

NOTE. — Le plan ci-contre reproduit seulement la partie monumentale de l'Hôtel des Invalides. Il se complète par toute la composition qui s'y rattache, de l'avant-cour en jardin, des fossés, de l'Esplanade, ainsi que de la cour de la Coupole, de la place Vauban et des grandes avenues rayonnantes, qui font de tout ce quartier de Paris une grandiose composition d'architecture.

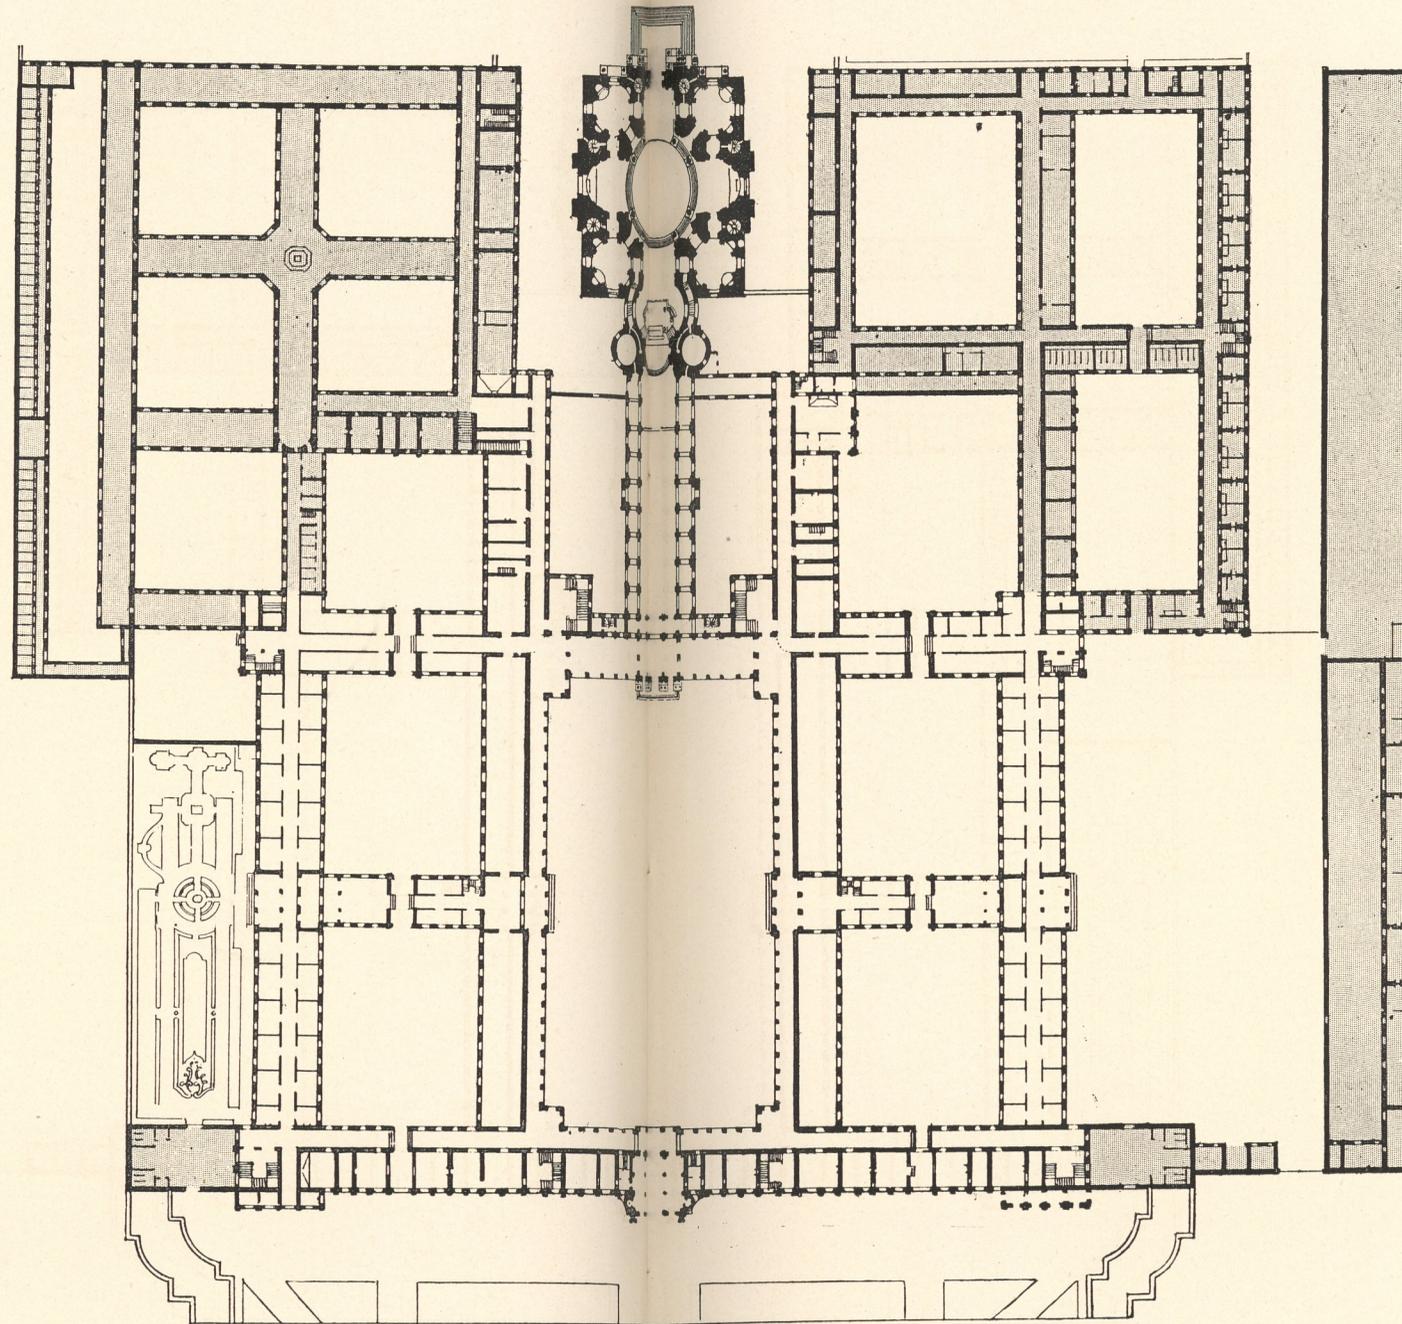


Fig. 41.
HOTEL
DES
INVALIDES
A PARIS

PLAN
DU
REZ-DE-CHAUSSÉE

Echelle de 0 5 10 20 30 40 50 60 70 80 90 100 mètres