



LÄNGENSCHNITT NACH A. B.

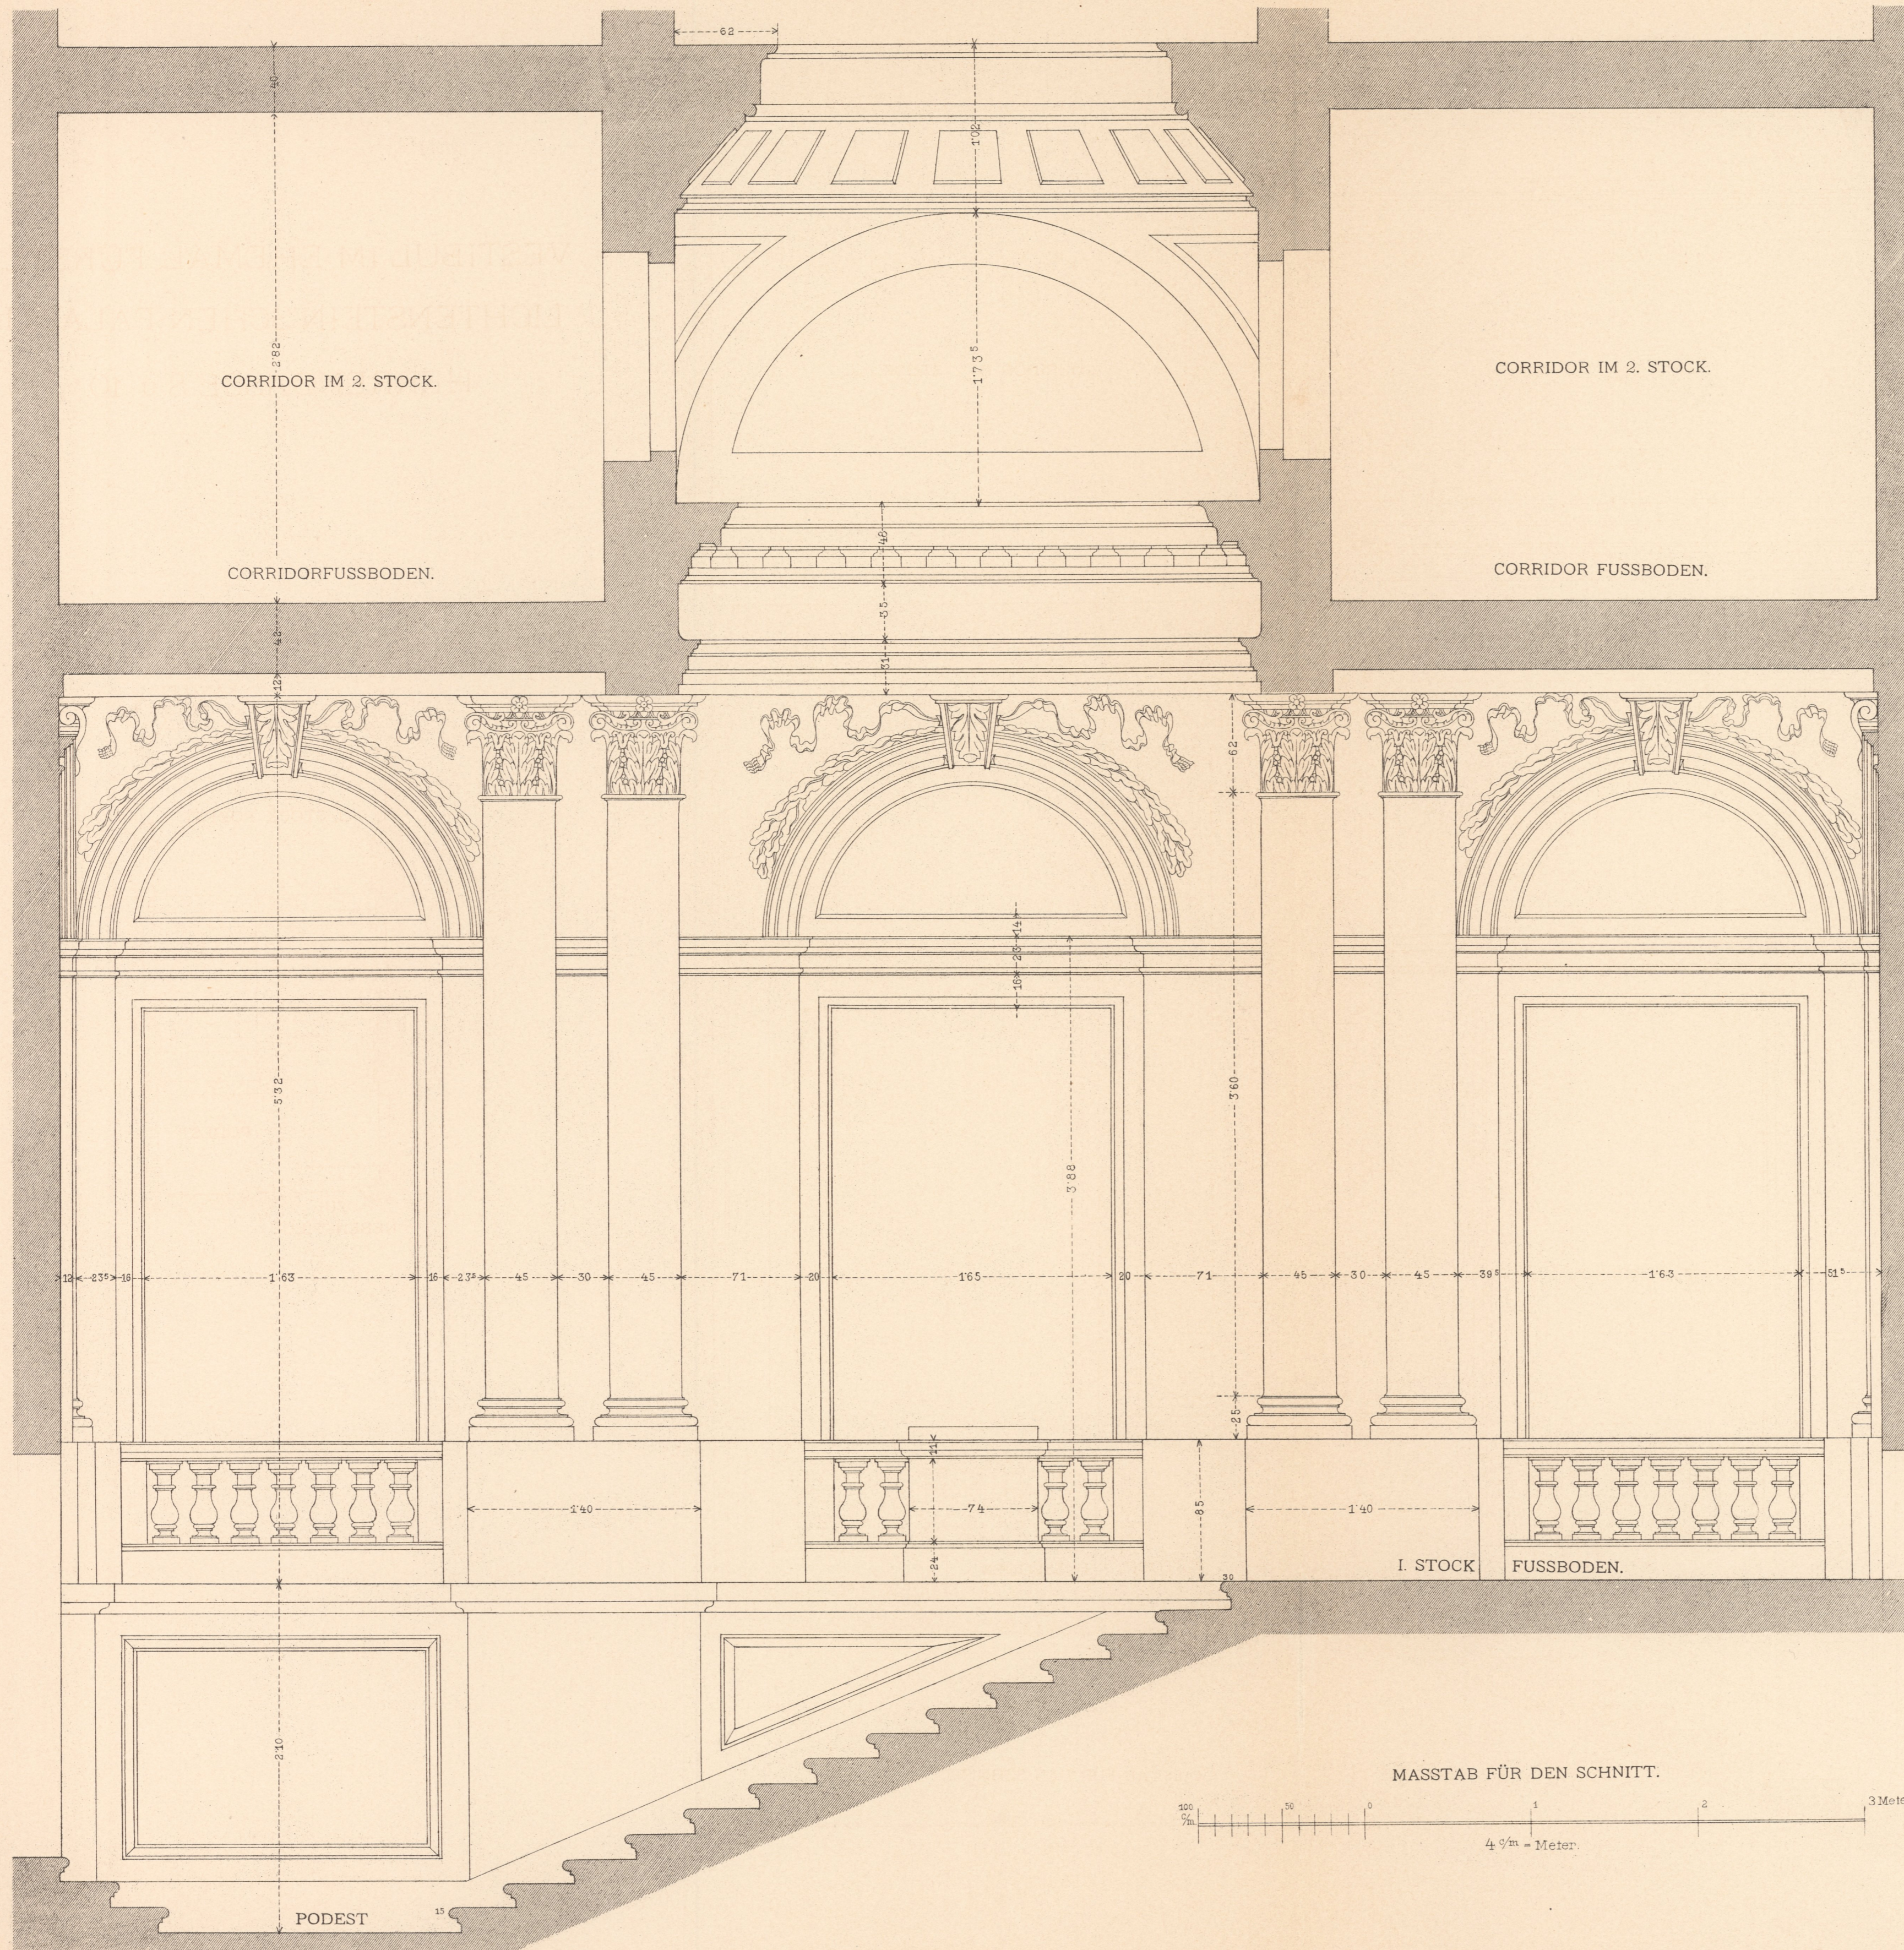

VESTIBUL IM EHEMAL. FÜRSTL.
 LICHTENSTEIN'SCHEN PALAIS I.
 HERRENGASSE 8 u. 10.

GRUNDRISS

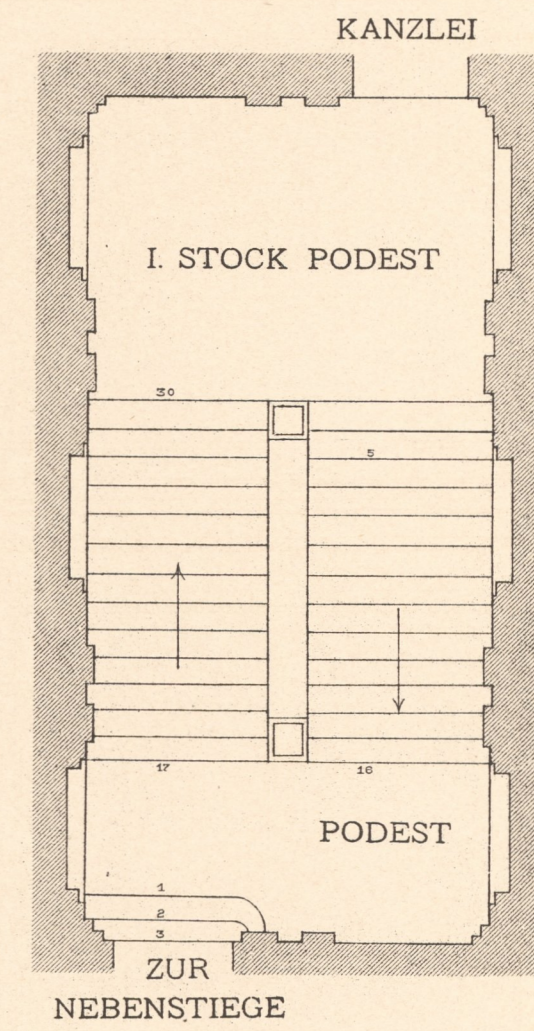

Inventar
Abth. E
Nr 857

