
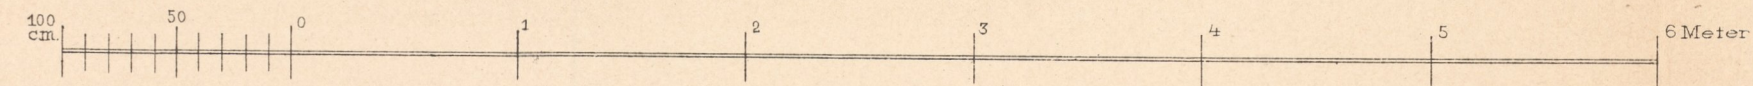


VESTIBUL DER K. K. PRIV. ÖST.-UNGAR. BANK, I., HERRENGASSE 15.



LÄNGENSCHNITT NACH E F

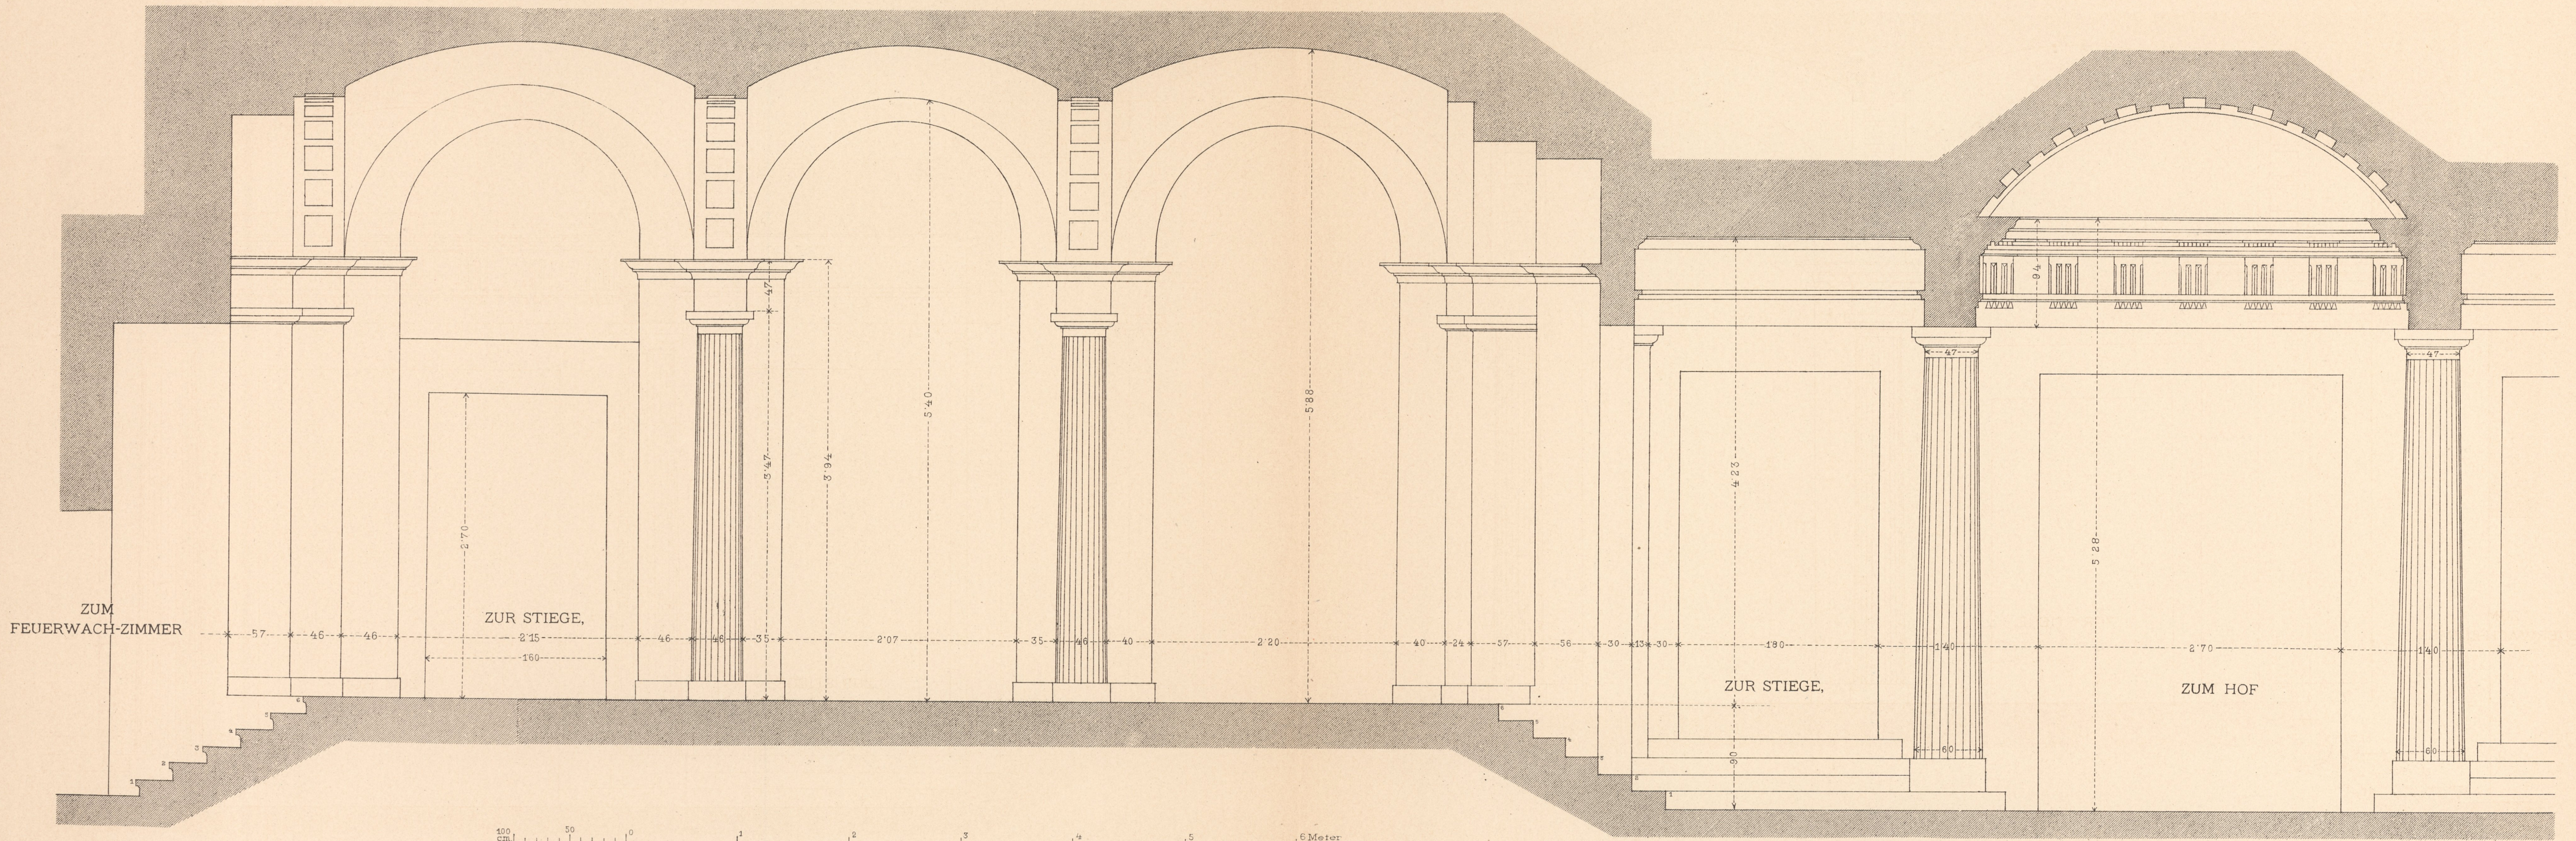

MASSTAB FÜR DEN SCHNITT.


DETAILS IN 1/10 NAT. GRÖSSE.

GRUNDRISS

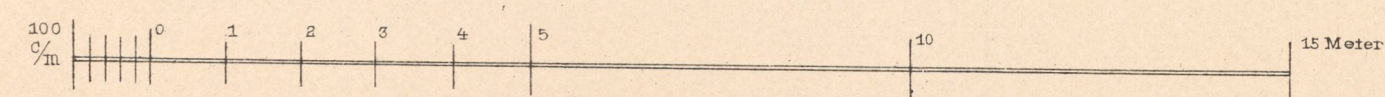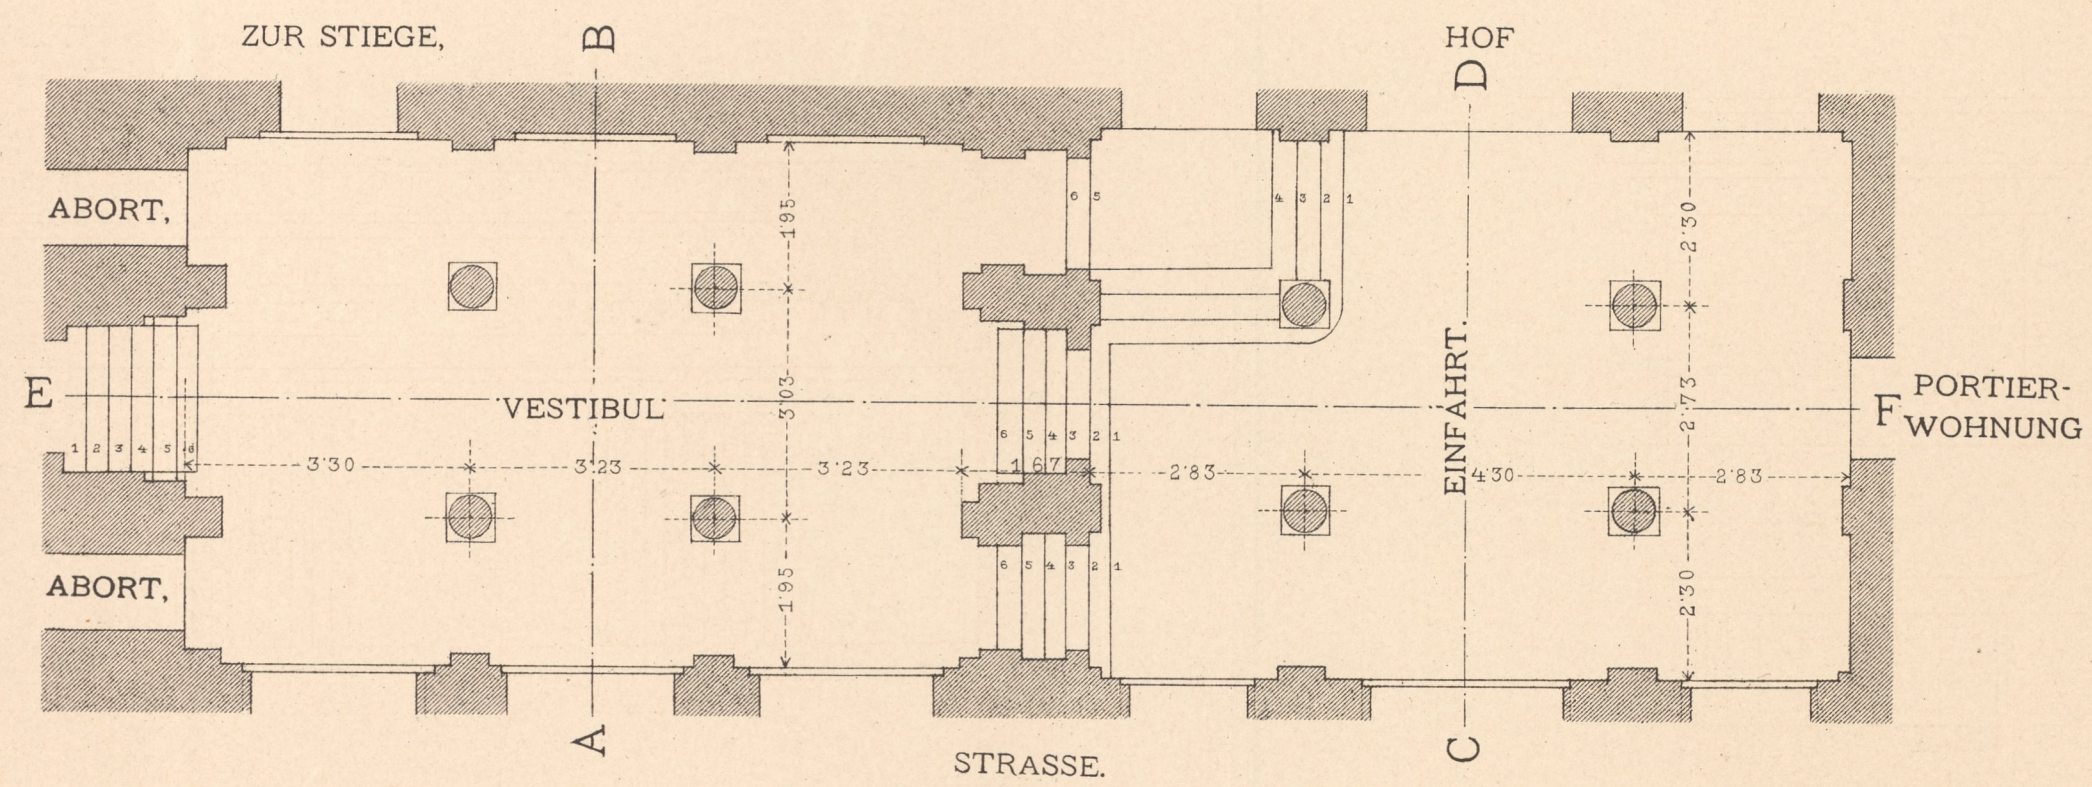


MASSTAB FÜR DEN GRUNDRISS.

ARCHITRAV UND KAPITÄL.

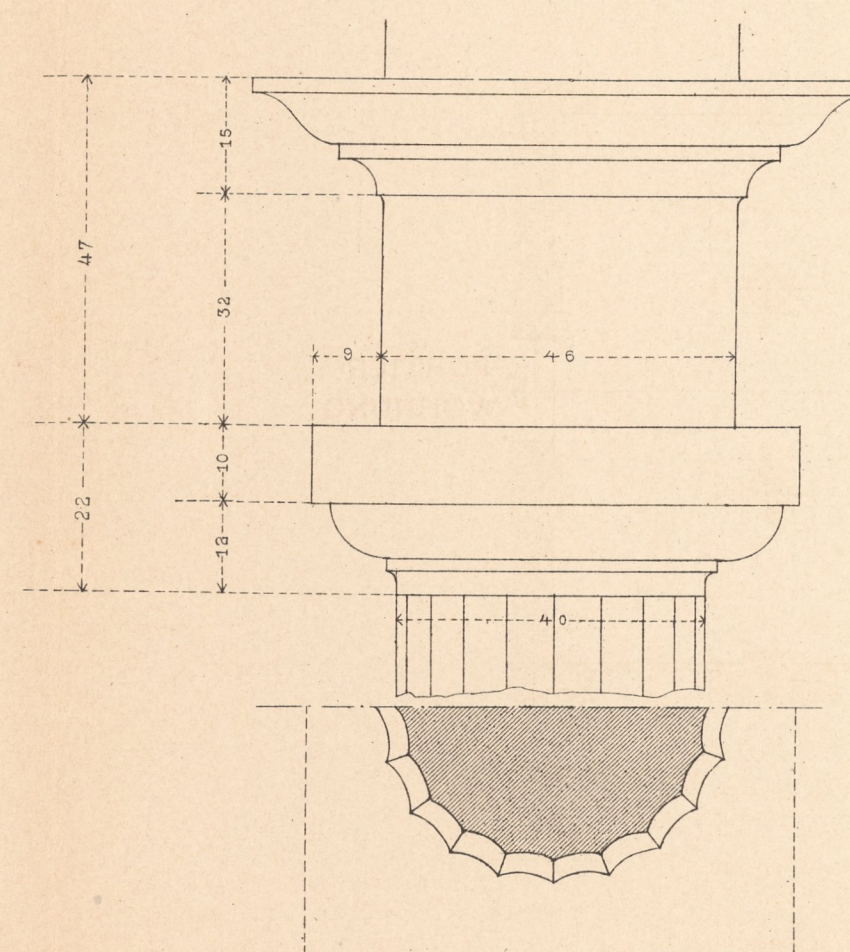


GESIMS IN DER EINFÄHRT.

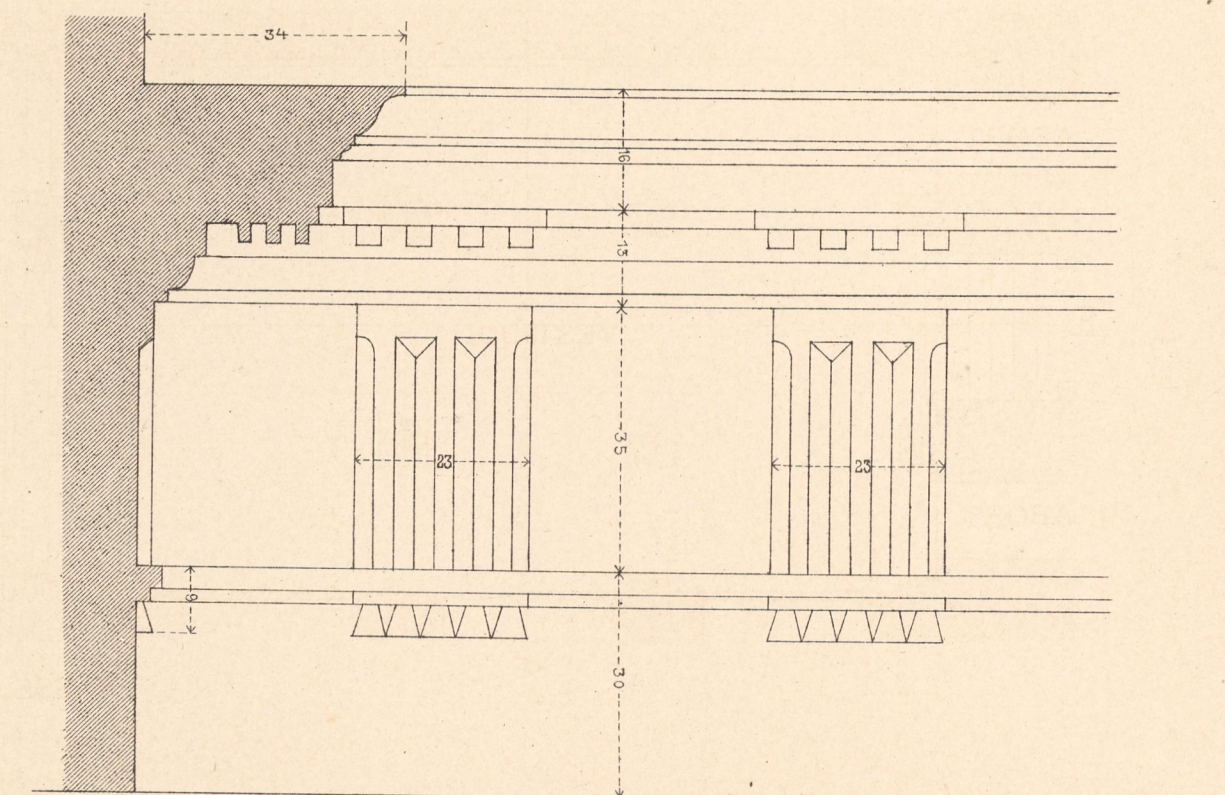

VESTIBUL. DER K. K. PRIV. ÖST.-UNGAR. BANK,
I., HERRENGASSE 15.

QUERSCHNITT NACH A. B.

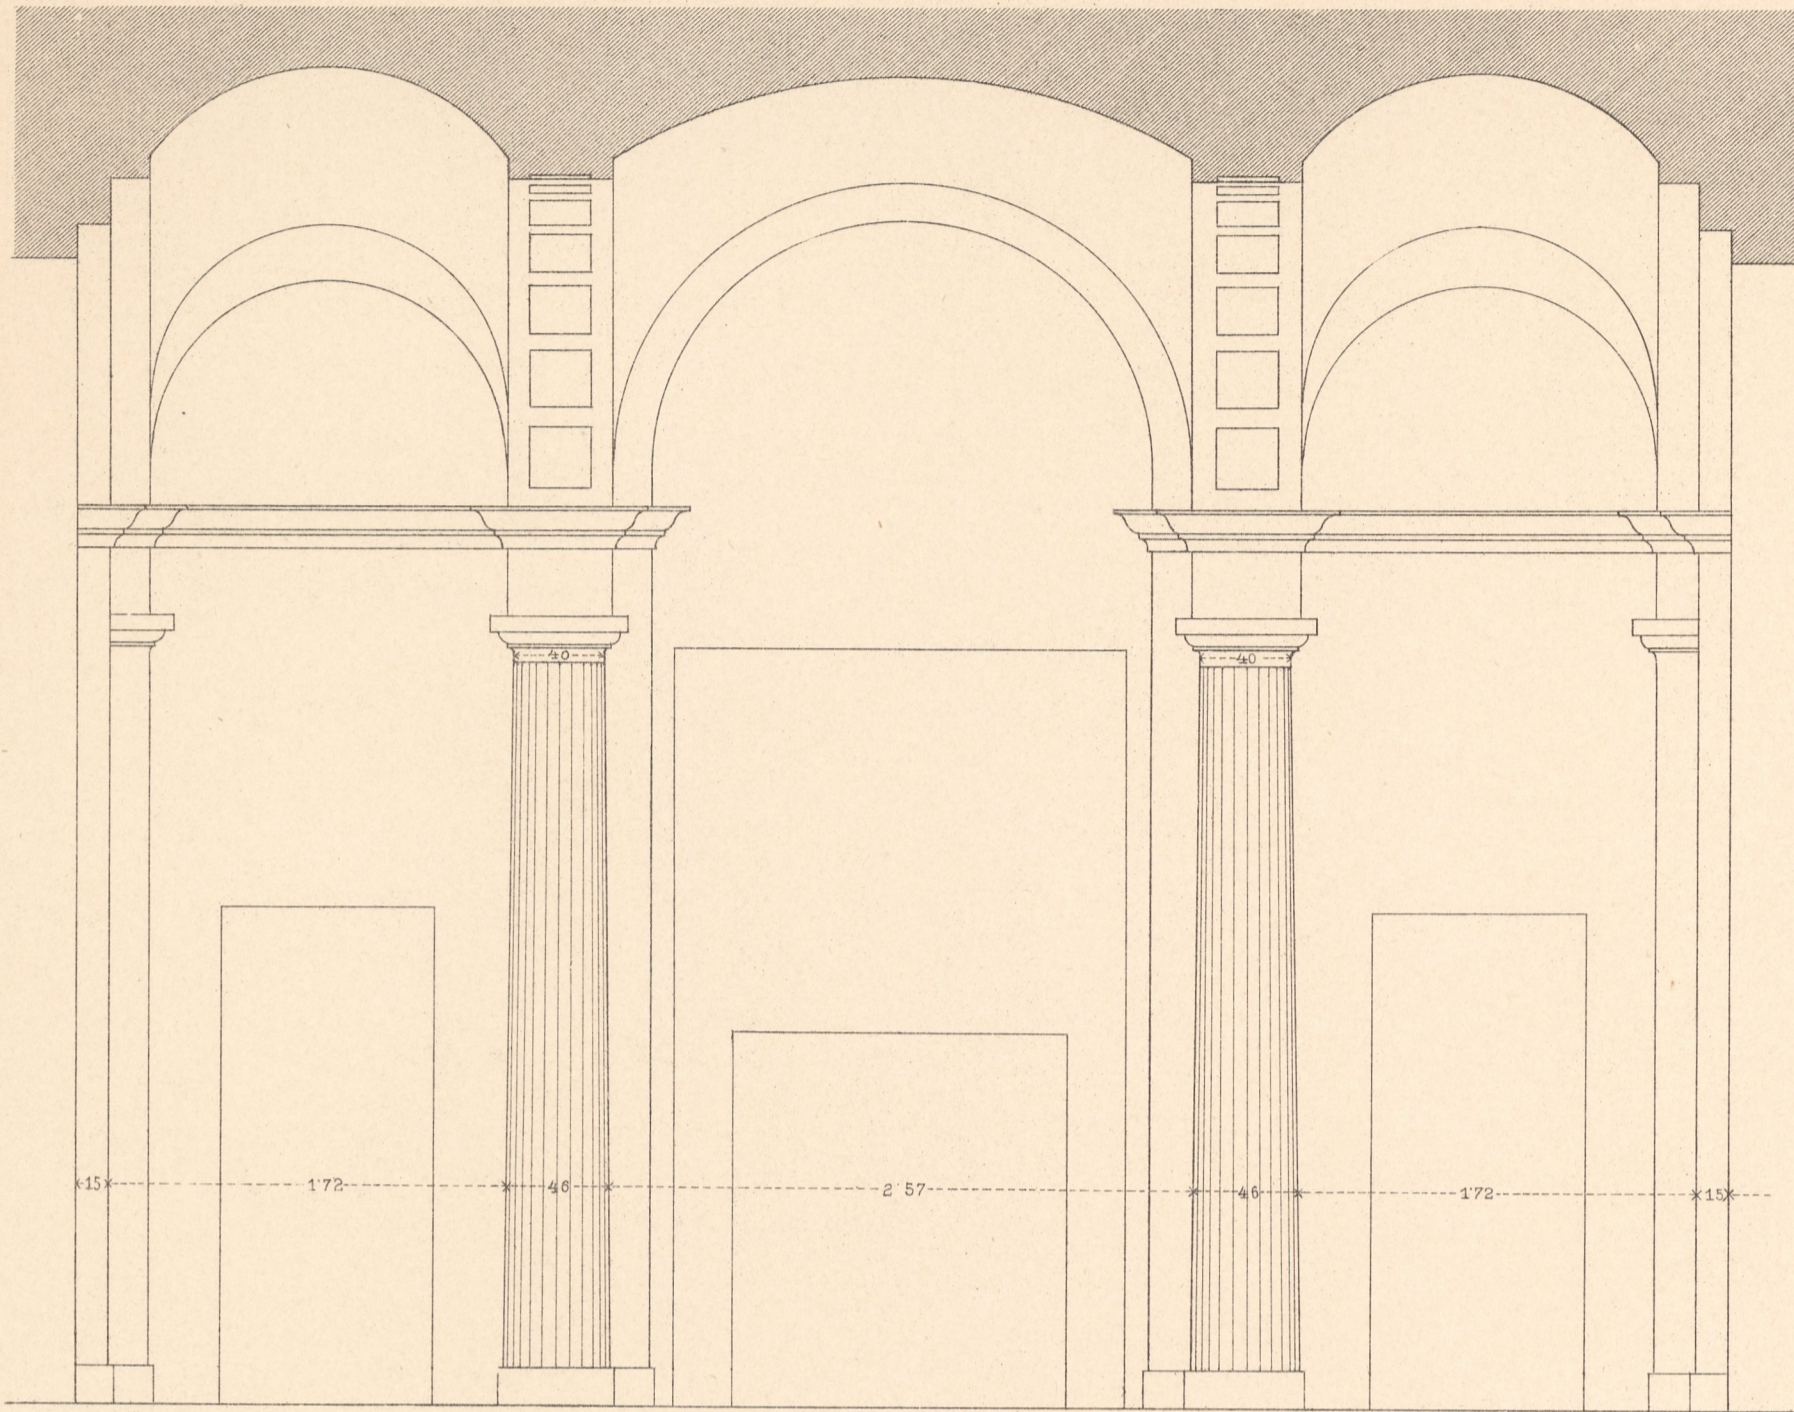

QUERSCHNITT NACH C. D.

