



VESTIBUL IM EHEMAL. FÜRSTL. LICHTENSTEIN'SCHEN PALAIS I. HERRENGASSE 8 u. 10.


VESTIBUL IM HAUSE I., HERRENGASSE

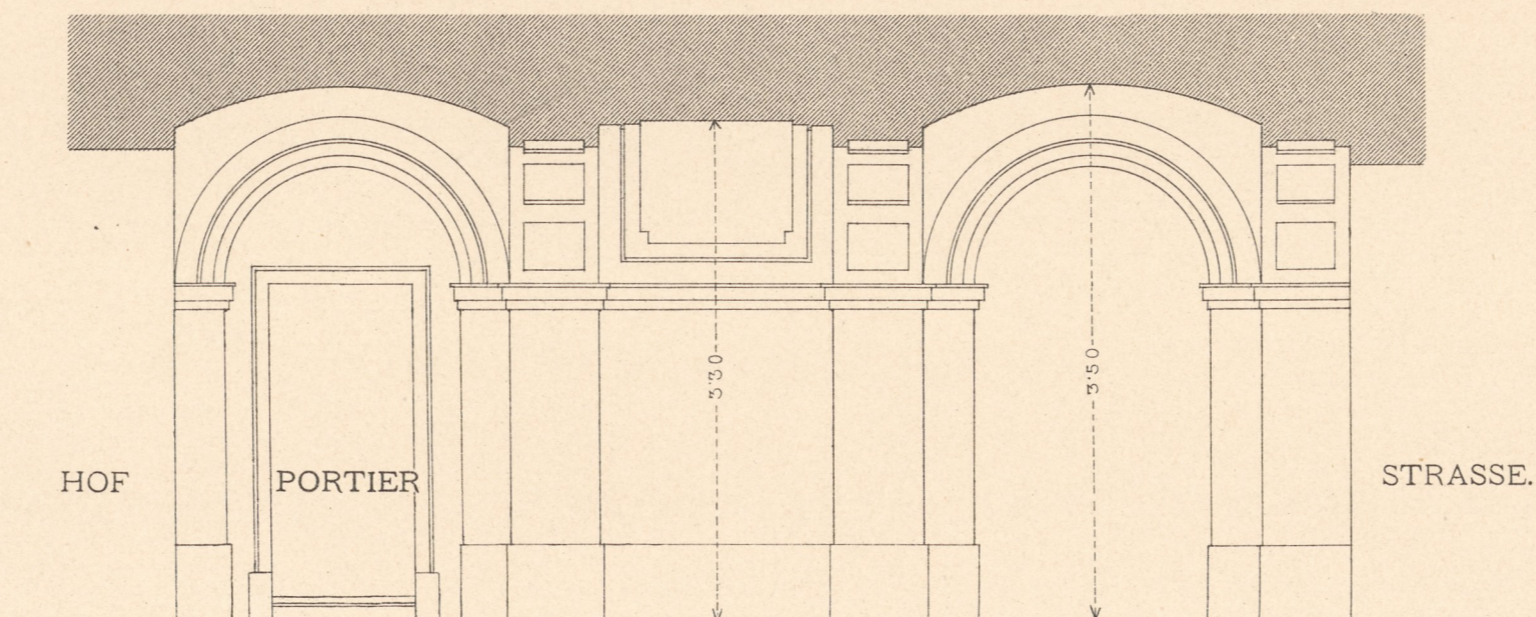

VESTIBUL IM HAUSE I., HERRENGASSE

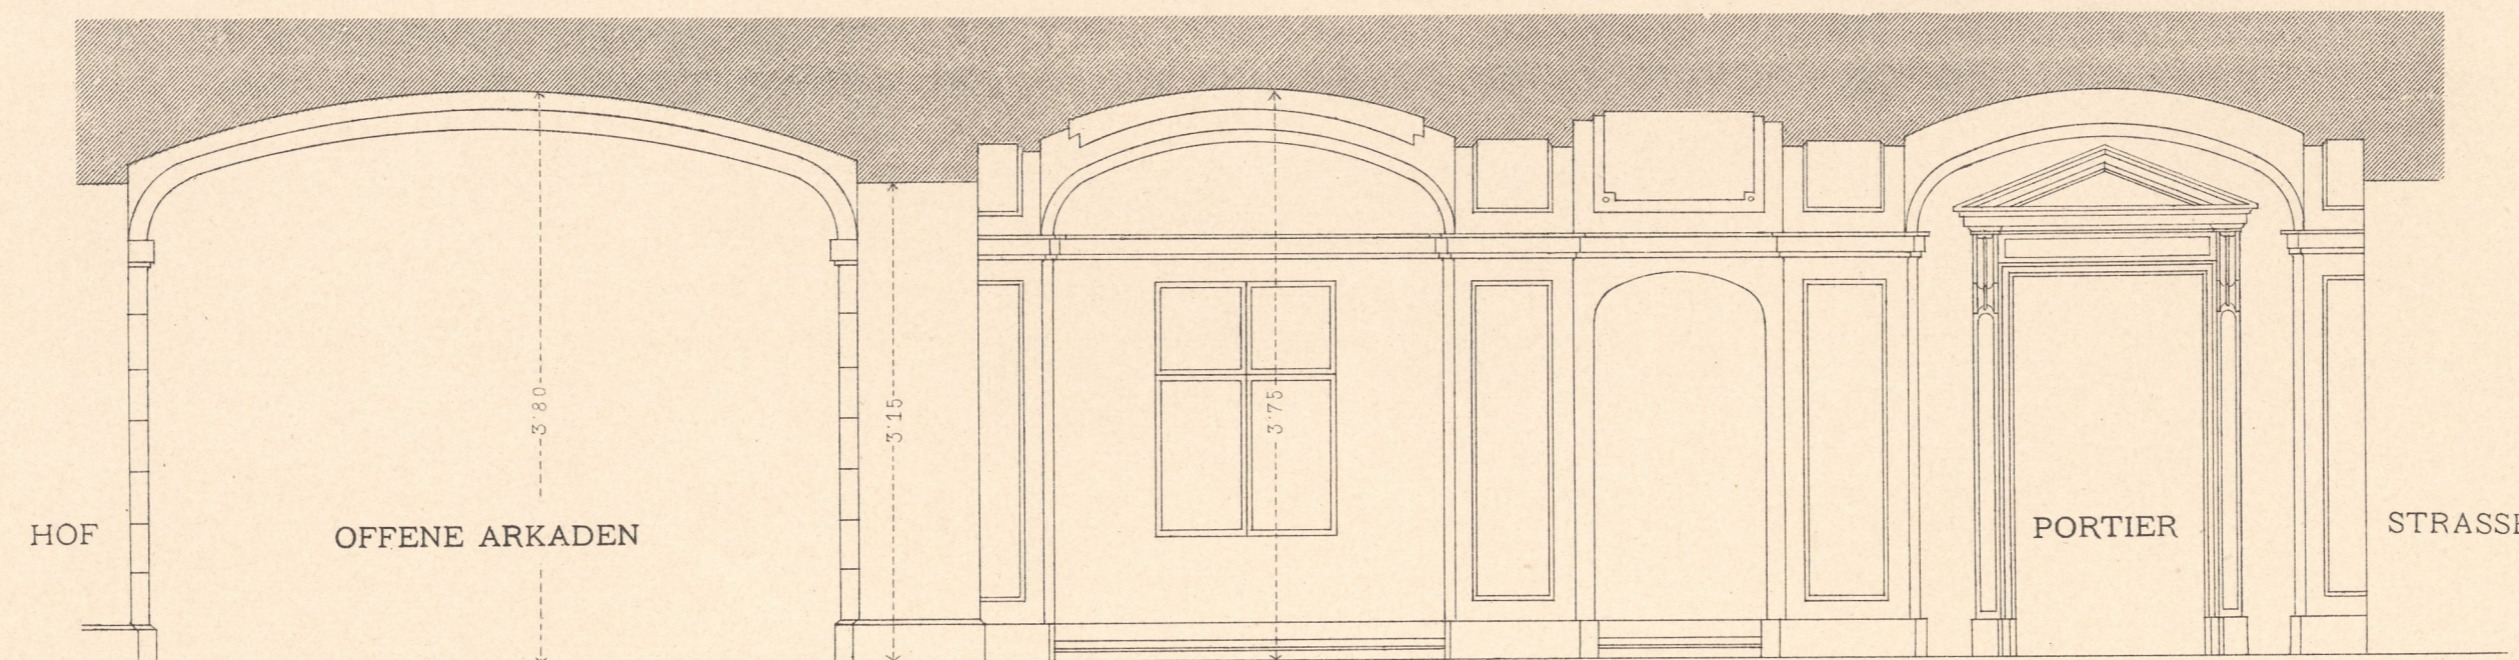

inventar
Abth. E
Nr 857

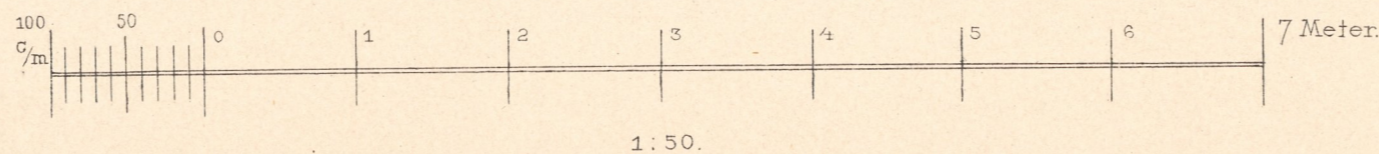


DEPOSÉ.



VESTIBUL IM EHEMAL. FÜRSTL. LICHTENSTEIN'SCHEN PALAIS I. HERRENGASSE 8 U. 10.


DETAIL DER THÜRE IM VESTIBUL

IN 1/10 NAT. GRÖSSE.

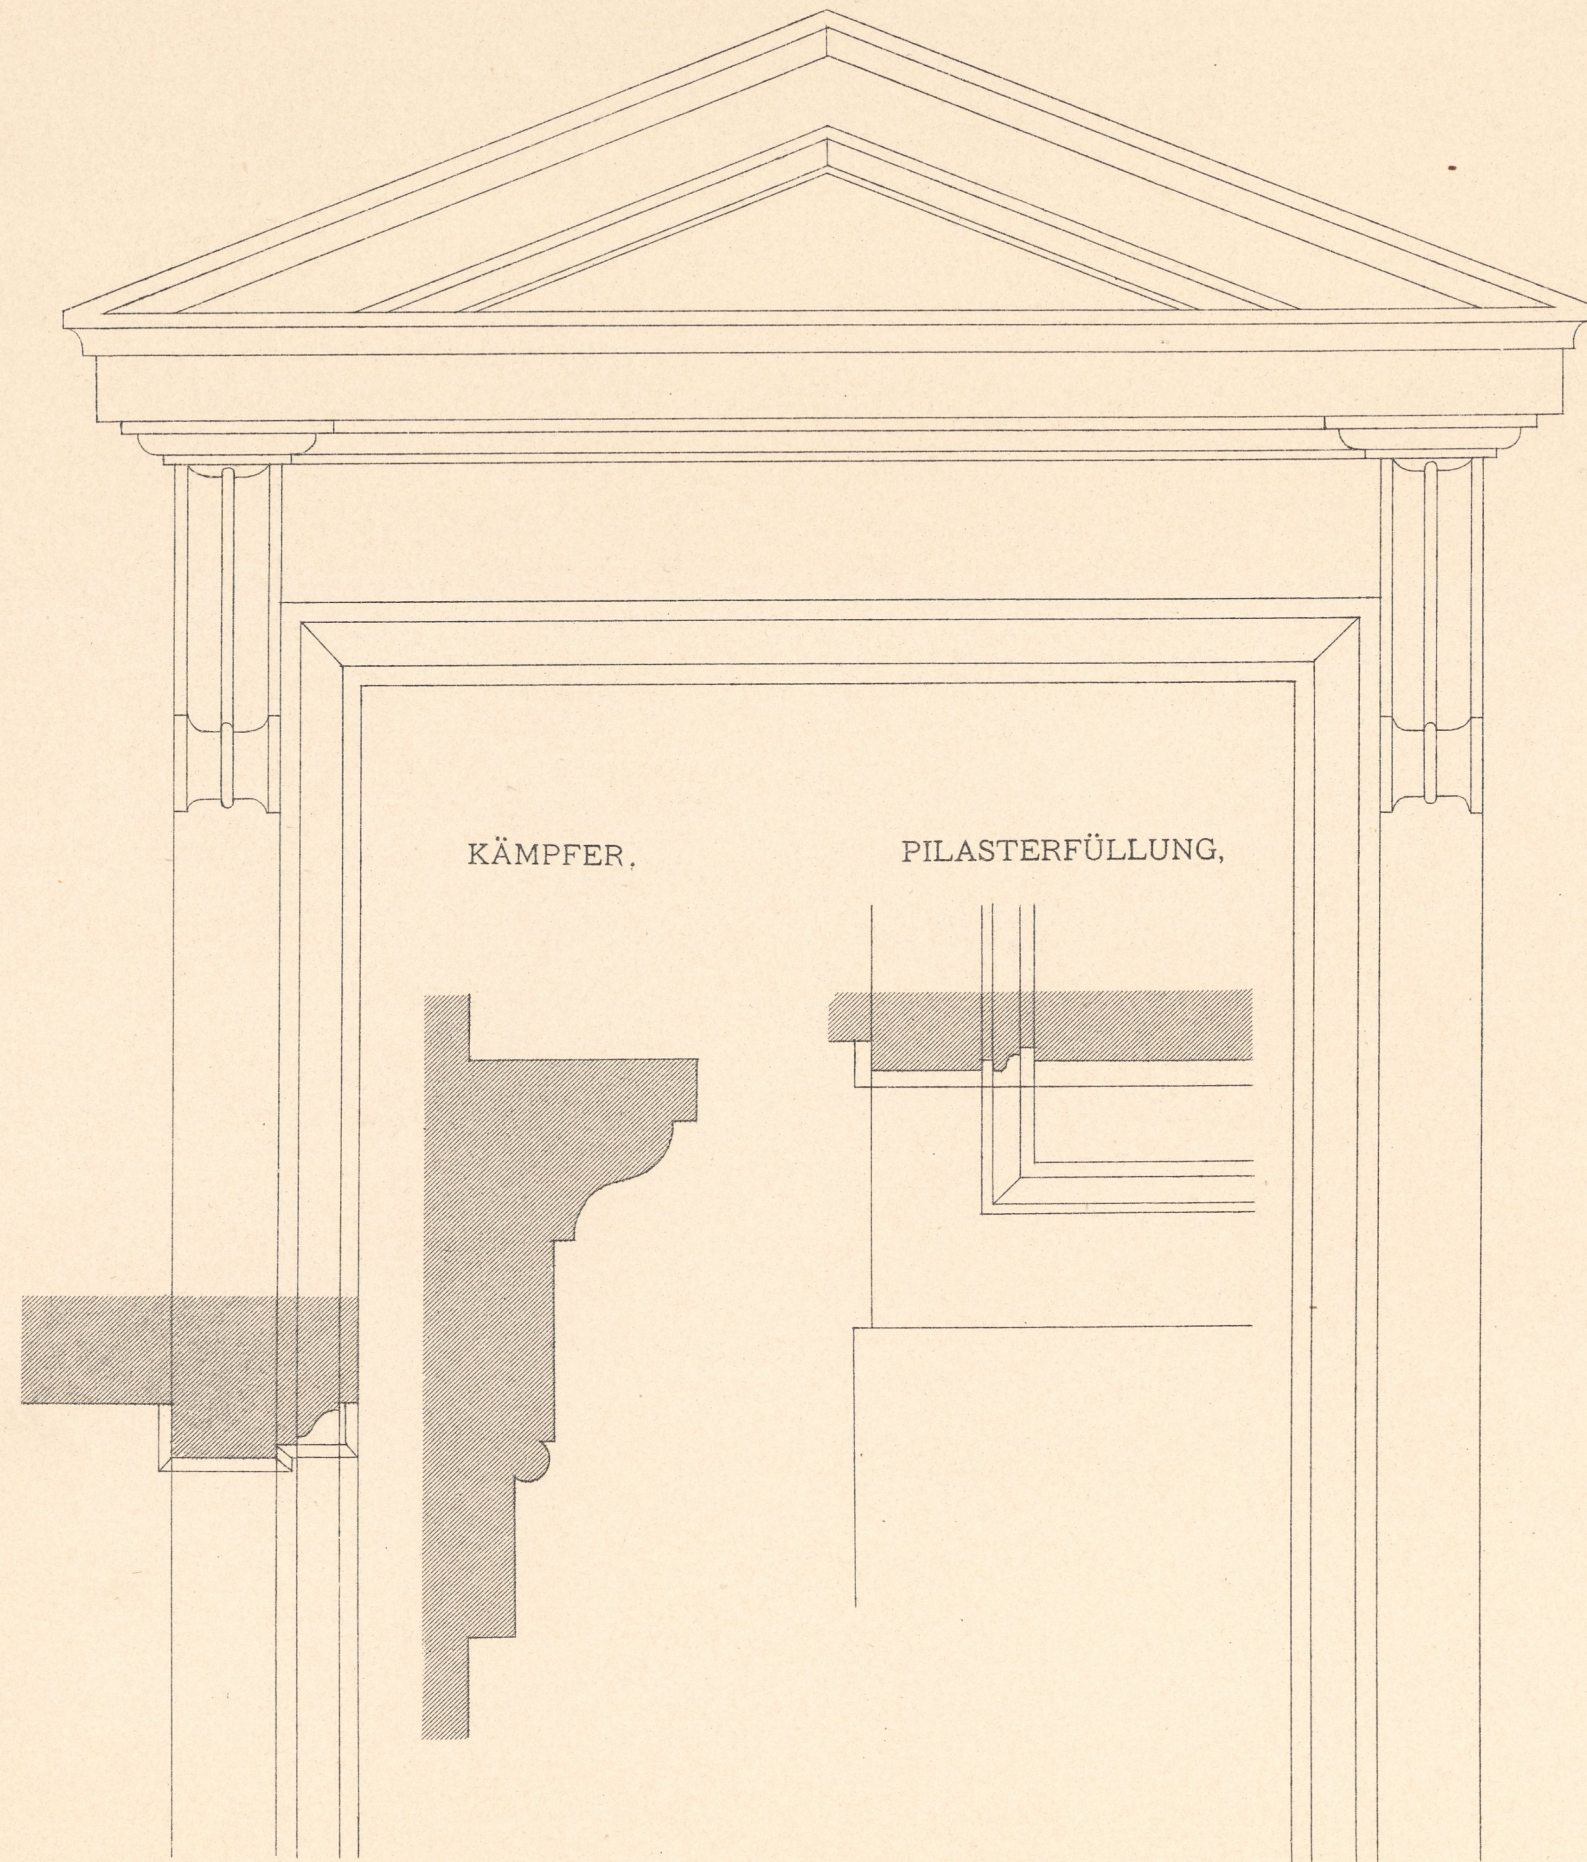



GRUNDRISS DES VESTIBULS IM HAUSE

I., HERRENGASSE 10

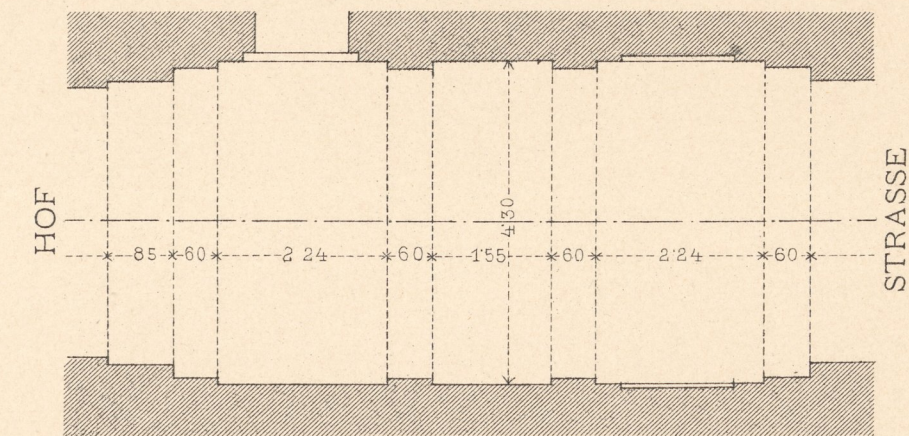

GRUNDRISS DES VESTIBULS IM HAUSE

I., HERRENGASSE 8.

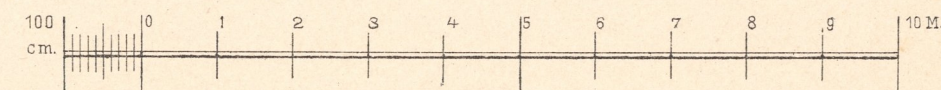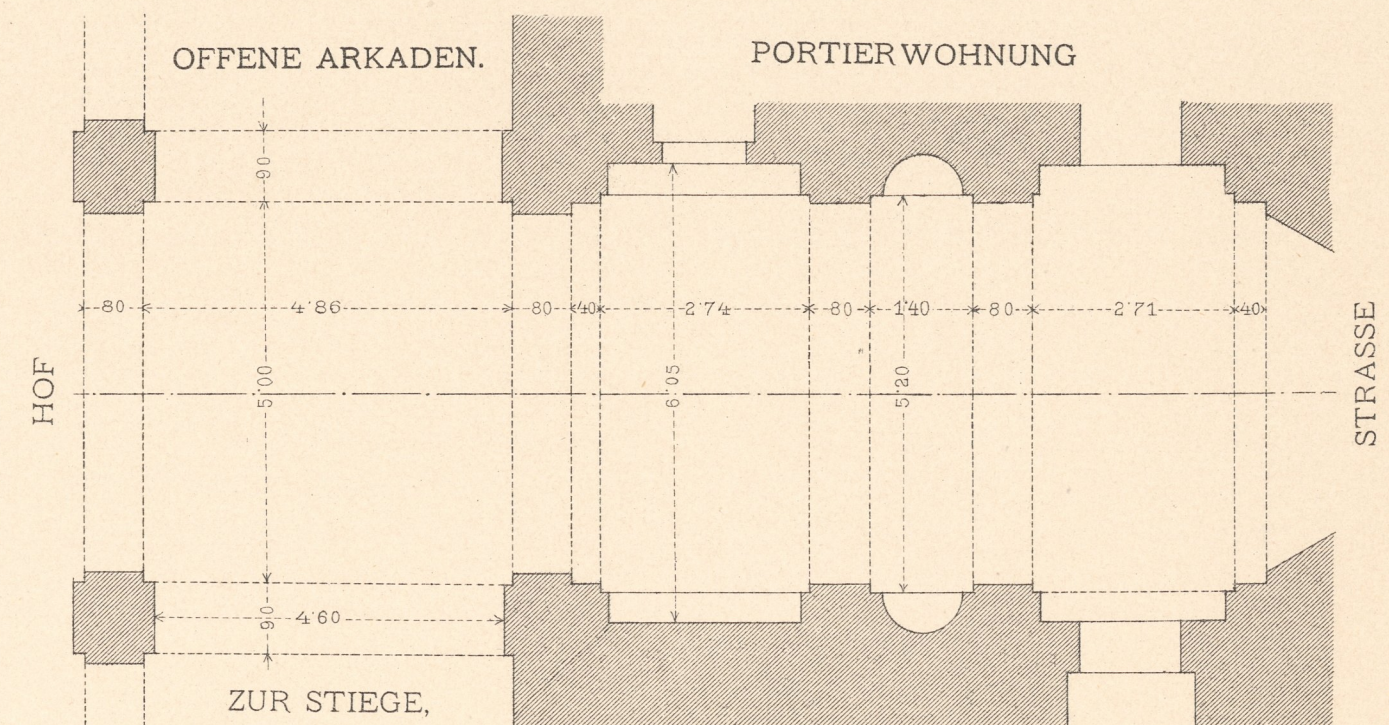

1:100.

Inventar
Abth E
Nr 857

