


VESTIBUL IM GEBÄUDE
 DER K. K. STAATSSCHULDEN-CASSE
 I, SINGERSTRASSE.




Inventar
 Abth E
 Nr 857

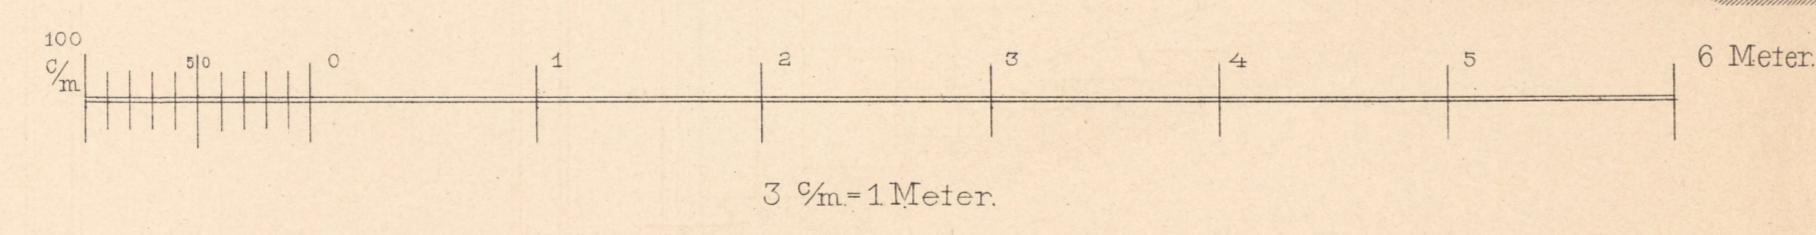


VESTIBUL u. STIEGENHAUS IM GEBÄUDE DER K. K. STAATSSCHULDEN-CASSE I, SINGERSTRASSE.


GRUNDRISS DES STIEGENHAUSES IM 1. STOCK.

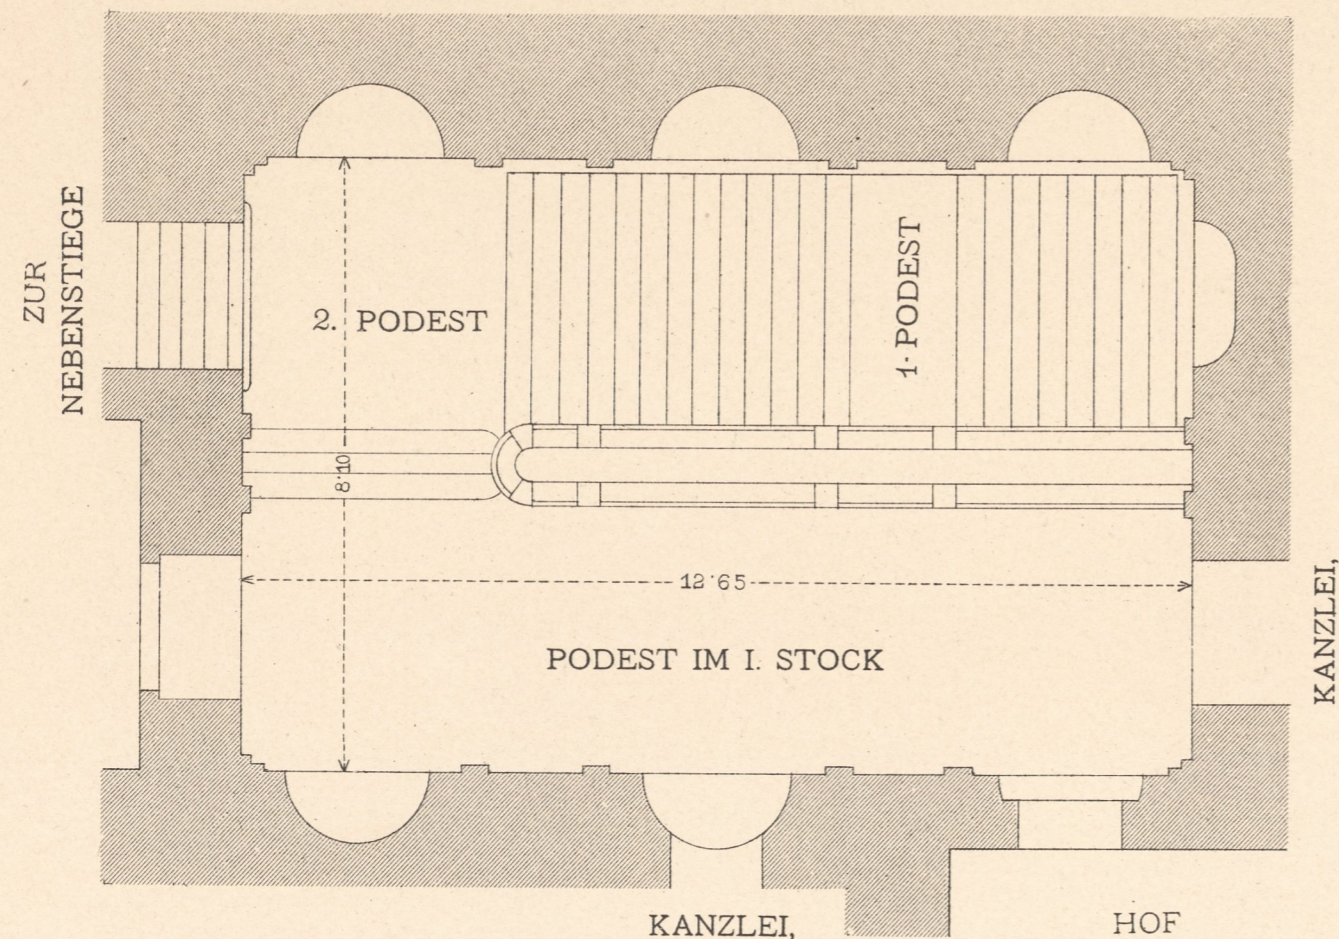


GRUNDRISS DES VESTIBULS STRASSE

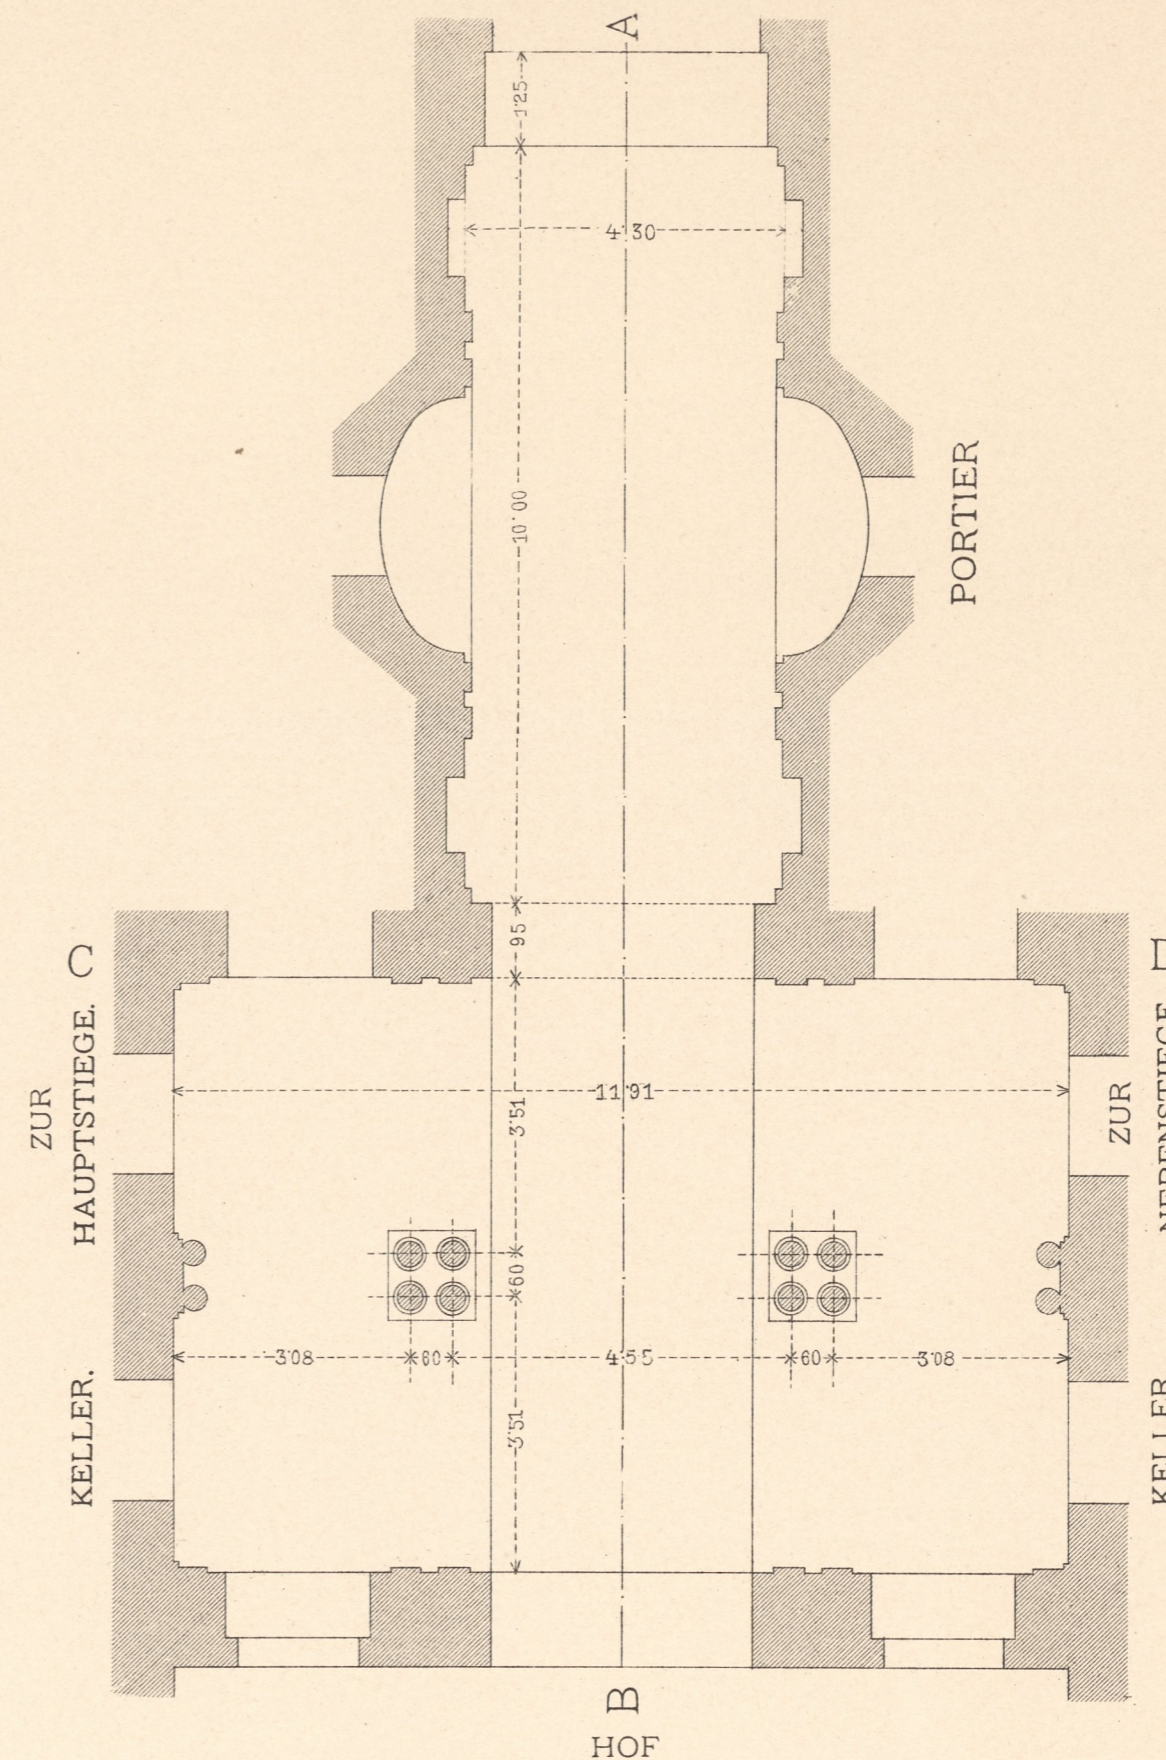


DETAIL DES POSTAMENTES IM STIEGENHAUS.

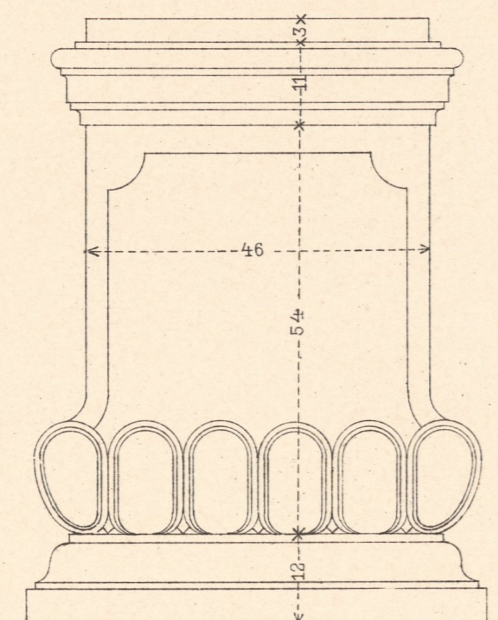


DETAIL DER PILASTER IM VESTIBUL.

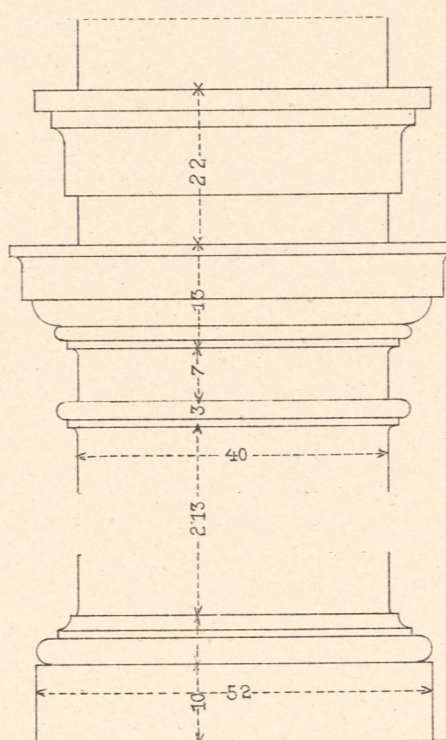

Inventar
Abth E
Nr 857

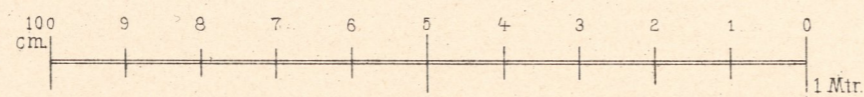

1:10.
FÜR DIE DETAILS

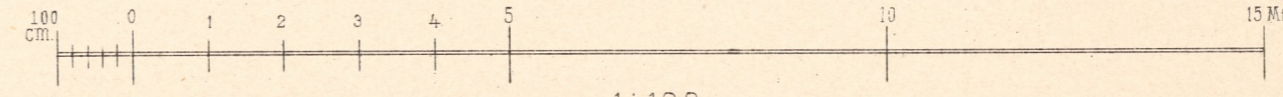


1:100.
FÜR DIE GRUNDRISSSE.




VESTIBUL IM GEBÄUDE DER K. K. STAATSSCHULDEN-CASSE I, SINGERSTRASSE.


LÄNGENSCHNITT DURCH DAS VESTIBUL, NACH A. B.

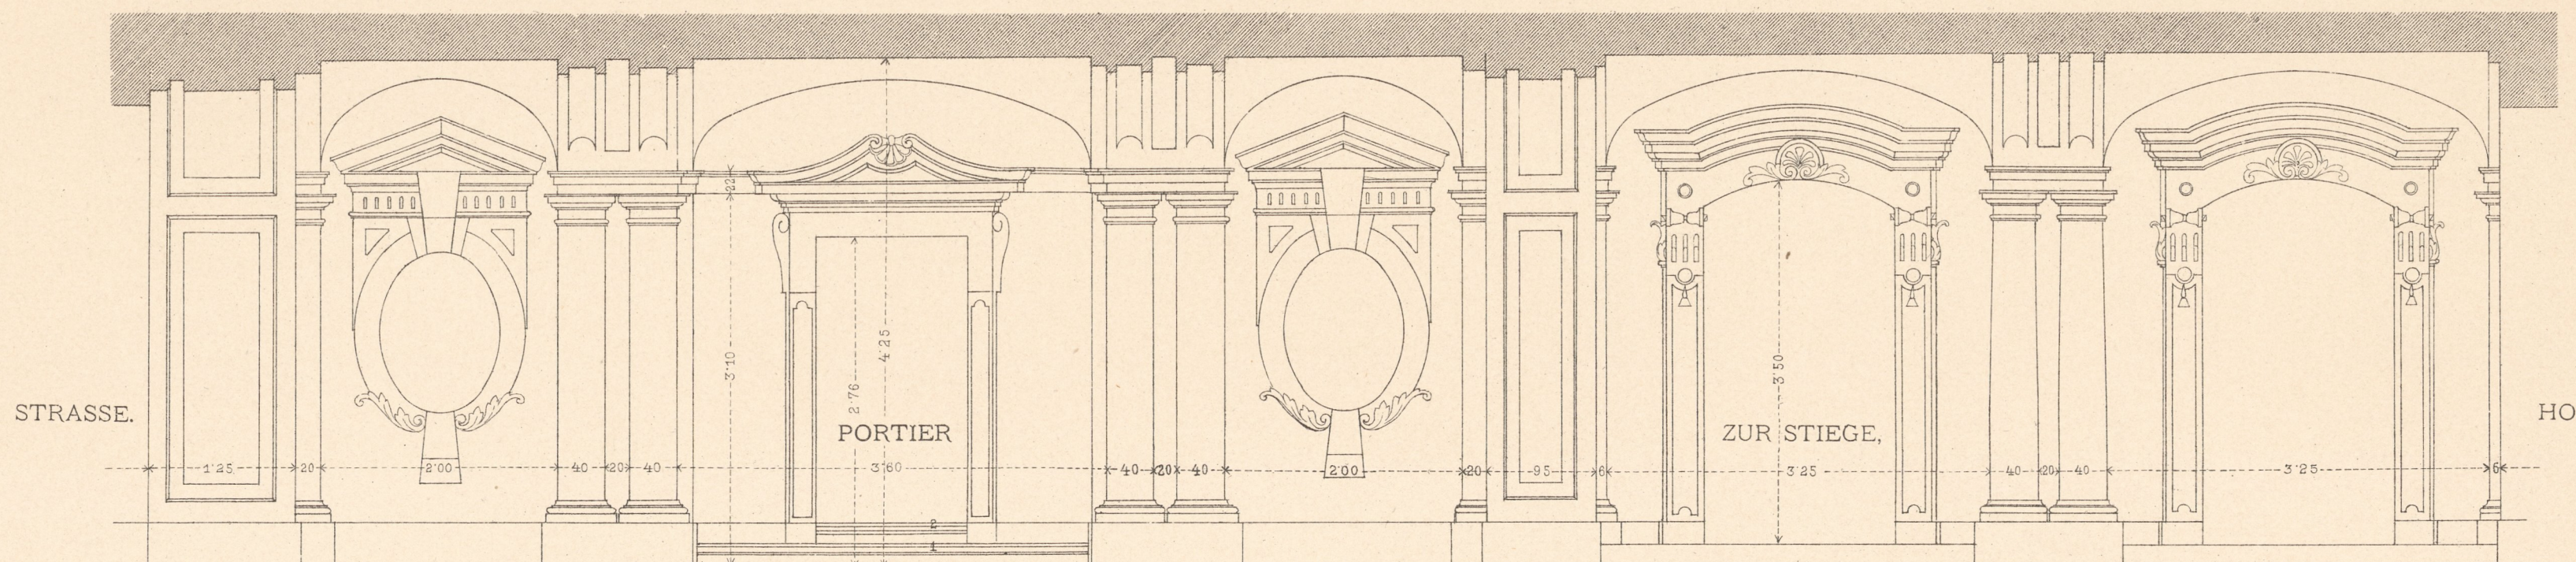

QUERSCHNITT DURCH DAS VESTIBUL NACH C. D.

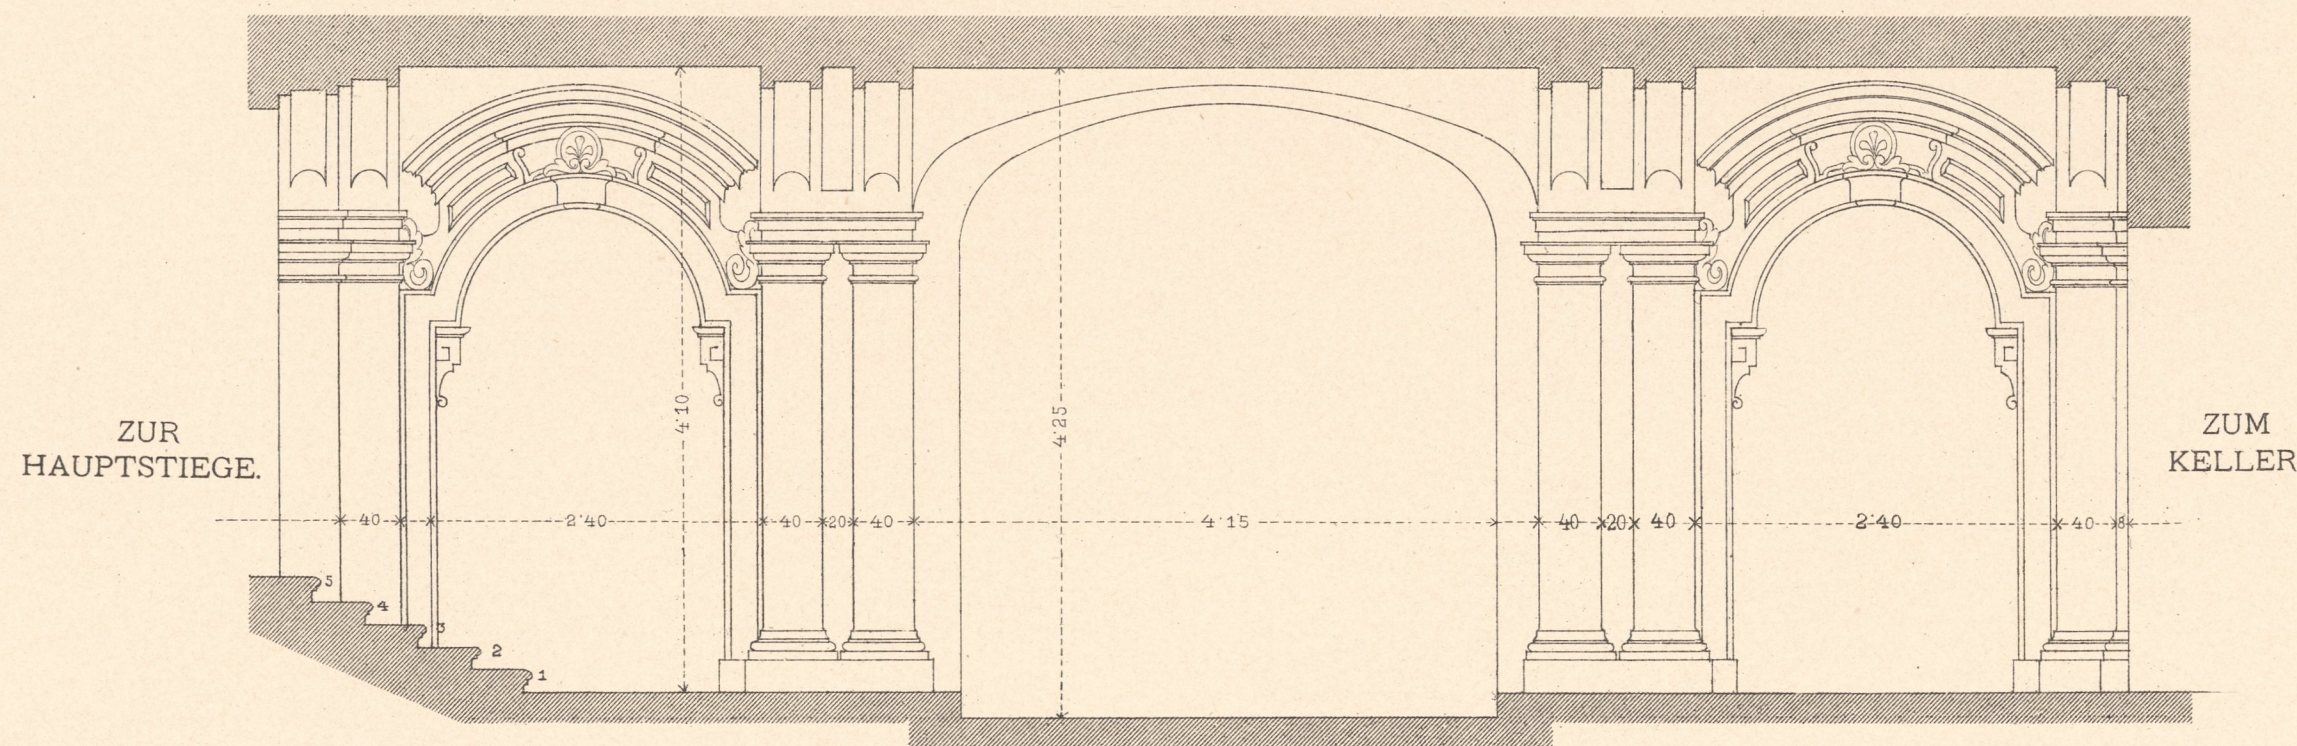

Inventar
Abth E
Nr 867

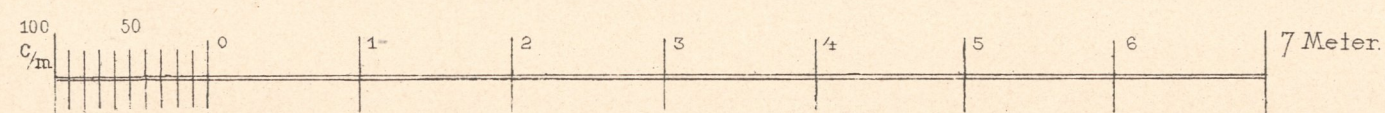

1:50


DEPOSÉ.




VESTIBUL IM GEBÄUDE DER K. K. STAATSSCHULDEN-CASSE I., SINGERSTRASSE.

DETAILS


THÜR IM VESTIBUL.

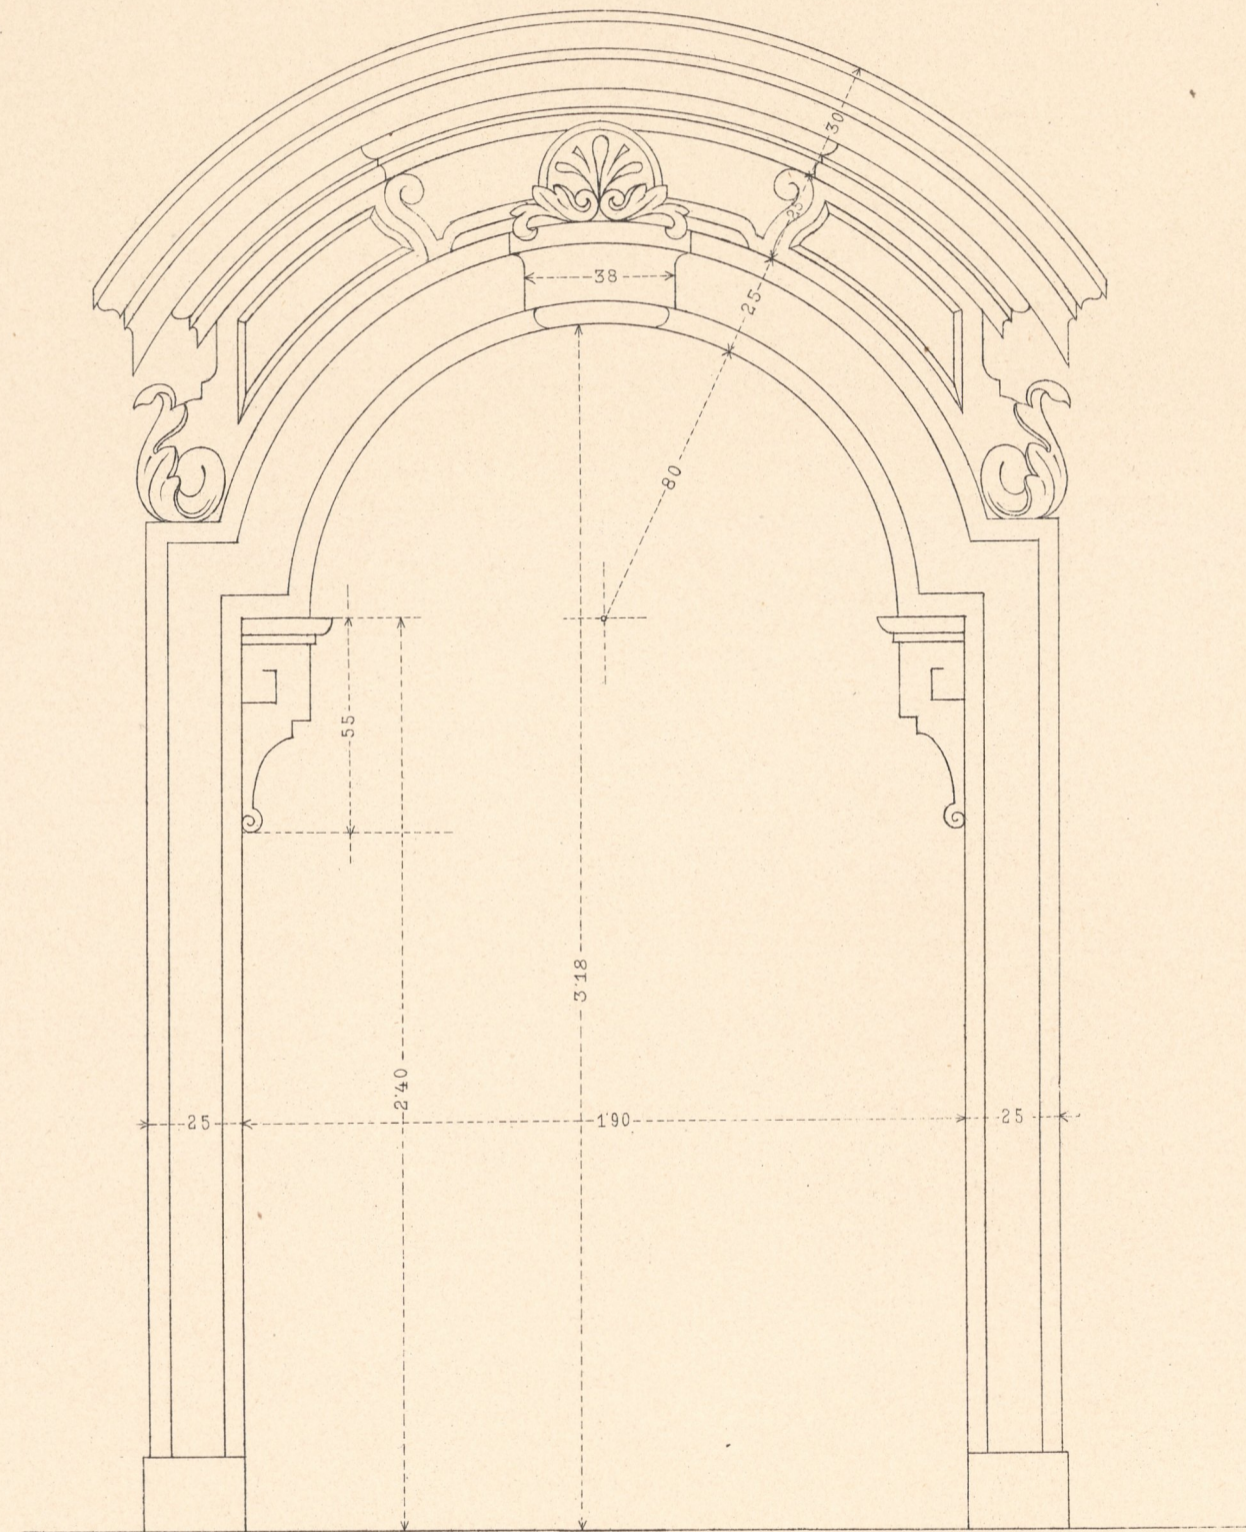

FENSTER IM VESTIBUL


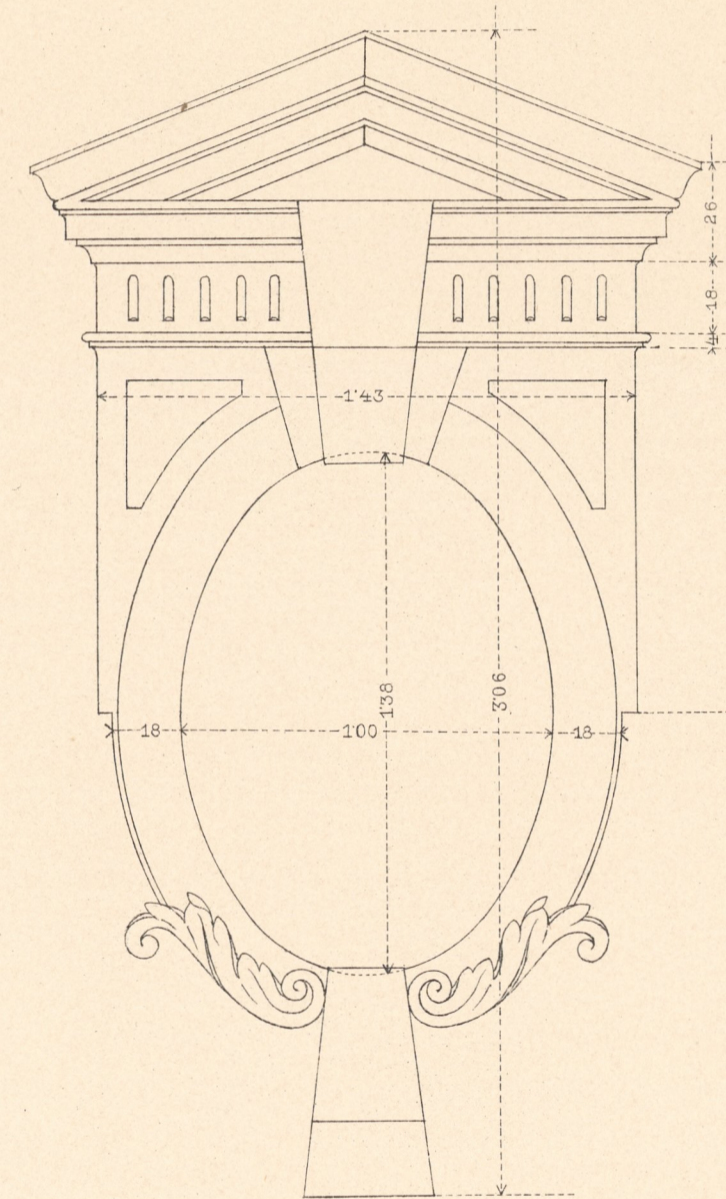


inventar
Abth E
Nr 857

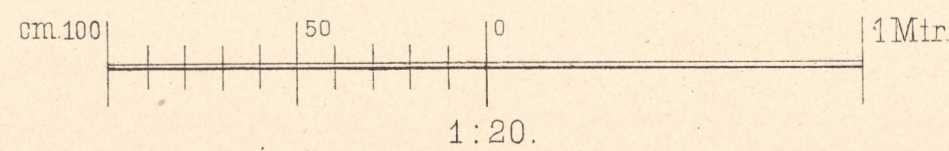


VESTIBUL IM GEBÄUDE DER K. K. STAATSSCHULDEN-CASSE I., SINGERSTRASSE.

DETAILS DER THÜREN IM VESTIBUL

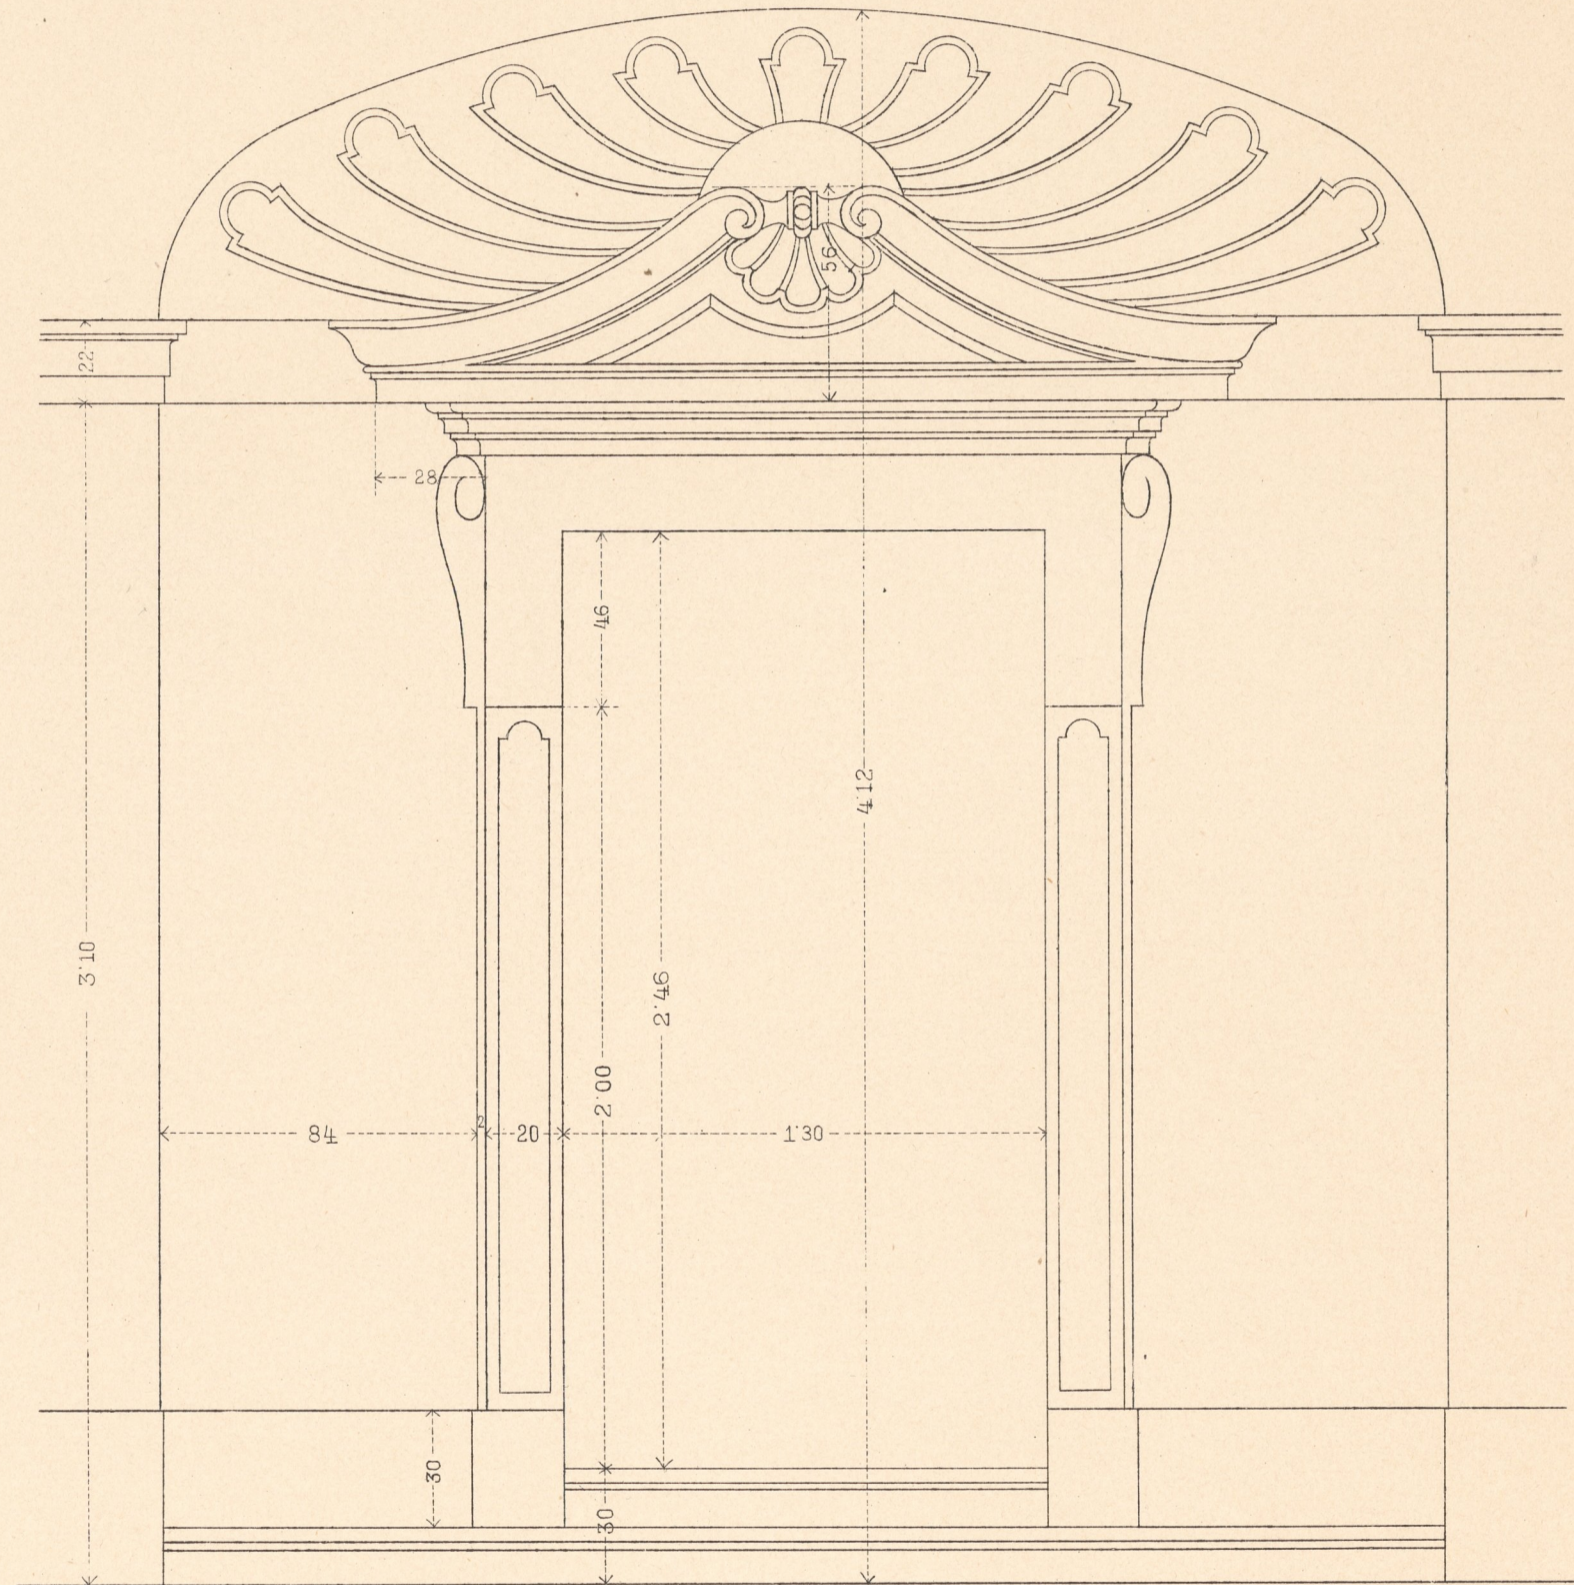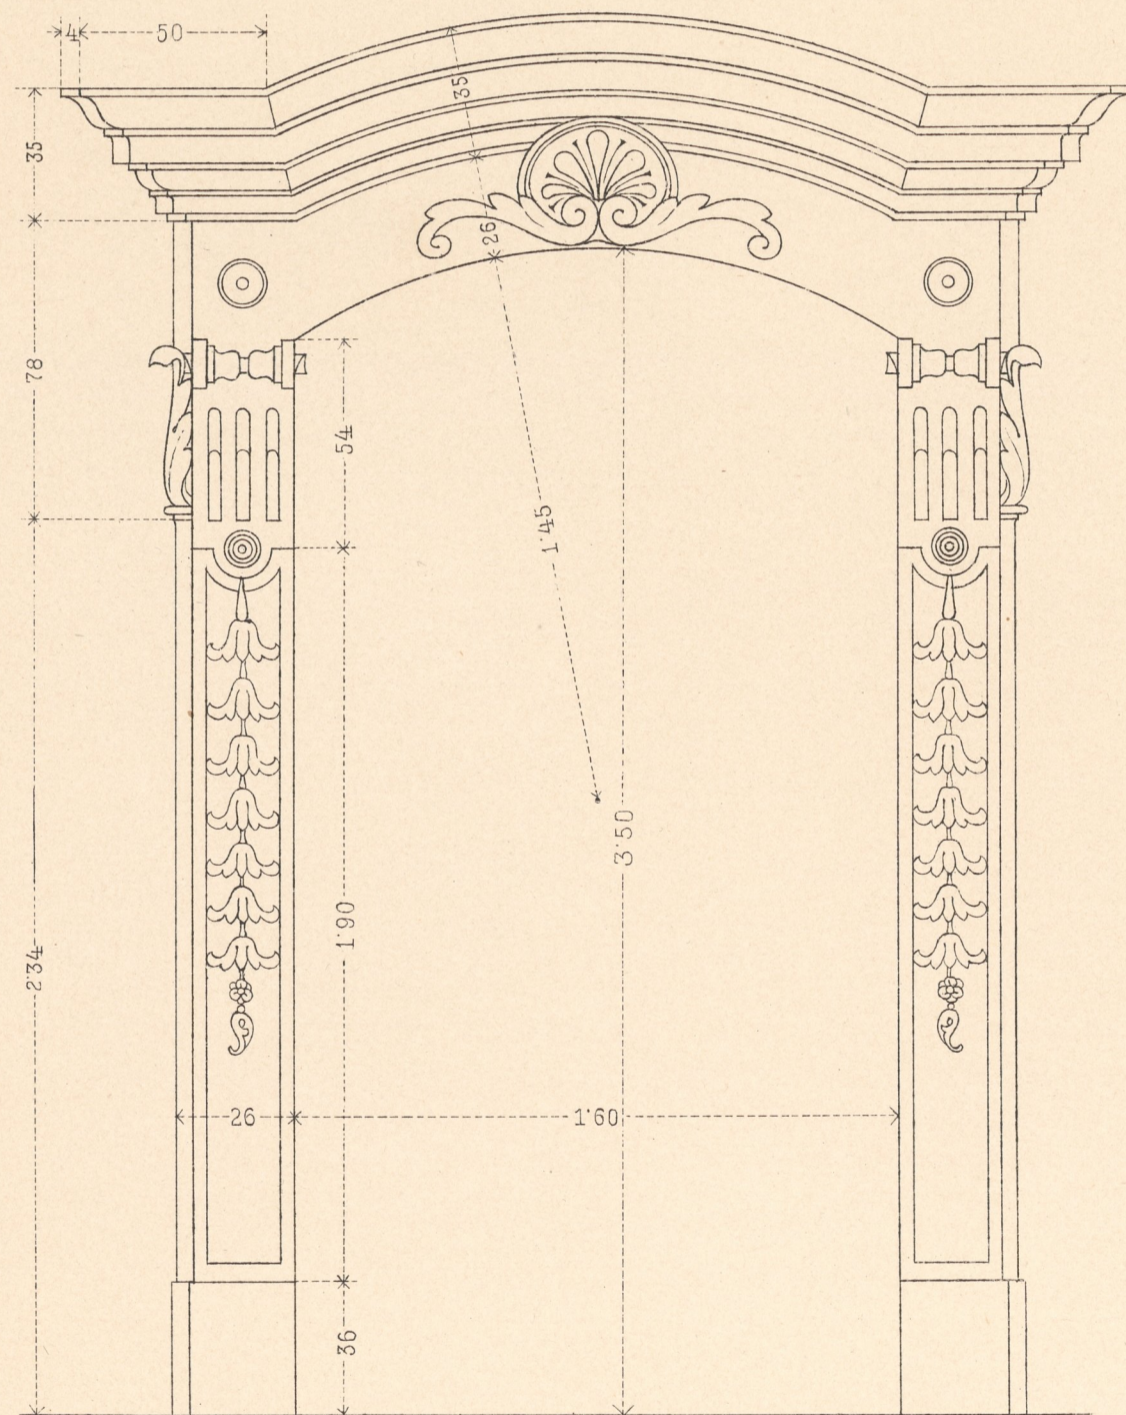

MASSTAB $\frac{1}{90}$ NAT. GRÖSSE.

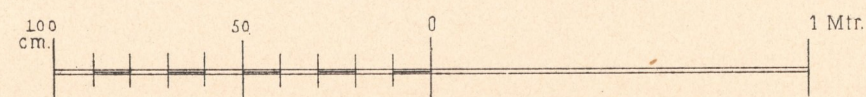


TECHNISCHE HOCHSCHULE GRAZ
LEHRKANZEL FÜR BAUKUNST II

DEPOSÉ.


VESTIBUL IM GEBÄUDE DER K. K. STAATSSCHULDEN-CASSE I, SINGERSTRASSE.

DETAILS IM STIEGENHAUS



NISCHE.

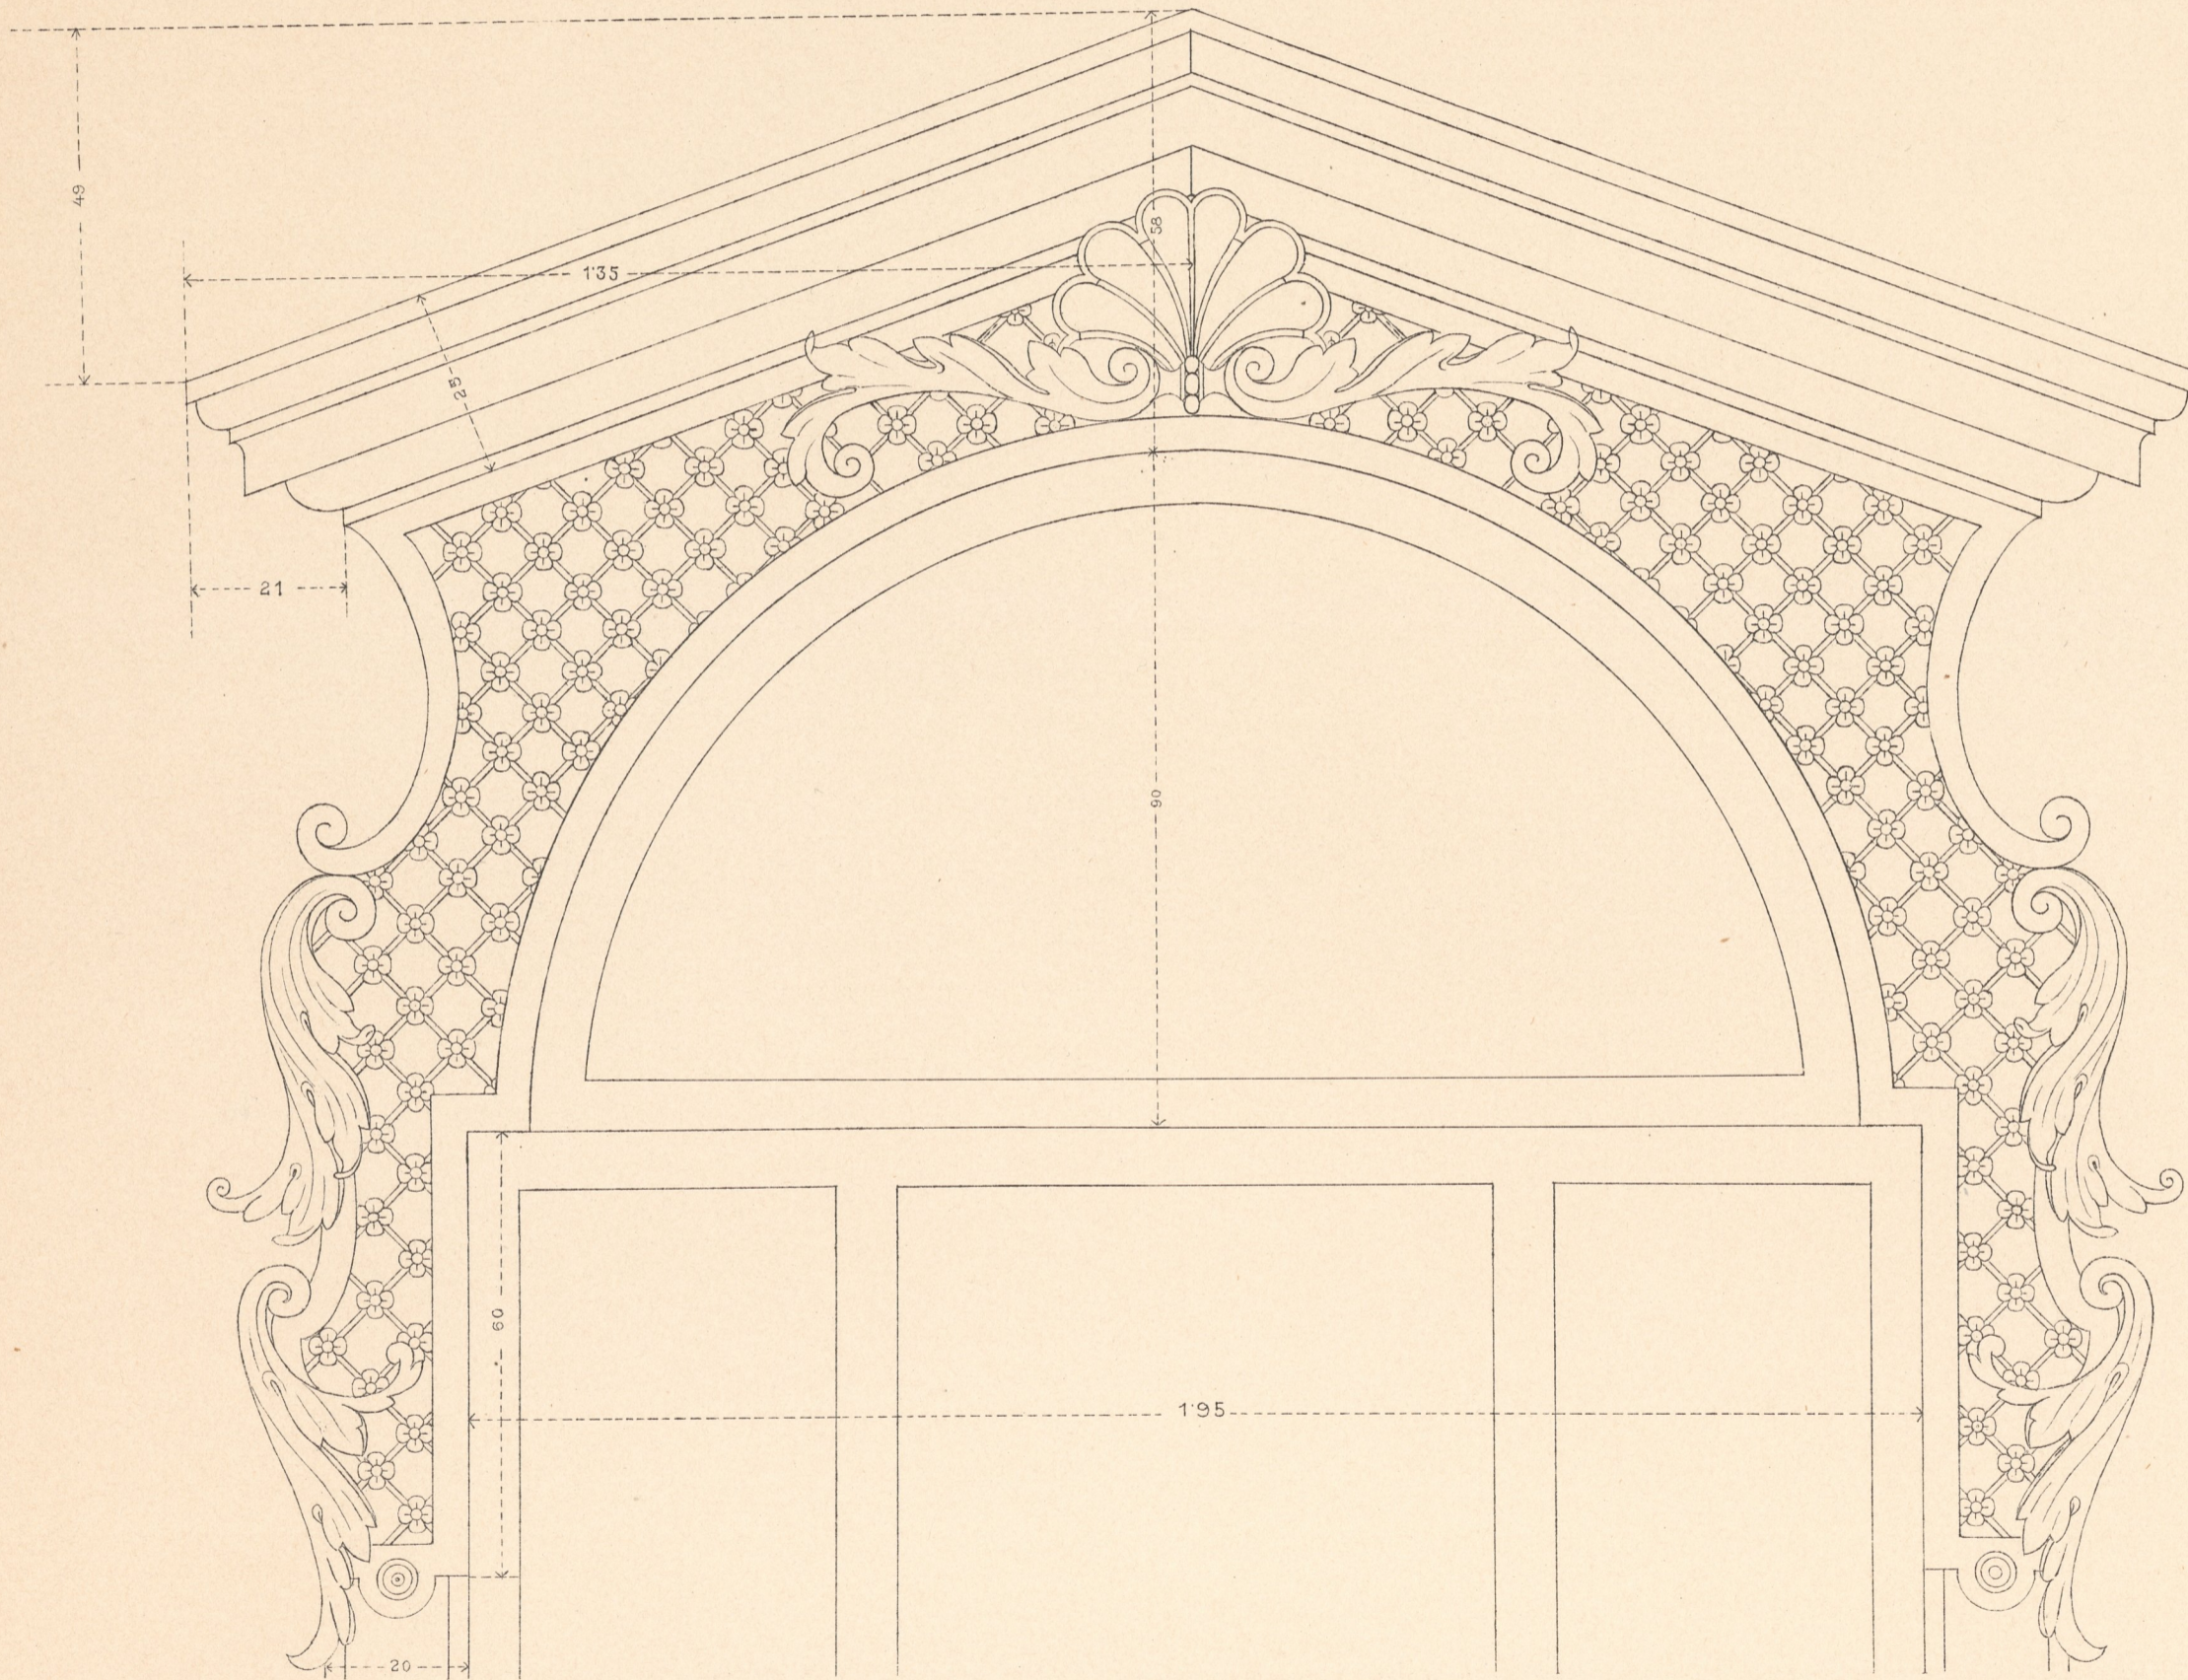

PILASTER.

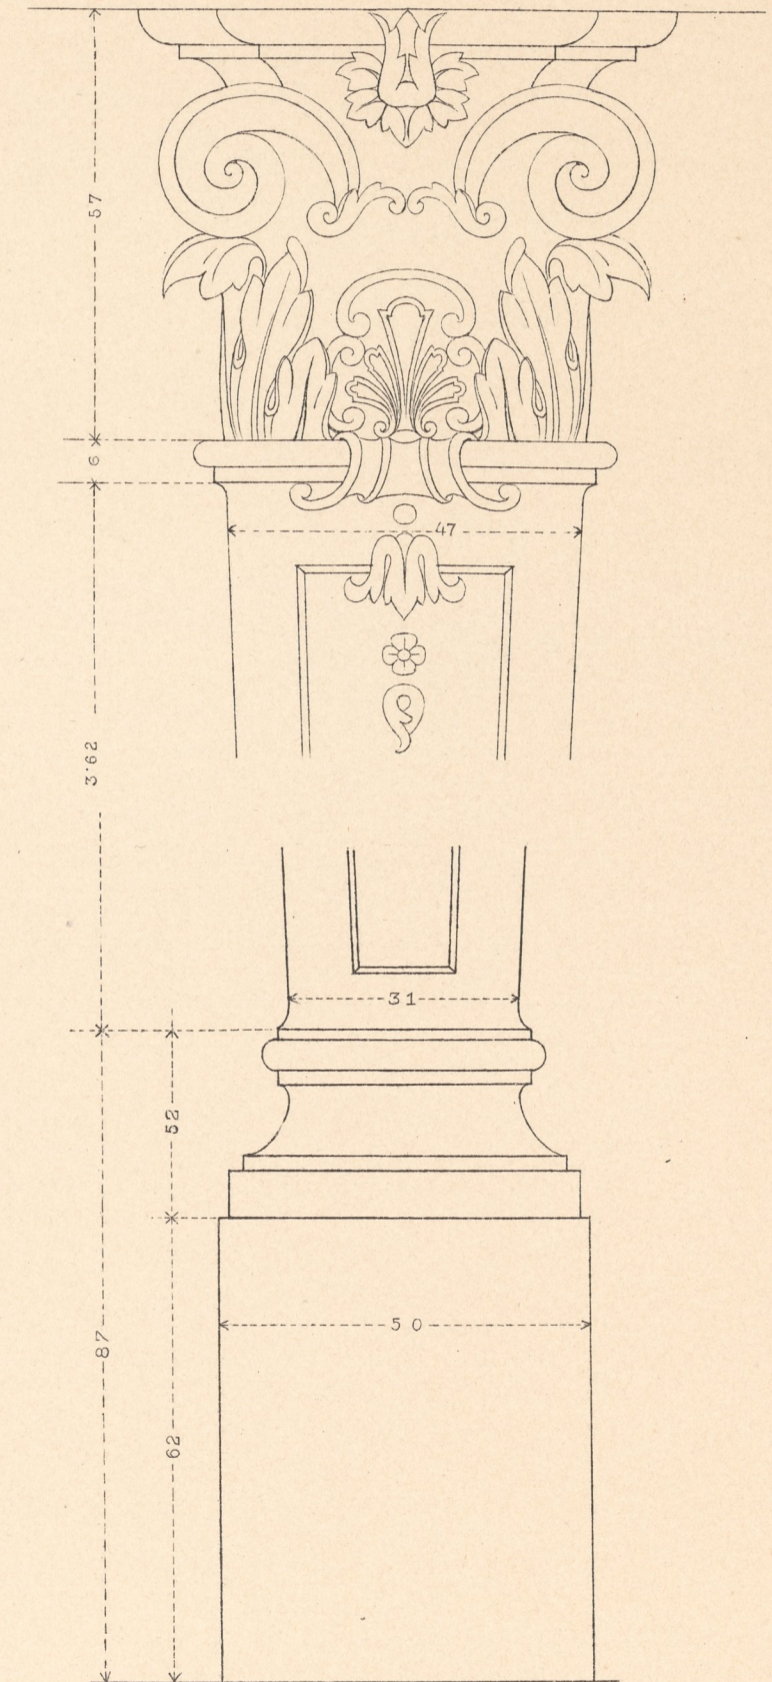

GESIMS ÜBER DEN PILASTERN

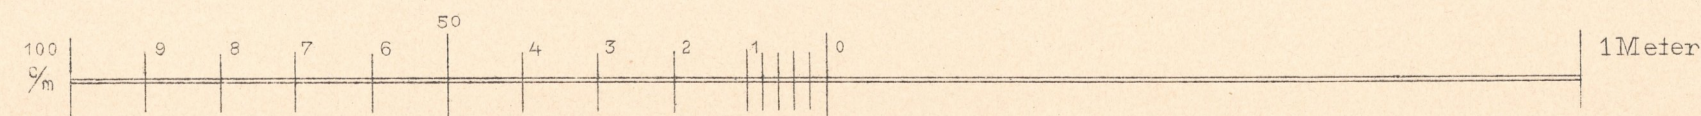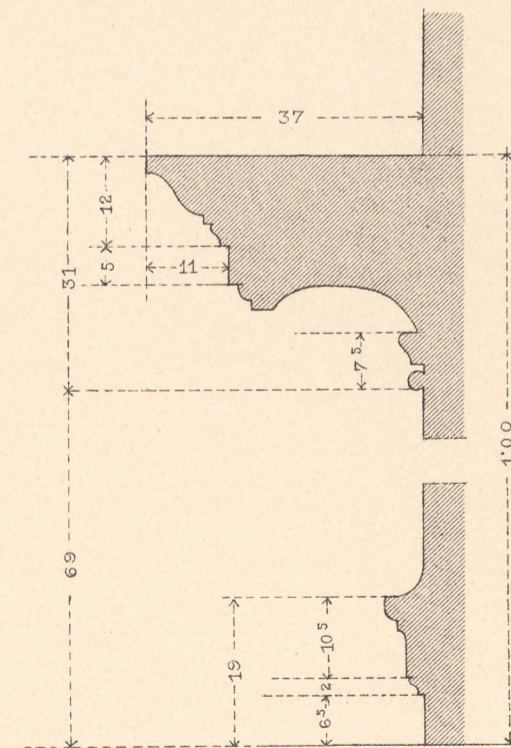

TECHNISCHE HOCHSCHULE GRAZ
LEHRKANZEL FÜR BAUKUNST II