



# VESTIBUL DES HAUSES I., WOLLZEILE 32.

## LÄNGENSCHNITT

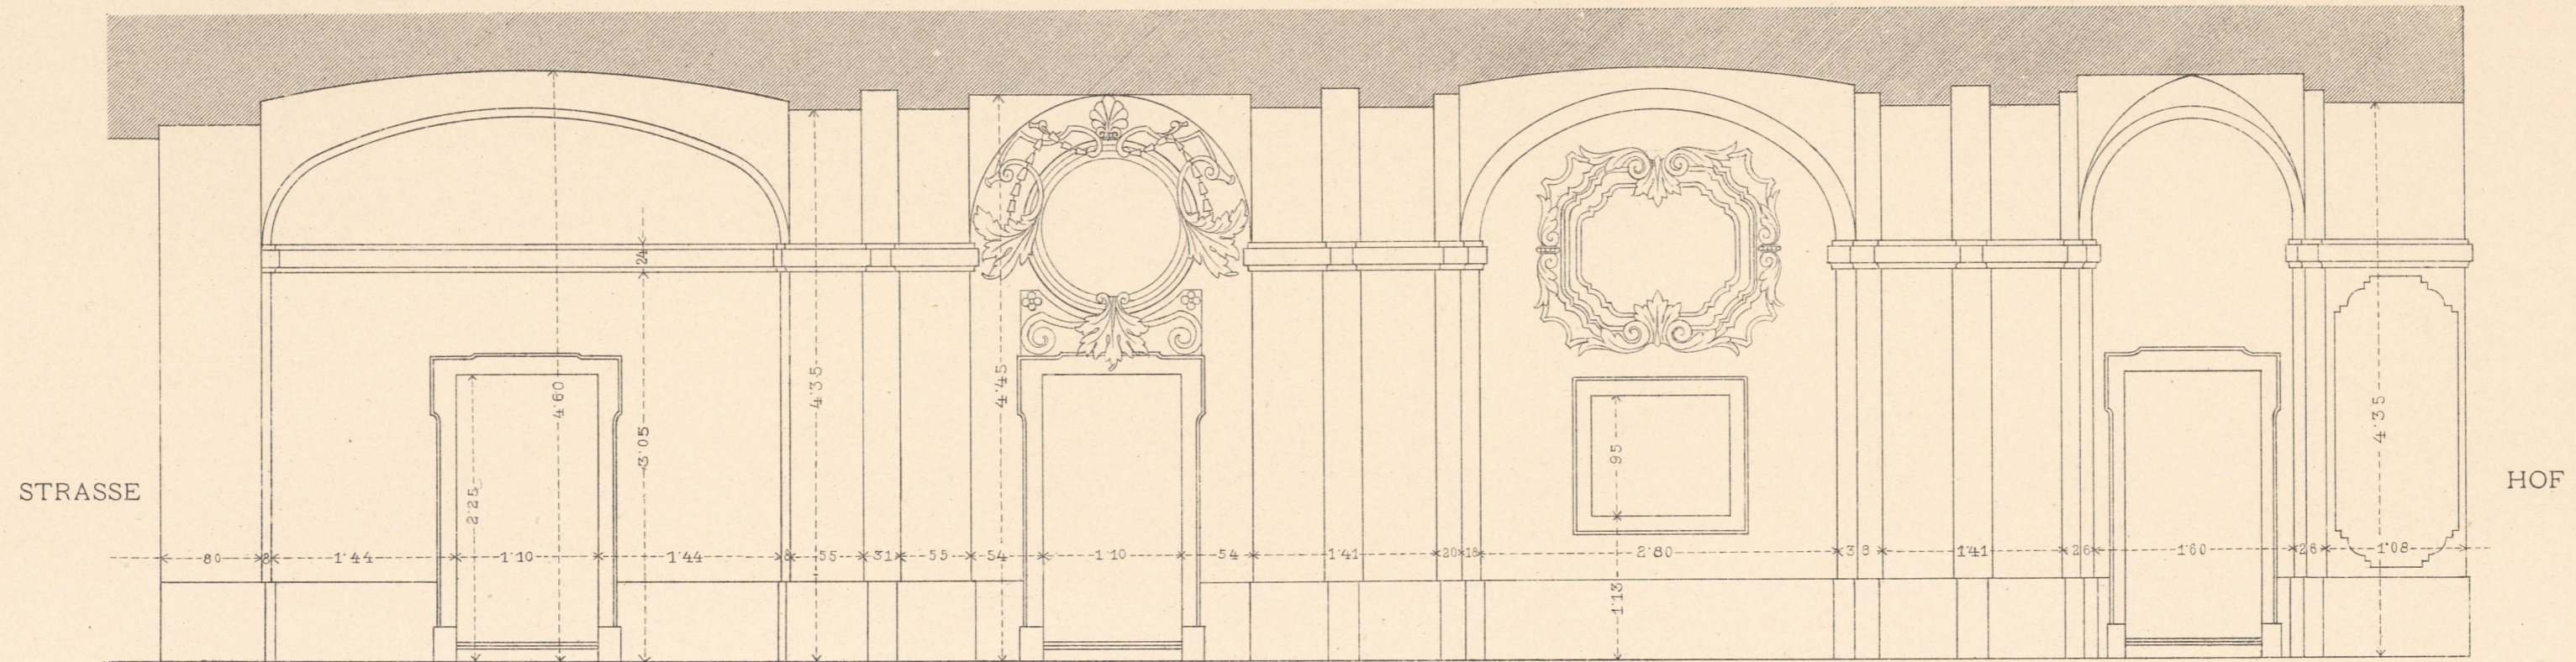

## GRUNDRISS

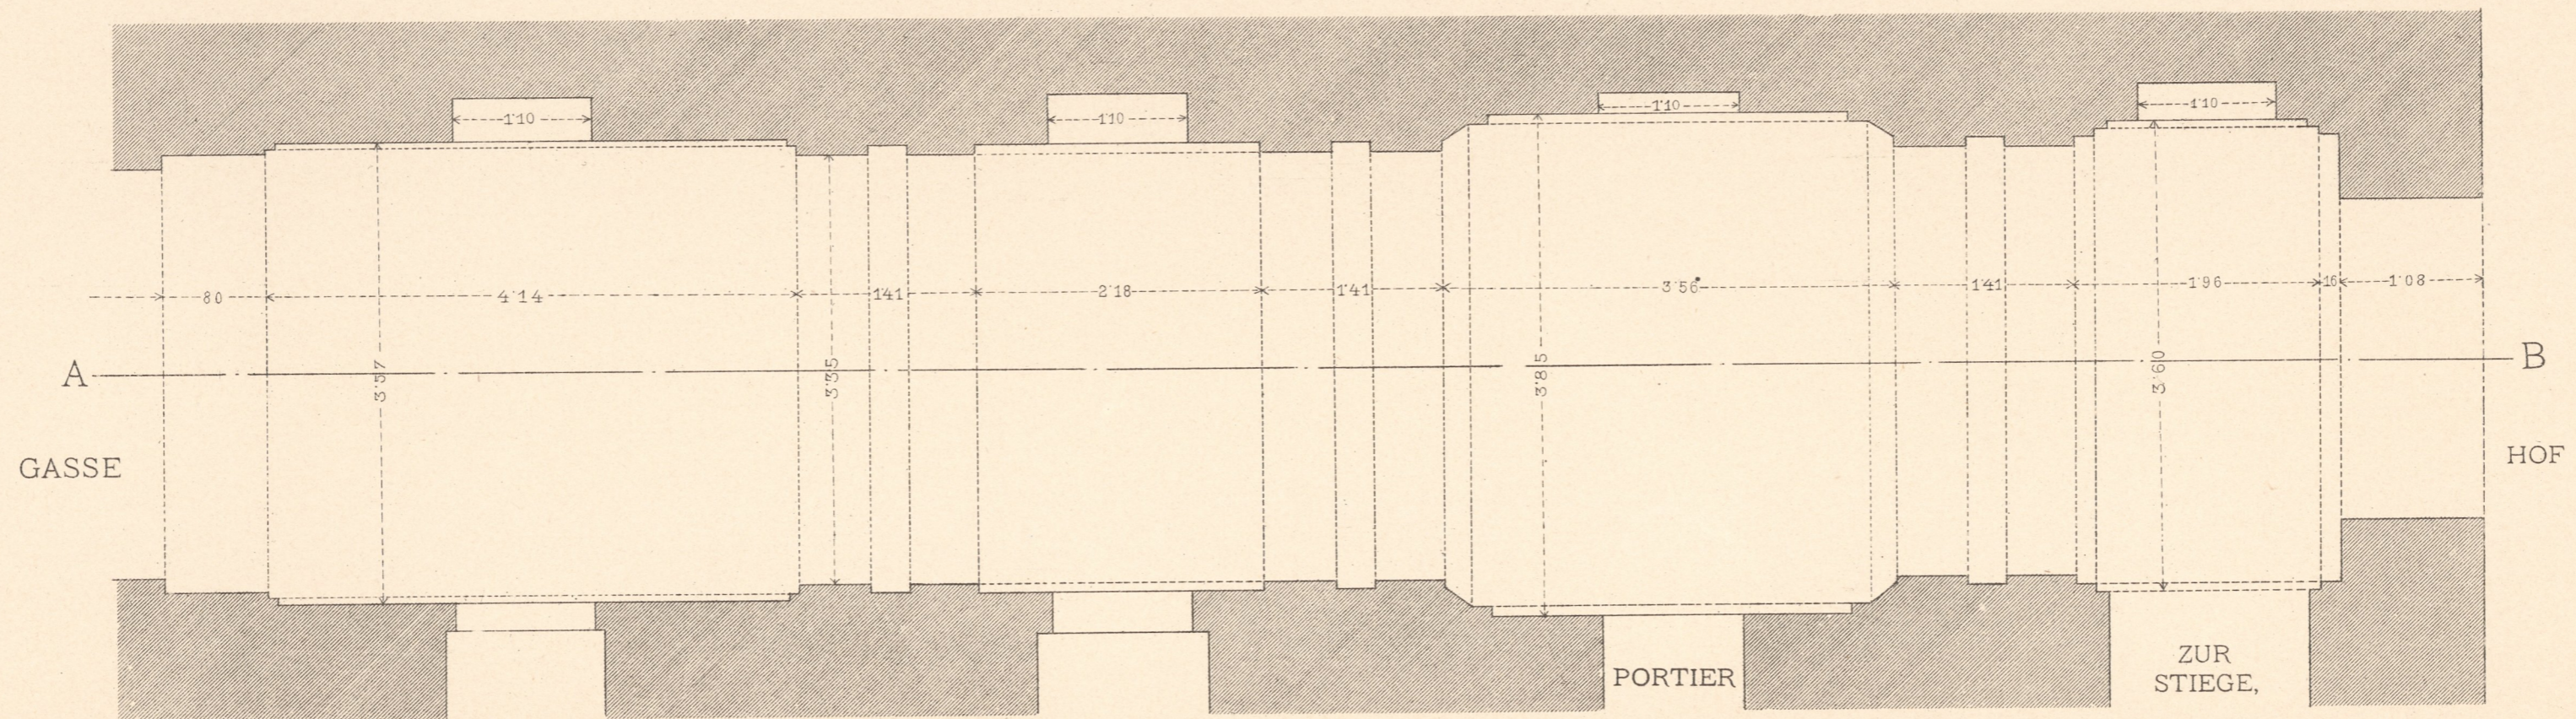


Inventar  
Abth E  
Nr 857




VESTIBUL DES HAUSES I., WOLLZEILE 32.

DETAIL DER THÜR

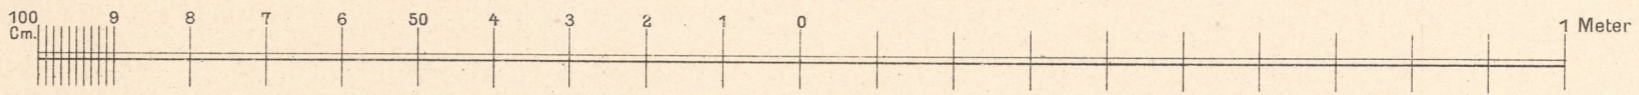

MASSTAB 1/10 NAT. GRÖSSE.

DETAIL DER UMRAHMUNG.

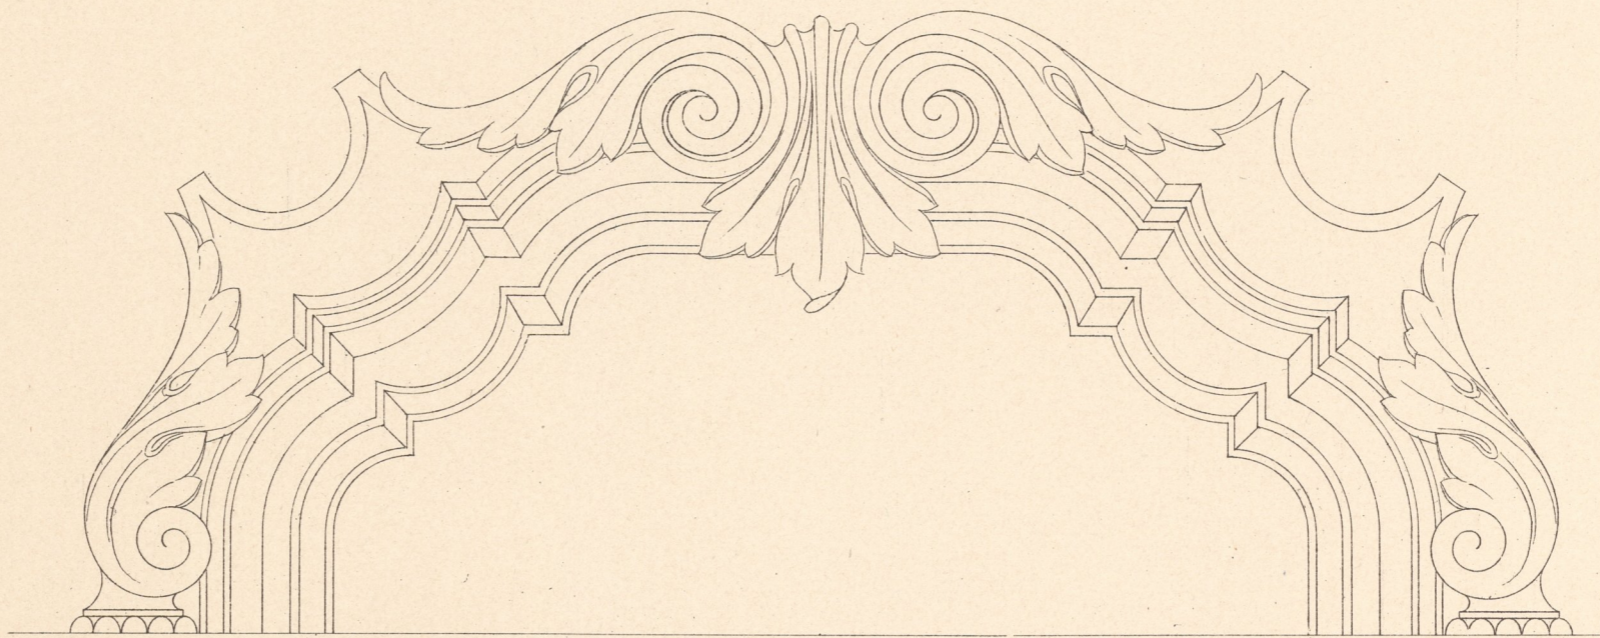

Inventar  
Abth. E  
Nr 857

