

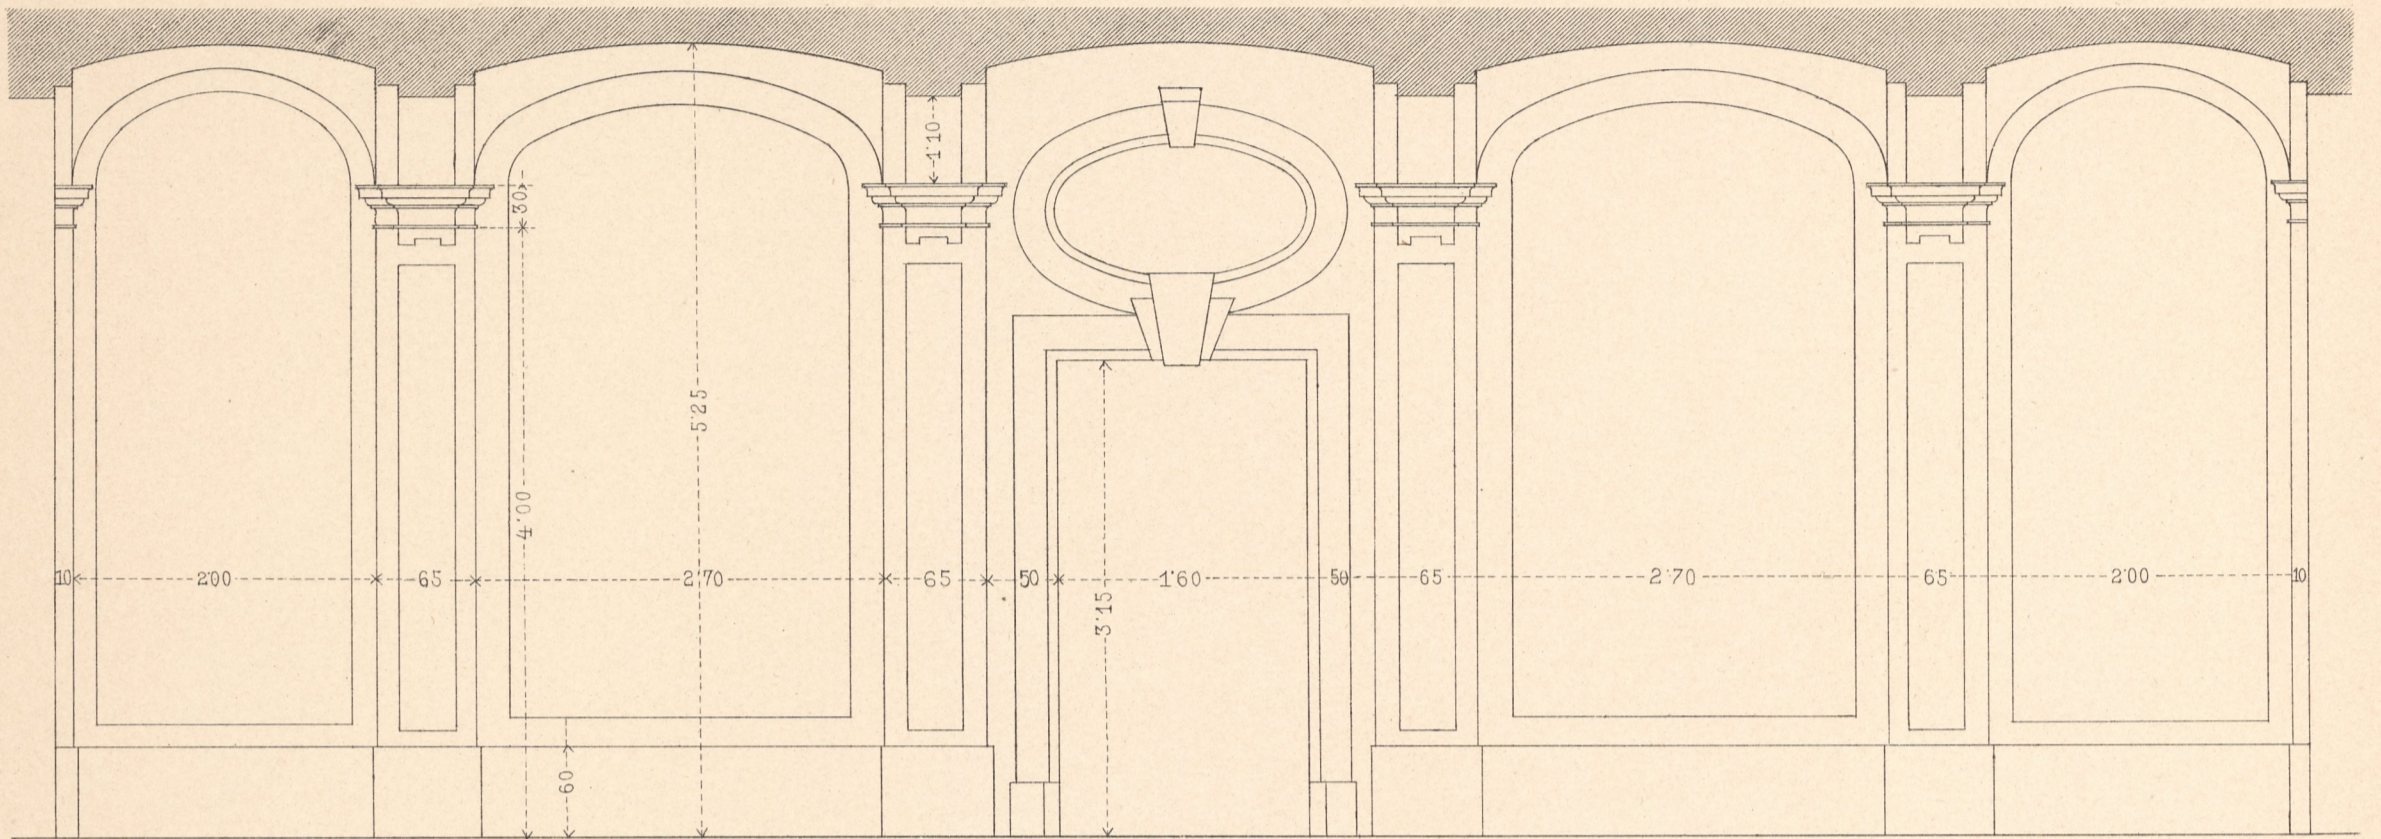


# VESTIBUL UND AULA DER ALTEN UNIVERSITÄT I. BEZ. UNIVERSITÄTSPLATZ.

## LÄNGENSCHNITT DURCH DAS VESTIBUL

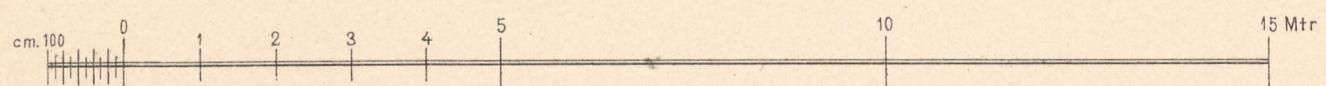

## GRUNDRISS DER AULA

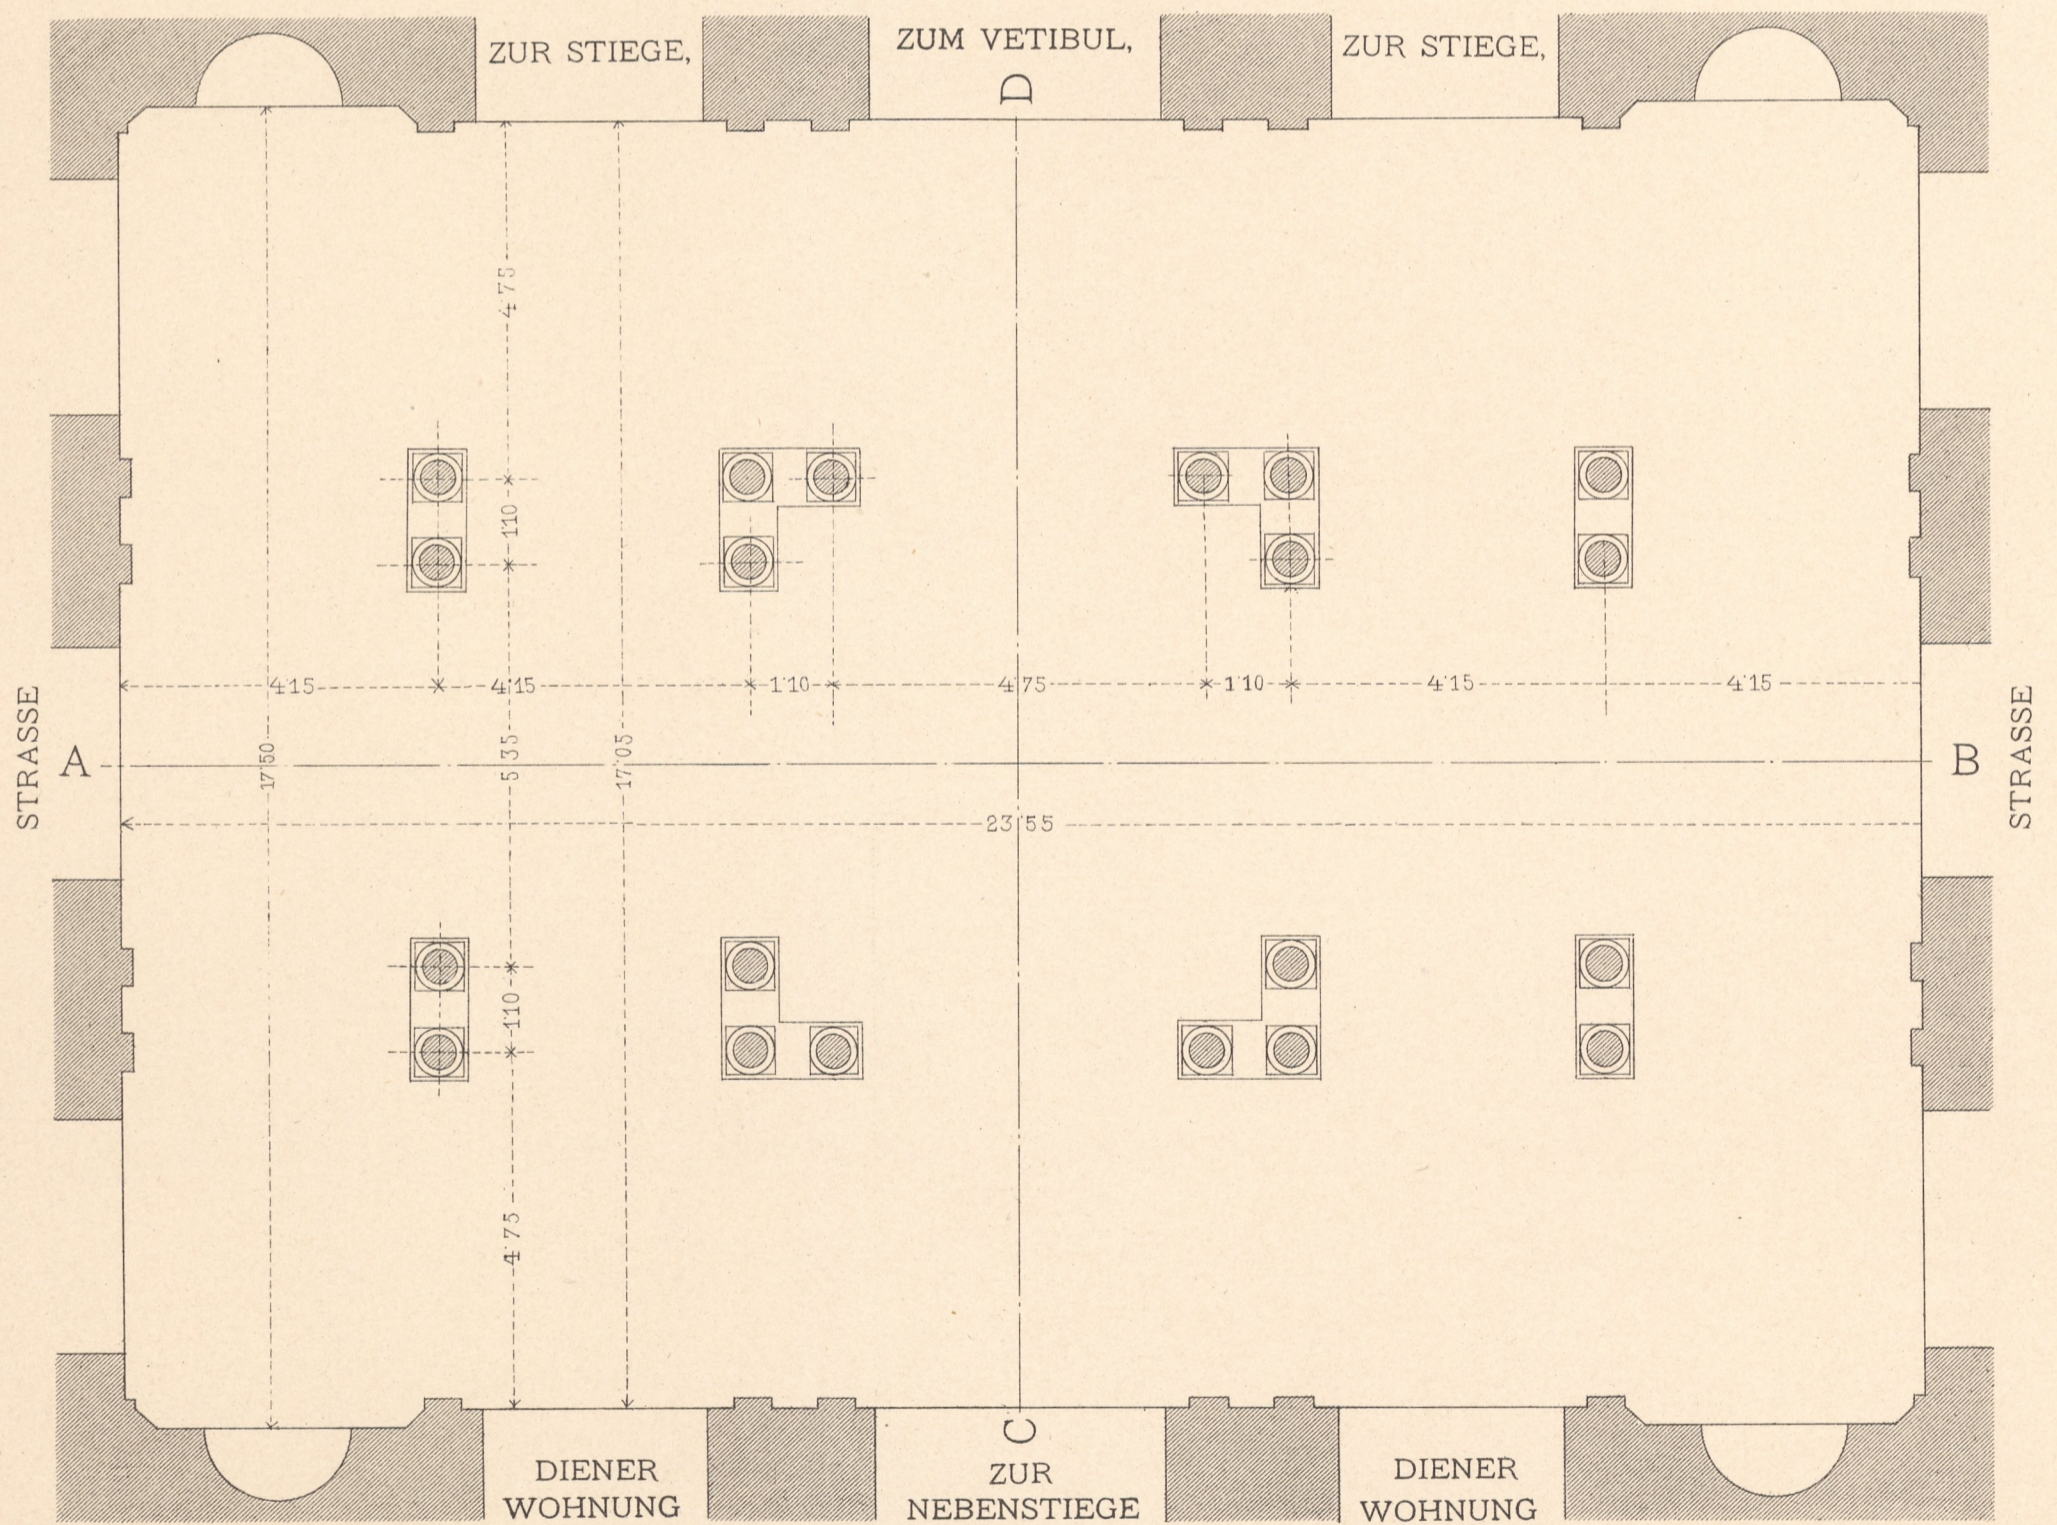


Inventar  
Abth E  
Nr 857






# VESTIBUL UND AULA DER ALTEN UNIVERSITÄT I. BEZ. UNIVERSITÄTSPLATZ.

LÄNGENSCHNITT NACH A. B.

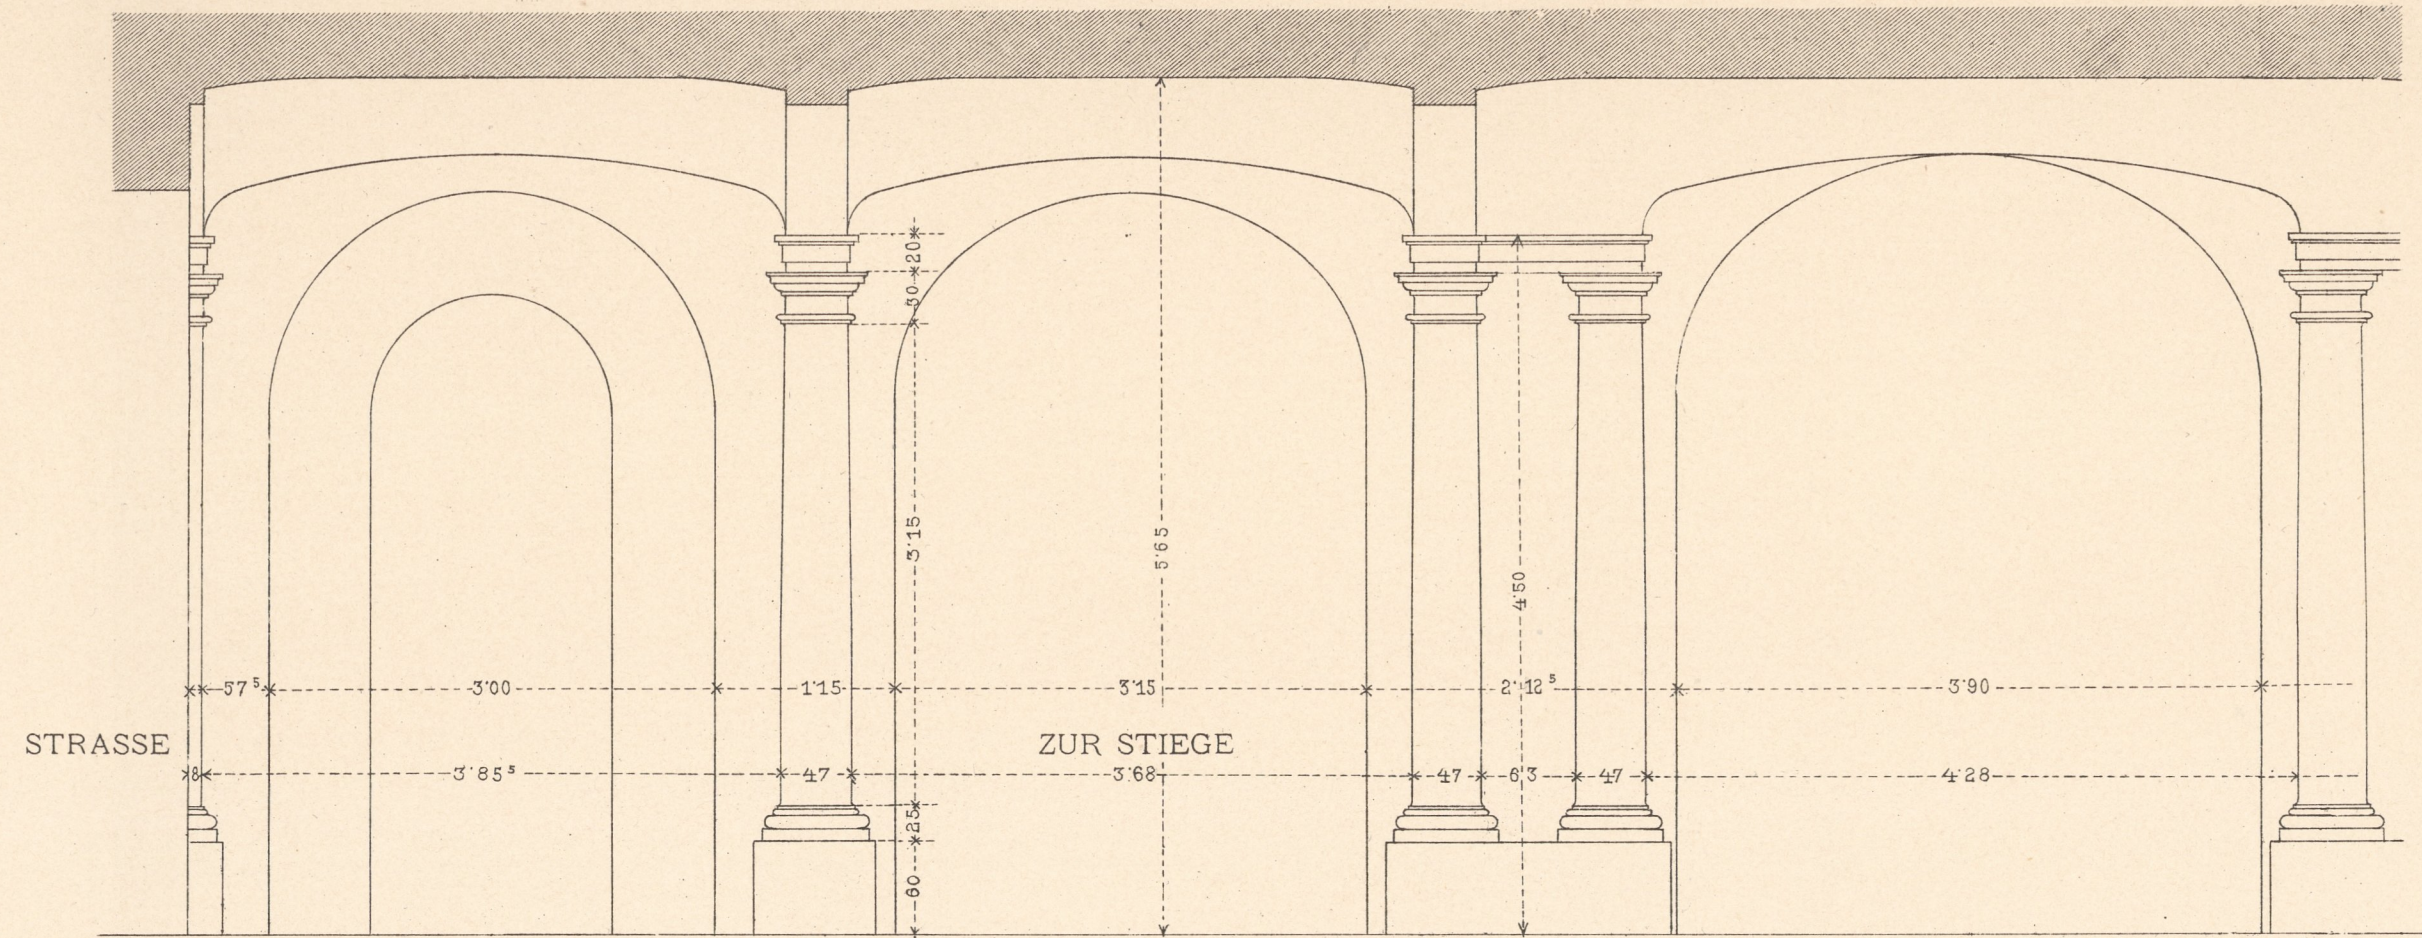

QUERSCHNITT NACH C. D.

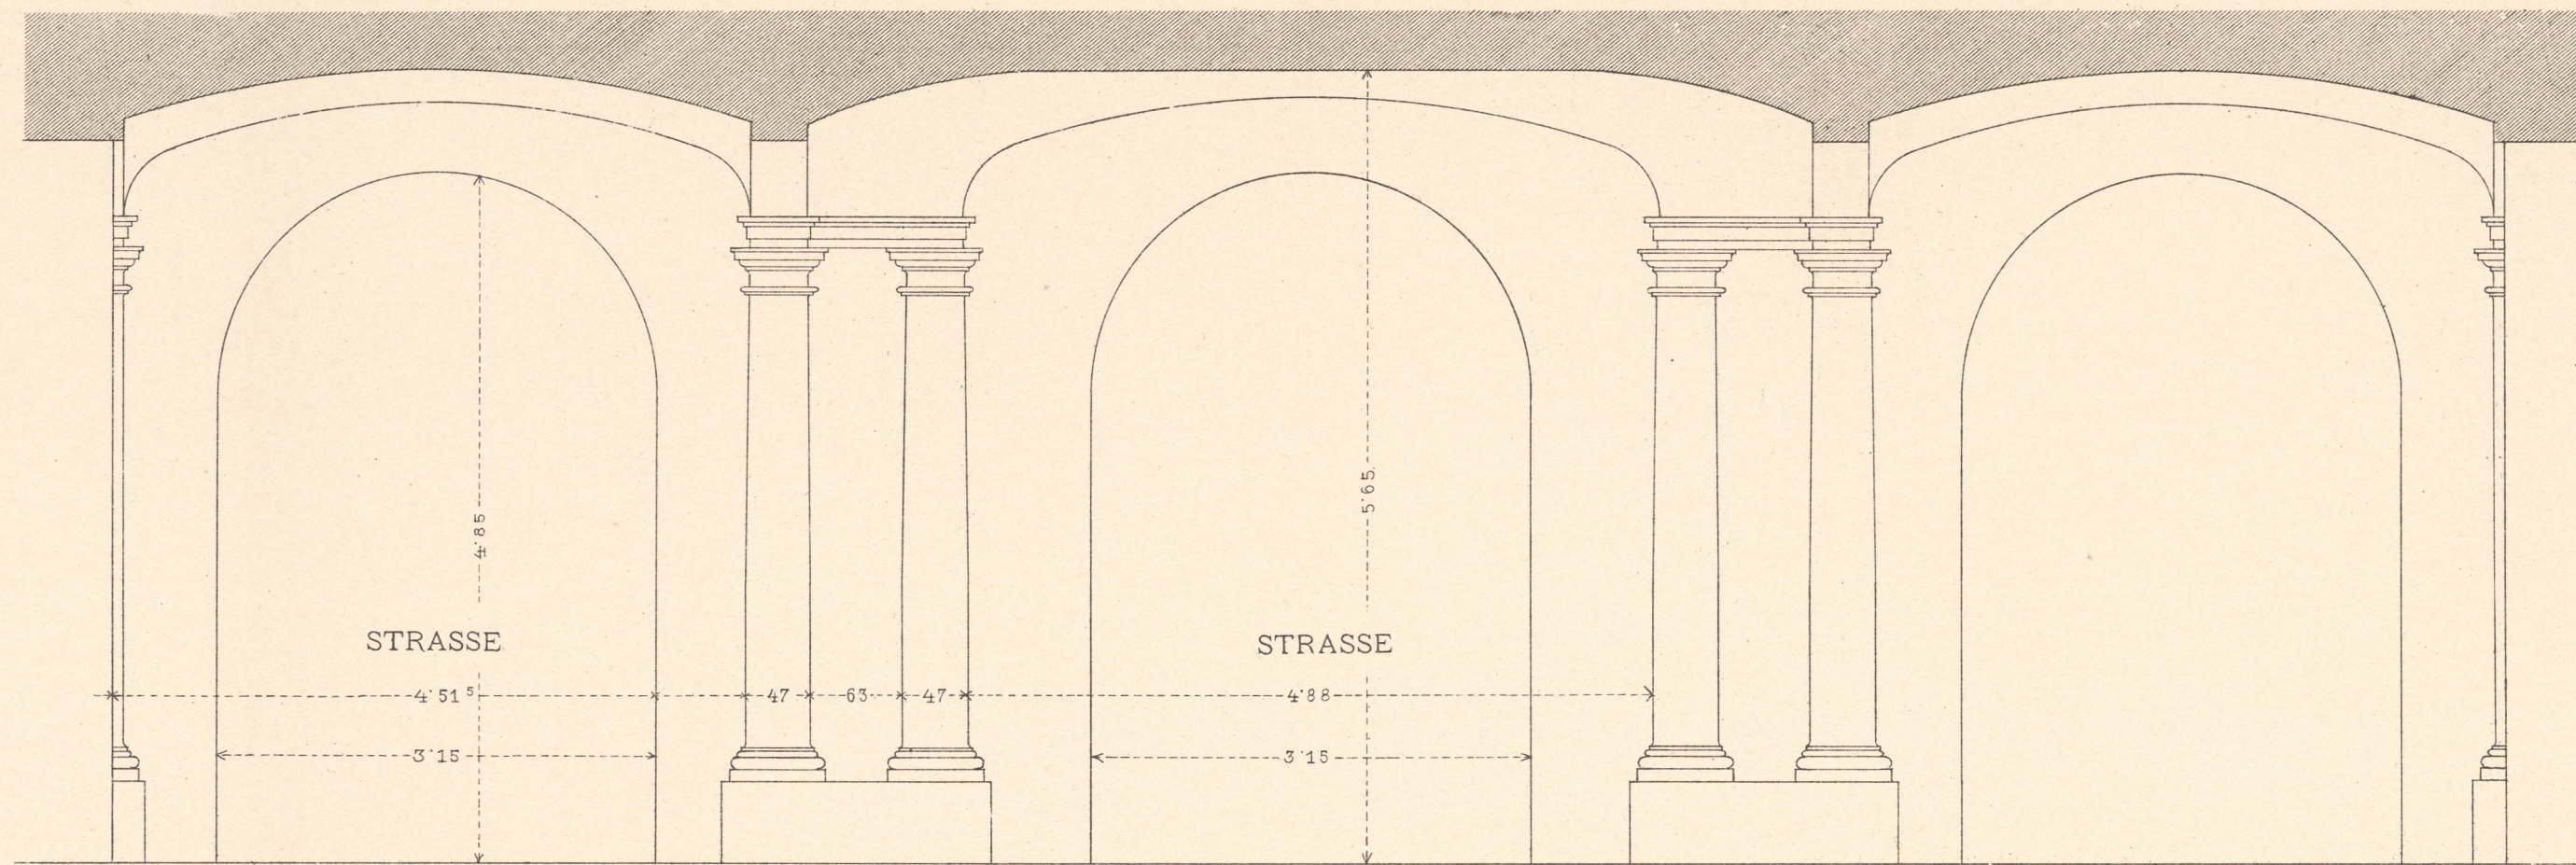

Inventar  
Abth E  
Nr 857

