




Schiftung bei der Iche.

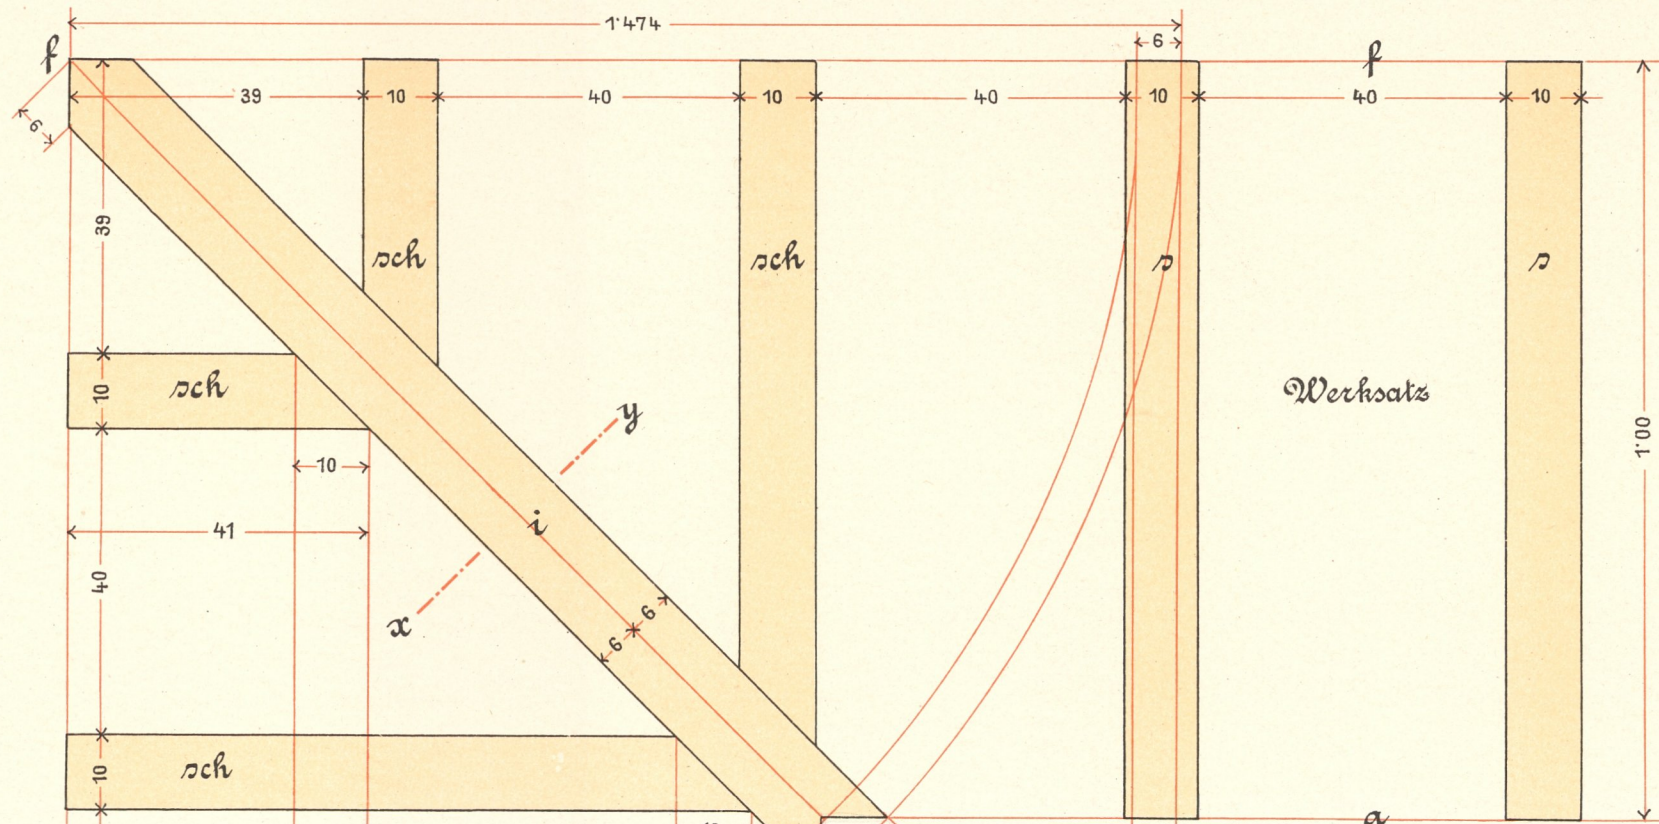

Werksatz


- a = Saum oder Traufe
- i = Ichenpazzen 12/18 cm stark
- g = Gratspazzen 12/21 cm stark
- sch = Grats- oder Ichenochter
- ▷ = Spazzen 10/16 cm stark

Profil

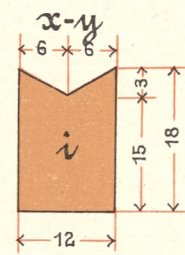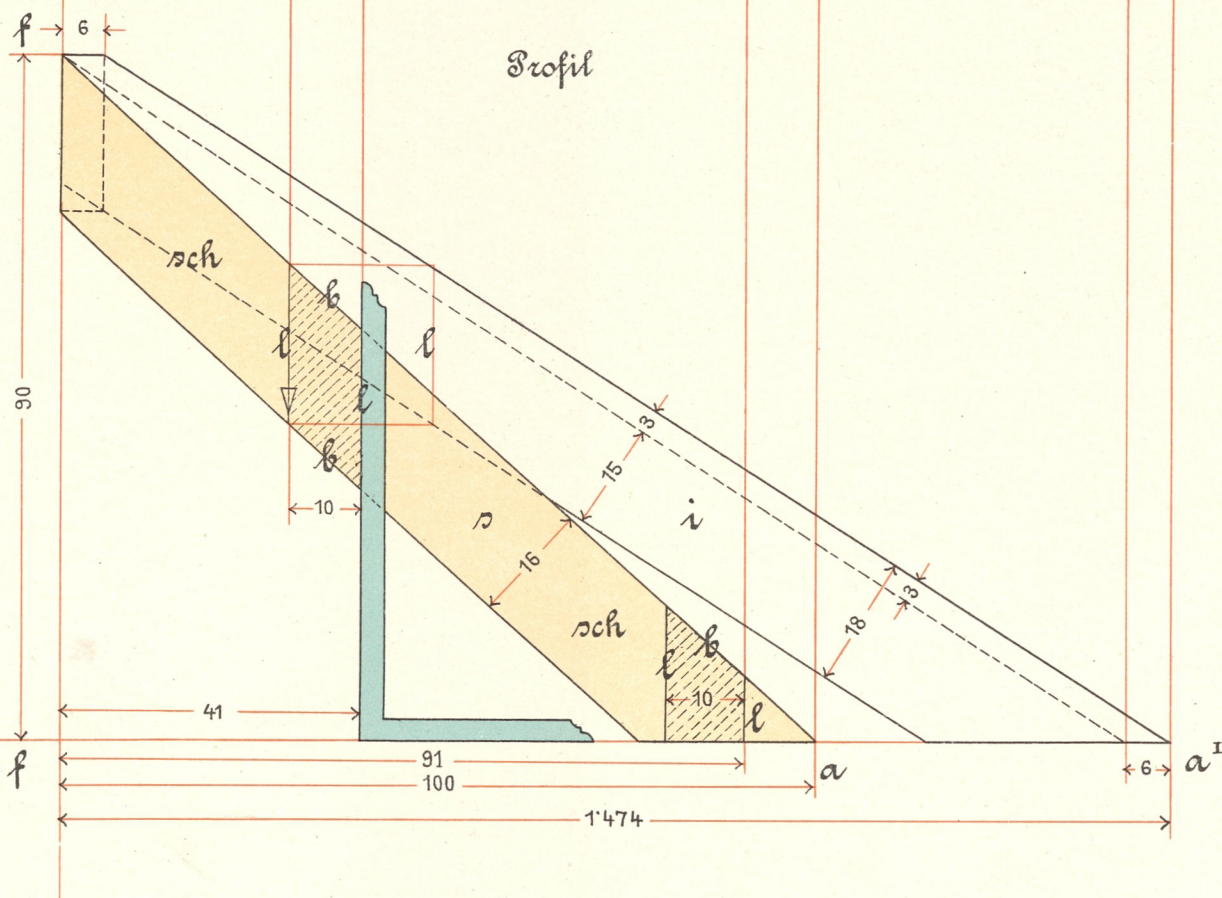


- l = Lotschmiege
- b = Bachenschmiege
- f = First
- △ Waggrif



Schiftung bei dem Grats.

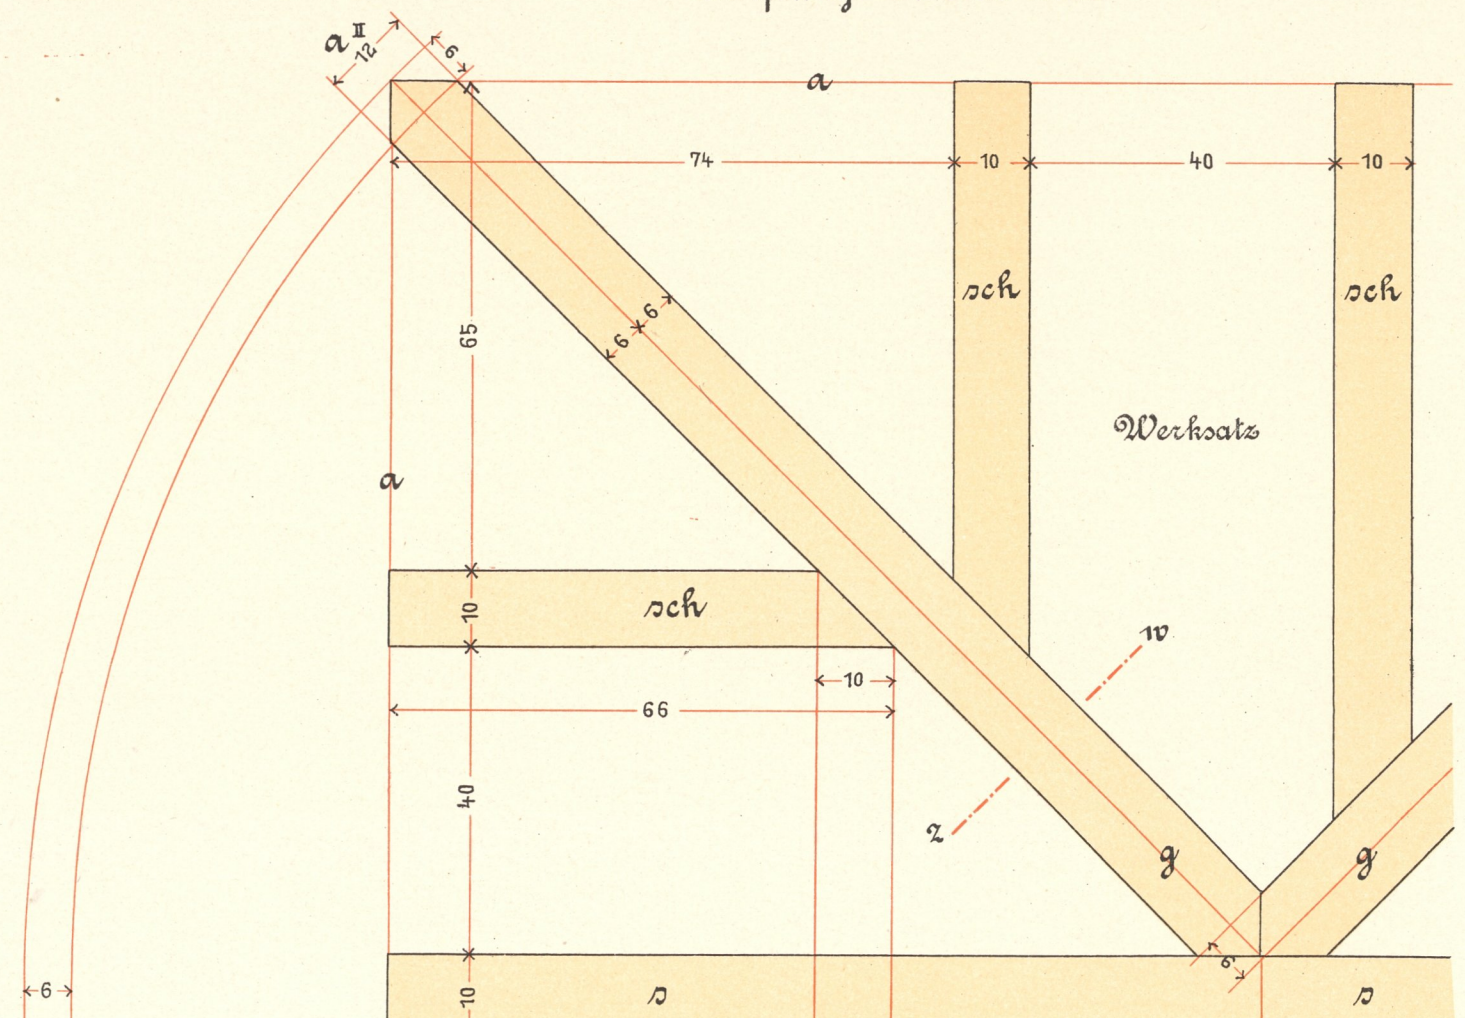

Werksatz

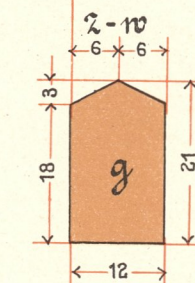

Profil

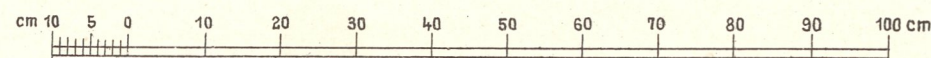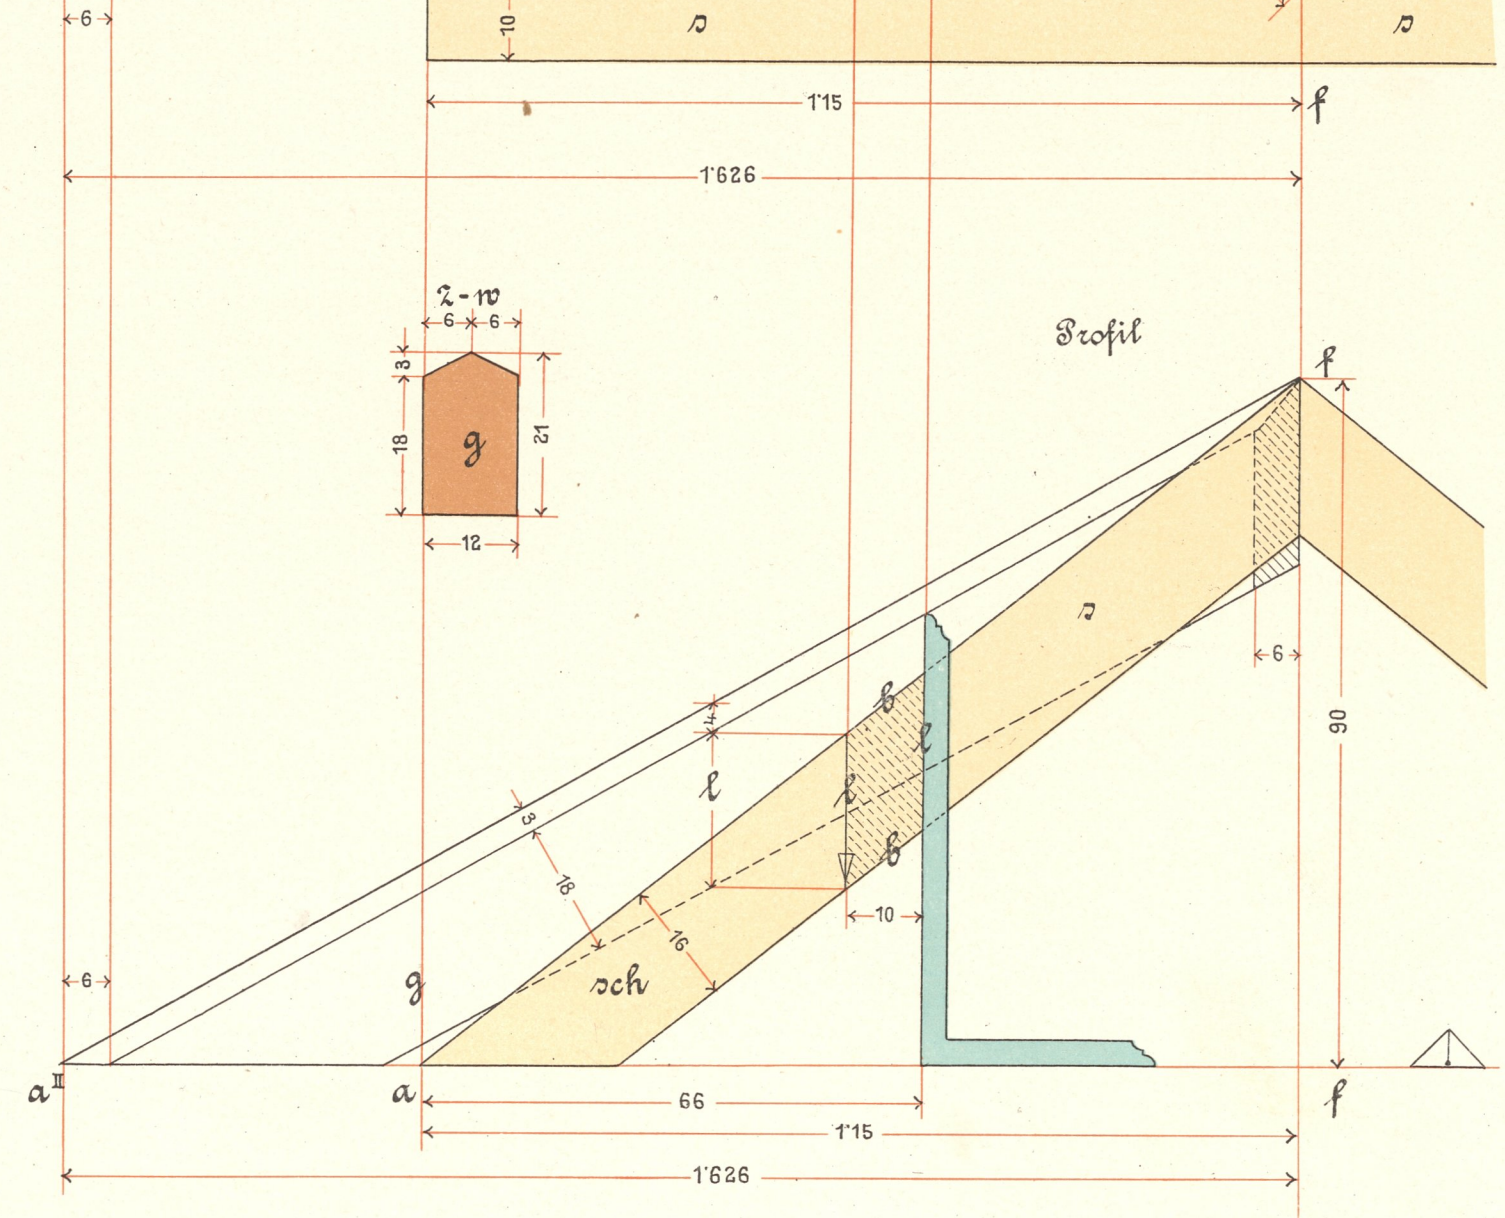

1:10

