




Schiftung bei der Iche.

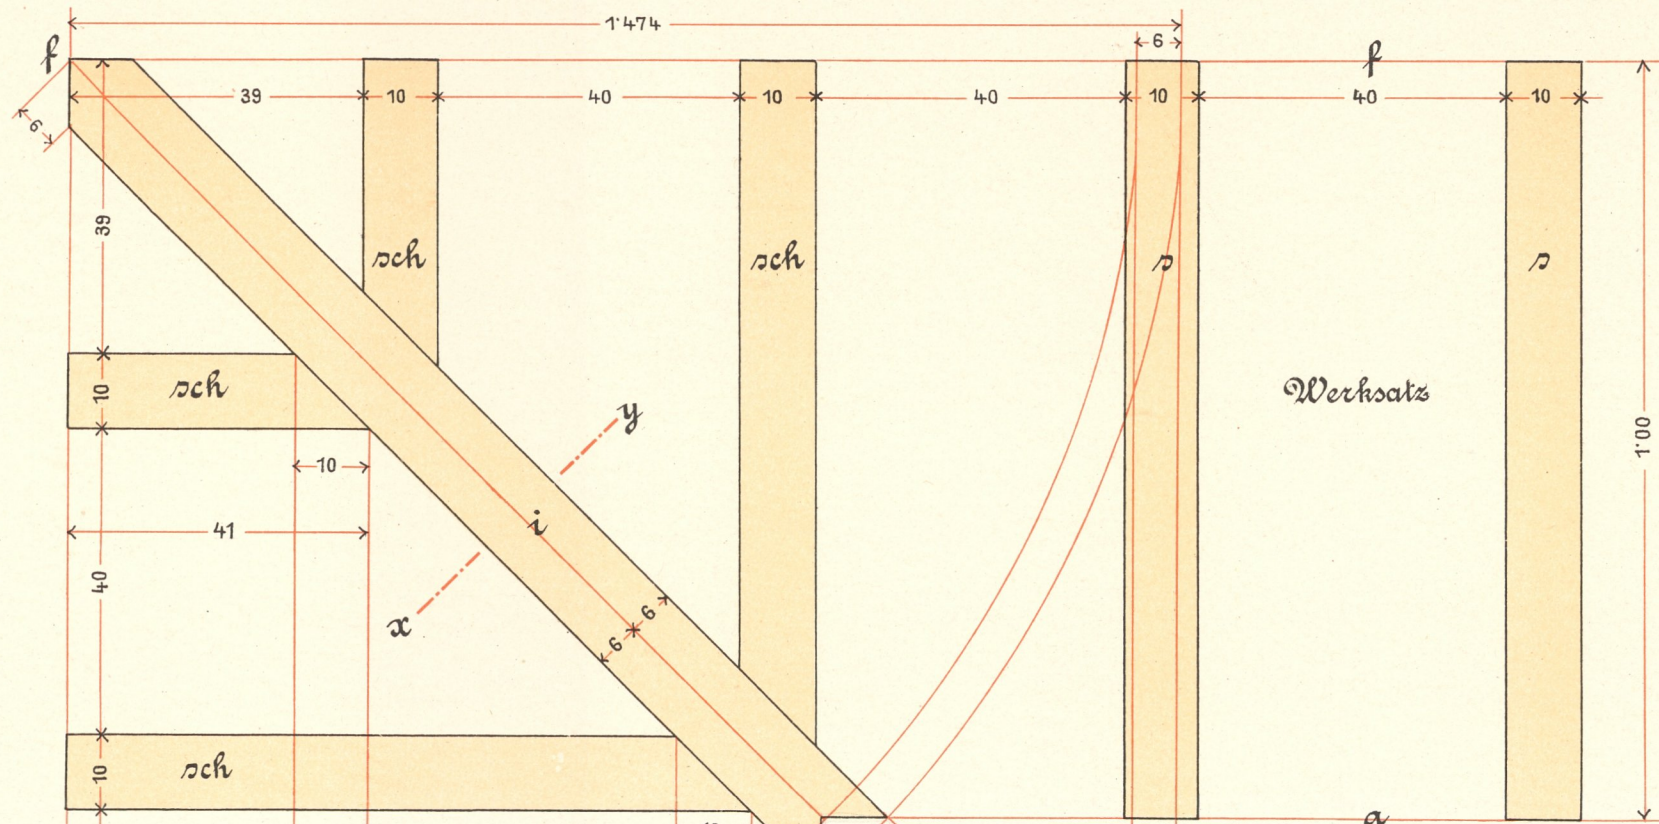

Werksatz


- a = Saum oder Traufe
- i = Ichenpazzen 12/18 cm stark
- g = Gratspazzen 12/21 cm stark
- sch = Grats- oder Ichenochter
- p = Spazzen 10/16 cm stark

Profil

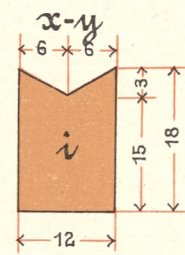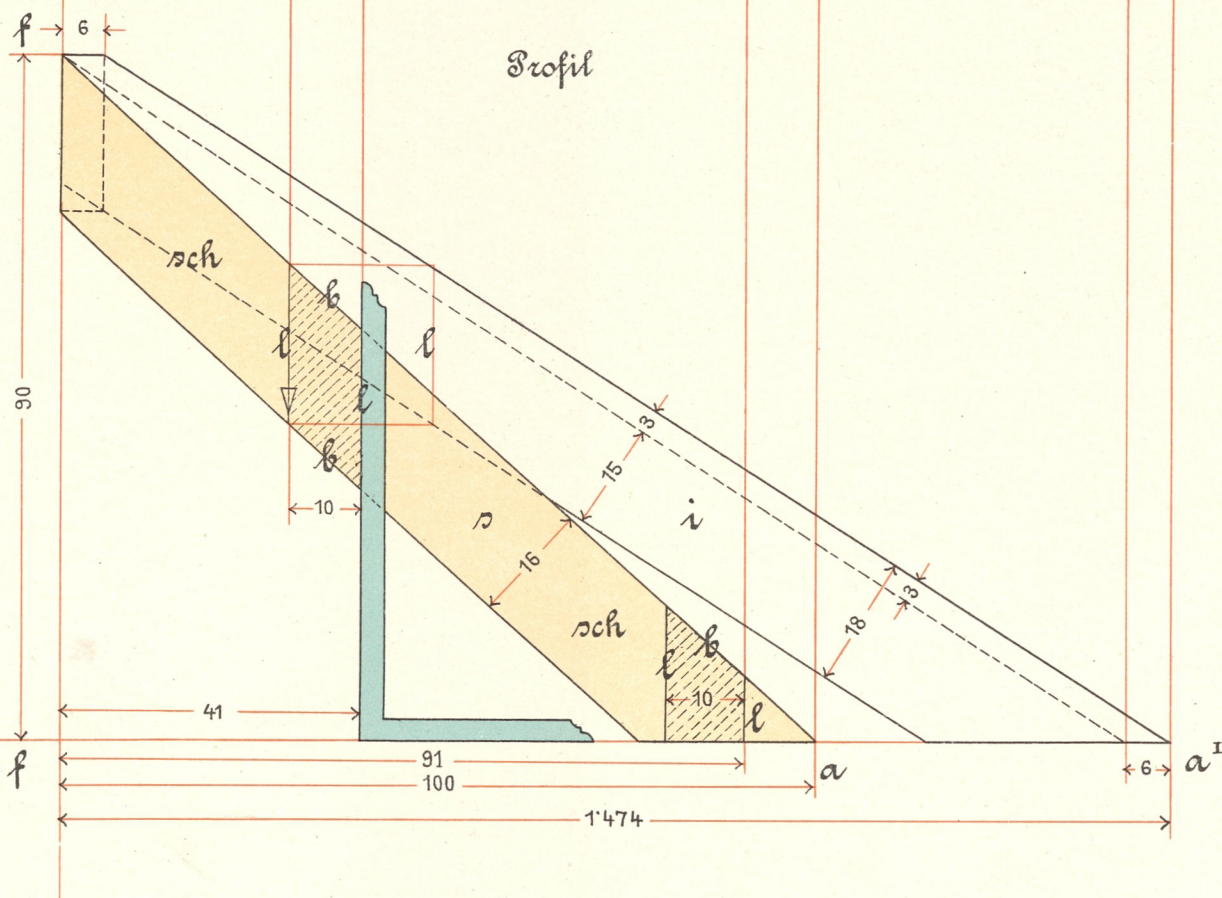


- l = Latschmiege
- b = Bachschmiege
- f = First
- △ Wagrif



Schiftung bei dem Grat.

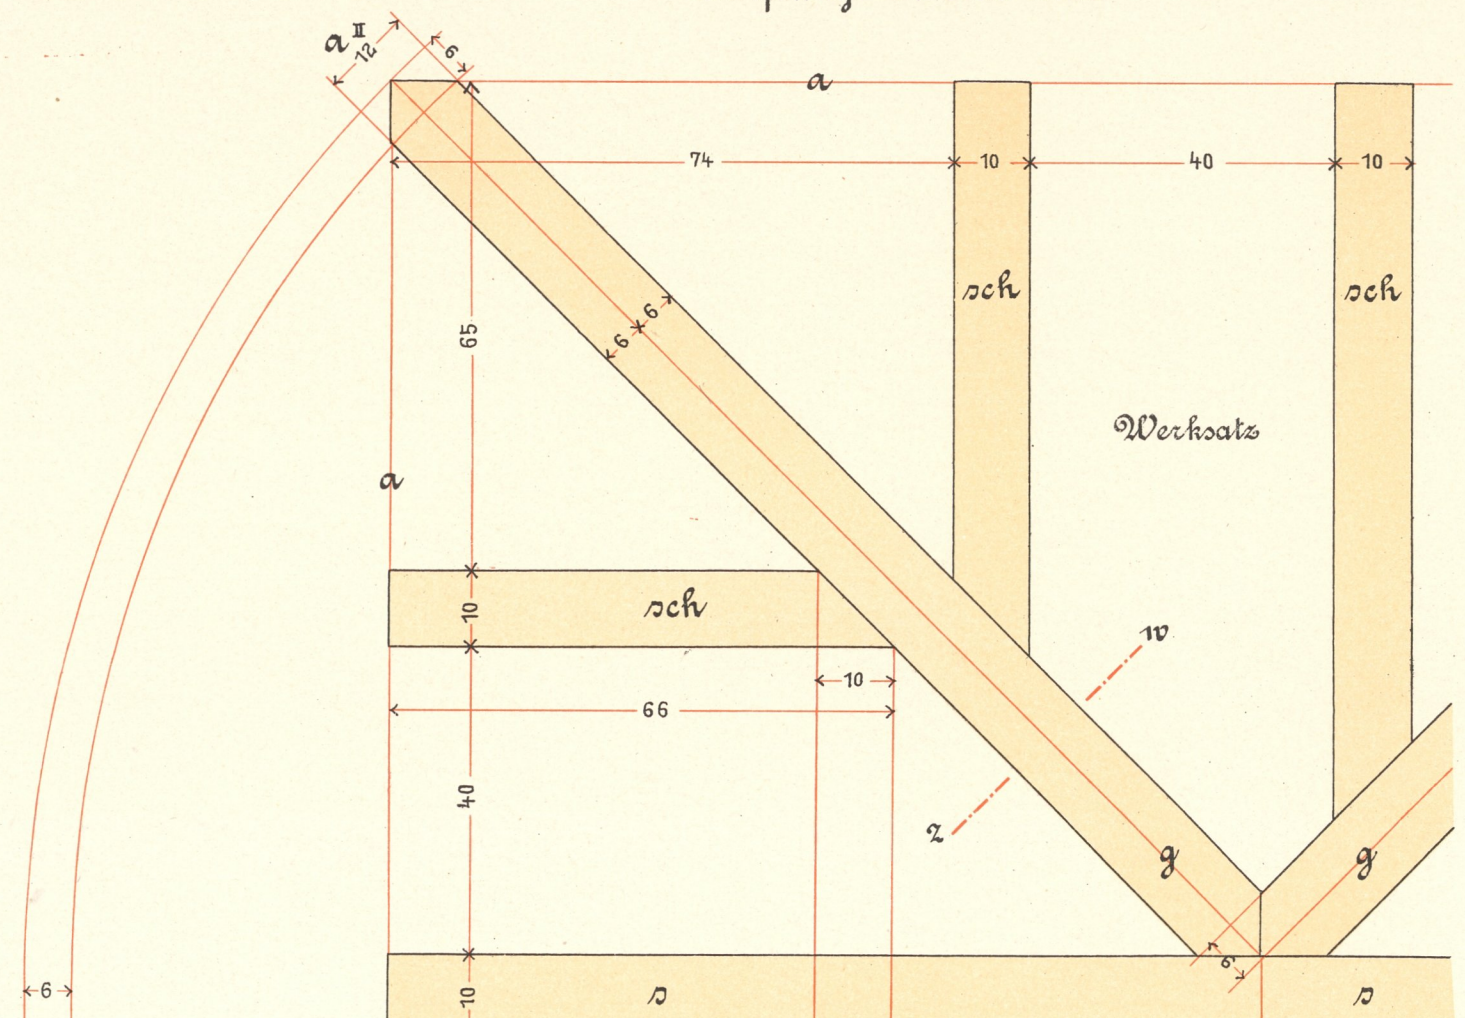

Werksatz

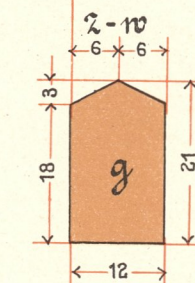

Profil

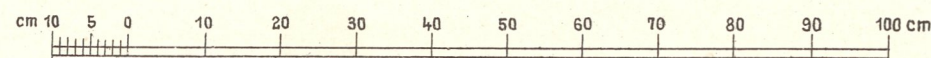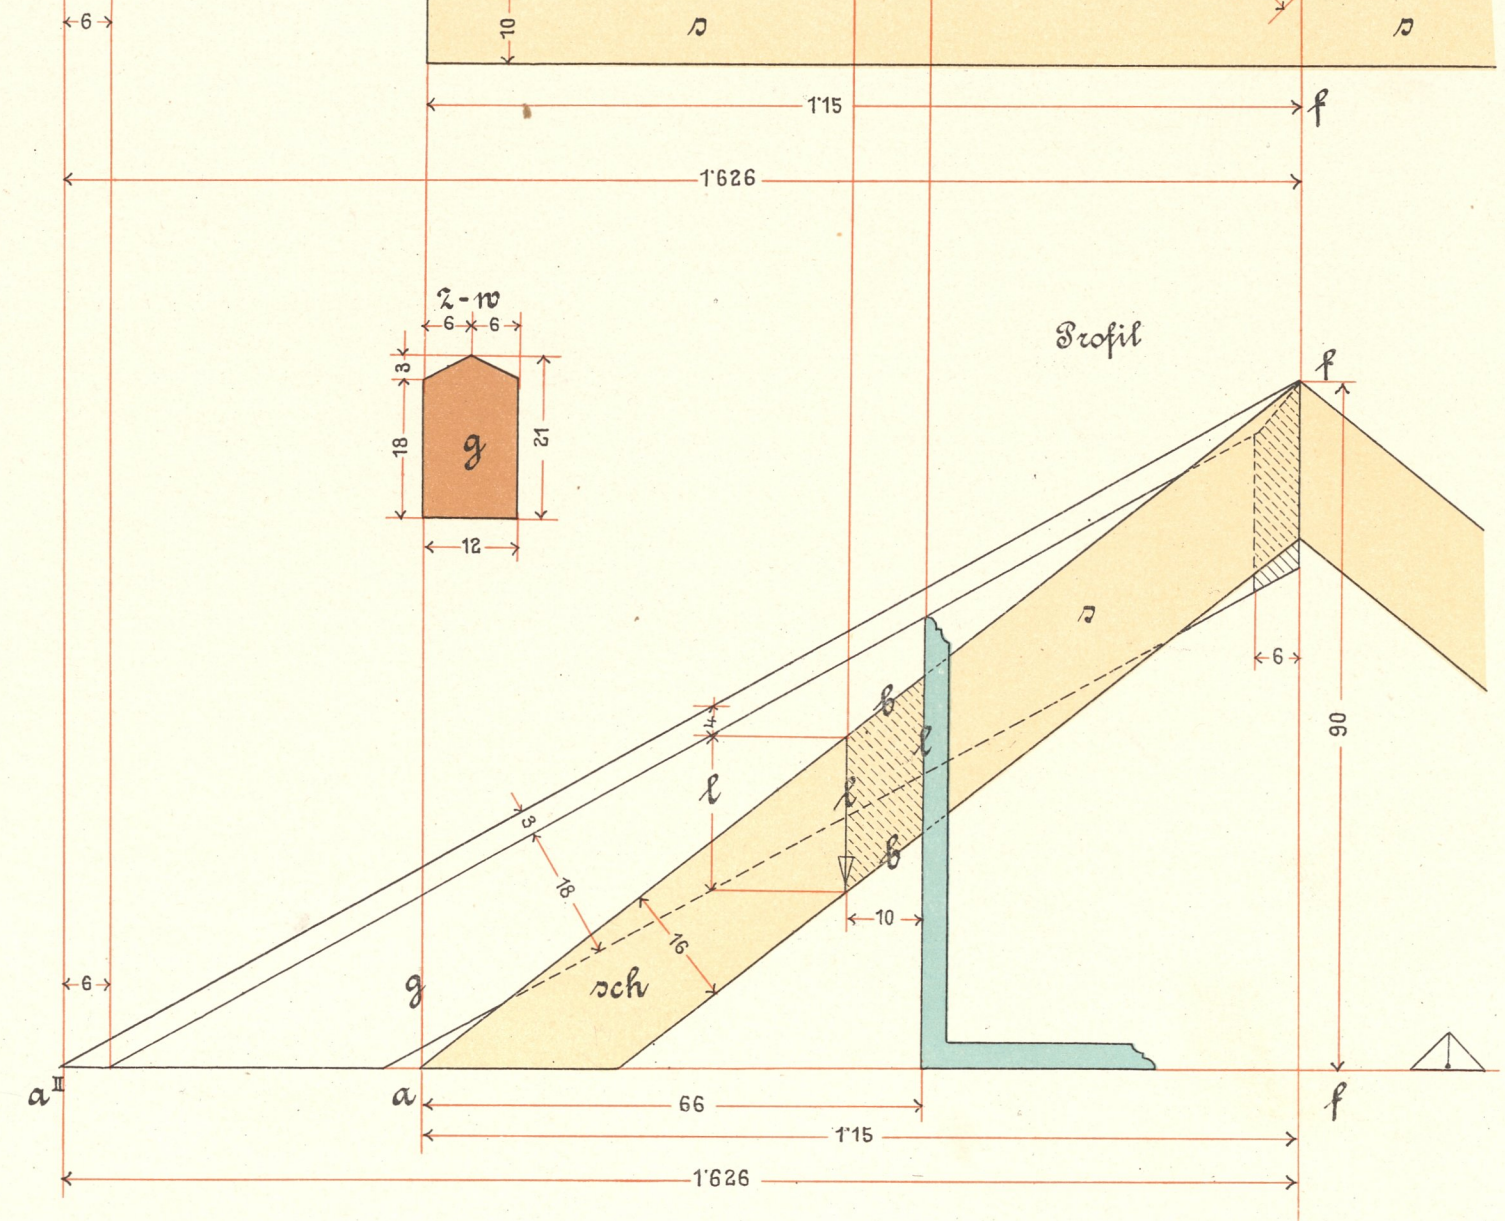

1:10

