




Tramlage in einem Wohngebäude.

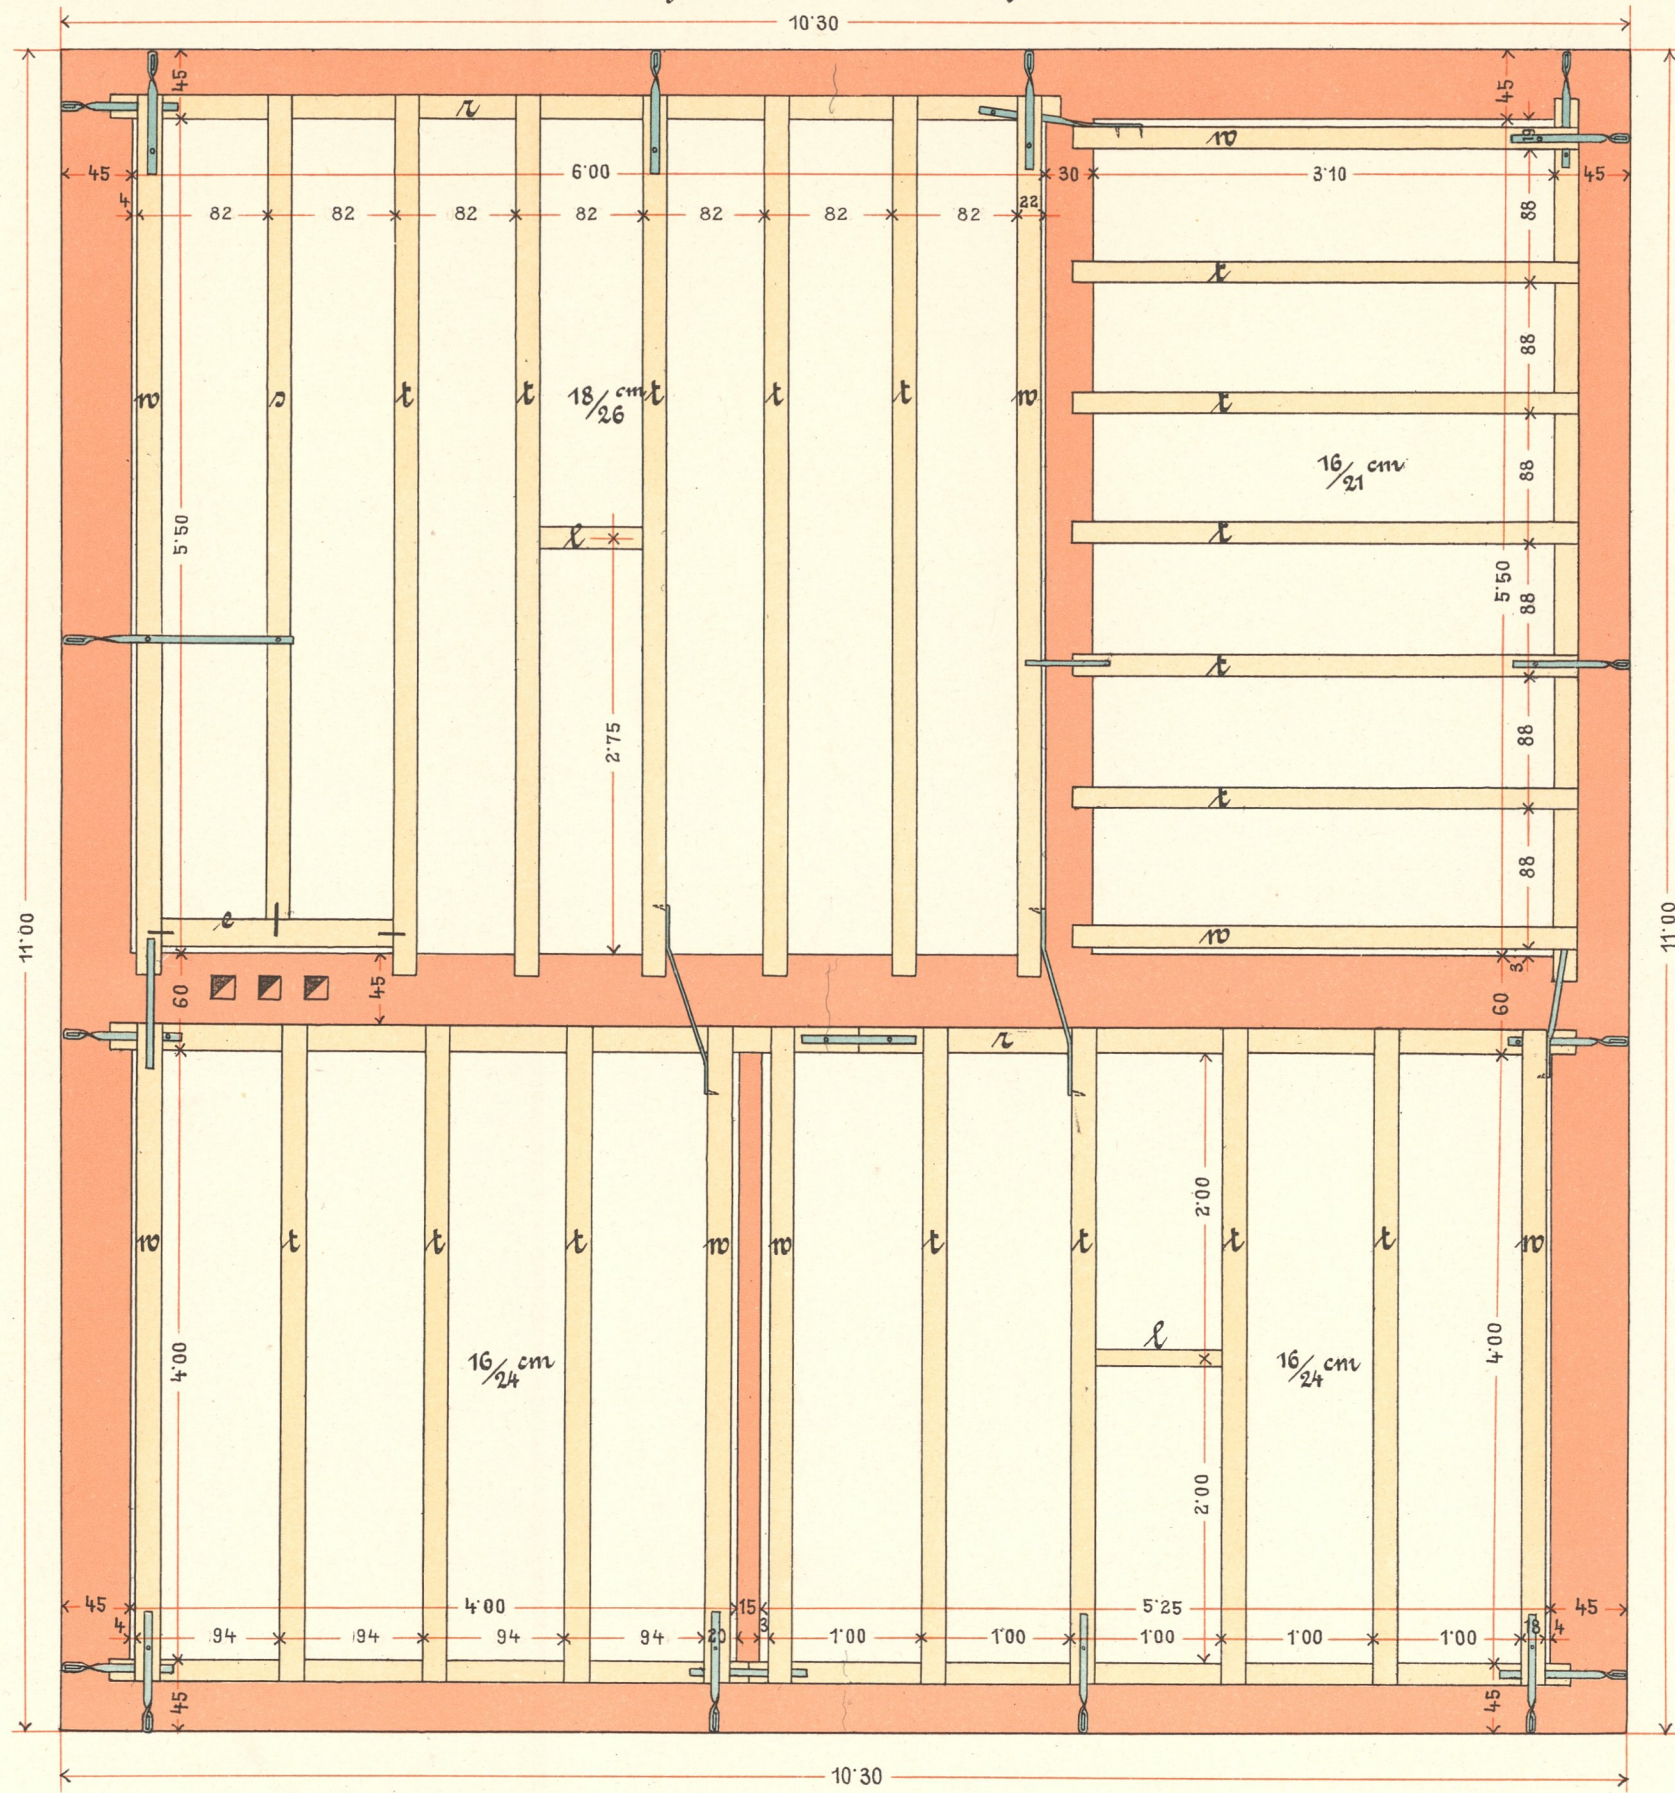



Einzelheiten des Trambodens.

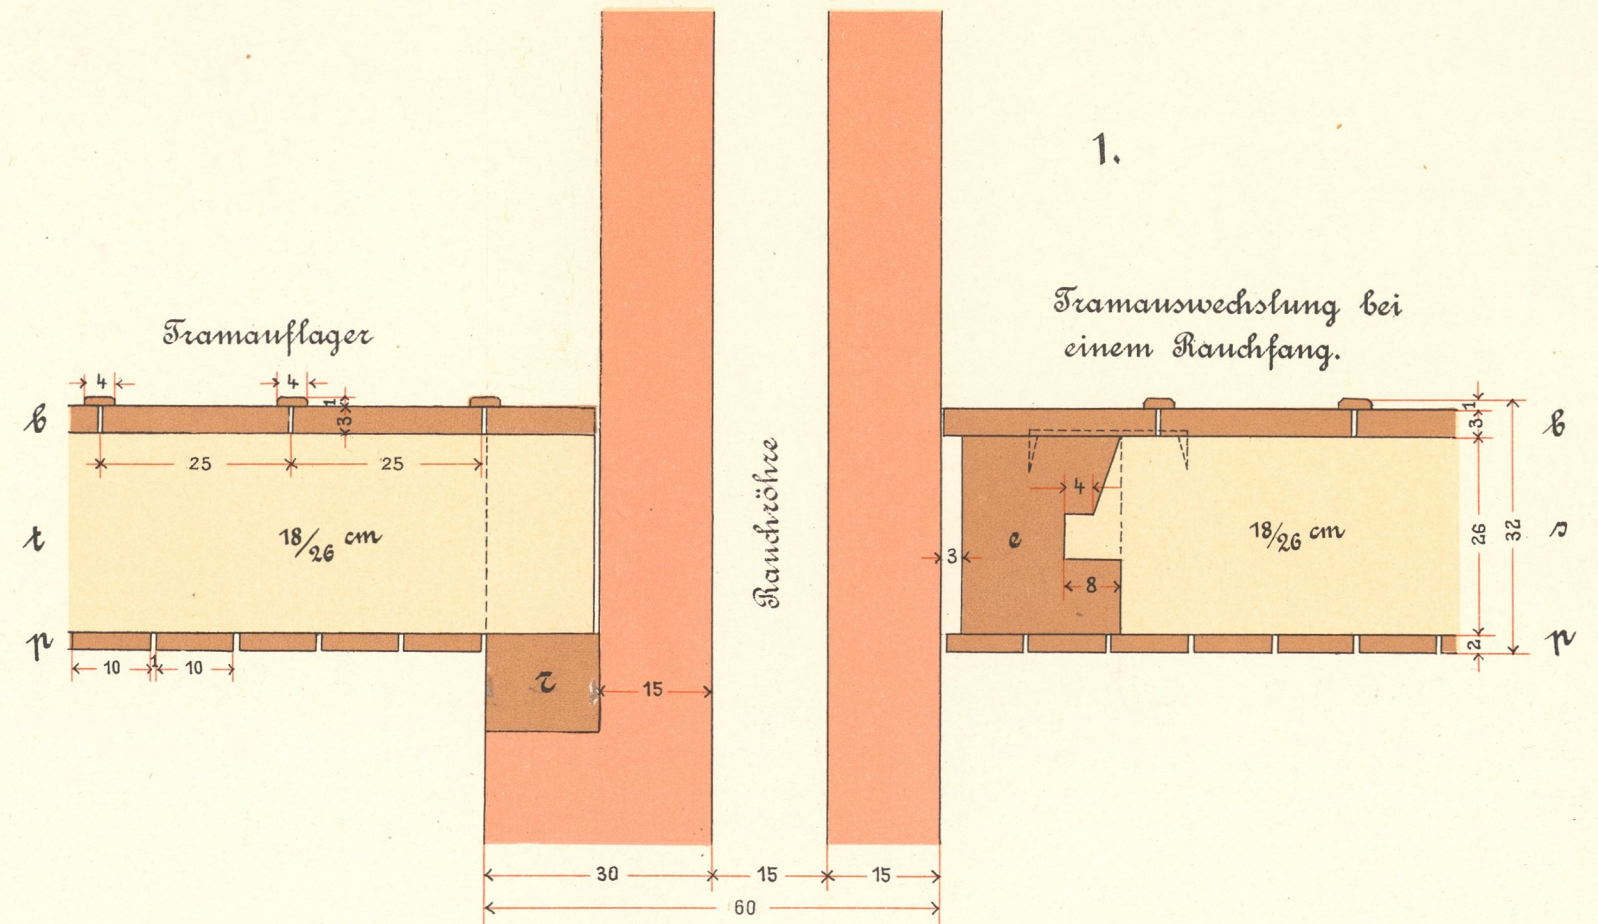


- w = Wandtram
- t = Sturztram
- s = Stich
- e = Wechsel
- b = Sturzboden mit Fugendeckleisten
- p = Plafondschalung für Stukkaturung
- r = Rastschließe (Lärchenholz)
- l = Lustertragel

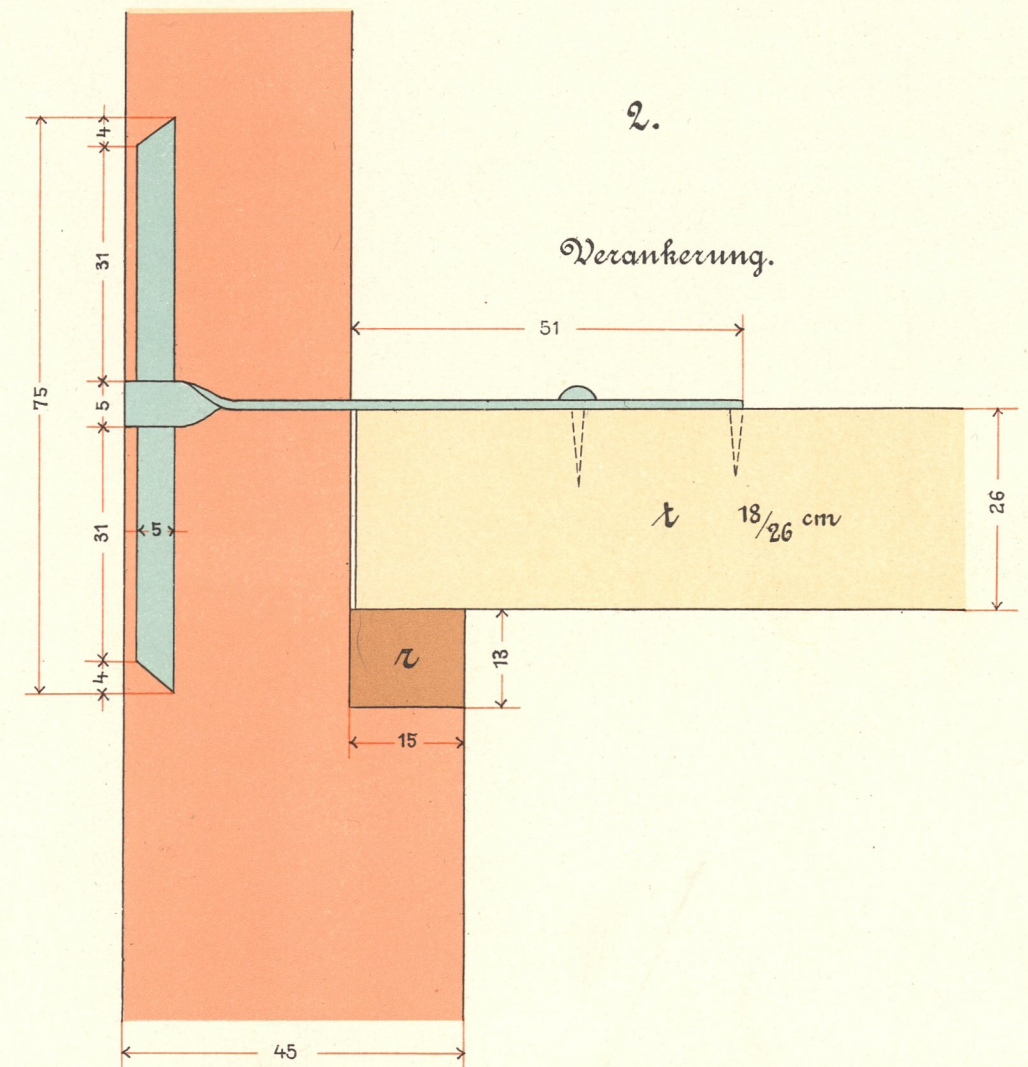

Tramauswechslung beim Rauchfang.

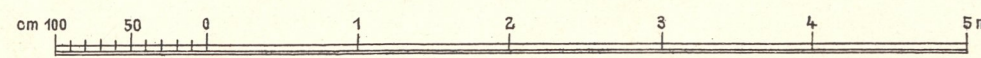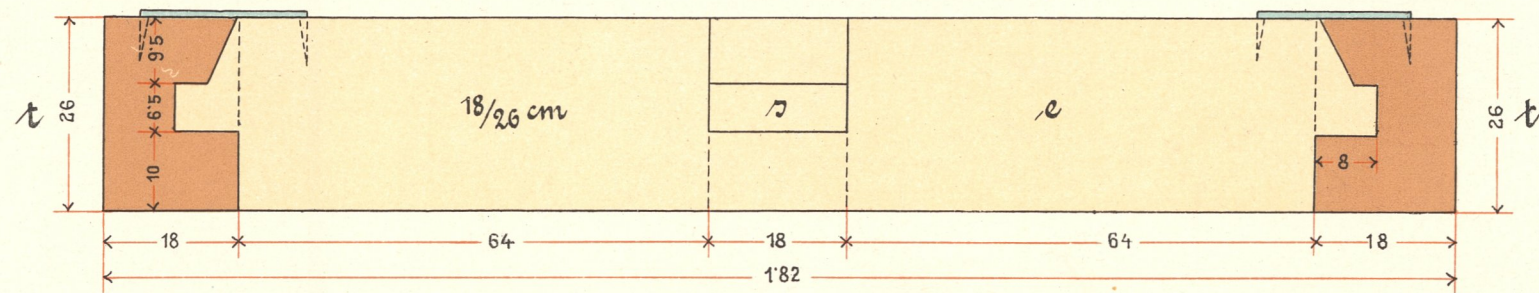

1:50

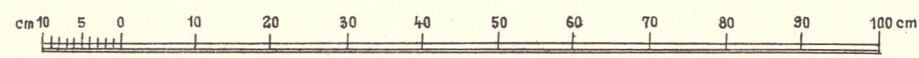

1:10

