



Sichtbarer Holzplafond.

Druntersicht

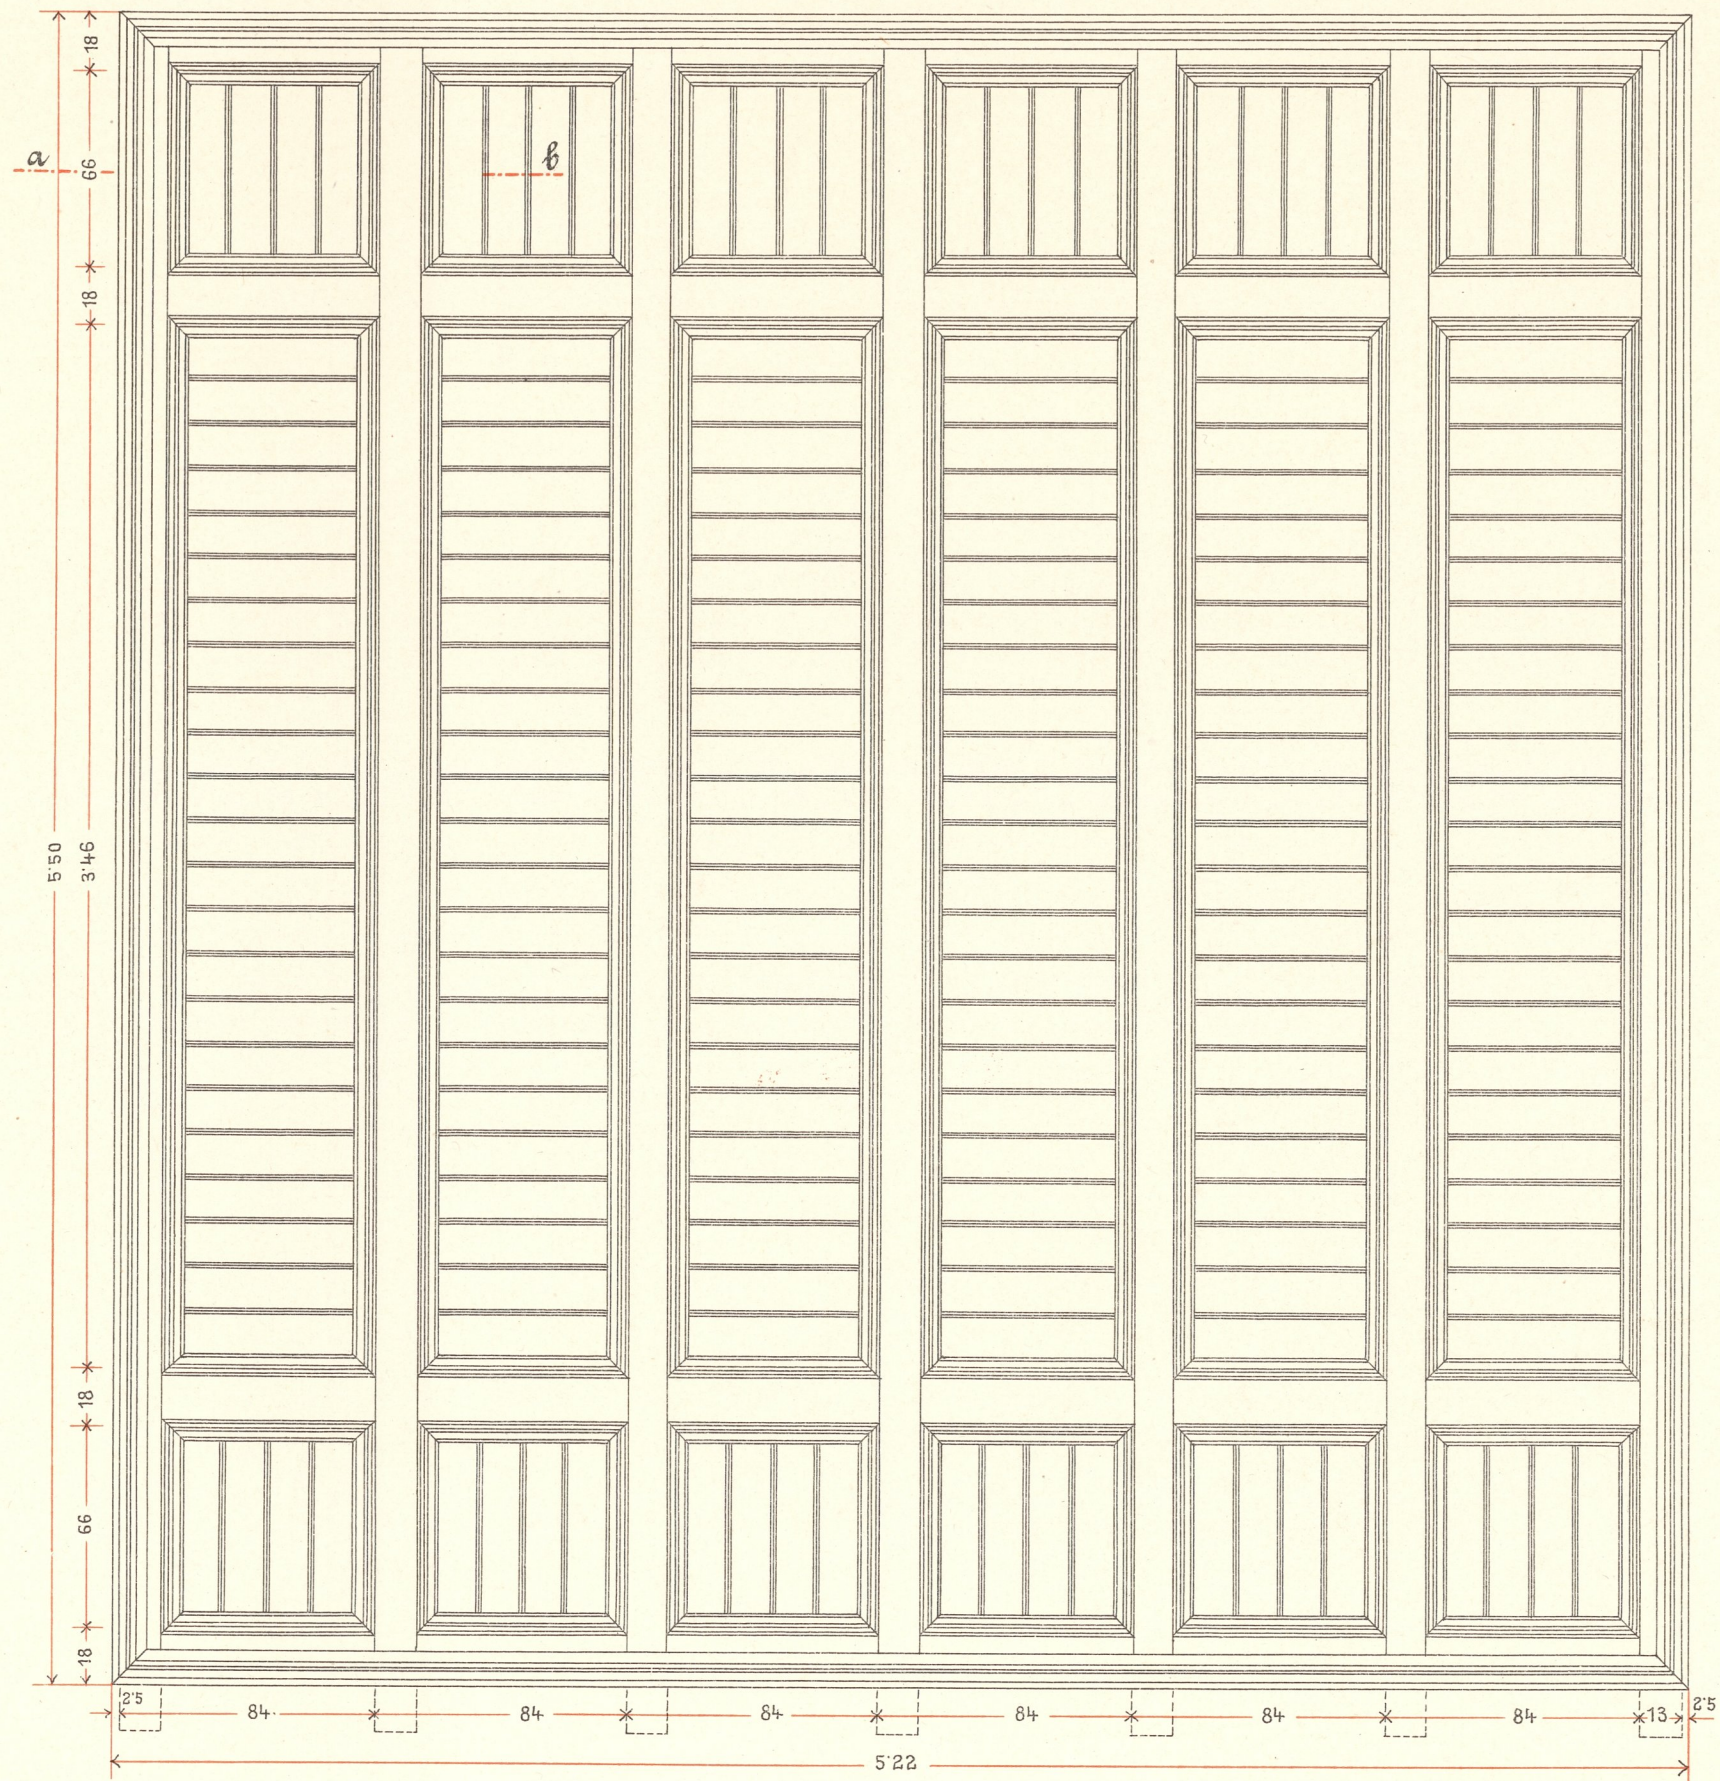


Einzelheiten des Holzplafonds.

Schnitt a b


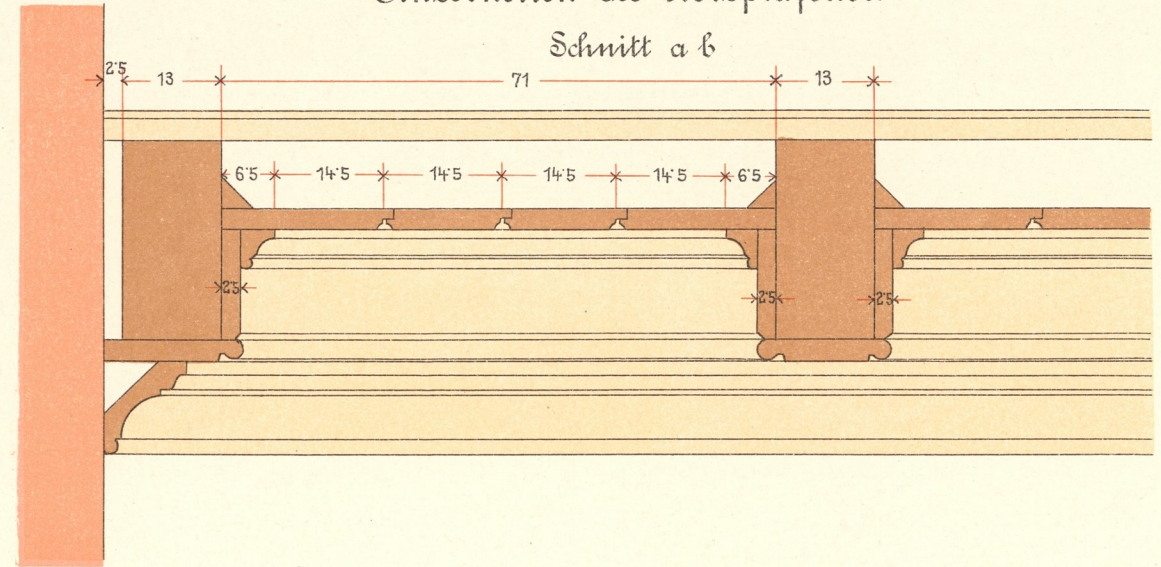


6282


Druntersicht mit diagonal verschaltem Eckfeld.

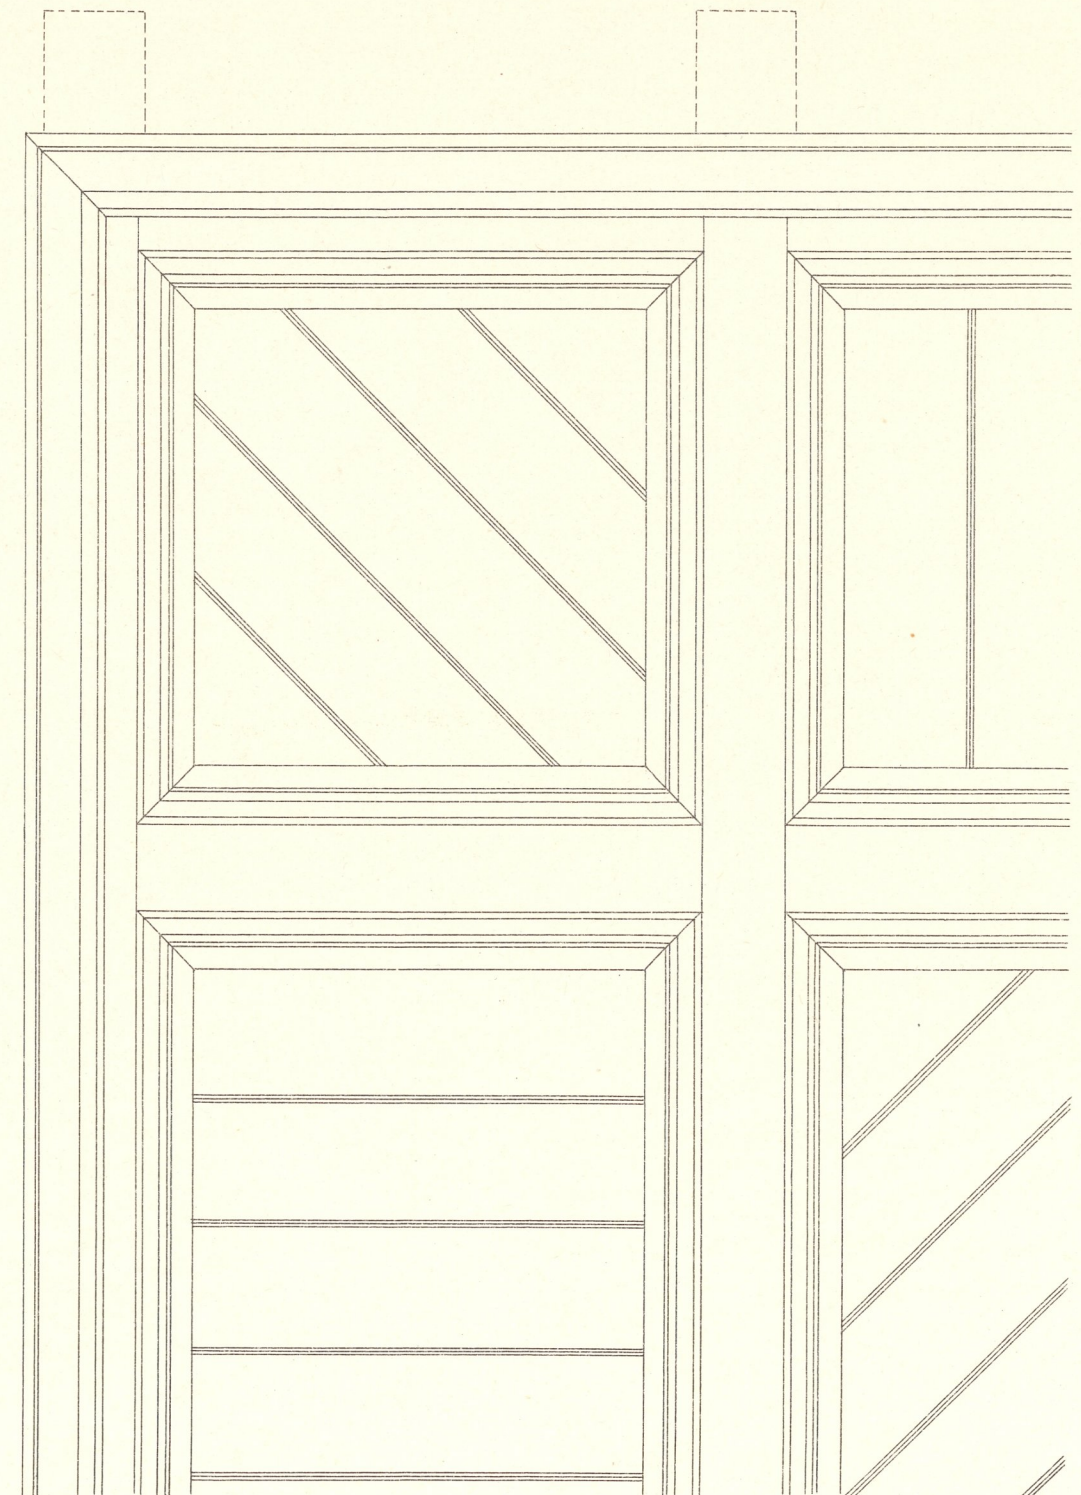

Querschnitt

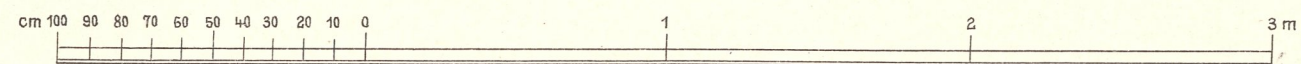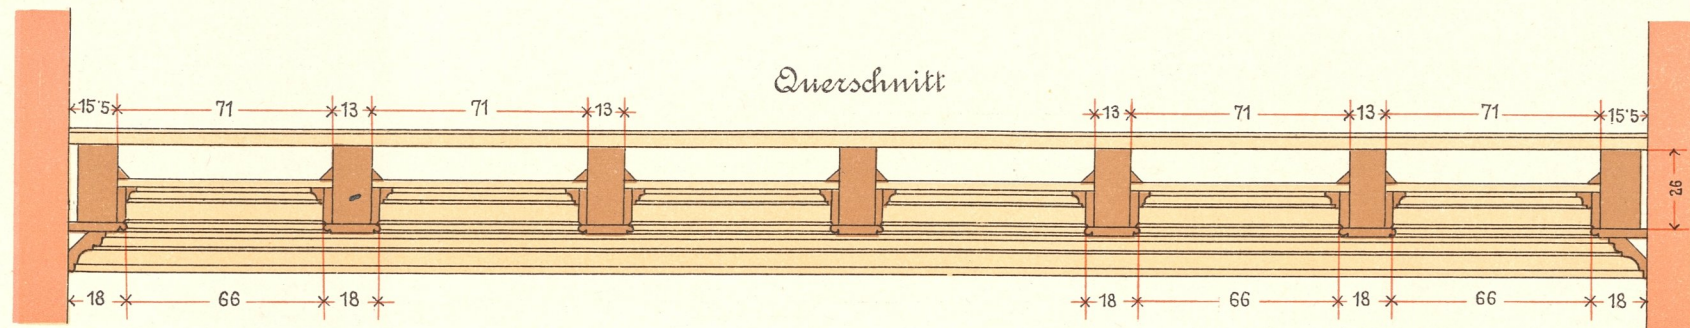

1:25

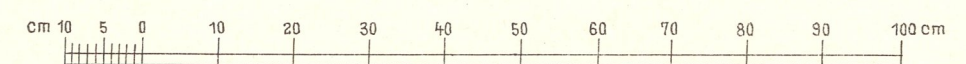

1:10

