

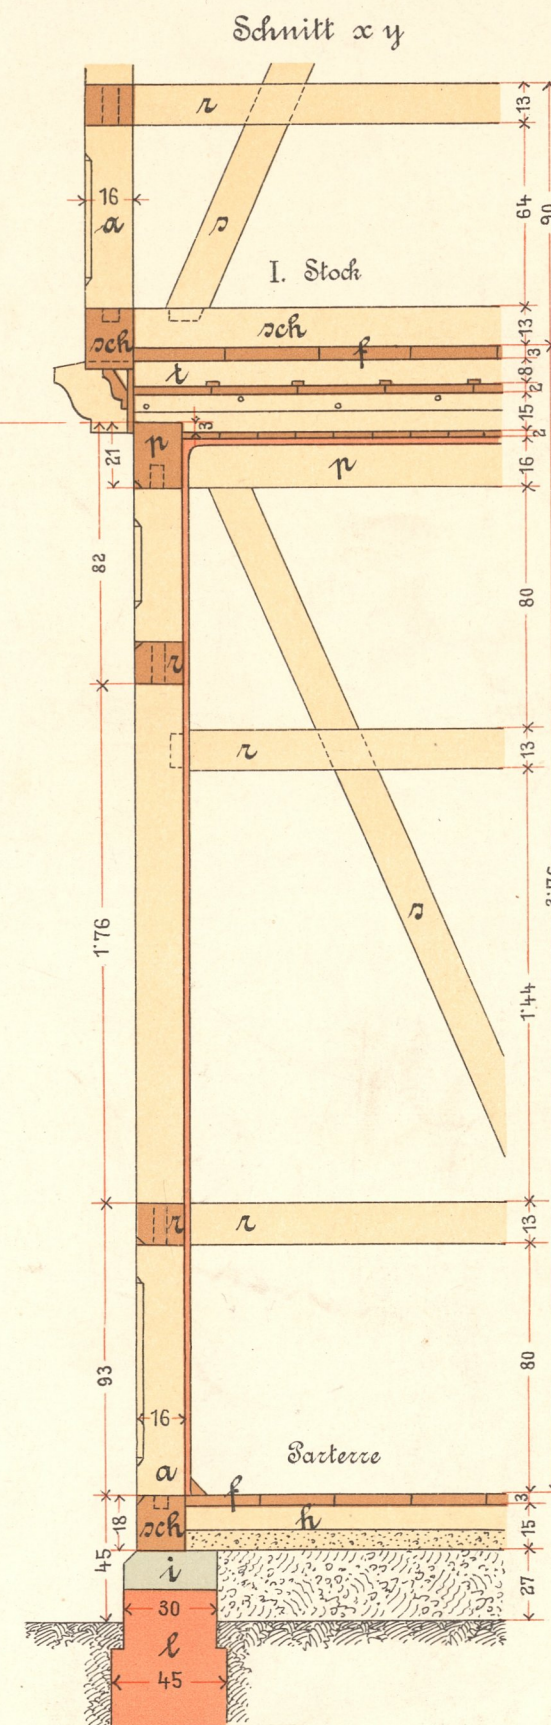
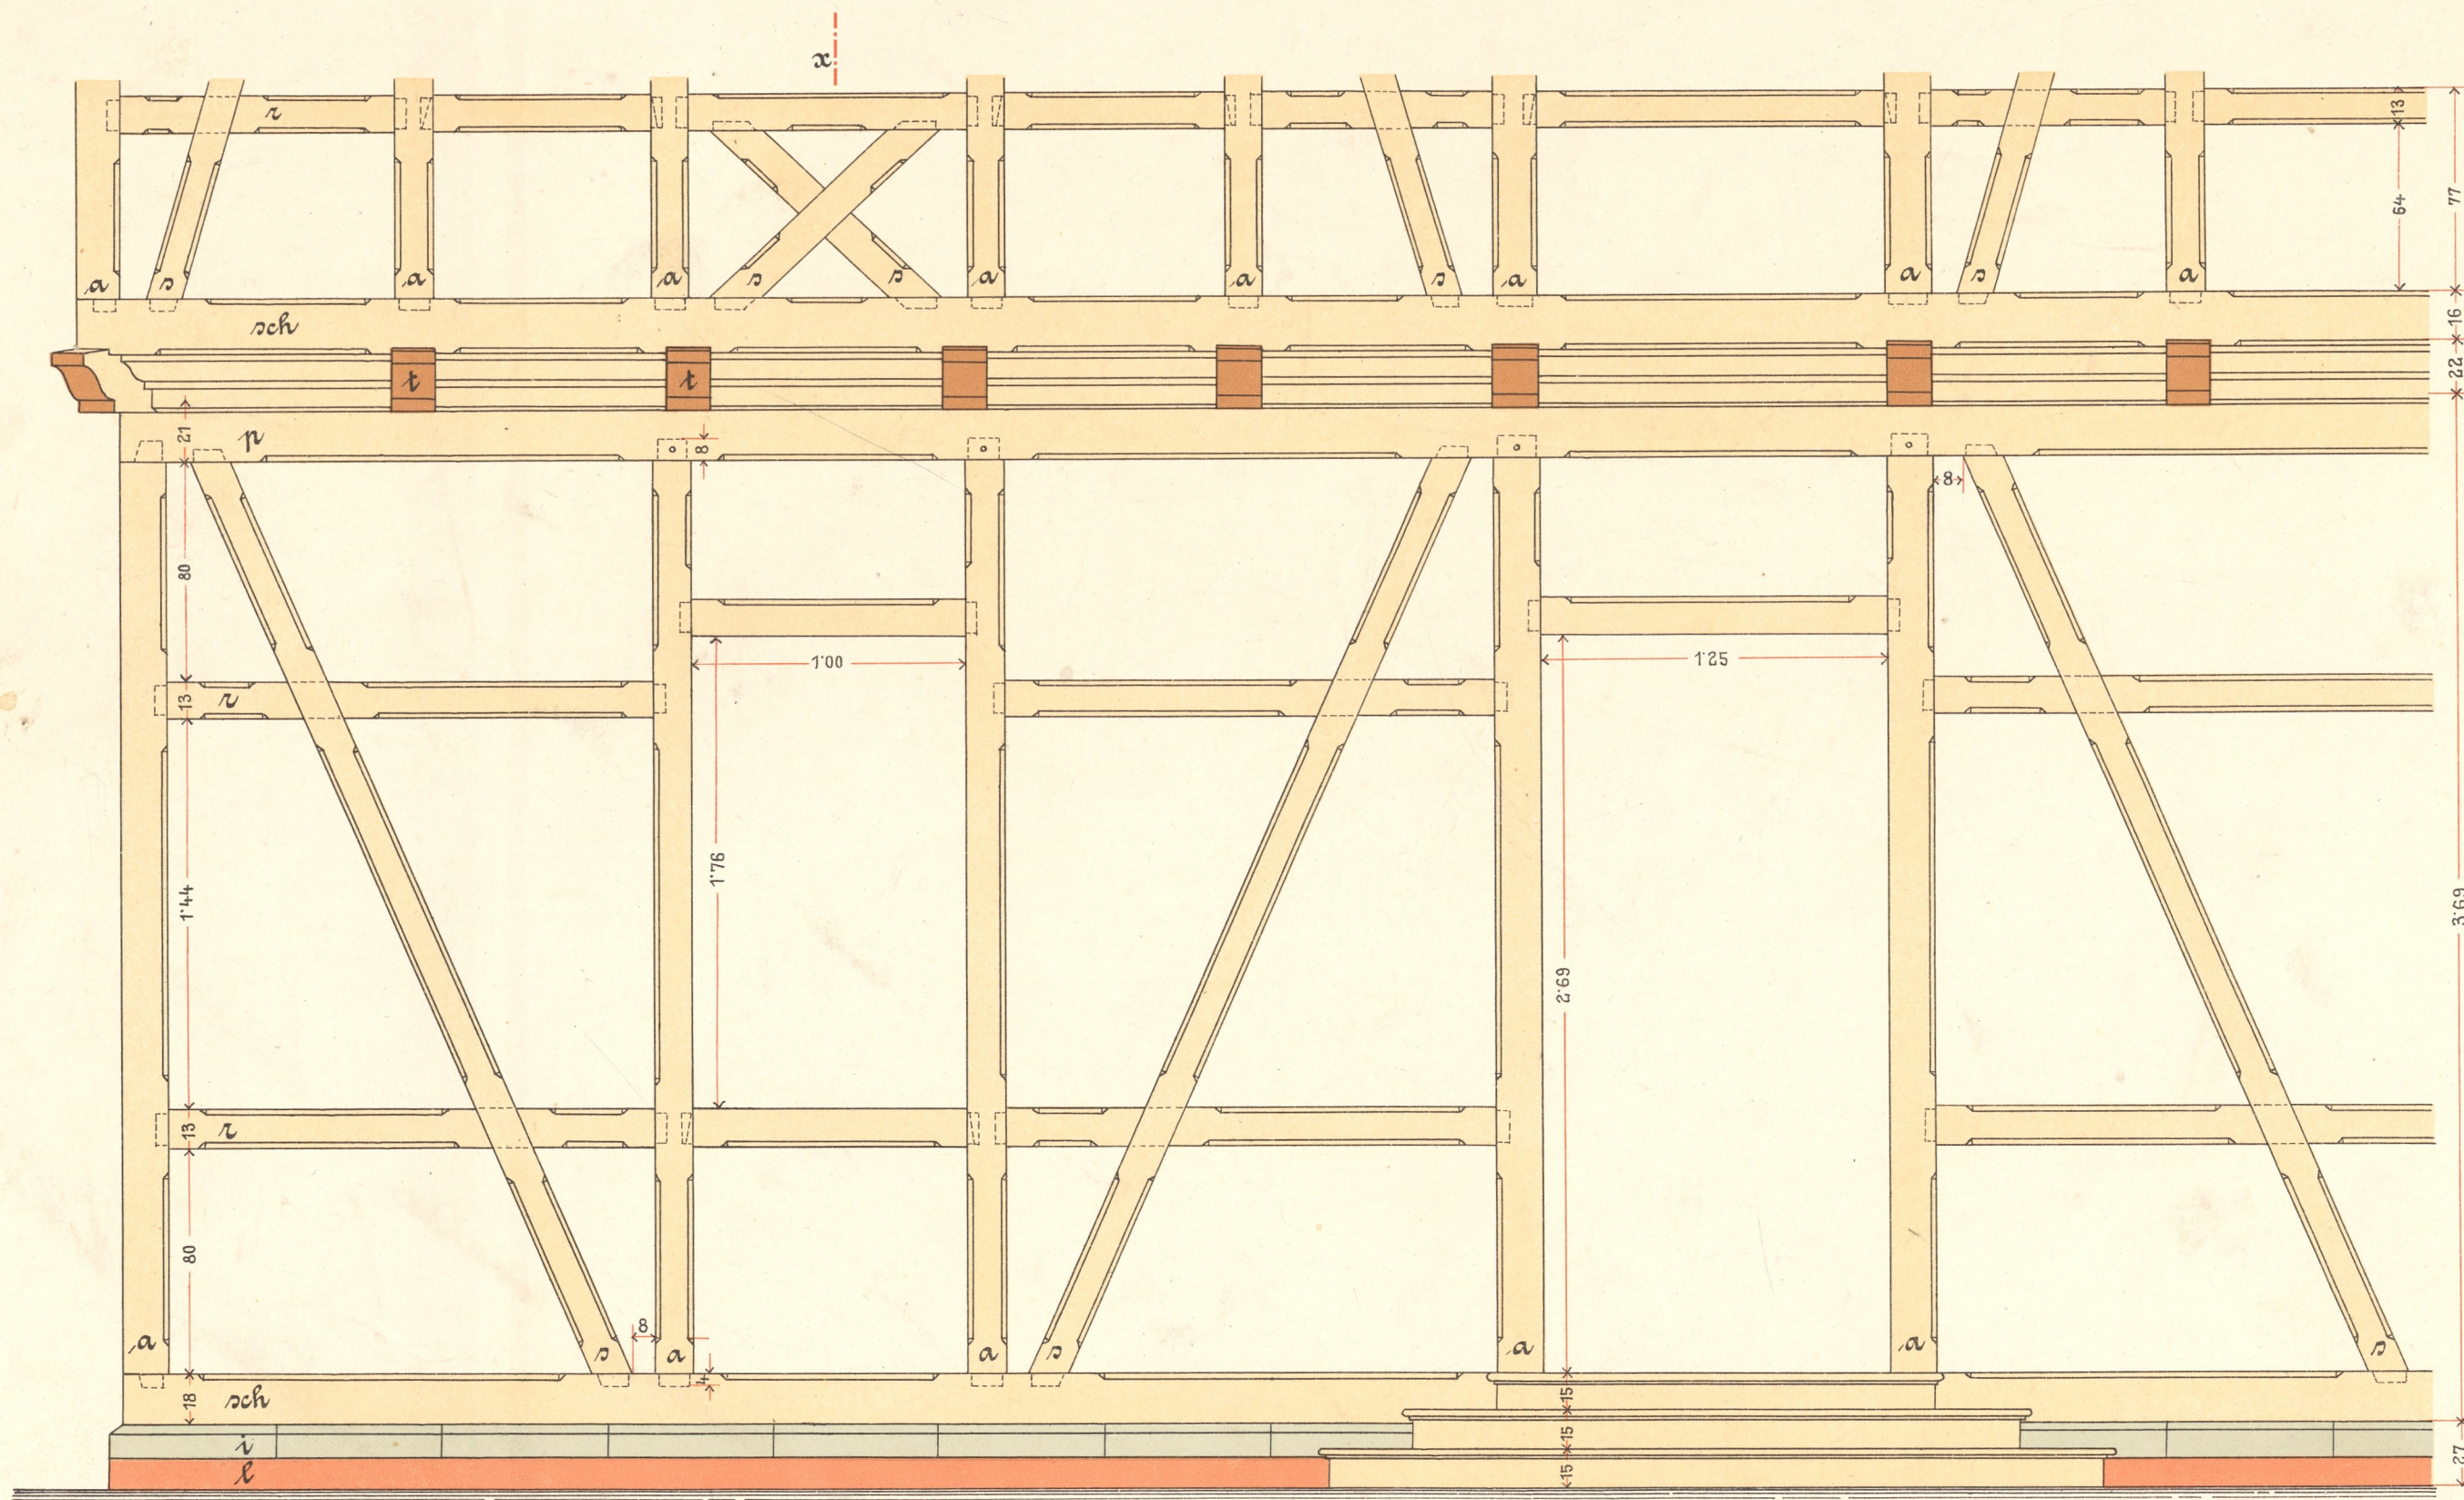


Riegelwand

gehobelte und gefaste Riegelwand für Ausmauerung.

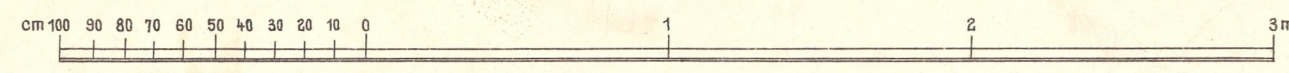

Grundriß I. Stock

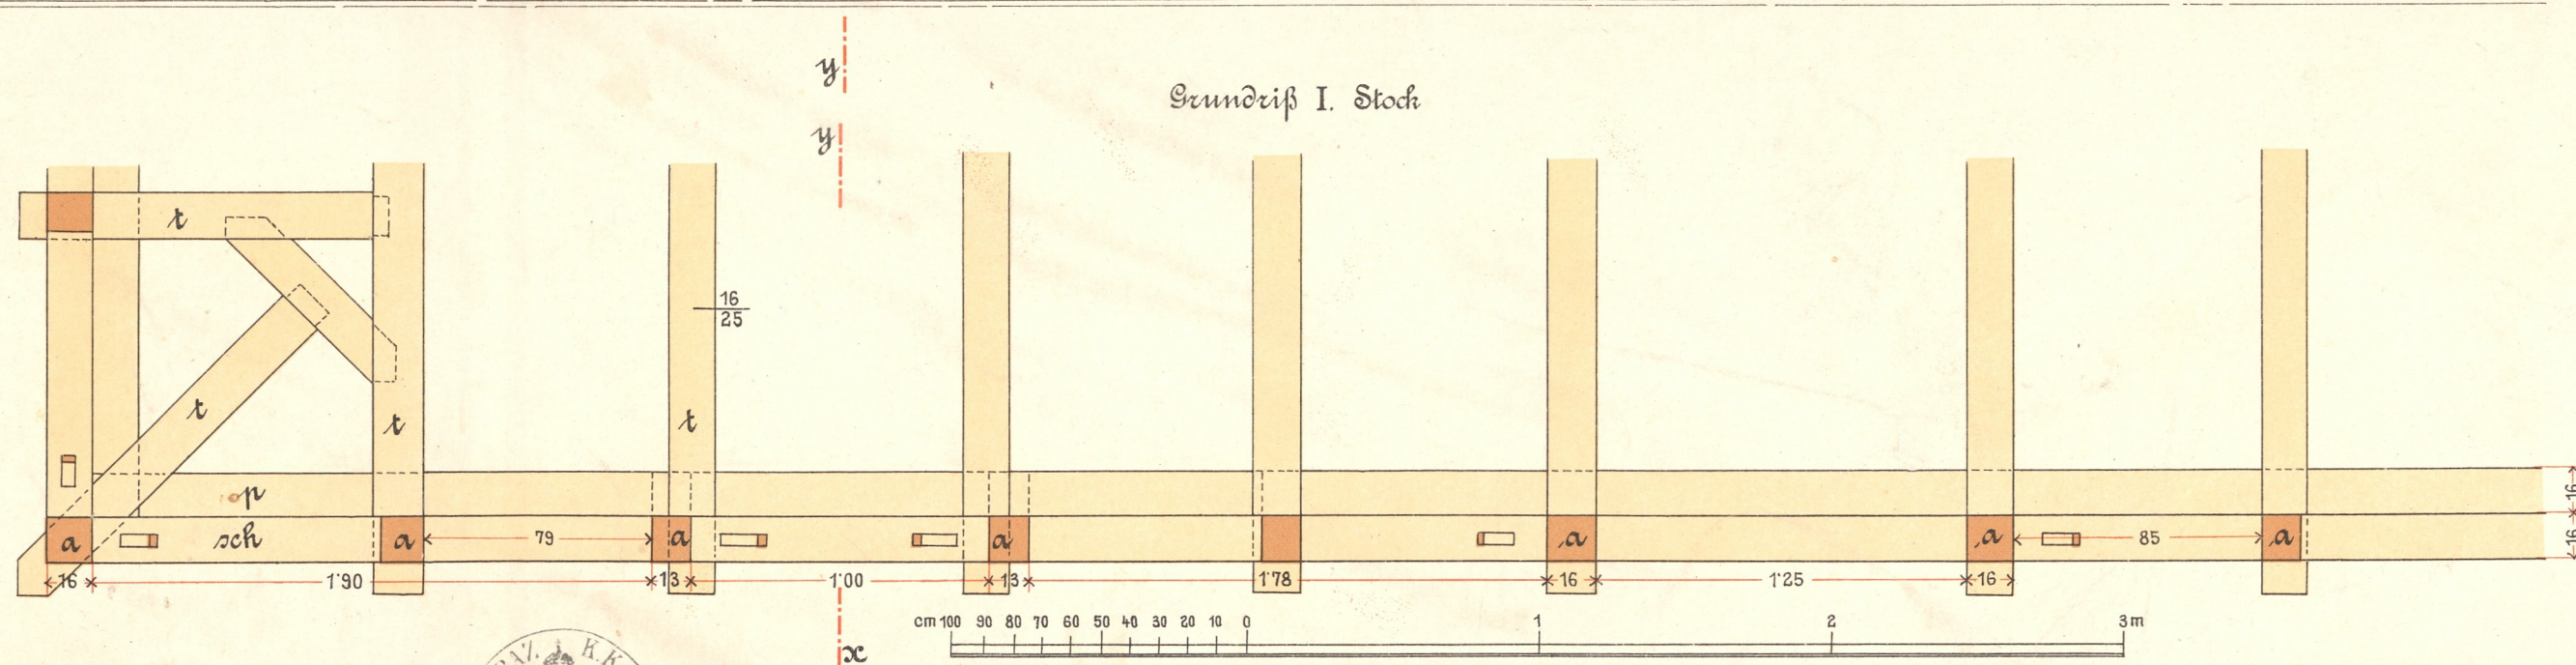

1:25

- l = Fundamentmauer
- i = Sockelstein
- sch = Schwelle
- h = Bolsterholz
- f = Fußboden
- a = Säule
- p = Pfette
- t = Tram
- z = Stöbe

