



Wagschnitt c d

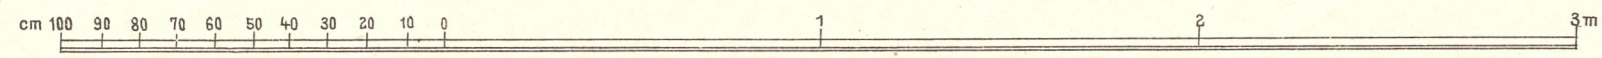

1:20

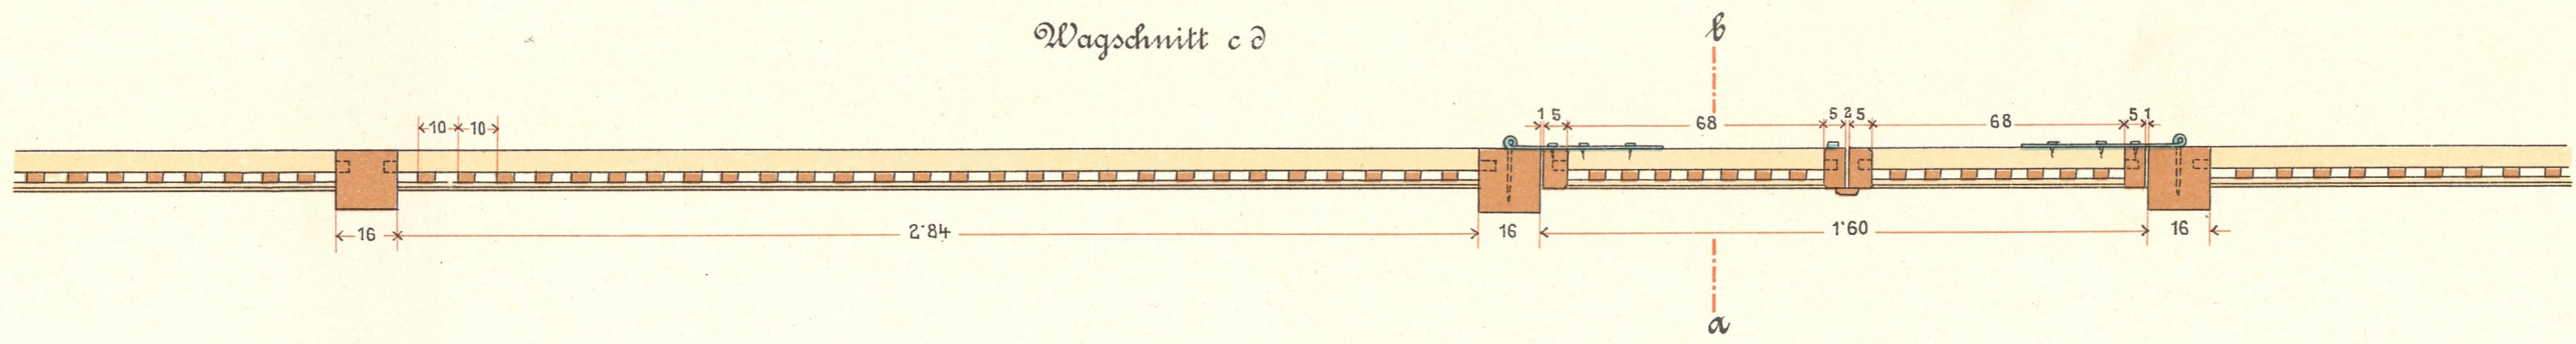