

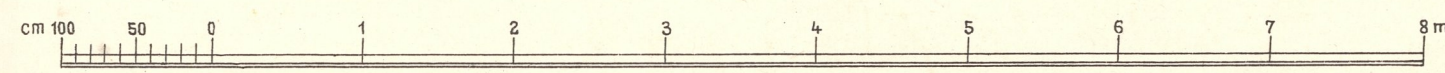
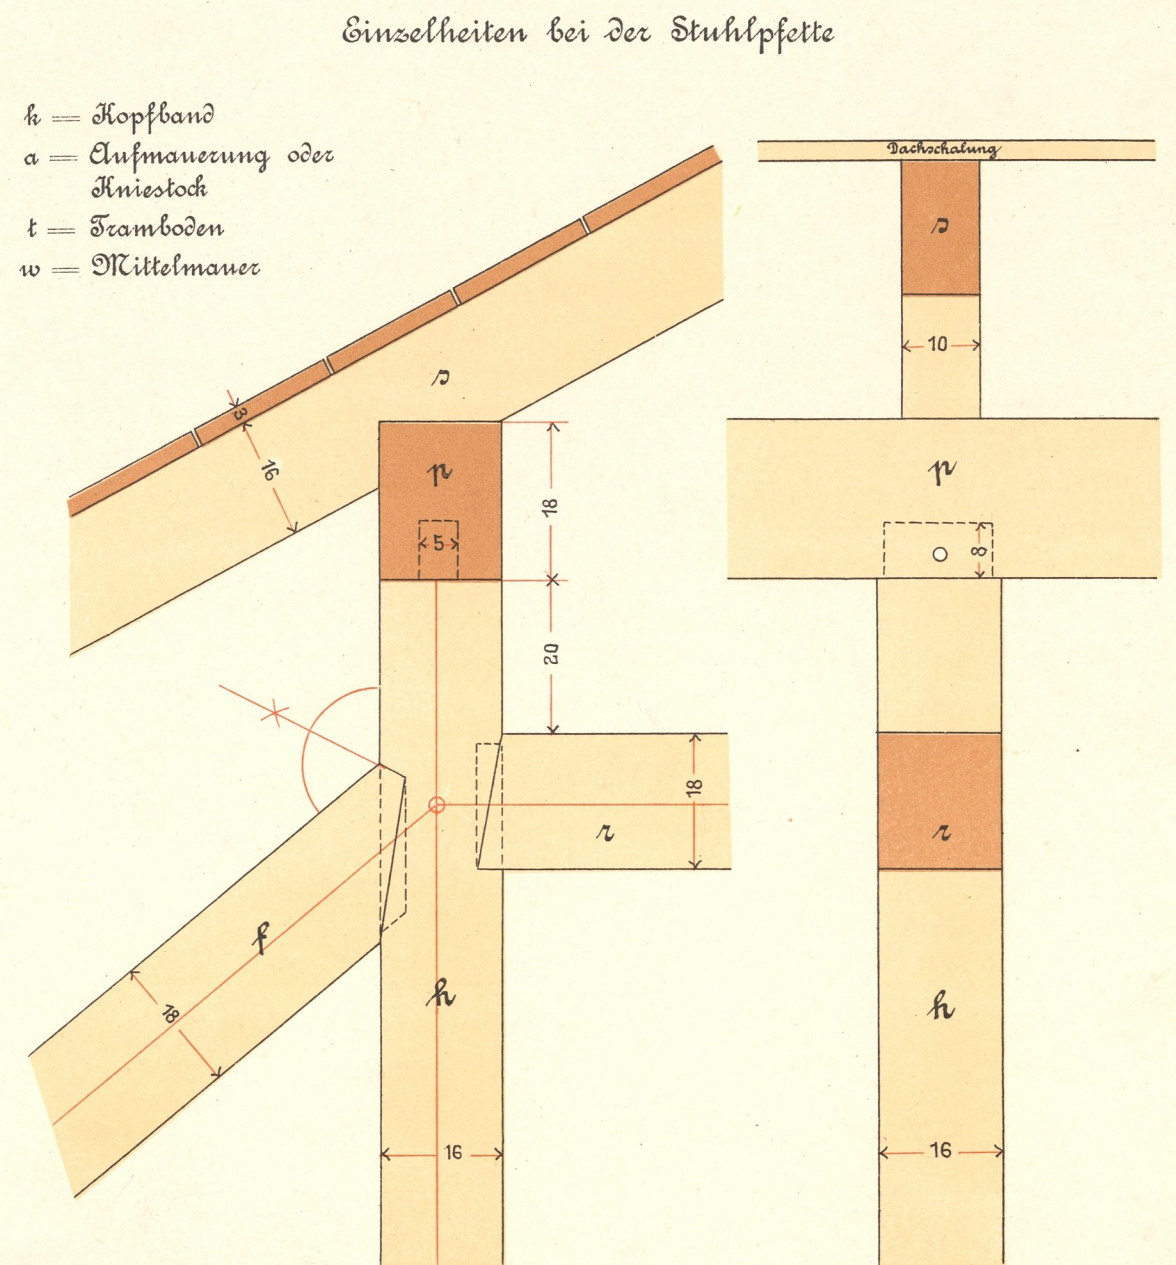
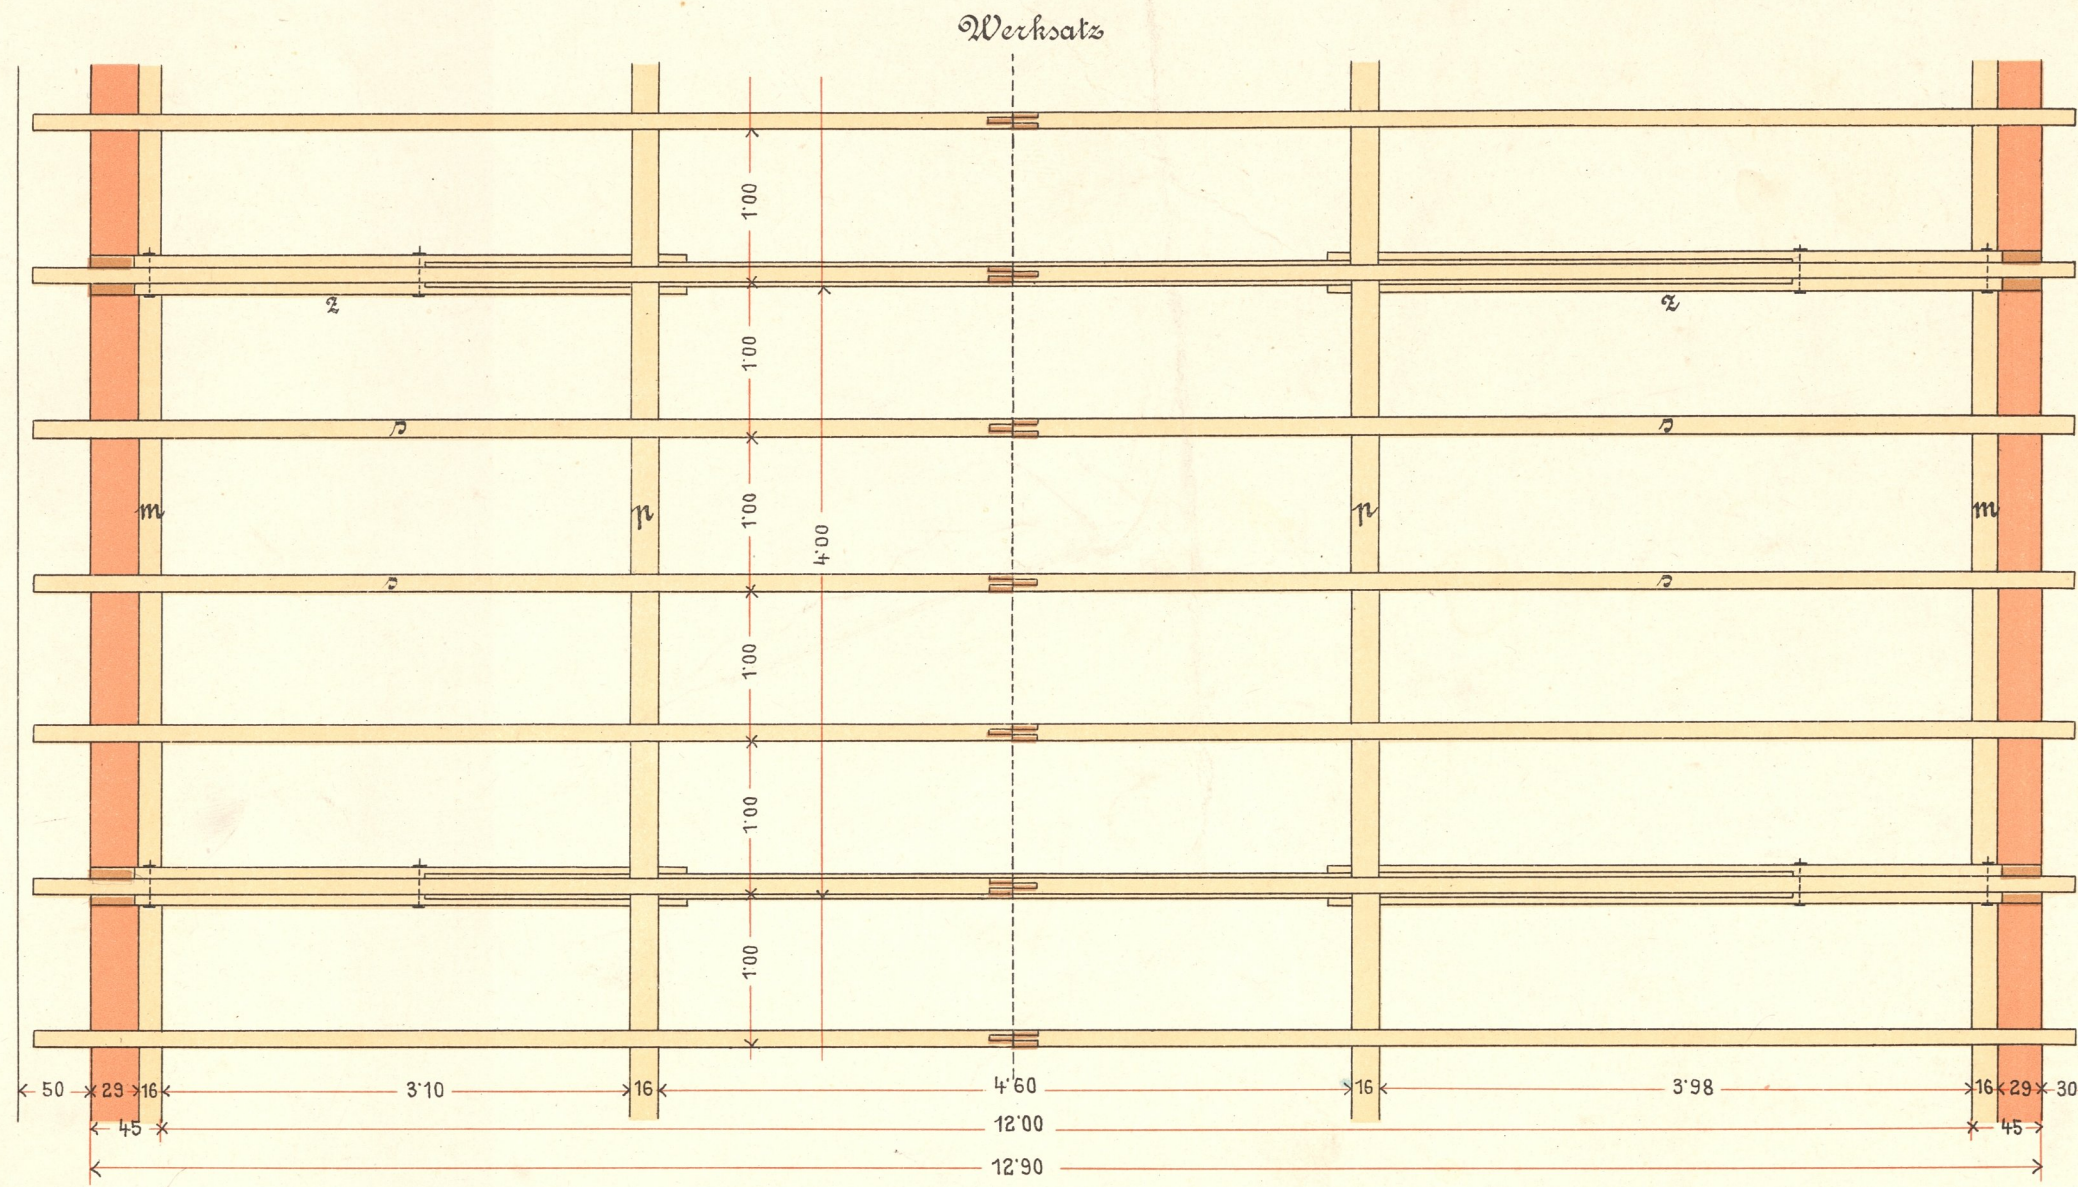


Dachstuhlkonstruktion.

Satteldach mit doppeltem Hängeweck.

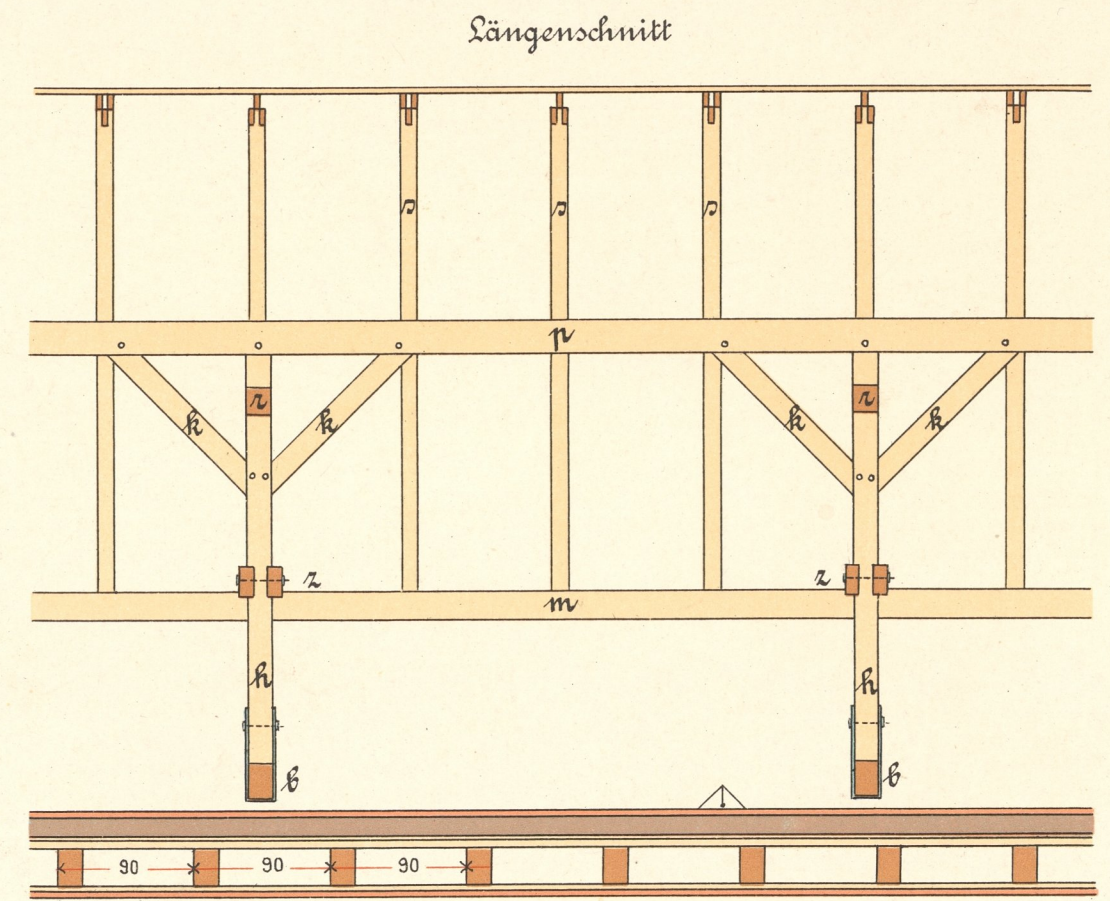

1:50

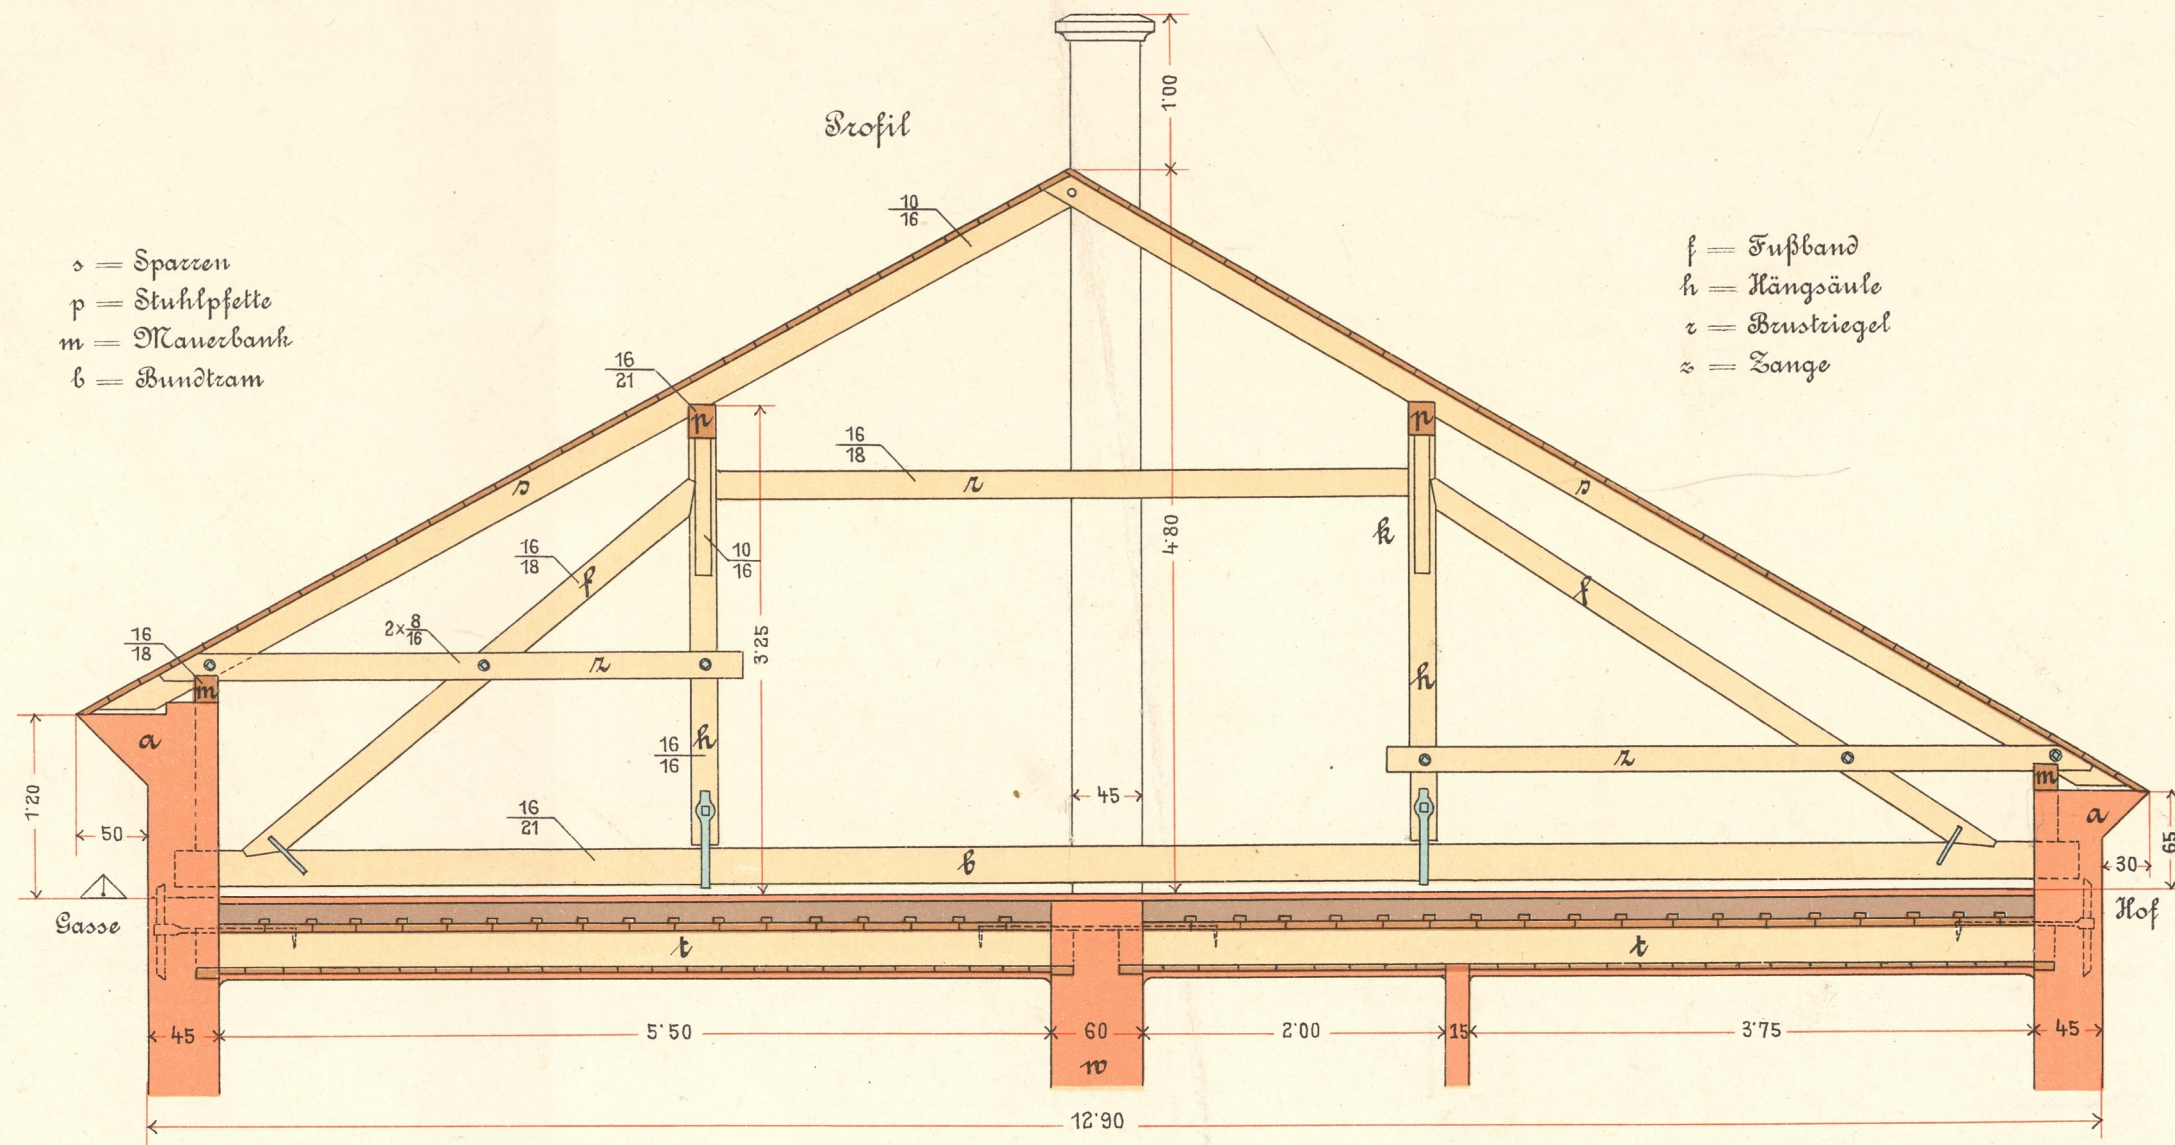