




GEHÖFTE IN OBERCRINITZ IM ERZG.  
 (MIT EINIGEN ABÄNDERUNGEN AUSGEFÜHRT.)  
 HOFANSICHT DES STALLGEBÄUDES  
 UND WOHNHAUSGIEBEL.

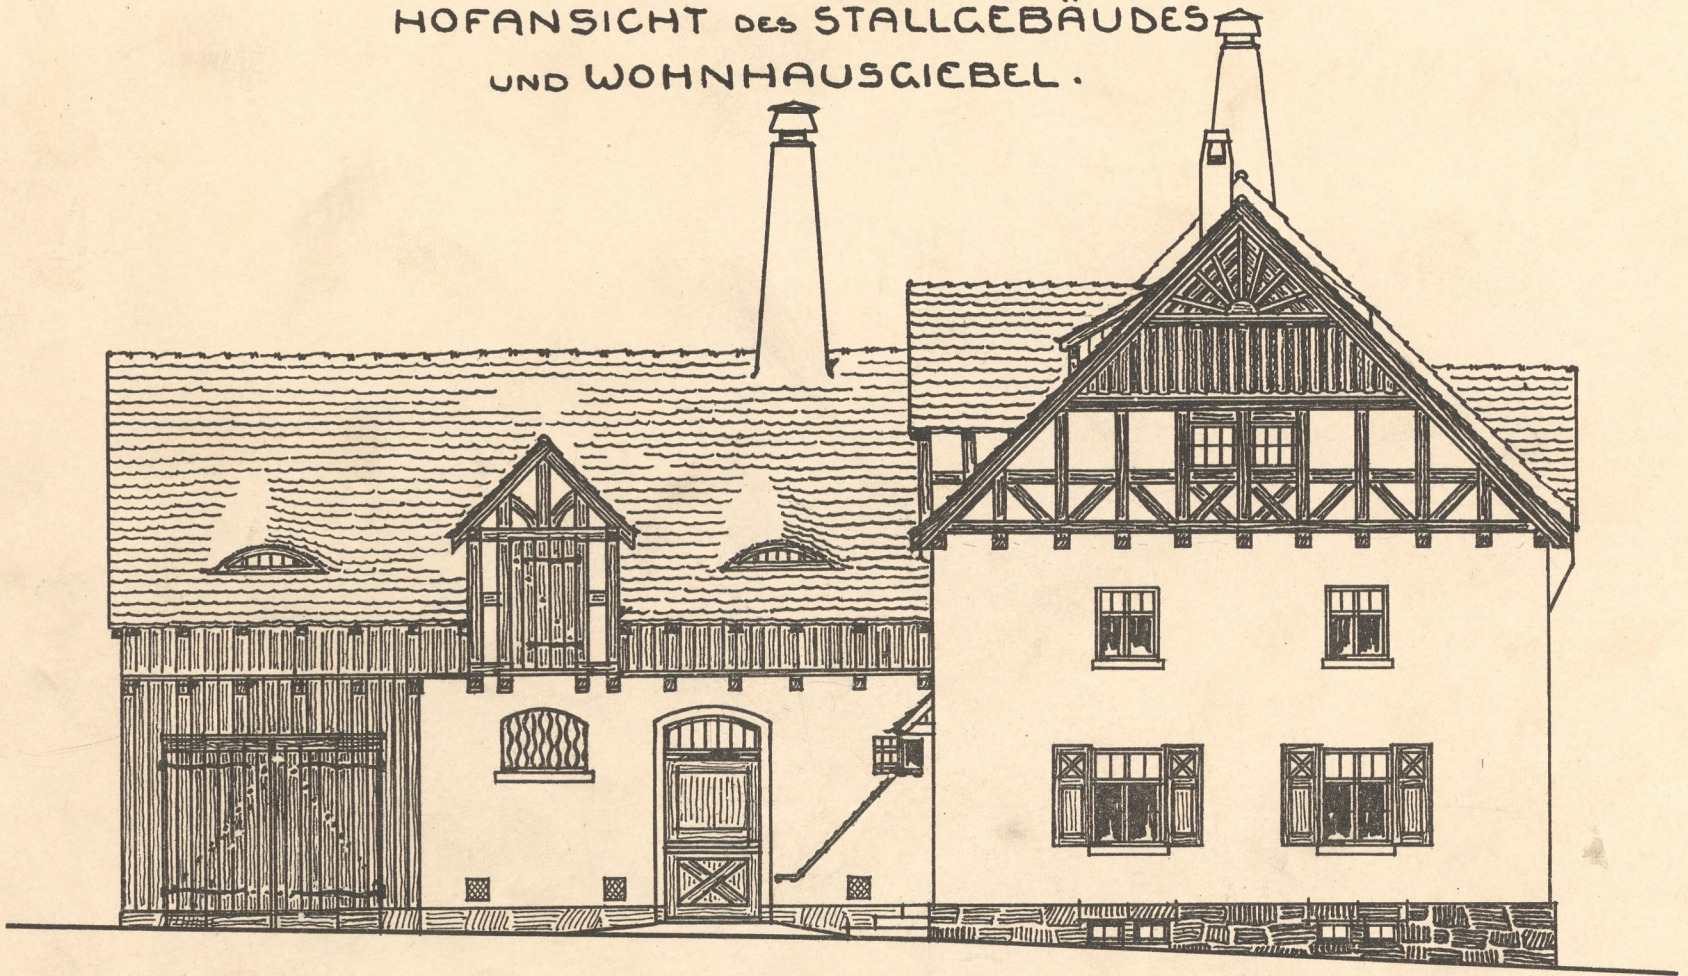

ERDGESCHOSS.

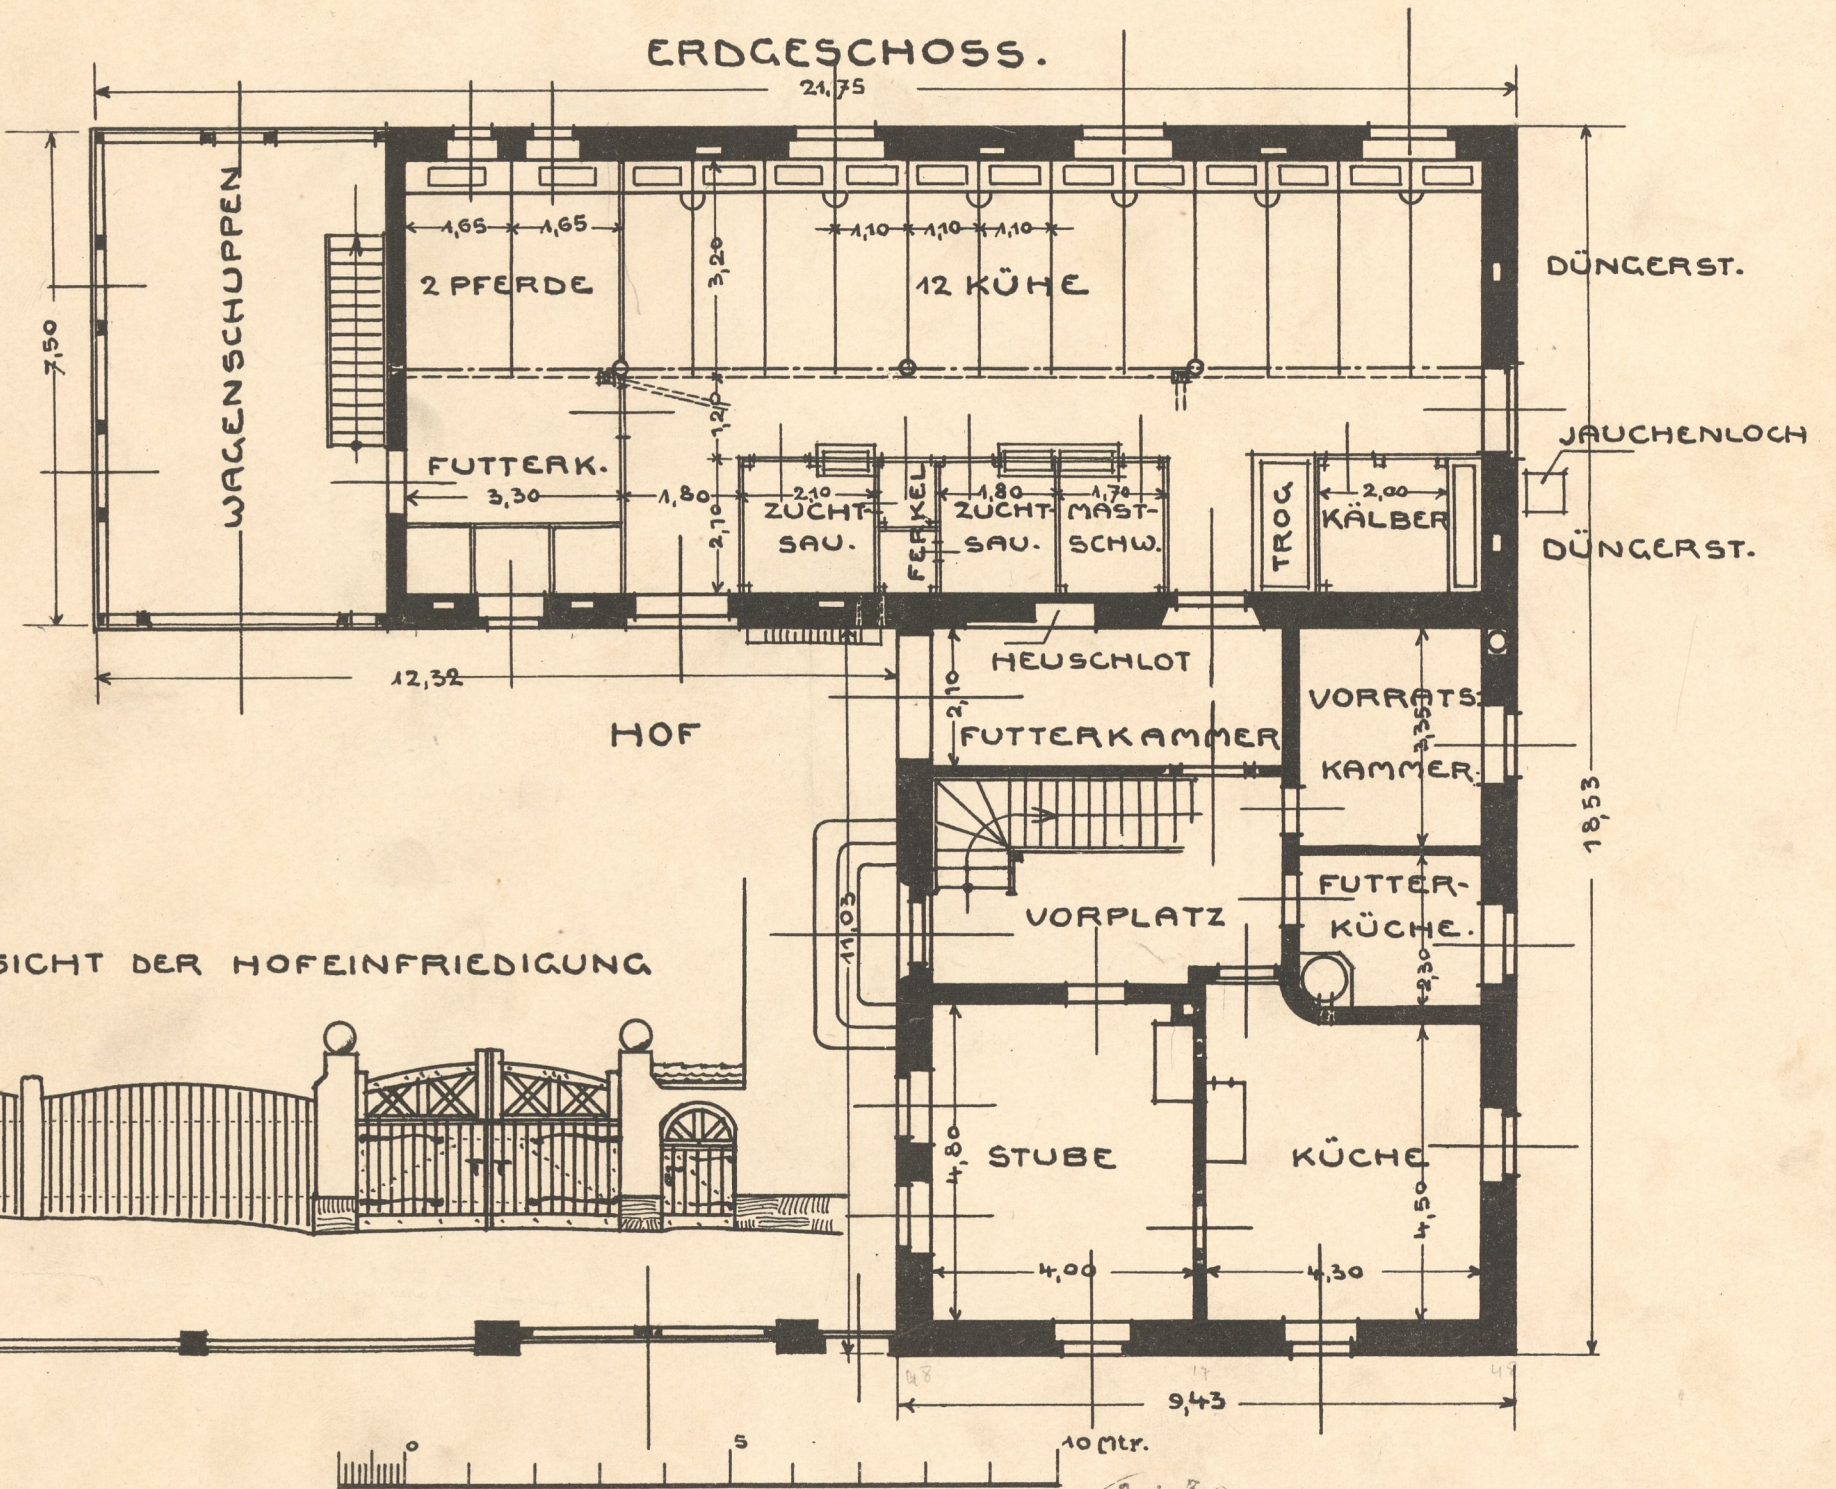


ANSICHT DER HOFEINFRIEDIGUNG

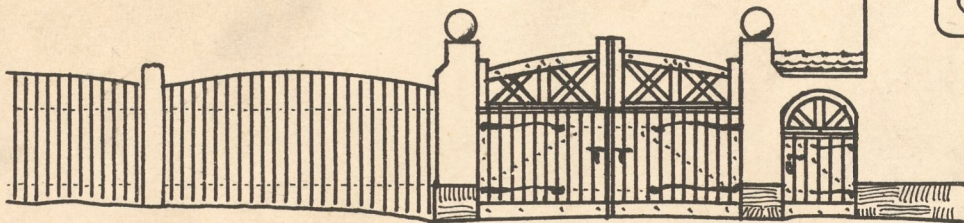


# GEHÖFTE IN OBERCRINITZ (MERZG.) (MIT EINIGEN ABÄNDERUNGEN AUSGEFÜHRT.)

## HOFANSICHT.

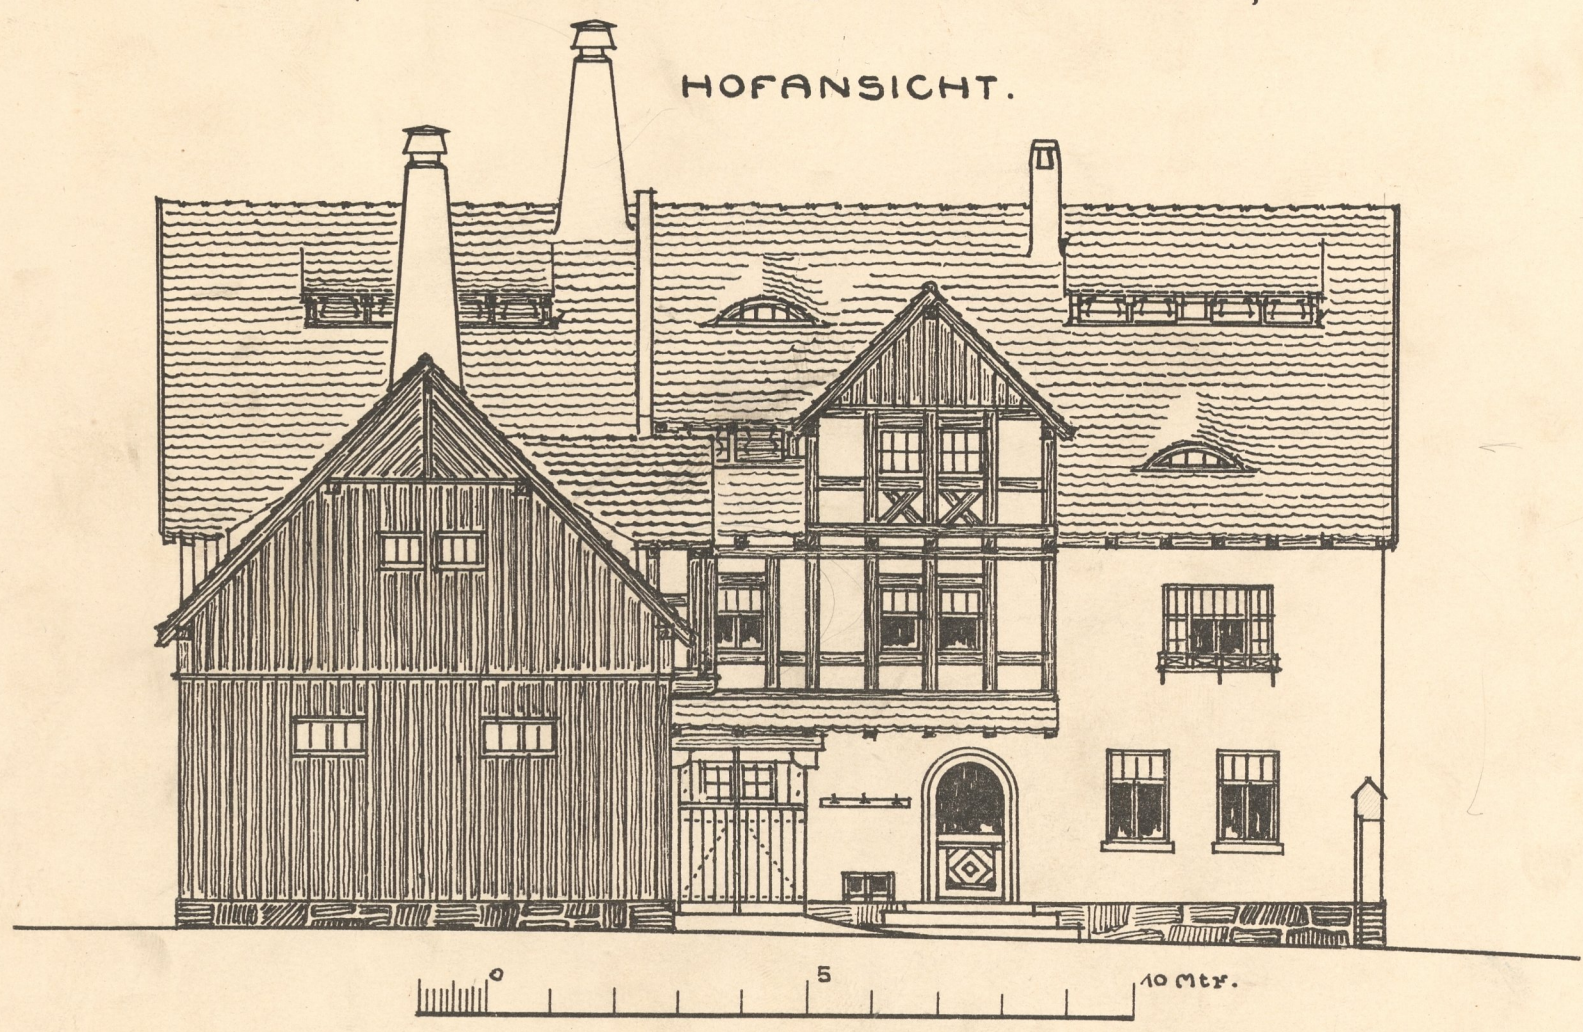

## 1. OBERGESCHOSS.

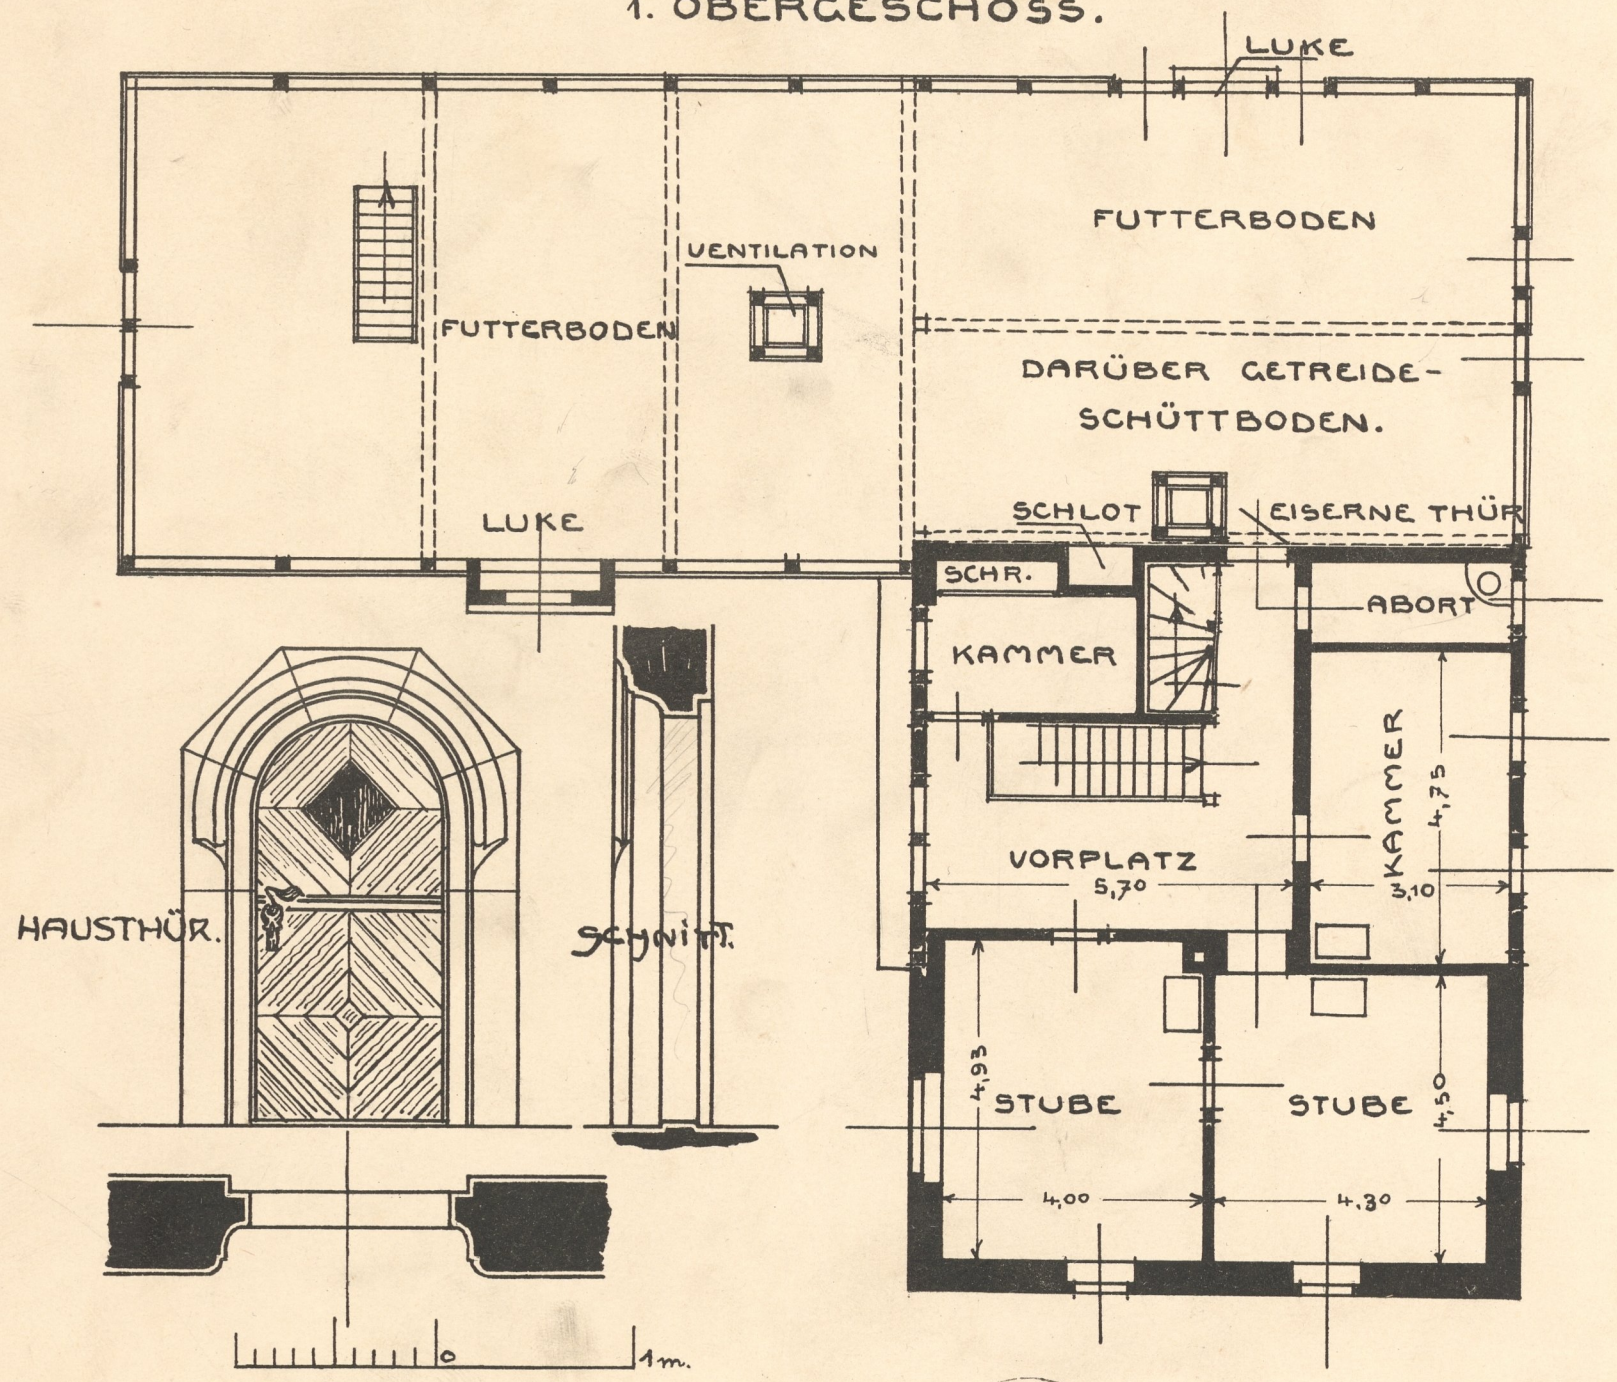


MASSTAB F. D. DETAIL.




# GEHÖFTE IN OBERCRINITZ IM ERZG. (MIT EINIGEN ABÄNDERUNGEN AUSGEFÜHRT.)


## WOHNHAUSQUERSCHNITT.

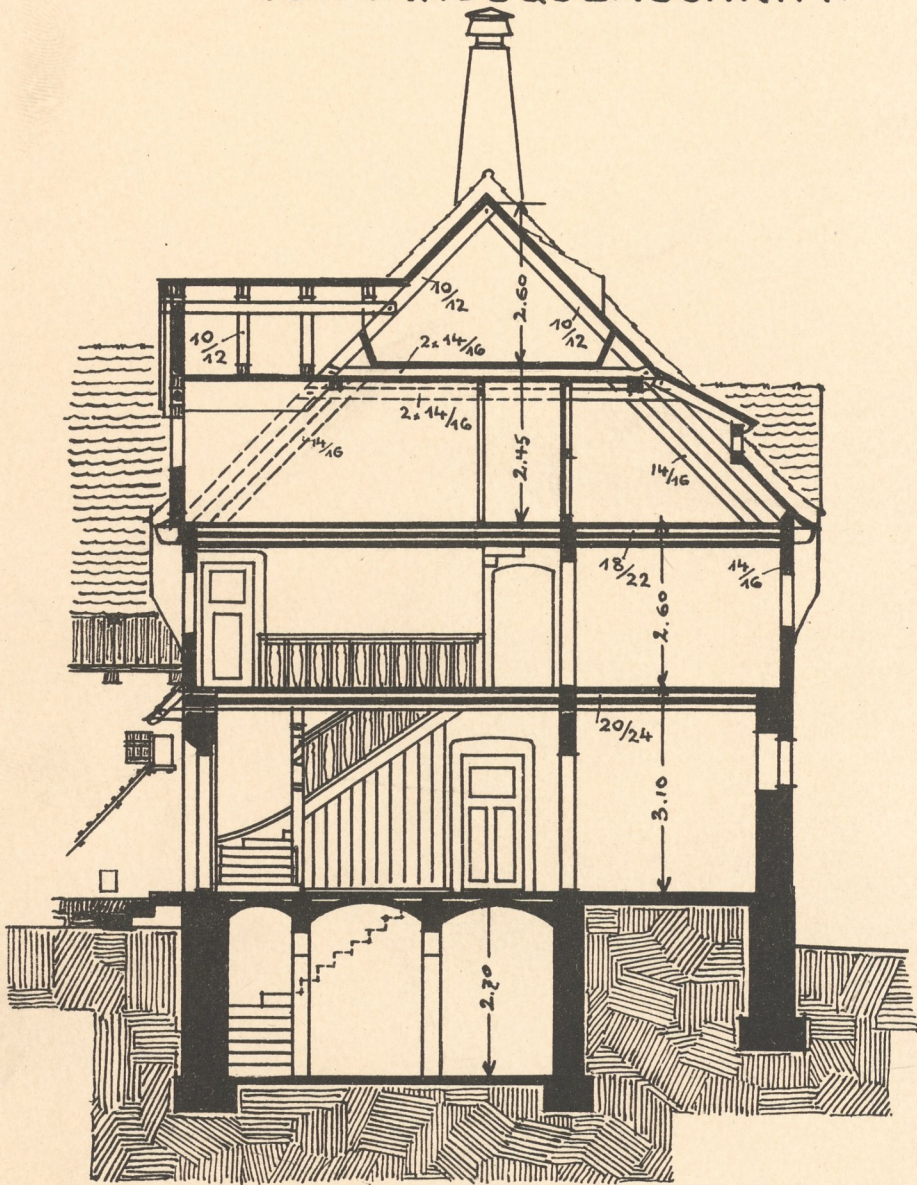



## STALLQUERSCHNITT.

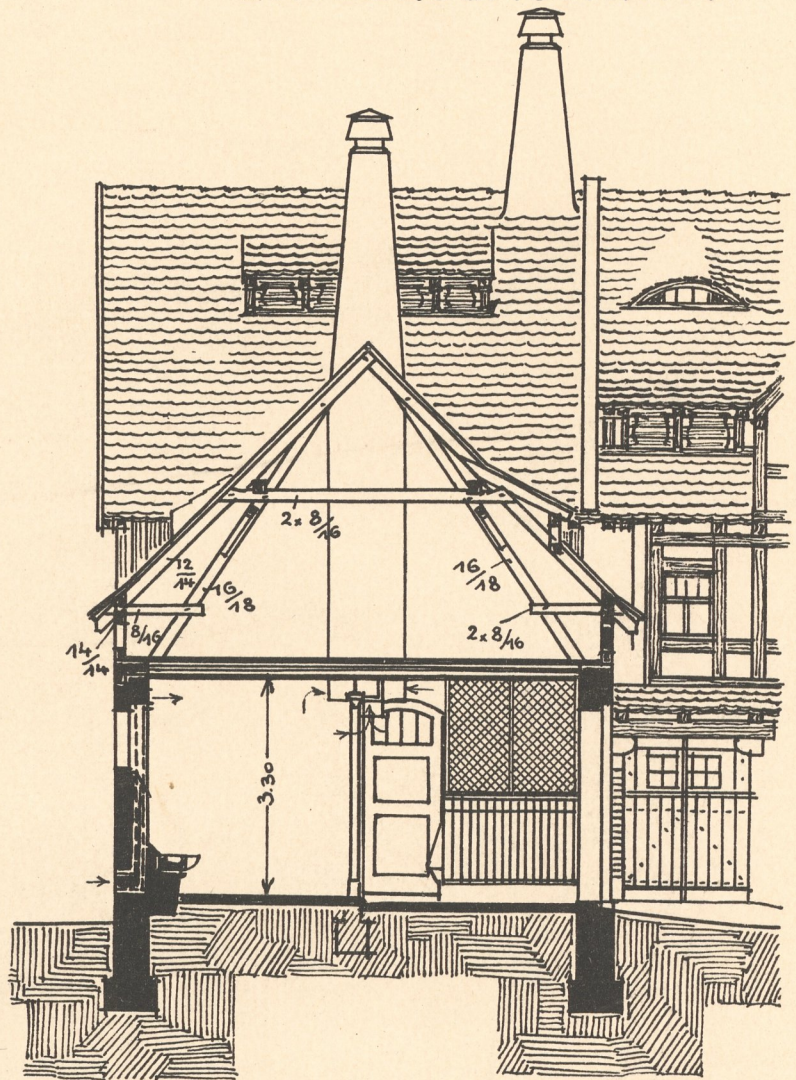

## DACHGESCHOSS.

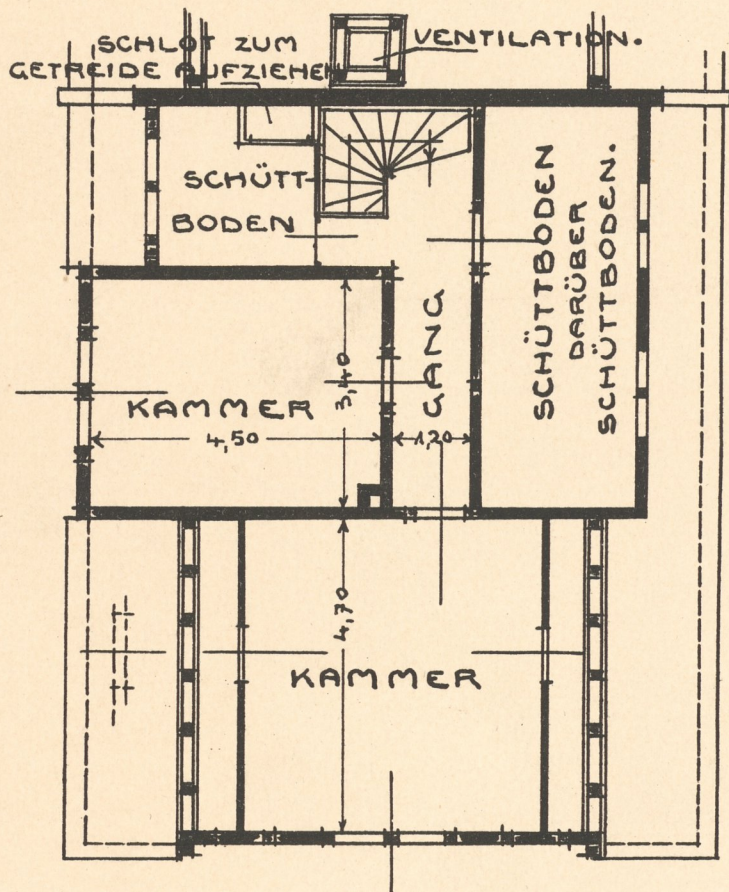

## KELLERGECHOSS.

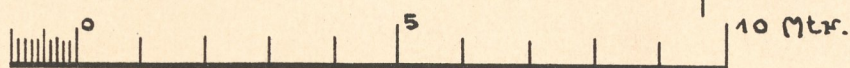
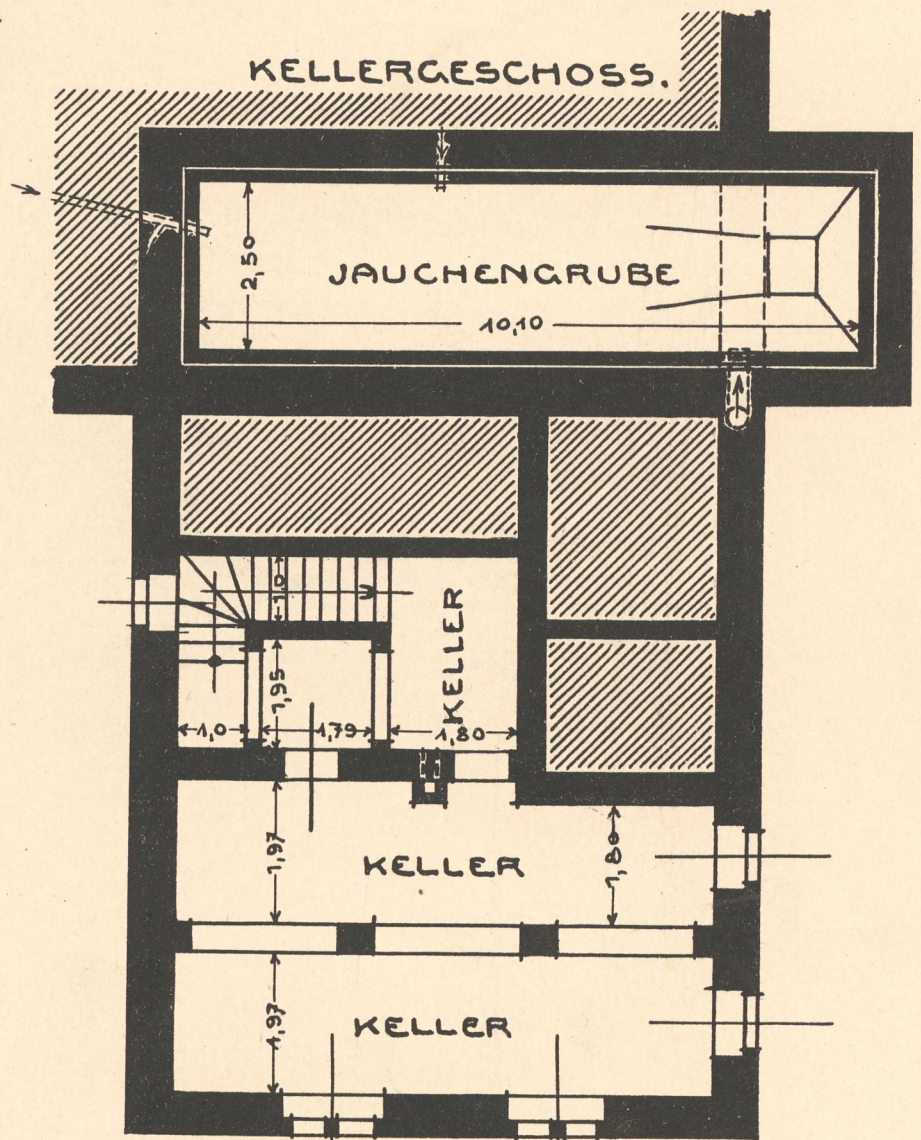


GEHÖFTE IN OBERCRINITZ IM ERZG.  
(MIT EINIGEN ABÄNDERUNGEN AUSGEFÜHRT.)

RÜCKANSICHT DES WOHNGEBÄUDES.




RÜCKANSICHT DES STALLGEBÄUDES.

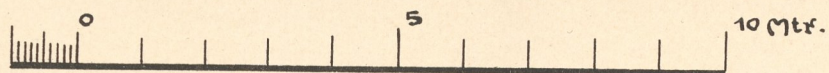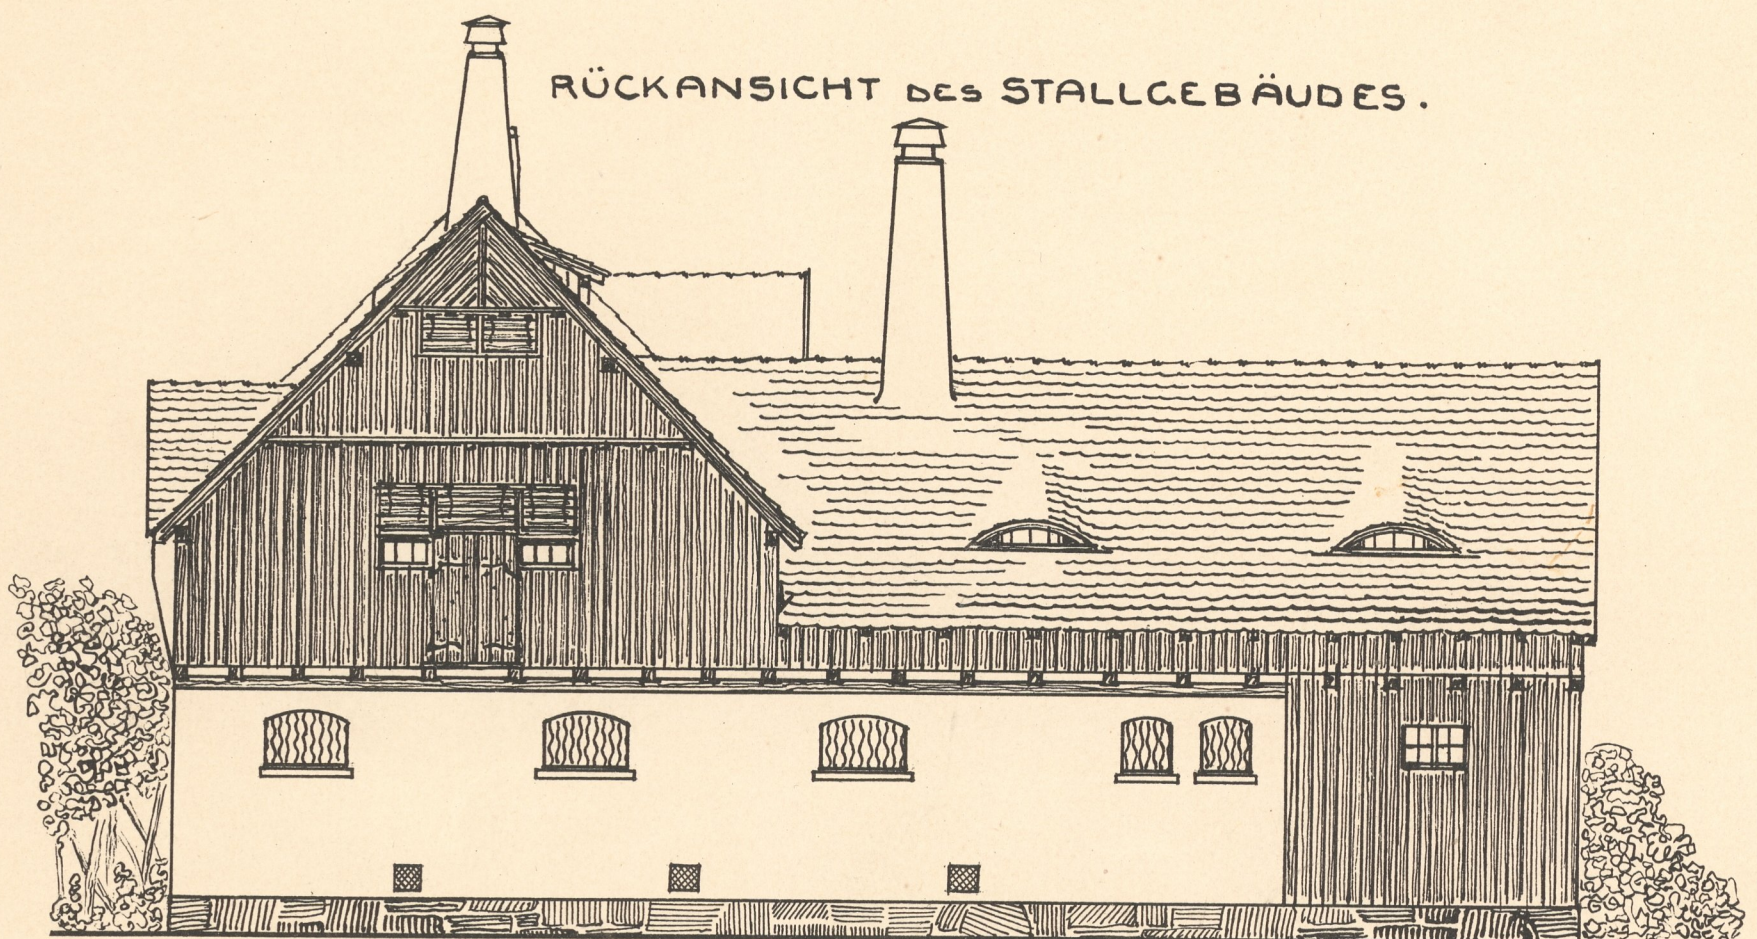


# GEHÖFTE IN OBERCRINITZ IM ERZG.

## HOFANSICHT DES SCHEUNENGEBÄUDES.

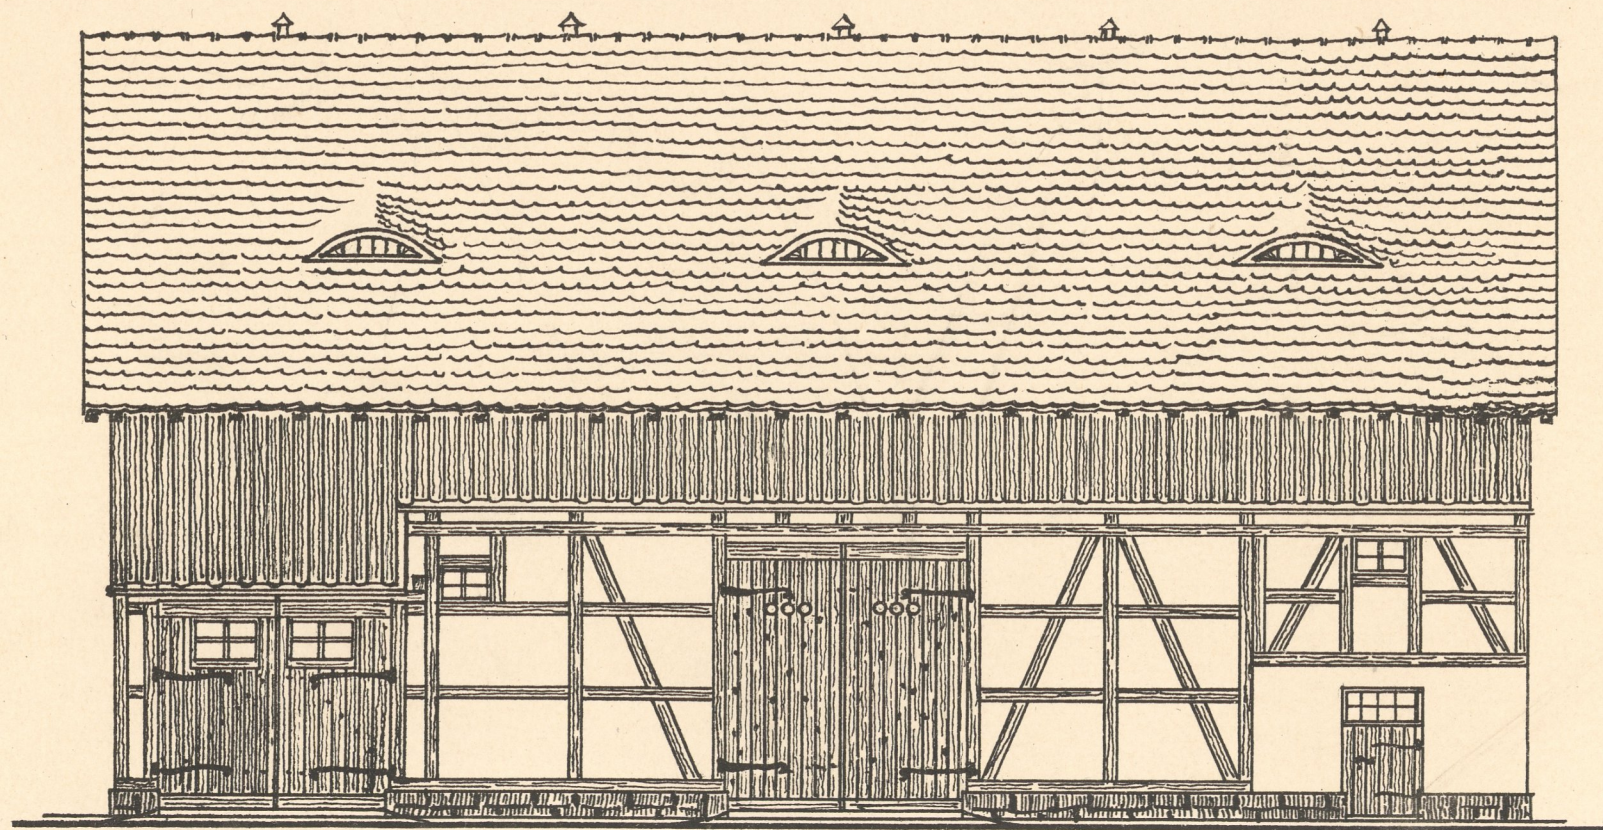

## QUERSCHNITT.

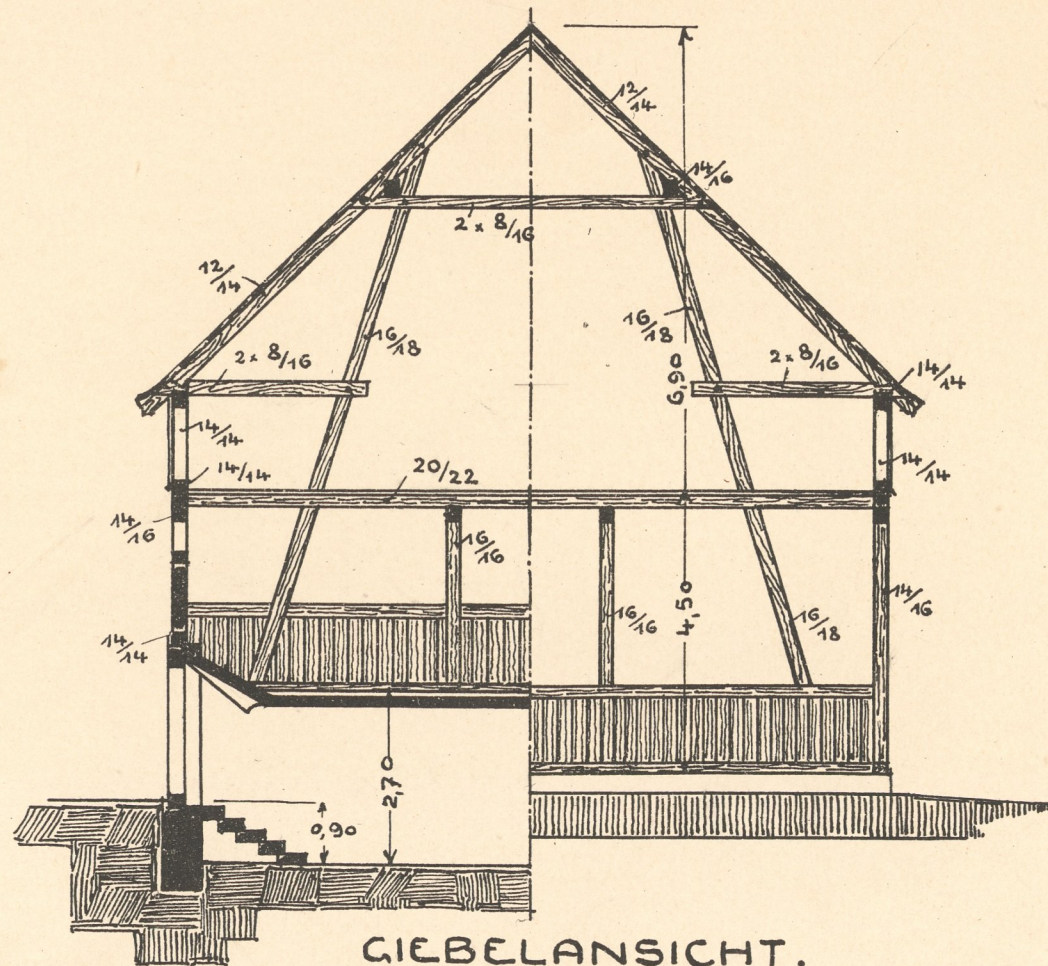

## GRUNDRISS.

