

GEHÖFTE DES HERRN CUTS-
UND KOHLENWERKS BESITZER
F.C. SARFERT IN BOCKWA BEI ZW.



Kühn, Dorfbau


Leipzig, Carl Scholtze.



GEHÖFTE


DES HERRN GUTS- UND KOHLENWERKSBEZITZER

G. SARFERT,
BOCKWA.

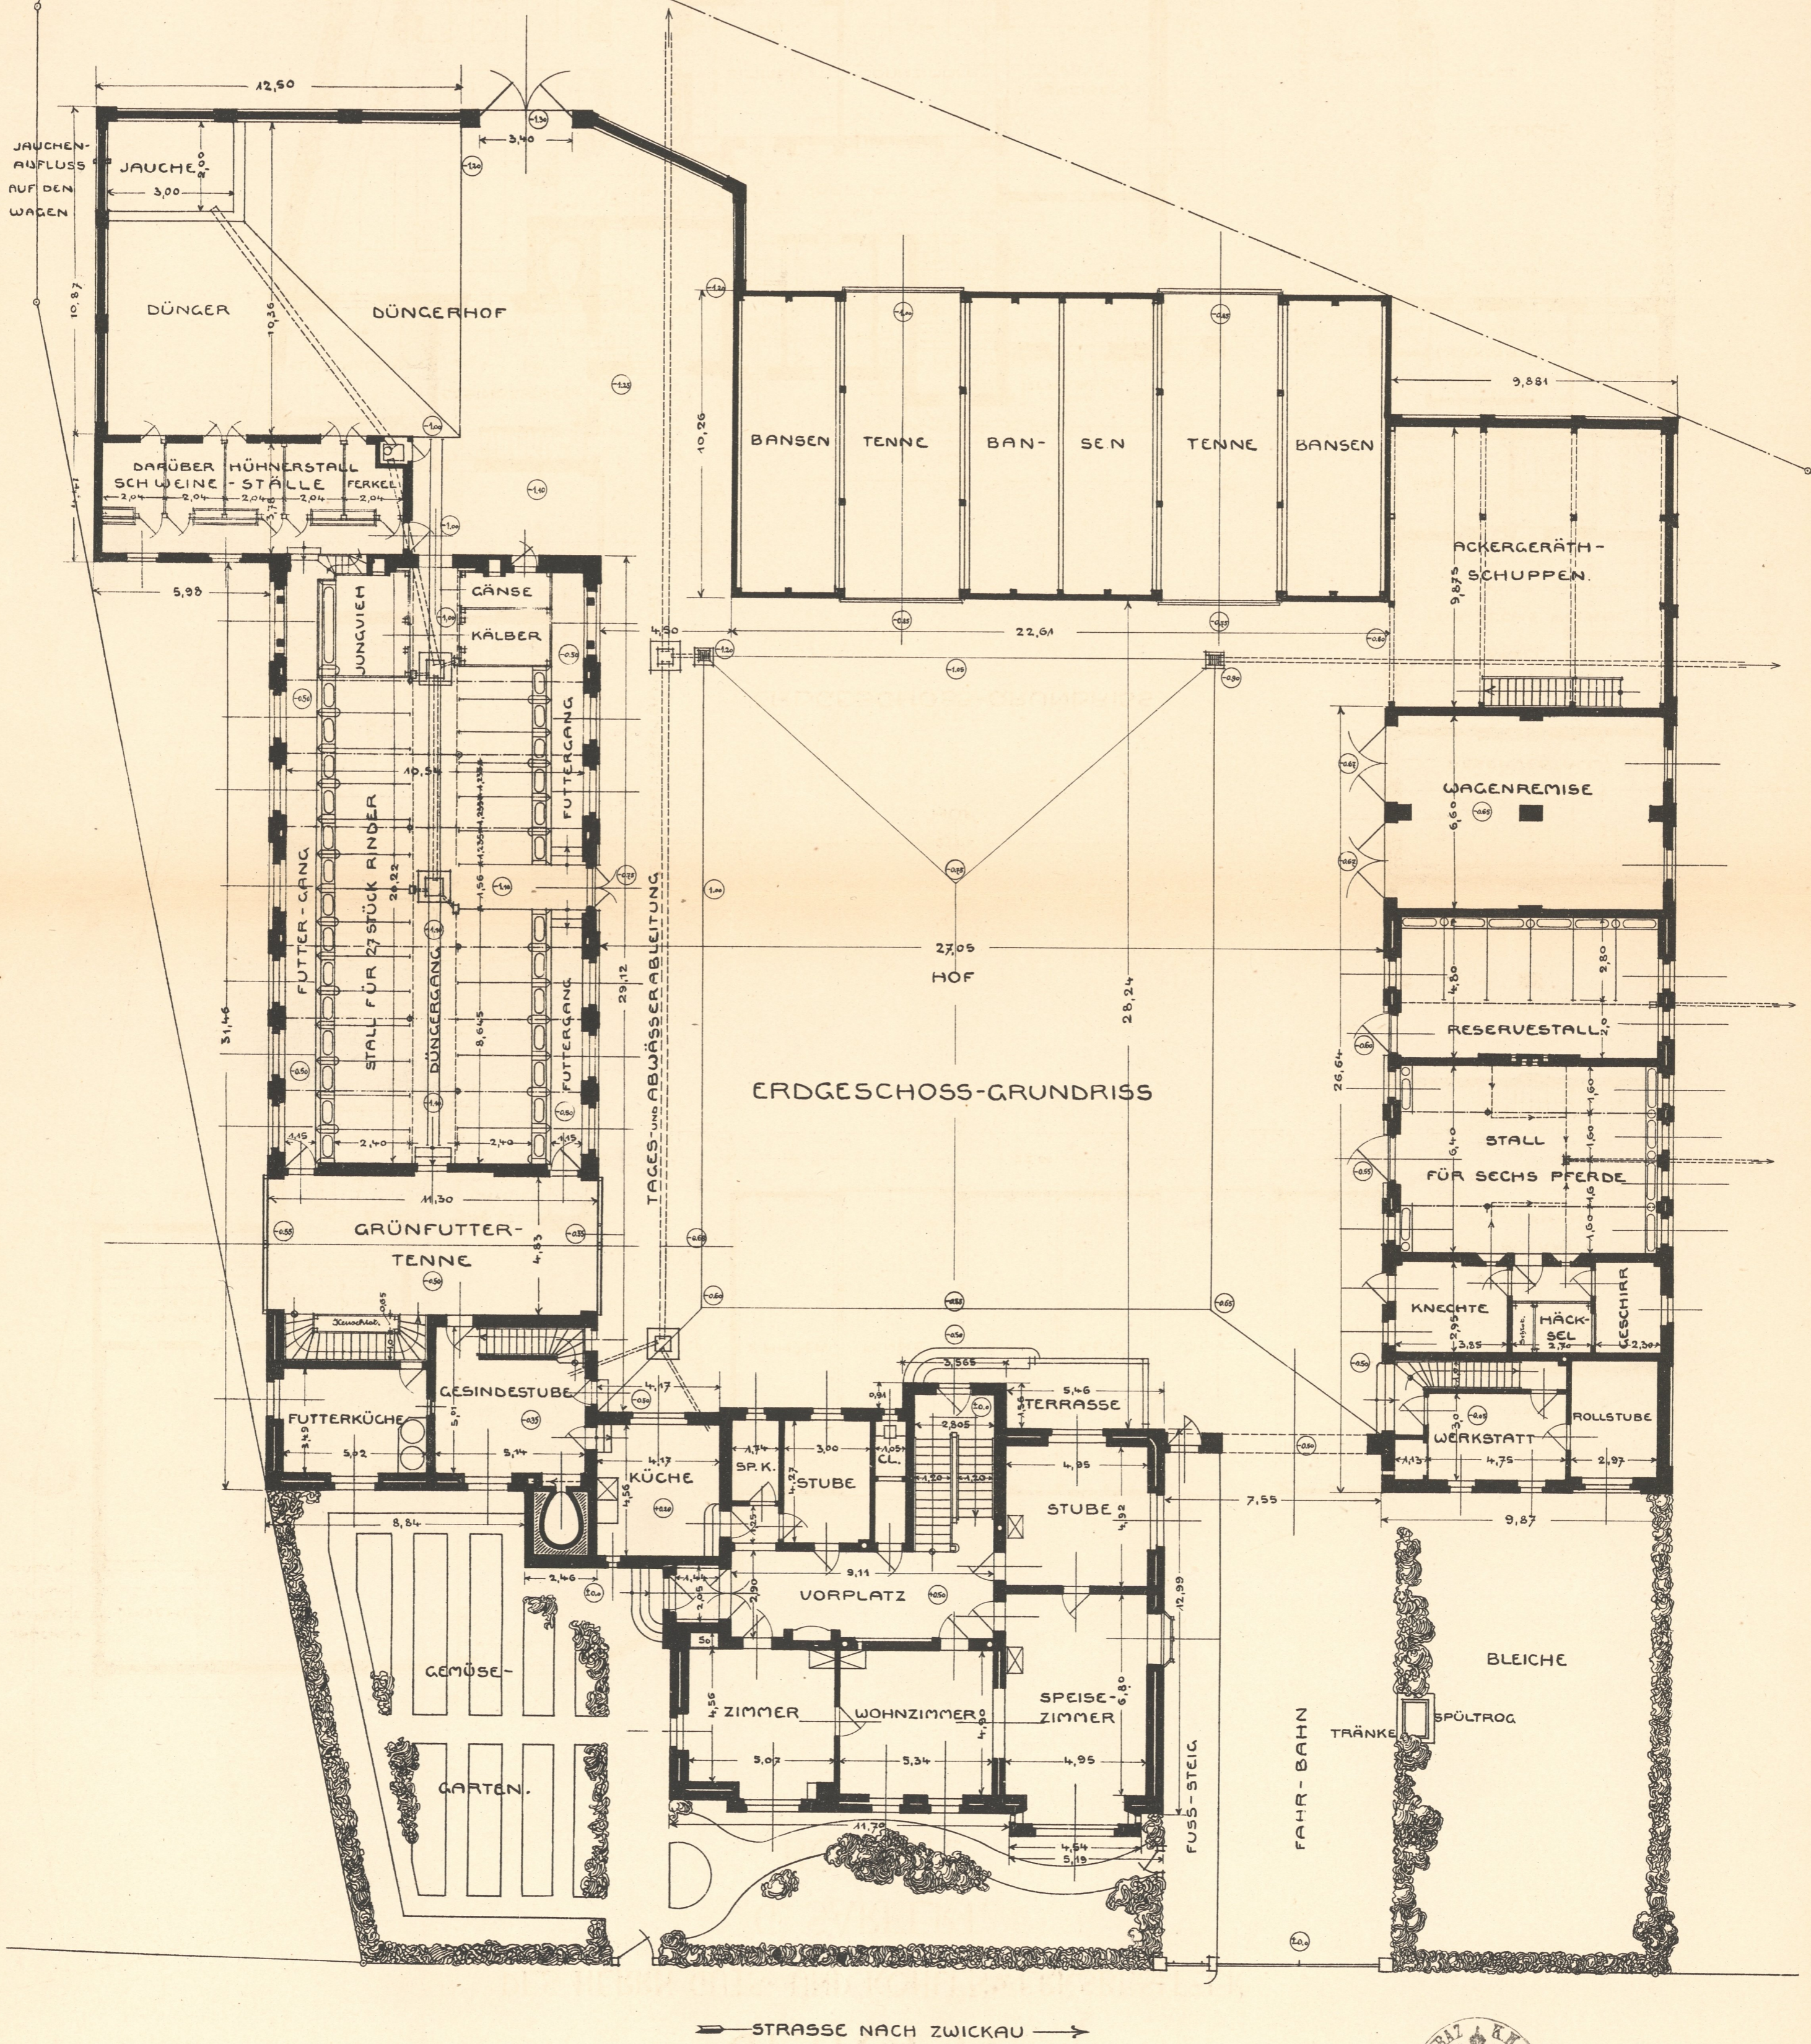

ERDGESCHOSS-GRUNDRISS

→ STRASSE NACH ZWICKAU →

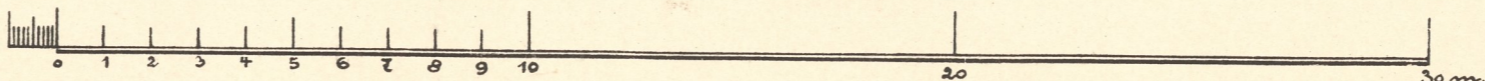


GEHÖFTE


DES HERRN GUTS- UND KOHLENWERKSBSITZER

G. SARFERT, BOCKWA.

KELLERGEHOSS - GRUNDRISS

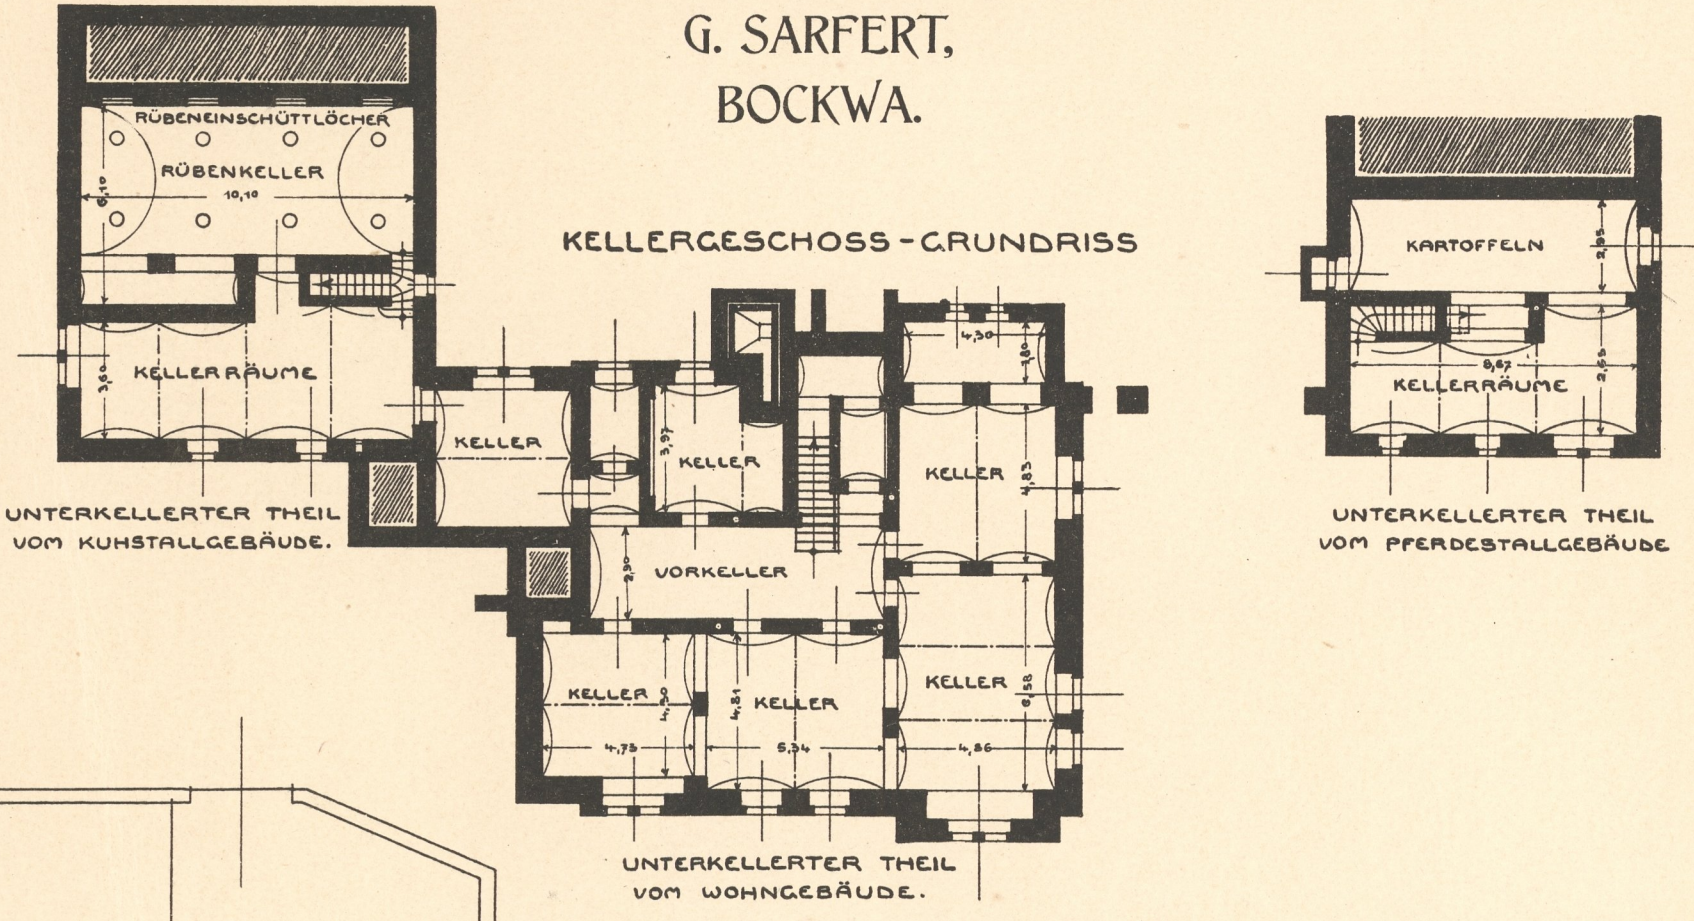

OBERGEHOSS - GRUNDRISS

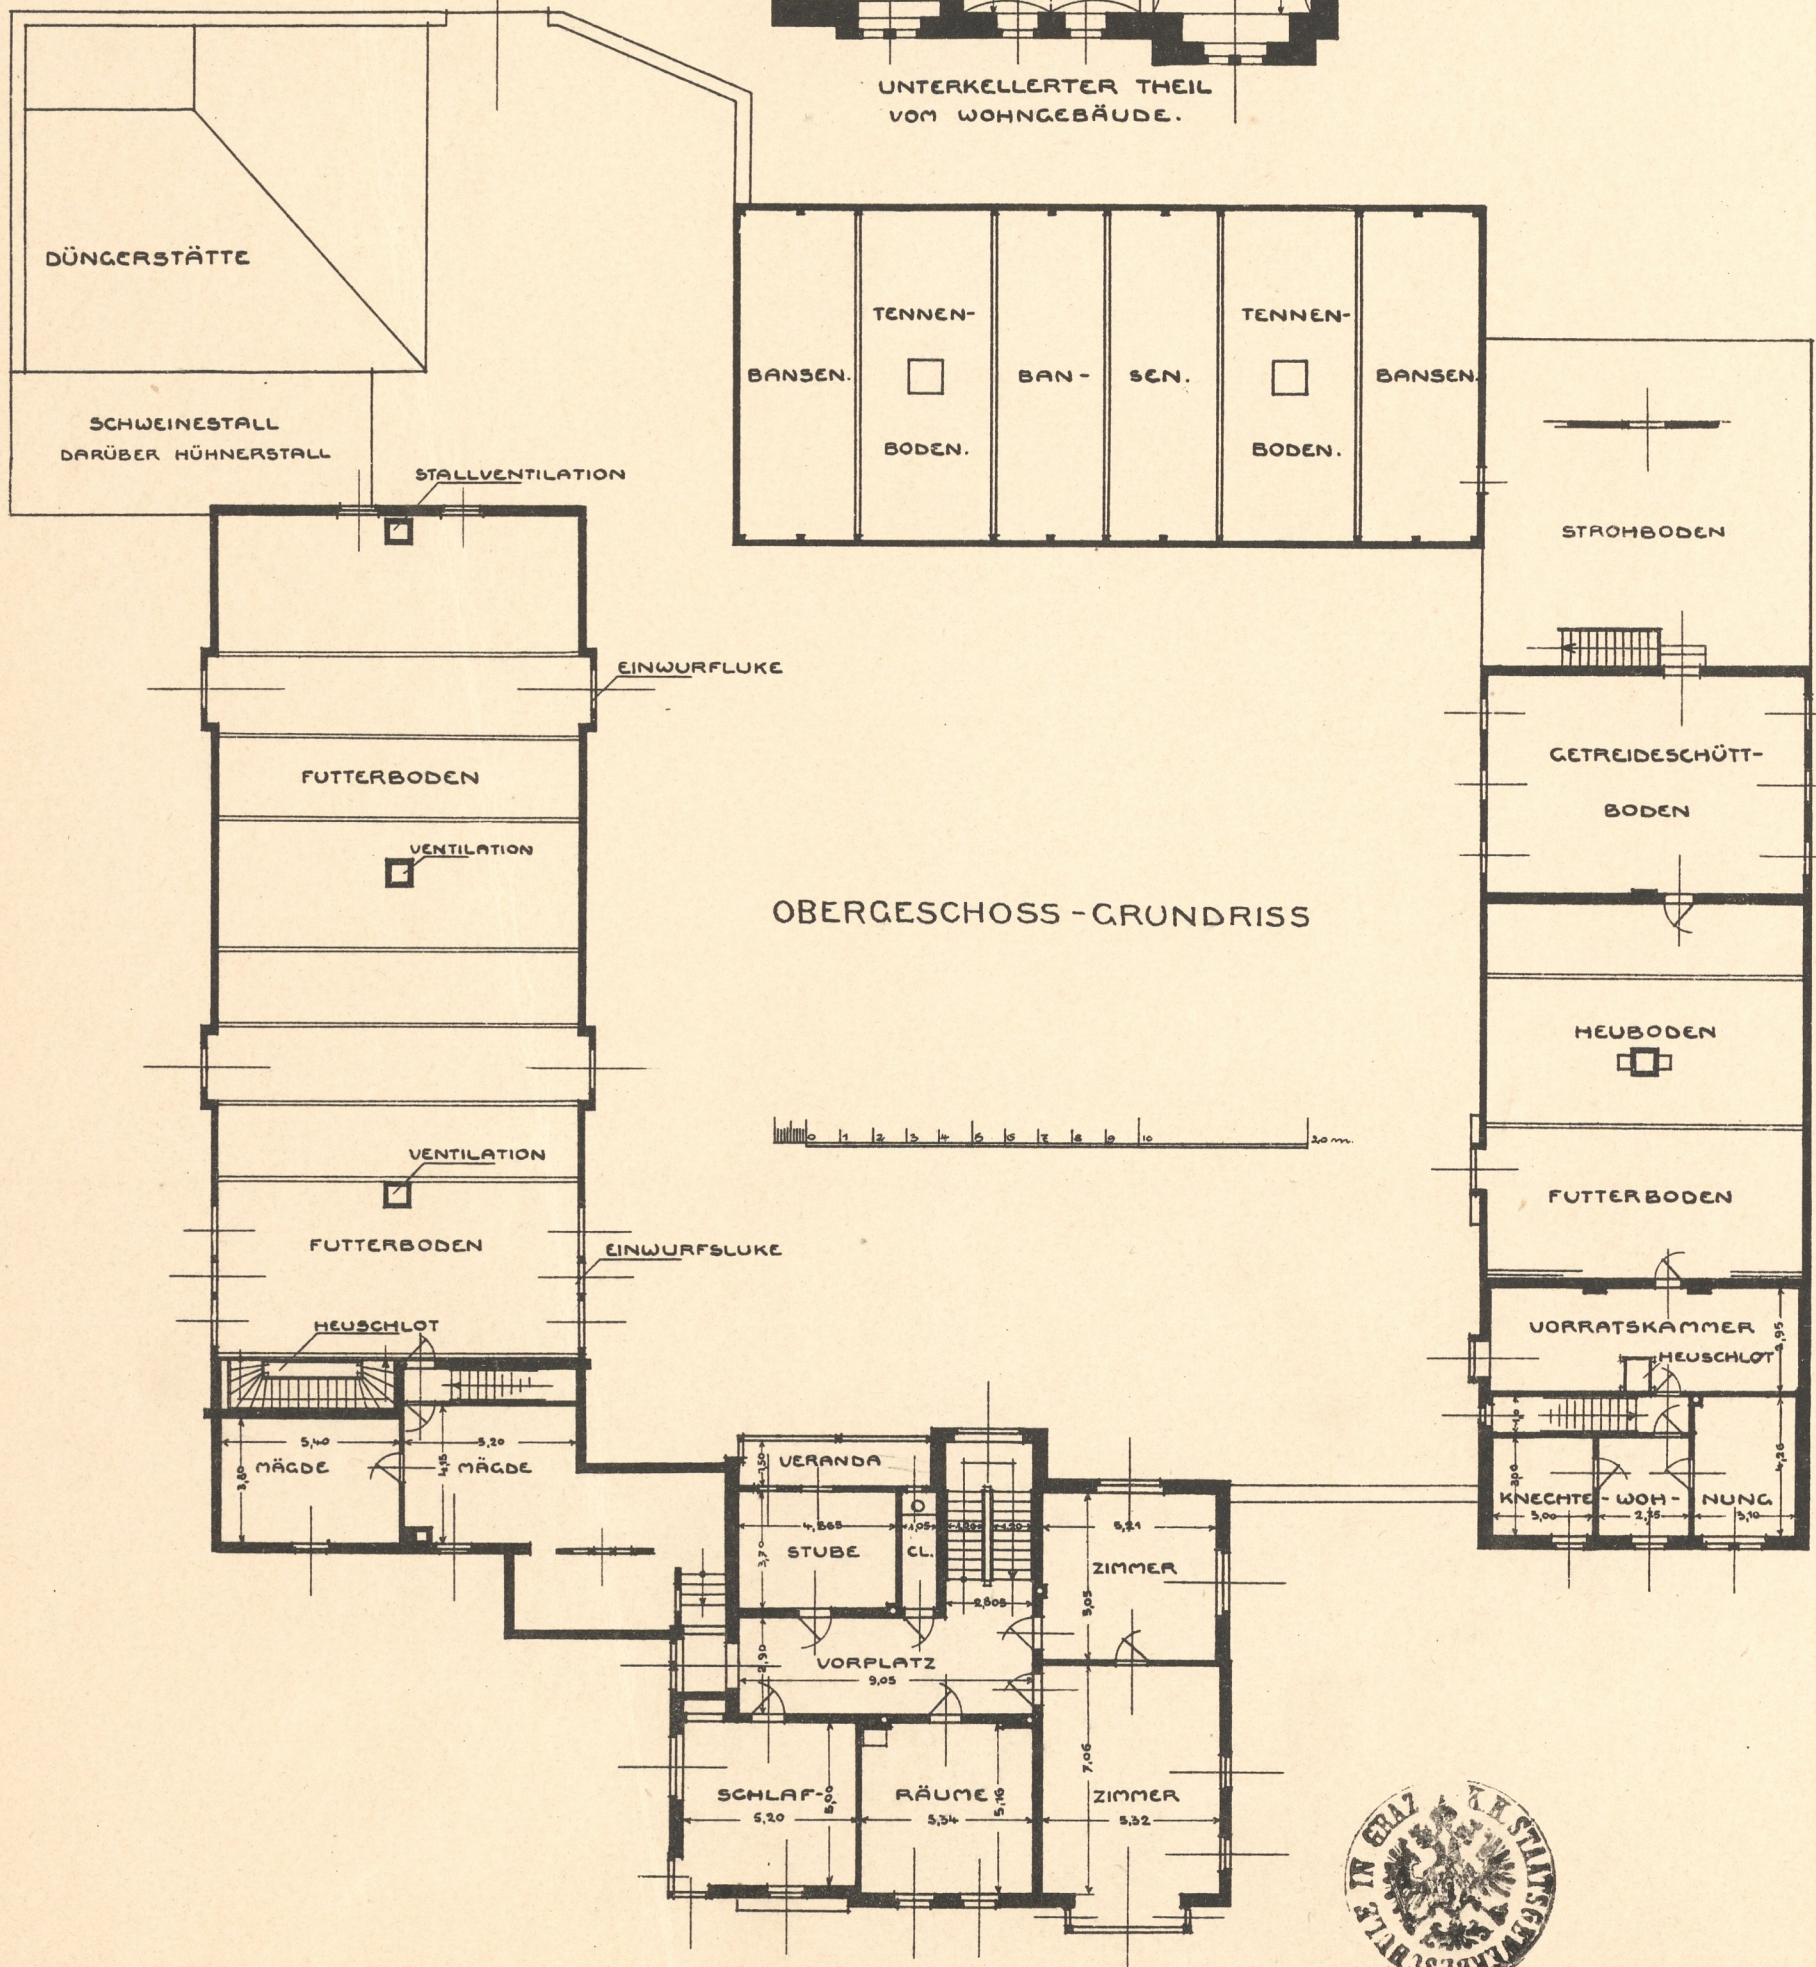

GEHÖFTE

DES HERRN GUTS- UND KOHLENWERKSBSITZER

G. SARFERT,
BOCKWA.

ANSICHT NACH DER STRASSE




KUHSTALLGEBÄUDE

WOHNGEBÄUDE.

PFERDESTALLGEBÄUDE

ANSICHT VOM HOFES

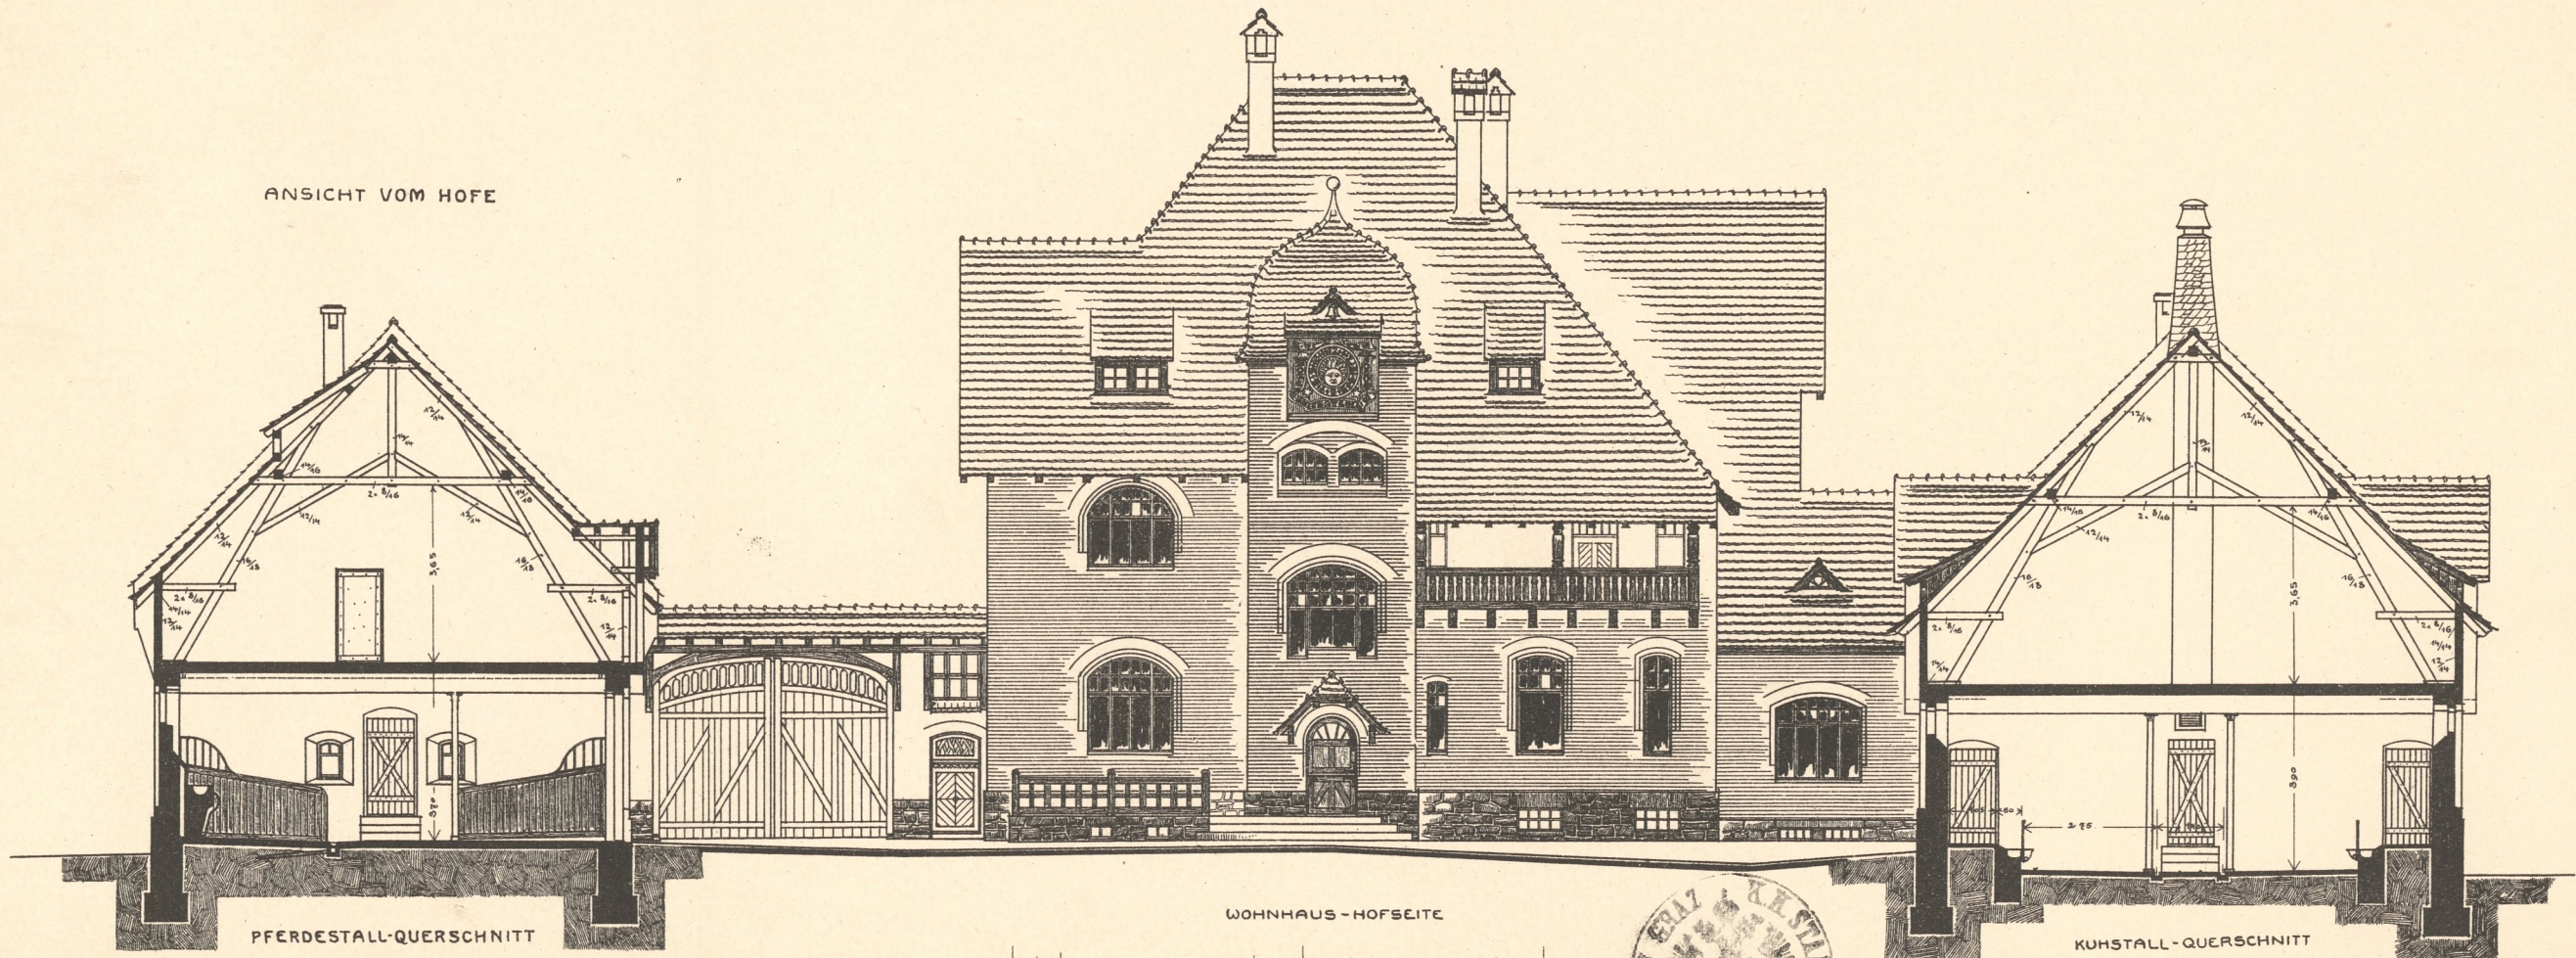

PFERDESTALL-QUERSCHNITT

WOHNHAUS - HOFSEITE


KUHSTALL - QUERSCHNITT



GEHÖFTE


DES HERRN GUTS- UND KOHLENWERKSBESITZER

G. SARFERT,
BOCKWA.

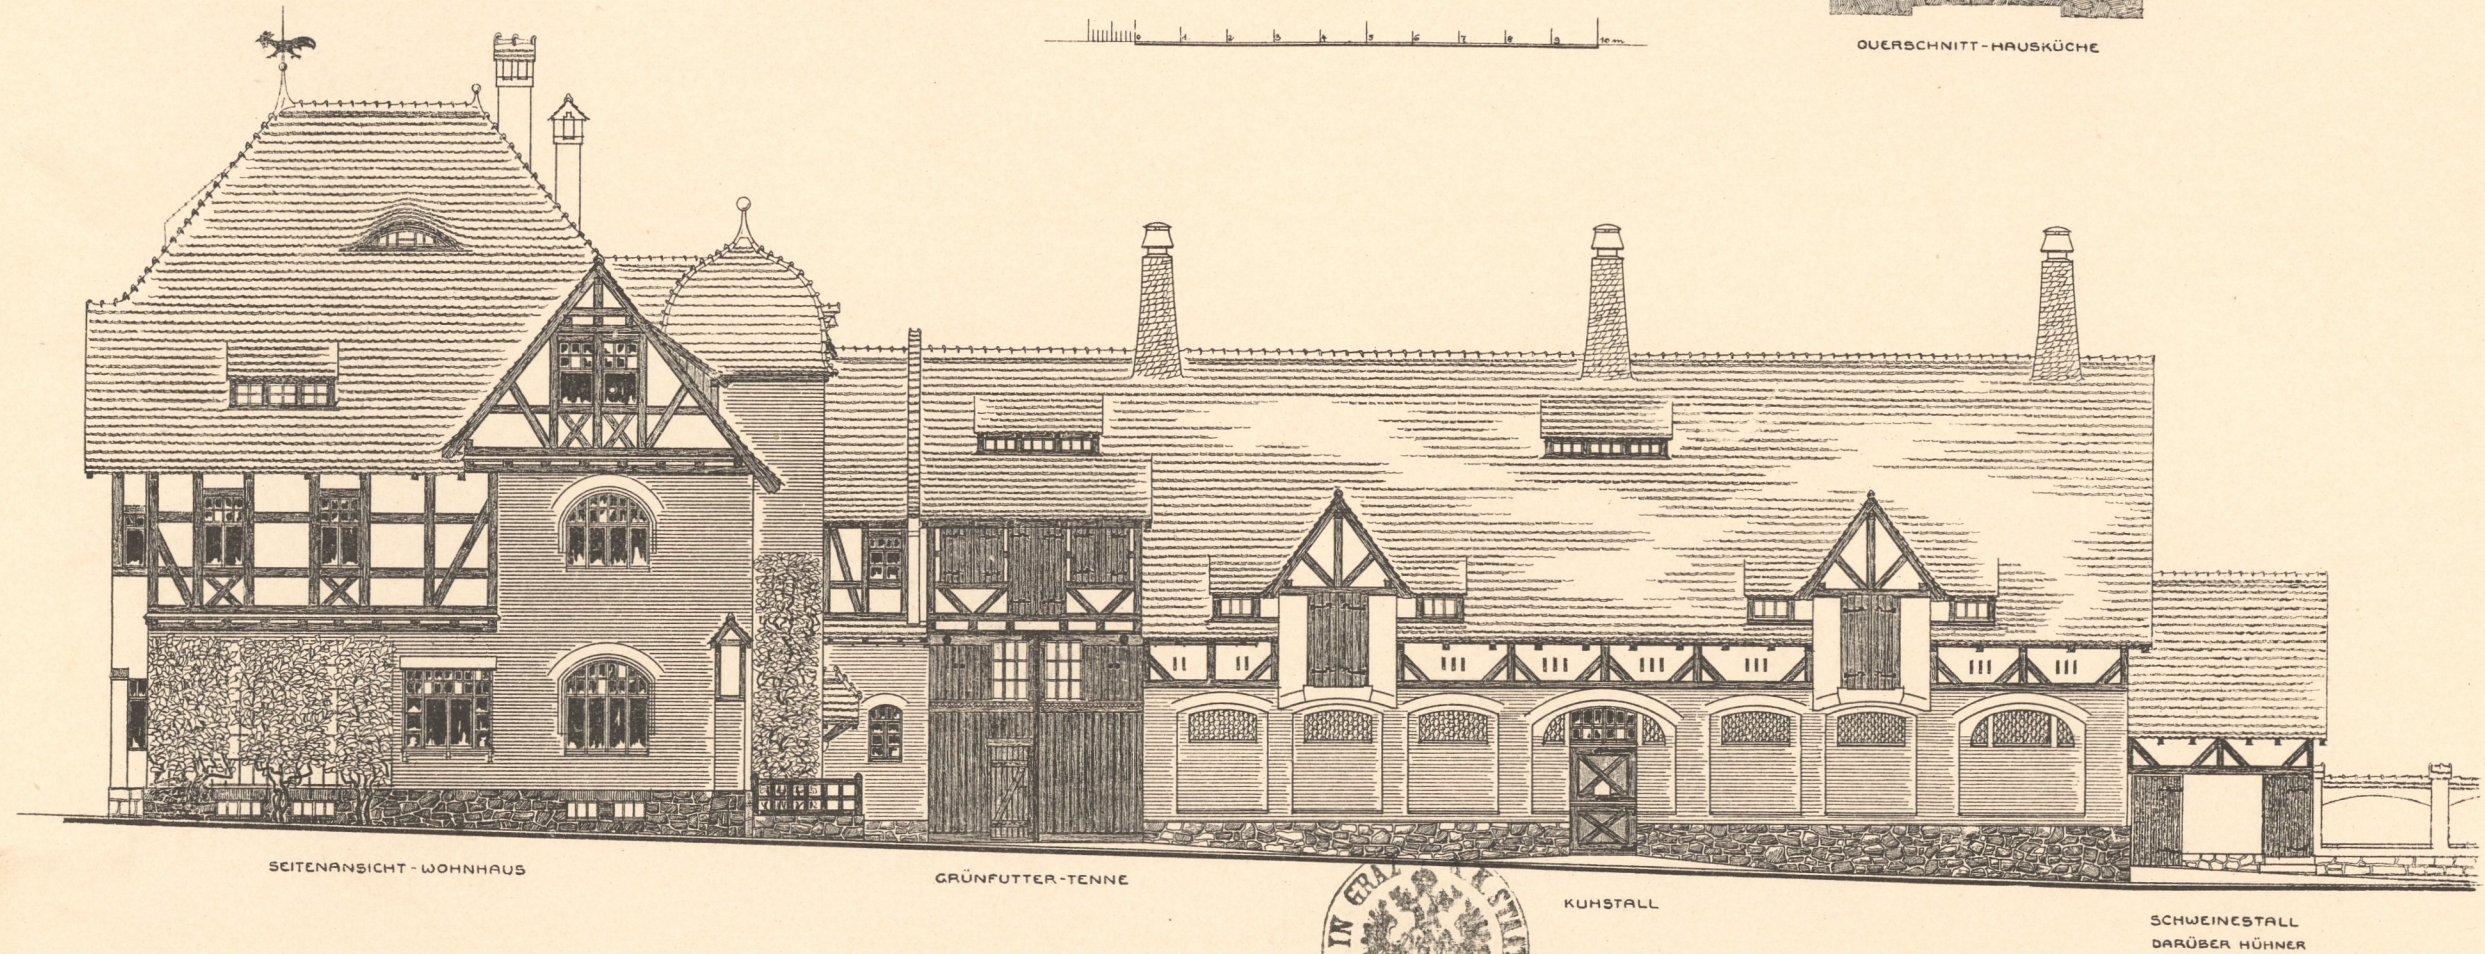


GEHÖFTE

DES HERRN GUTS- UND KOHLENWERKS BESITZER
G. SARFERT,
BOCKWA.

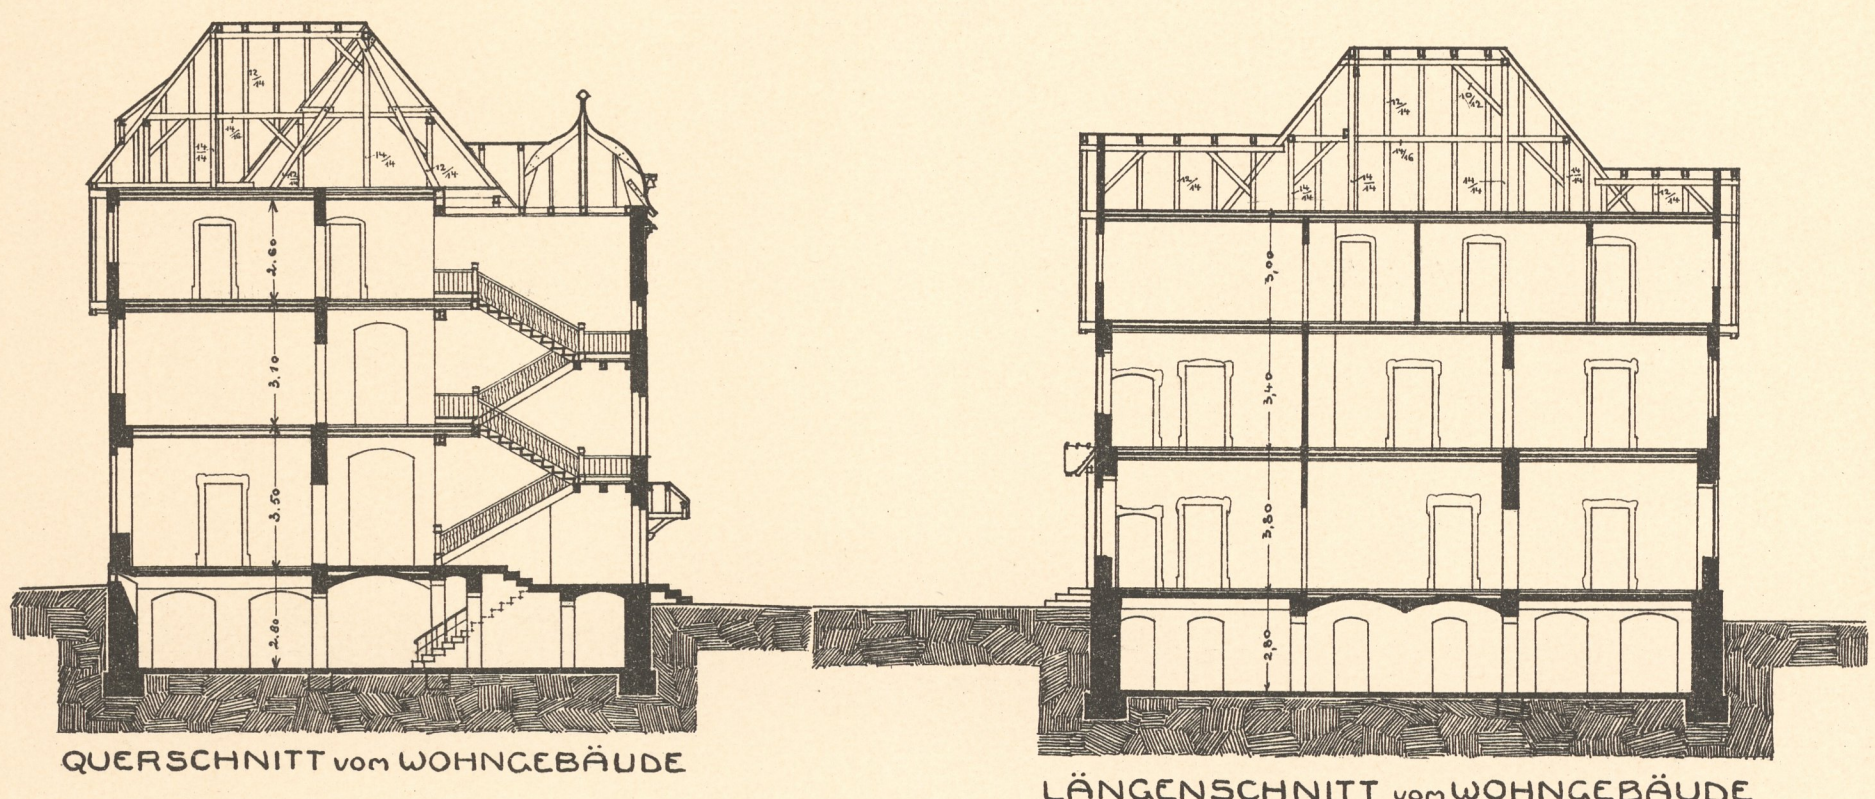


QUERSCHNITT vom WOHNGEBÄUDE


LÄNGENSCHNITT vom WOHNGEBÄUDE

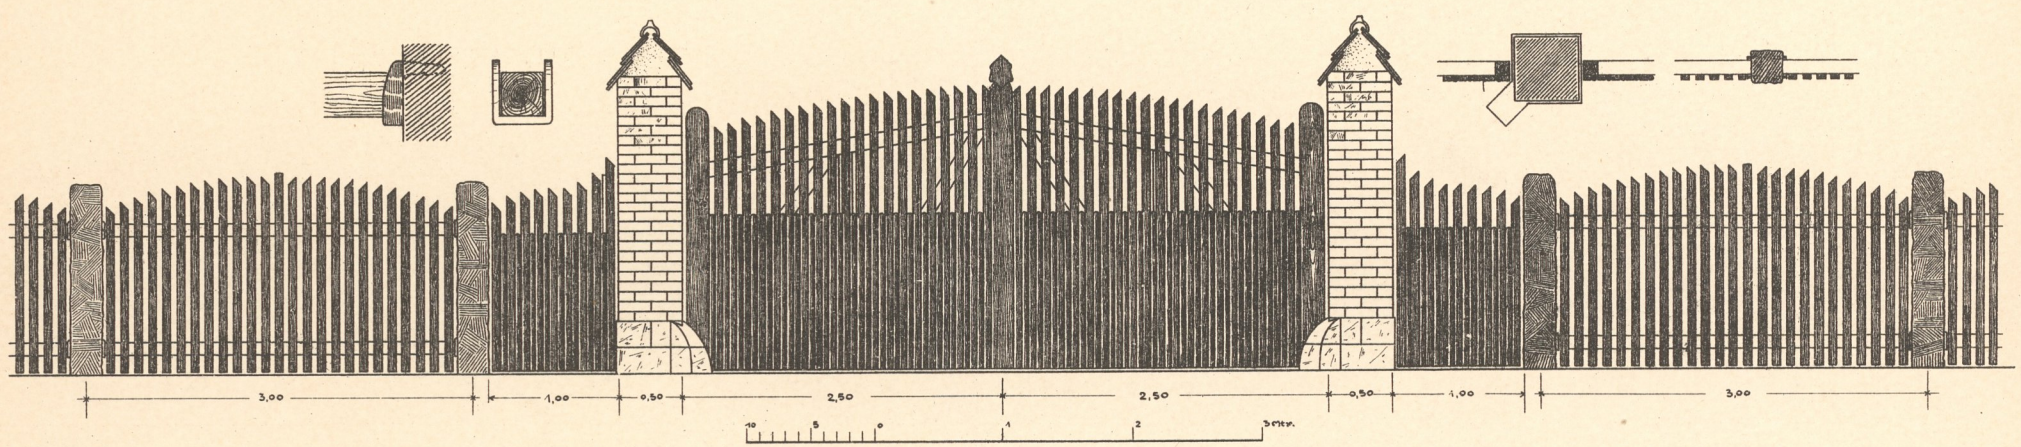

EINFRIEDIGUNG
AN DER STRASSE NACH ZWICKAU

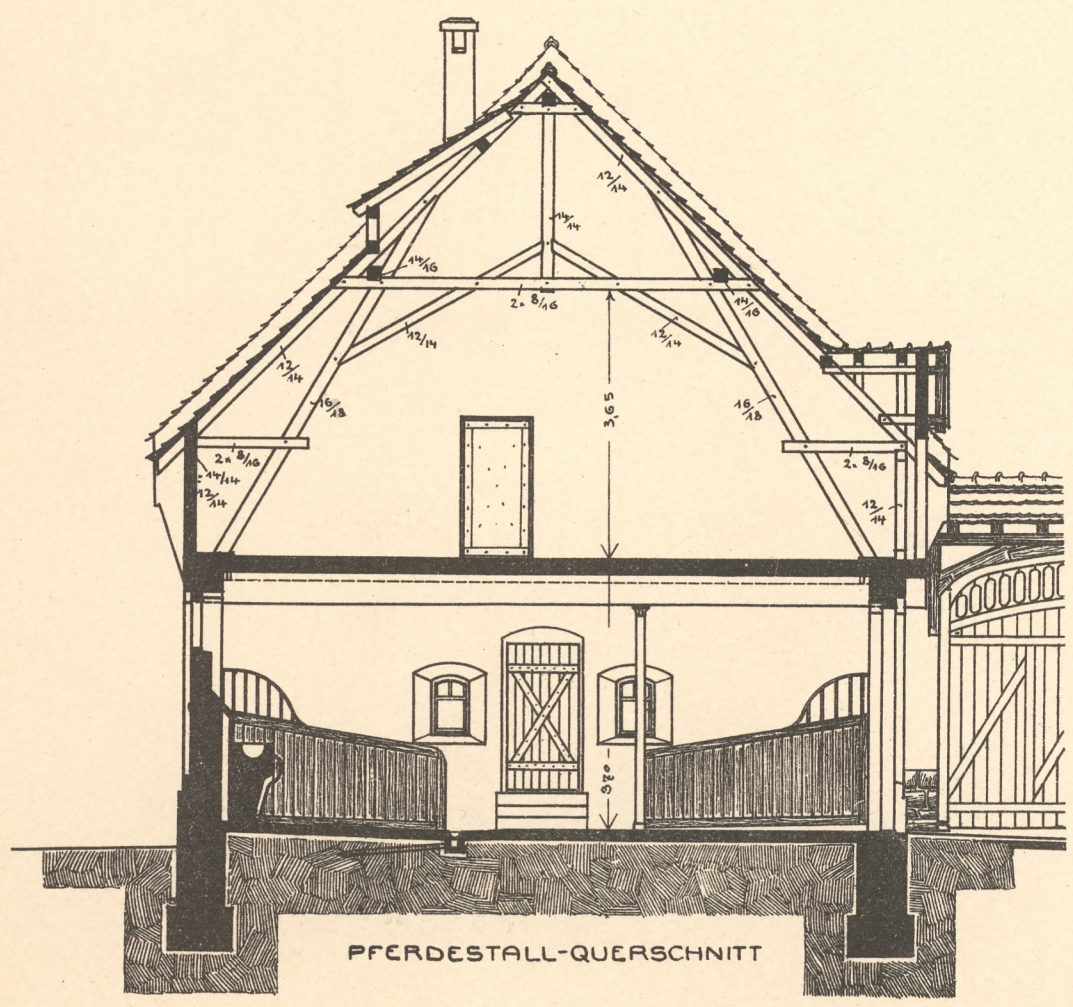

PFERDESTALL-QUERSCHNITT

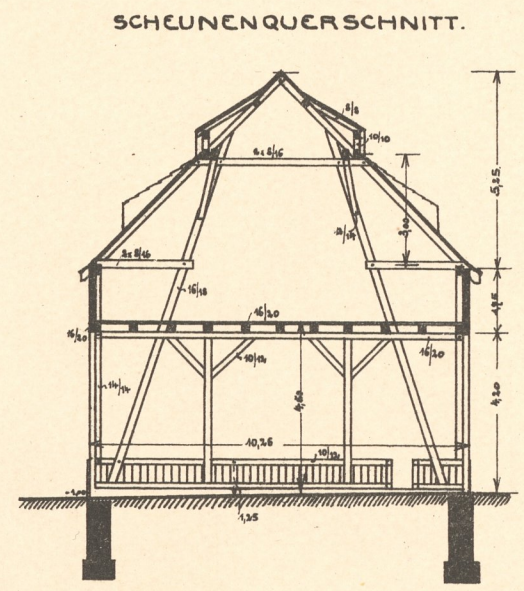



SCHEUNENQUERSCHNITT.




GEHÖFTE

DES HERRN GUTS- UND KOHLENWERKSBESITZER


G. SARFERT,
BOCKWA.

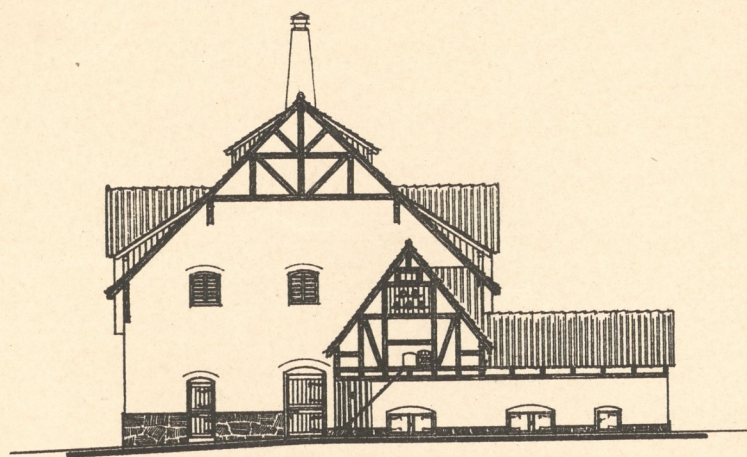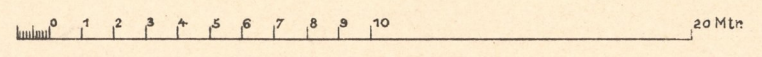


KUHSTALLGIEBEL MIT DEM
GEFLÜGEL- UND SCHWEINESTALLANBAU.

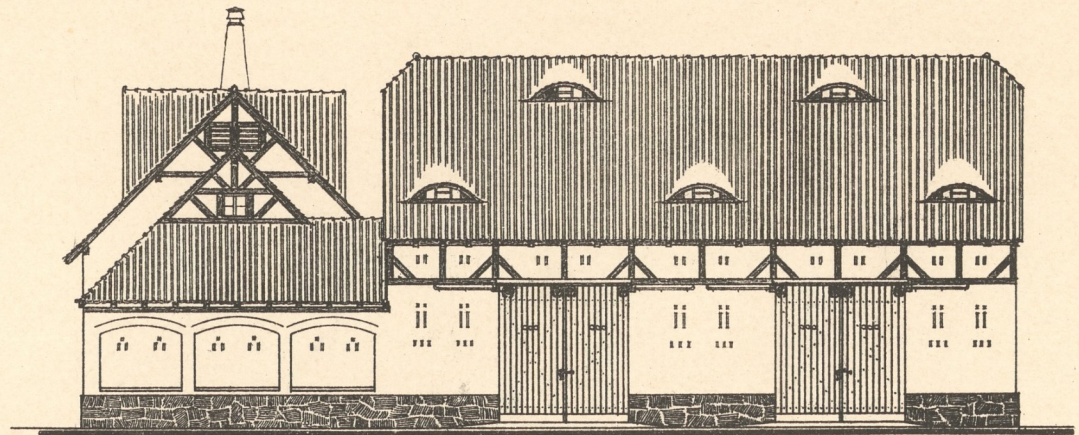


RÜCKSEITE DER SCHEUNE MIT GERÄTE-
SCHUPPEN.

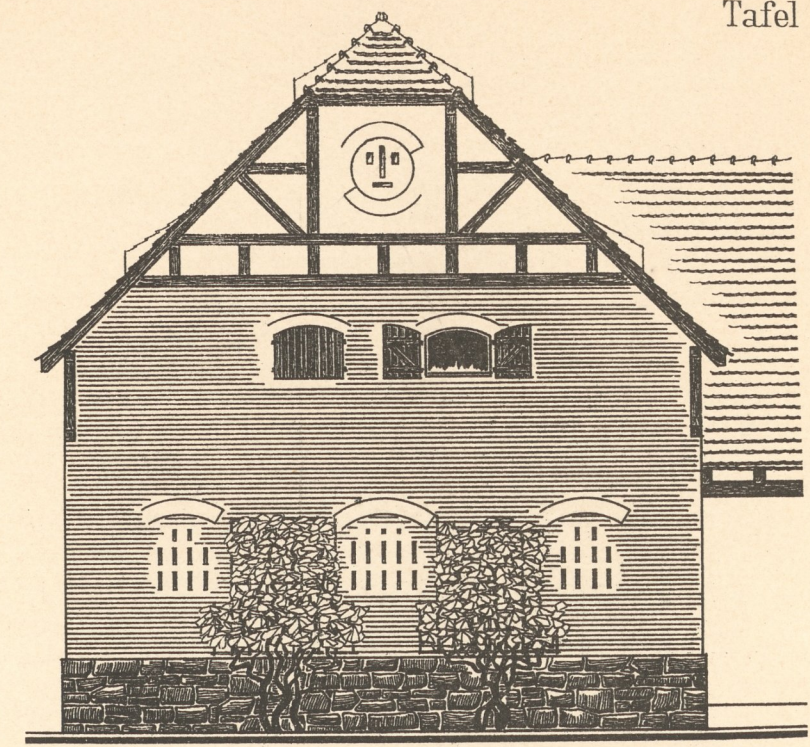

SCHEUNE

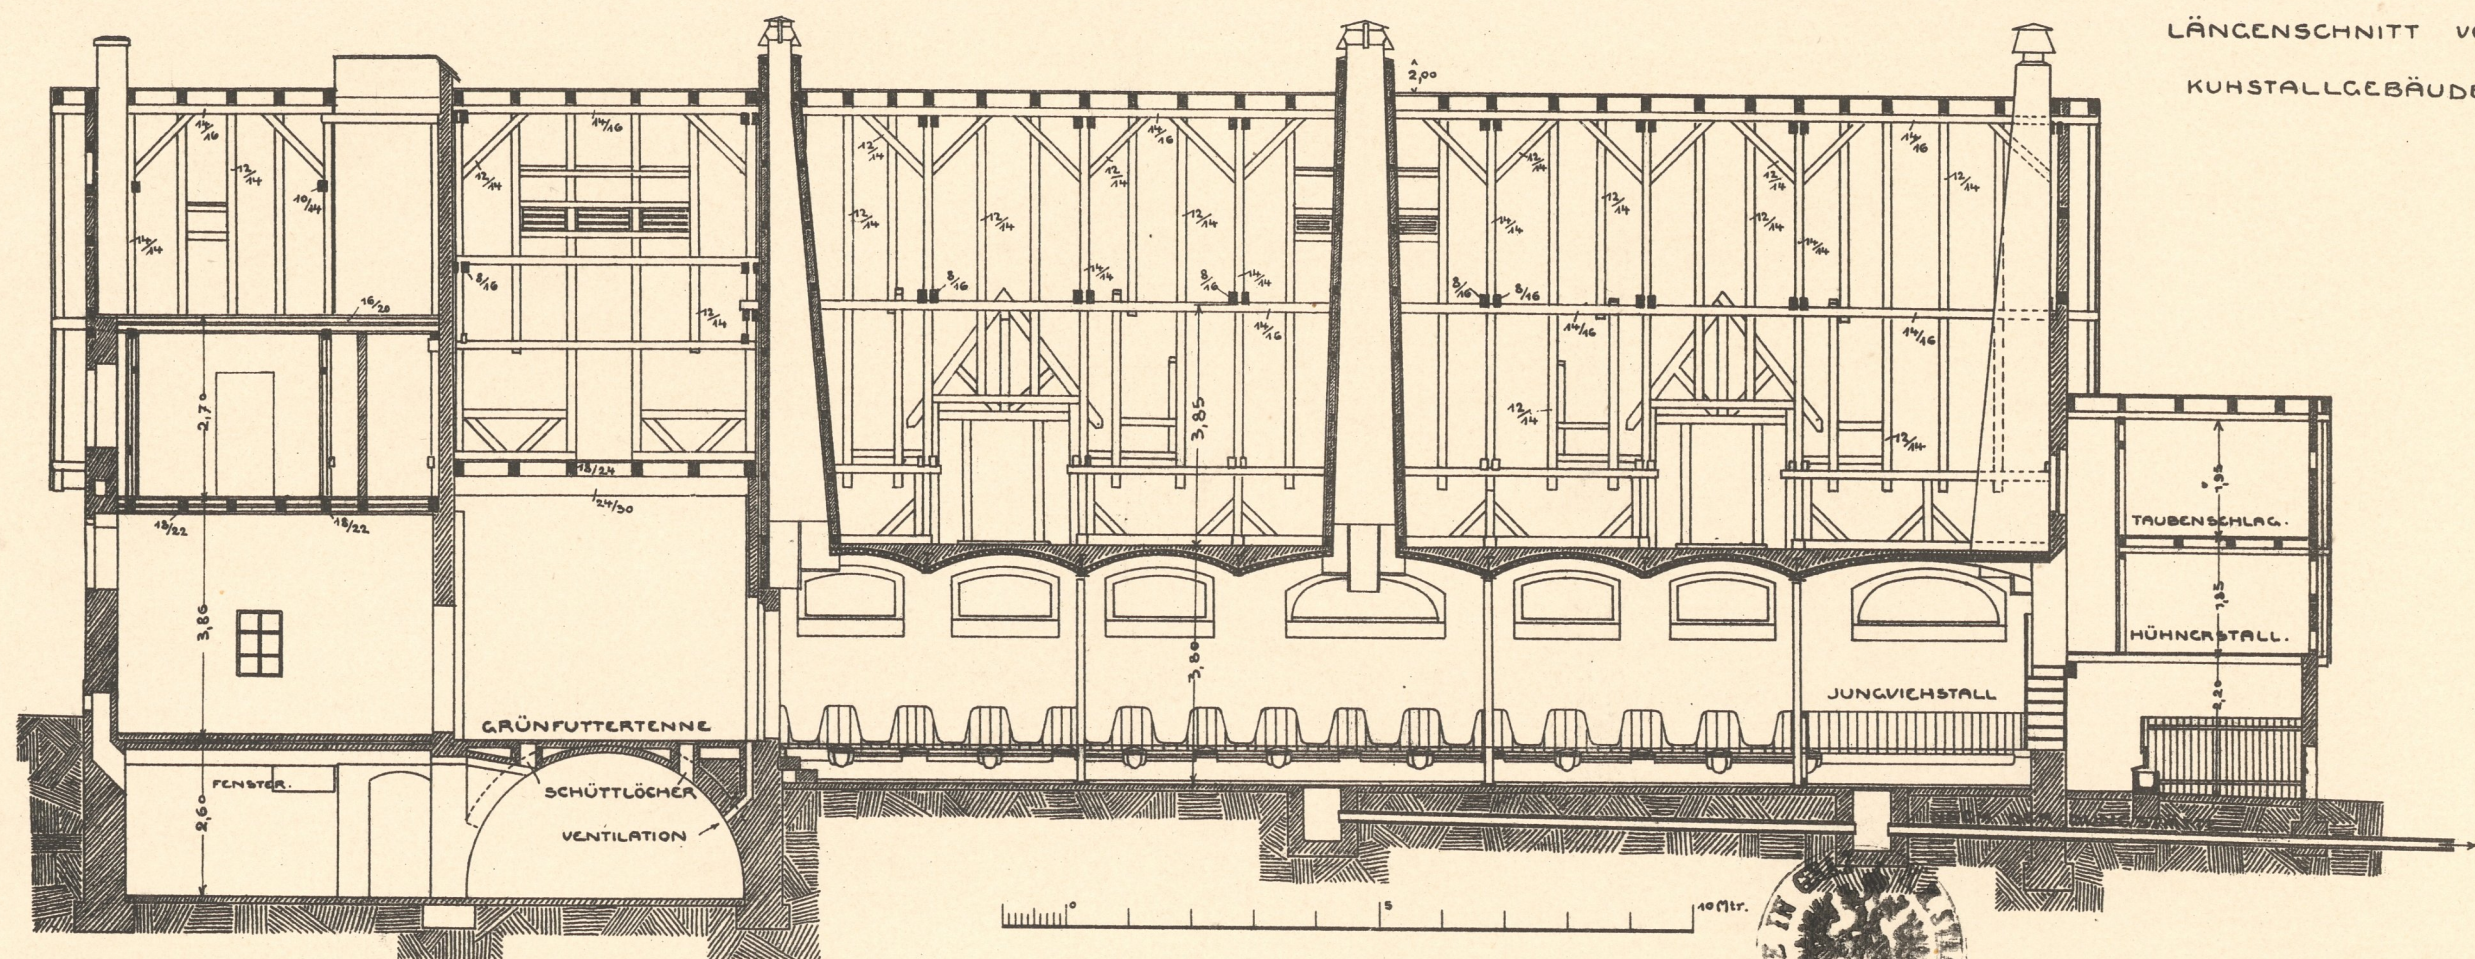

LÄNGENSCHNITT VOM
KUHSTALLGEBÄUDE.

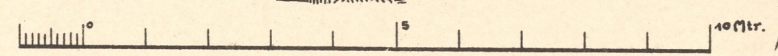


GEHÖFTE

DES HERRN GUTS- UND KOHLENWERKS BESITZER

G. SARFERT,
BOCKWA.



WOHNGEBÄUDE
ANSICHT NACH DER STRASSE

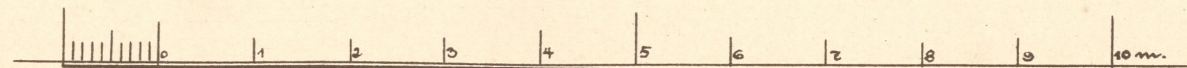


GEHÖFTE

DES HERRN GUTS- UND KOHLENWERKS BESITZER

G. SARFERT,

BOCKWA.

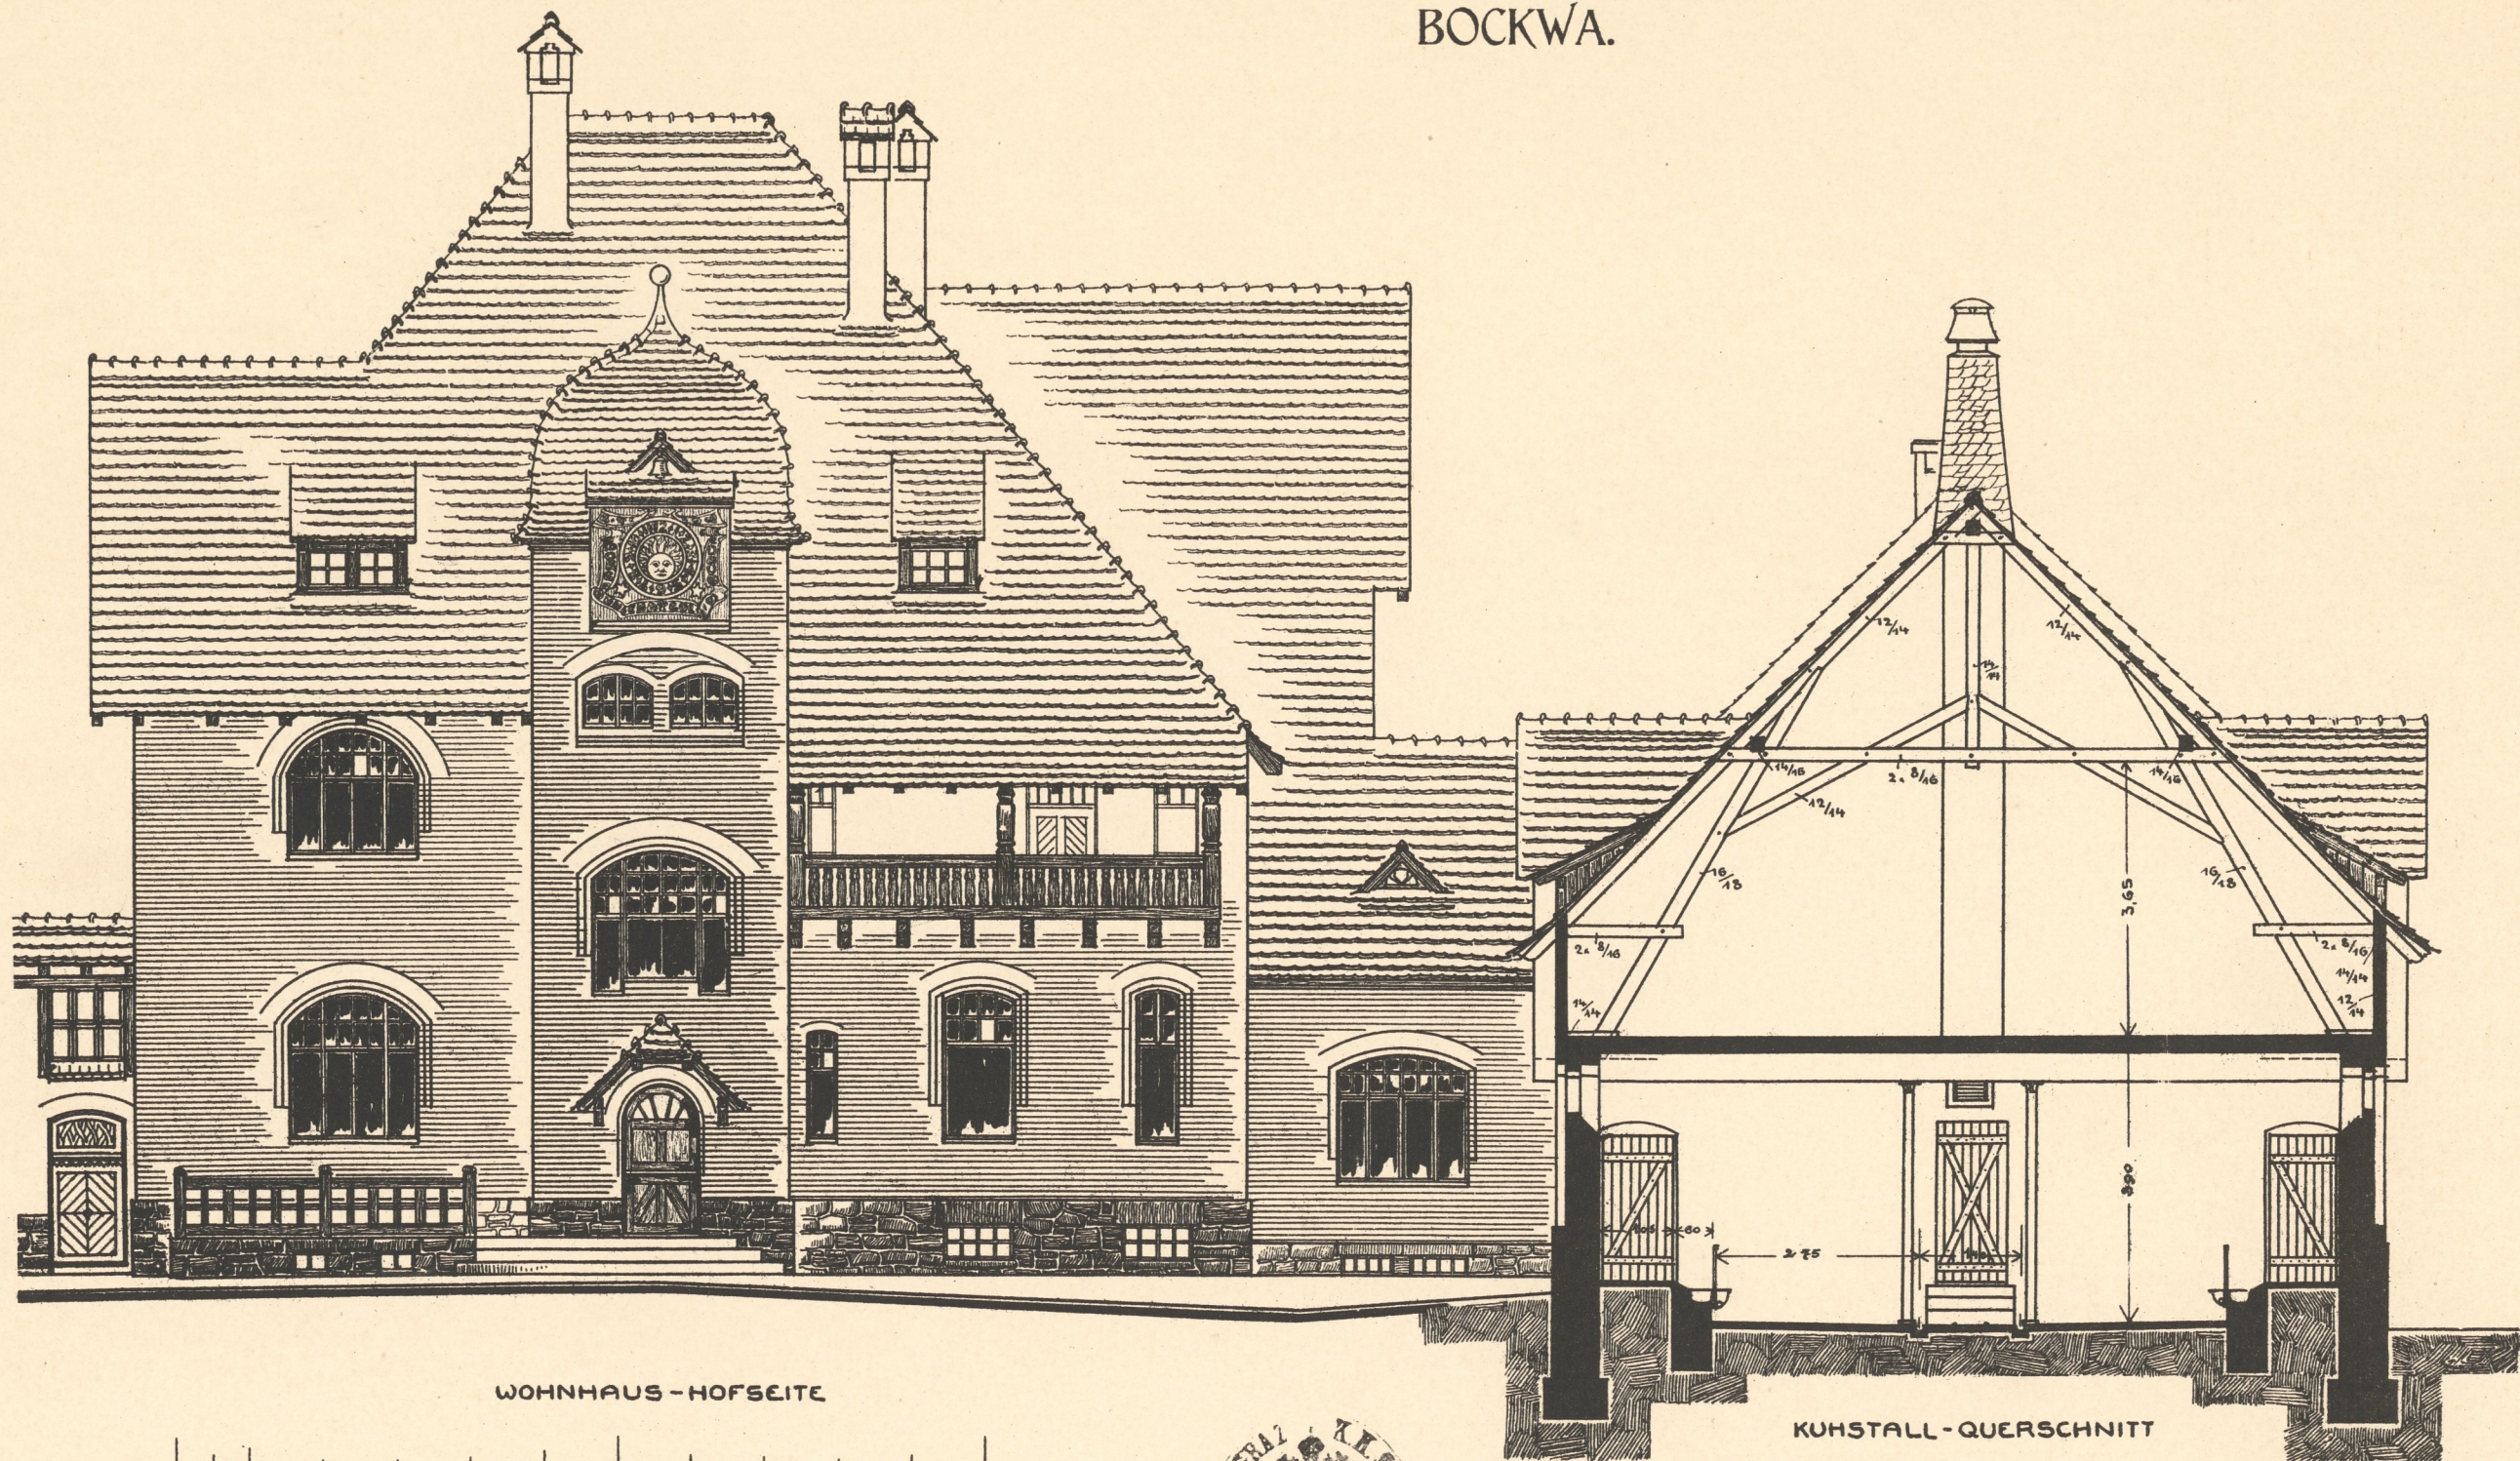



WOHNHAUS - HOFSEITE

KUHSTALL - QUERSCHNITT



GEHÖFTE


DES HERRN GUTS- UND KOHLENWERKS BESITZER
G. SARFERT,
BOCKWA.

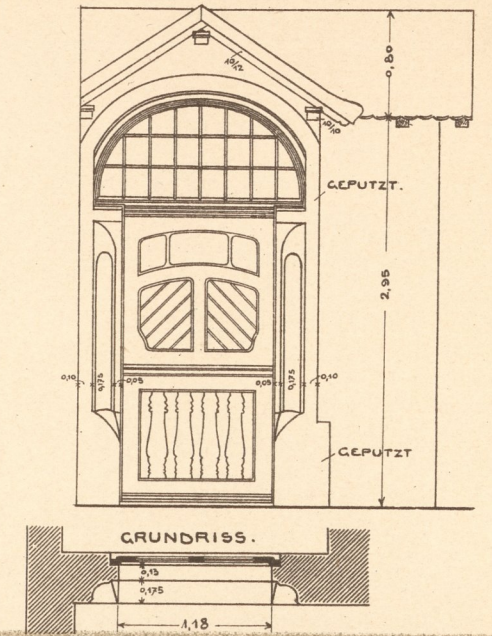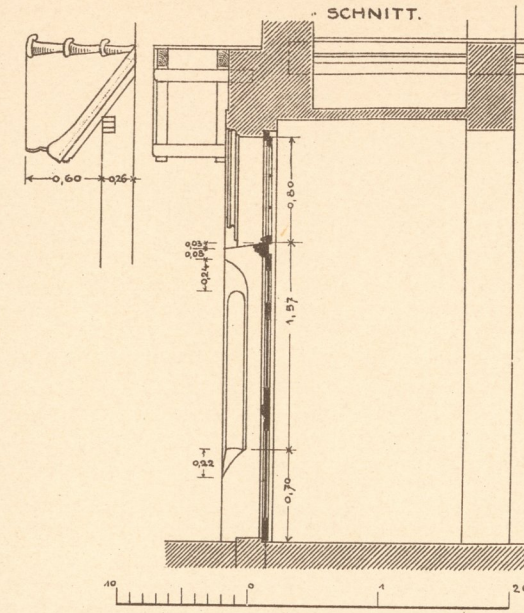

SEITENANSICHT - WOHNHAUS

GRÜNFÜTTER-TENNE

Kühn. Dorfbau

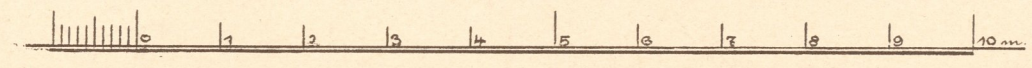

Leipzig, Carl Scholtze.


GEHÖFTE

DES HERRN GUTS- UND KOHLENWERKS BESITZER

G. SARFERT,
BOCKWA.



SEITENANSICHT WOHNHAUS

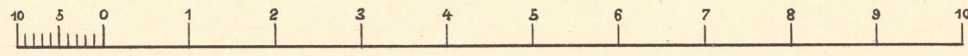

QUERSCHNITT - HAUSKÜCHE

INNENANSICHT
VOM ERKER.

