
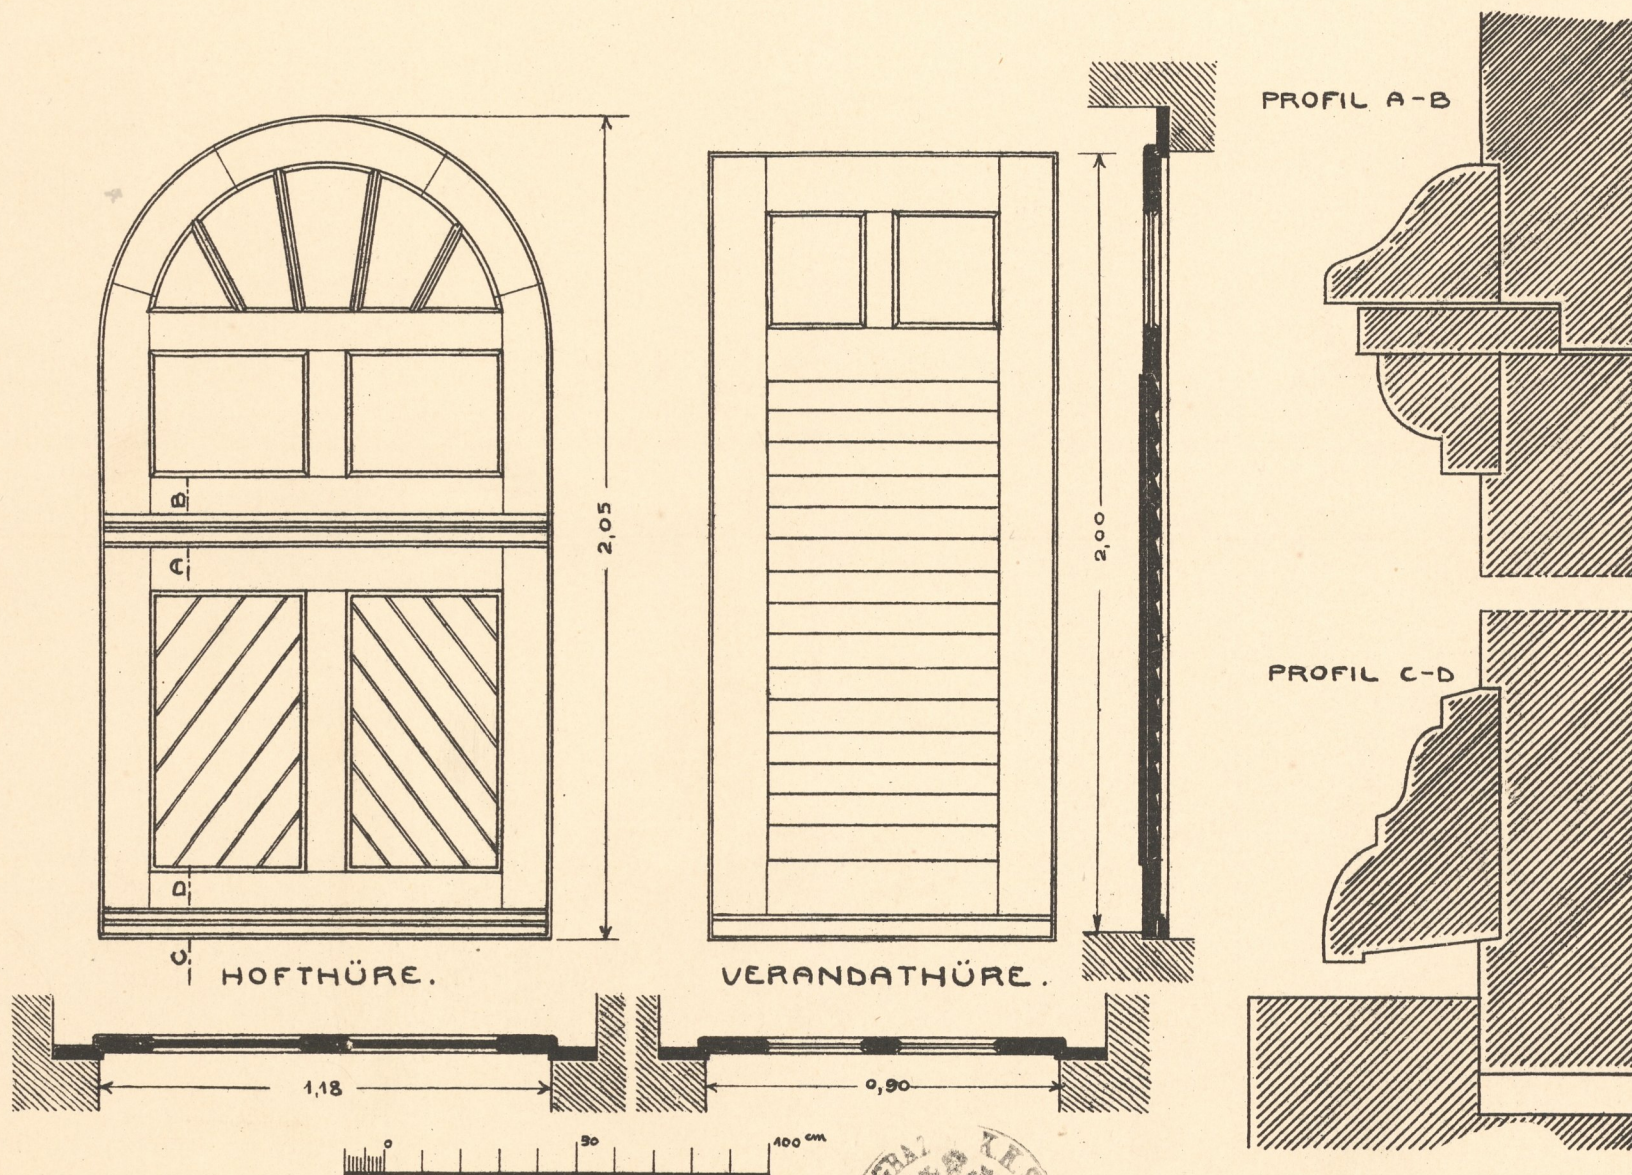


# THÜREN

ZUM GEHÖFTE DES HERRN GUTS- UND KOHLENWERKS BESITZER

G. SARFERT IN BOCKWA

BEI ZWICKAU.

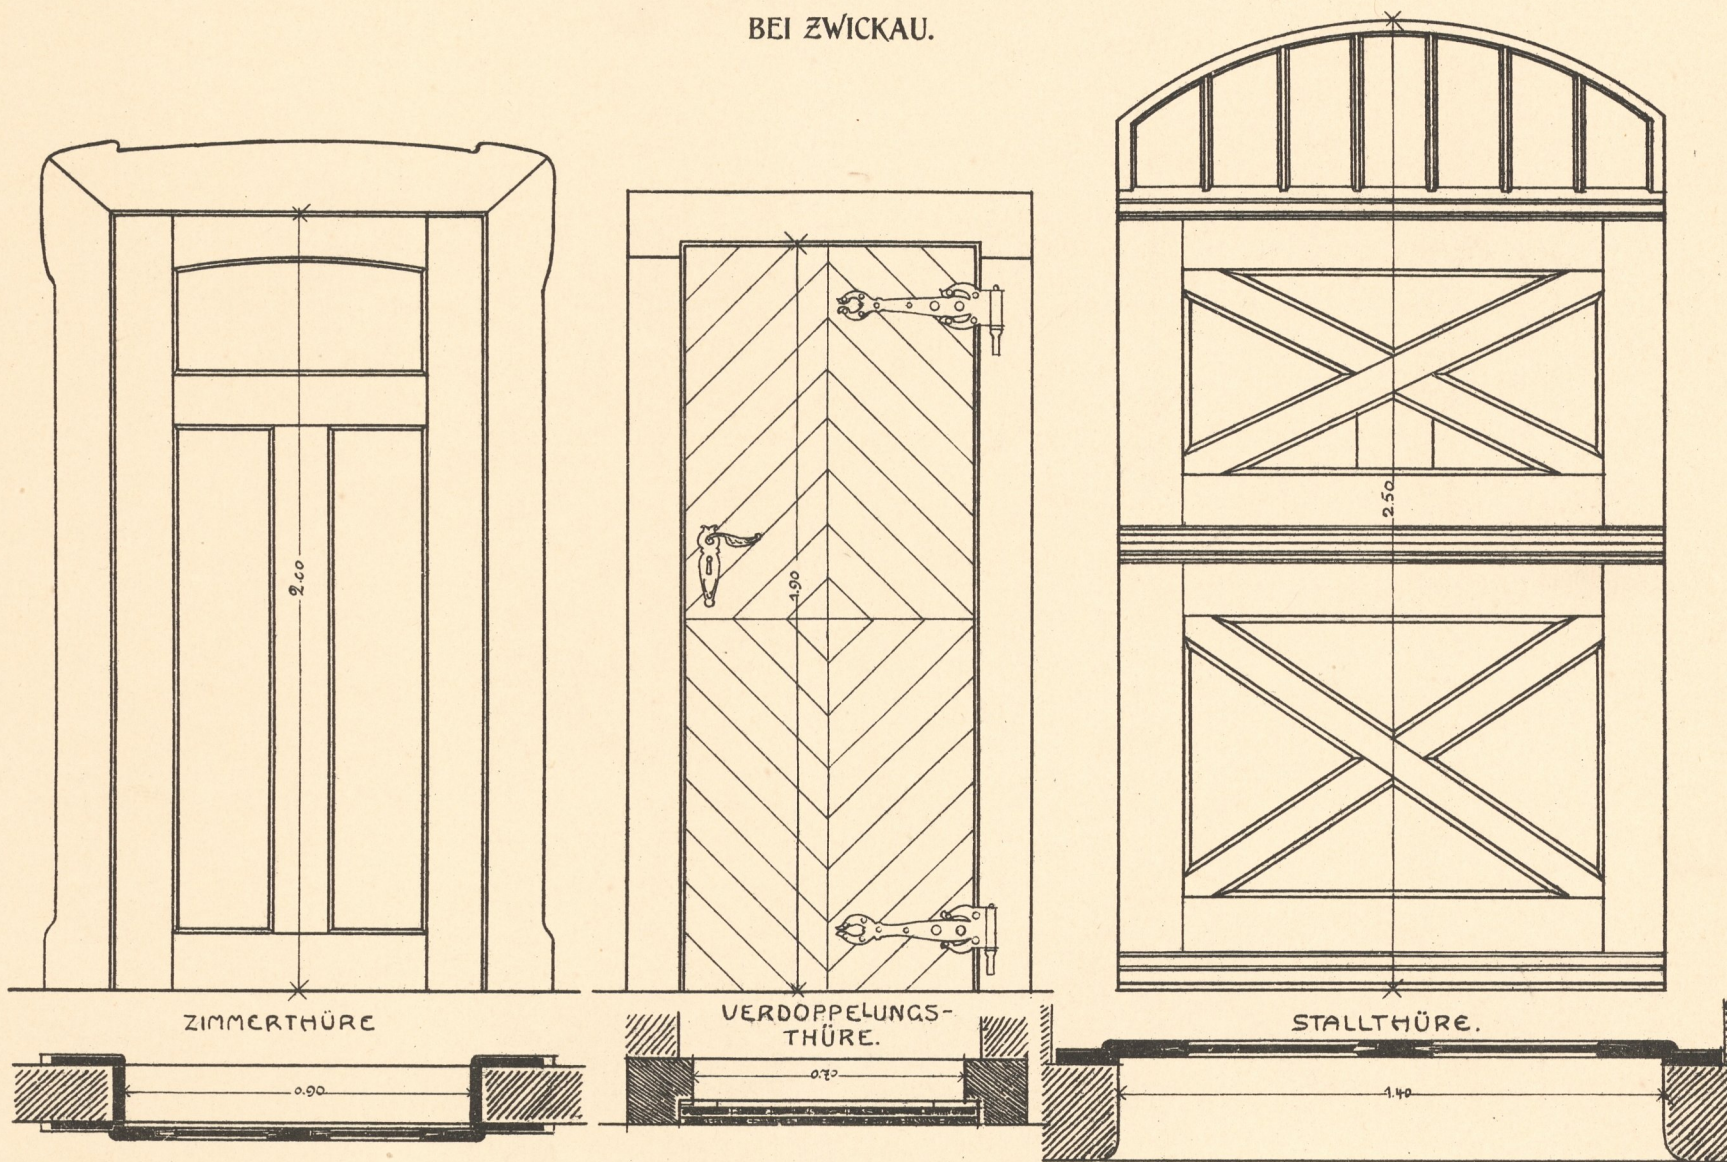


# THÜREN



ZUM GEHÖFTE DES HERRN GUTS- UND KOHLENWERKSBESITZER

G. SARFERT IN BOCKWA



BEI ZWICKAU.

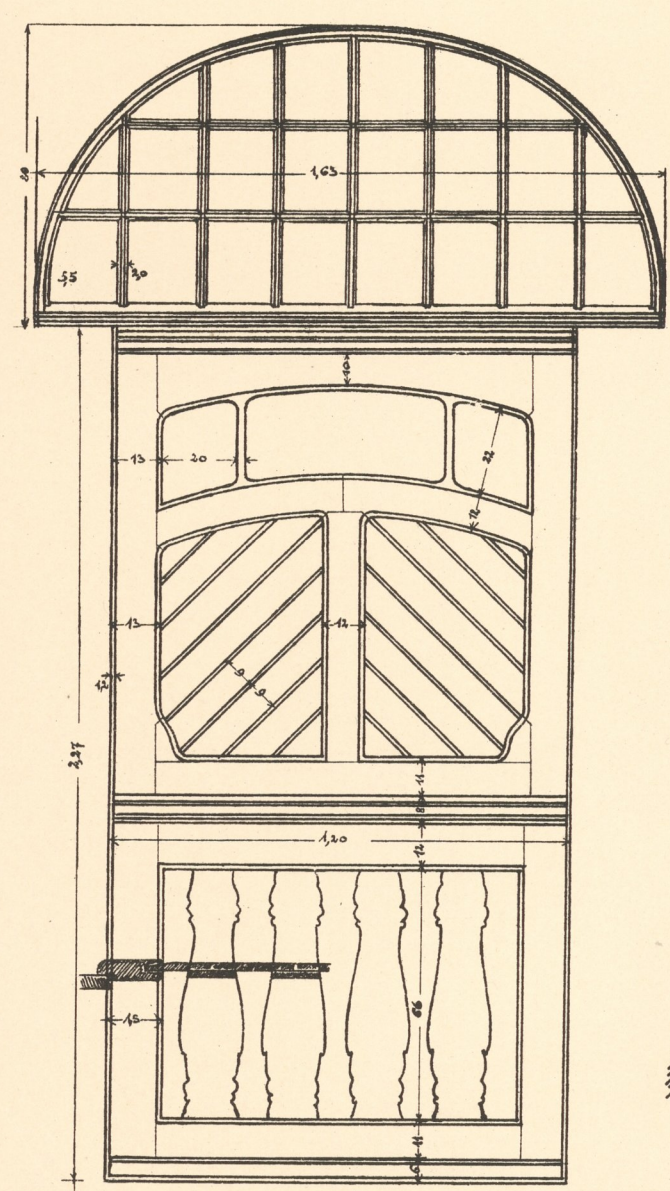



HAUSTHÜRE.

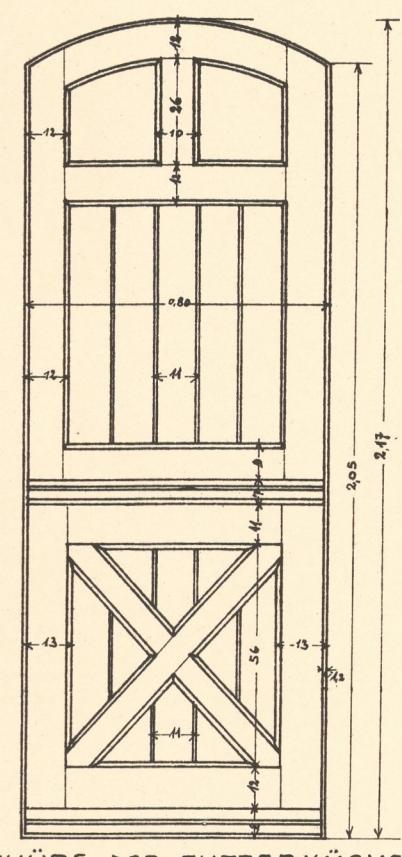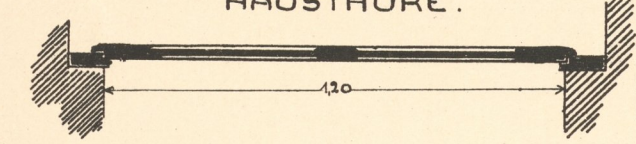



THÜRE DER FUTTERKÜCHE

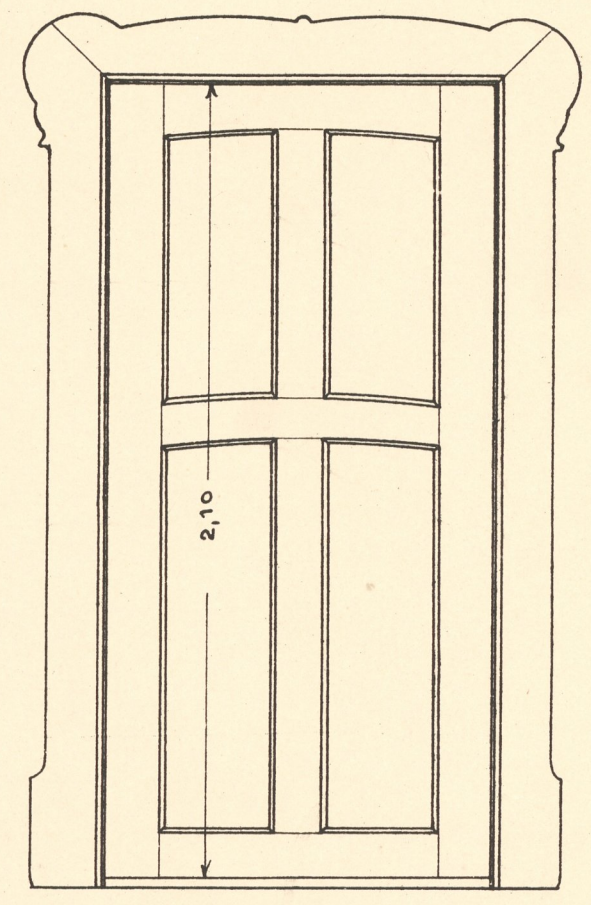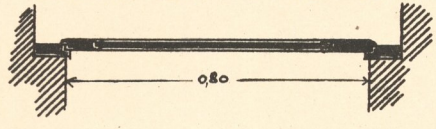

ZIMMERTHÜRE.

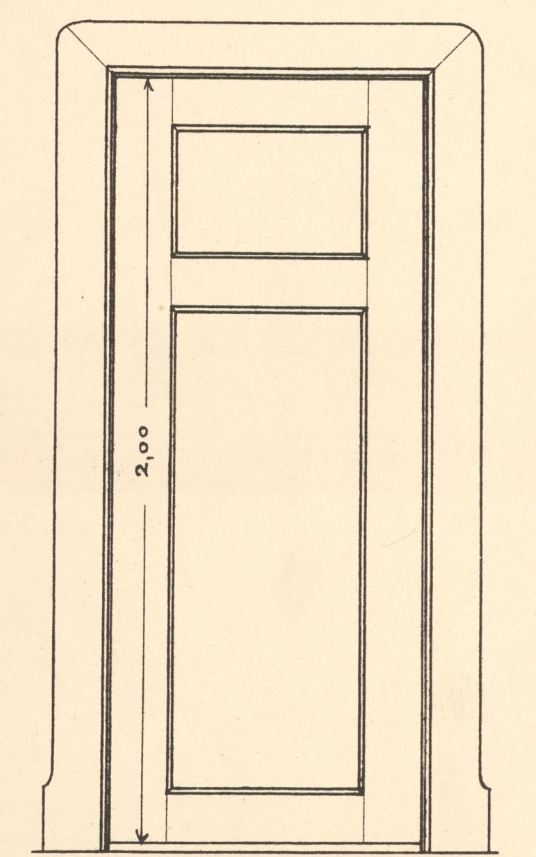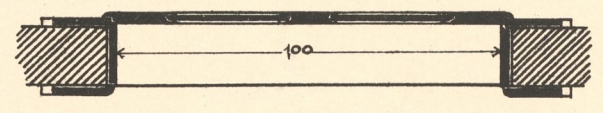

THÜRE FÜR DEN NEBENRAUM

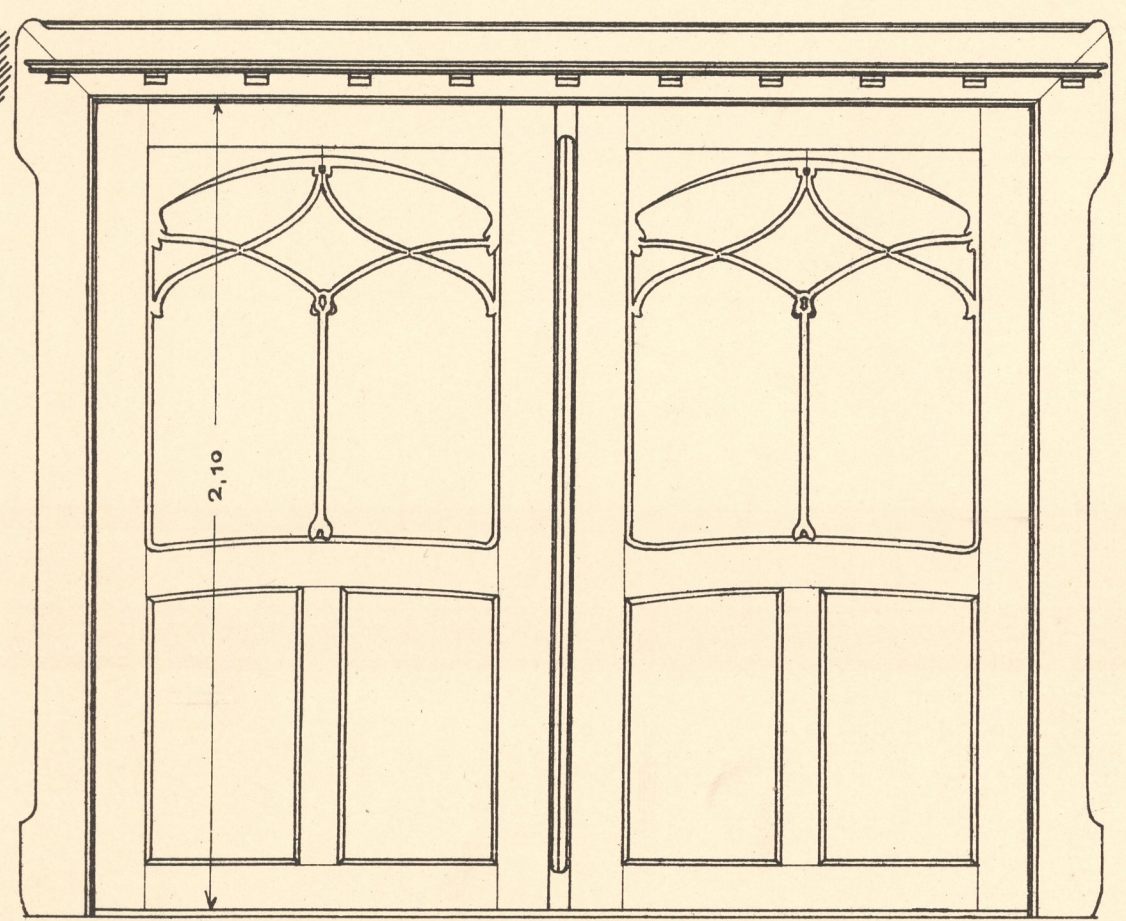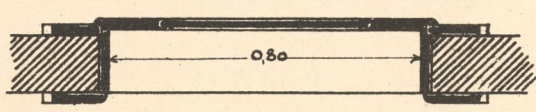

SCHIEBETHÜRE

