



WOHN- UND STALLGEBÄUDE

DES HERRN GUTSBESITZER JEDERMANN IN HOHNDORF,

BEI GROSSENHAIN.


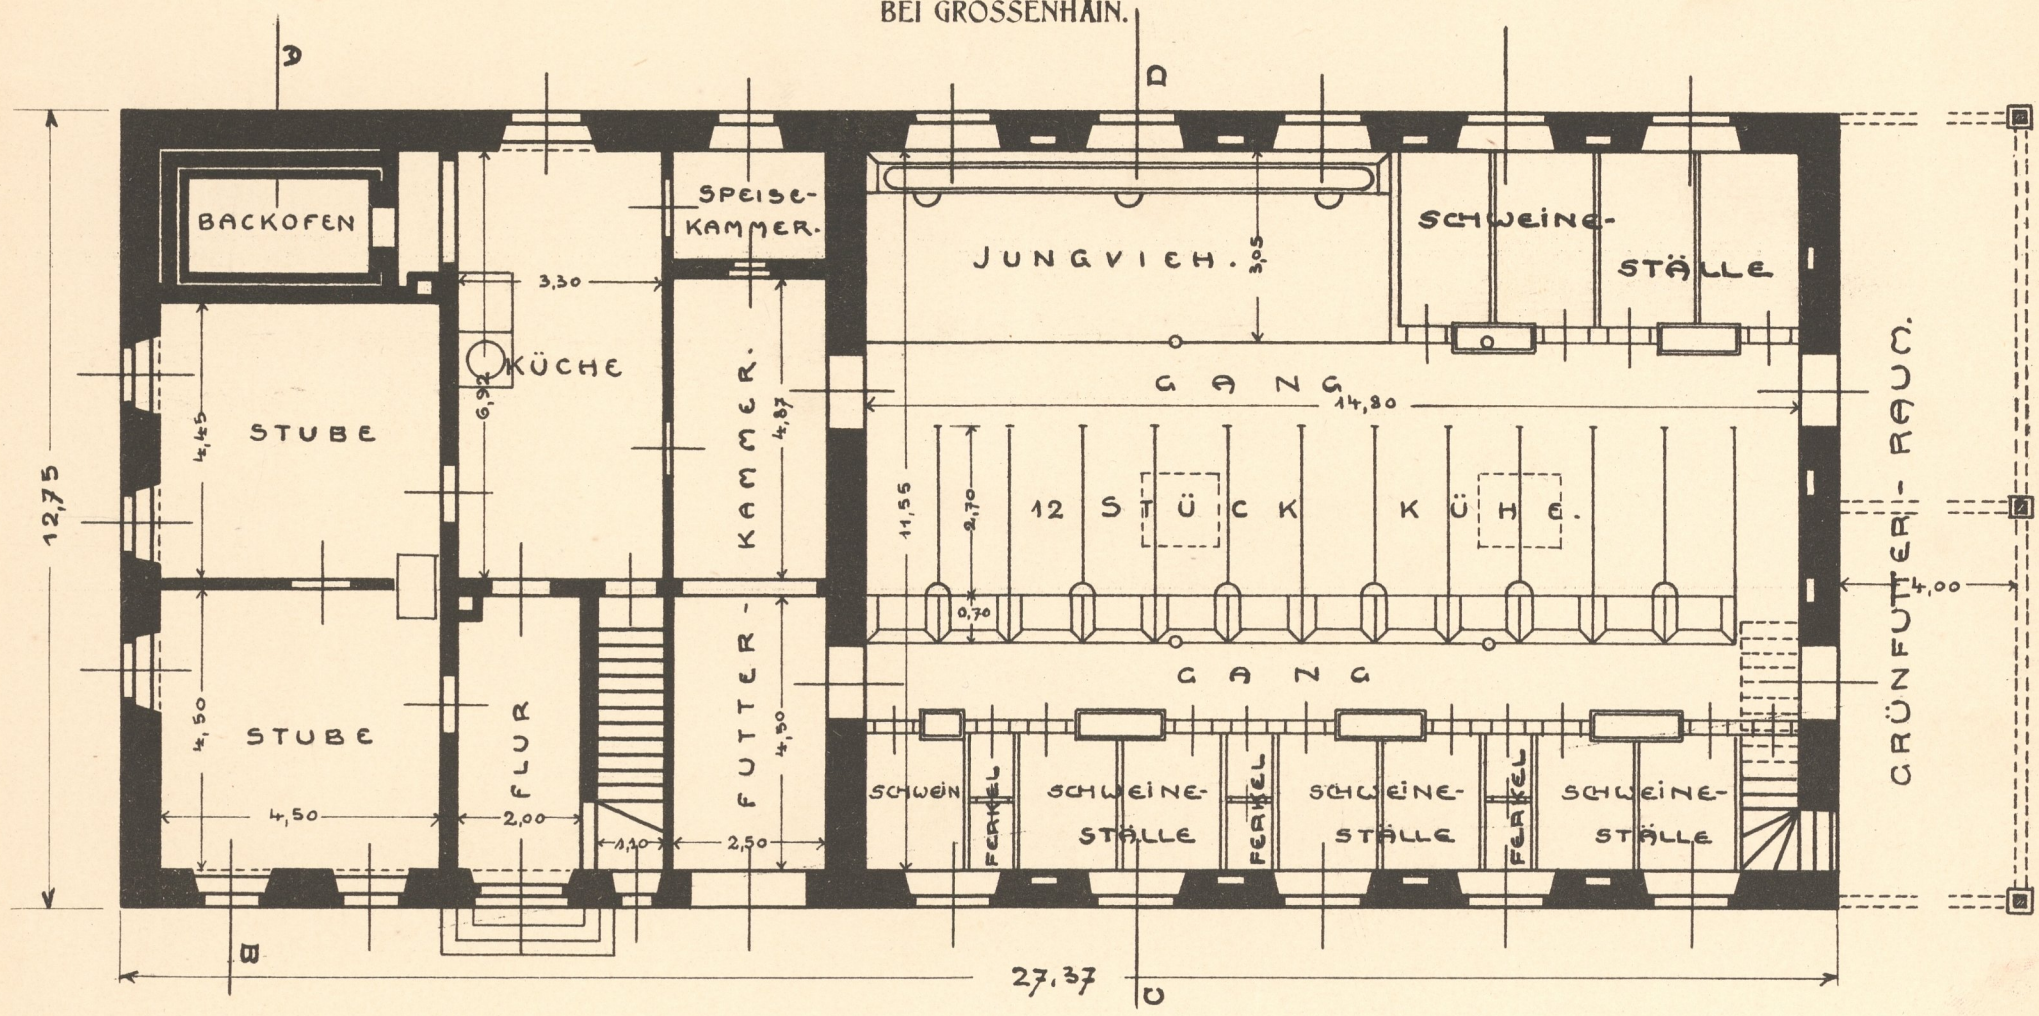


ERDGESCHOSS

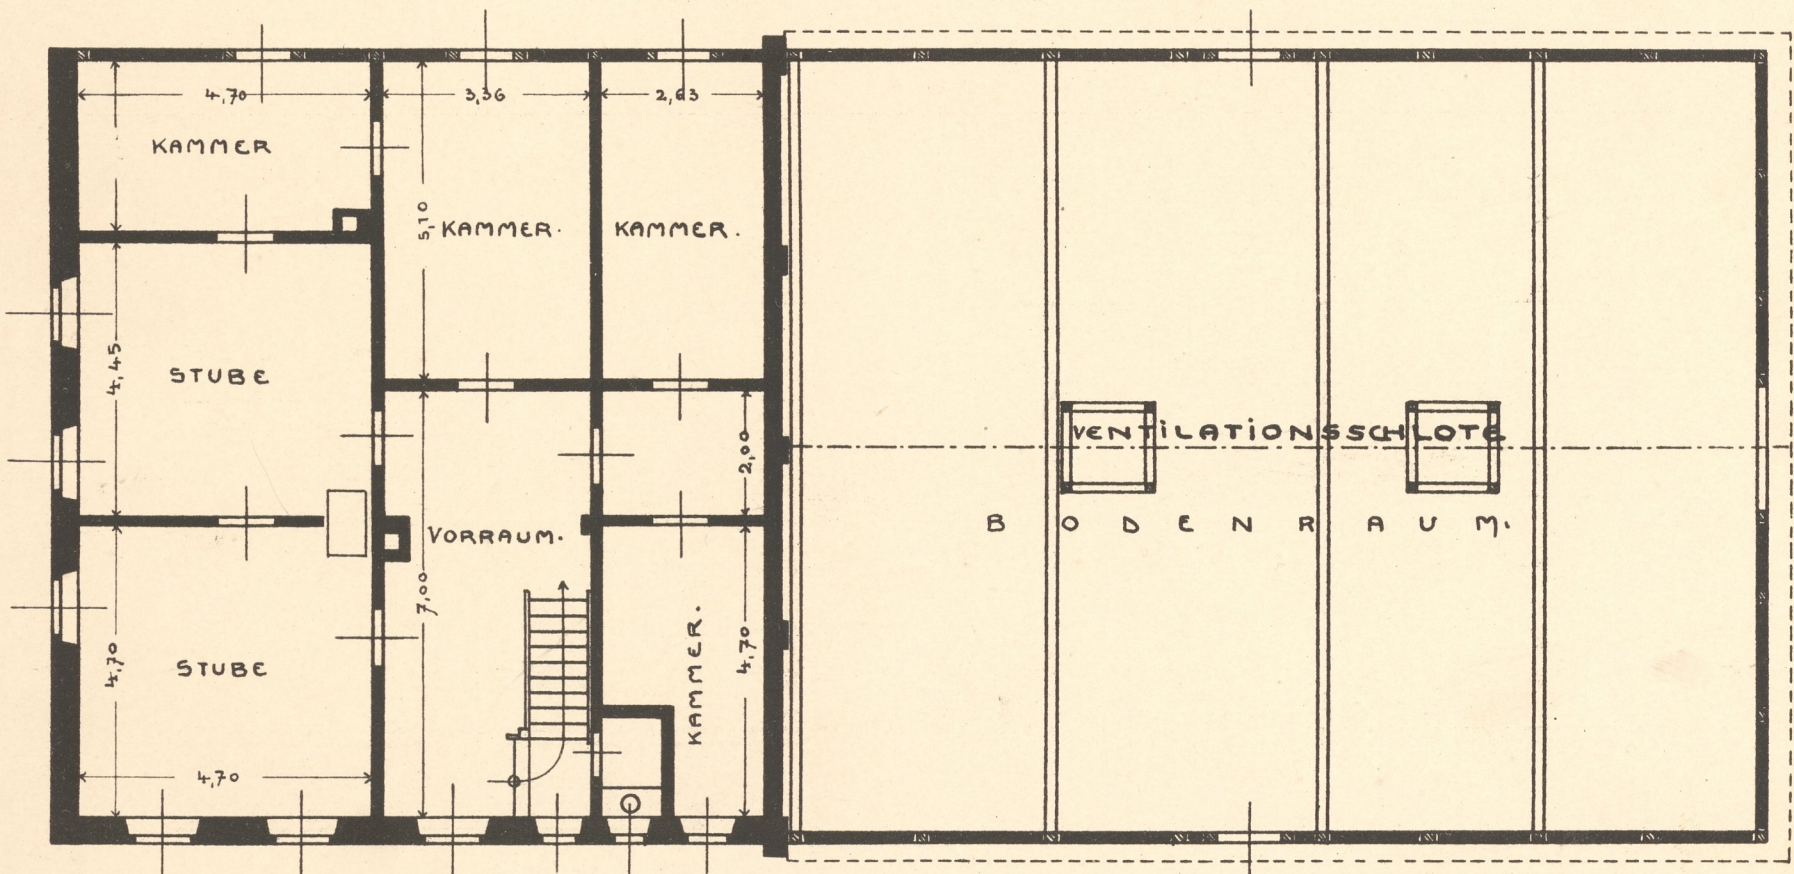

OBERGESCHOSS


EINFRIEDIGUNG
MIT EINFAHRTSTHOR.

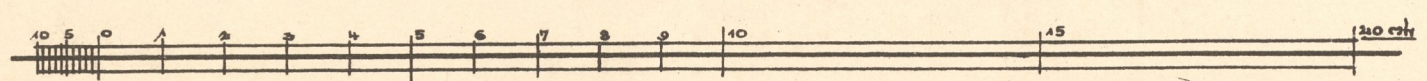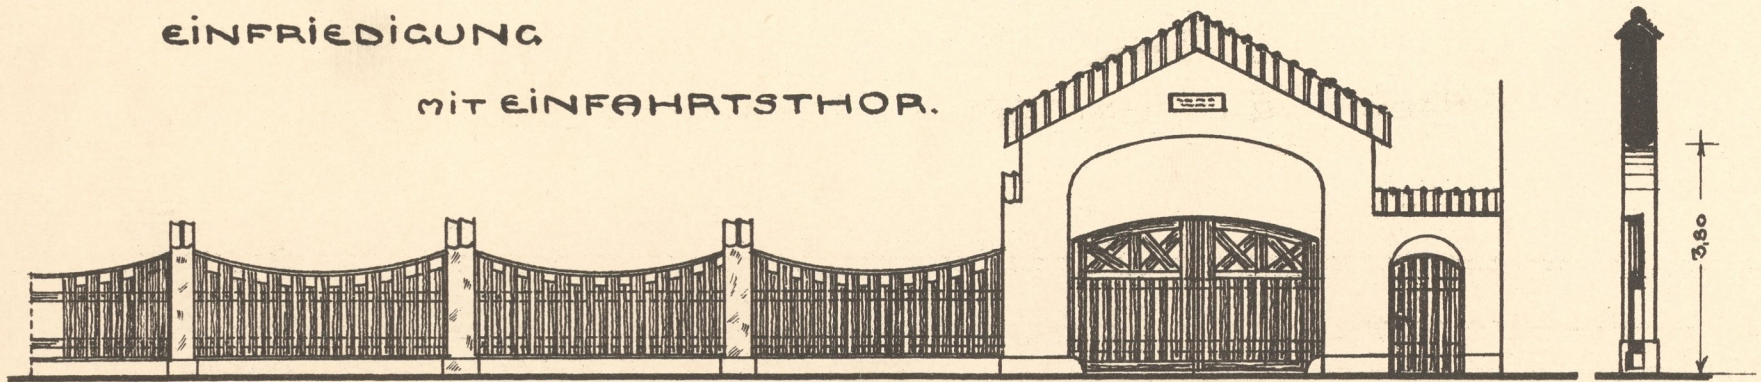

WOHN- UND STALLGEBÄUDE

DES HERRN GUTSBESITZER JEDERMANN IN HOHNDORF,



BEI GROSSENHAIN.

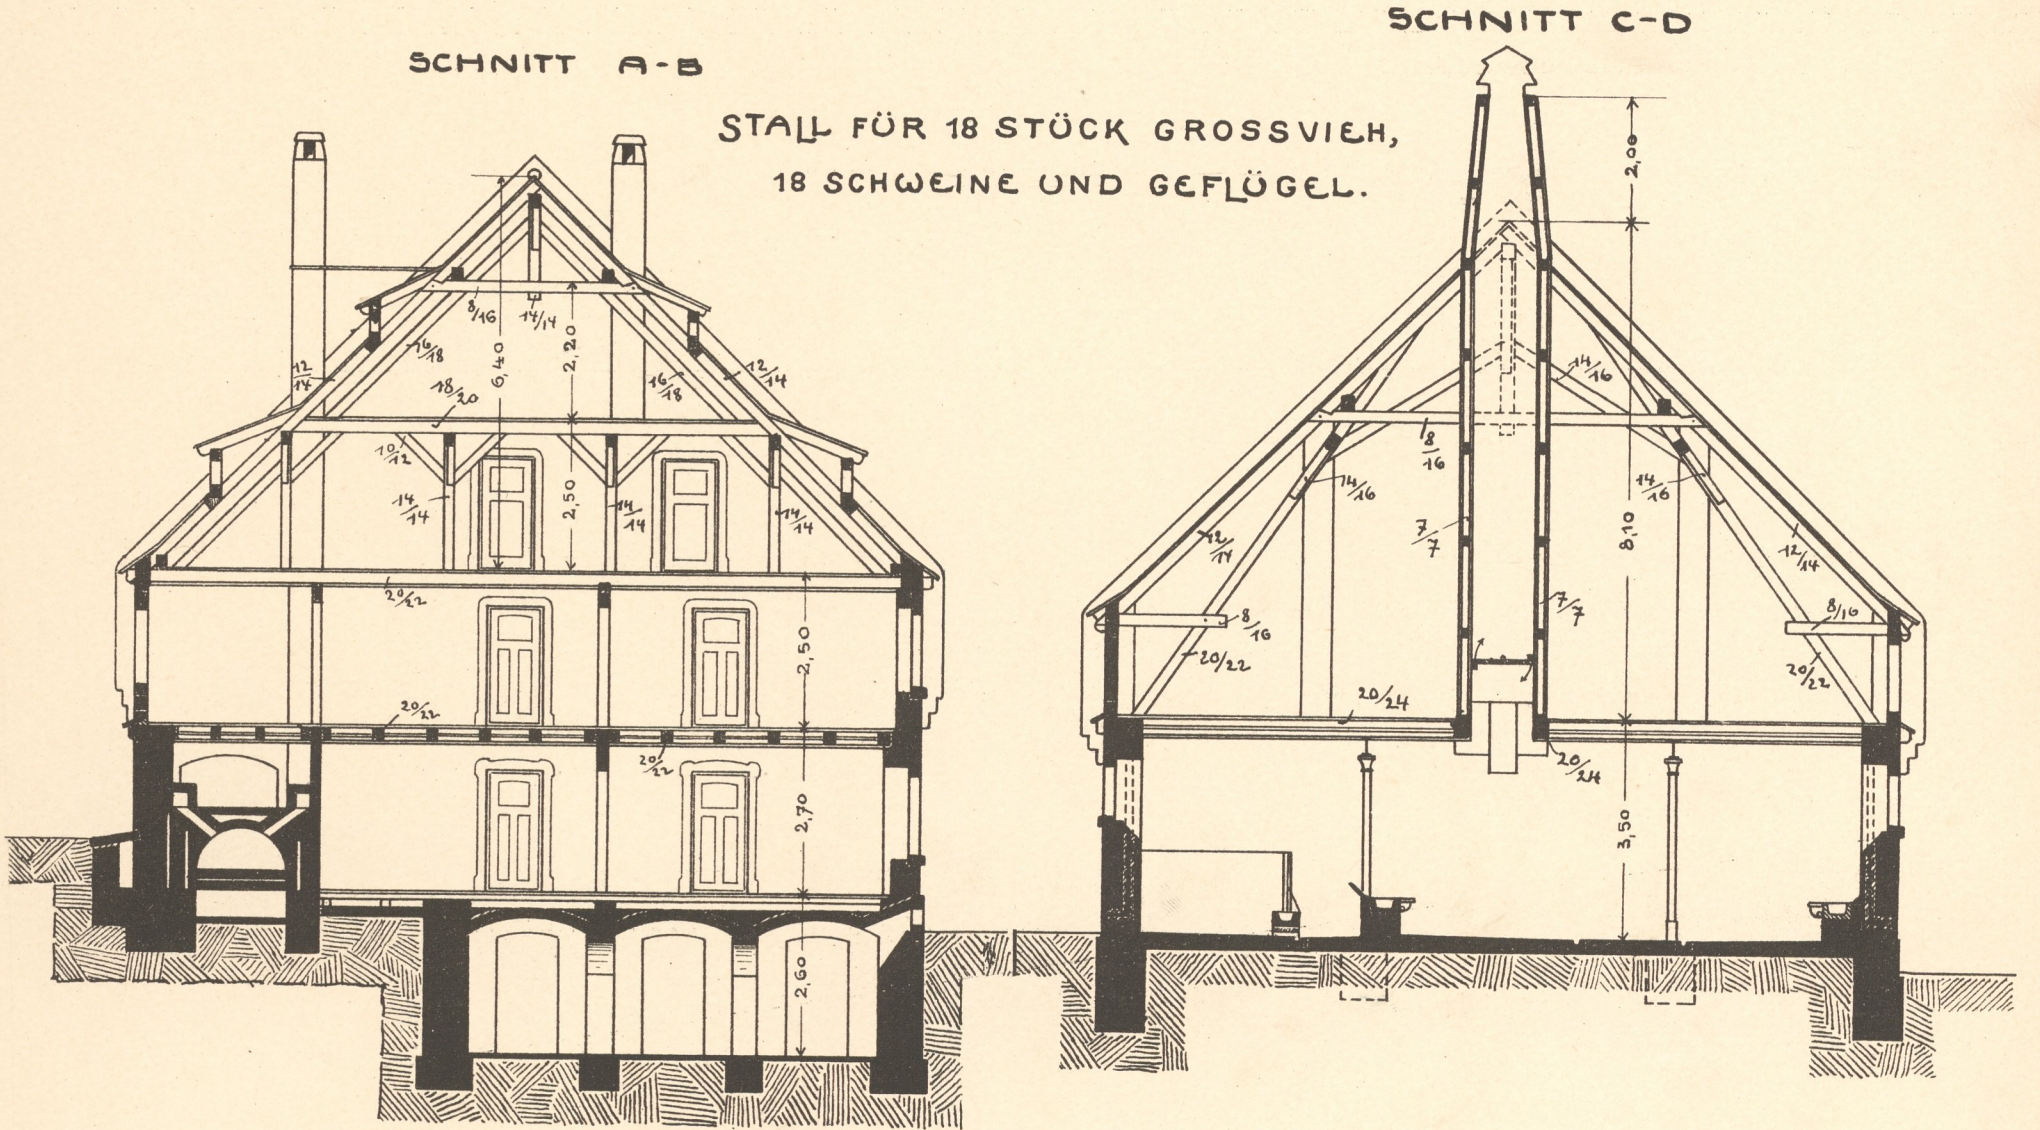

STALL FÜR 18 STÜCK GROSSVIEH,
18 SCHWEINE UND GEFLÜGEL.

KELLERGESCHOSS


2. OBERGESCHOSS.

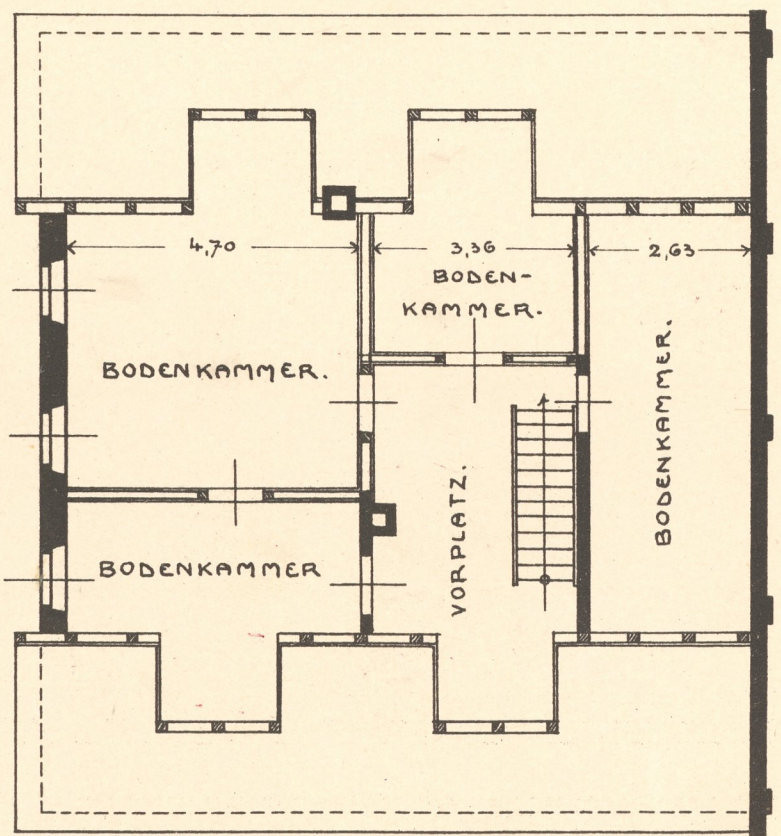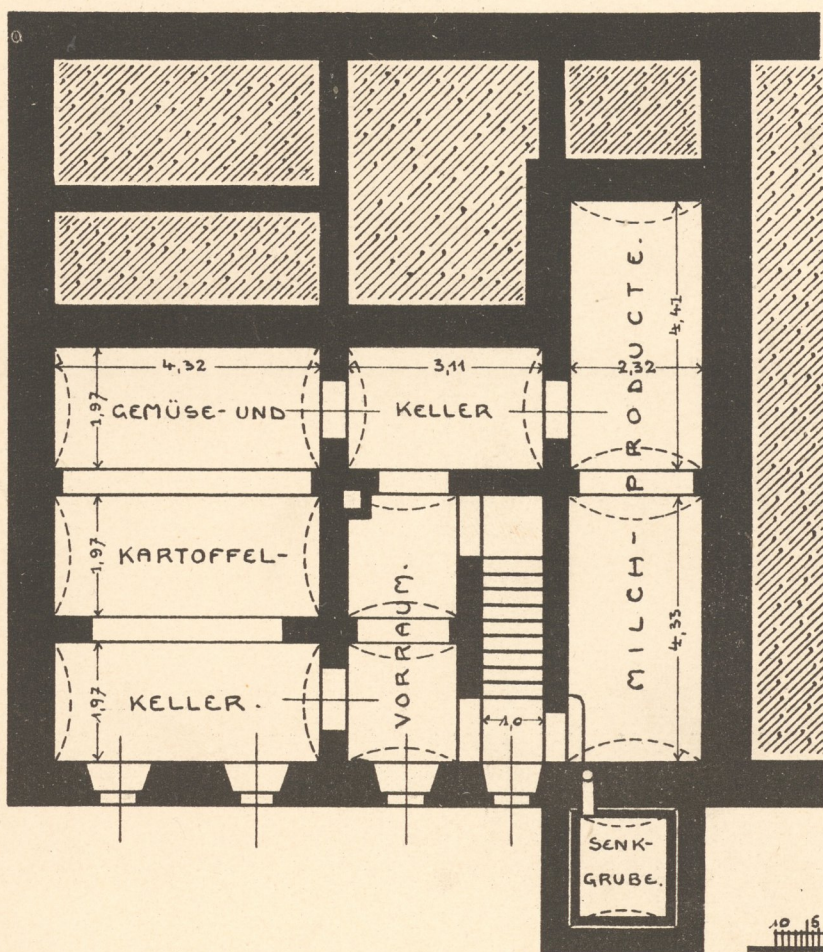


WOHNHAUS

STALL


GIEBELANSICHT.

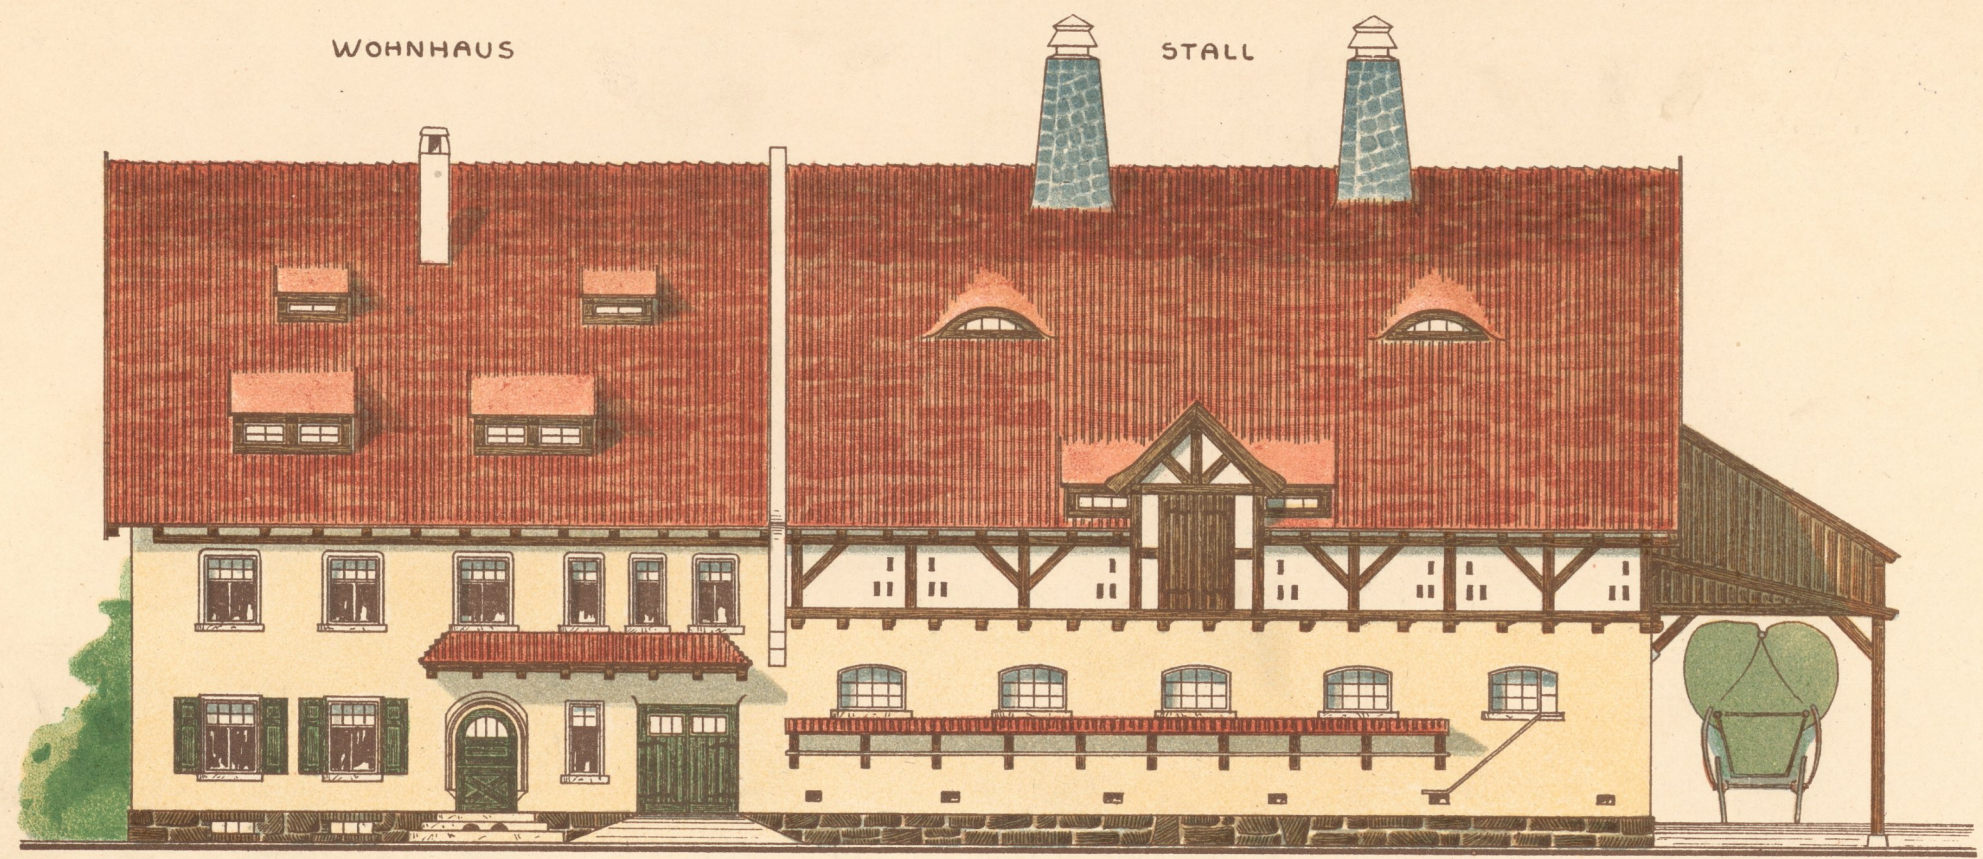

10 15 20 25 30 35 40 45 50 55 60 65 70 75 80 85 90 95 100 105 110 115 120 125 130 135 140 145 150
 MASSTAB FÜR DIE ANSICHTEN.

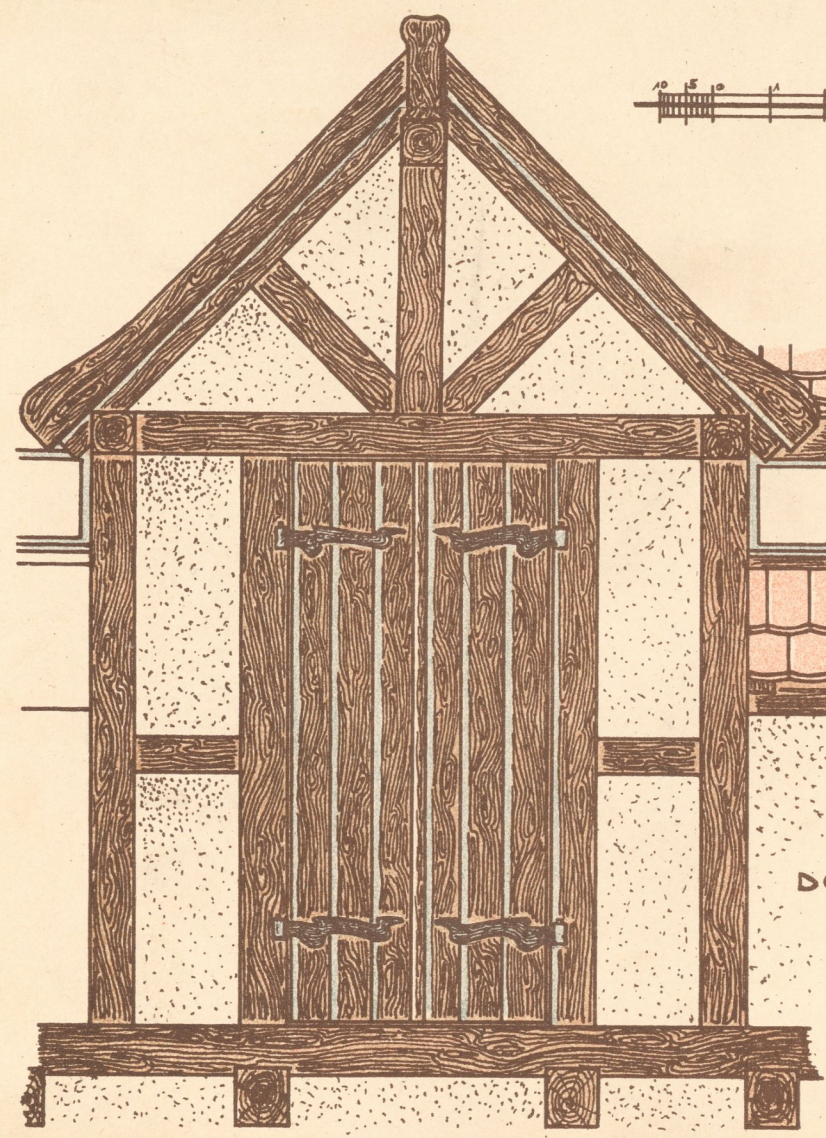


DETAIL VON DER EINSTECKLUKE.

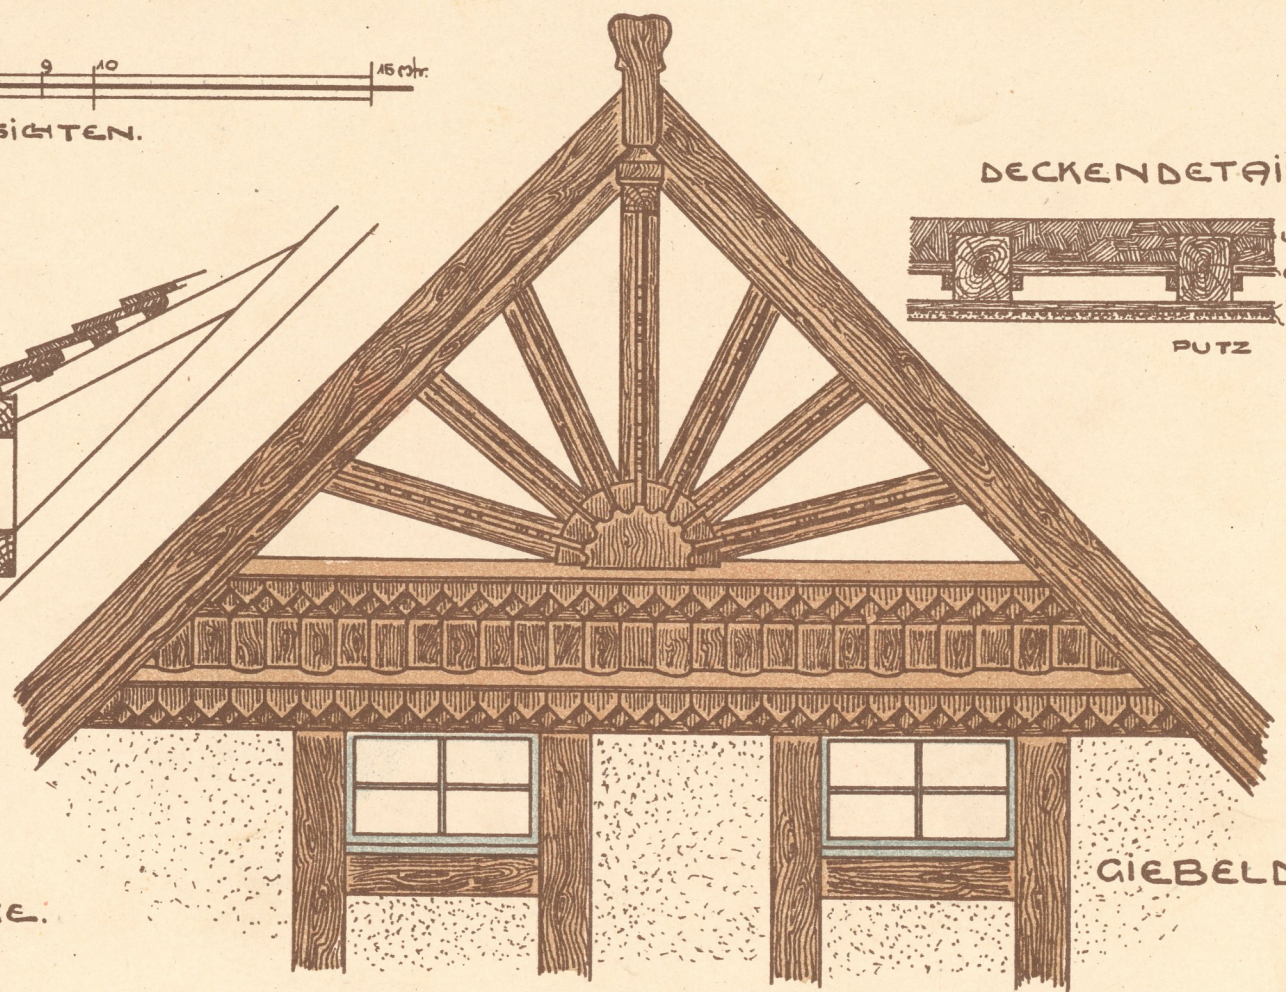

GIEBELDETAIL

400 500 600 700 800 900 1000 1100 1200 1300 1400 1500
 MASSTAB FÜR DIE DETAILS.

DECKENDETAIL

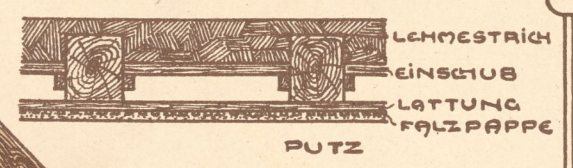

LEHMESTRICH
 EINSCHUB
 LÄTTUNG
 FALZPAPPE
 PUTZ

