



# SCHÜENEN- UND NEBENGEBÄUDE

DES HERRN GUTSBESITZER  
B. GEISSLER IN PRETZSCHENDORF  
BEI KLINGENBERG.


LÄNGENSCHNITT DER  
SCHEUNE.

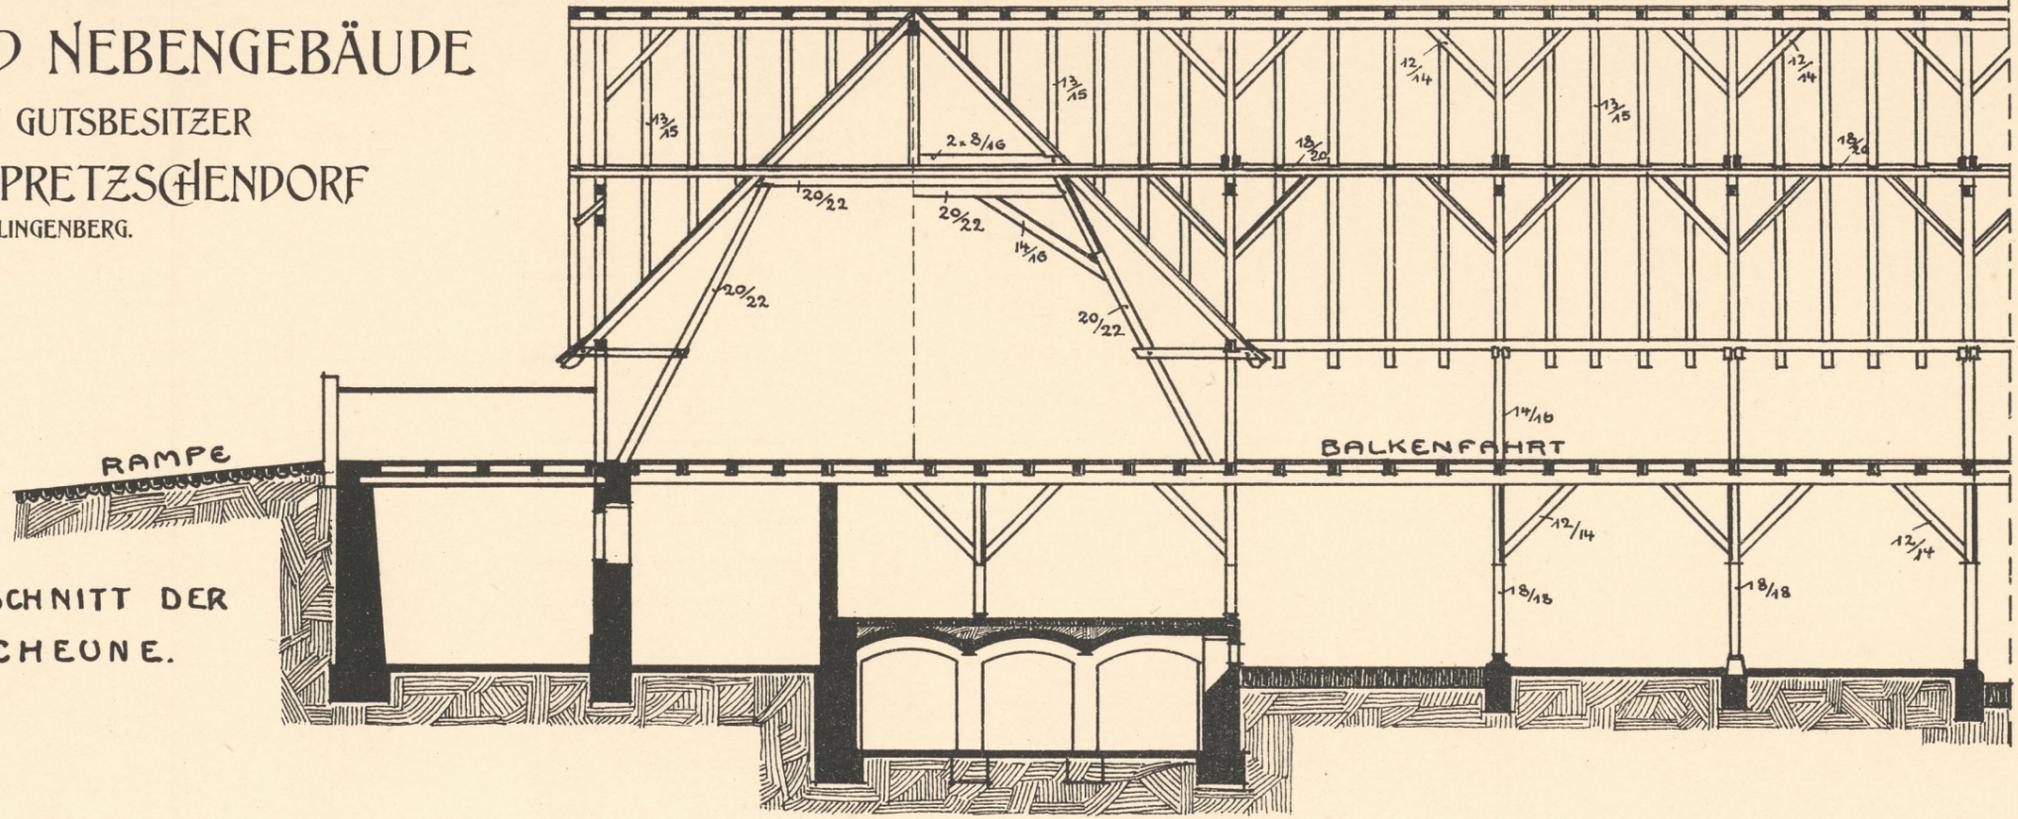


LÄNGENSCHNITT DES  
WIRTSCHAFTSGB.

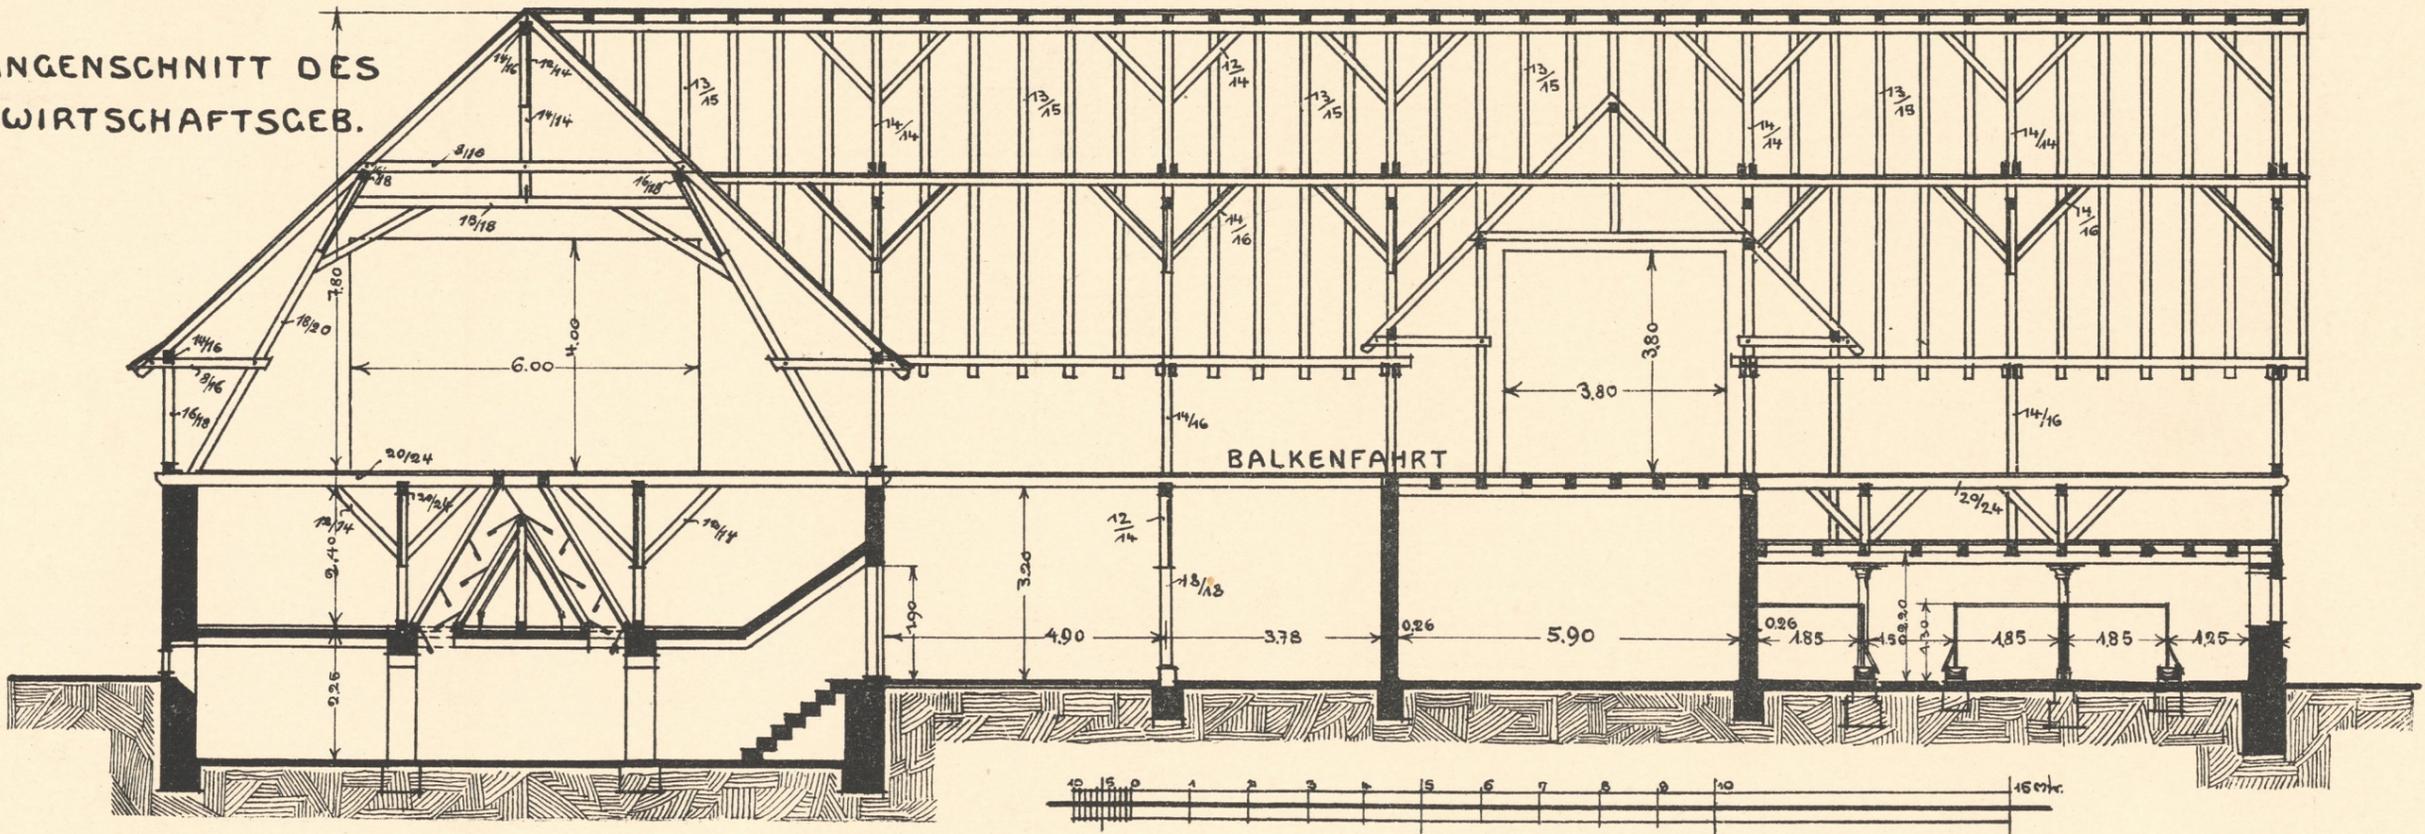

SCHNEUN-  
UND NEBENGEBAUDE  
DES HERRN GUTSBESITZER  
B. GEISSLER  
IN PRETSCHENDORF

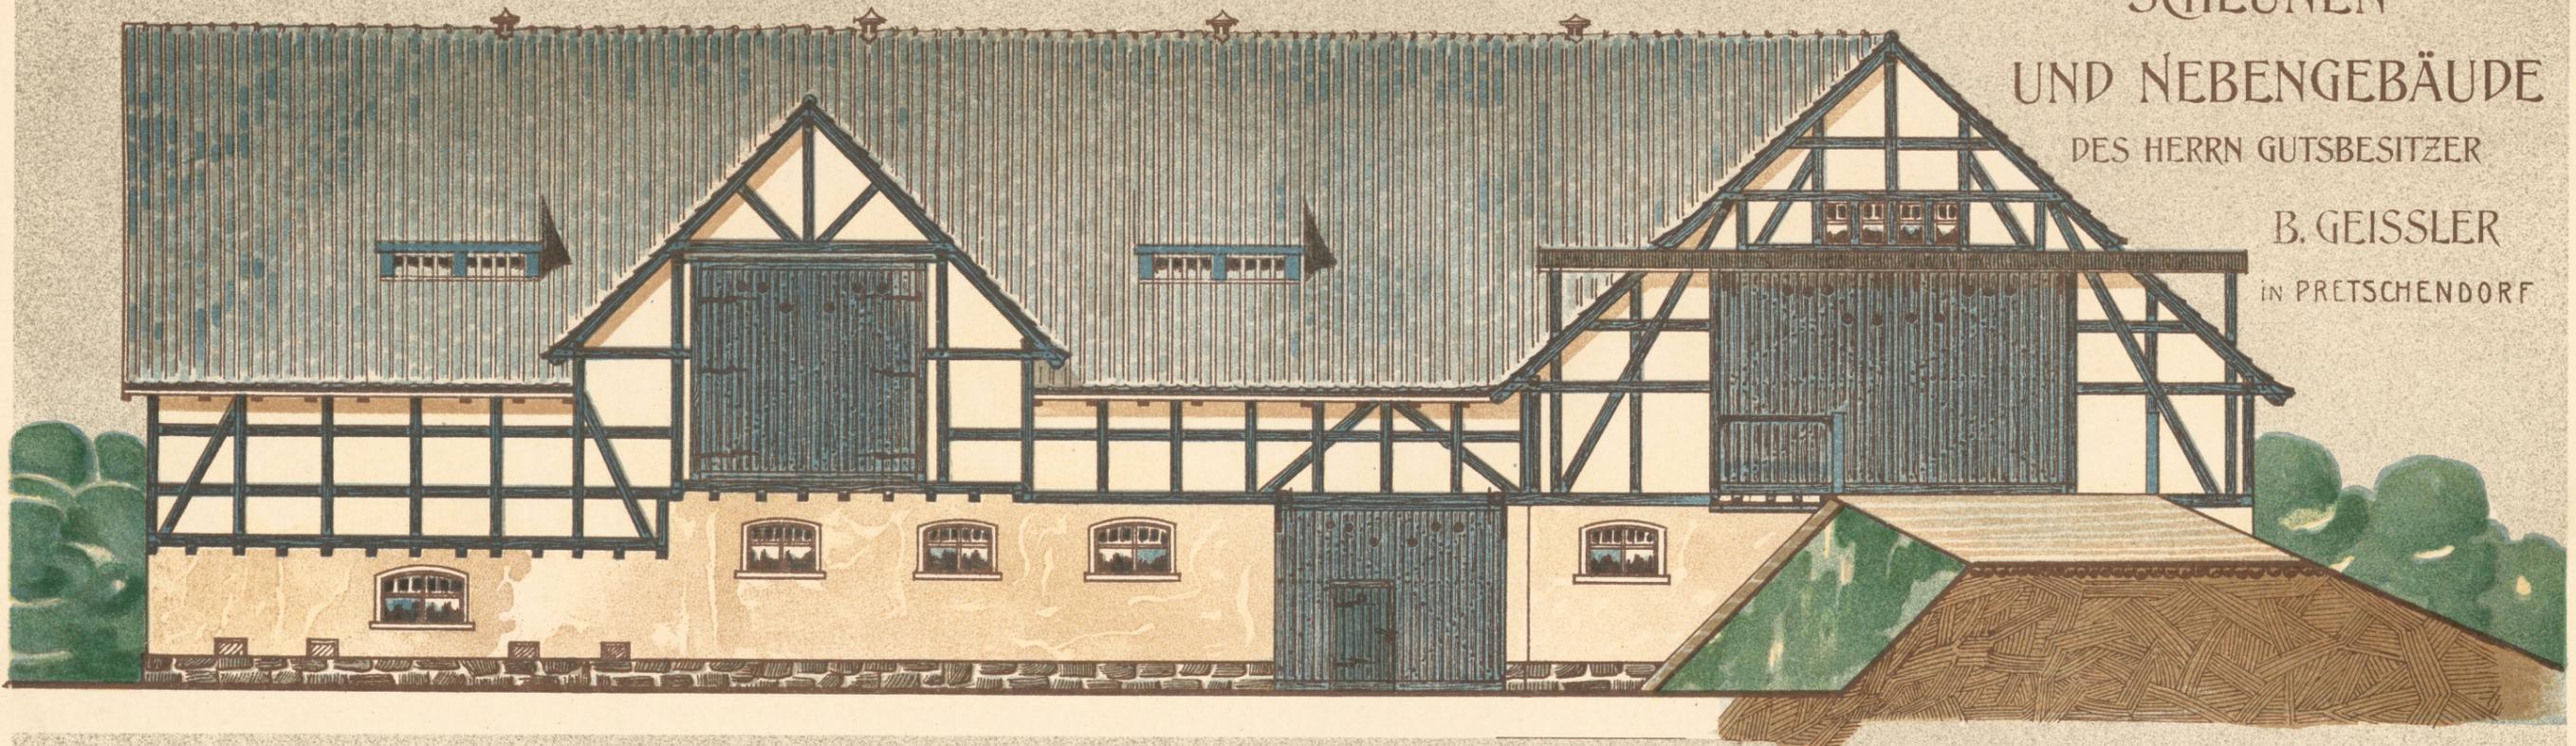

RÜCKANSICHT DES NEBENGEBAUDES

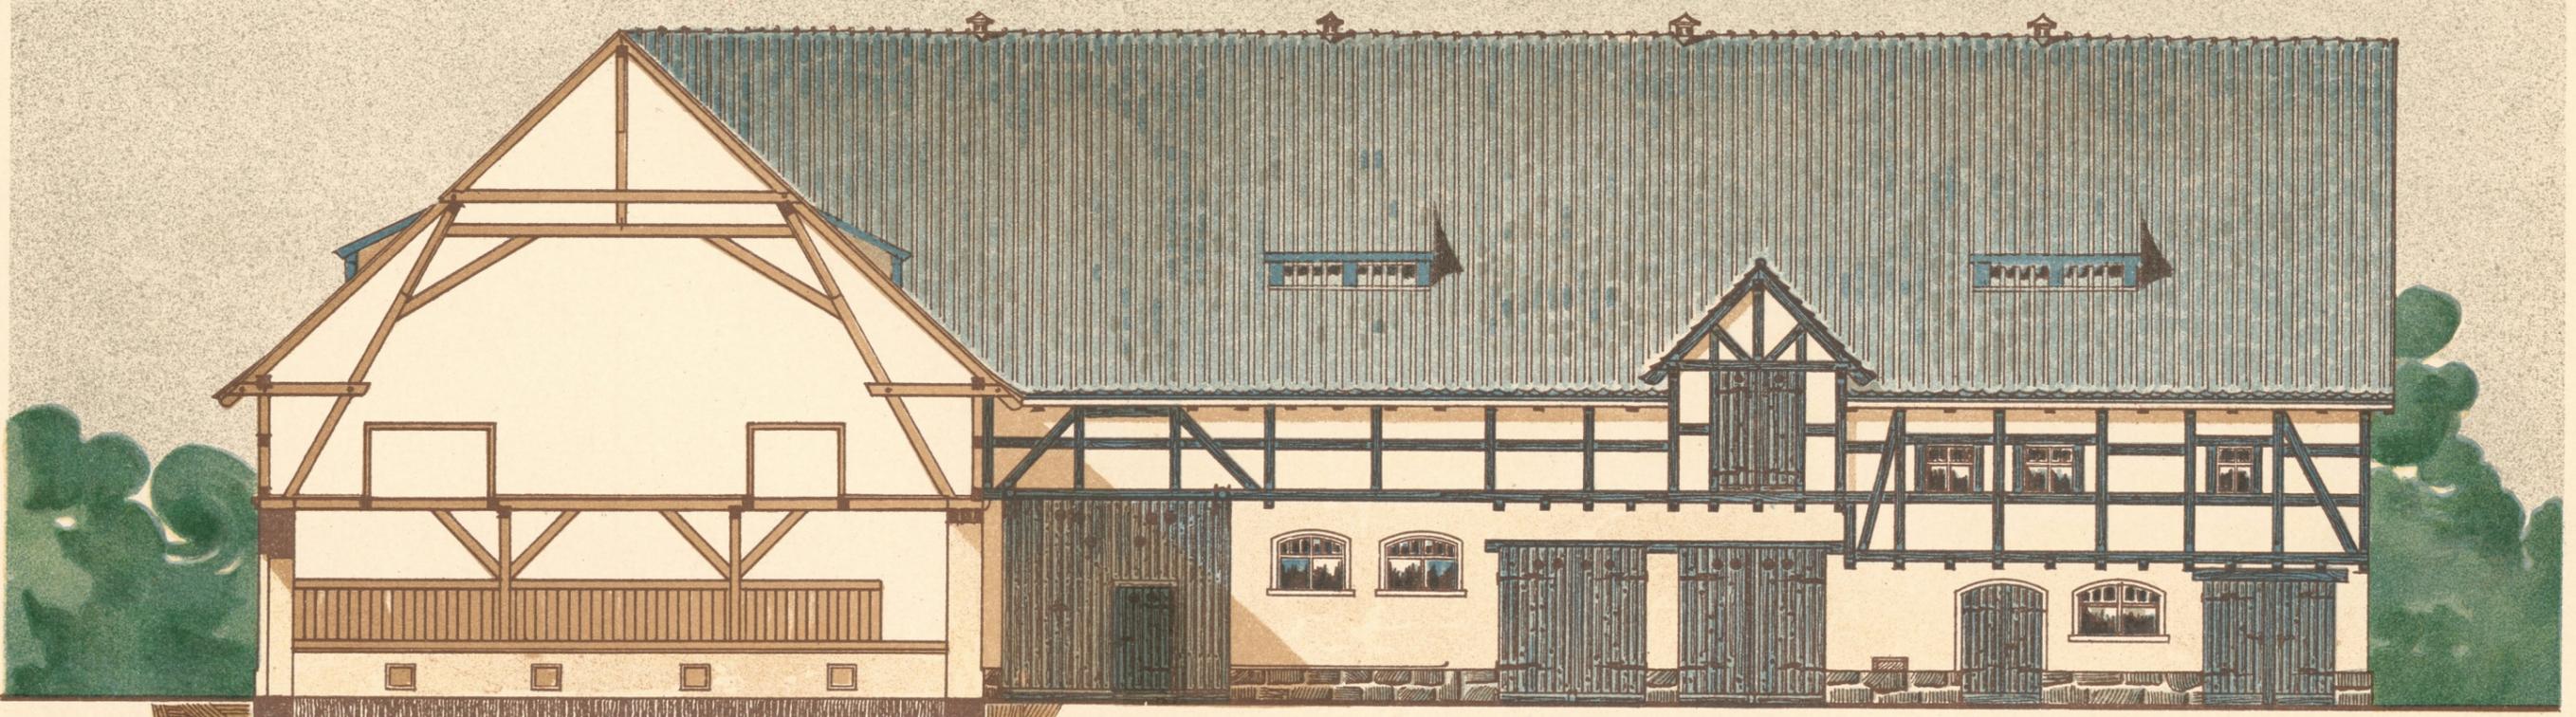

HOFANSICHT DES NEBENGEBAUDES




# SCHUNEN- UND NEBENGEBAUDE

DES HERRN GUTSBESITZER


B. GEISSLER IN PRETZSCHENDORF

BEI KLINGENBERG.

SCHUNENGIEBEL

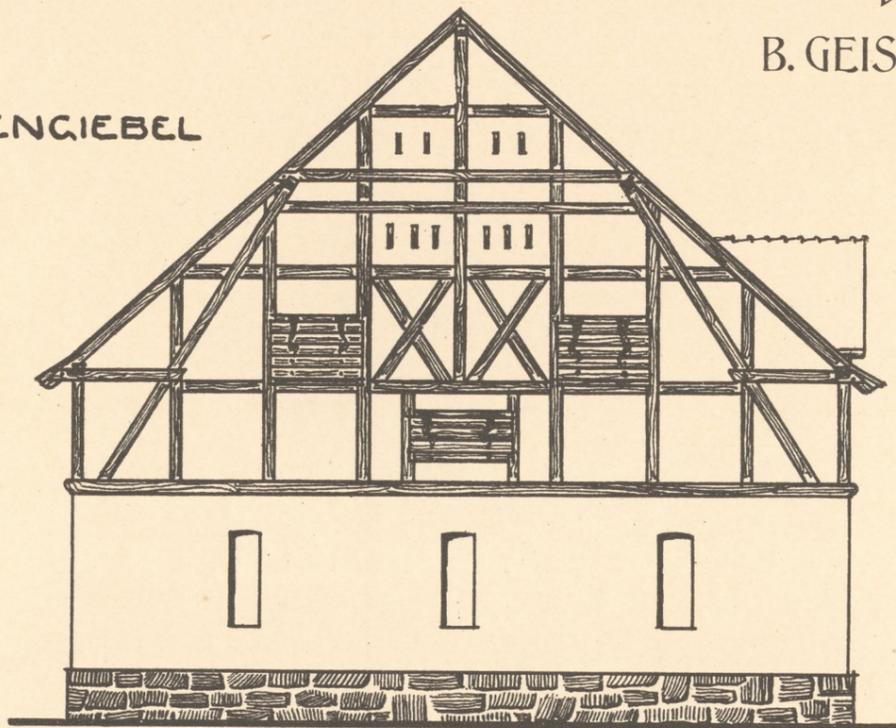

GIEBEL DES NEBENGEBAUDES

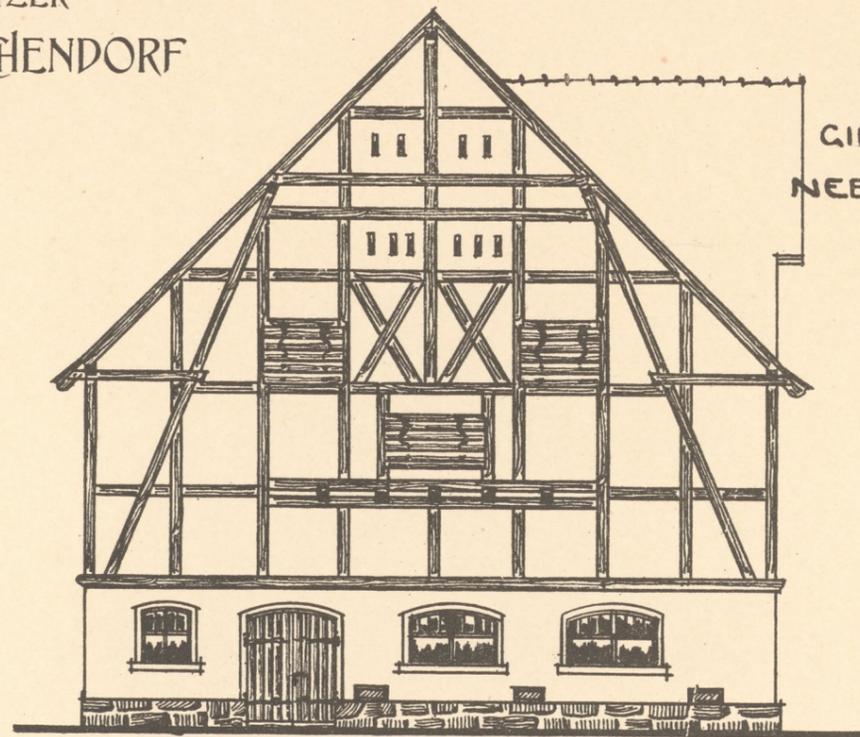

HOFANSICHT DER SCHEUNE

