
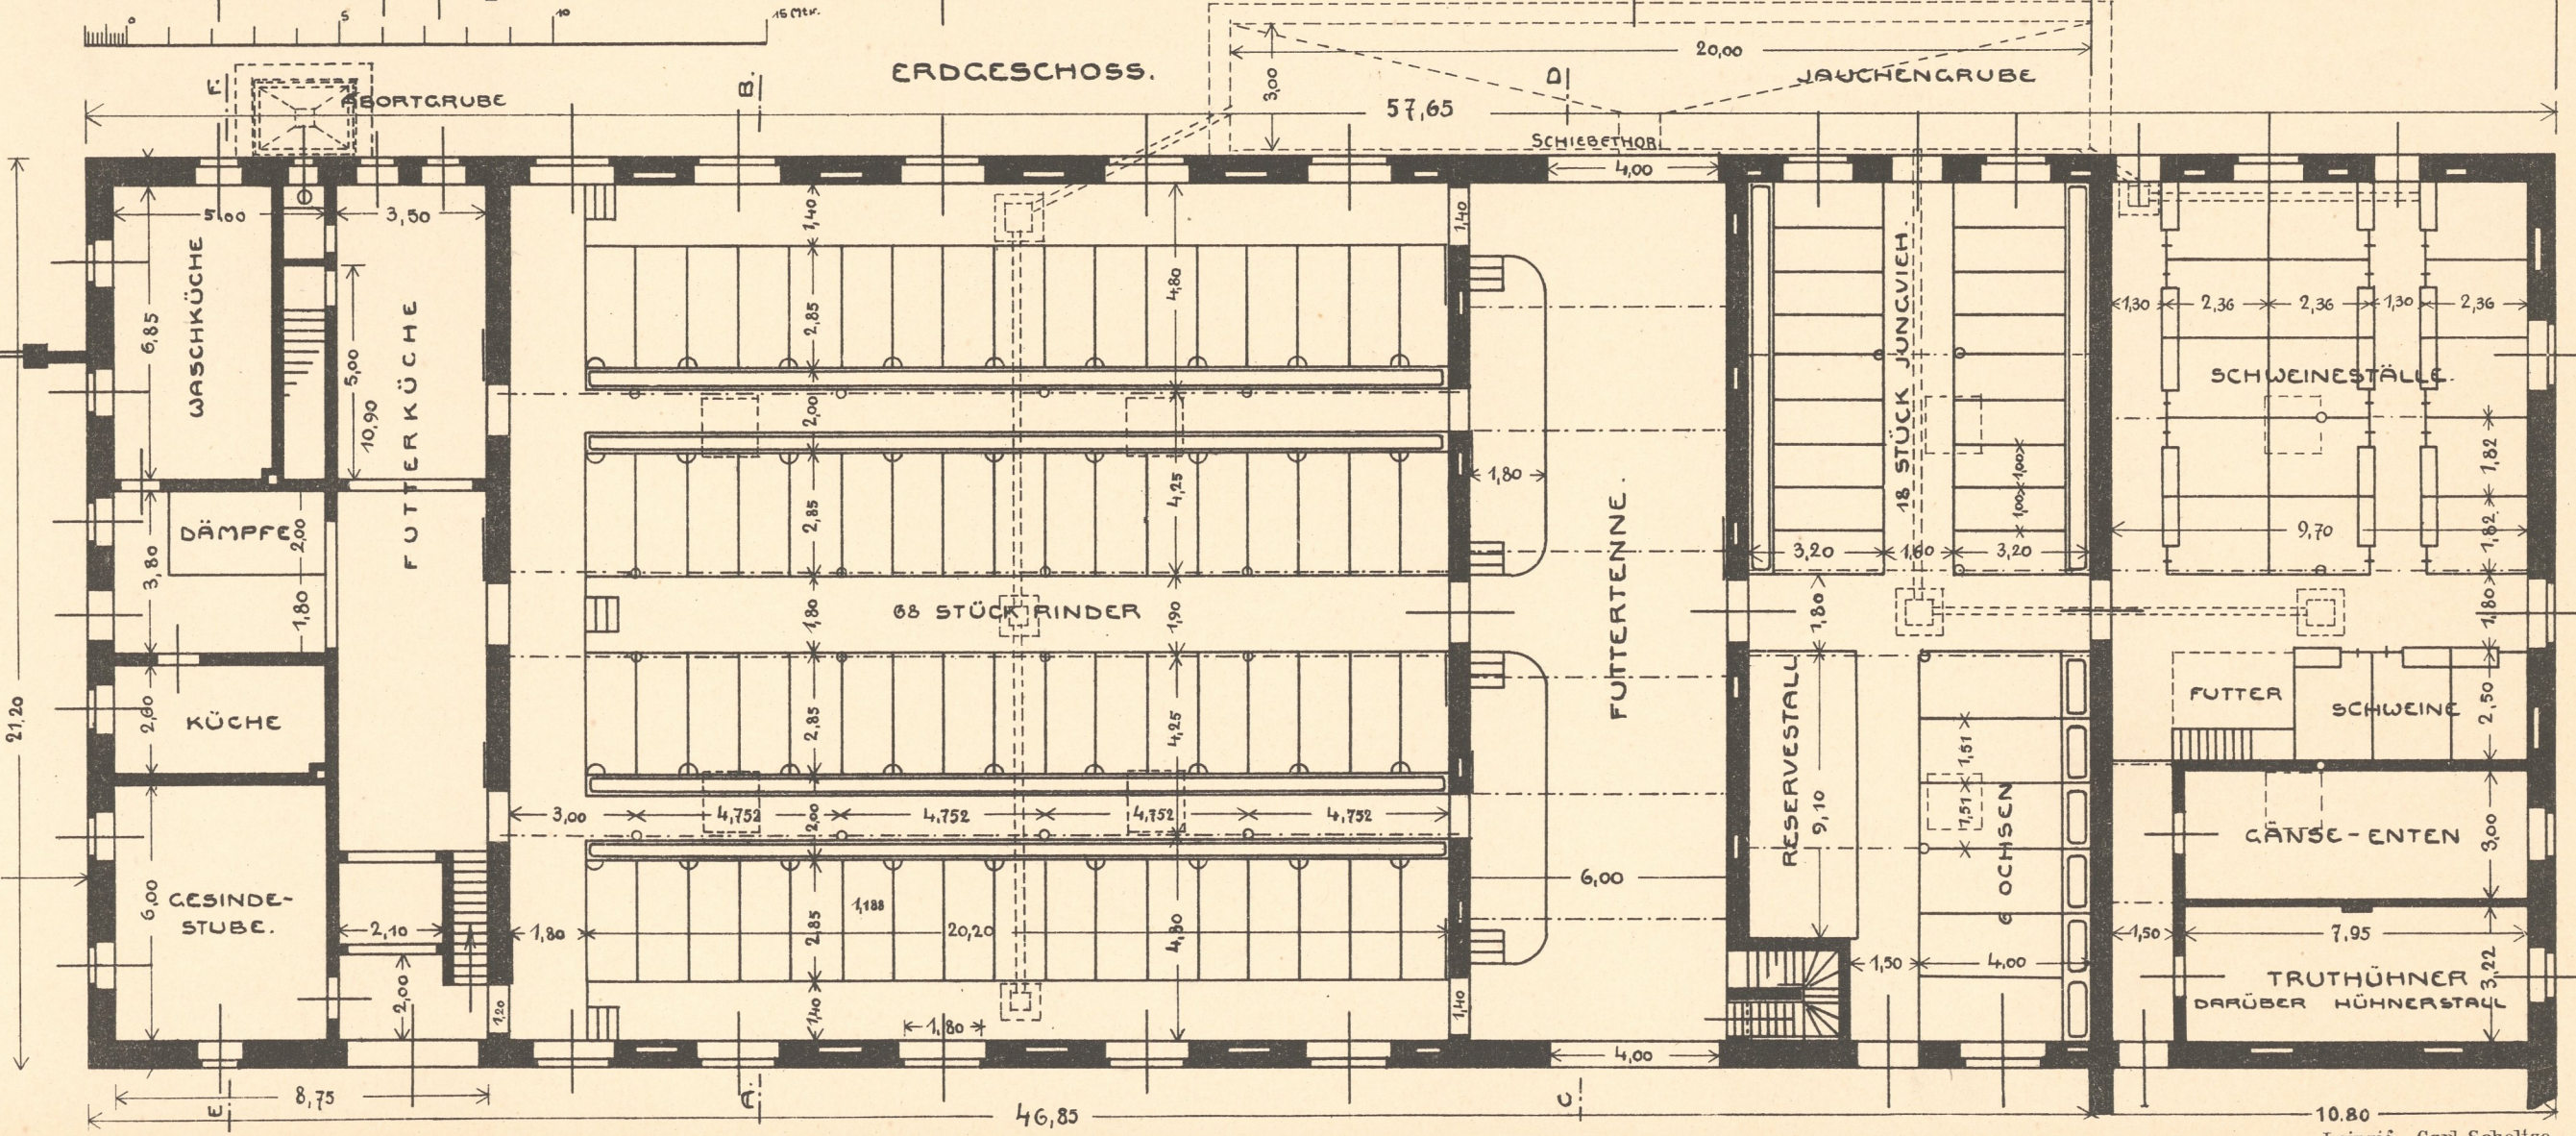



STALLGEBÄUDE
DES HERRN
RITTERGÜTSBESITZER
ERWIN HELD
IN
MITTELODERWITZ.

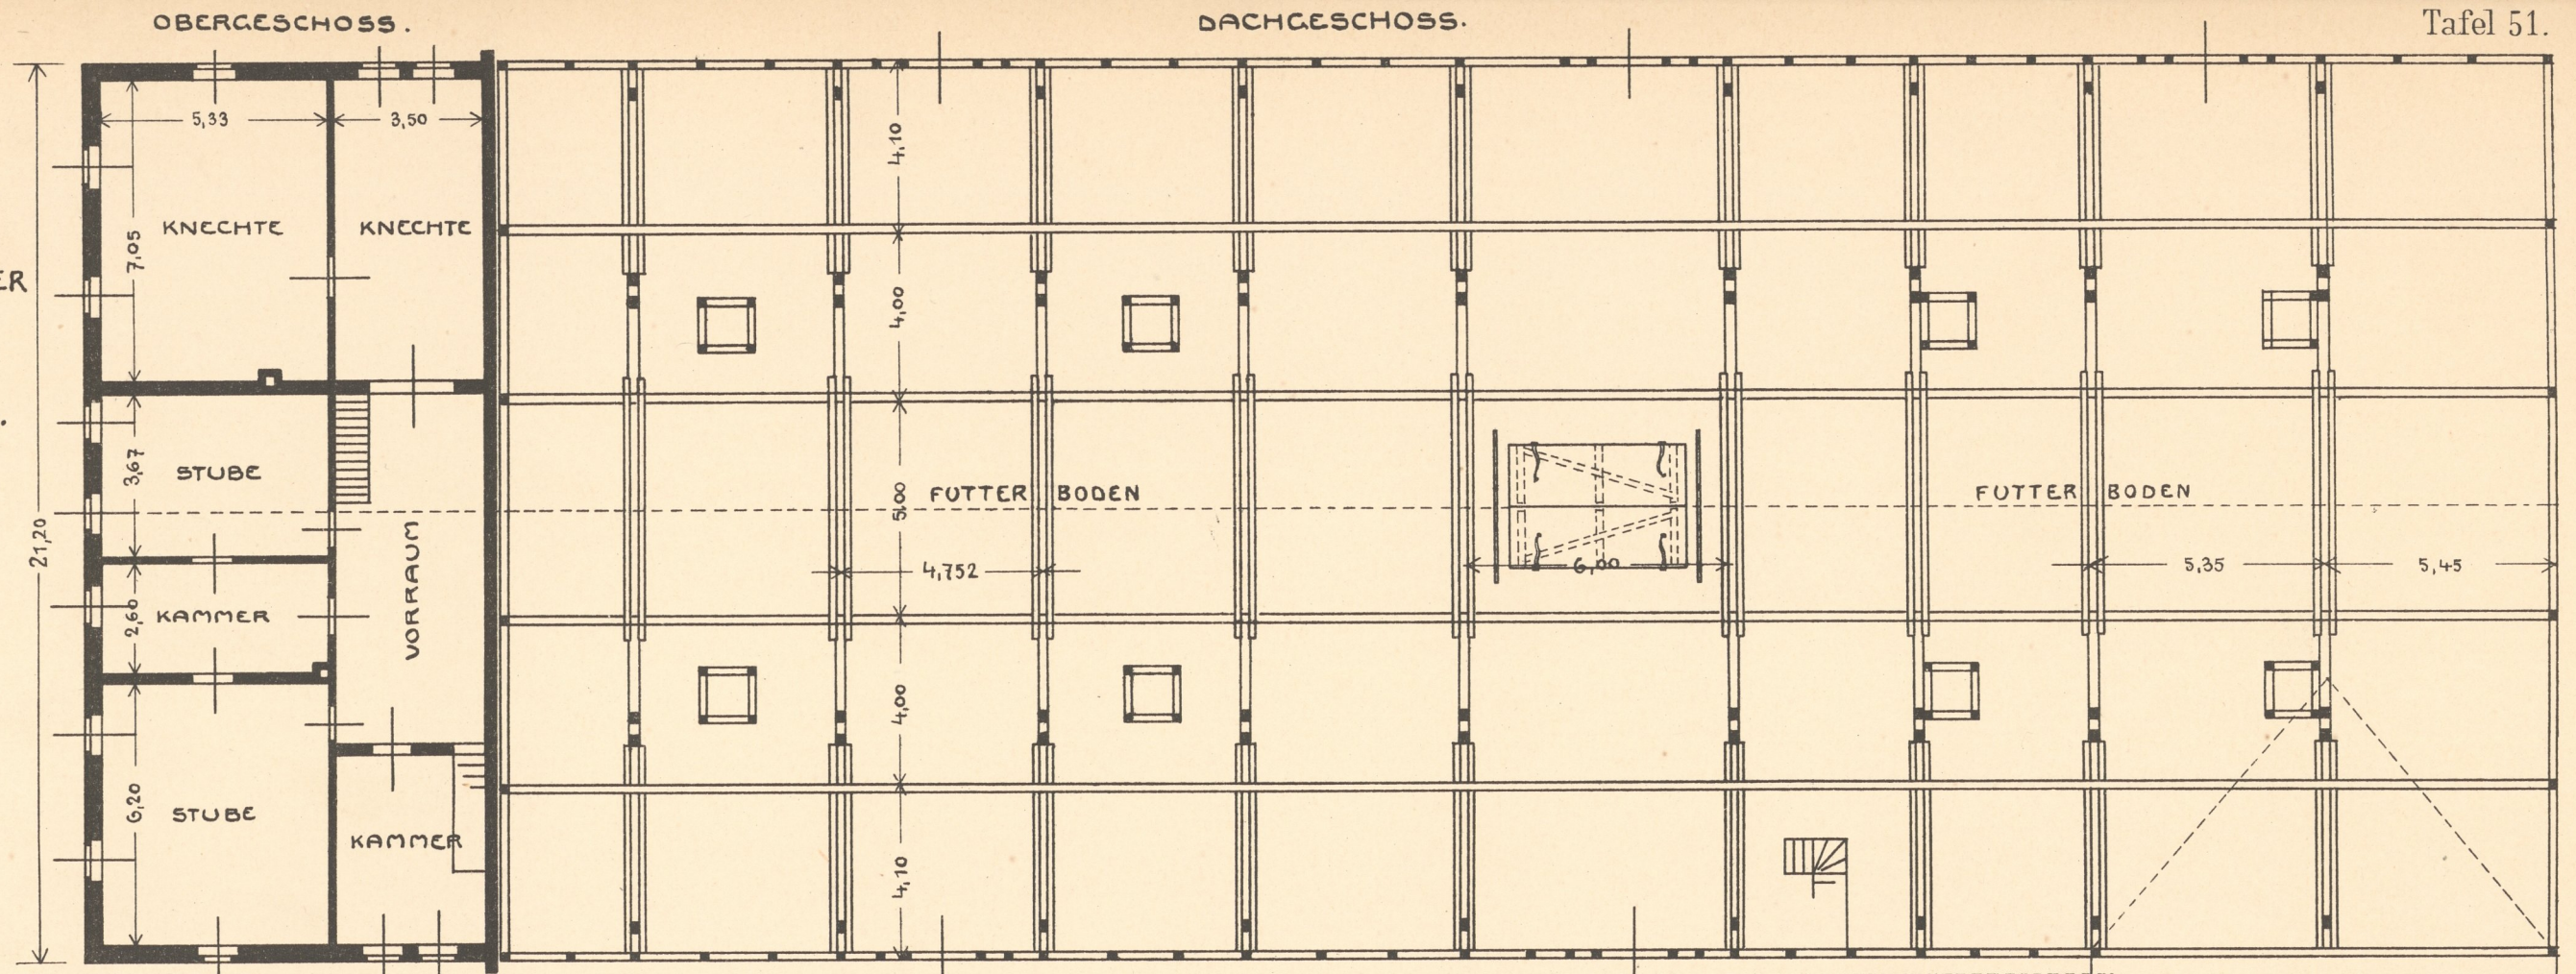

STALLGEBÄUDE

DES HERRN RITTERGUTSBESITZER ERWIN HELD IN MITTELODERWITZ.

LÄNGENSCHNITT

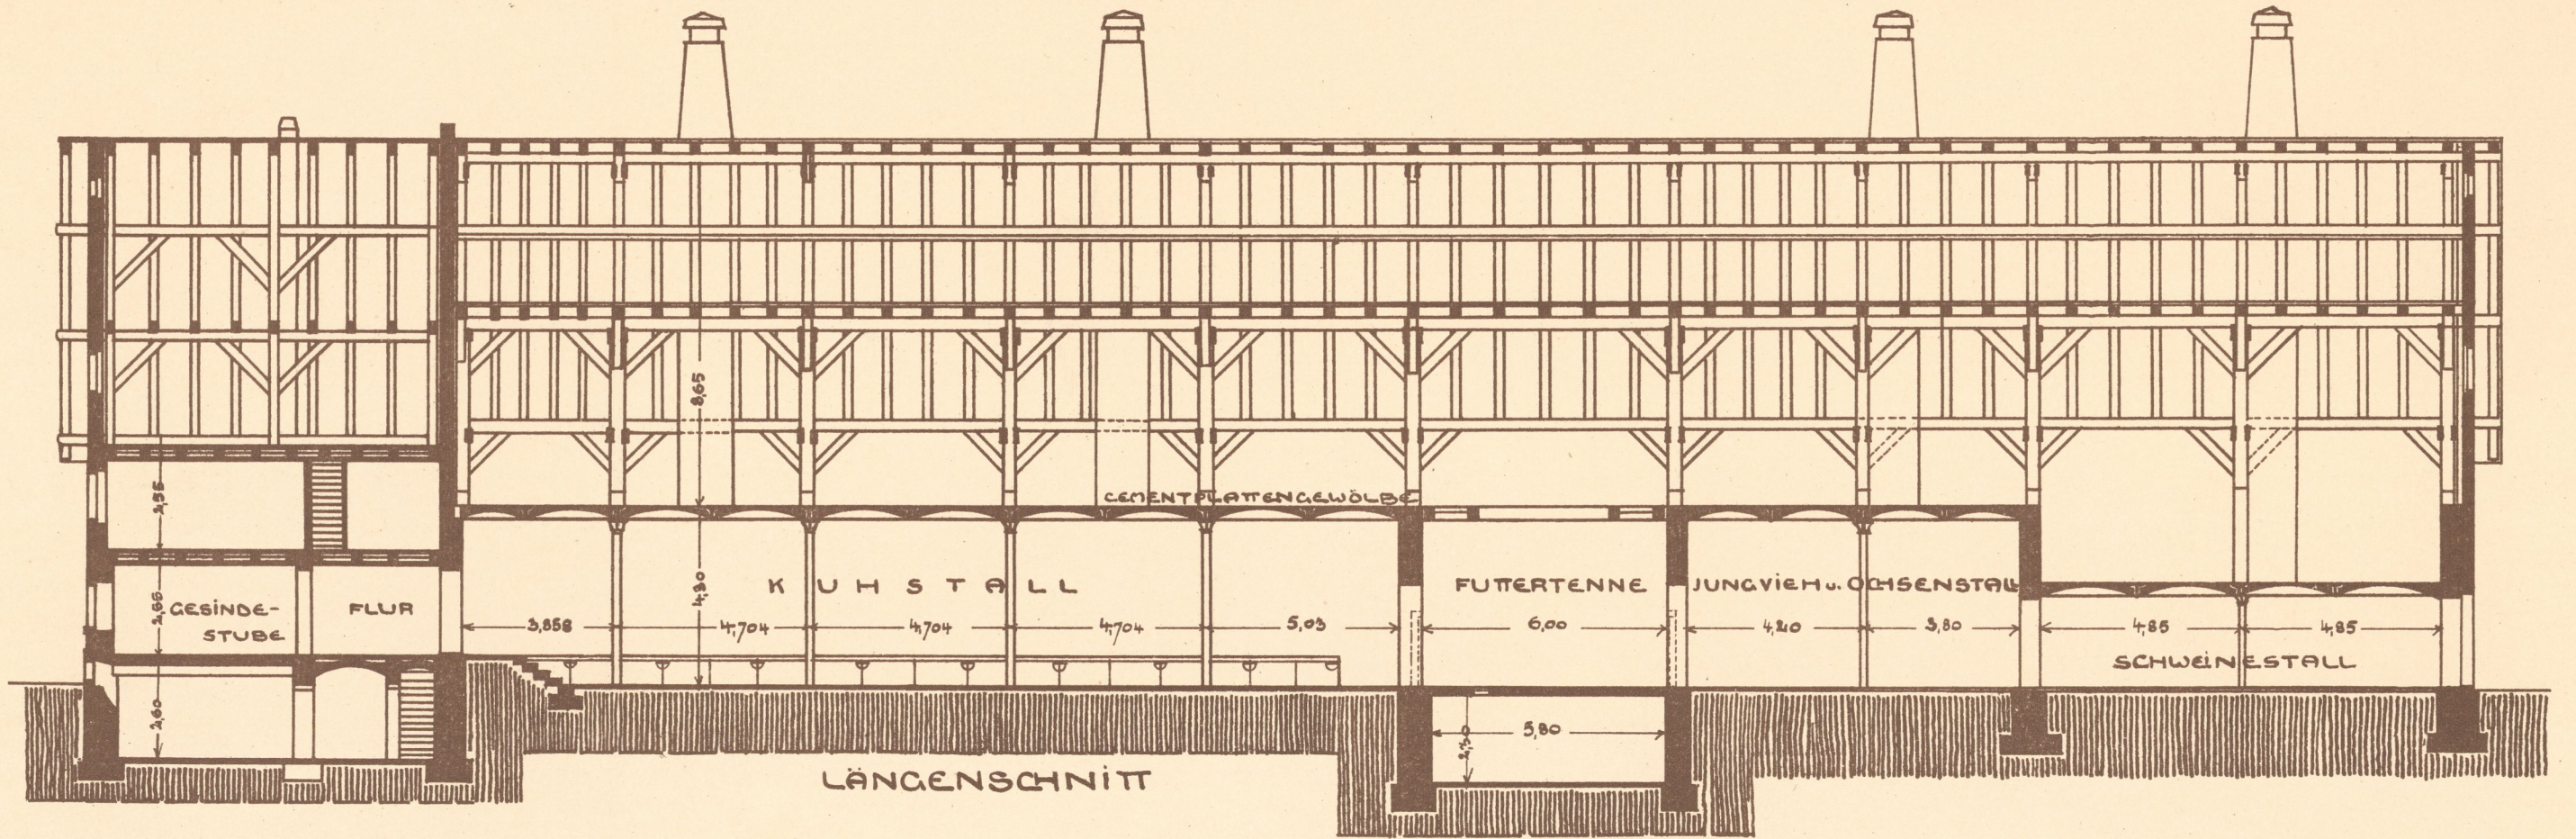

LÄNGENSCHNITT

HOFANSICHT

