

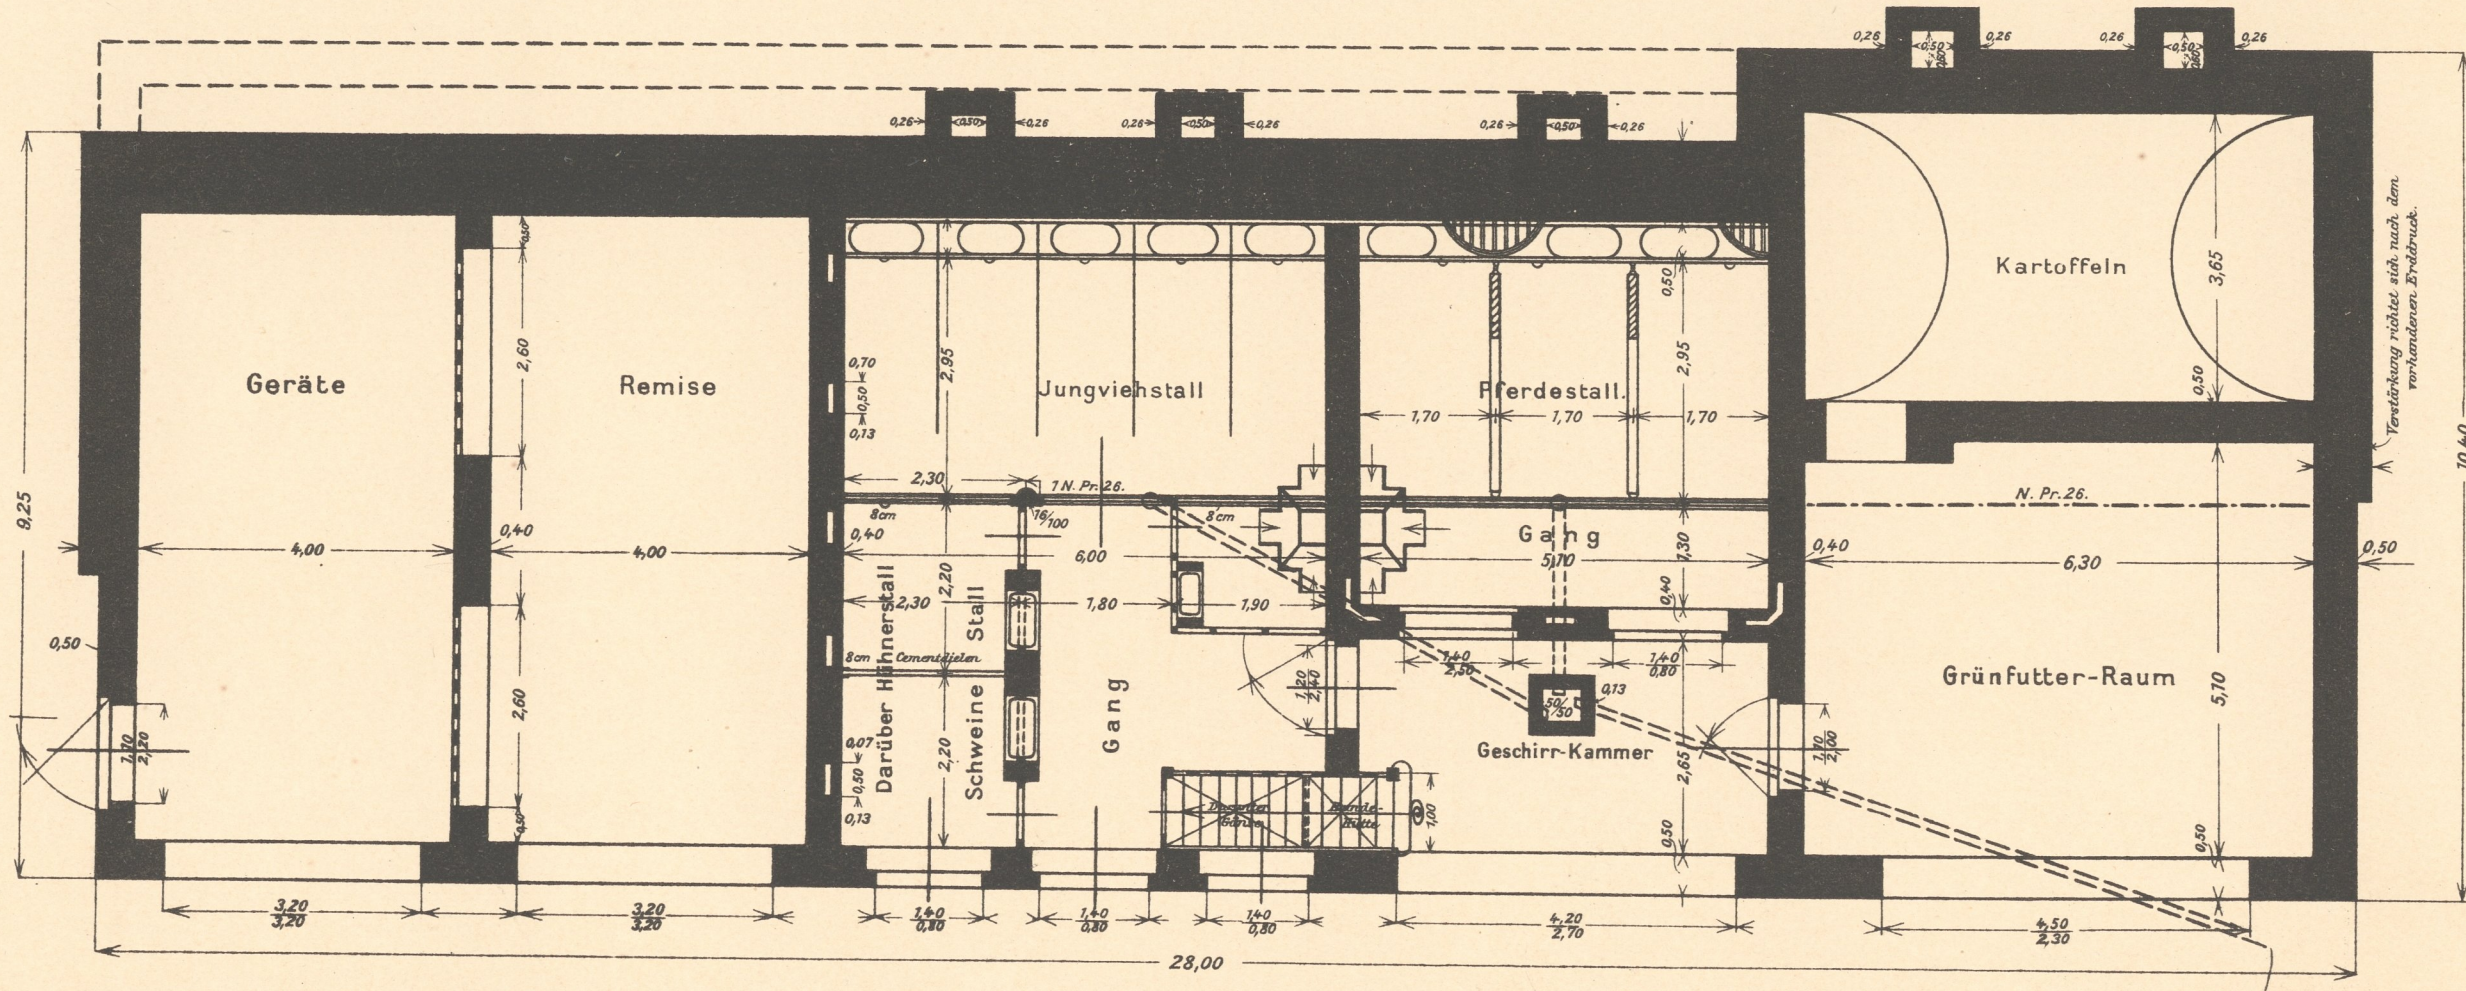



STALL- UND REMISENGEBÄUDE
 FÜR HERRN GUTSBESITZER RICH. KLÖTZER IN PÖHLAU B/ ZWICKAU.
 (ENTWURF.)

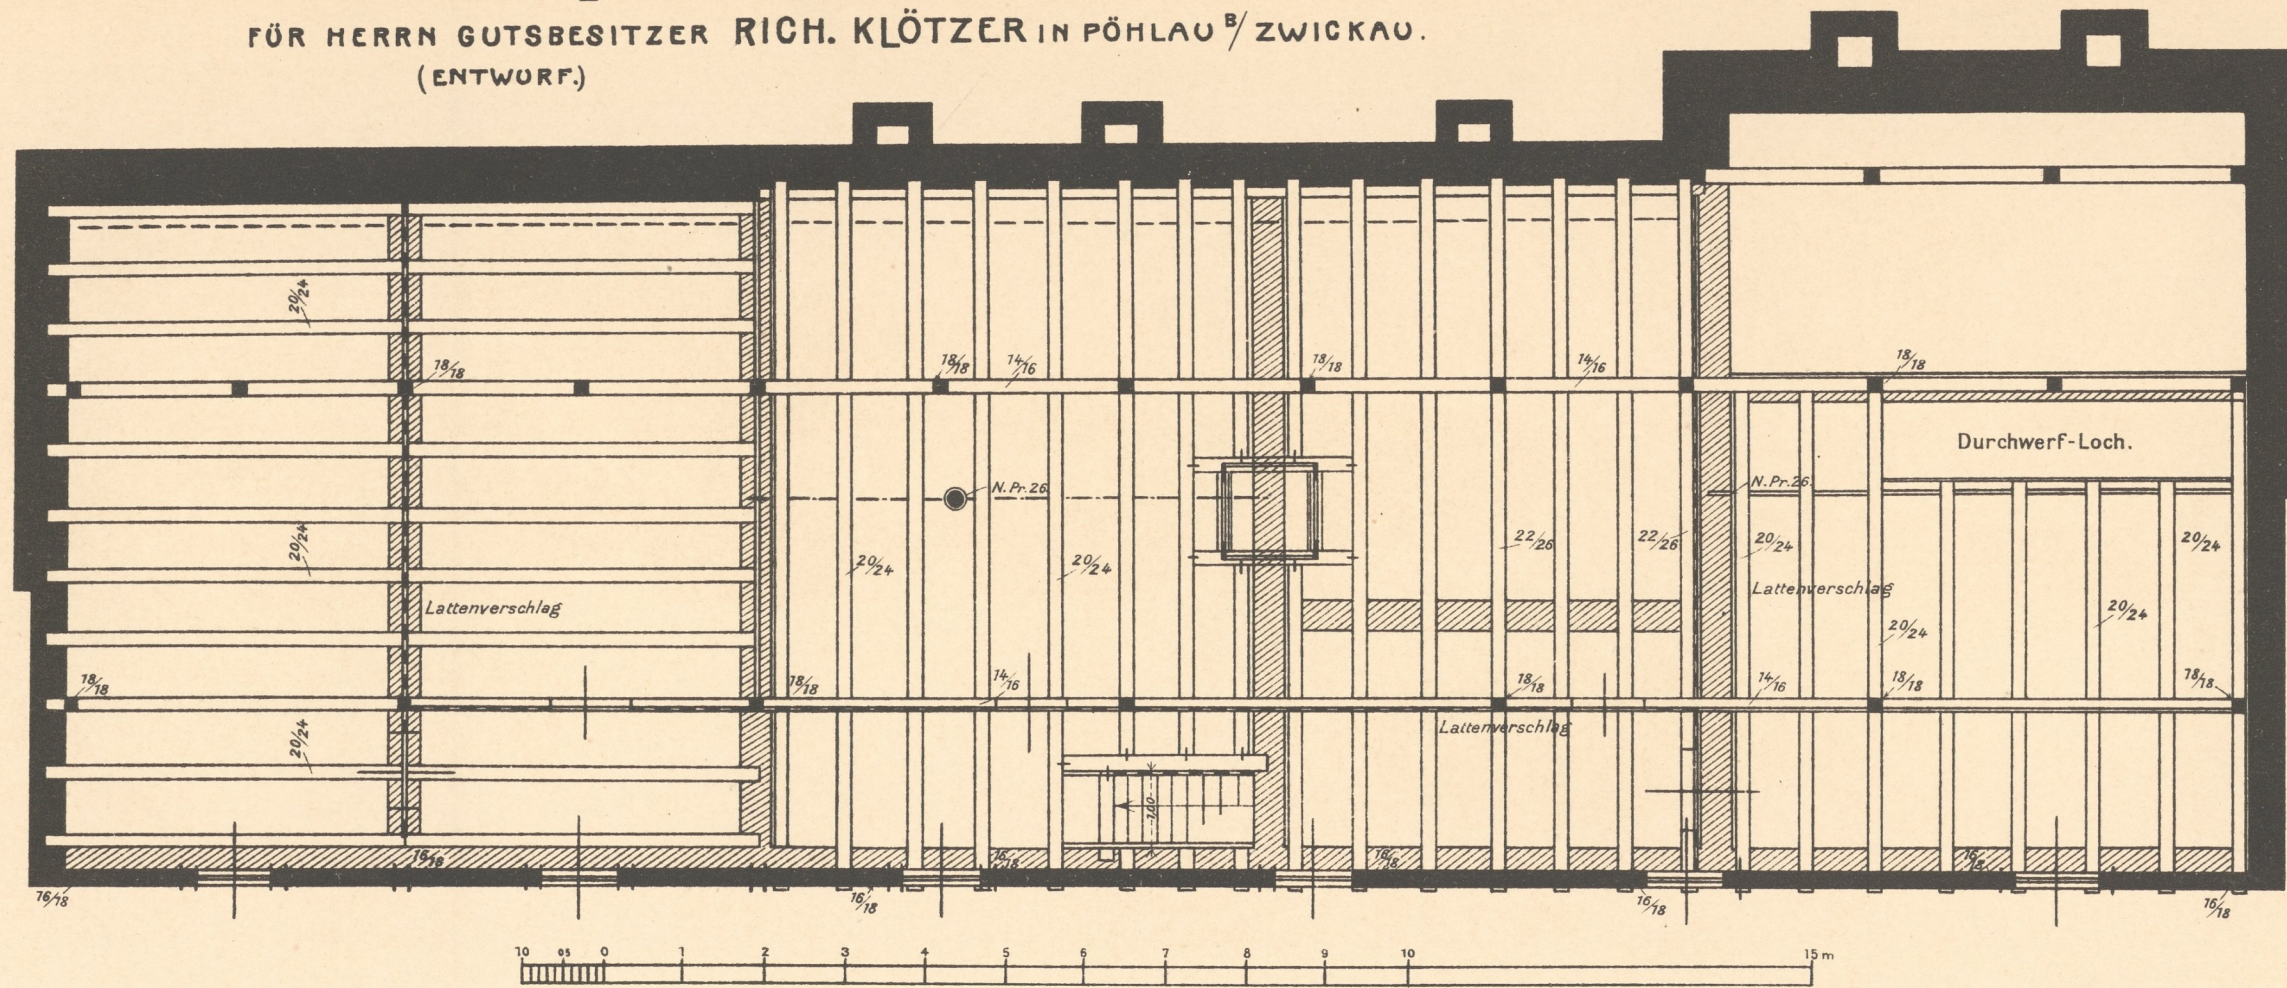


STALL-UND
 REMISENGEBÄUDE
 FÜR HERRN GUTSBESITZER
 RICH. KLÖTZER
 IN
 PÖHLAU B/ ZWICKAU.
 (ENTWURF)

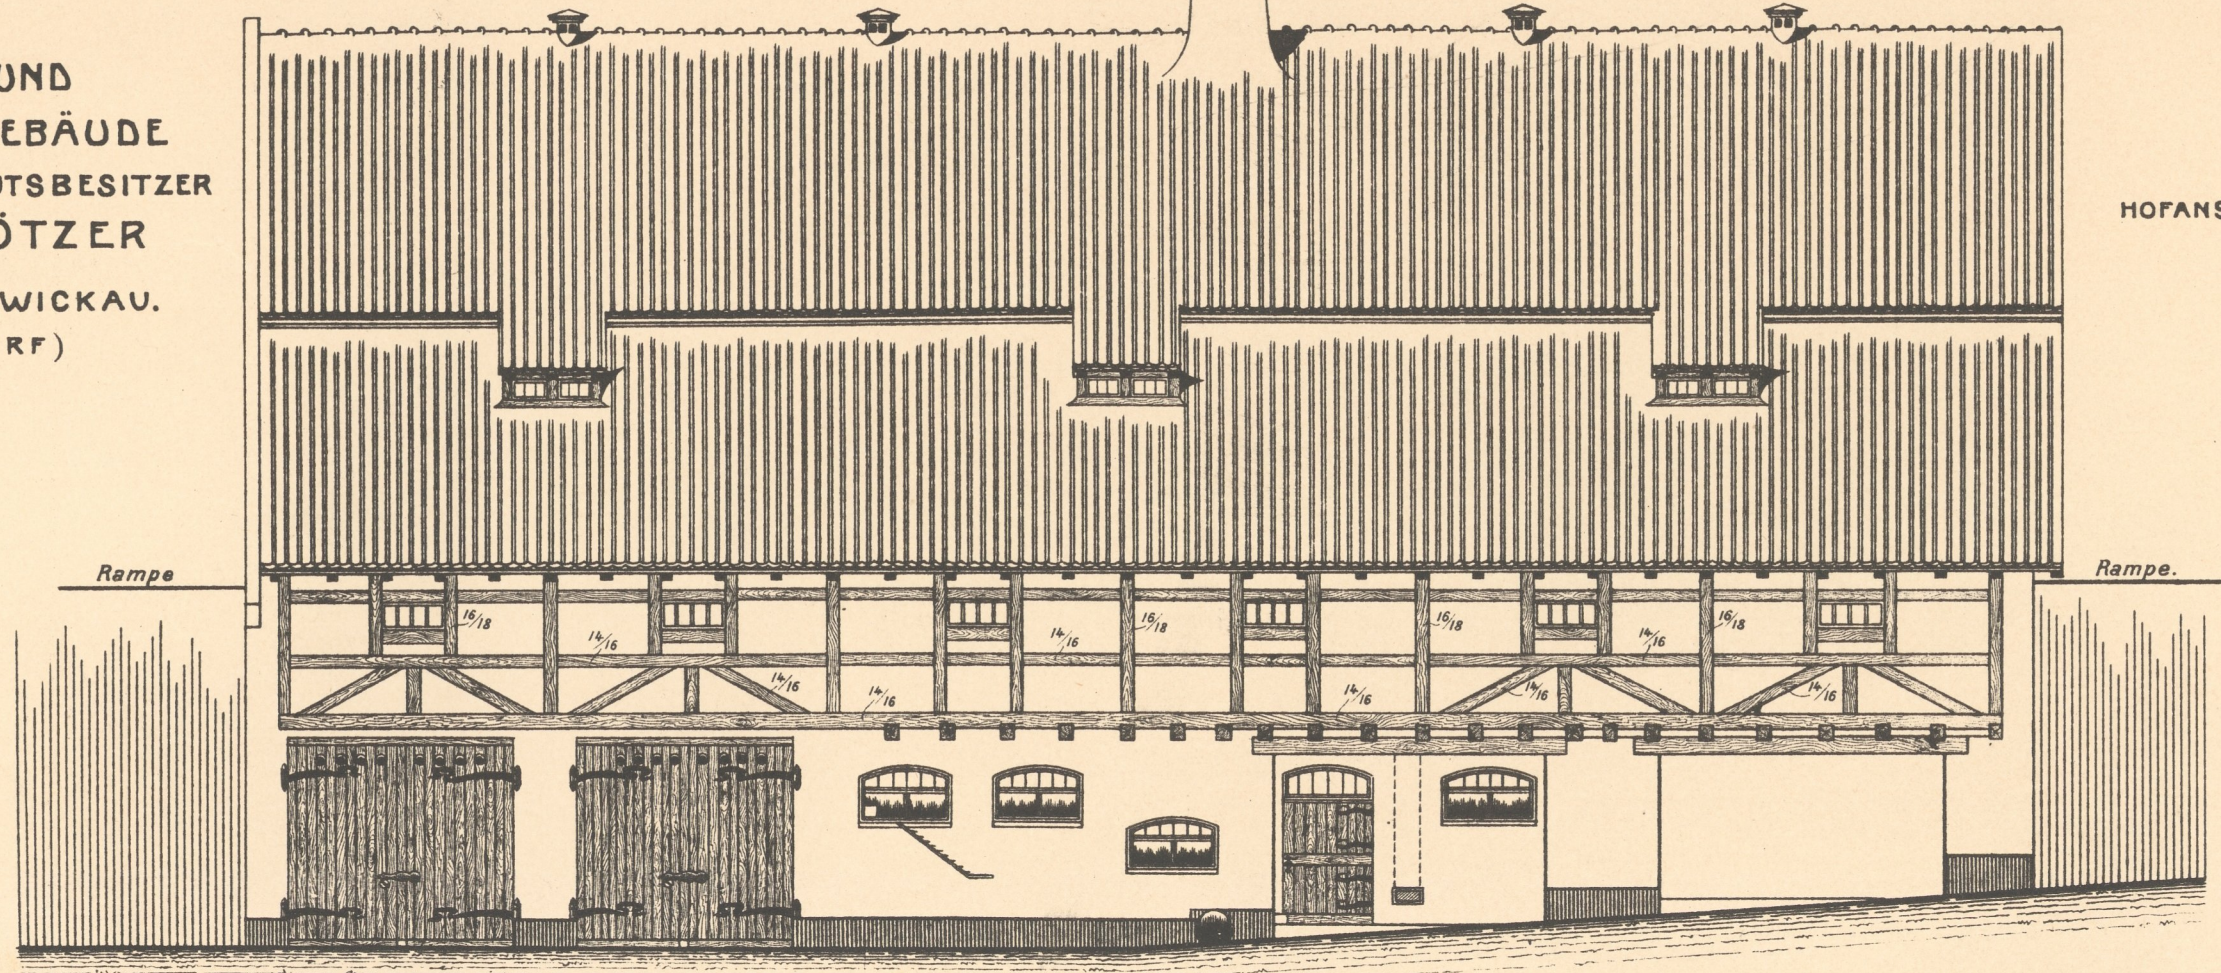


HOFANSICHT.

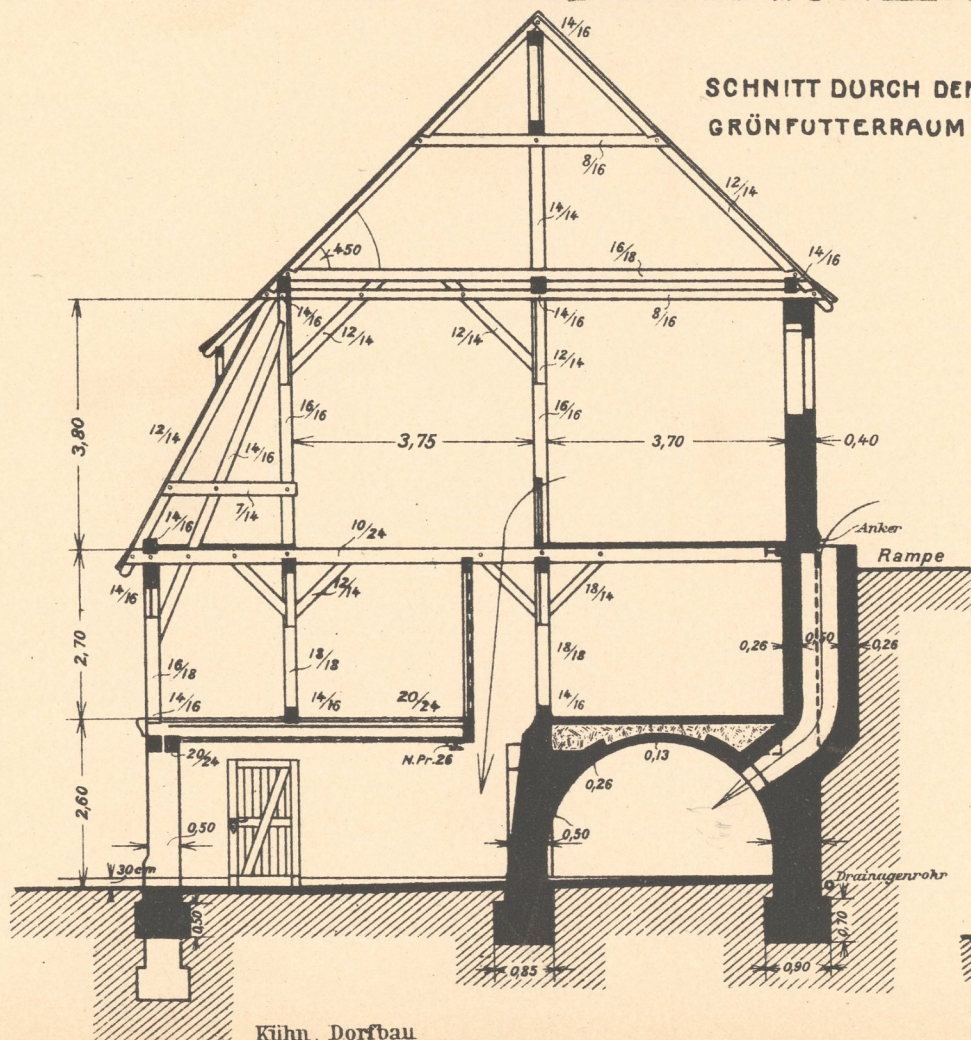

SCHNITT DURCH DEN GRÜNFÜTERRAUM

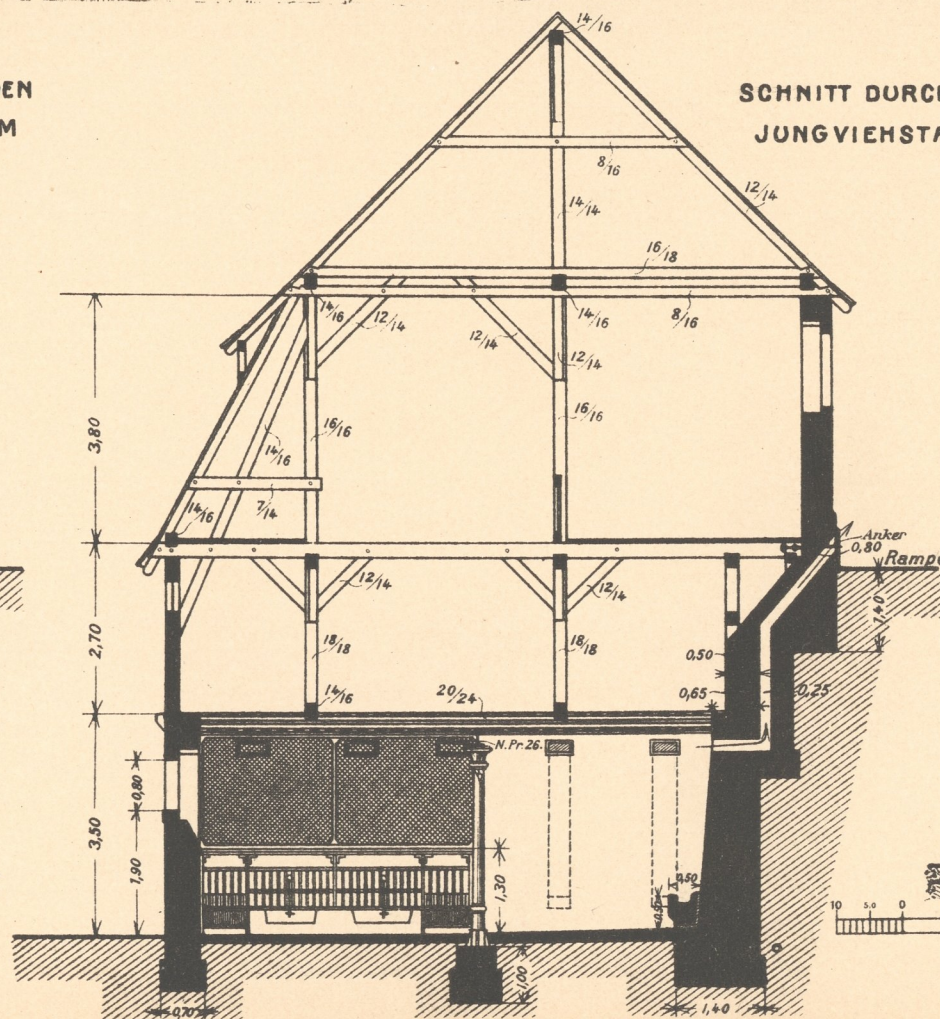

SCHNITT DURCH DEN JUNGVIEHSTALL

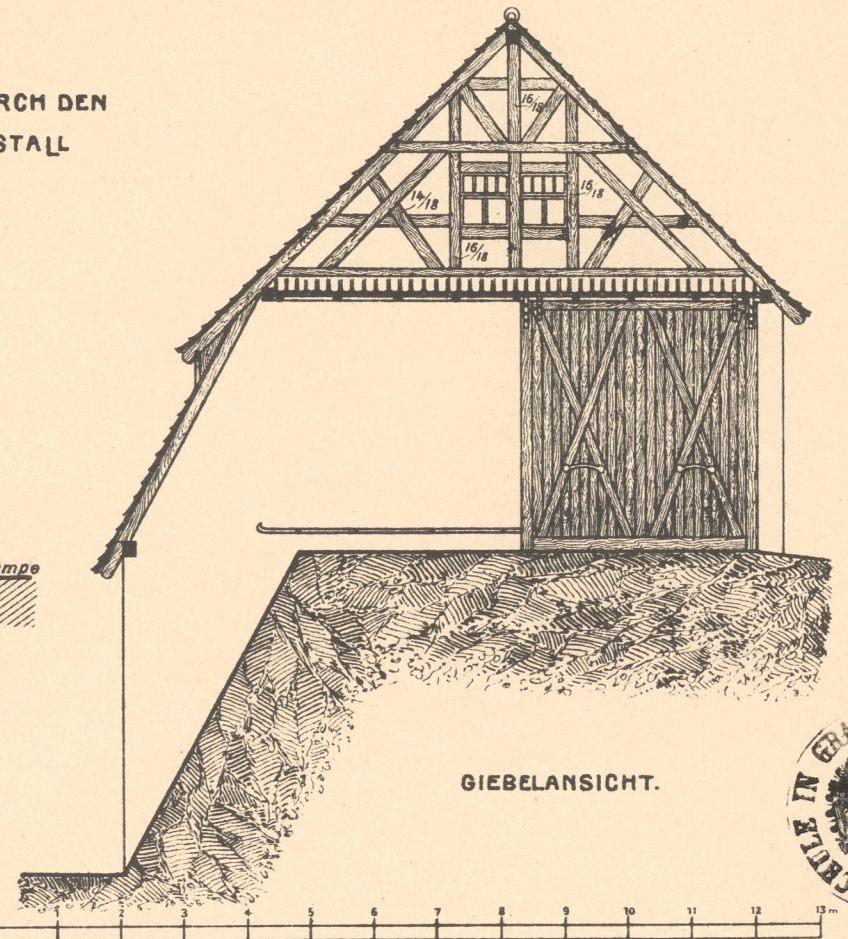

GIEBELANSICHT.

