

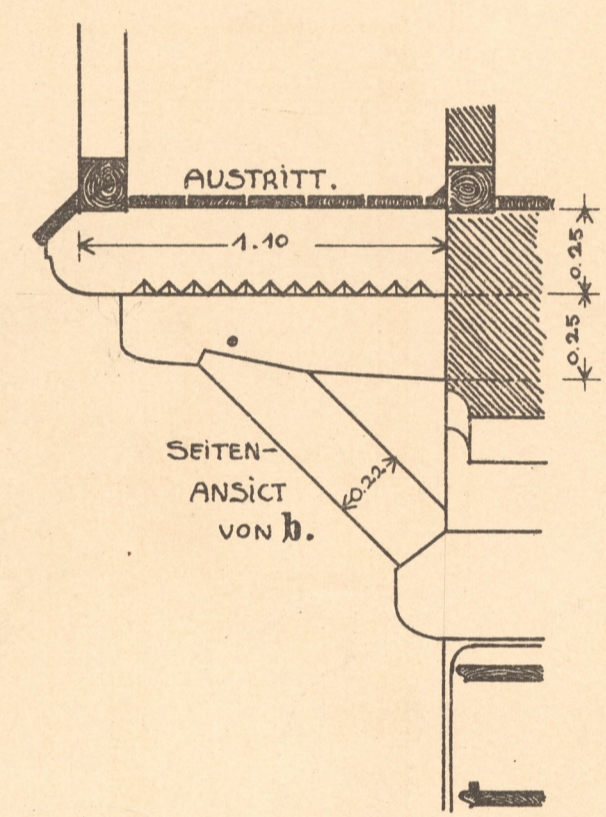
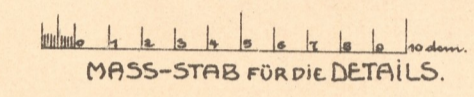
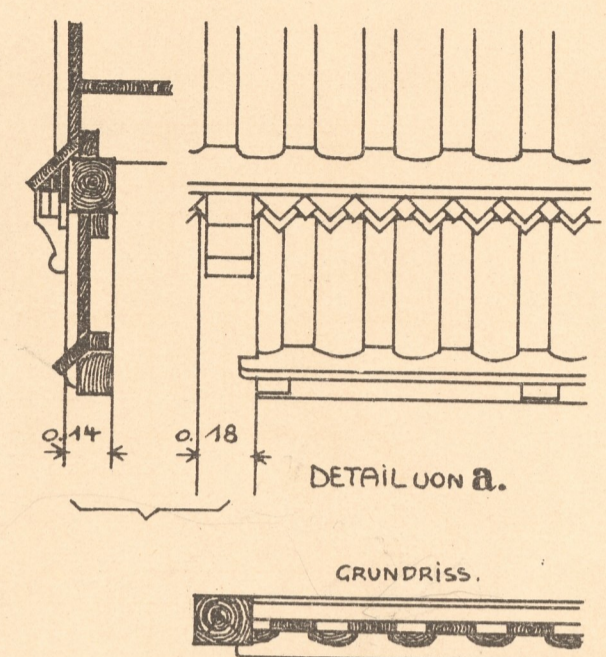


HOFSEITE.

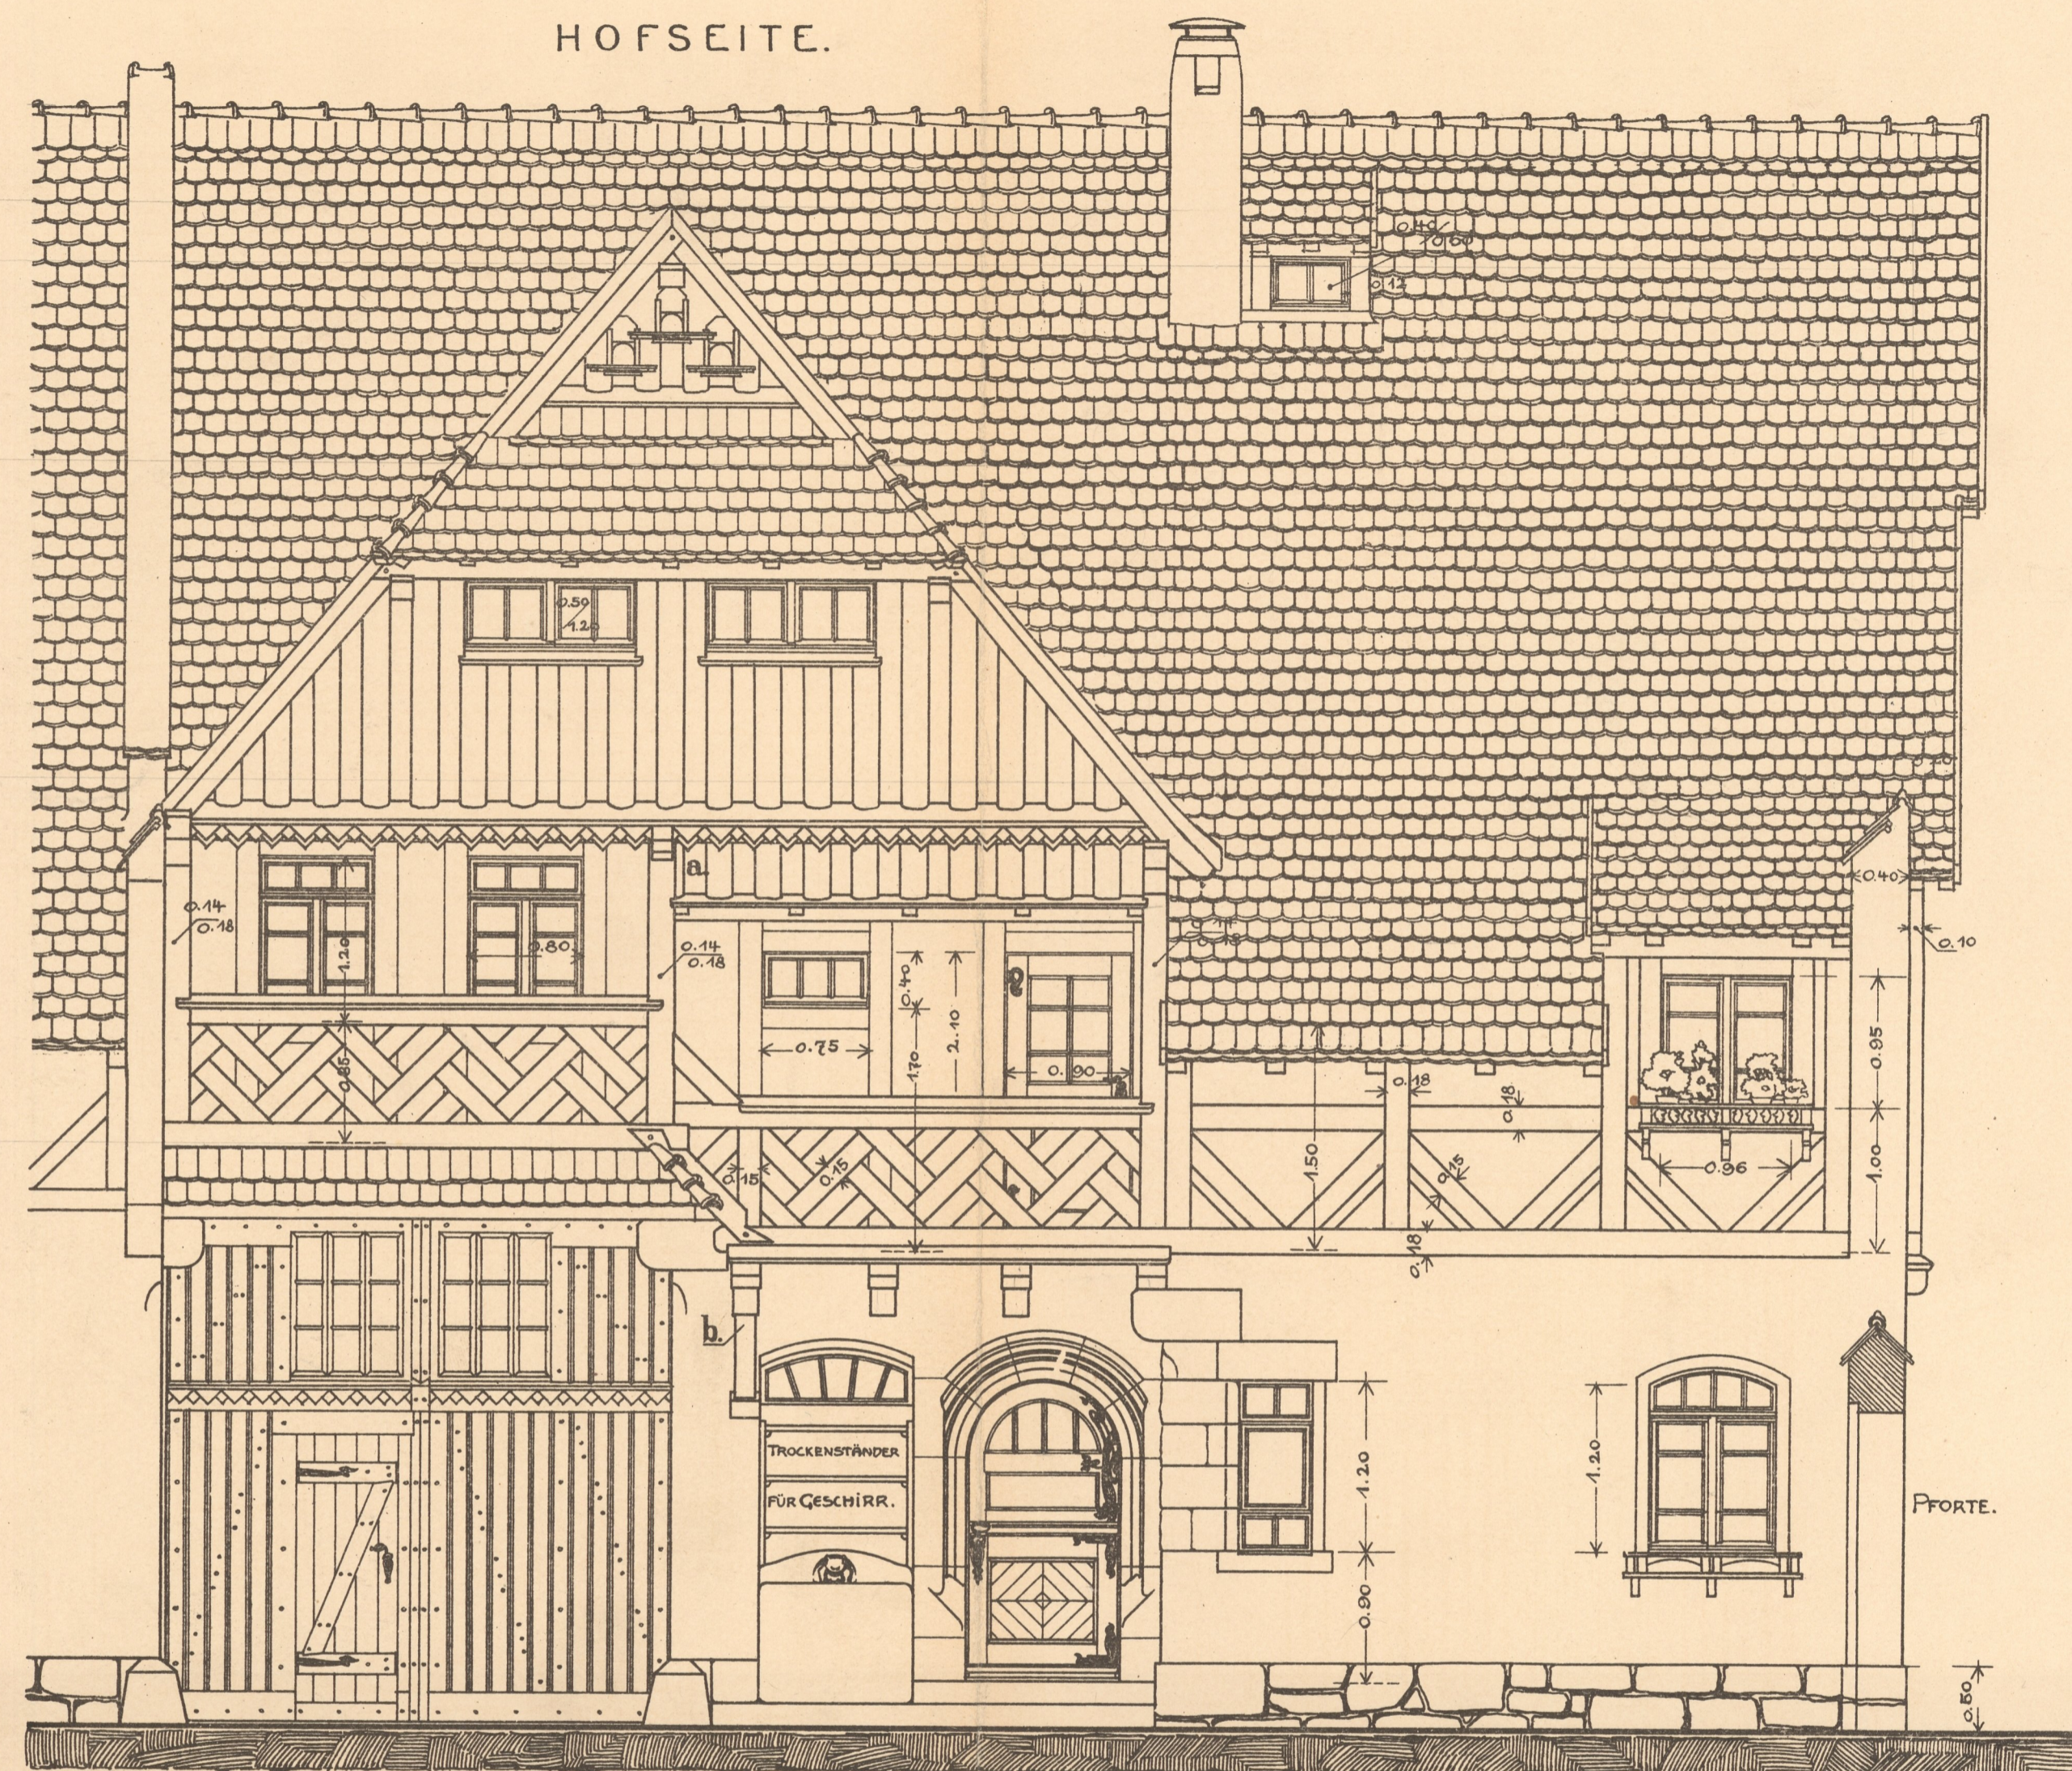

DETAILANSICHT VOM WOHNHAUSE  
DES MUSTERGEHÖFTES DER DEUTSCHEN BAUAUSSTELLUNG  
DRESDEN 1900.

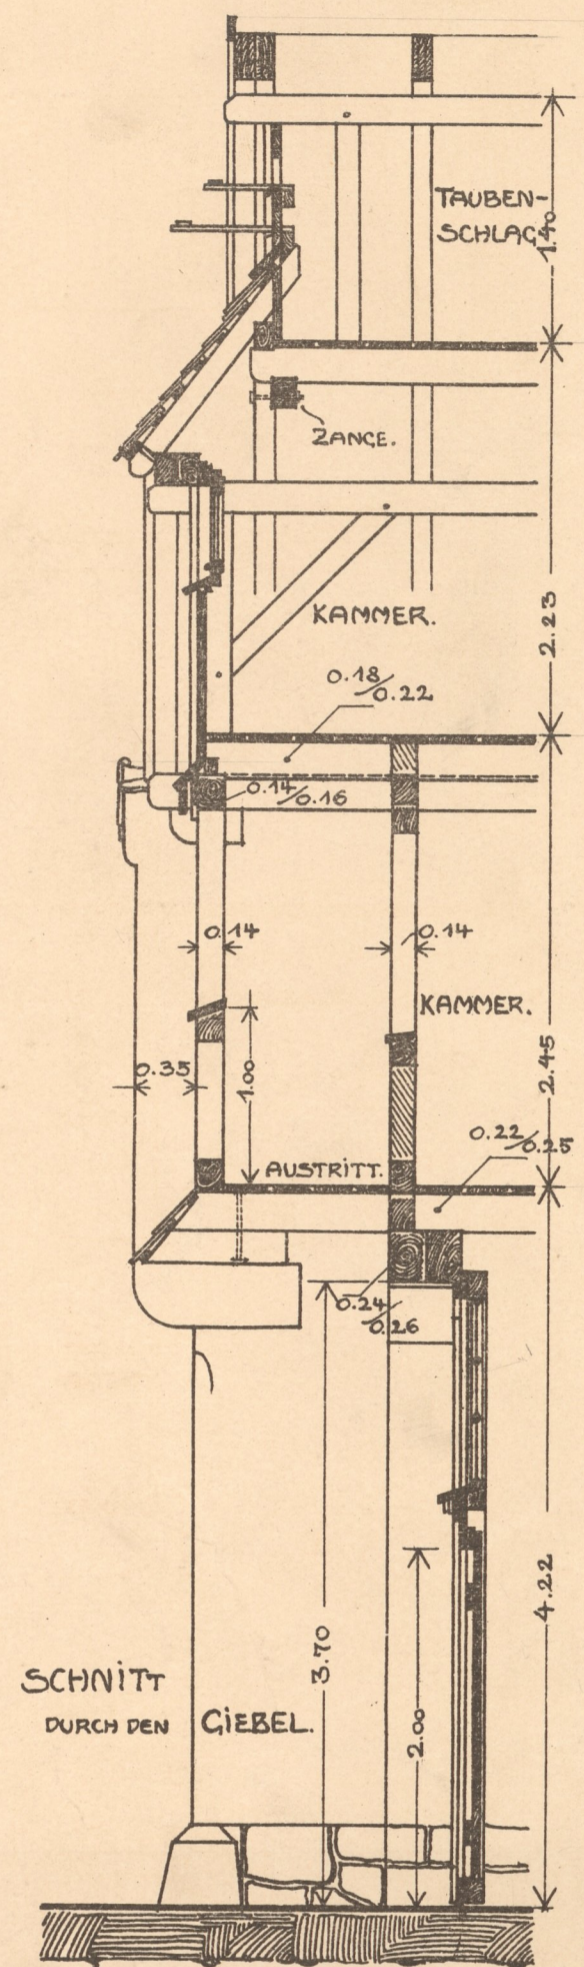