

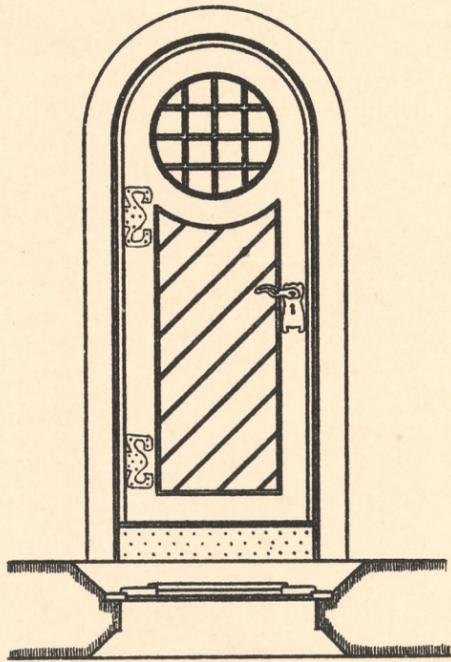


KAPELLE FÜR PANNEWITZ BEI BAUTZEN

Tafel 10.

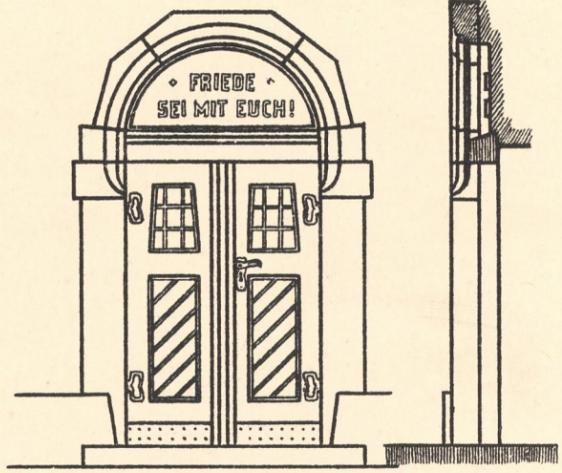


NEBENEINGANG

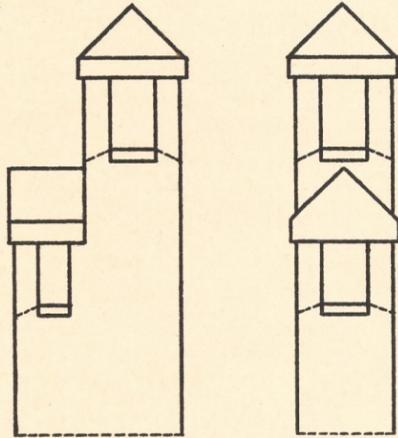


HAUPTINGANG

GRUNDRISS VOM OBERGESCHOSS



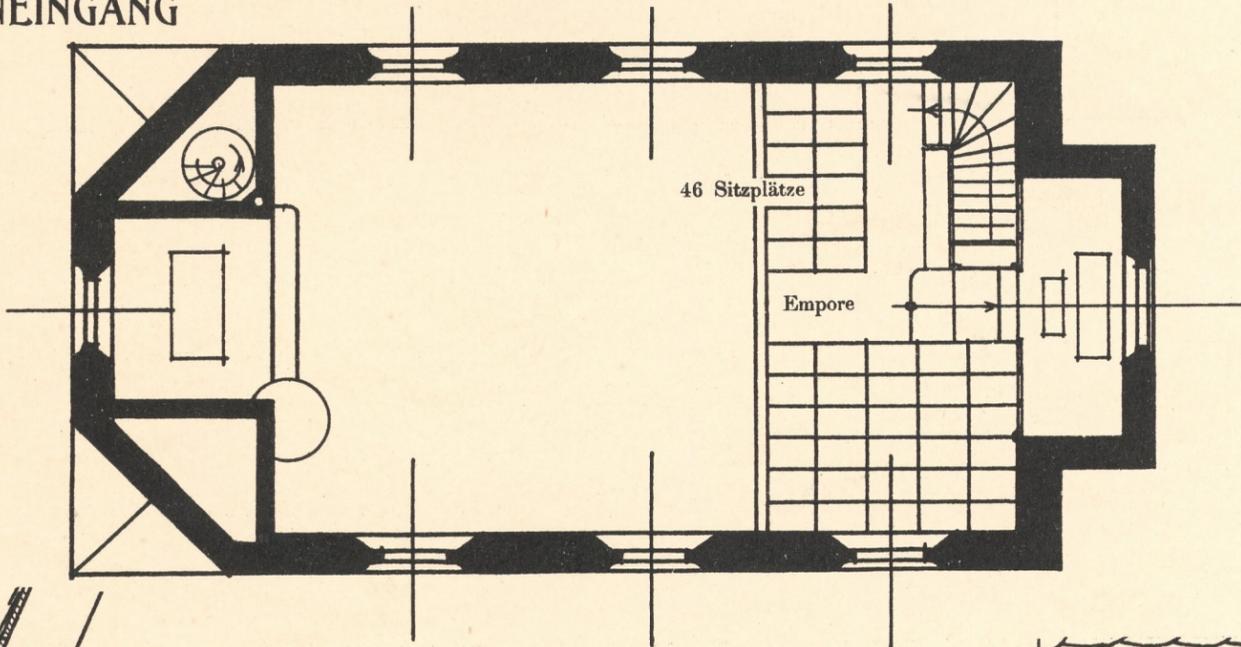


Baukosten:


1130 cbm umbauter Raum à cbm Mk. 15,66 = Mk. 17700
 Turm, Zuschlag = Mk. 300
 Mk. 18000

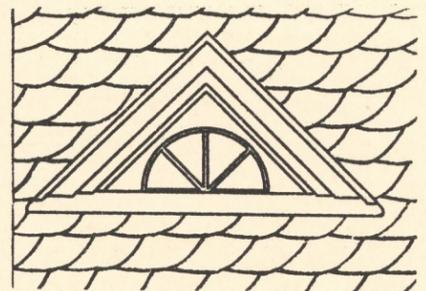



GRUNDRISS VOM ERDGESCHOSS

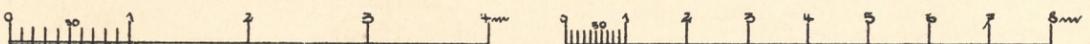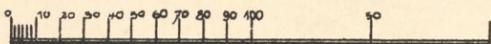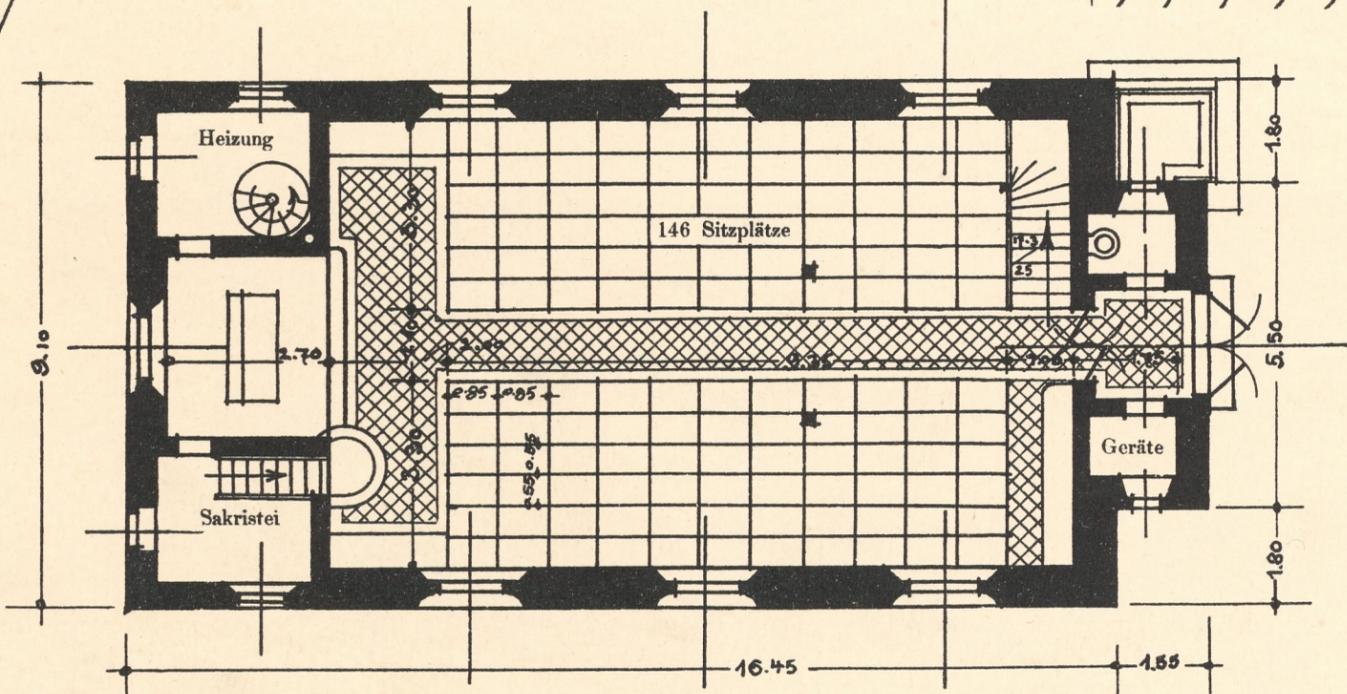

KAPELLE FÜR PANNEWITZ BEI BAUTZEN

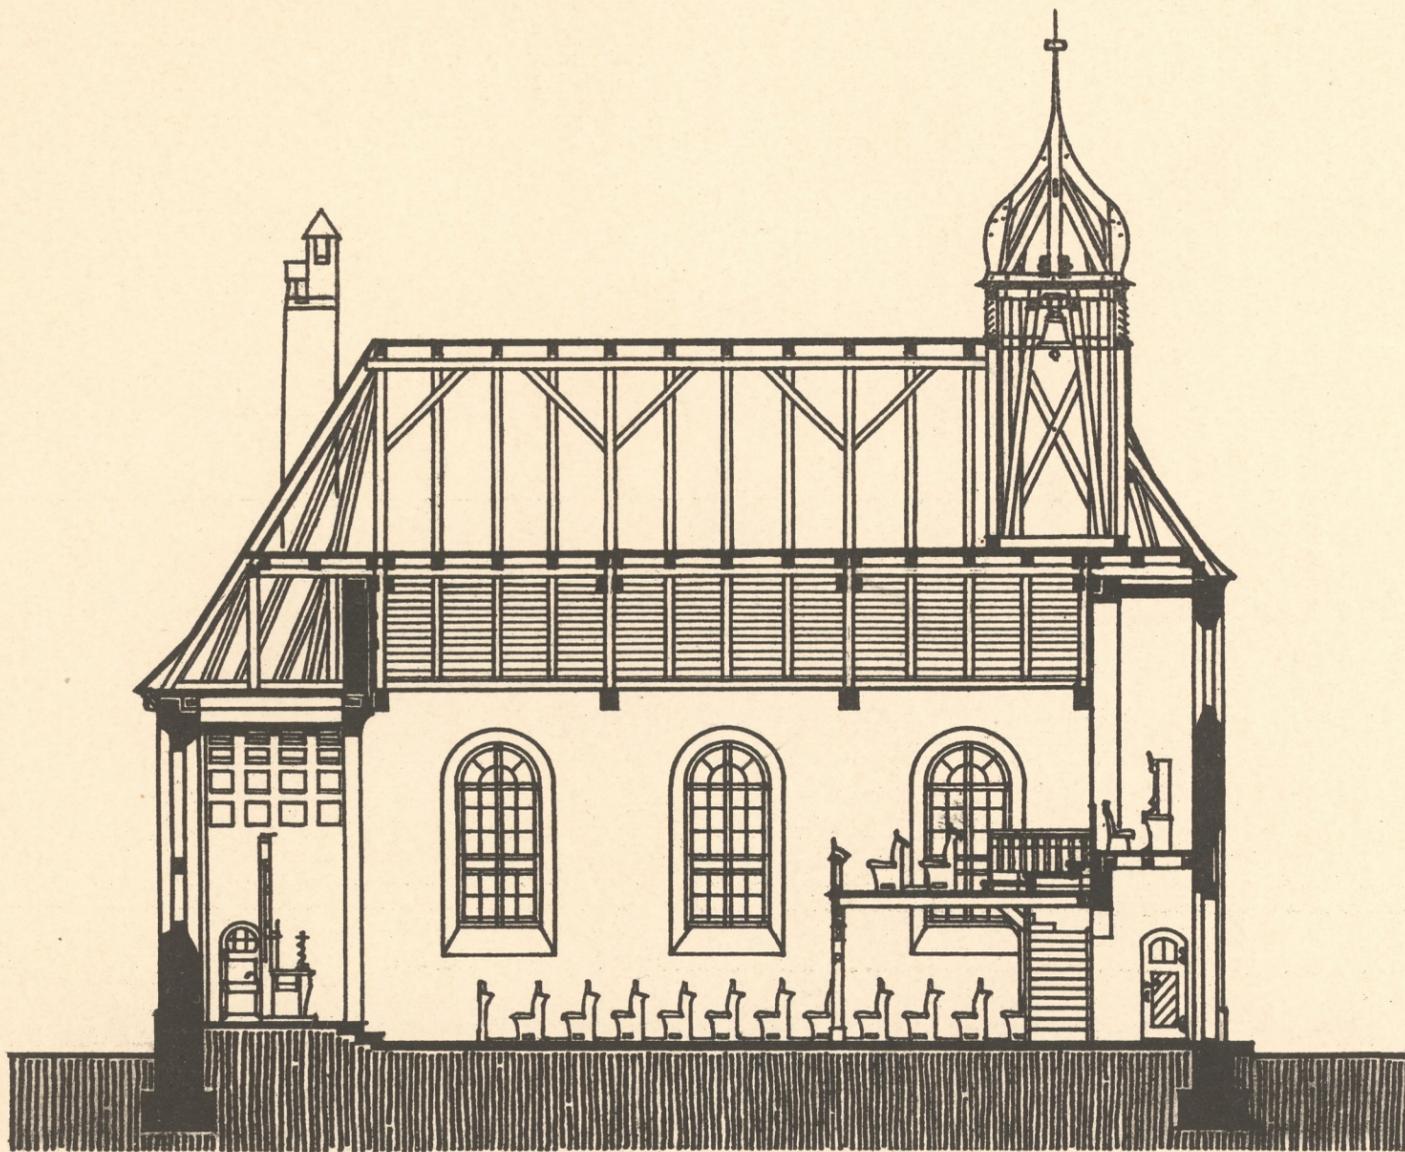

LÄNGSSCHNITT

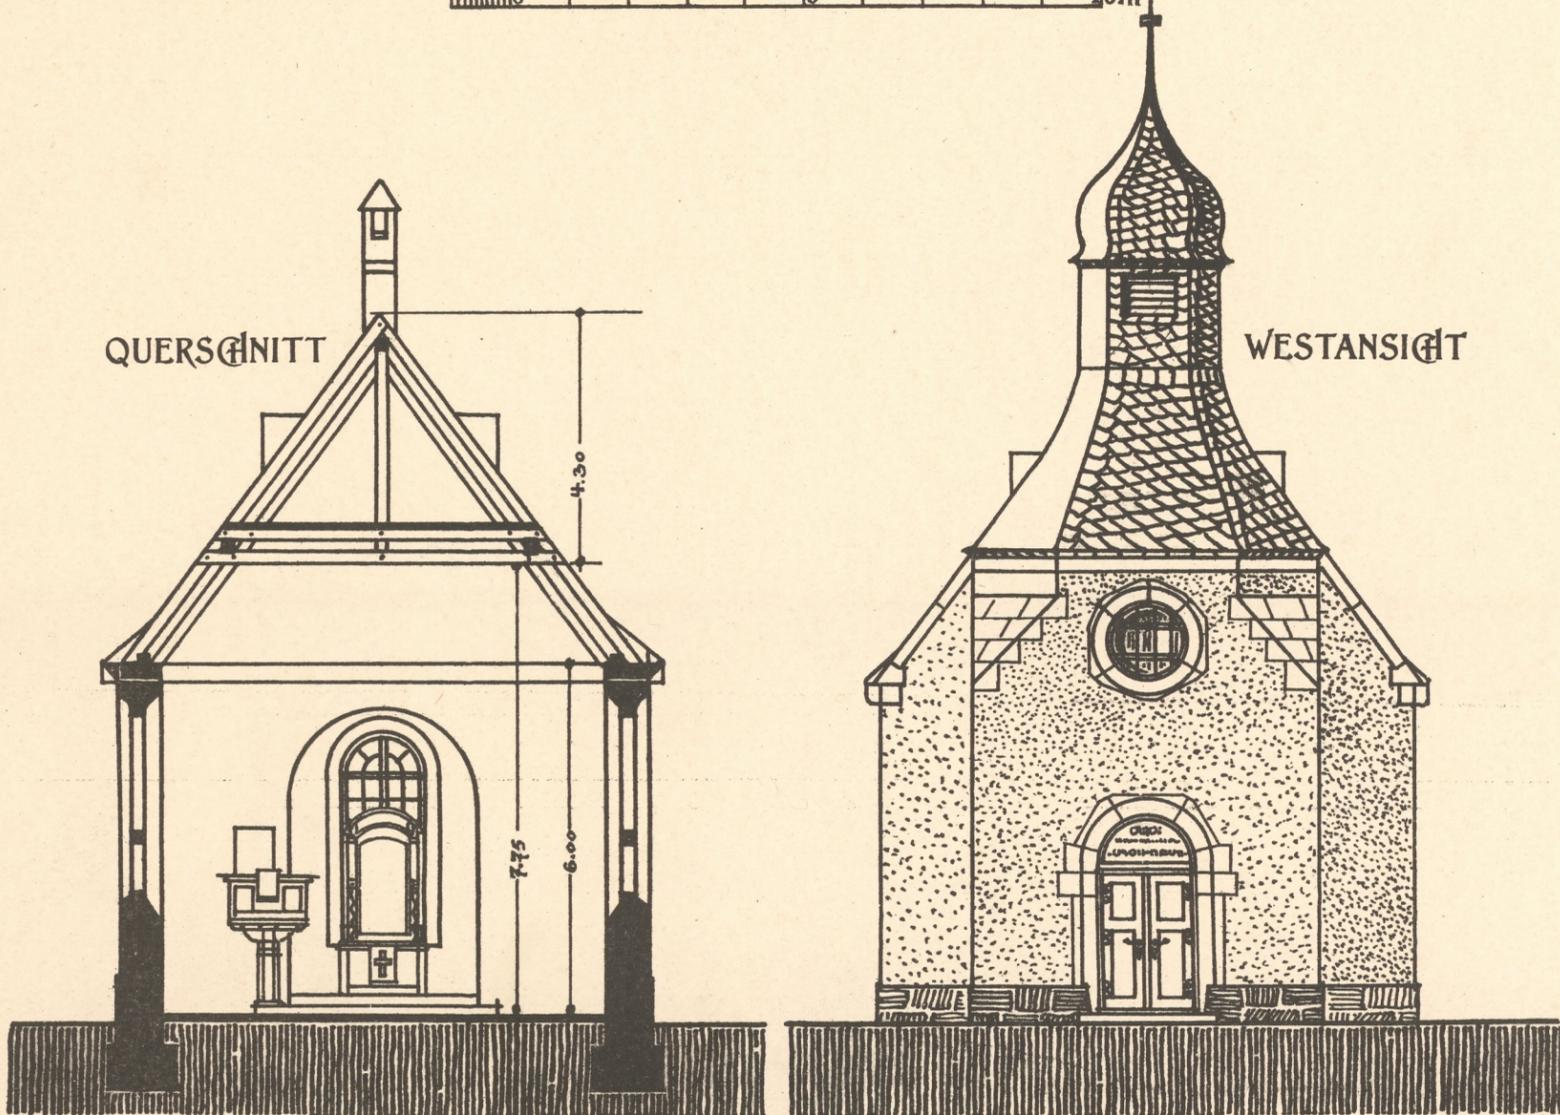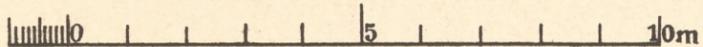


QUERSCHNITT


WESTANSICHT




KAPELLE FÜR PANNEWITZ BEI BAUTZEN

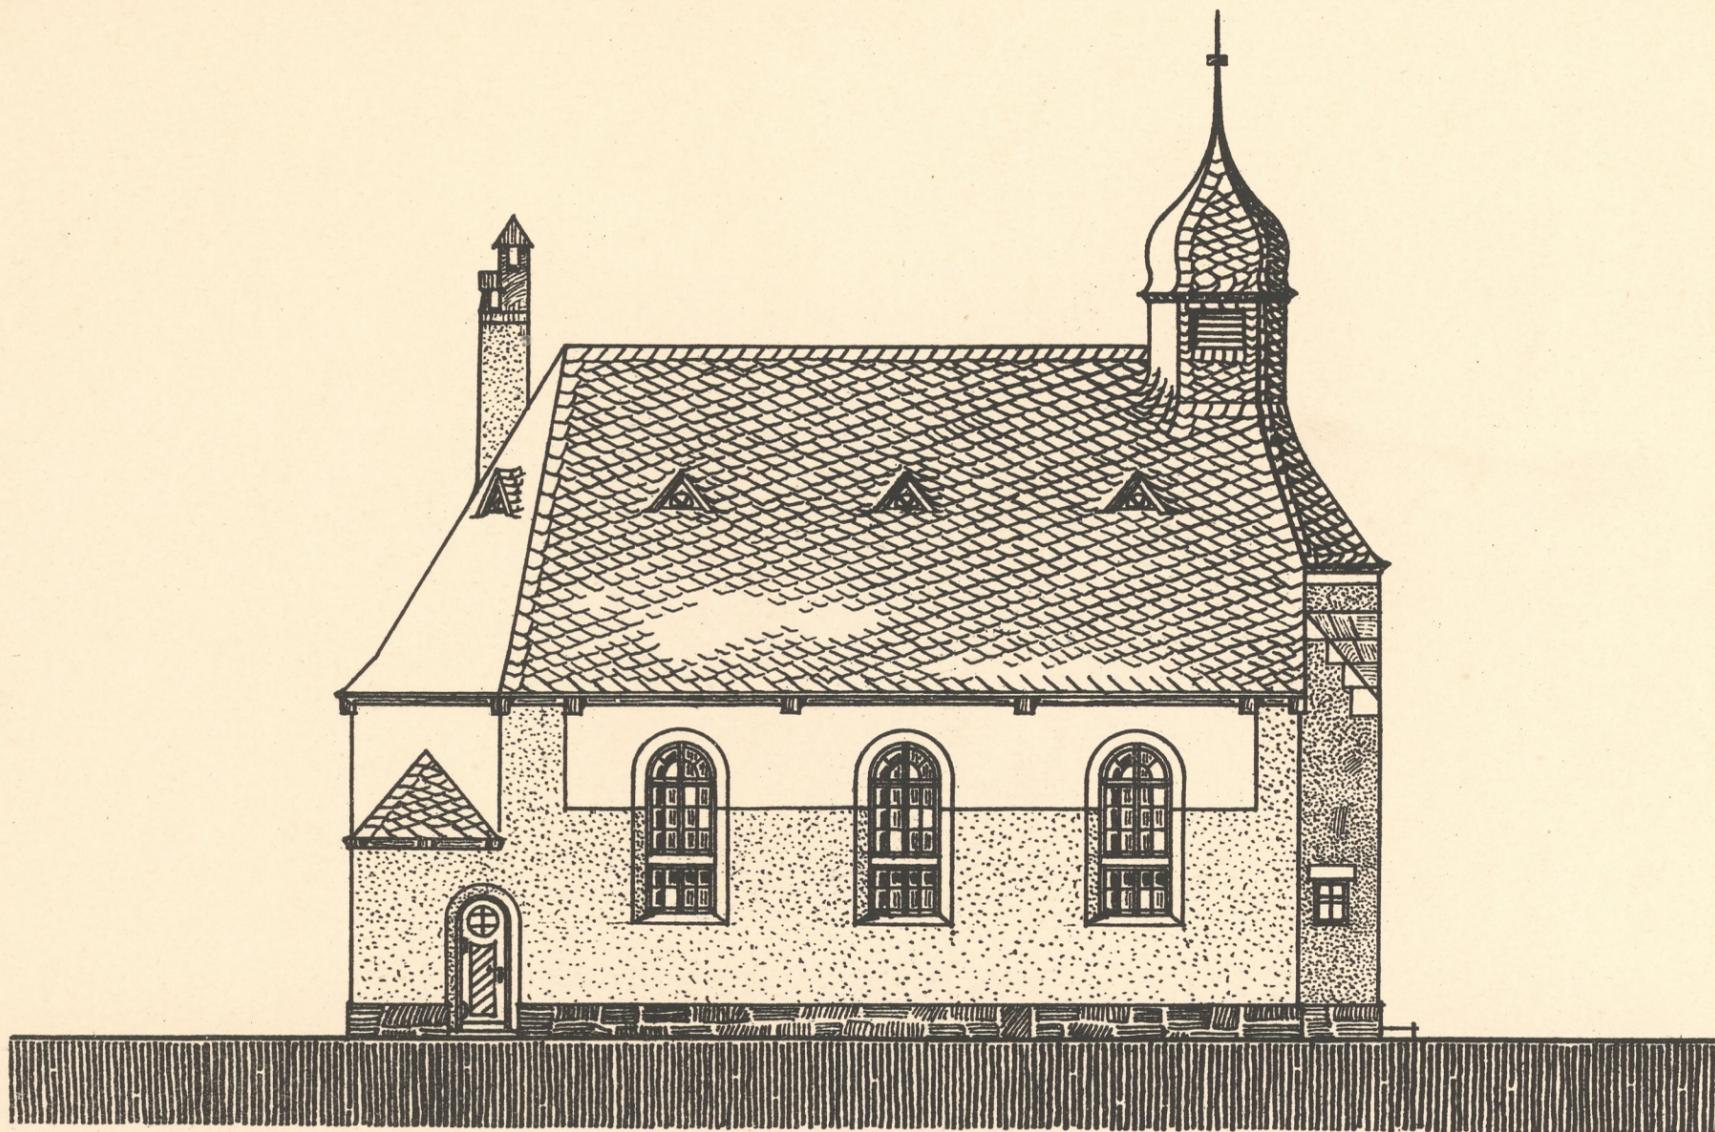


NORDANSICHT

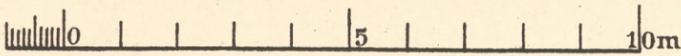

QUERSCHNITT

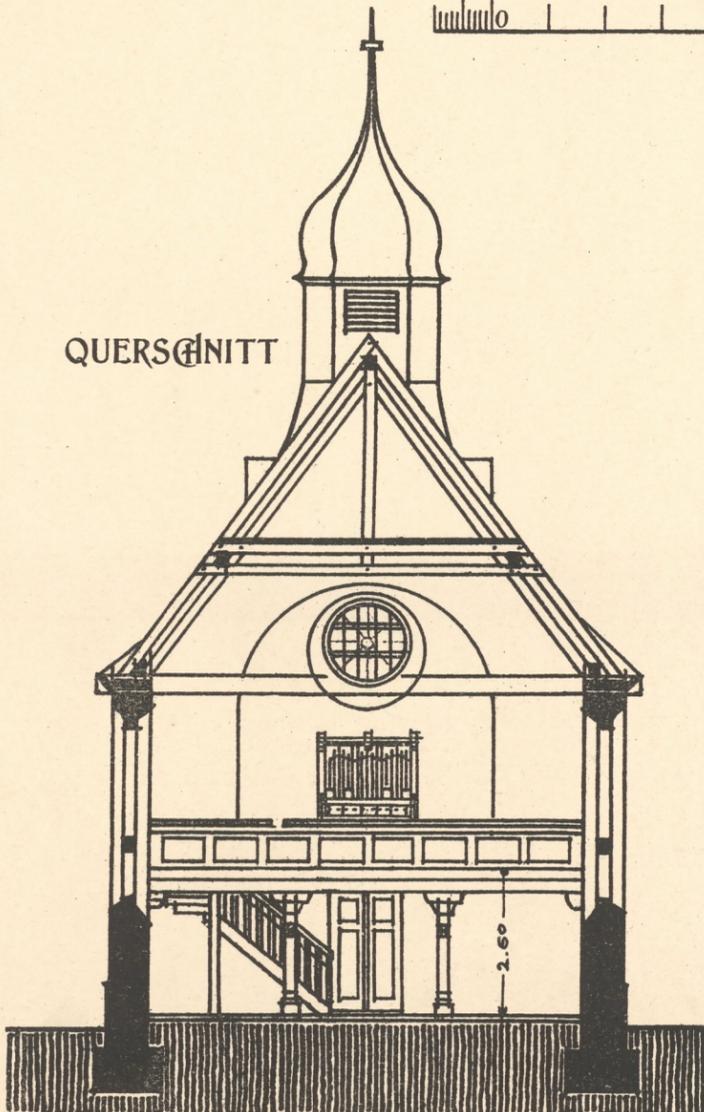

OSTANSICHT

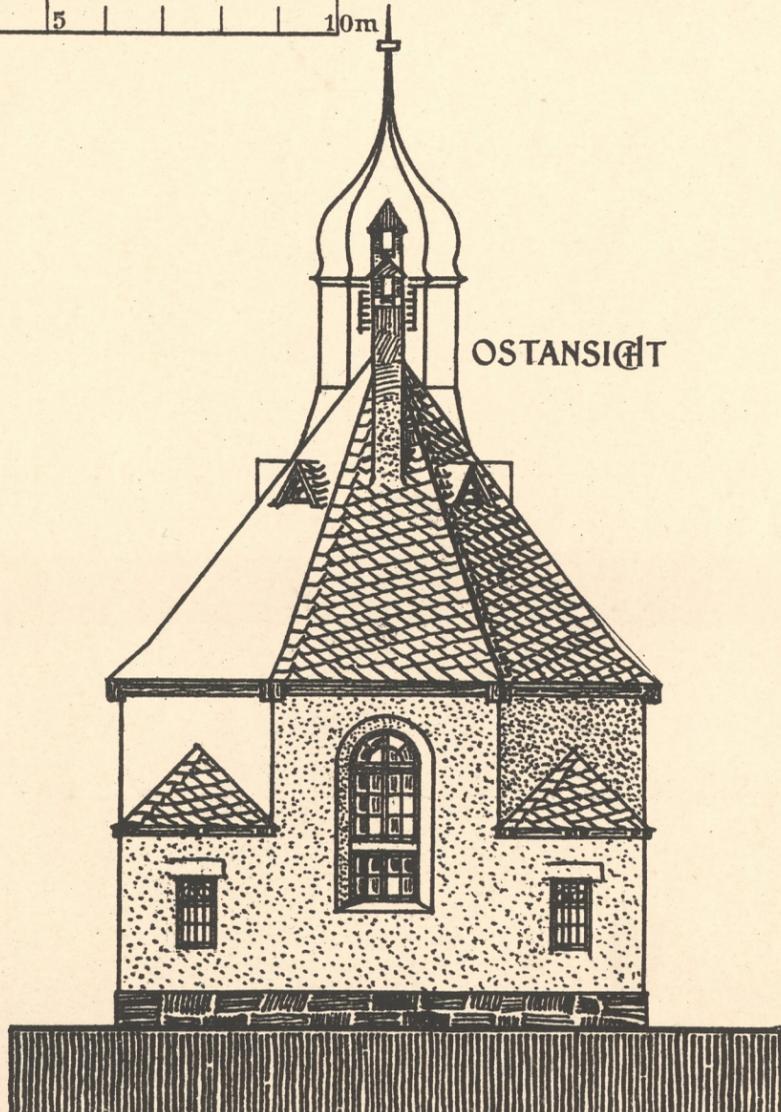



KAPELLE FÜR PANNEWITZ BEI BAUTZEN

