



SCHULE MIT ZWEI LEHRZIMMERN (4 KLASSEN) UND LEHRERWOHNUNG HILFSLEHRERWOHNUNG IM DACHGESCHOSS

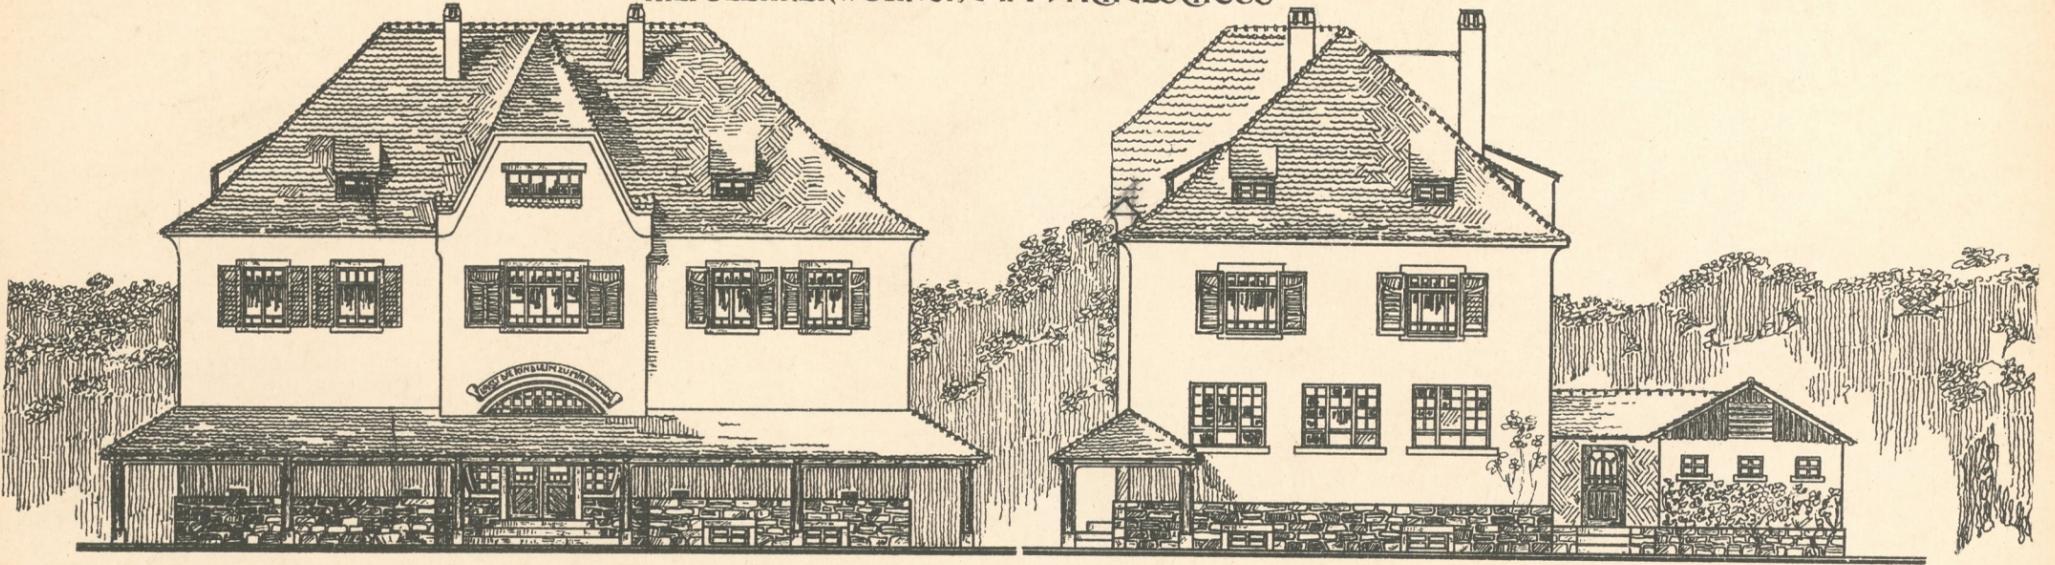


VORDER-ANSICHT.

SEITEN-ANSICHT.


ERDGESCHOSS
GRUNDRISS

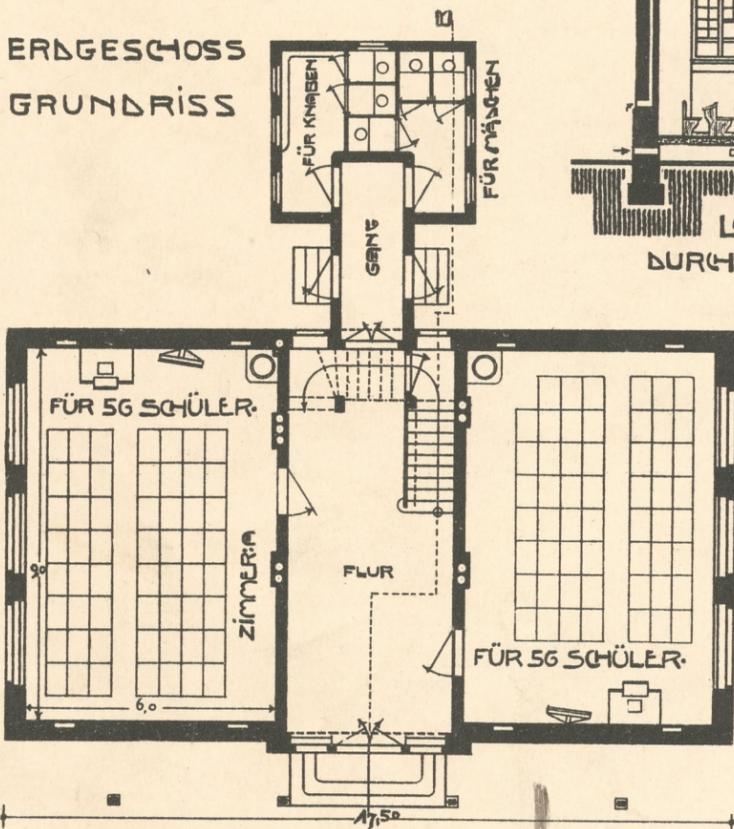


OBERGESCHOSS
GRUNDRISS.

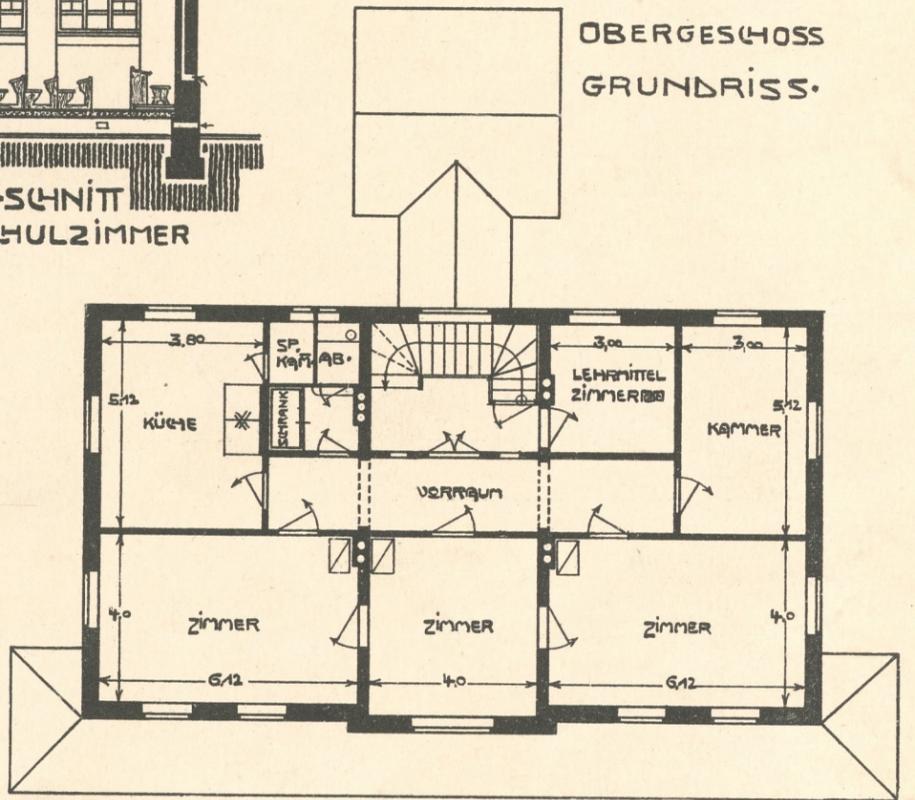


KELLERGESCHOSS
GRUNDRISS.

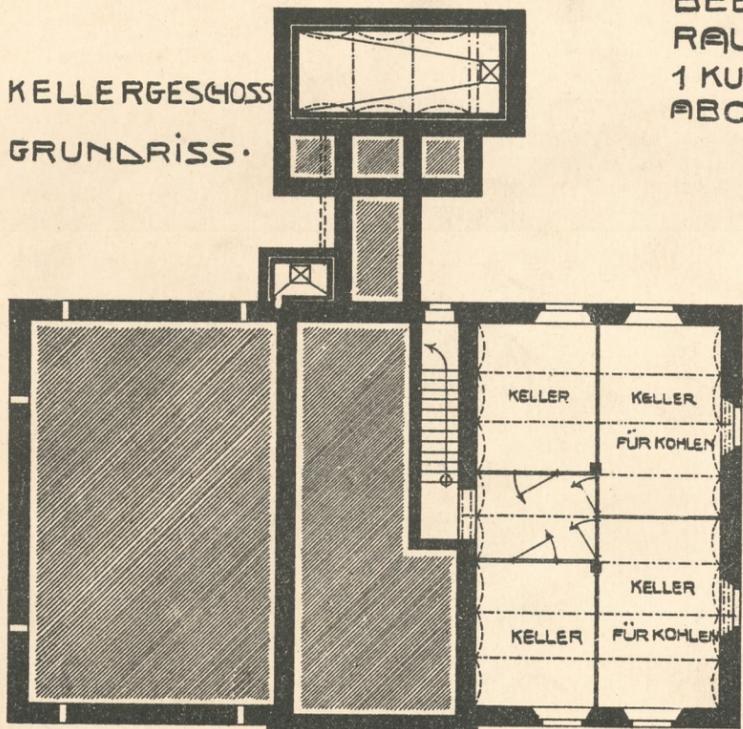

BEBAUTE-FLÄCHE = 203 qm.
RAUMINHALT = 1716 cbm.
1 KUBIKMTR. 14,0 MARK = 24125,0-
ABORT-ANLAGE = . . . 875,0-
MARK 25000,0-

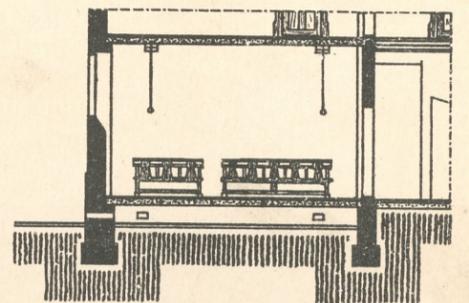

QUERSCHNITT DURCH
SCHUL-ZIMMER - A.

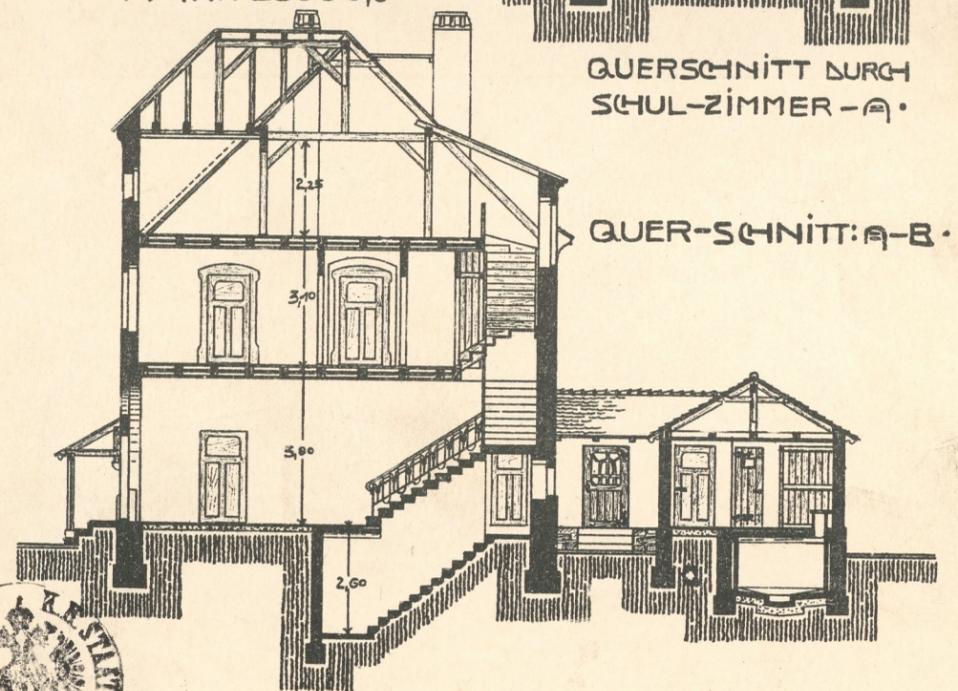

QUER-SCHNITT: A-B.

