
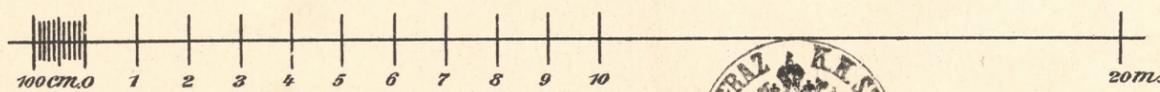


# LÄNDLICHE SCHULE




## MIT VIER LEHRZIMMERN (8KLASSIG), ZWEI LEHRER- UND EINER HAUSMEISTERWÖHNUNG


Baukosten:

5140 cbm umbauter Raum à cbm 15 M. = M. 77100









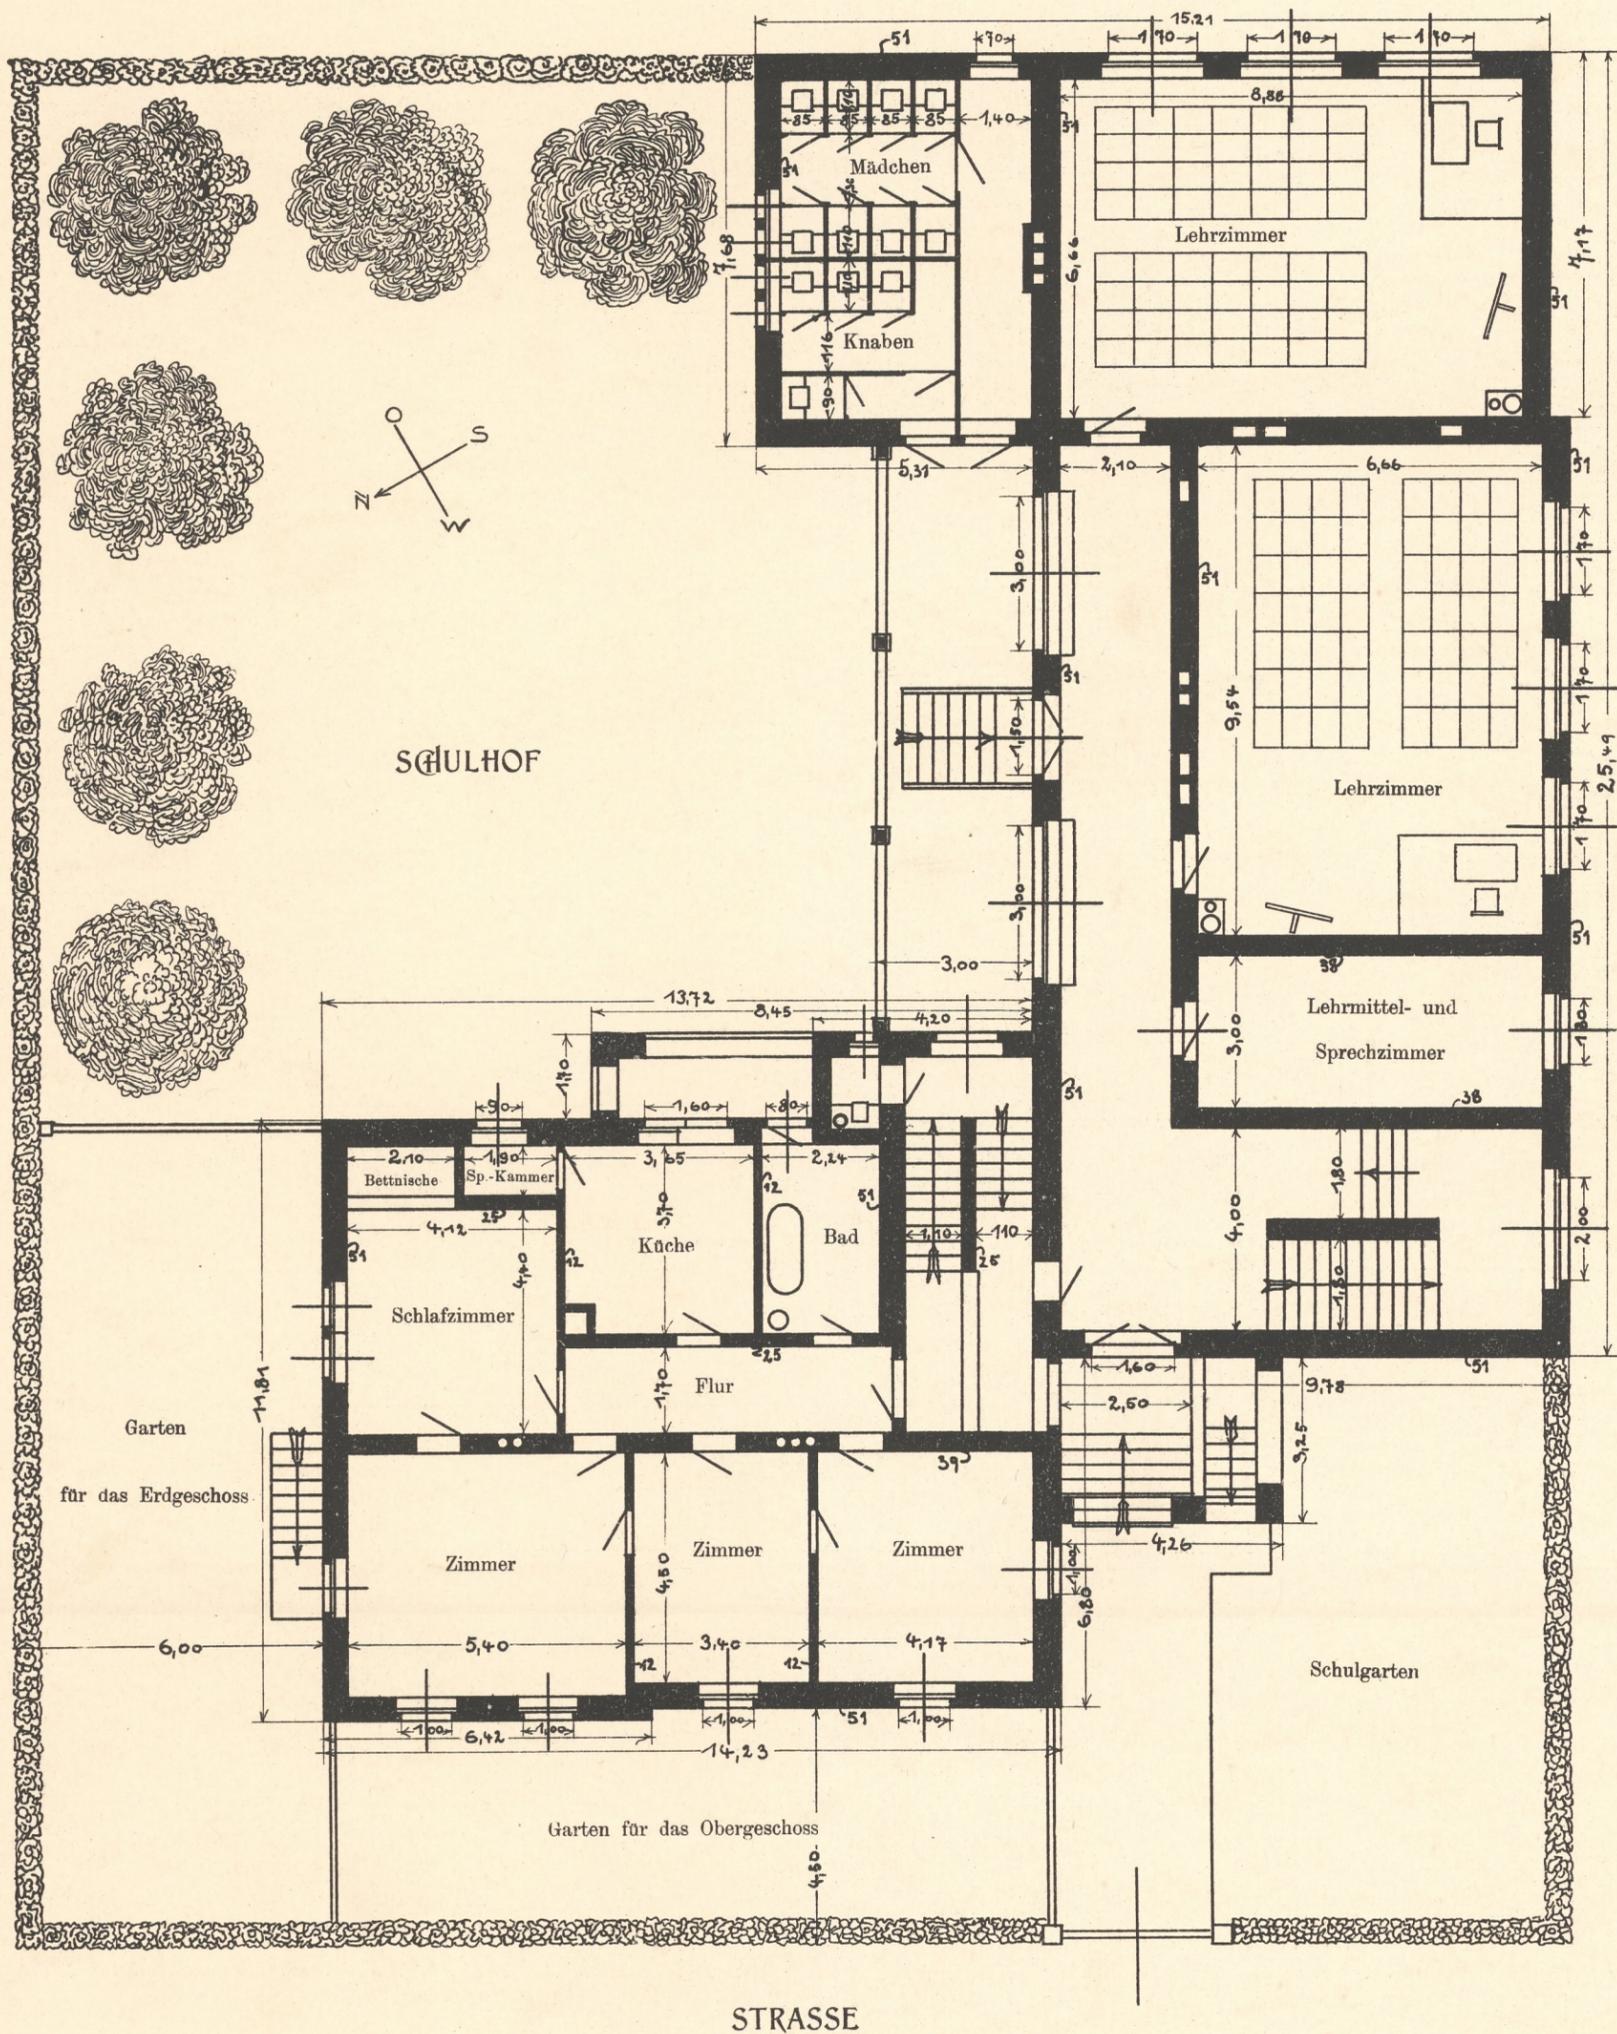


MIT VIER LEHRZIMMERN (8 KLASSIG),  
ZWEI LEHRER- UND EINER HAUSMEISTERWOHNUNG

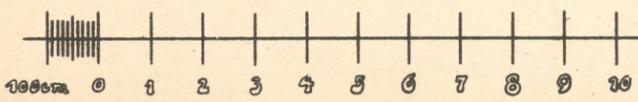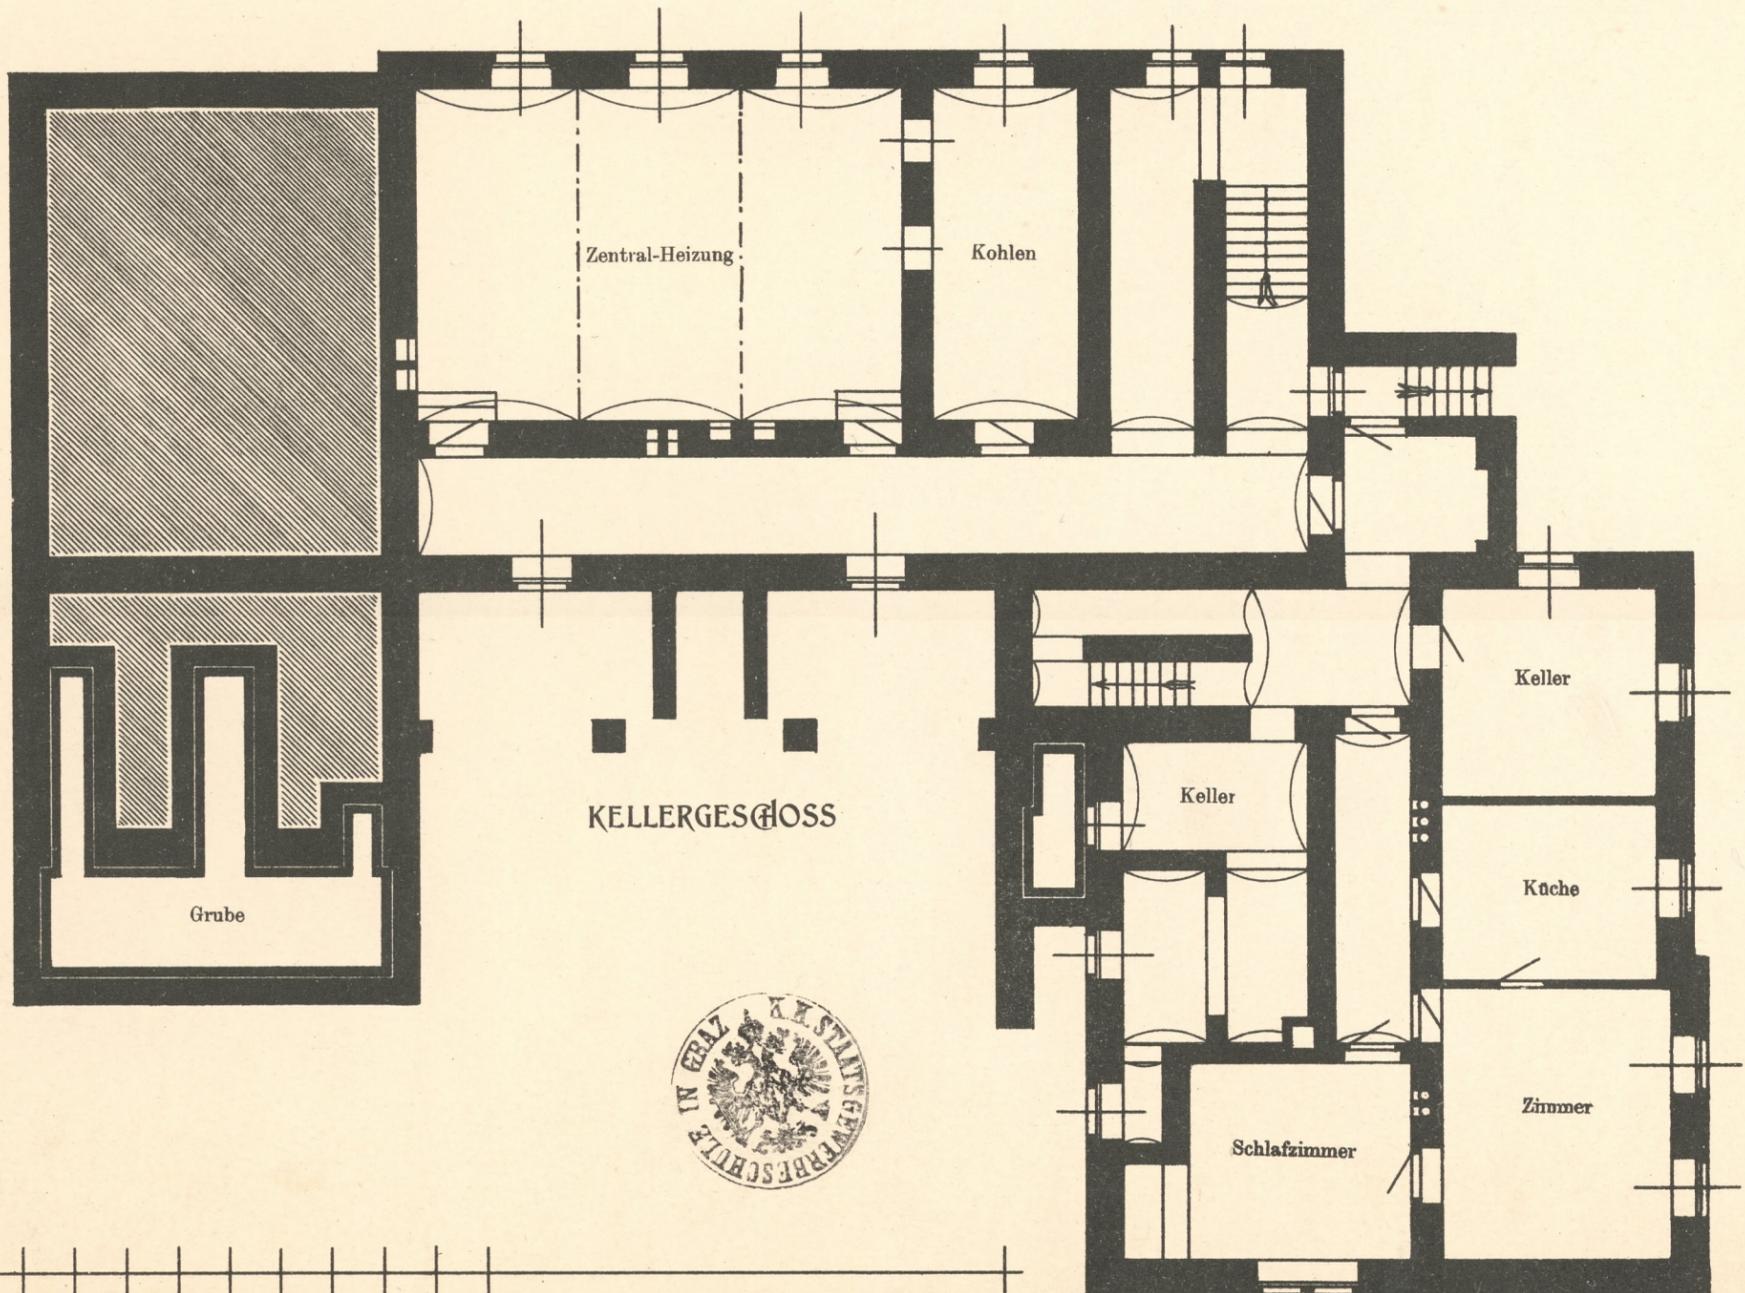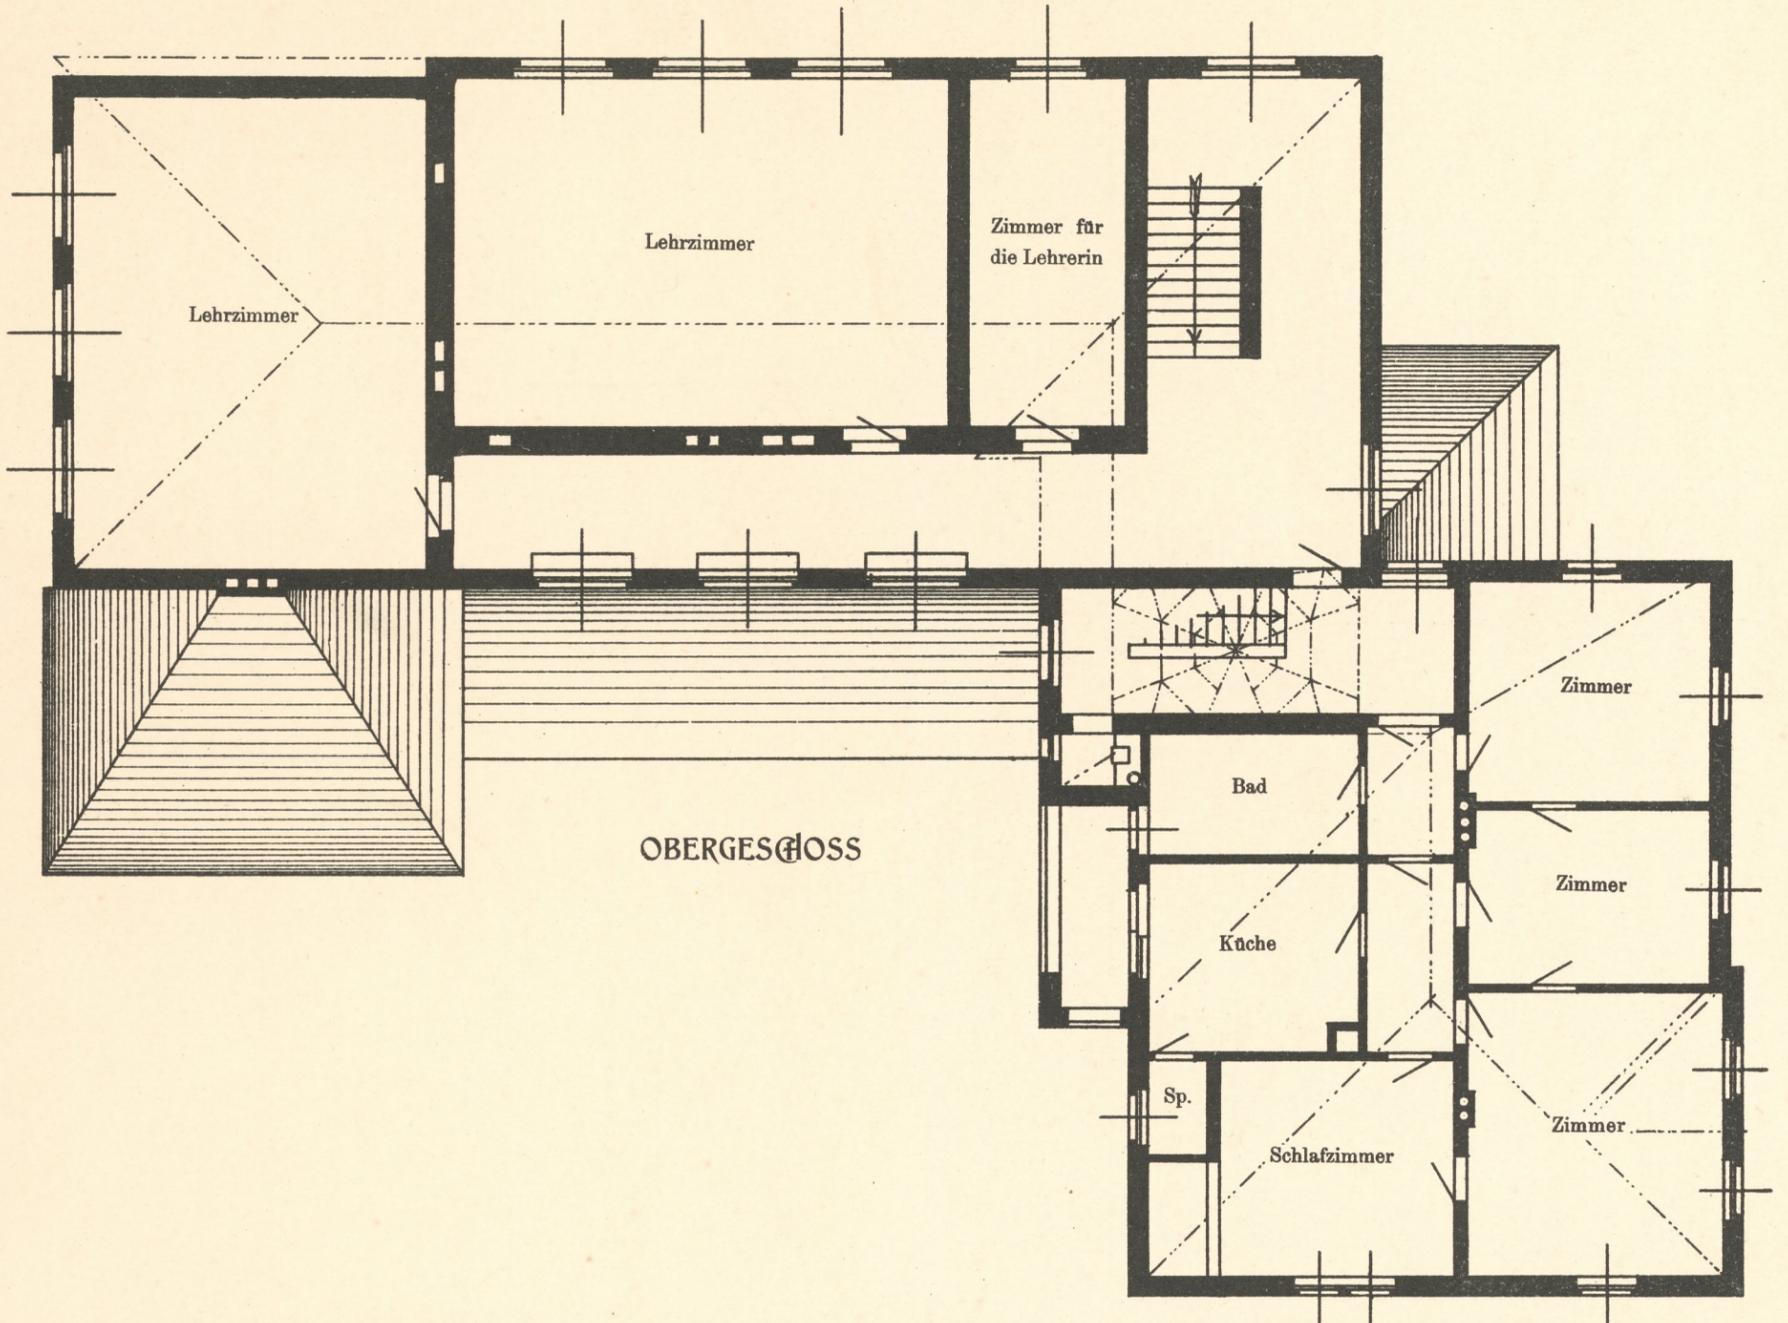


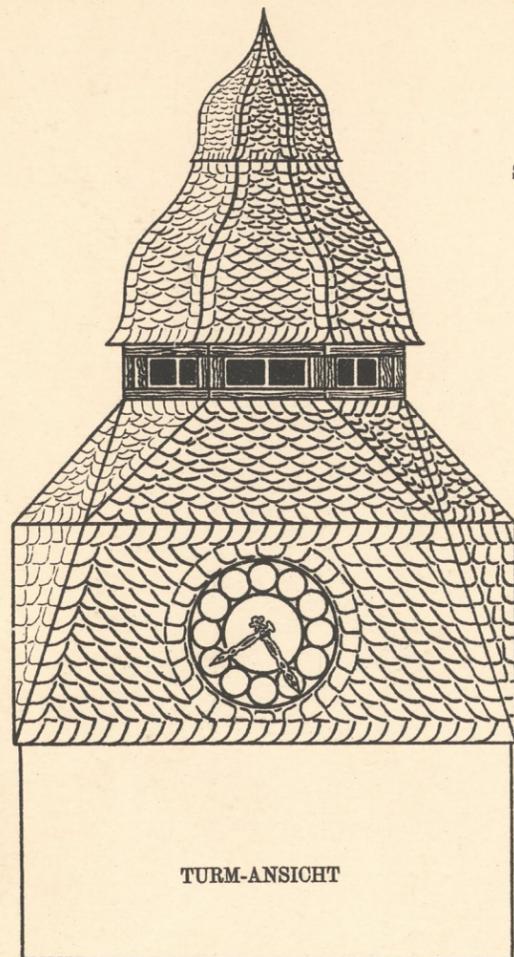


SCHNITT

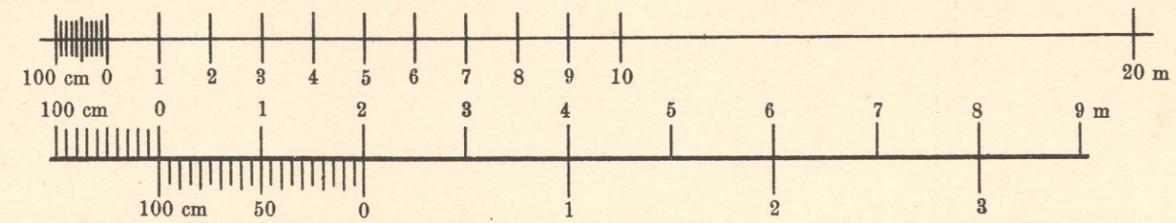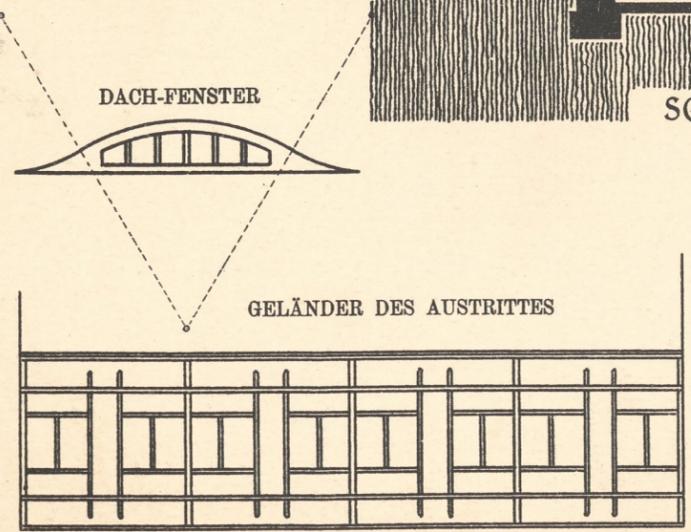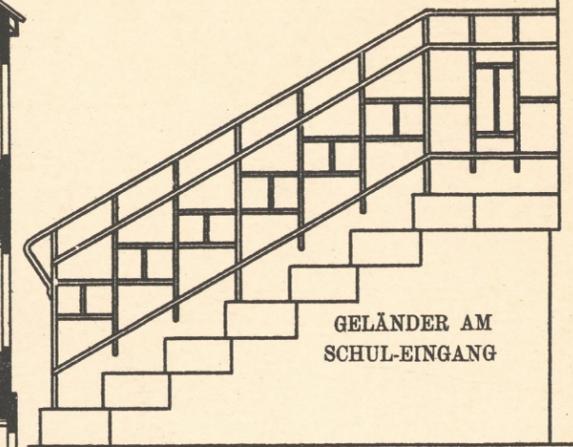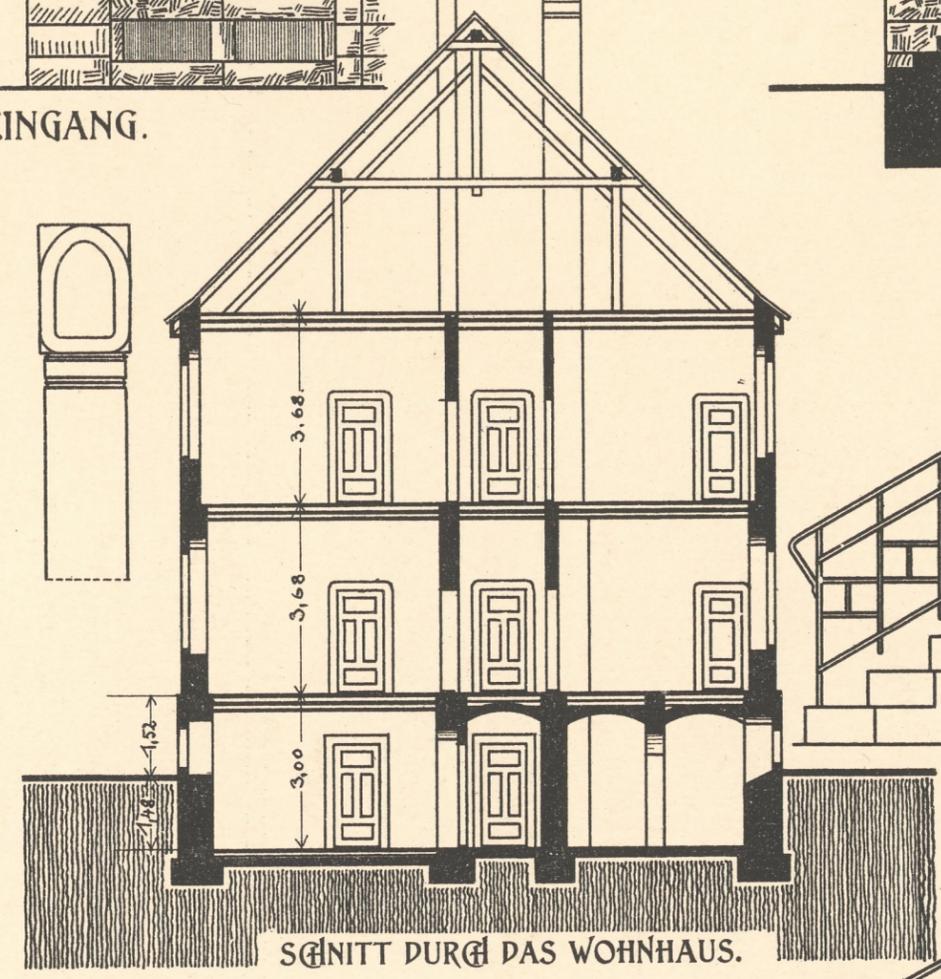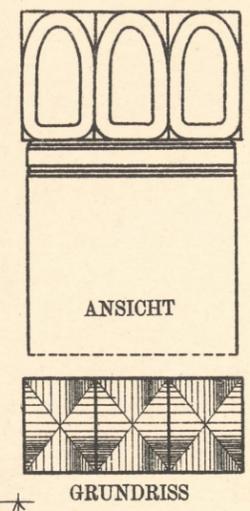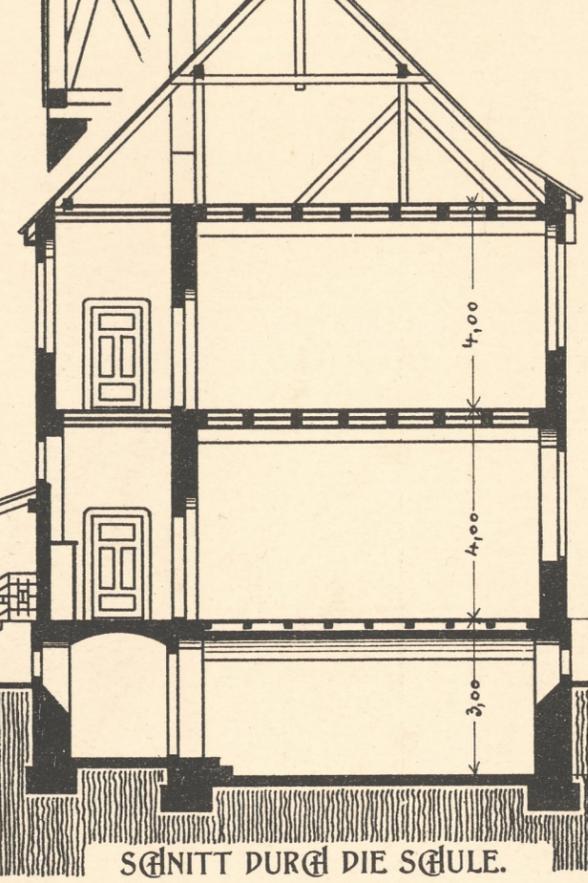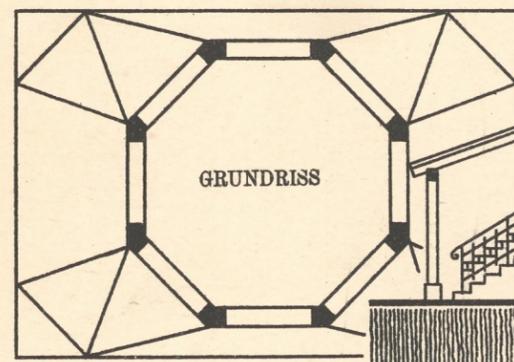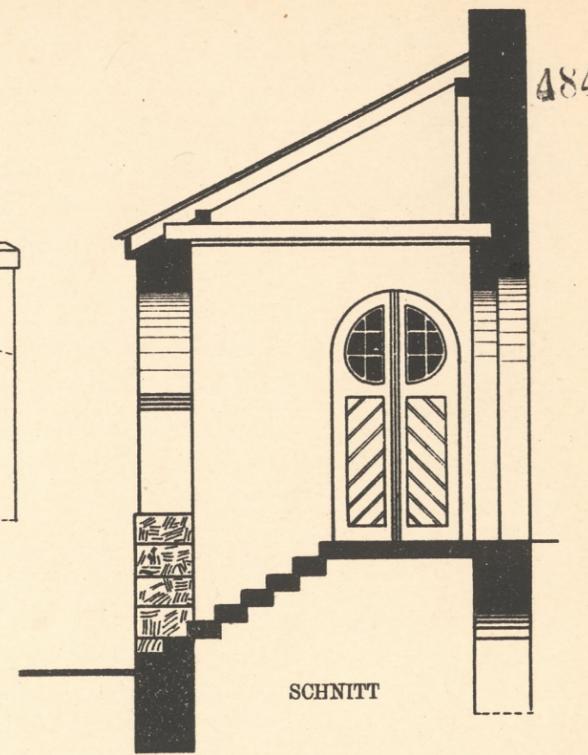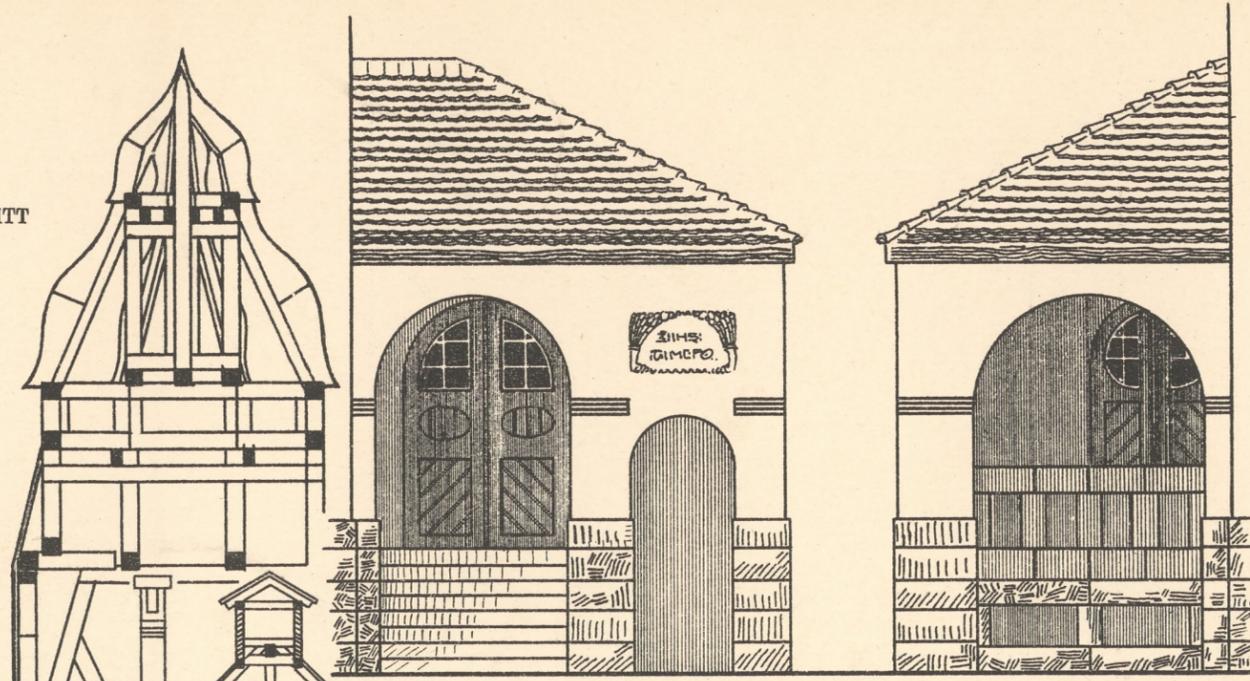


**LÄNDLICHE SCHULE**  
 MIT 4 LEHRZIMMERN (8KLASSIG), 2 LEHRER-  
 UND EINER HAUSMEISTERWOHNUNG.

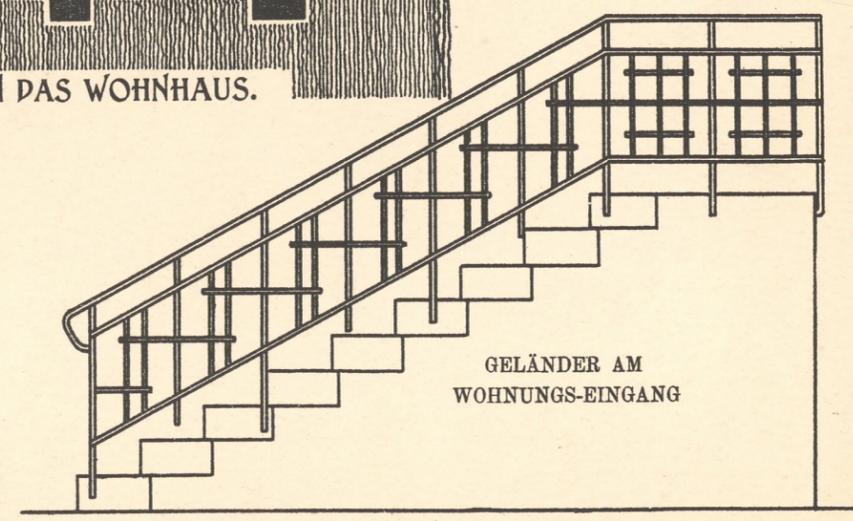



LÄNDLICHE SCHULE  
MIT 4 LEHRZIMMERN (8KLASSIG)  
ZWEI LEHRER- UND EINER  
HAUSMEISTERWOHNUNG

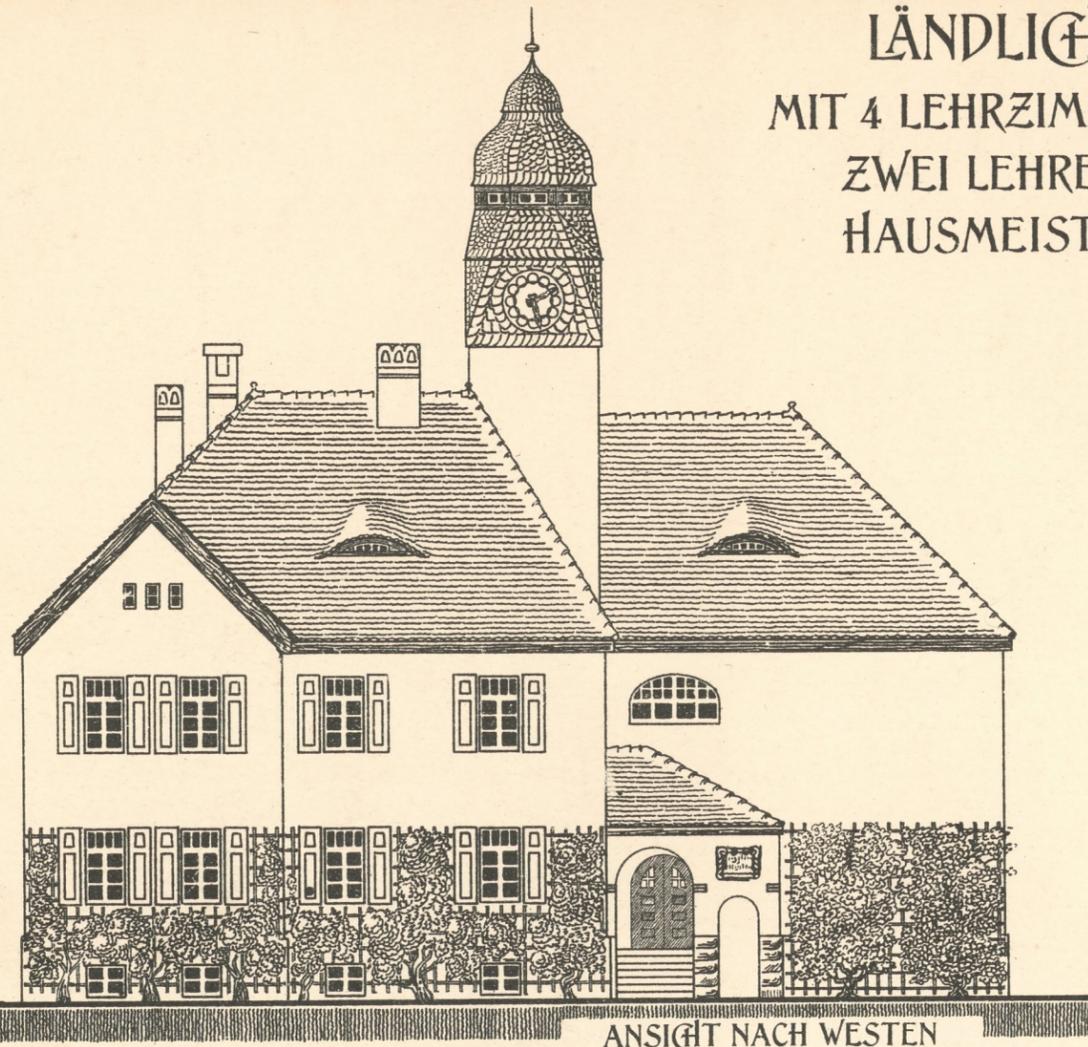


ANSICHT NACH WESTEN

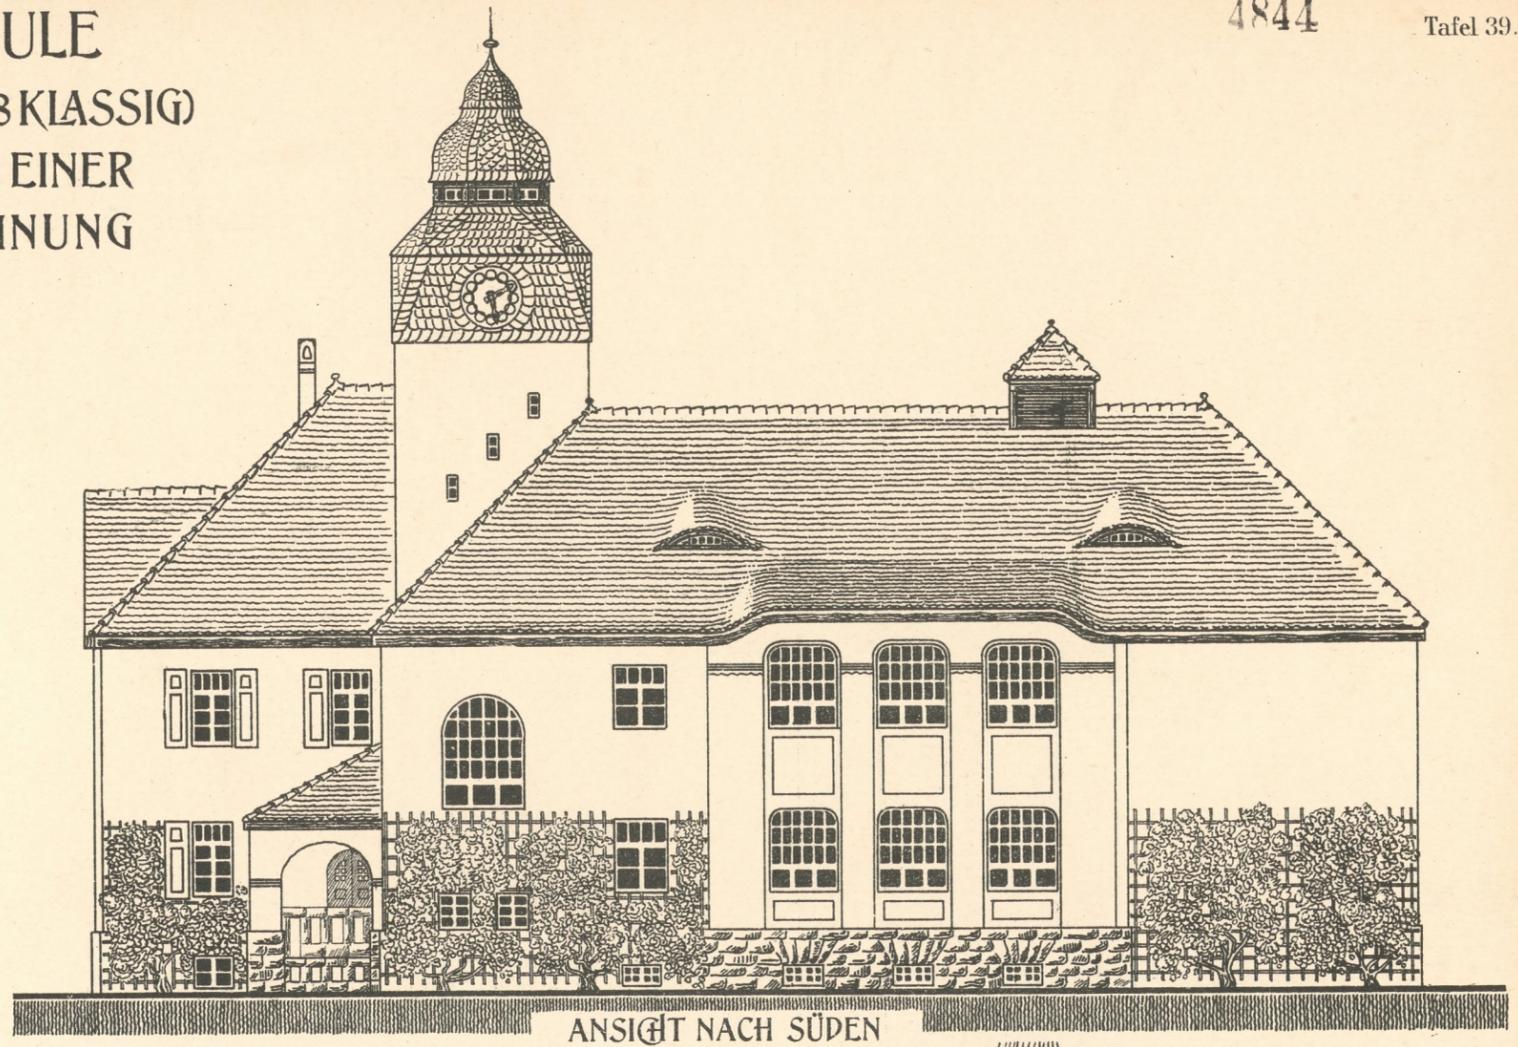

ANSICHT NACH SÜDEN

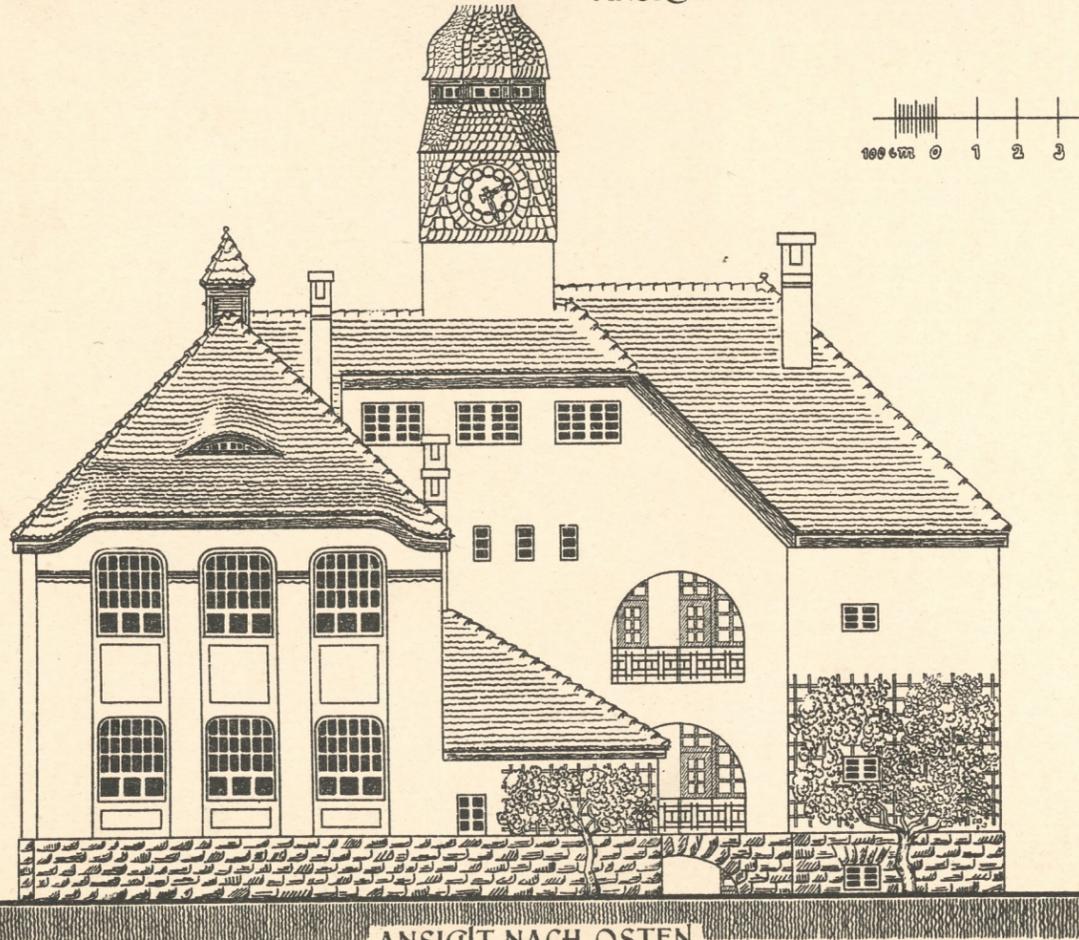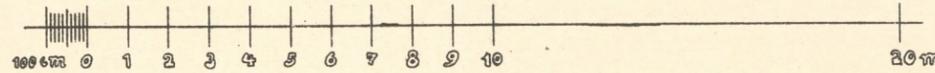

ANSICHT NACH OSTEN

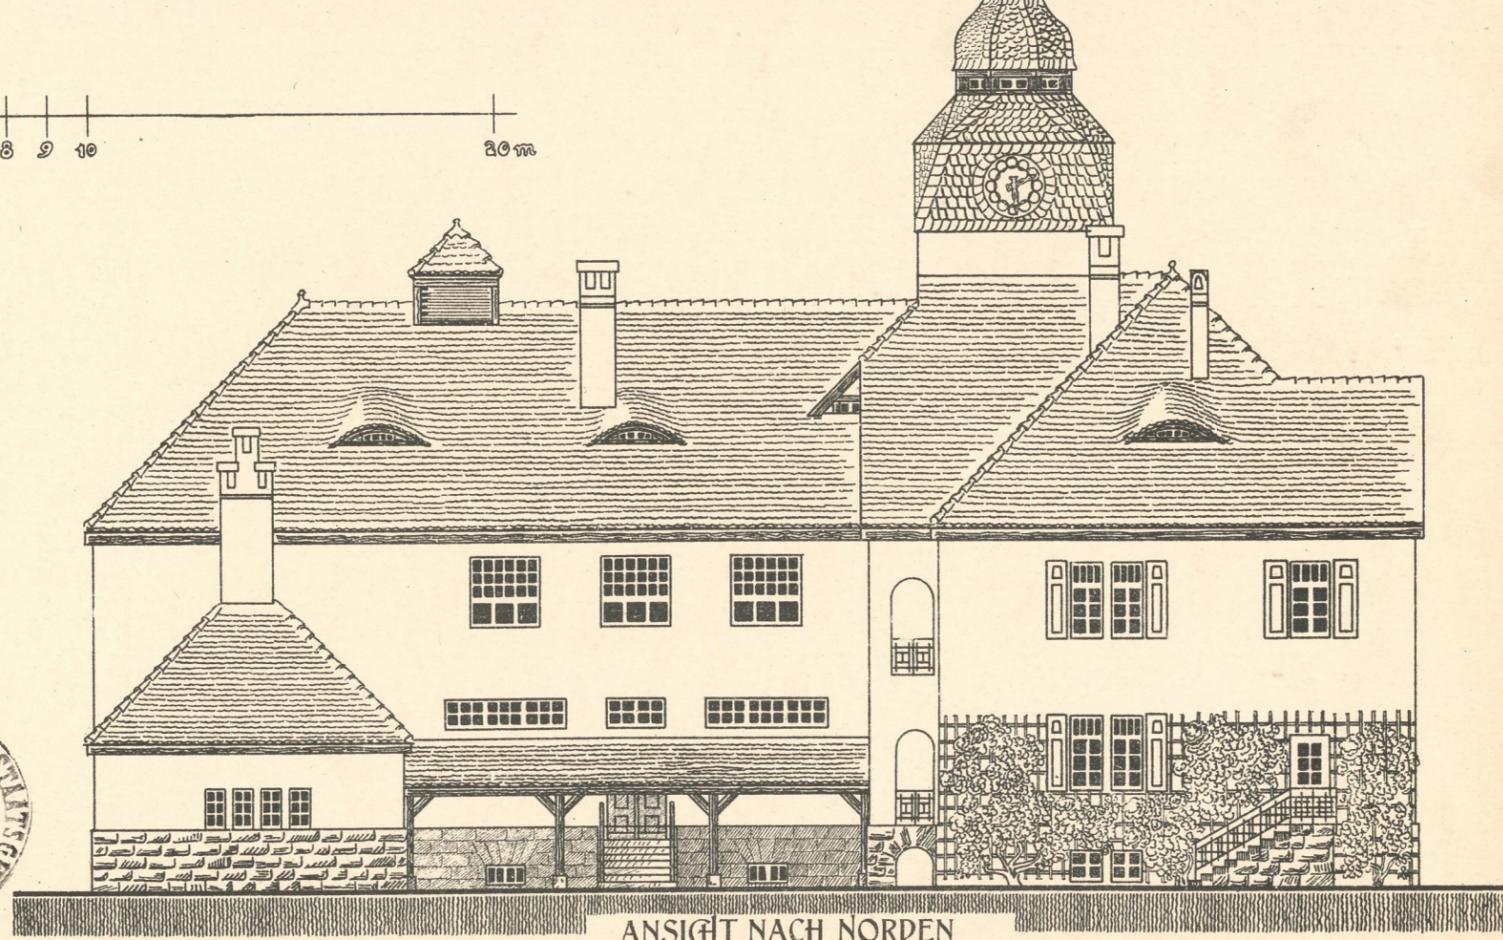

ANSICHT NACH NORDEN



