

Backsteinverband mit abwechselnden Kreuzlagen.

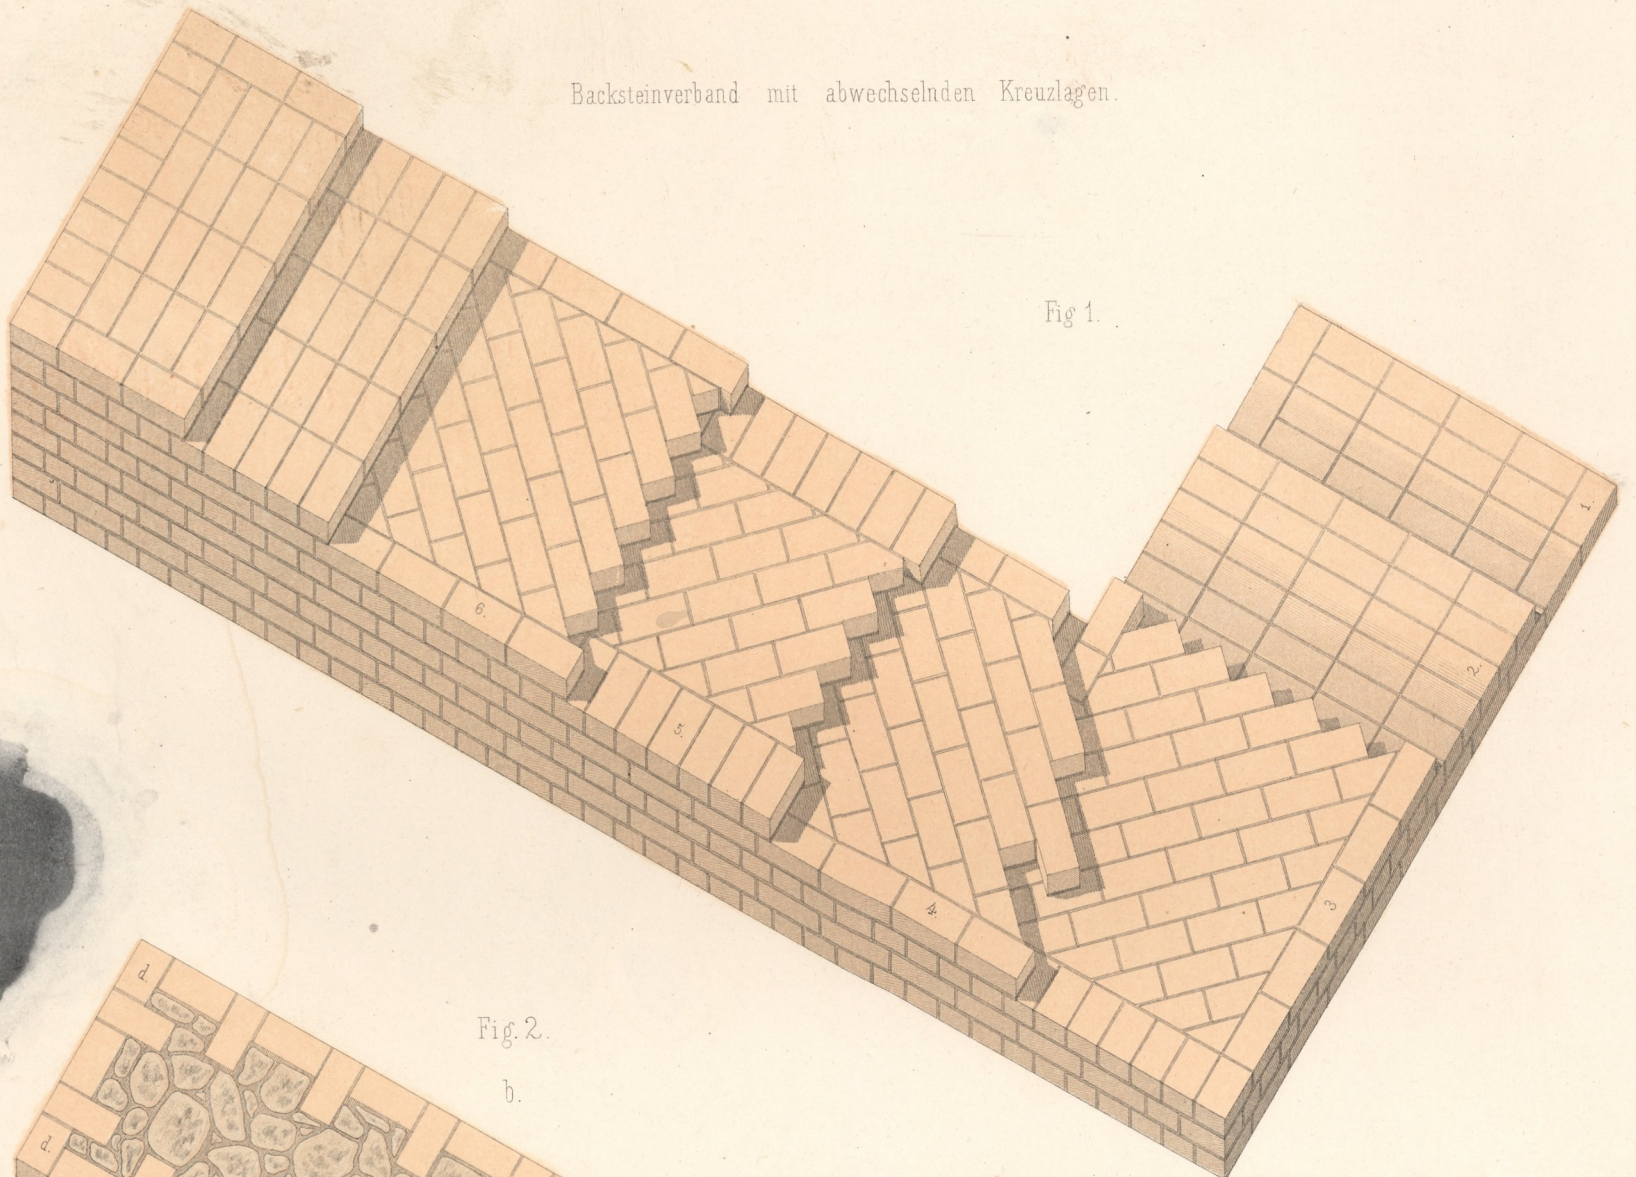


Fig 1.

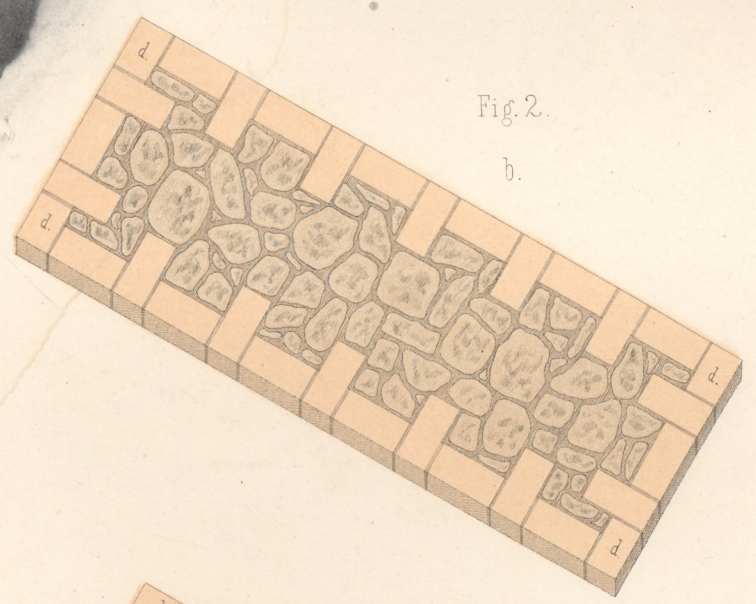


Fig. 2.

b.



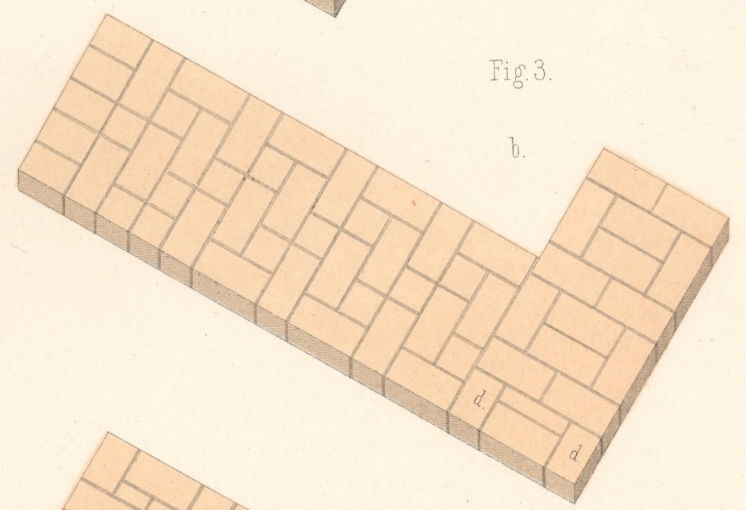


Fig. 3.

b.

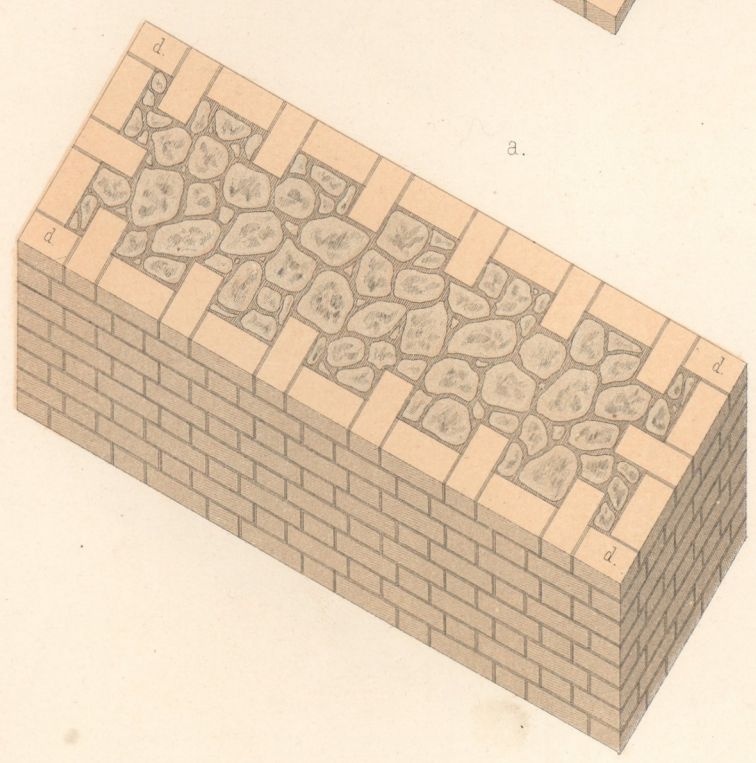

a.

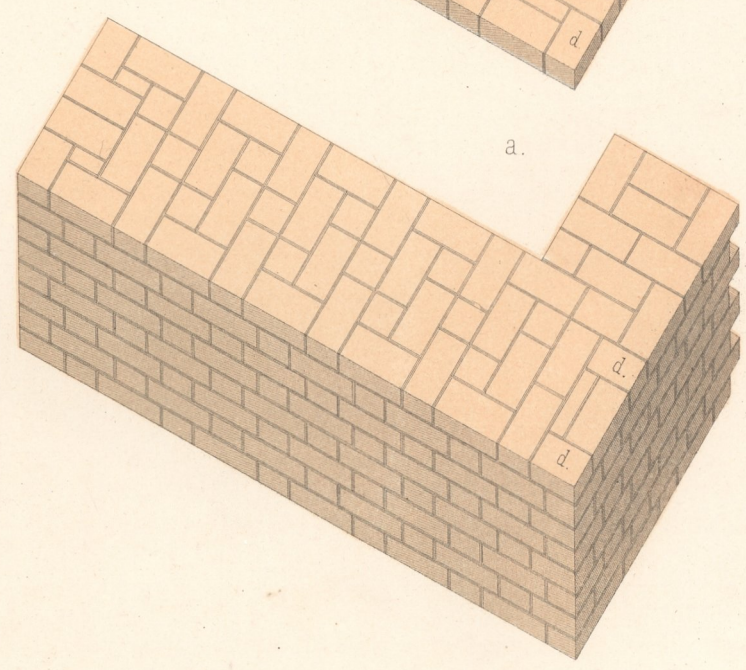

a.

Backsteinlängen.

