



PONT N° 23 sur le Cervaro, de 36,000 de portée nette (Ligne Bovino-Ariano) construit par M. J. F. Cail et Comp^{ie} à Fives-Lille

TYPE M


ELEVATION GENERALE SANS TROTTOIRS NI PLANCHERS (ab)

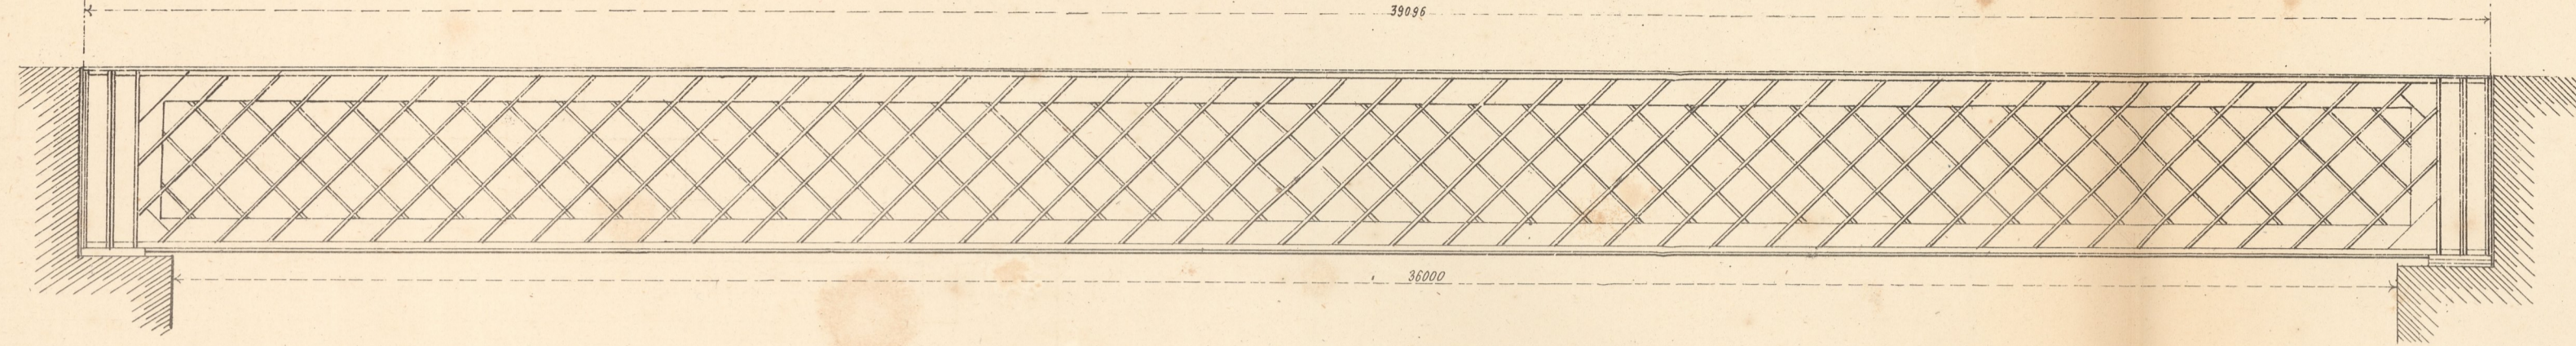


PLAN GENERAL (ab)

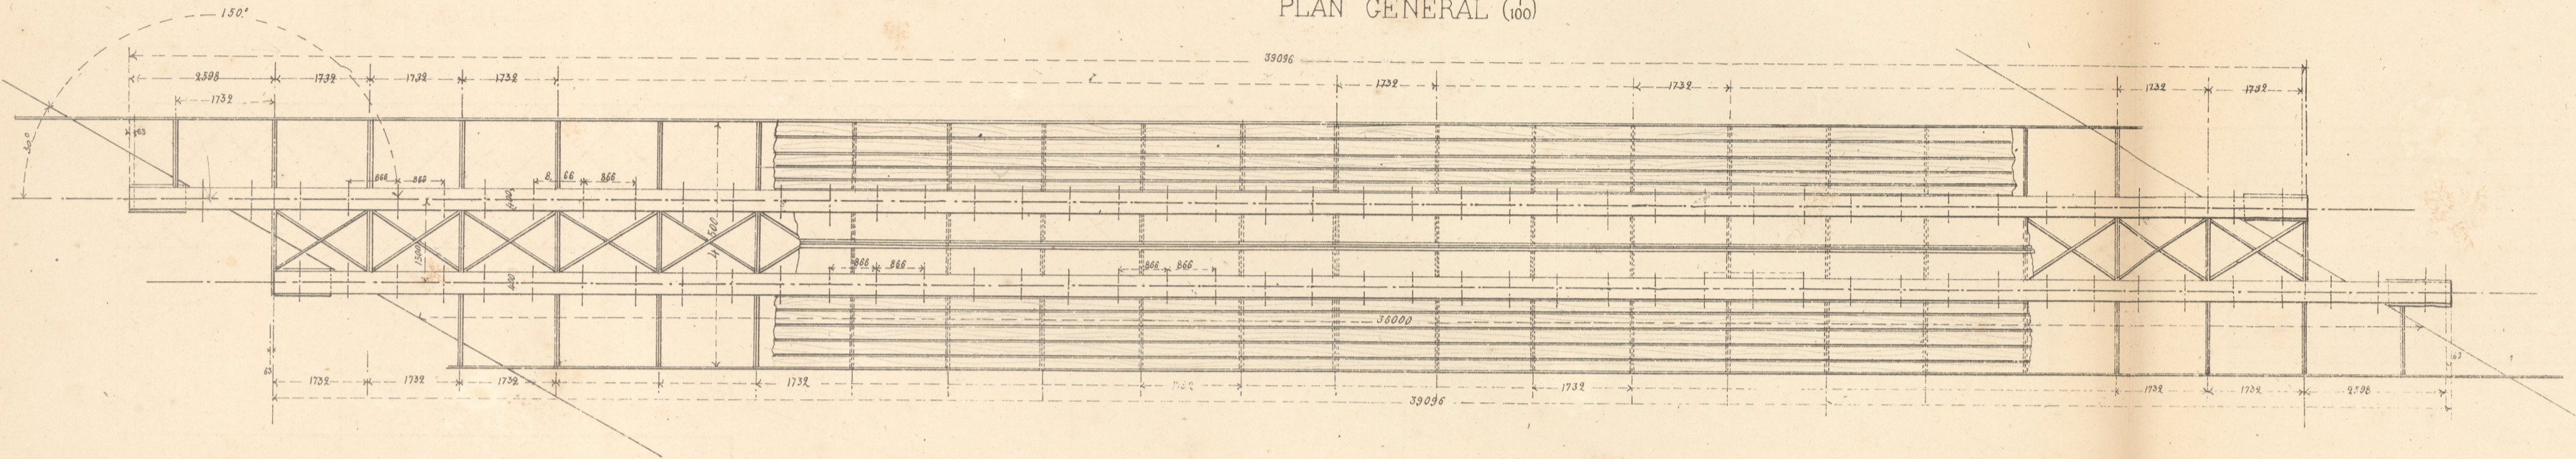

COUPE TRANSVERSALE (ab)

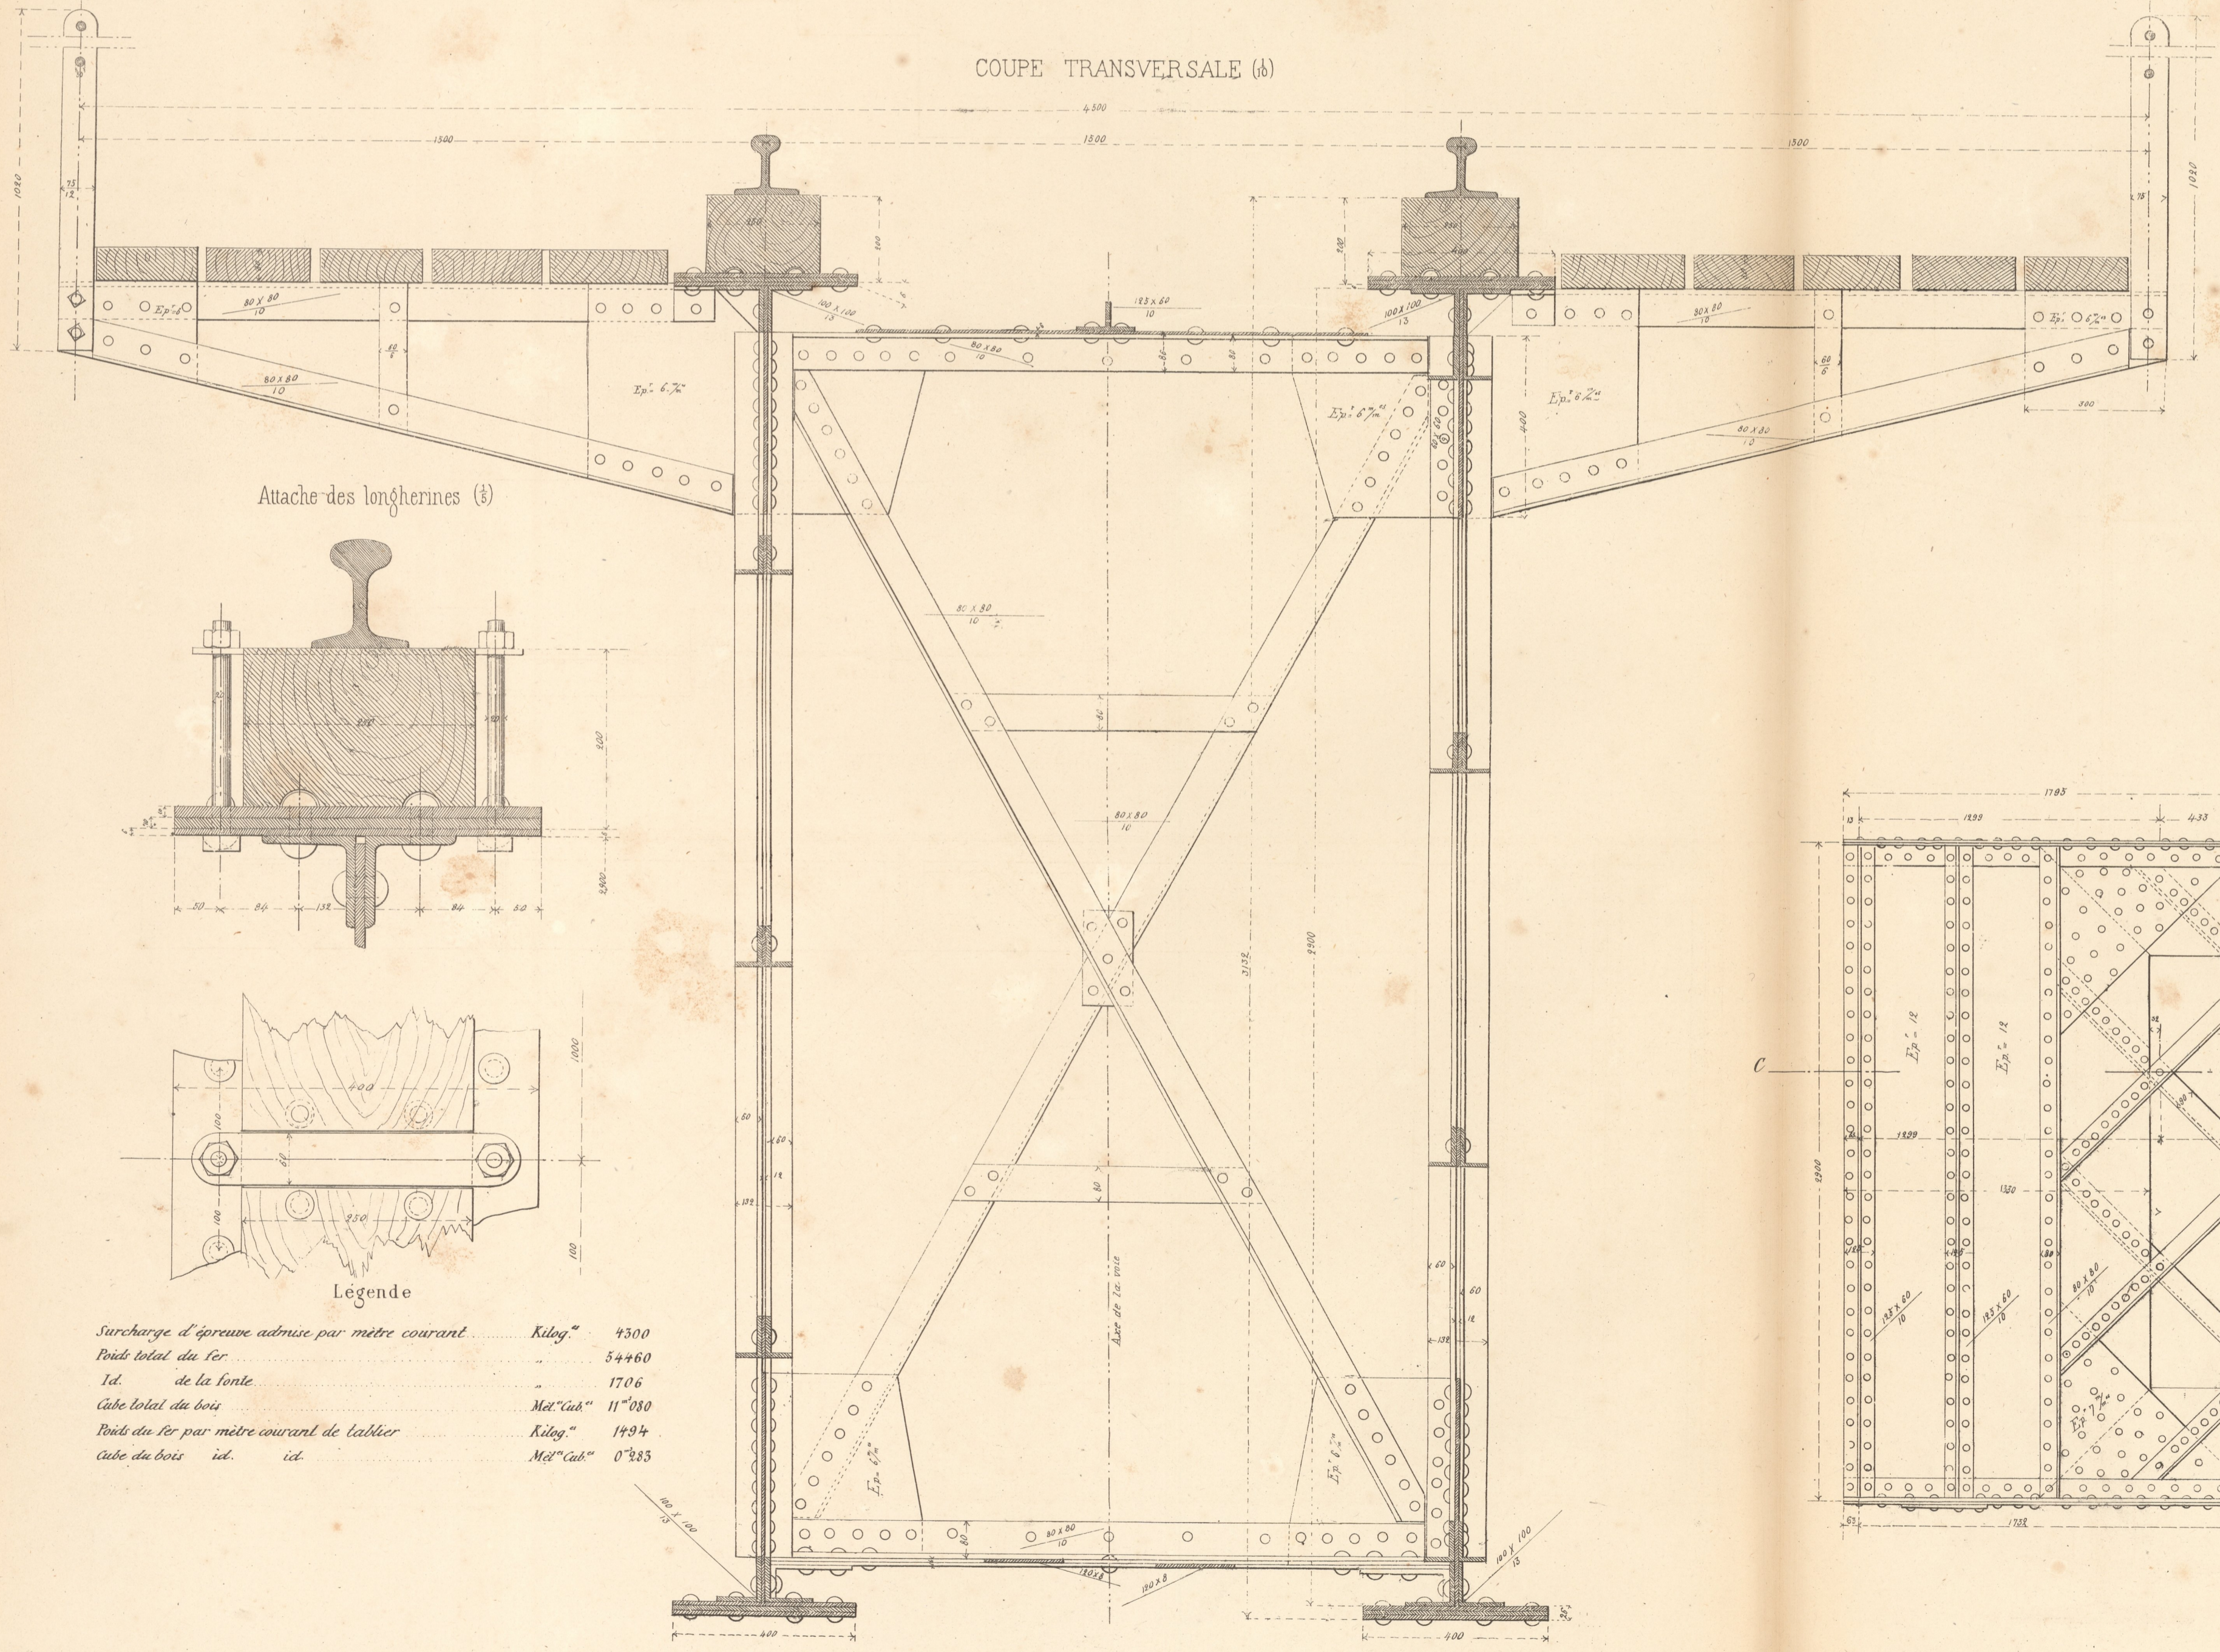


Attache des longhermes (b)

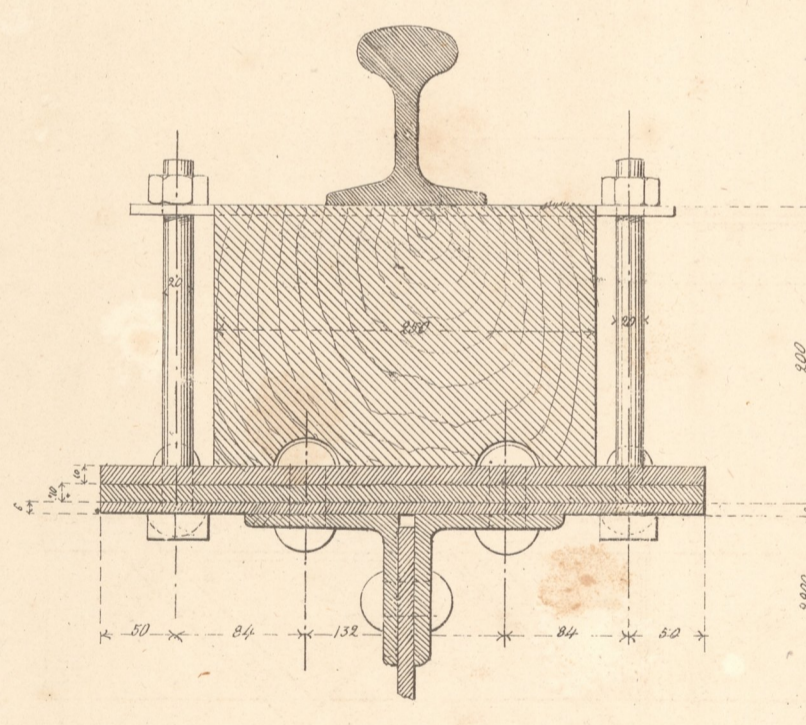

Légende


Surcharge d'épreuve admise par mètre courant	Kilog ^m	4300
Poids total du fer		54460
Id. de la fonte		1706
Cube total du bois	Mét ³ Cub ^m	11 ^m 080
Poids du fer par mètre courant de tablier	Kilog ^m	1494
Cube du bois id. id.	Mét ³ Cub ^m	0 ^m 285

DISTRIBUTION DES TÔLES DES PLATEBANDES HORIZONTALES

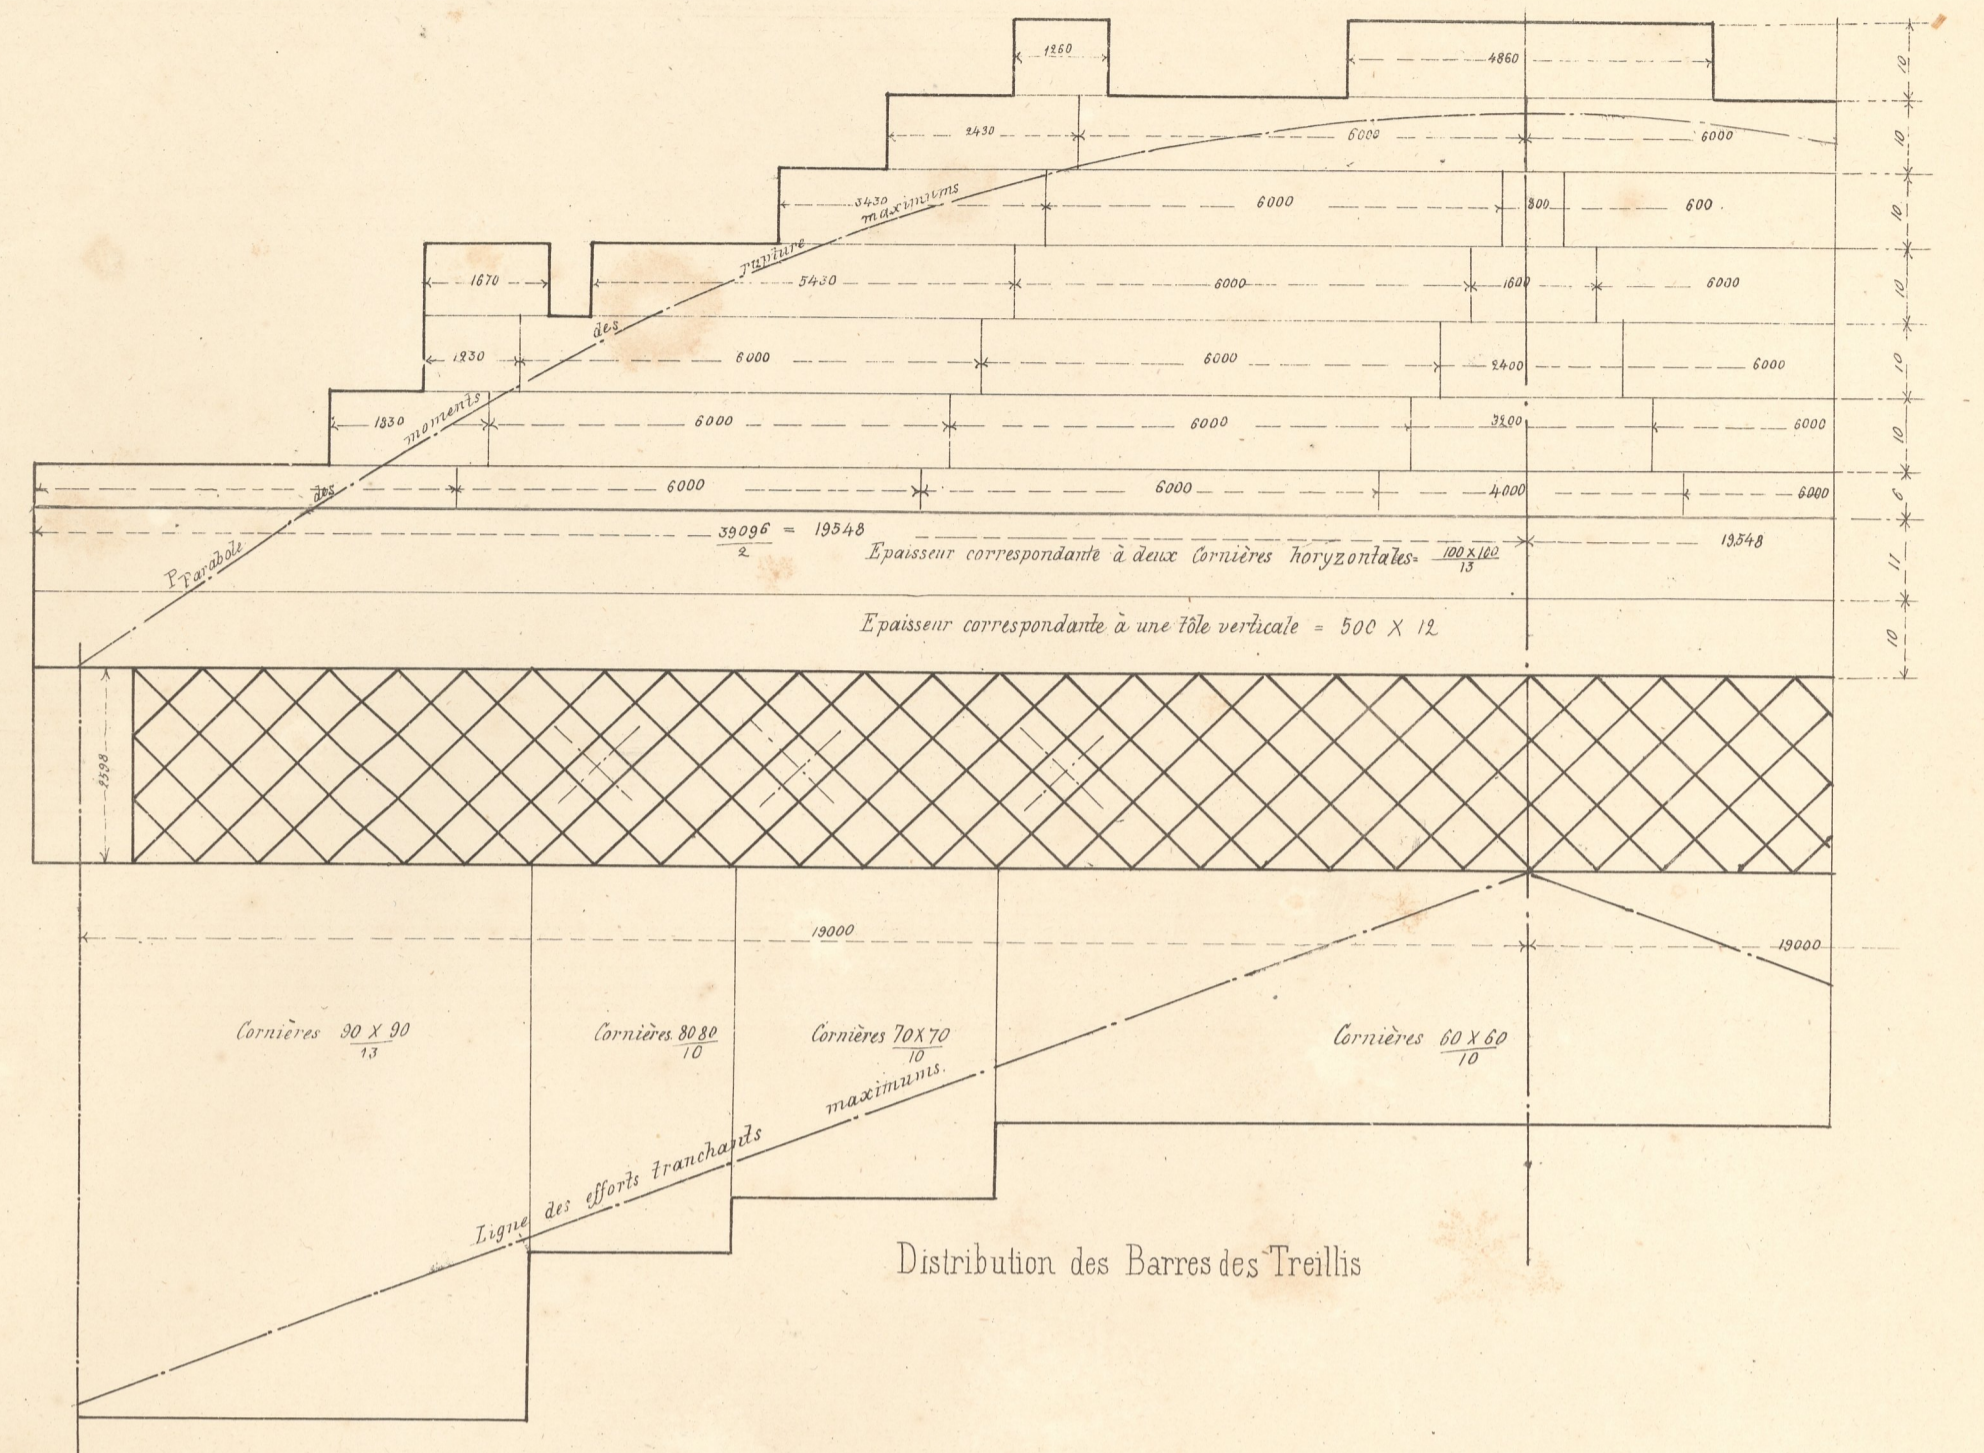


Distribution des Barres des Treillis

Couvrejoint des Platebandes (ab)

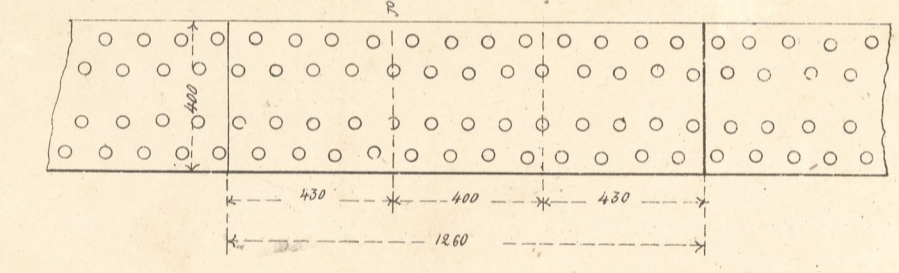

Plan Coupe CD (ab)

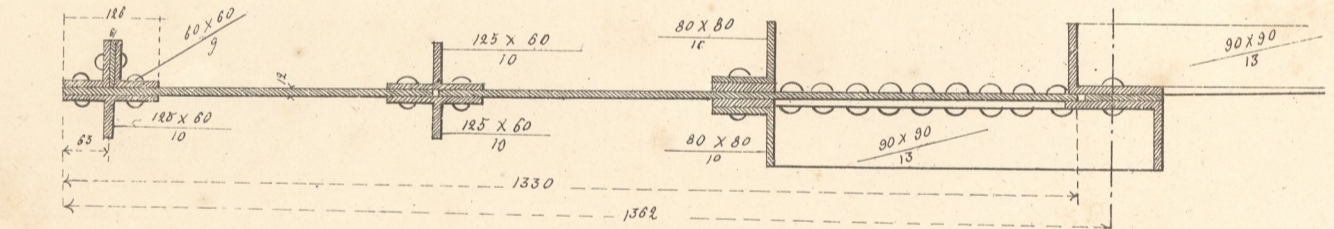

ELEVATION LONGITUDINALE D'UNE POUTRE PRINCIPALE (ab)

