


PONT N° 25. sur le fleuve Miscano, de 40'000 de portée nette (ligne Ariano-Benevento) construit par M. Ernest Gouin et C<sup>ie</sup> à Paris

TPE P


ELÉVATION GÉNÉRALE SANS TROTTOIRS NI PLANCHERS (1/50)

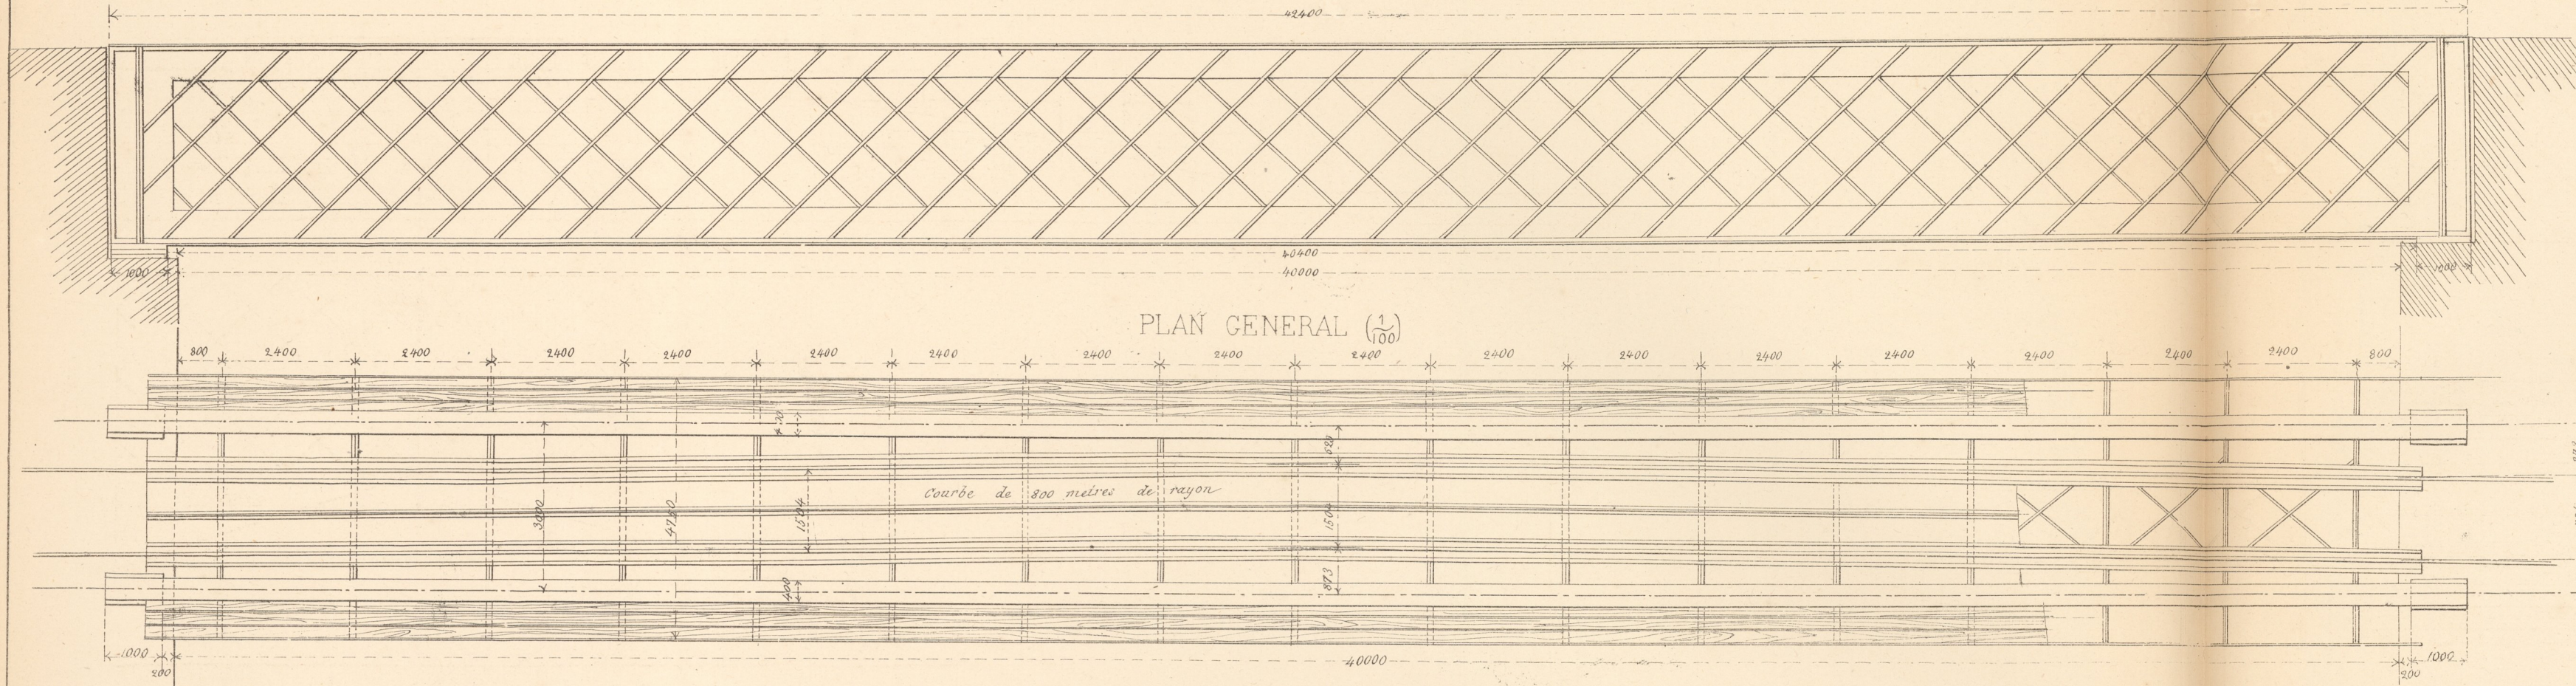

PLAN GENERAL (1/100)




COUPE TRANSVERSALE AU MILIEU DE LA TRAVÉE (1/50)

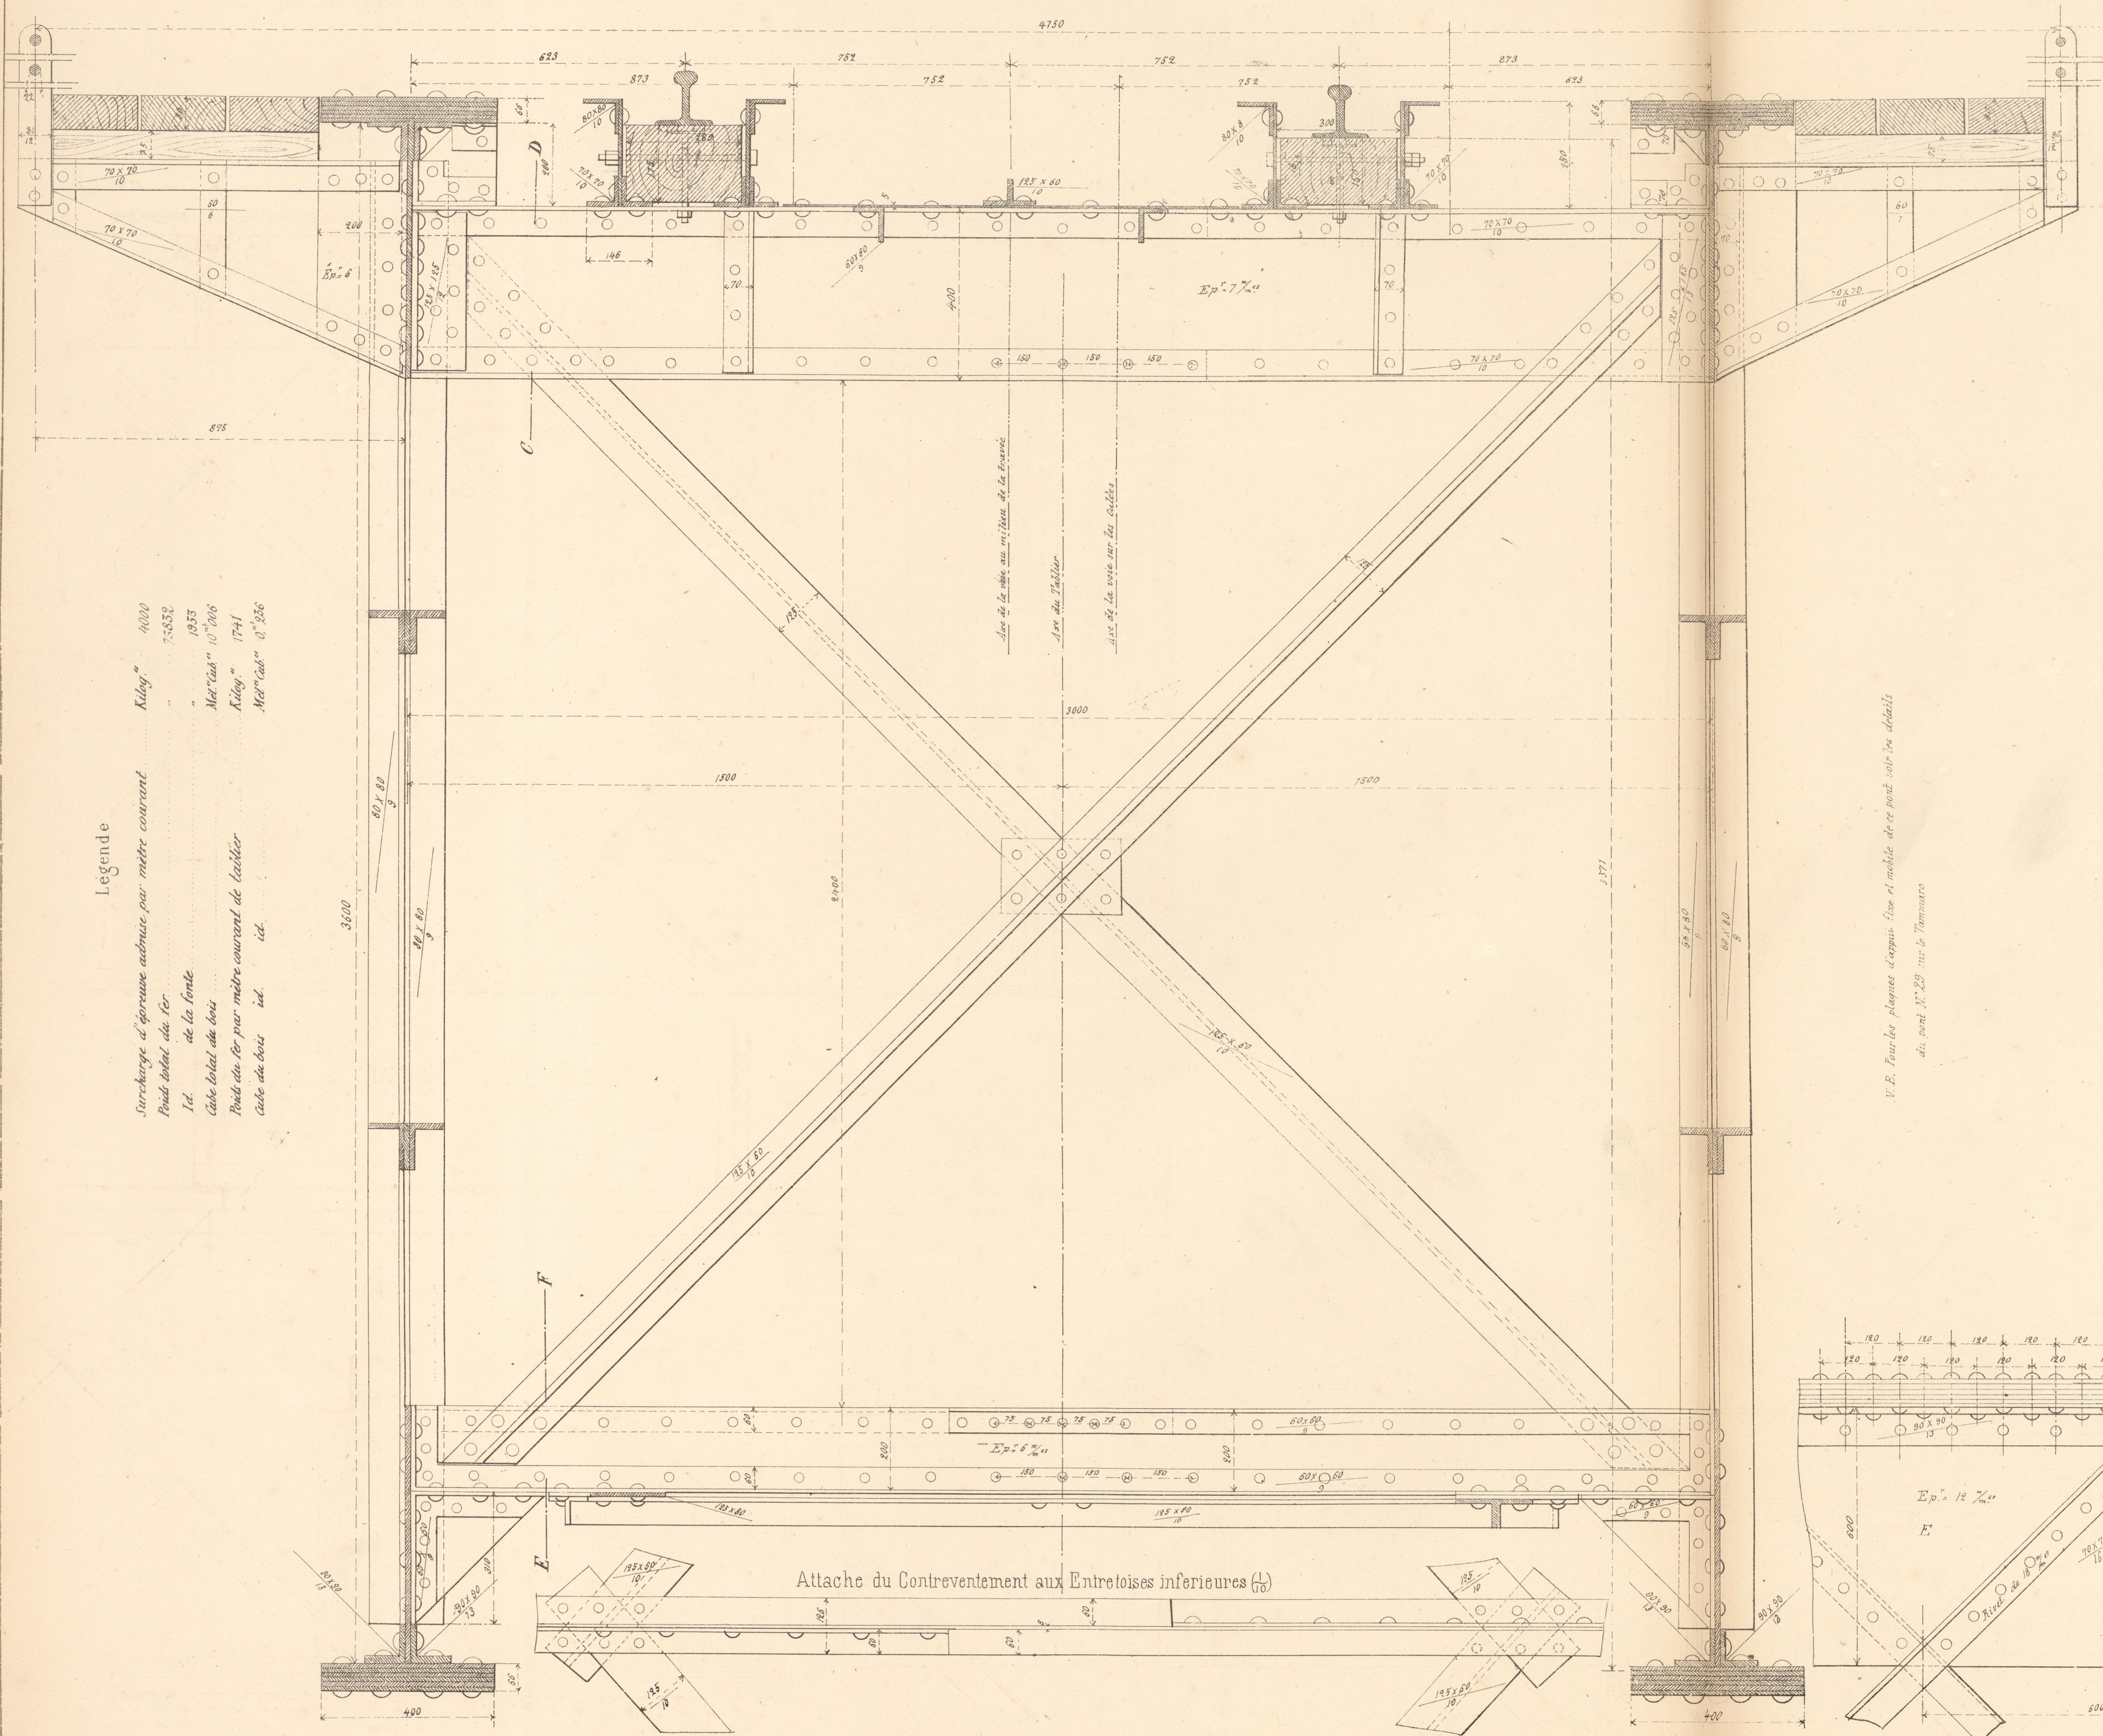


Legende  



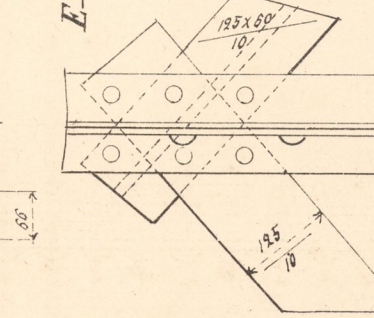


DISTRIBUTION DES TÔLES DES PLATEBANDES HORIZONTALES

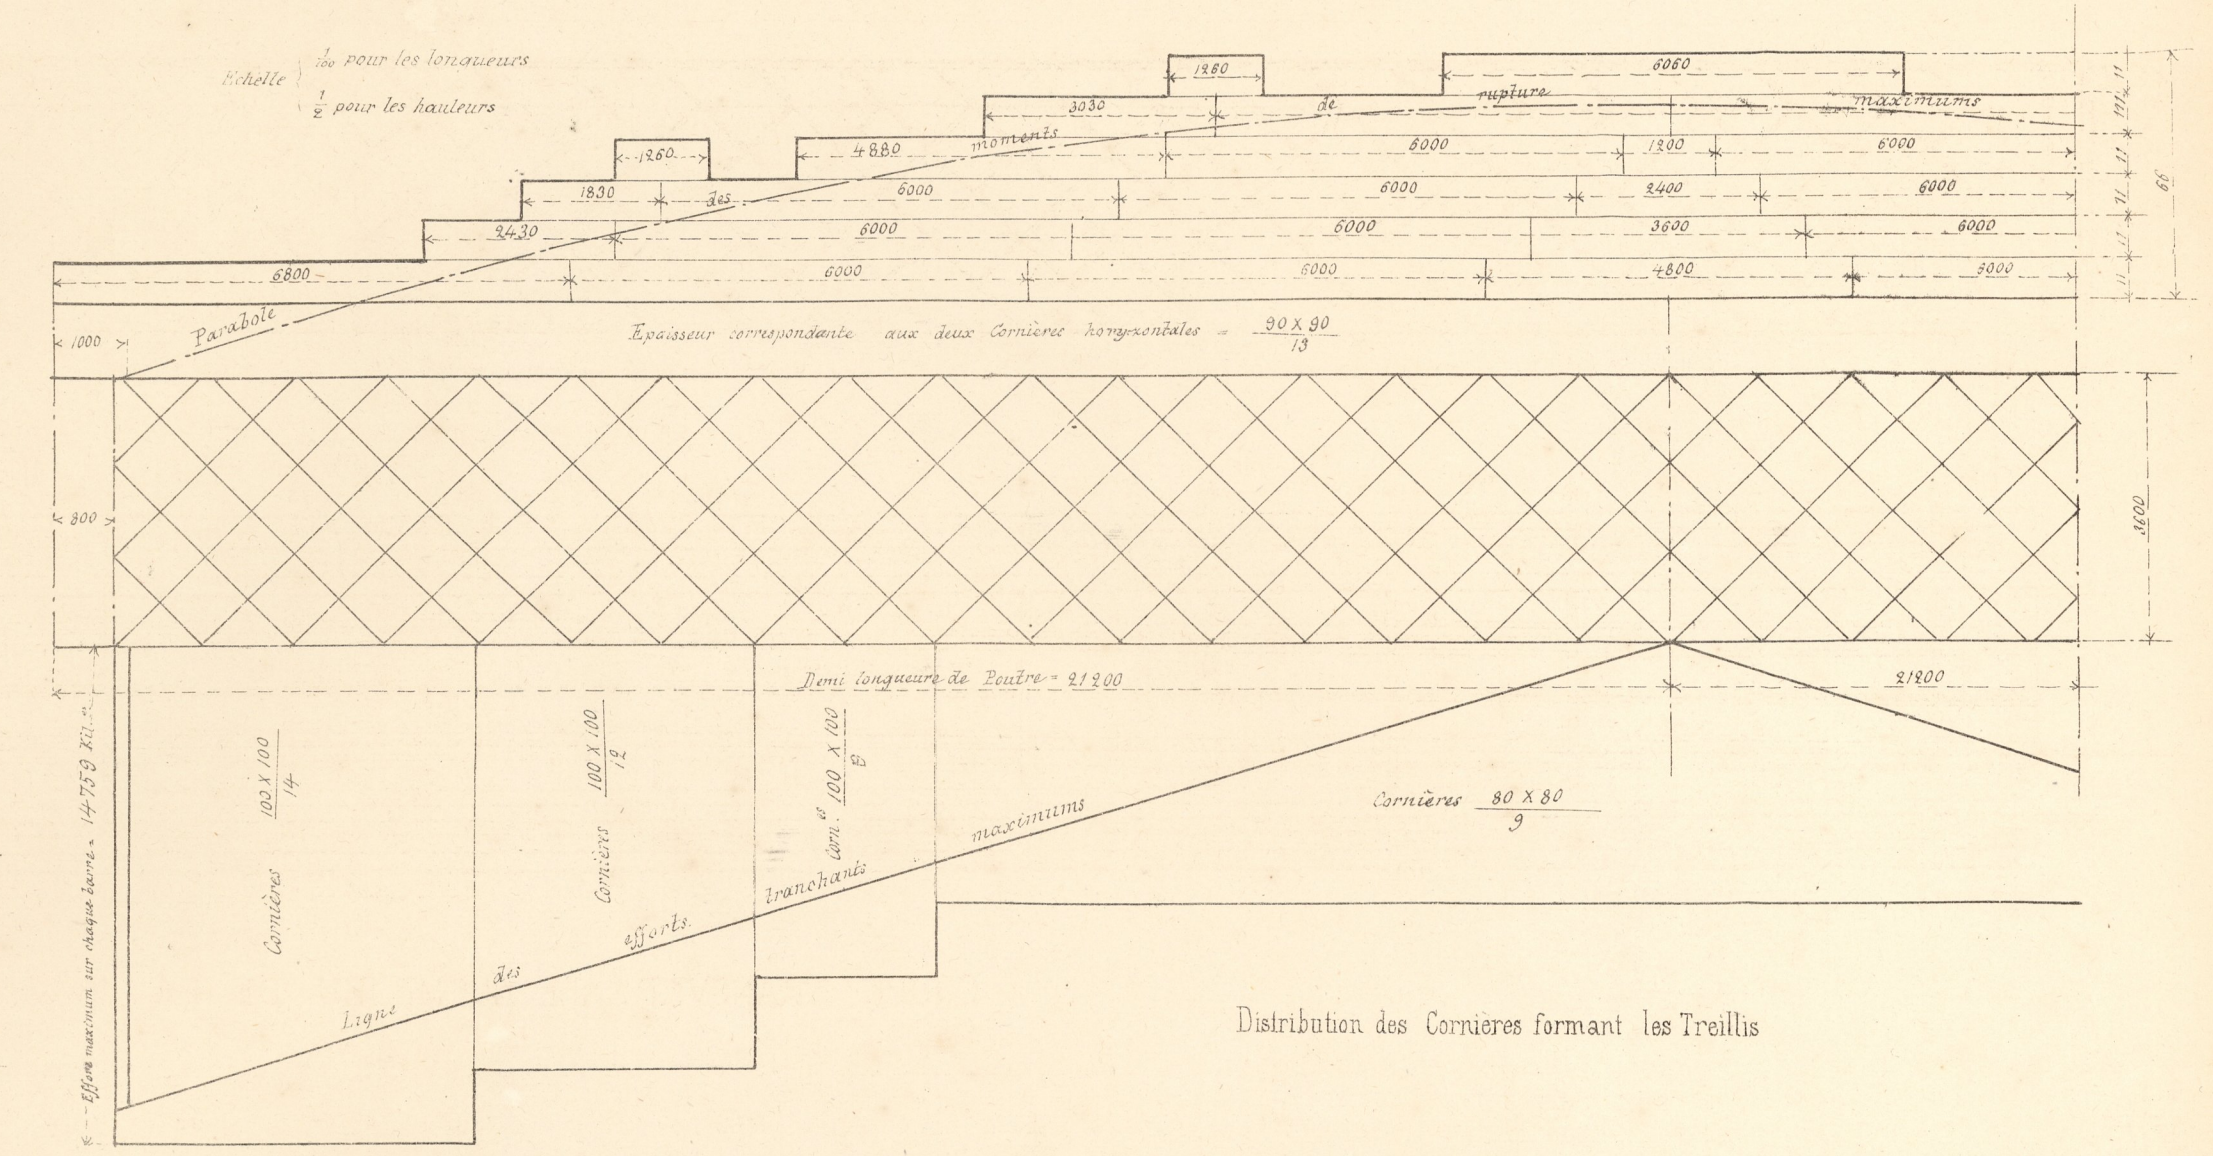


ELEVATION LONGITUDINALE D'UNE POUTRE PRINCIPALE aux abords d'une Culée (1/50)

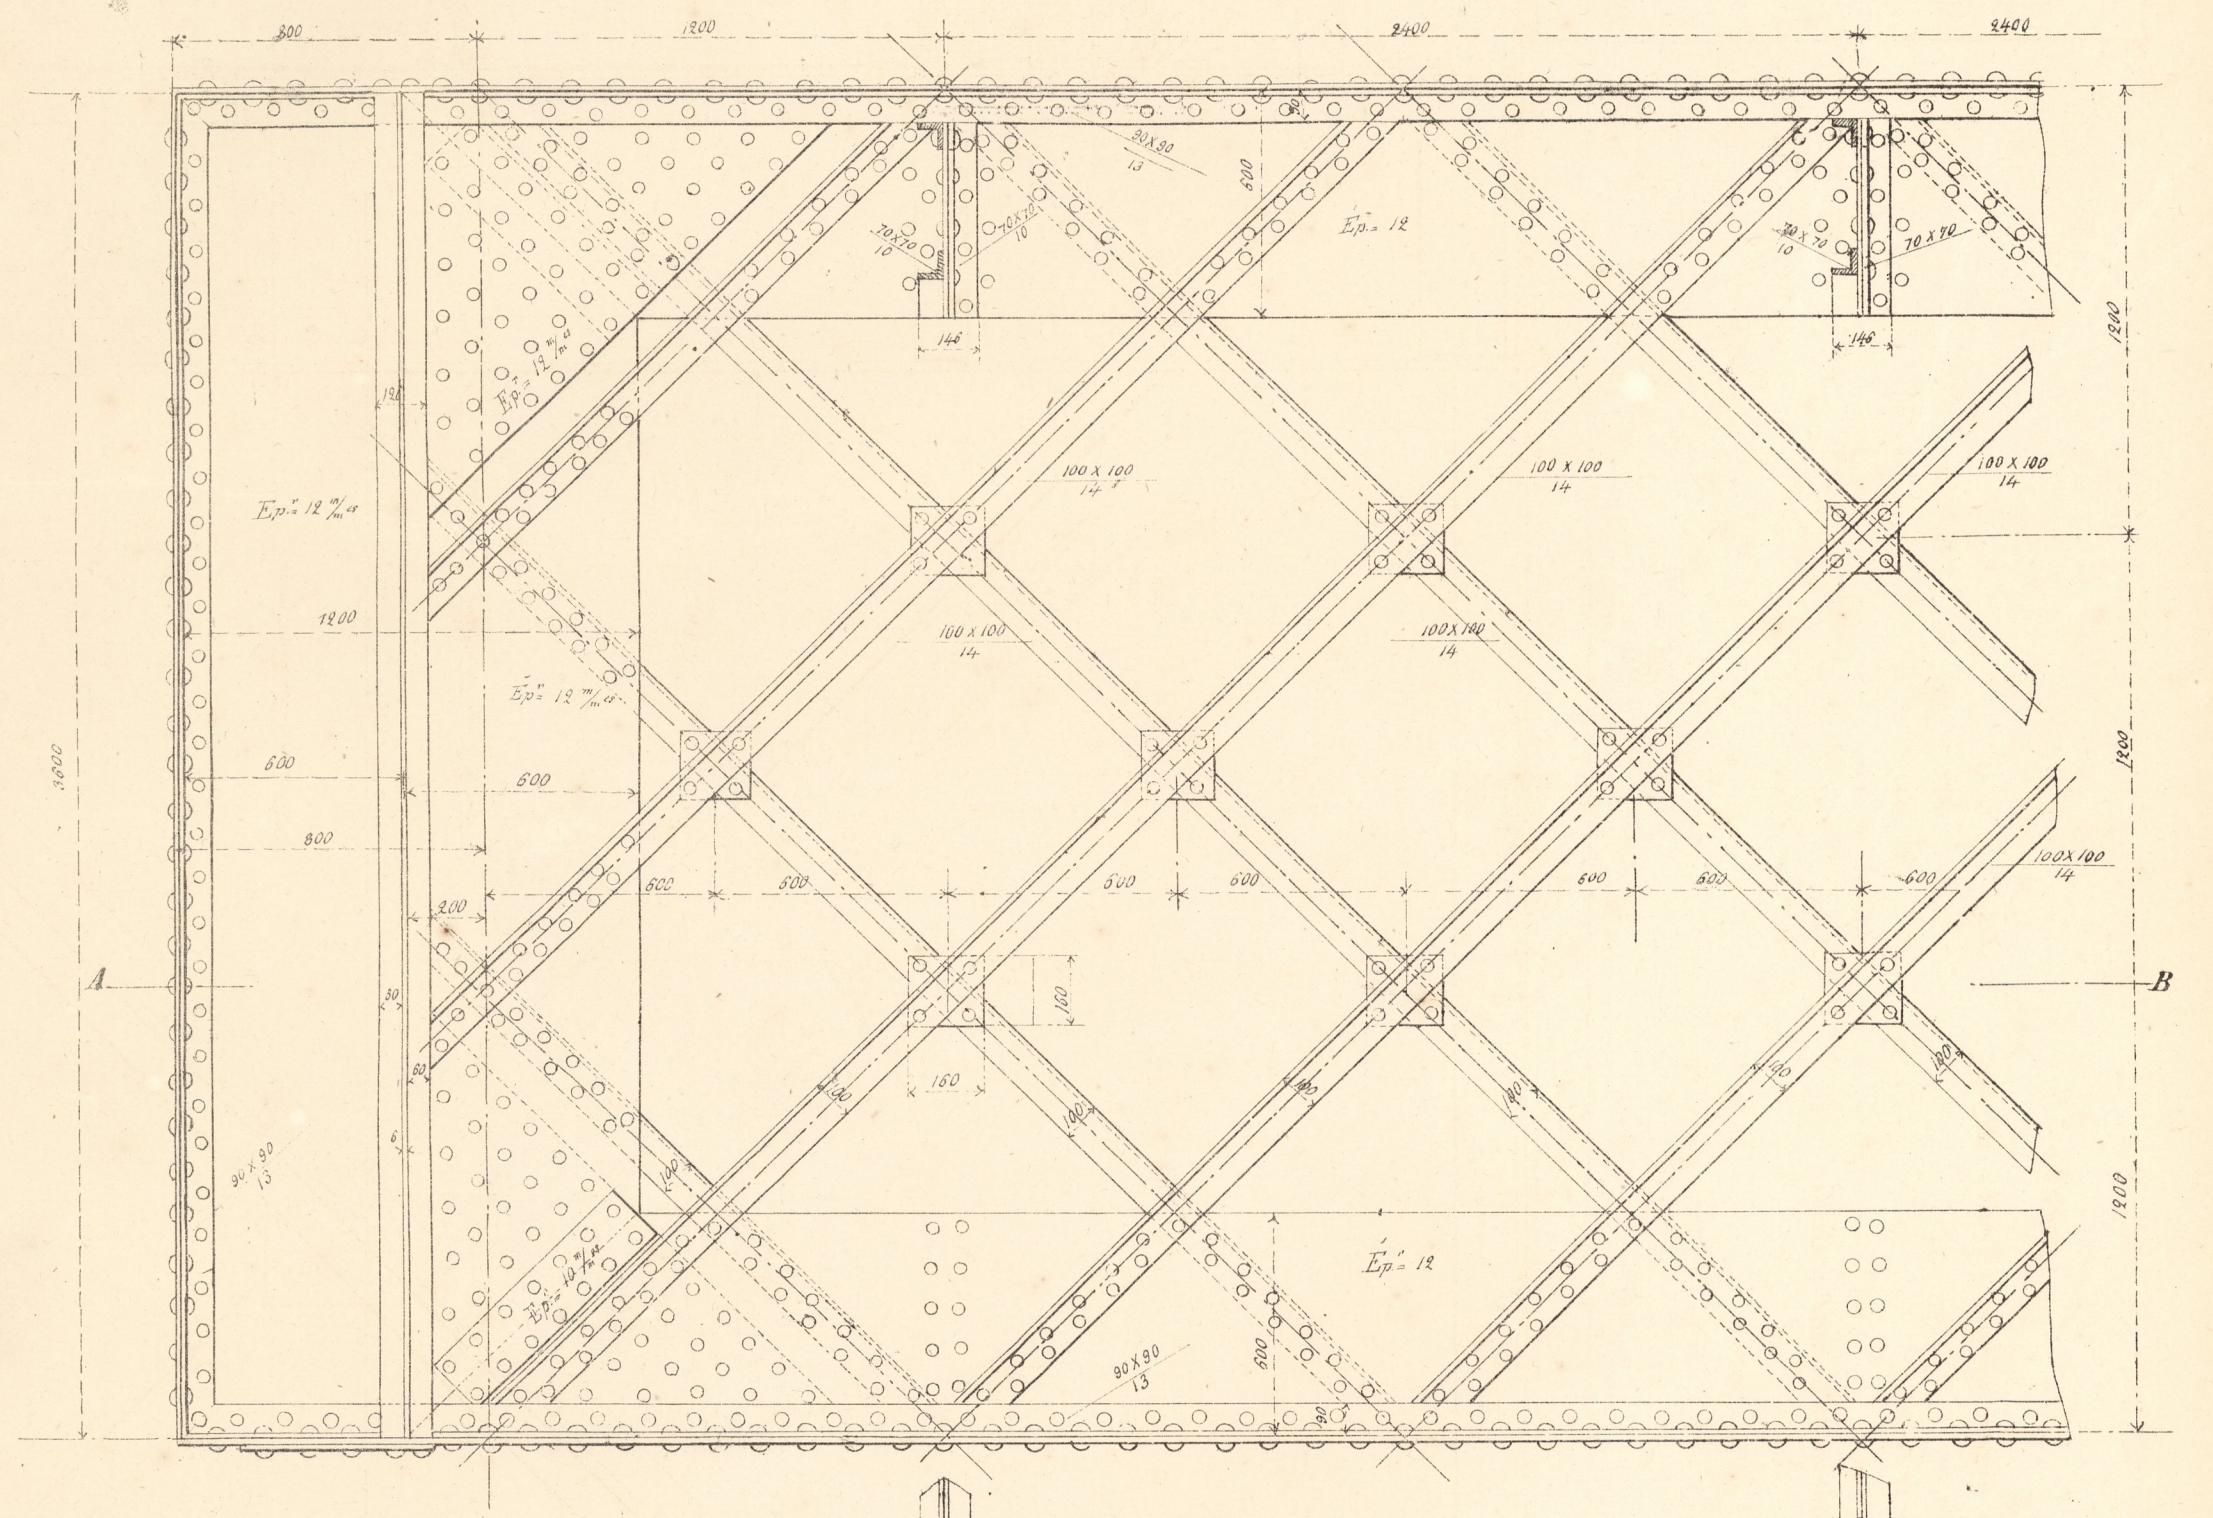

PLAN-COUPÉ SUR AB (1/50)

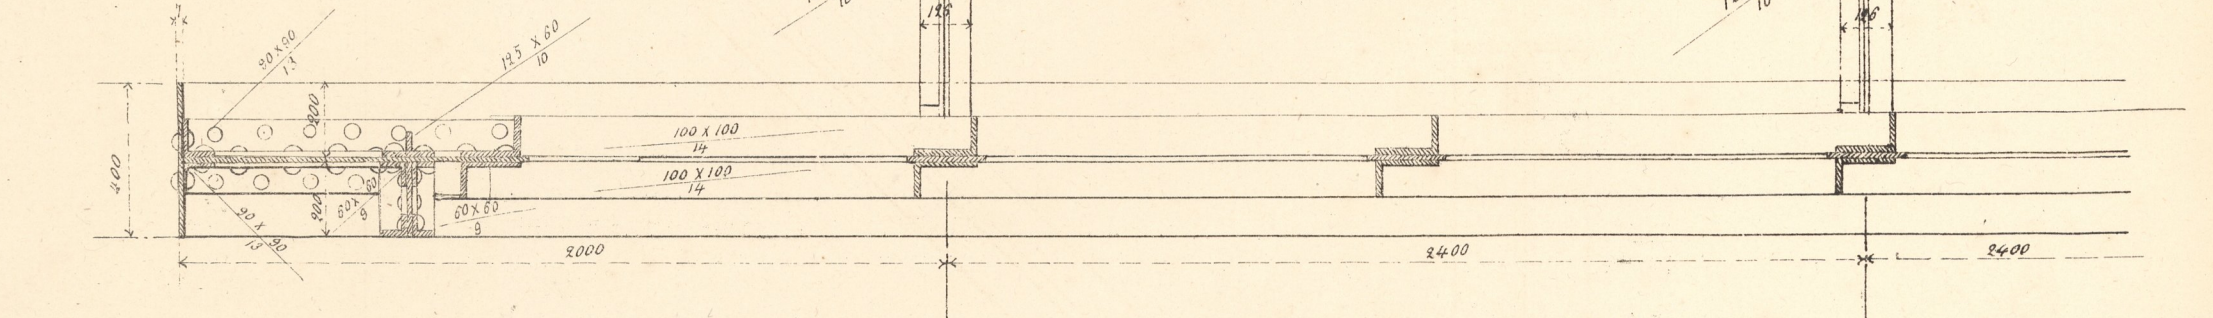

Coupe CD (1/50)

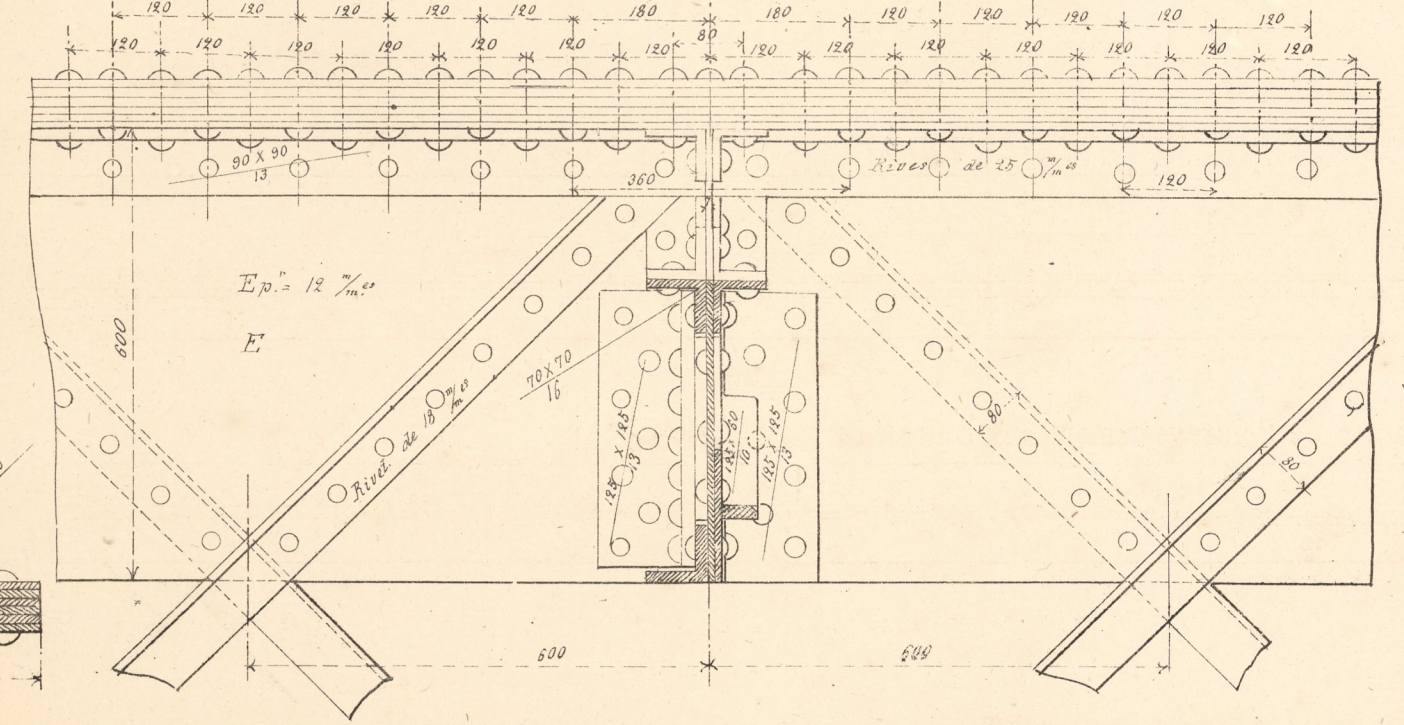

Coupe EF (1/50)

