
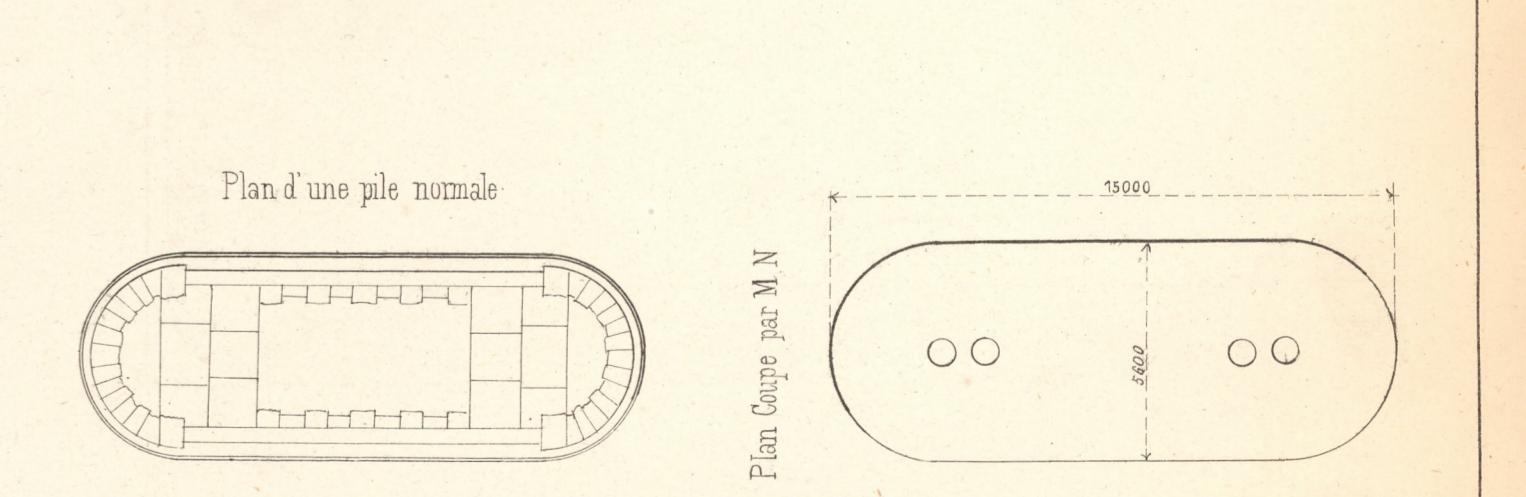
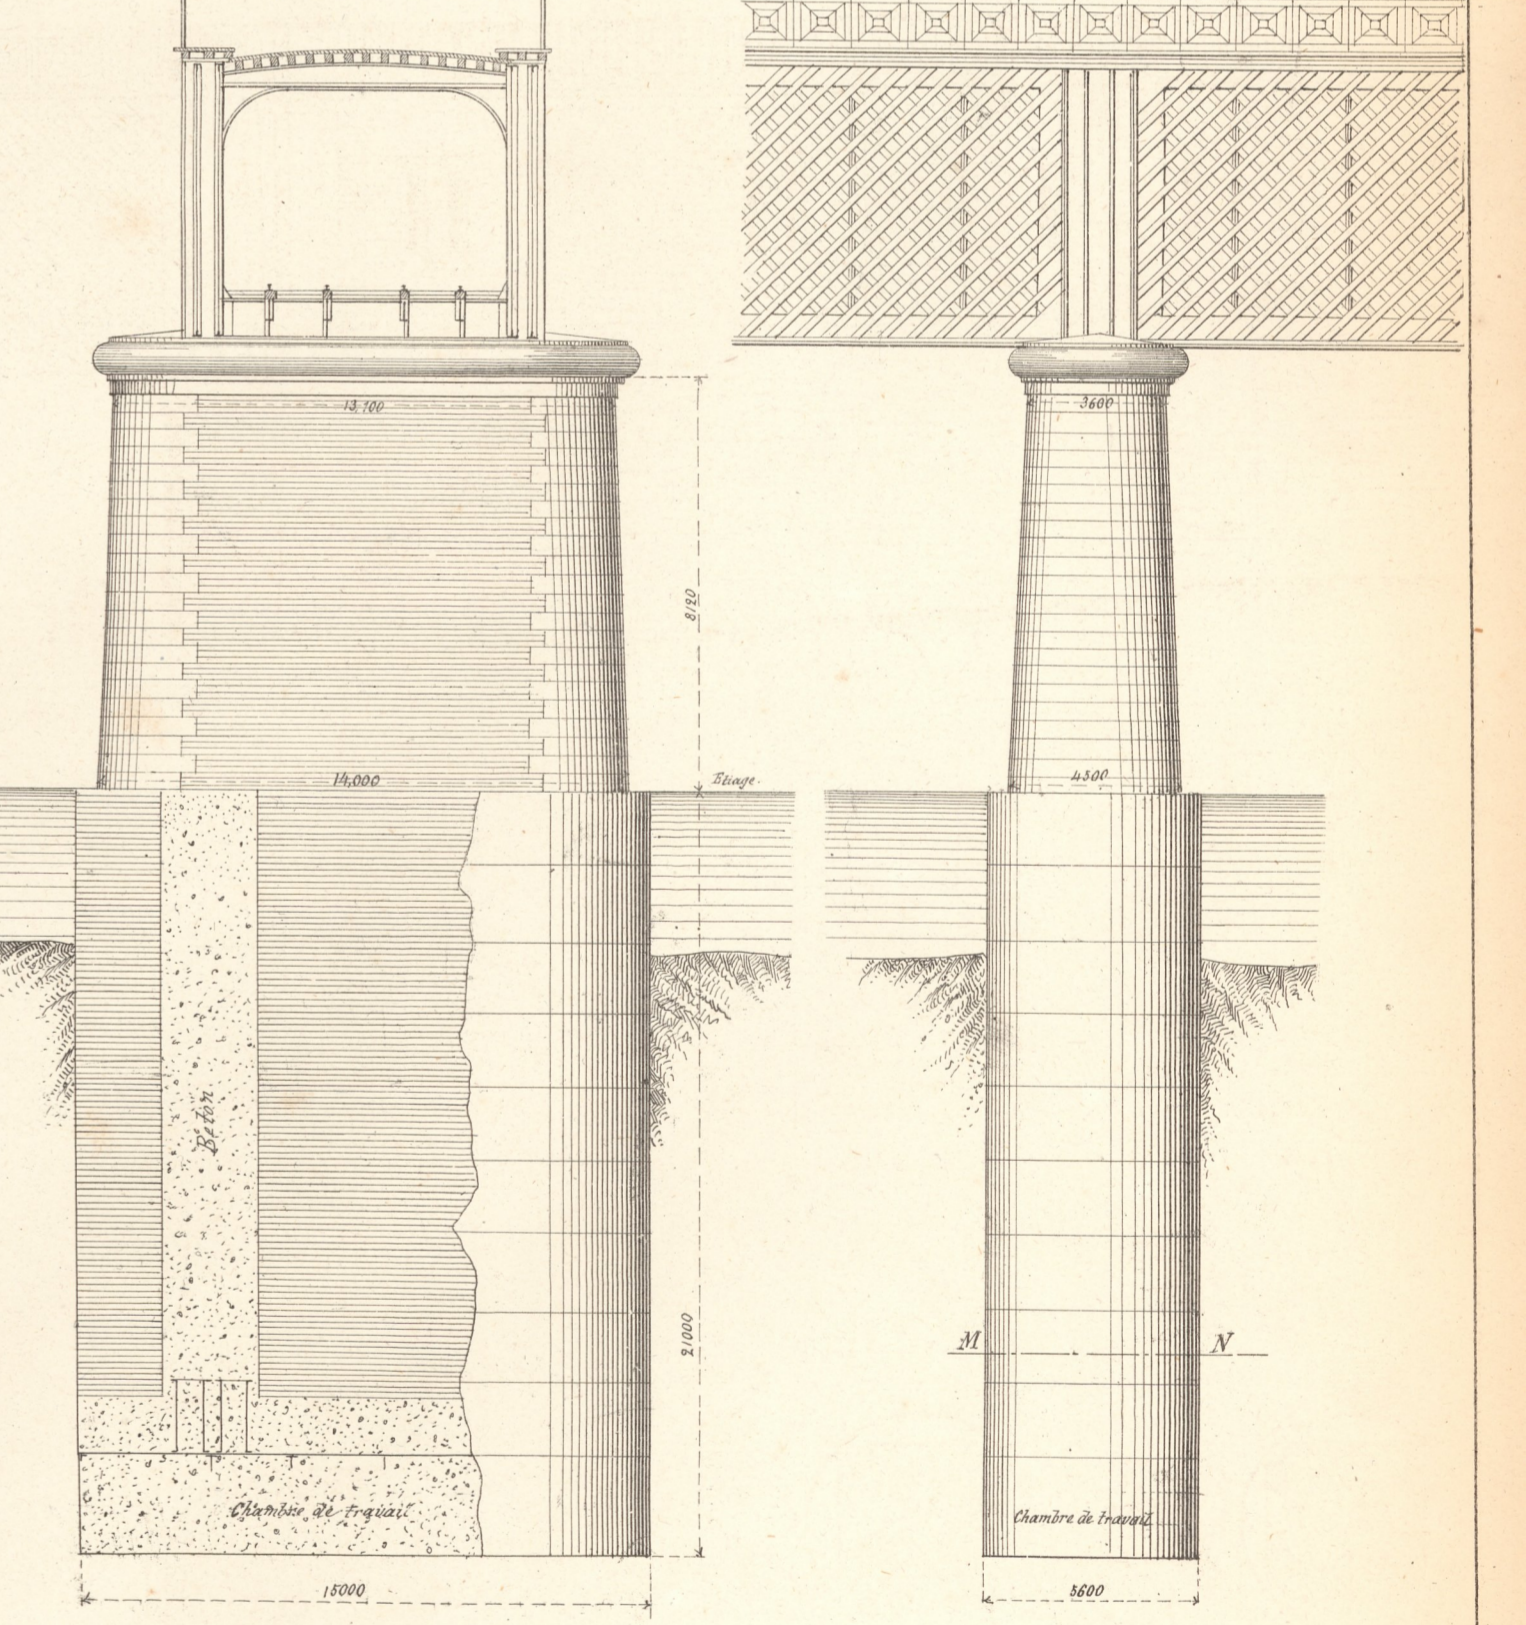
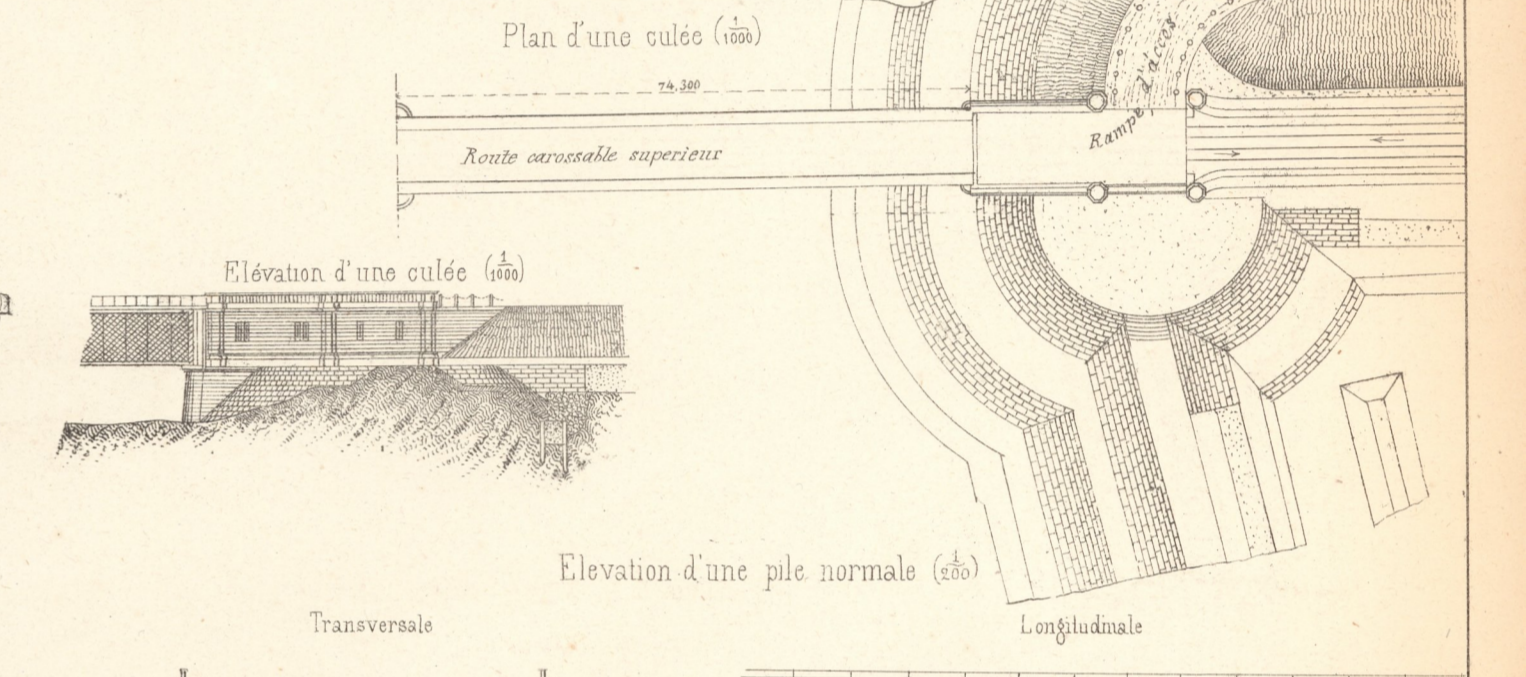
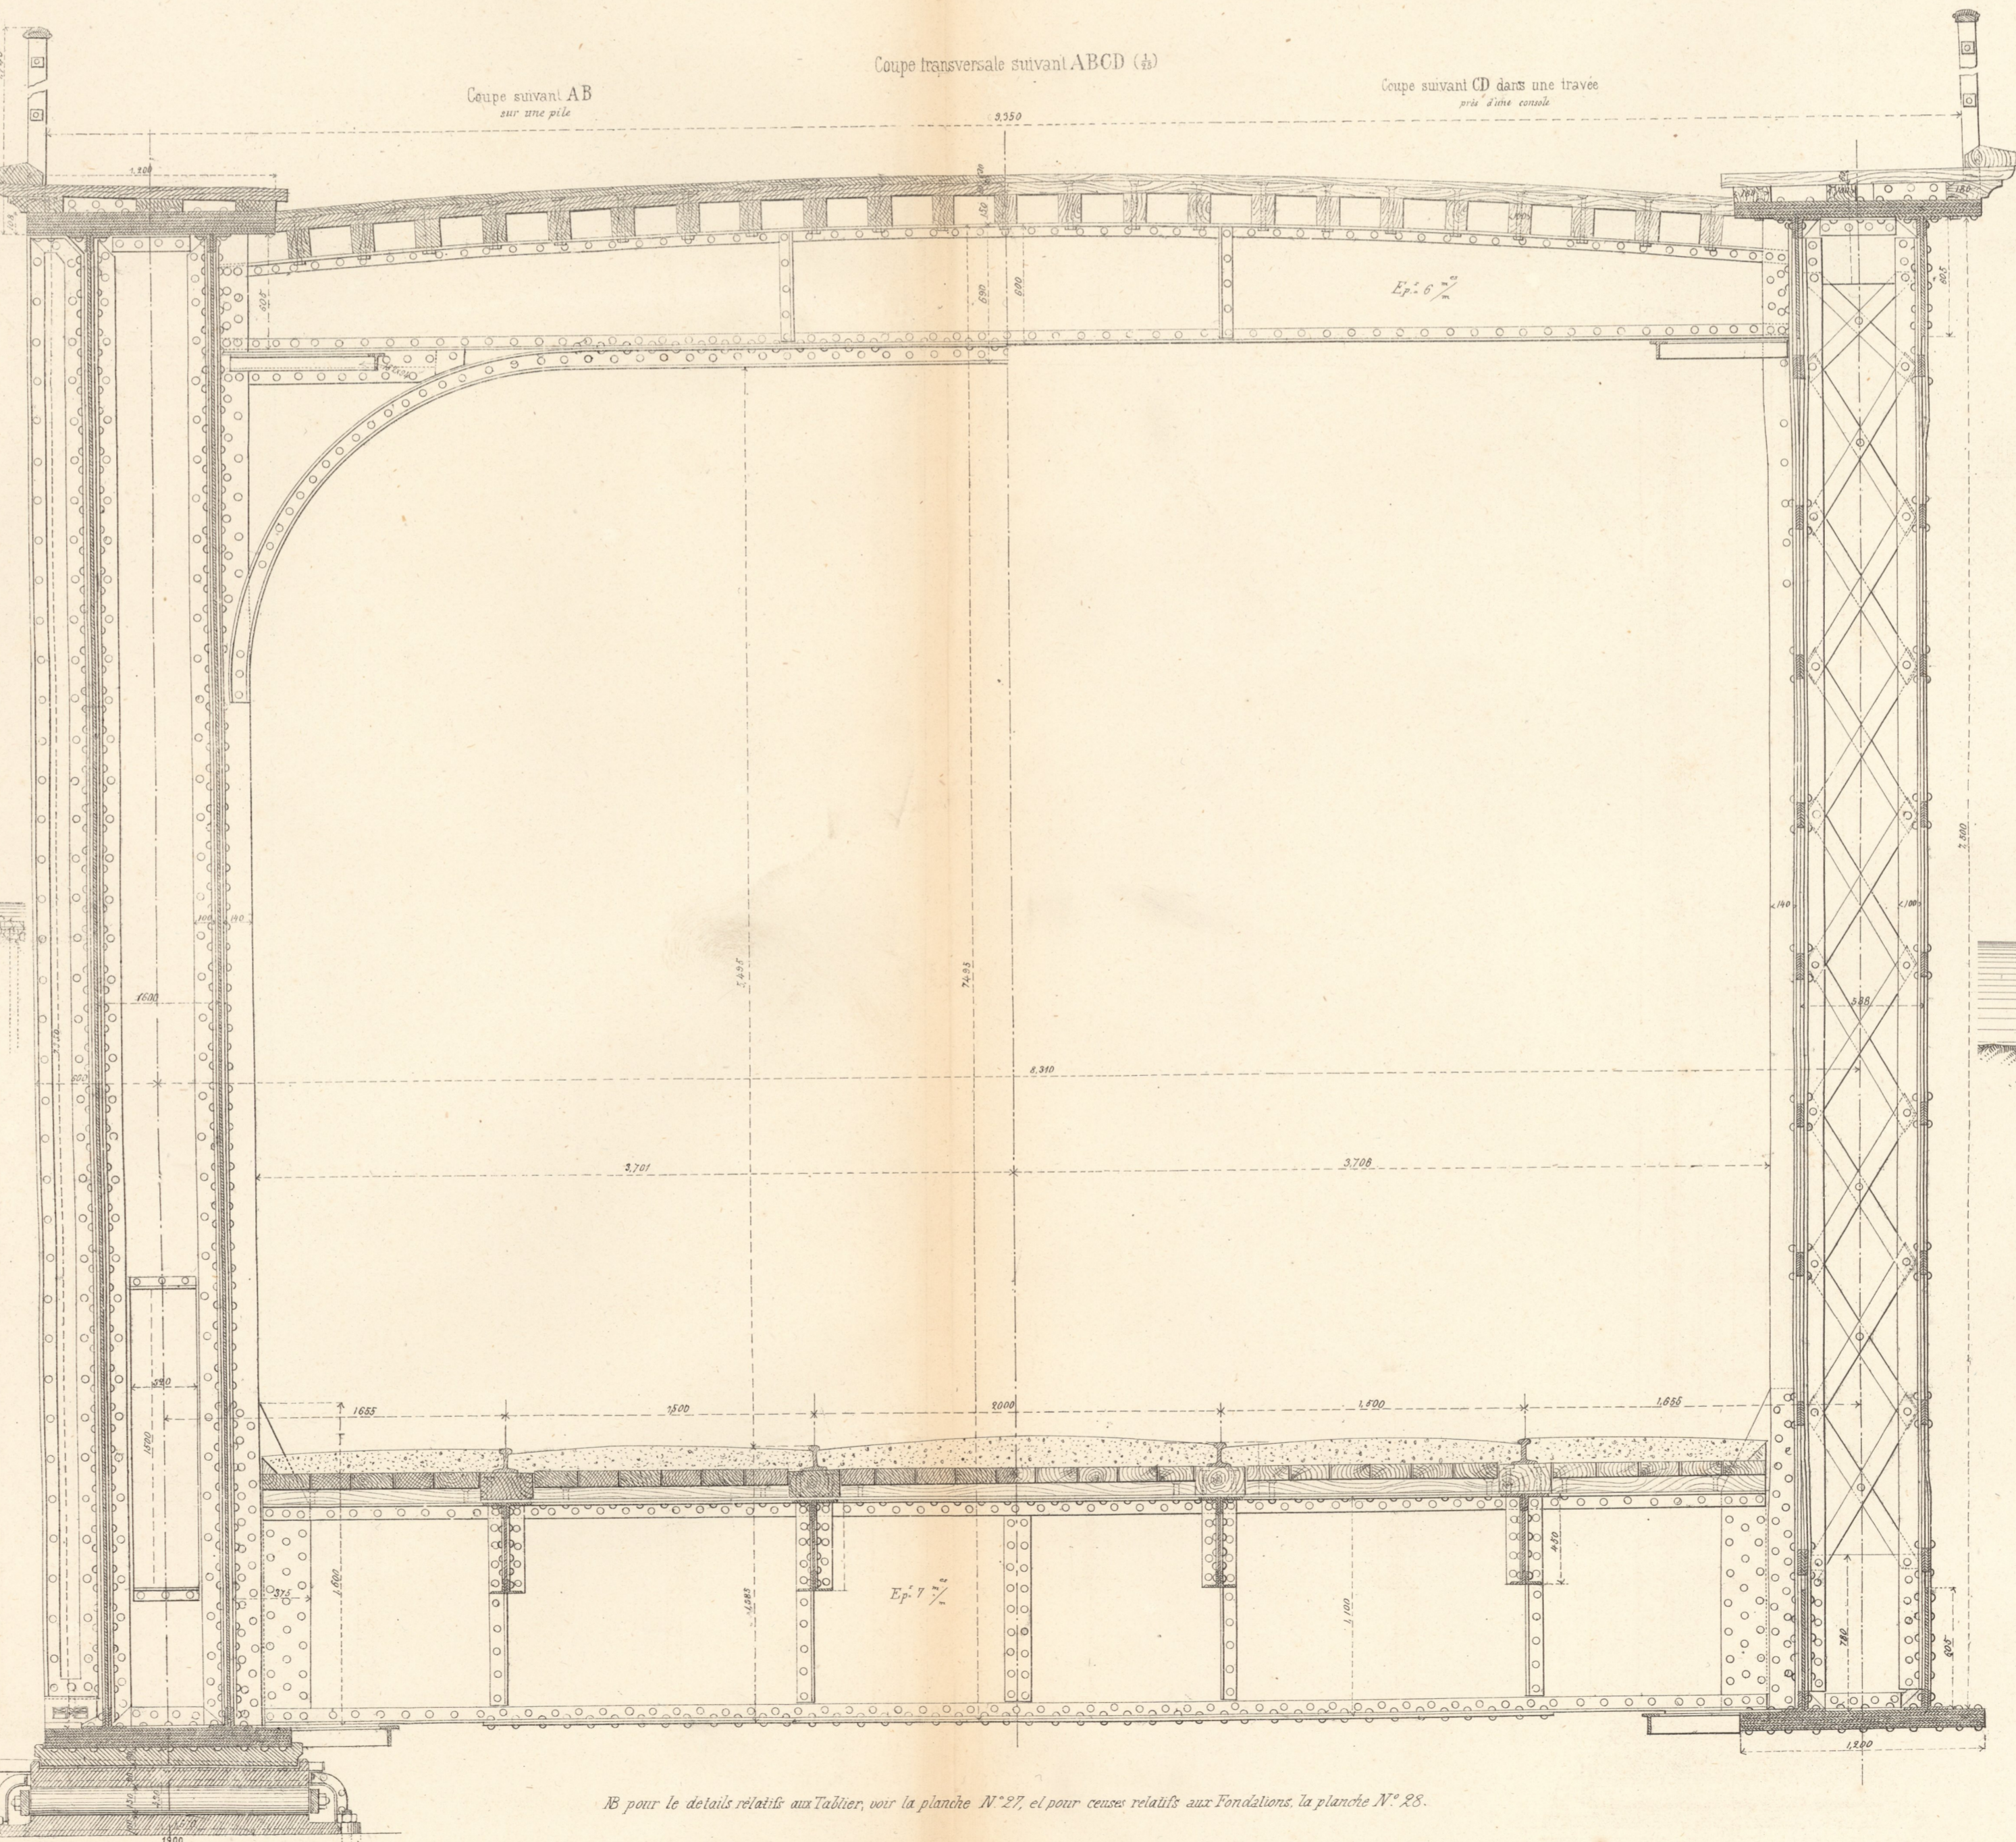
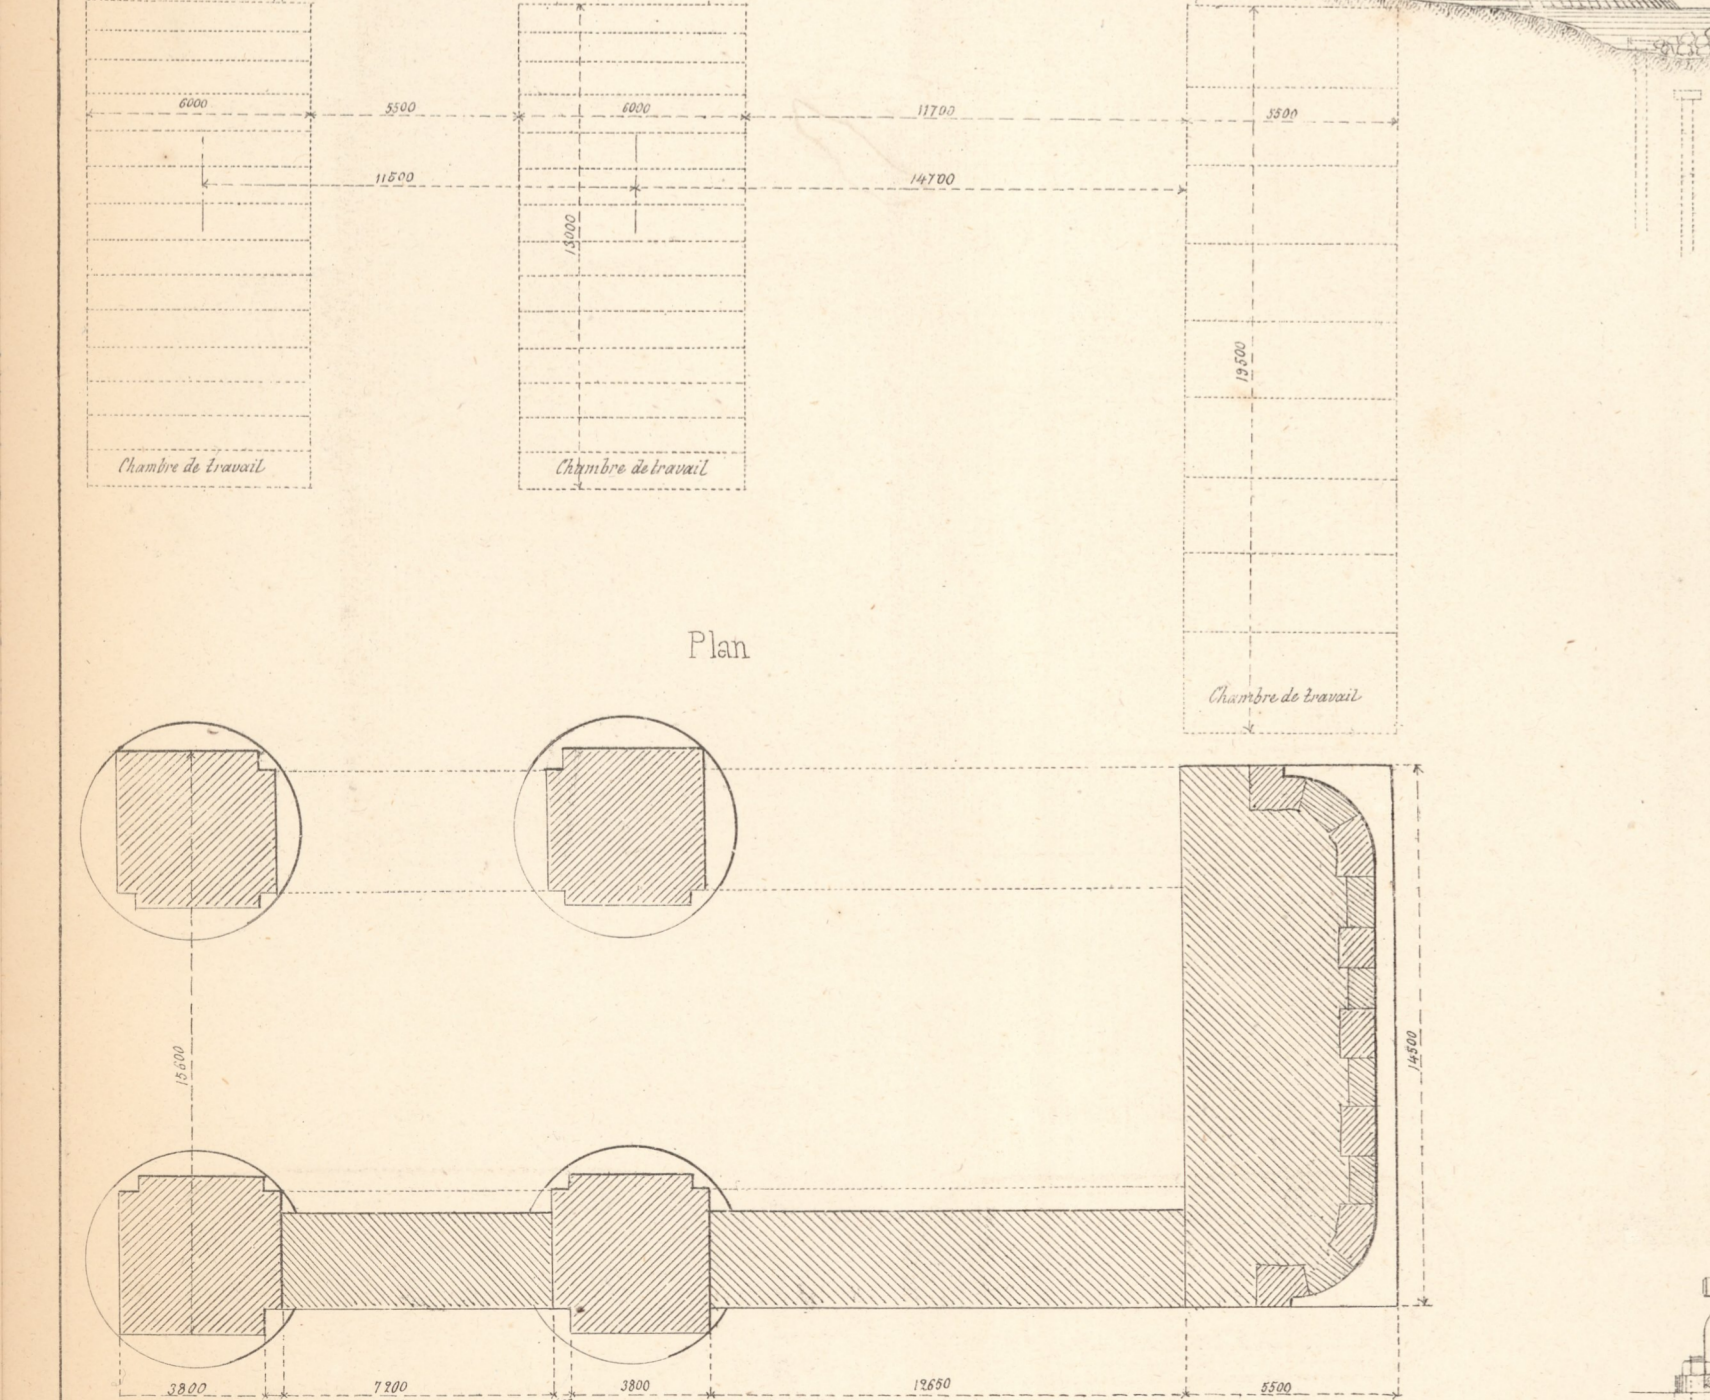
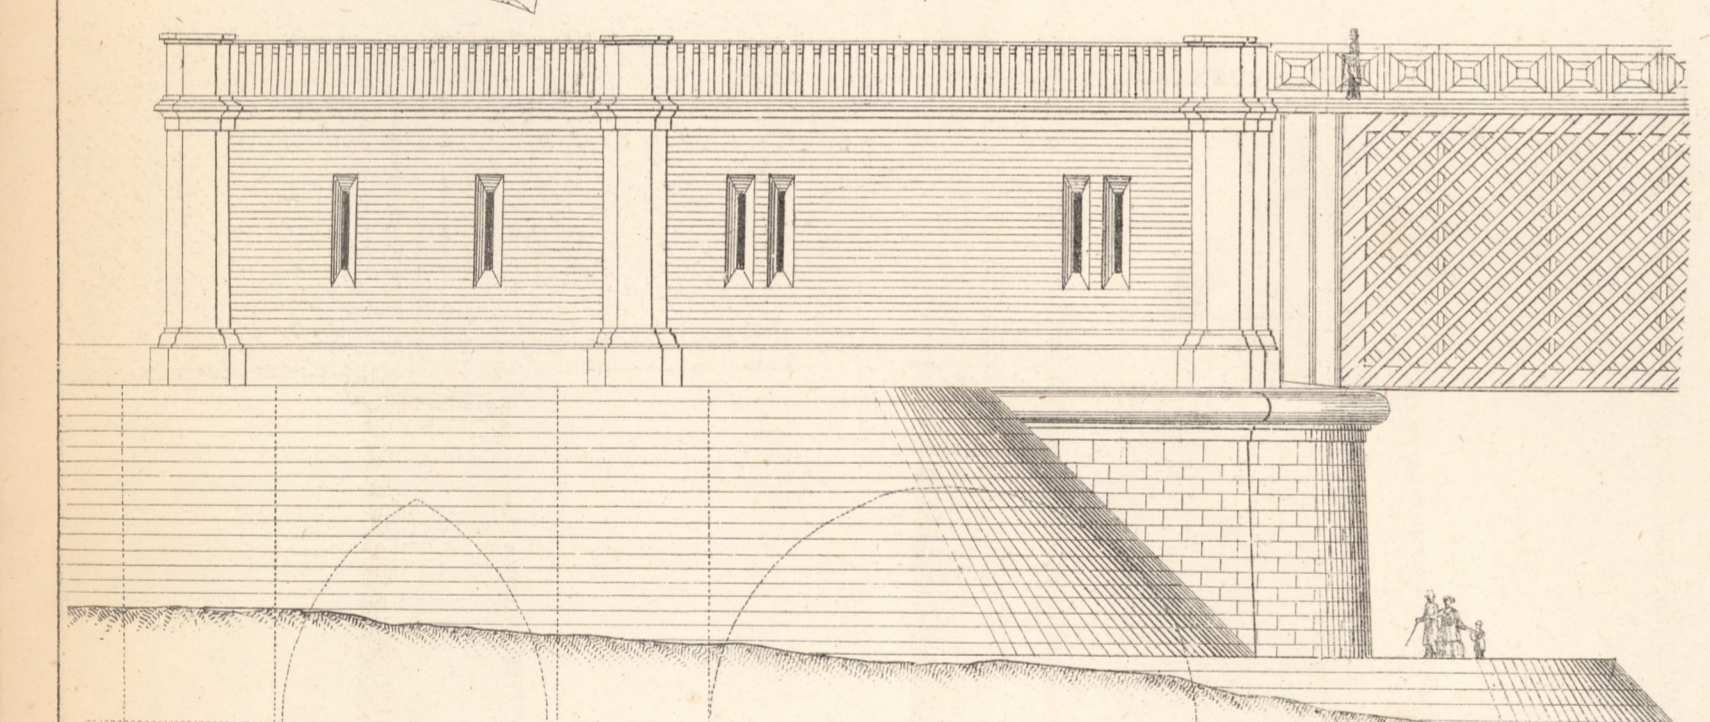
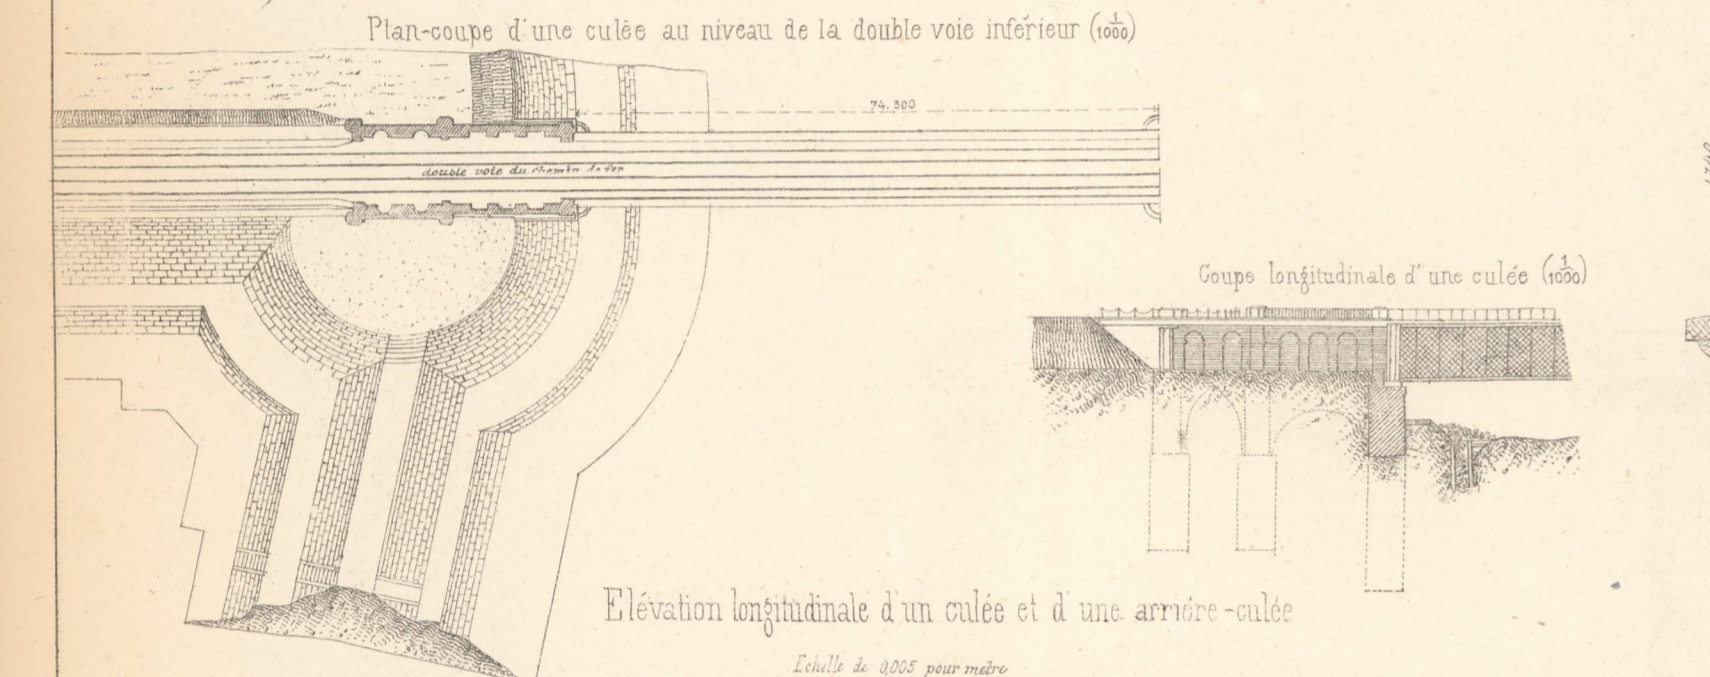
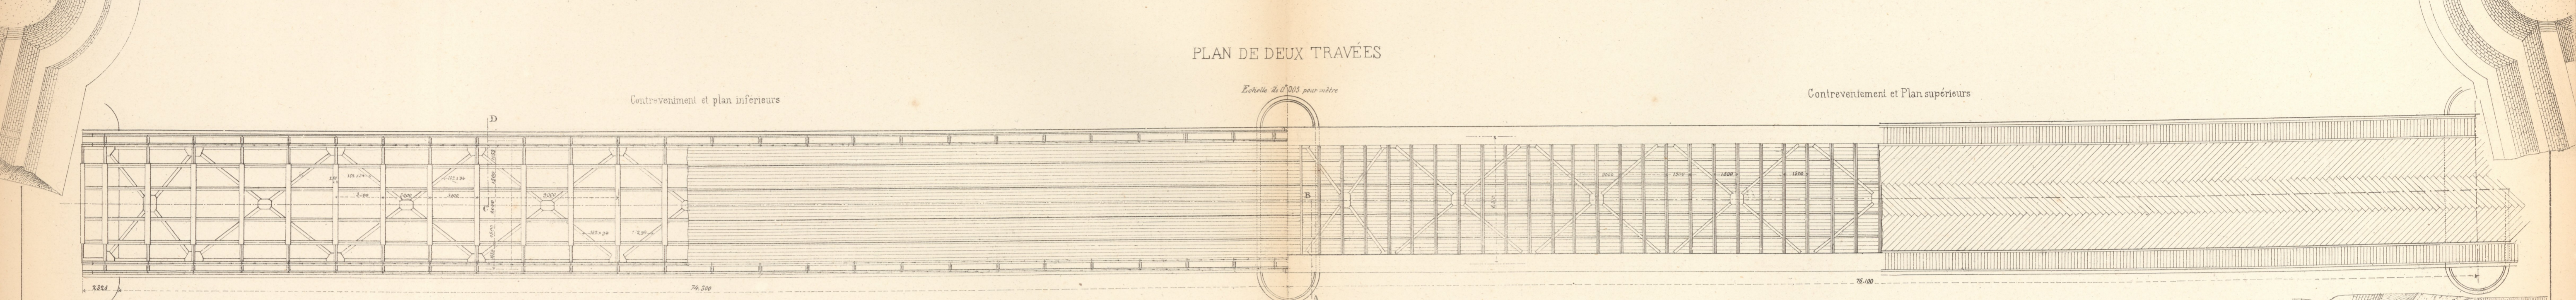


PONT N° 36 à deux étages superposés sur le Pô, près Mezzana-Corti, en 10 travées de 76<sup>m</sup>100 chacune (Ligne Voghera-Pavia) construit par M<sup>r</sup> E. Gouin et C<sup>o</sup> à Paris

TYPE Y  
ELEVATION GENERALE (665)

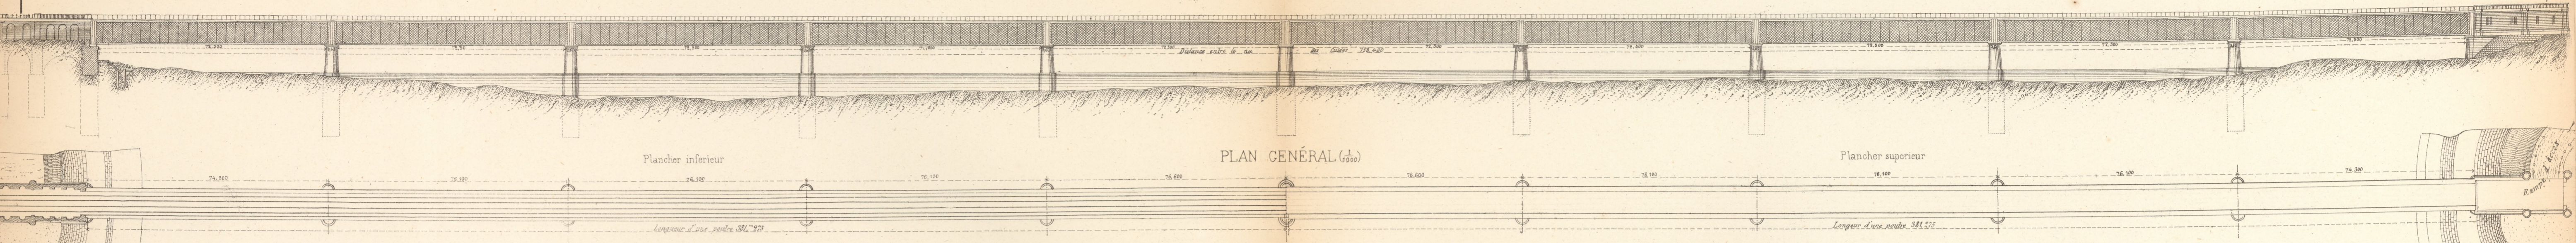

10 pour le détail relatif aux tabliers, voir la planche N° 27, et pour ceux relatifs aux fondations, la planche N° 28.