
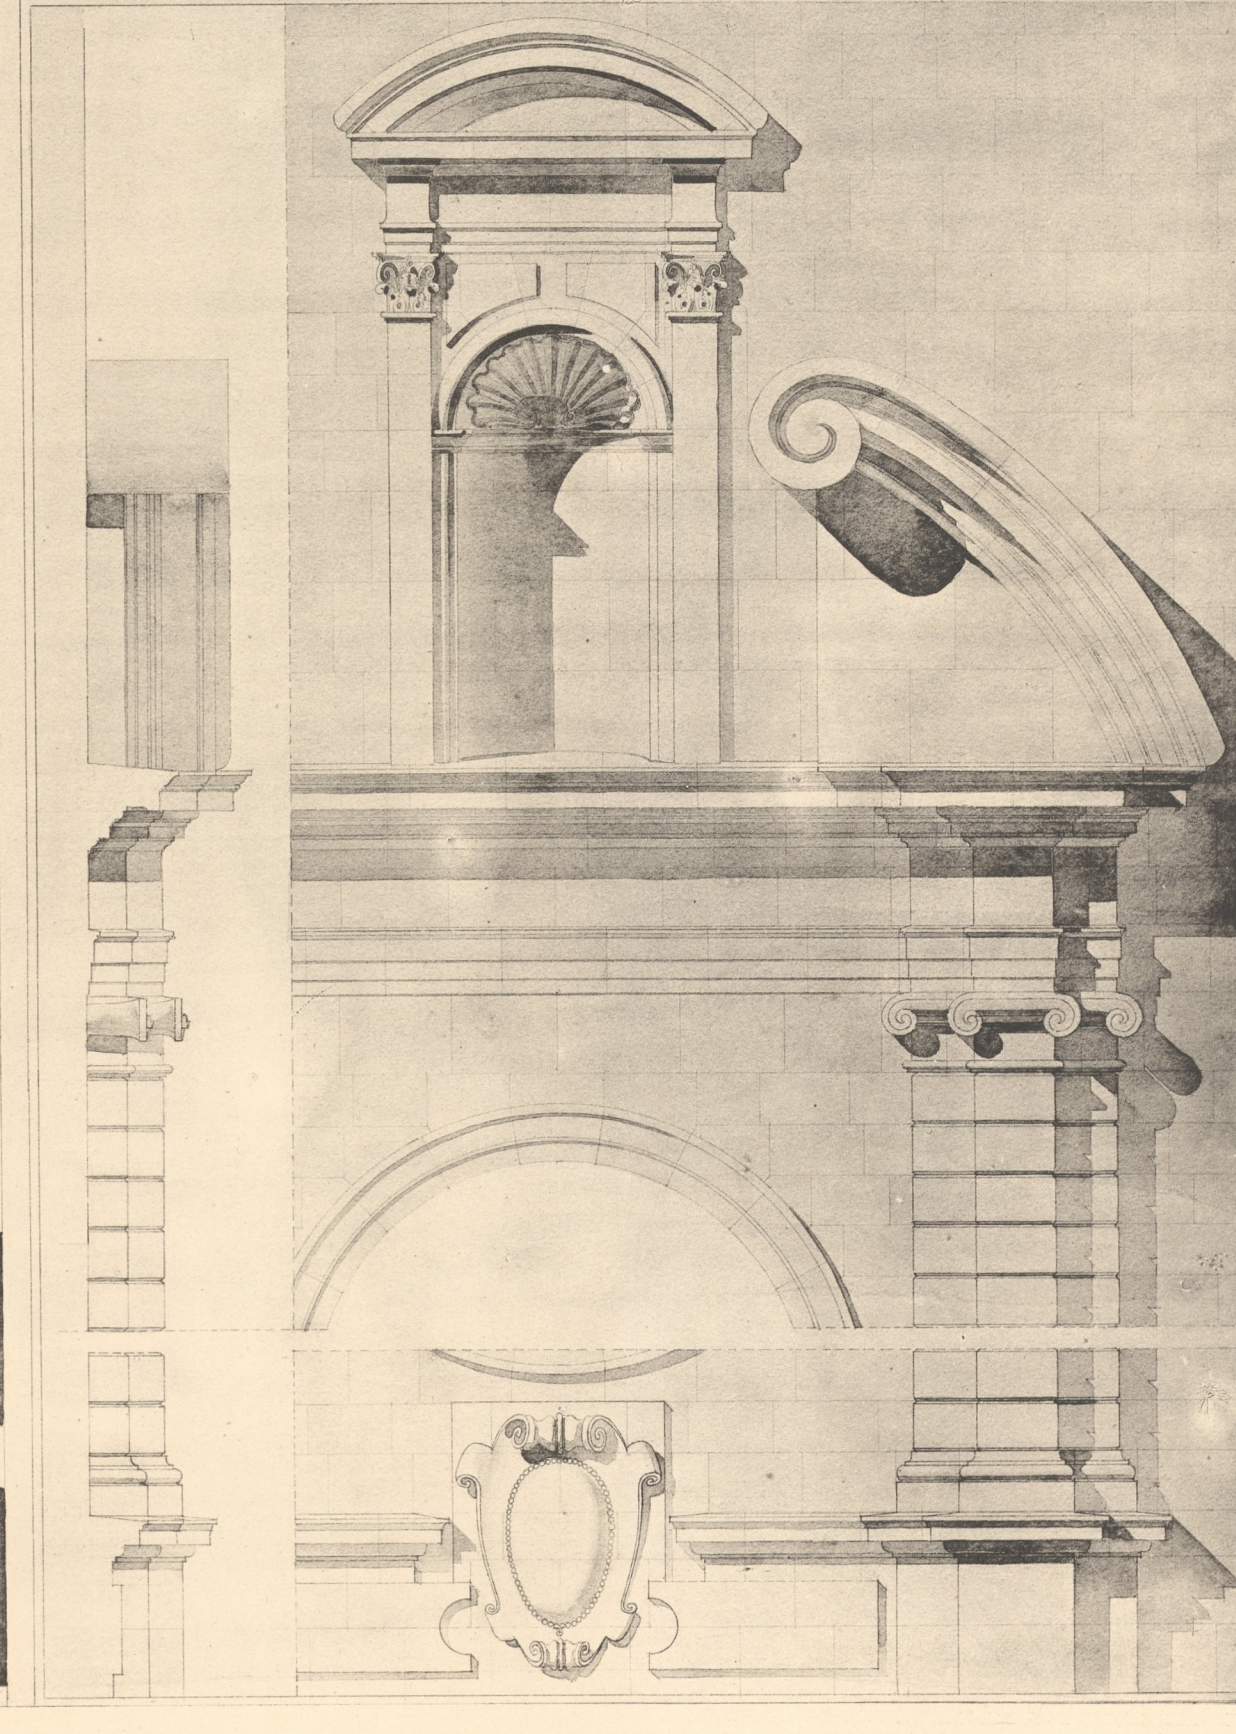


CHAPELLE DES PERES JESUITES
Ensemble à 0,62 p. m. Détail à 0,75 p. m.

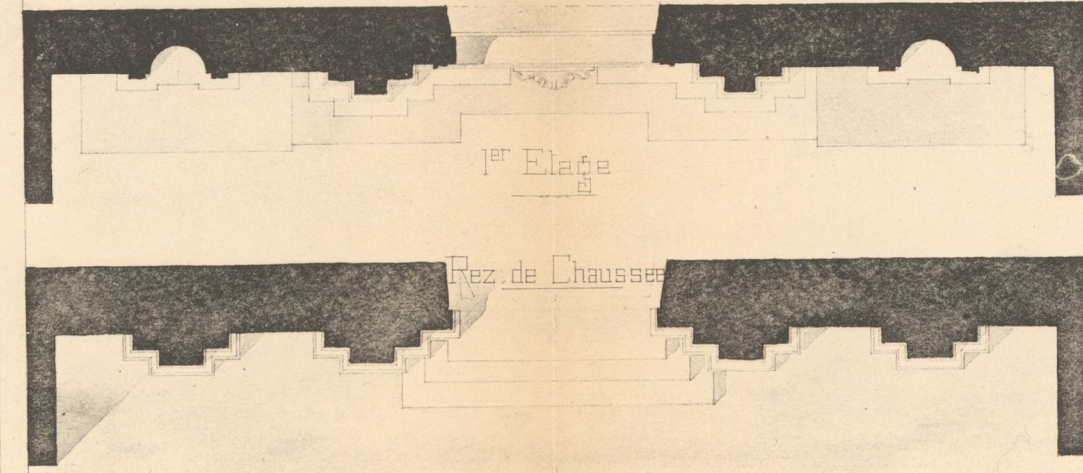

Minotype Ed. LASSERAT, Châteauneuf (L. & C.)