




PLAN DES FONDATIONS, CALORIFERES.

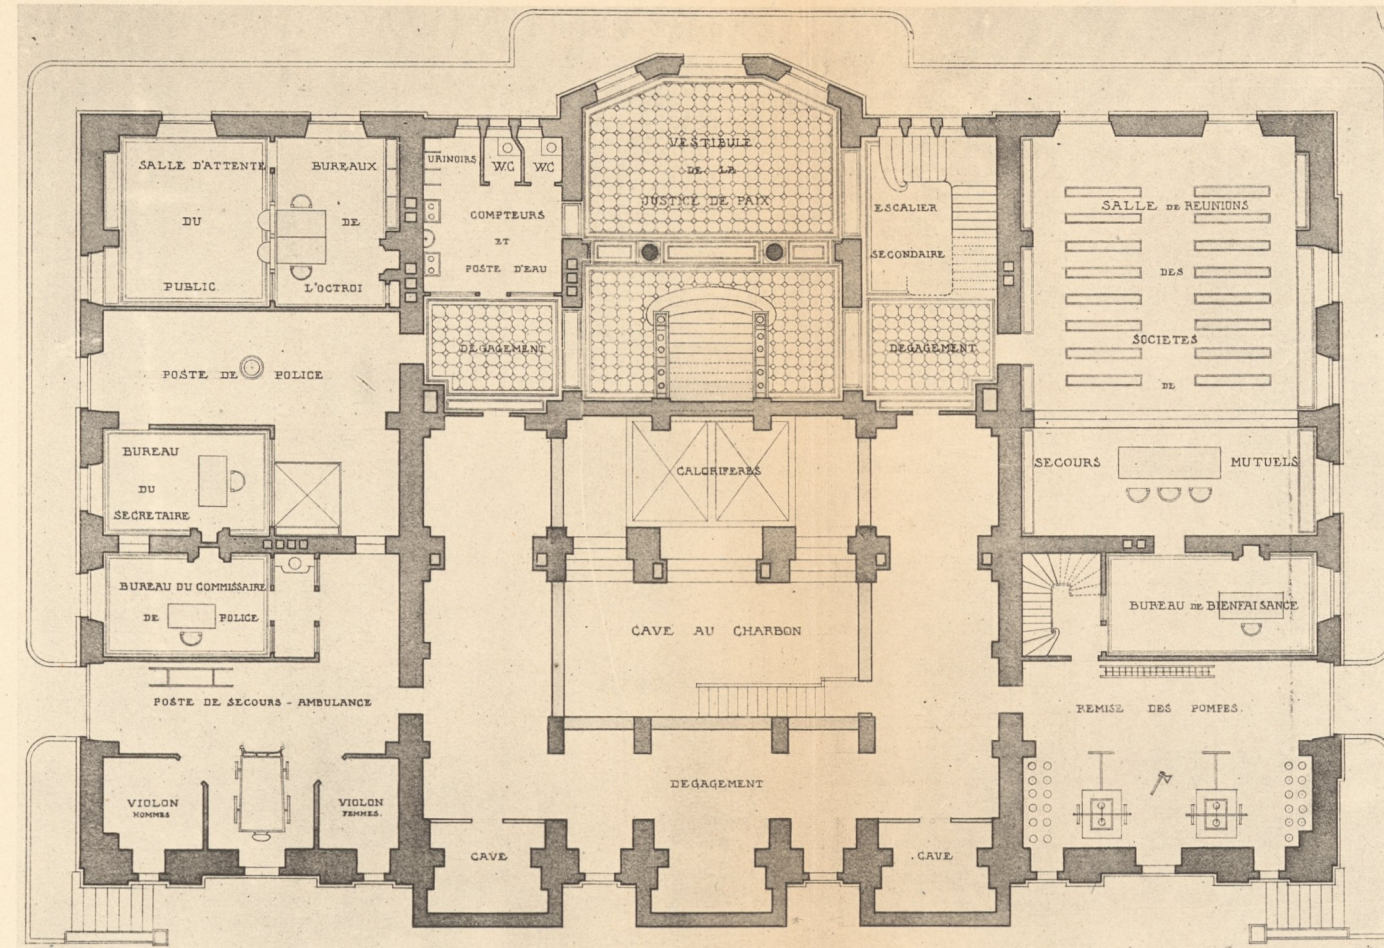

PLAN DU SOUSSOLÉMENT, SERVICES EXTERIEURS.

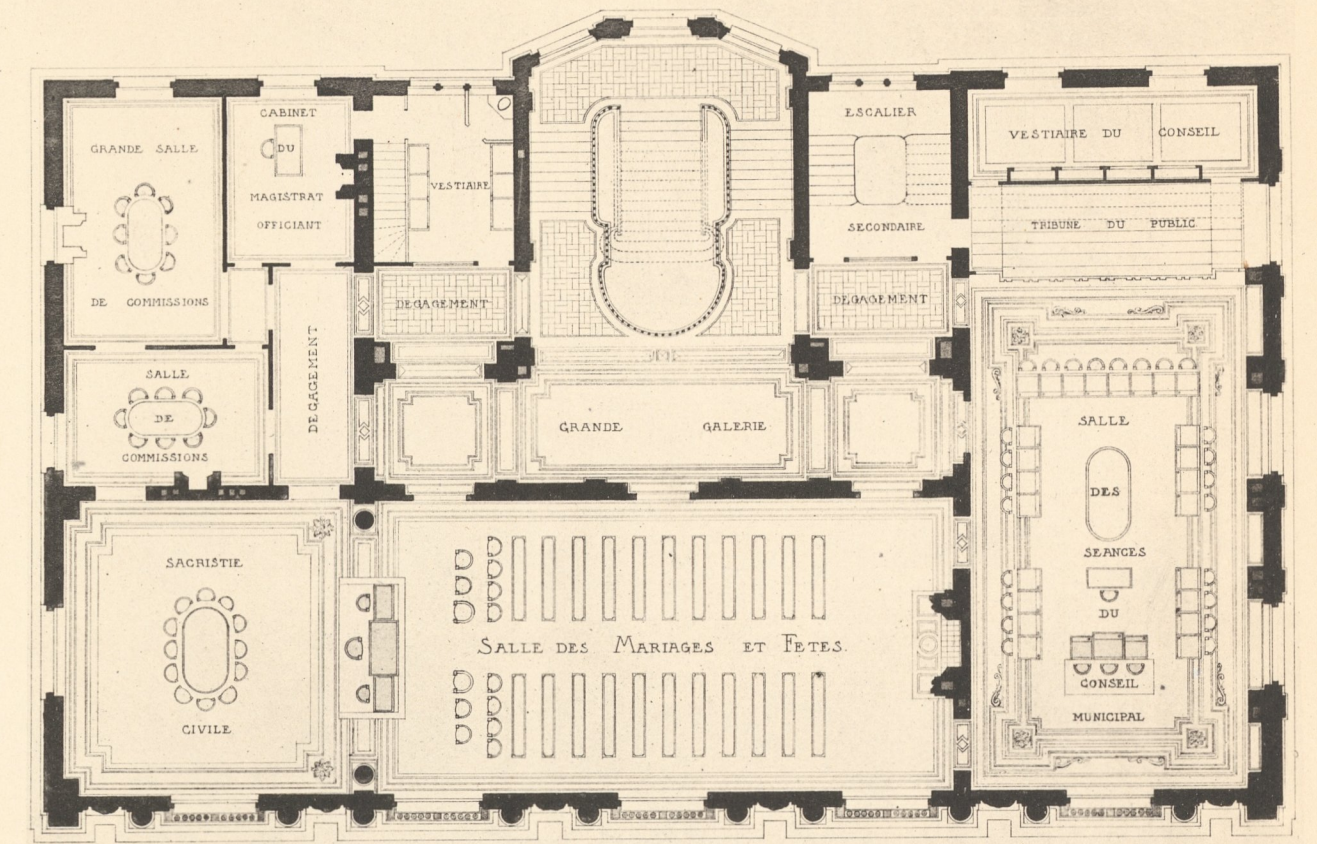

PLAN DU PREMIER ETAGE, MARIAGES, FETES ET CONSEIL MUNICIPAL.

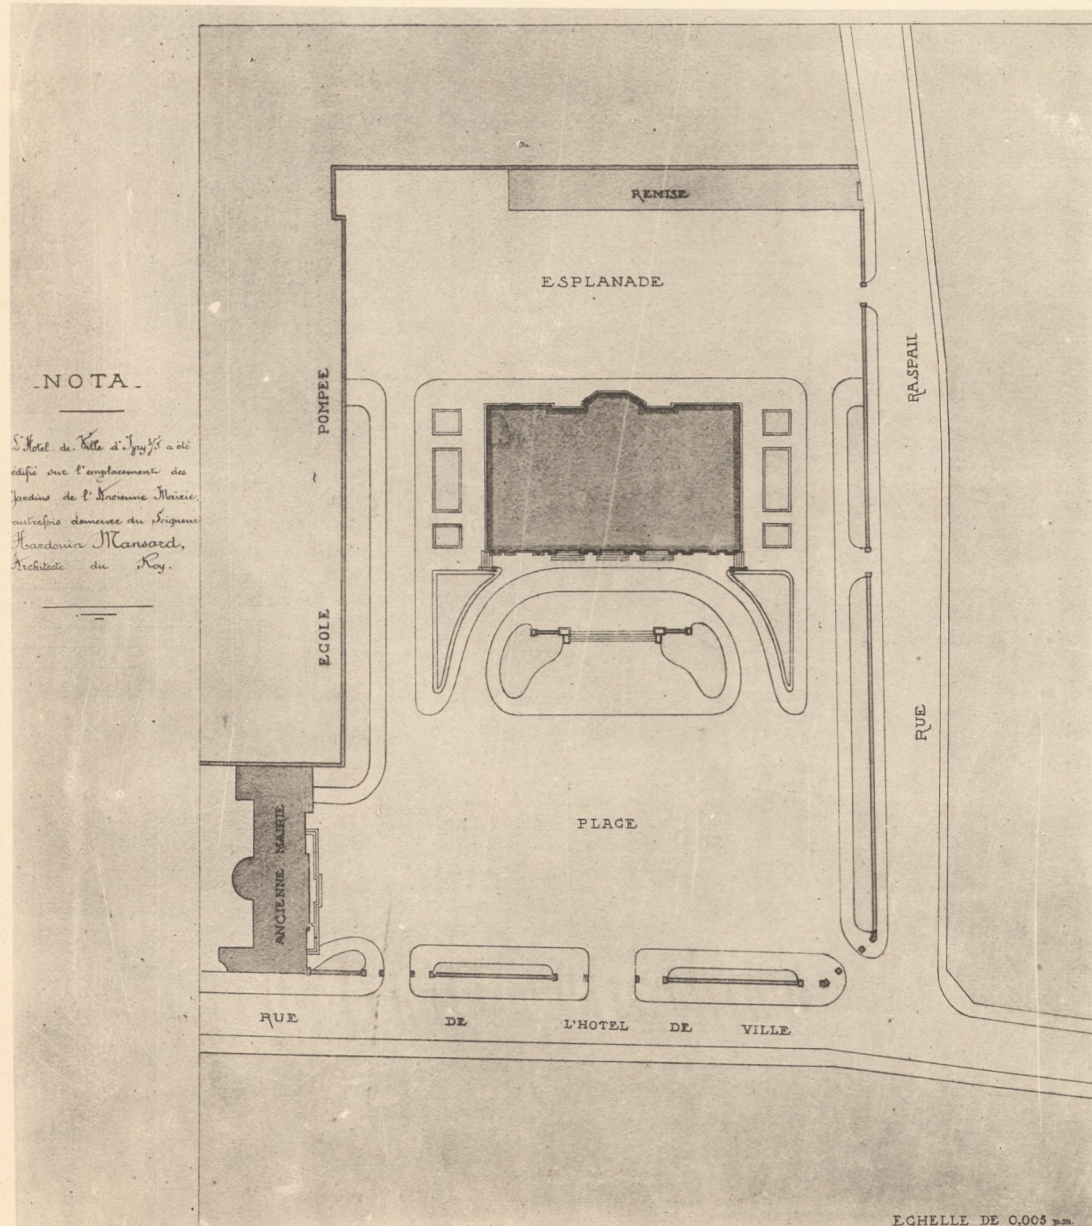


NOTA.

Siège de l'Hotel d'Ivry-sur-Seine
édifié sur l'emplacement des
restes de l'ancien Manoir
antérieur dénommé du Seigneur
Manoel, Archevêque du Roy.


ECHELLE DE 0,005

PLAN GENERAL.

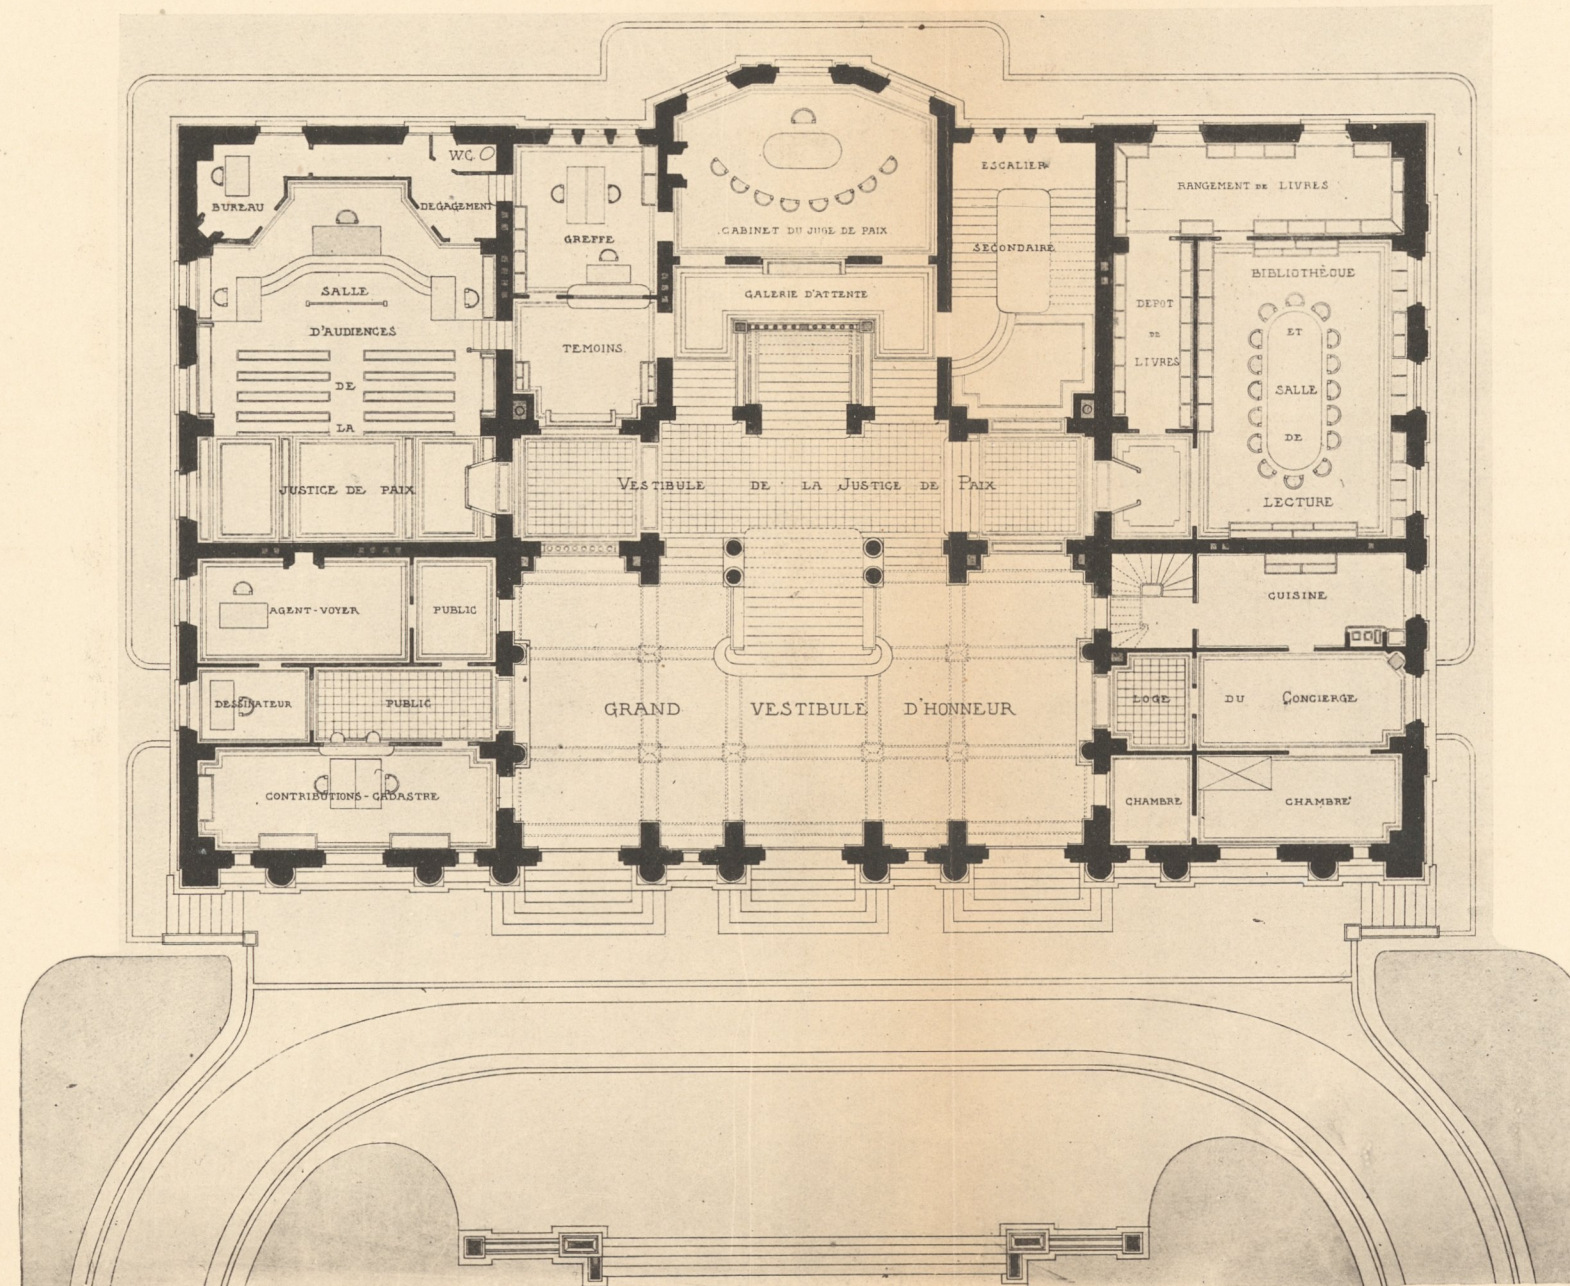


PLAN DU DEUXIEME ETAGE, JUSTICE DE PAIX ET BIBLIOTHEQUE.

A.-P.-A. CHANCEL. - Hotel de Ville d'Ivry-sur-Seine. SIX PLANS

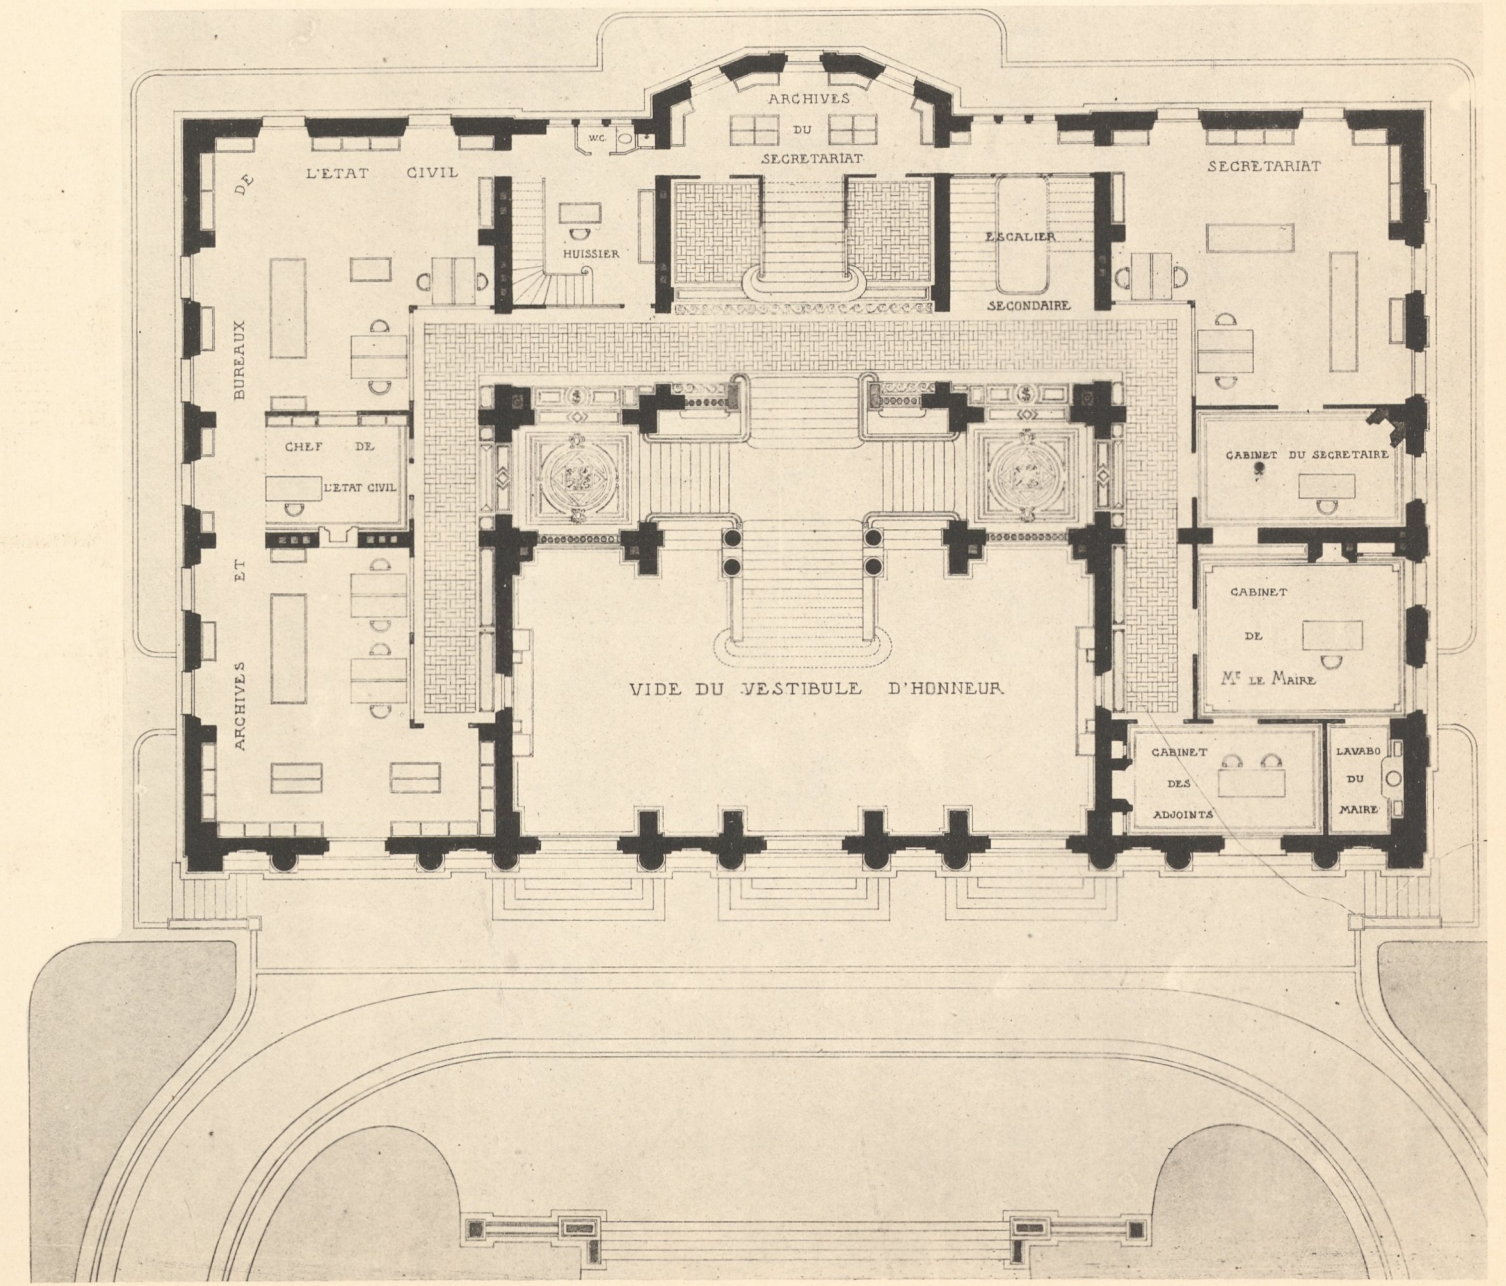


PLAN DE L'ENTREE, BUREAUX, ETAT CIVIL ET SECRETARIAT.


AR. GUERINET, Editeur, Faubourg Saint-Martin, 140, Paris.

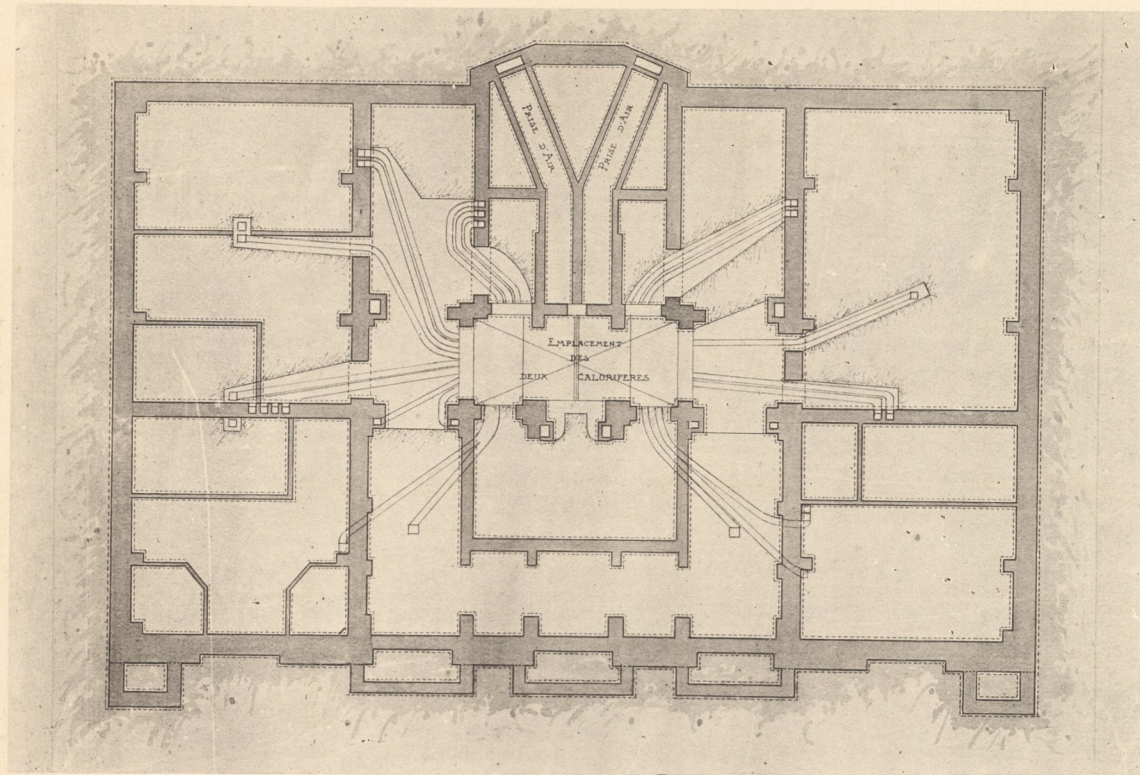


PLAN DES FONDATIONS, CALORIFERES.

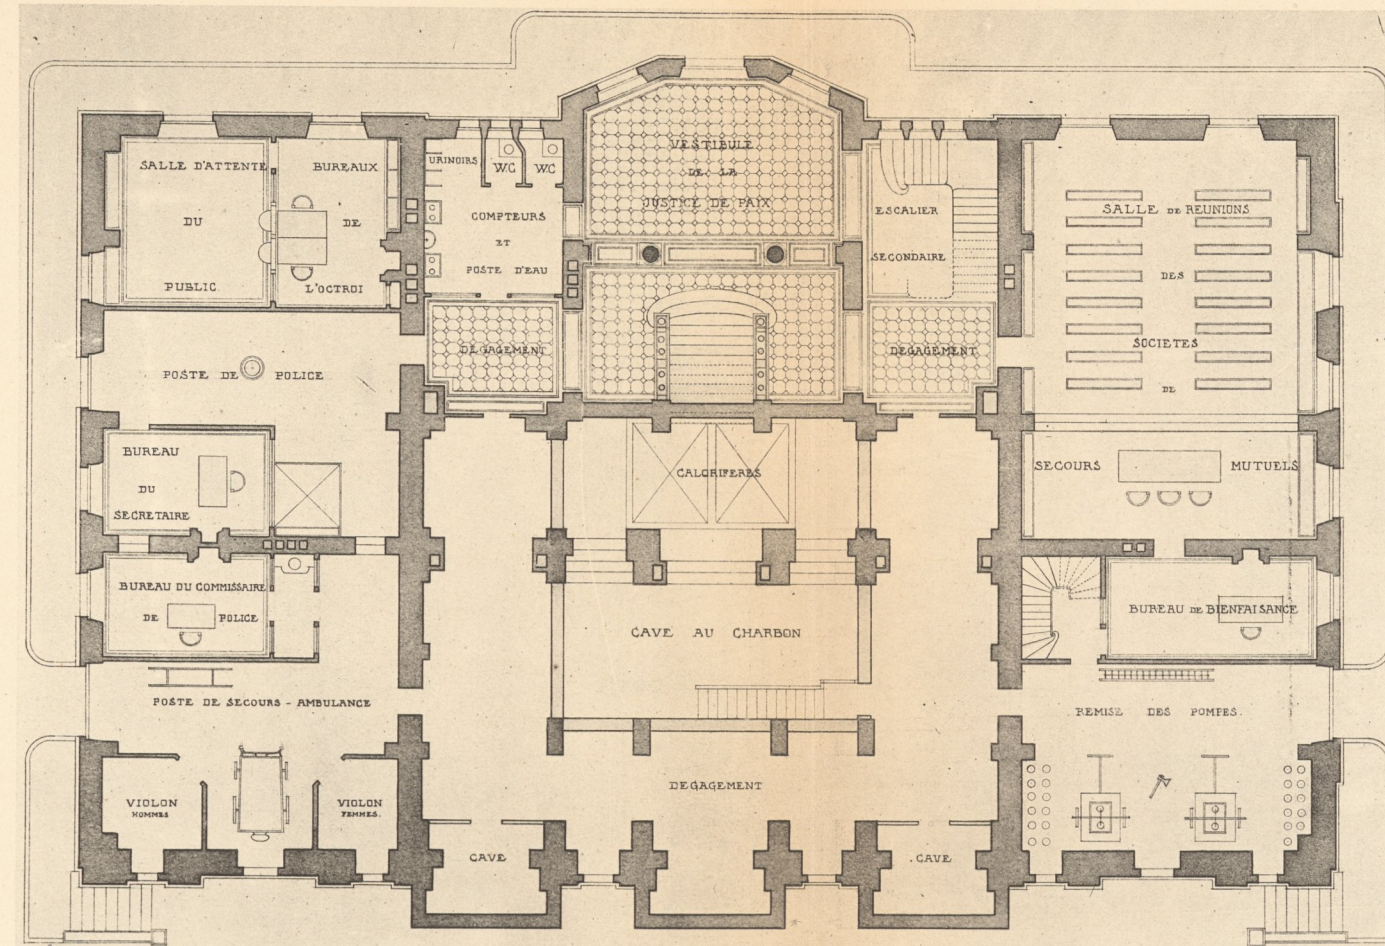


PLAN DU SOUSSOL, SERVICES EXTERIEURS.

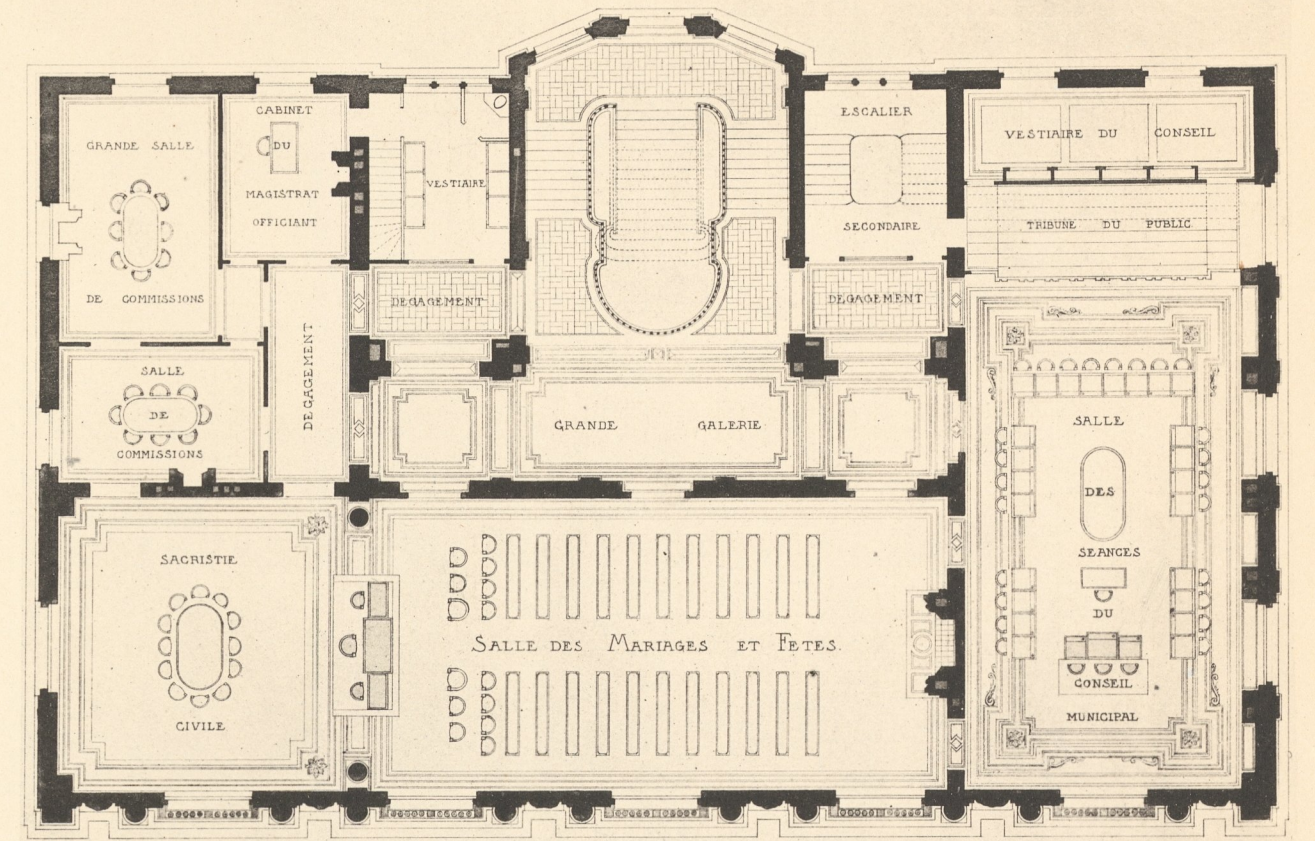

PLAN DU PREMIER ETAGE, MARIAGES, FETES ET CONSEIL MUNICIPAL.

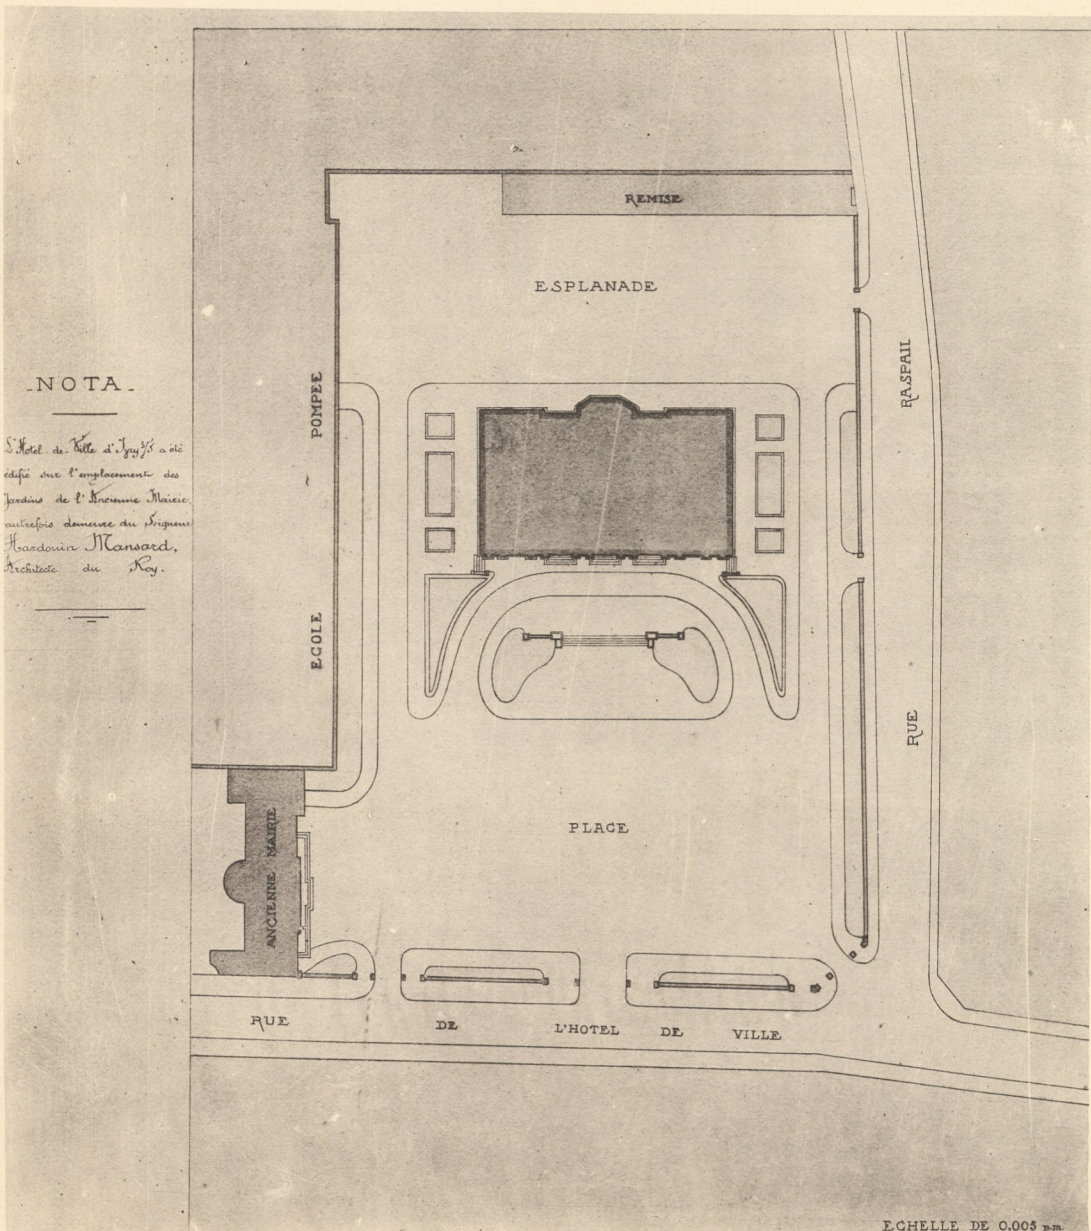


PLAN GENERAL.

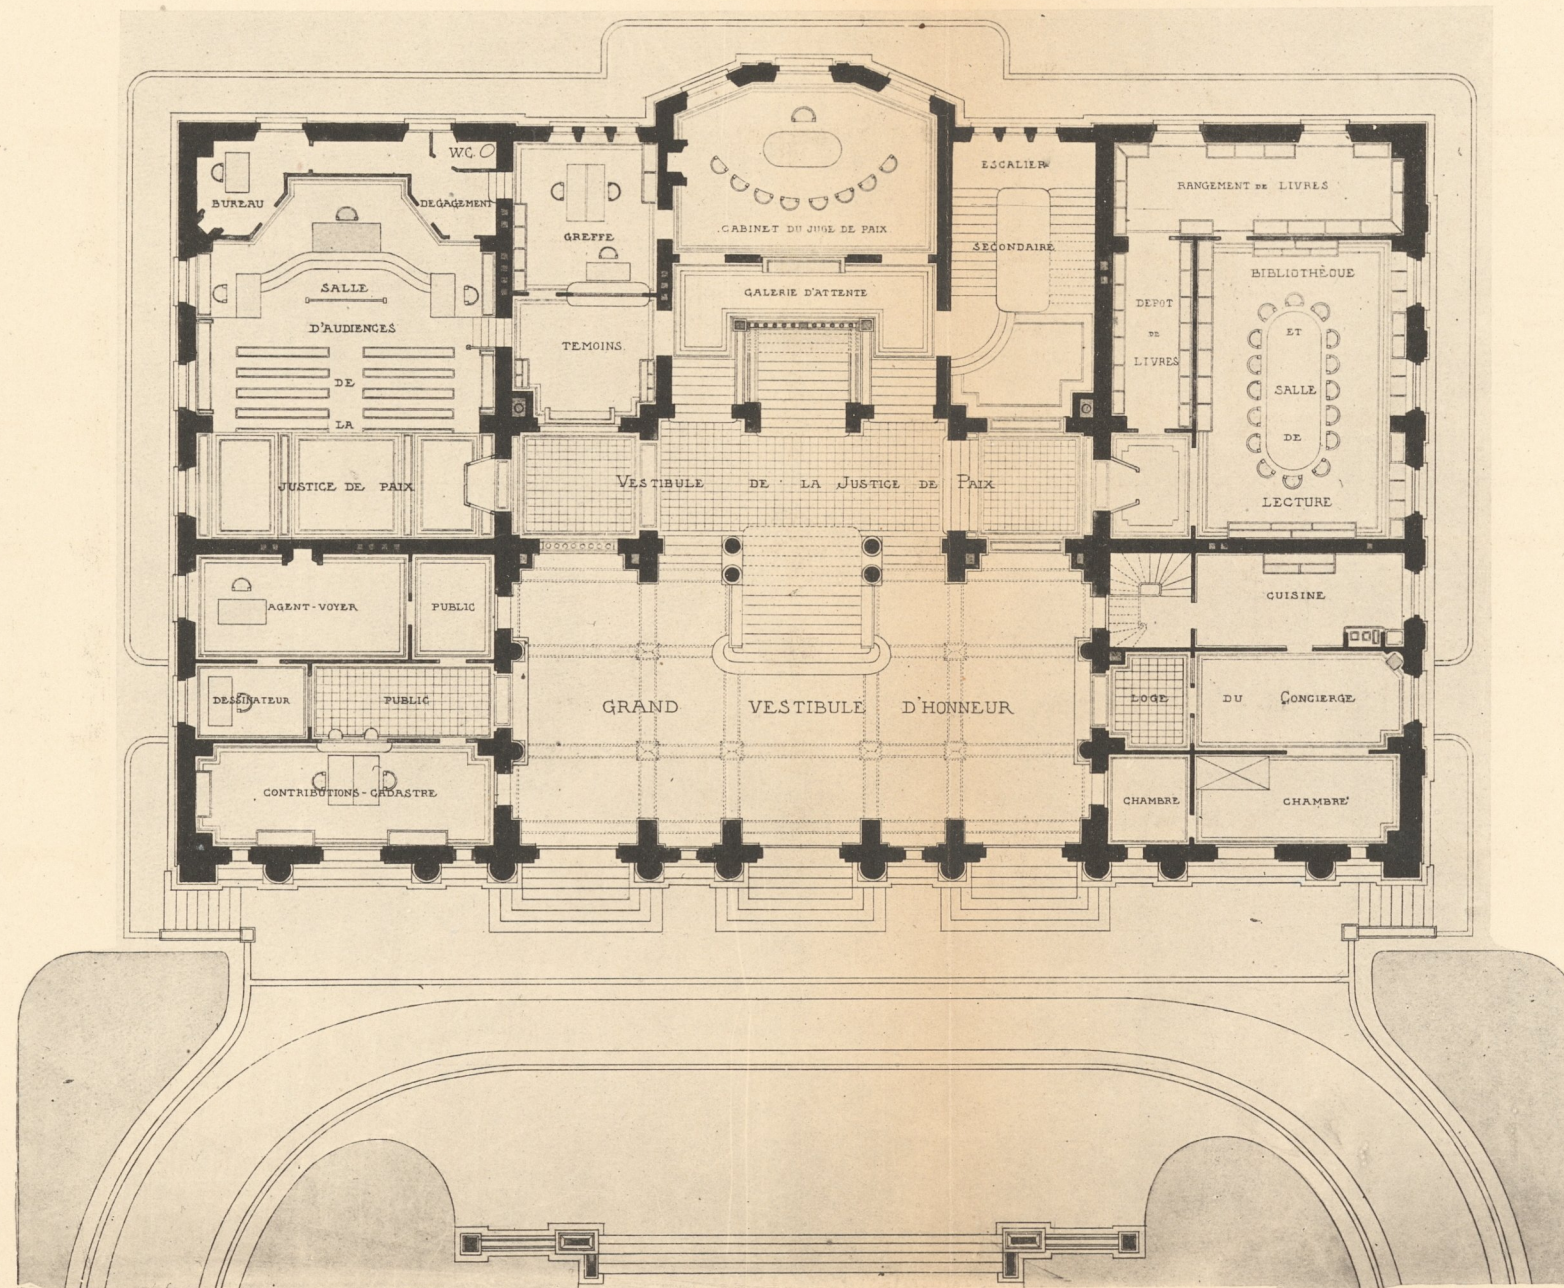

PLAN DU PREZ-DE-CHAUSSEE, JUSTICE DE PAIX ET BIBLIOTHEQUE.

A.-P.-A. CHANCEL. - Hotel de Ville d'Ivry-sur-Seine. SIX PLANS

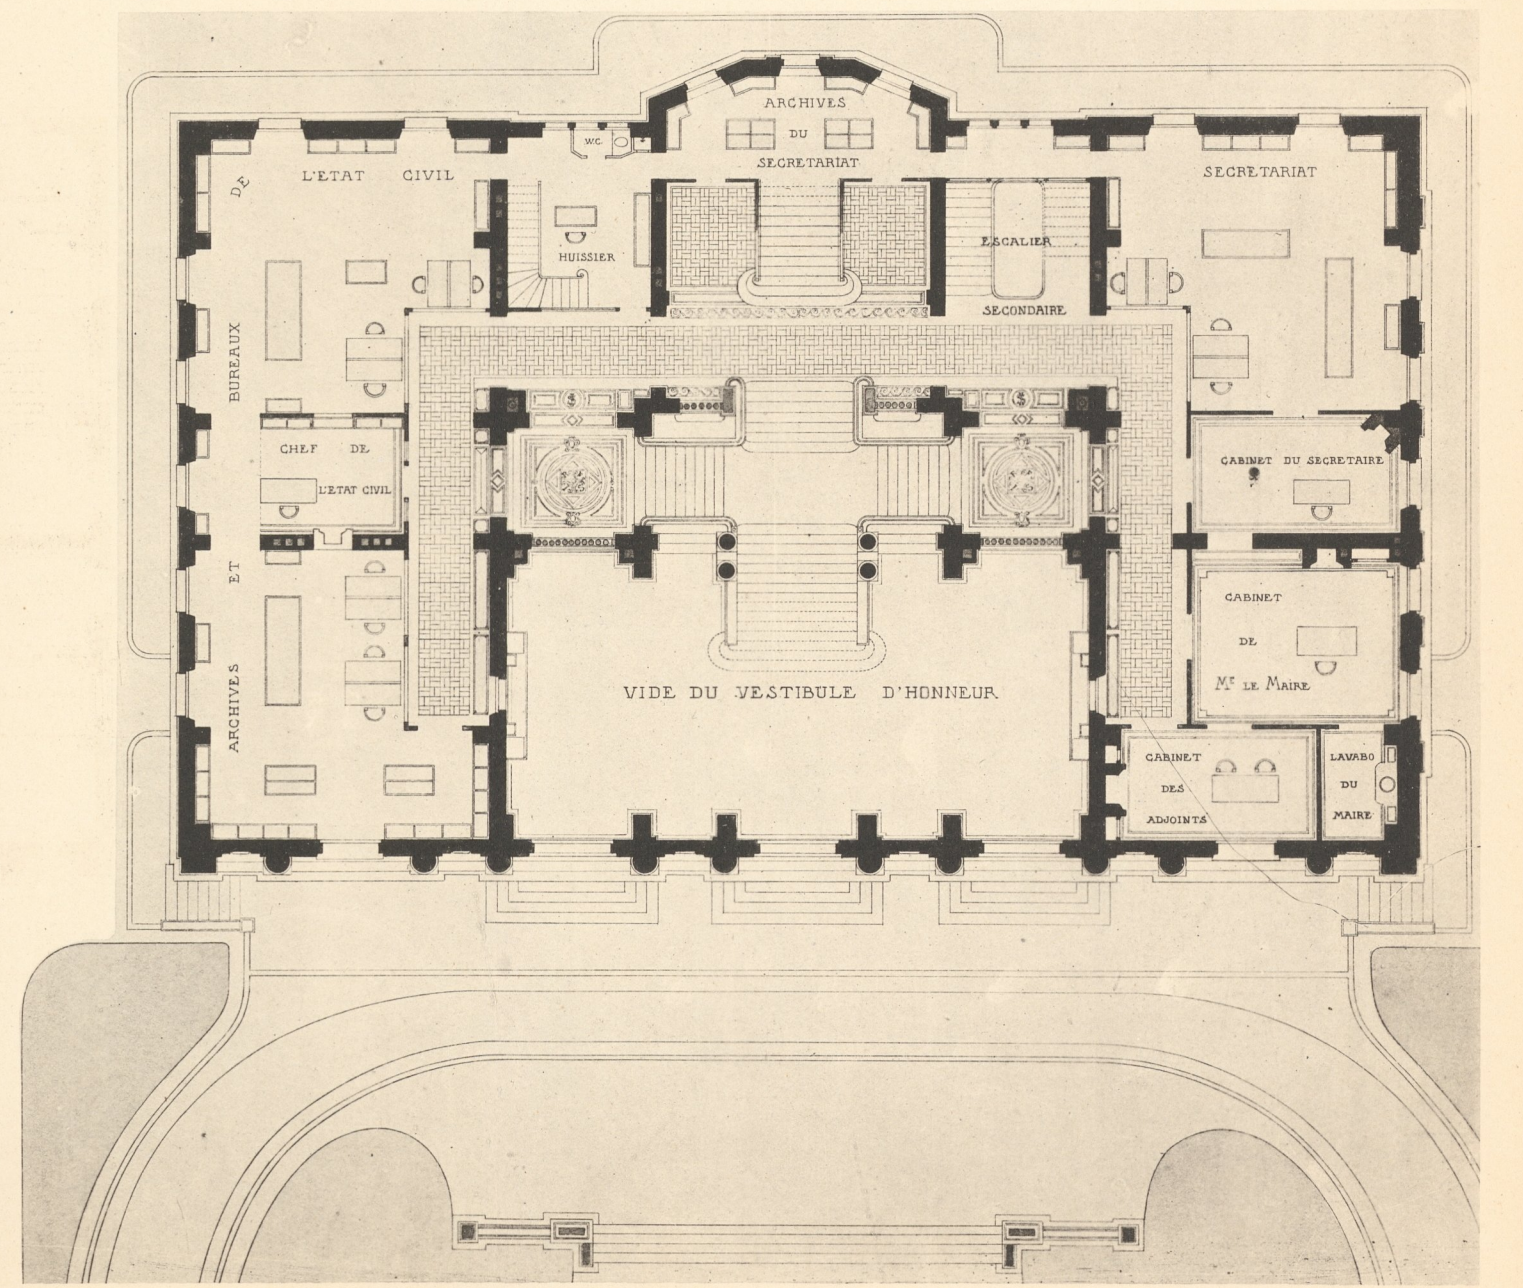

PLAN DE L'ENTRESOL, BUREAUX, ETAT CIVIL ET SECRETARIAT.

AR. GUERINET, Editeur, Finbourg Saint-Martin, 140, Paris.

Holotype ED. LASSERAT, Châteaudun (E.-L.)

HOTEL-DE-VILLE

D'IVRY-SUR-SEINE



Mémoire ED. LAUSSEDT, Châteaudun (E.-&L.)




FACADE PRINCIPALE.

AR. GUÉRINET, Éditeur, Faubourg Saint-Martin, 140, Paris.

A.-P.-A. CHANCEL. - Hôtel de Ville d'Ivry-sur-Seine.

L'ARCHITECTURE AUX SALONS

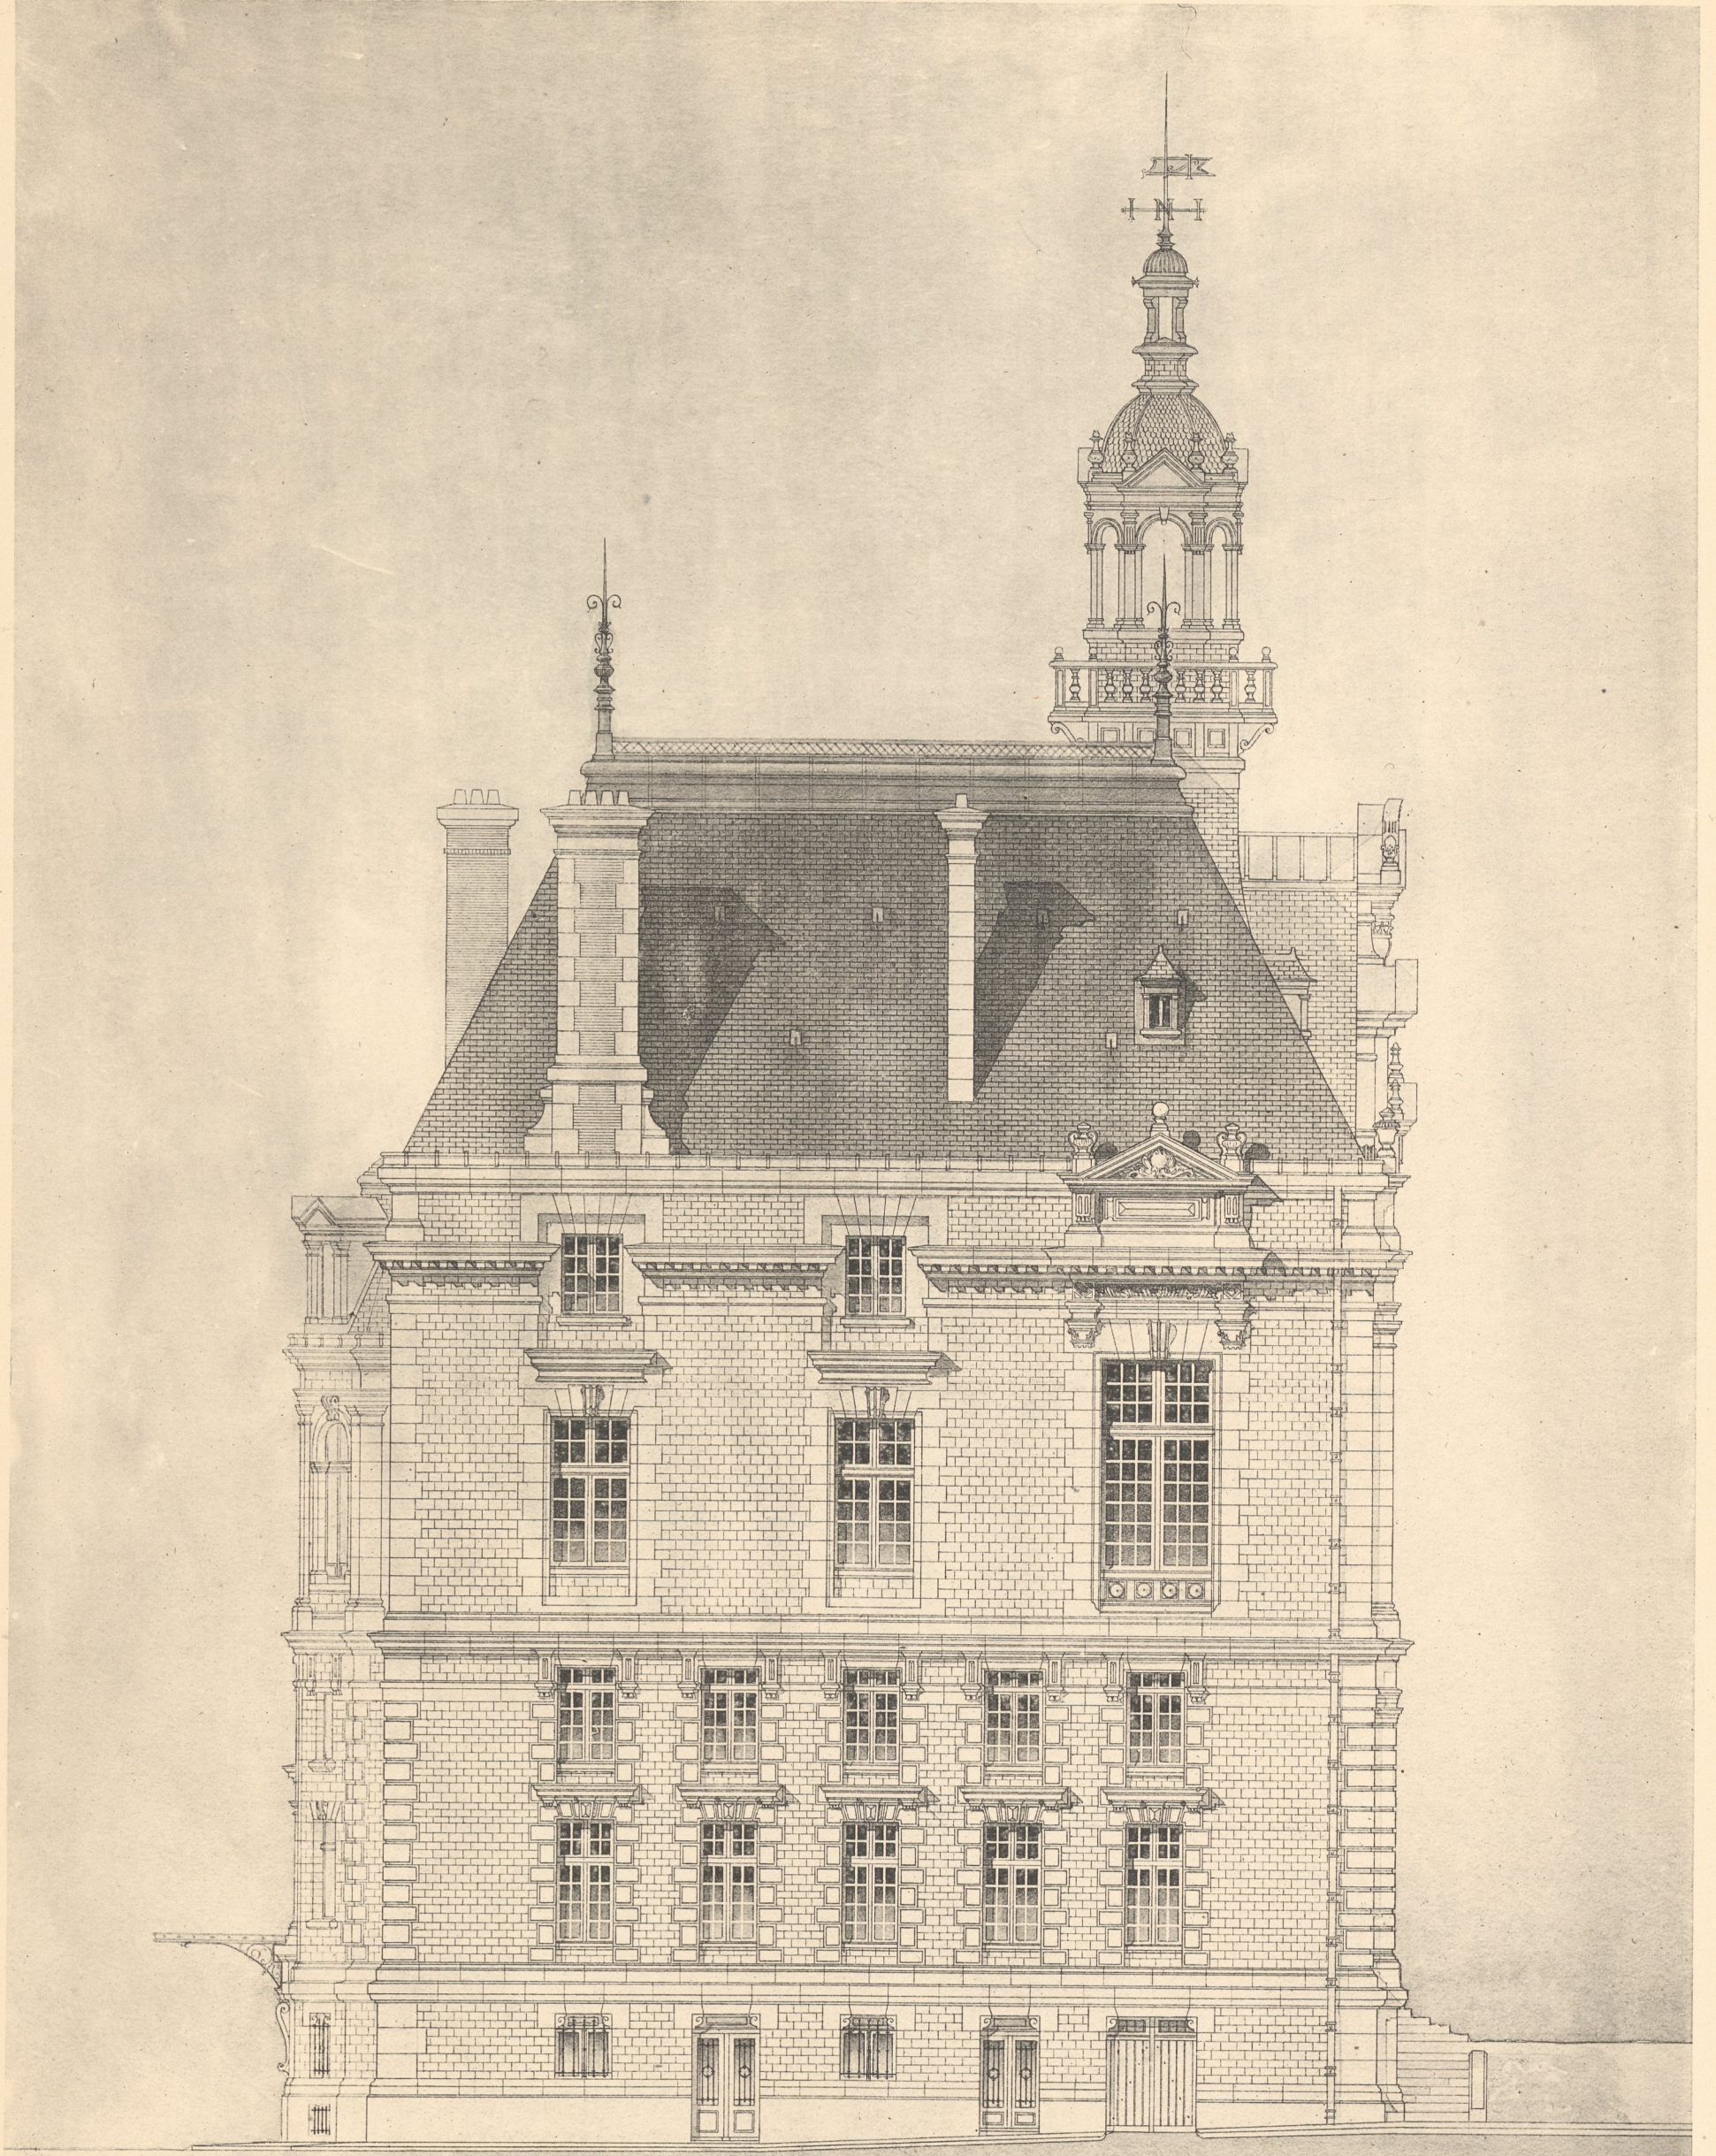

FAÇADE COTE DU MUR DE L'ECOLE POMPEE

Héliotypie ED. LAUSSEDAT, Châteaudun (E.-&-L.)


FAÇADE LATÉRALE

AR. GUÉRINET, Éditeur, Faubourg Saint-Martin, 140, Paris.

A.-P.-A. CHANCEL. - Hôtel de Ville d'Ivry-sur-Seine.

HOTEL - DE - VILLE D'IVRY - SUR - SEINE


FAÇADE RUE RASPAIL

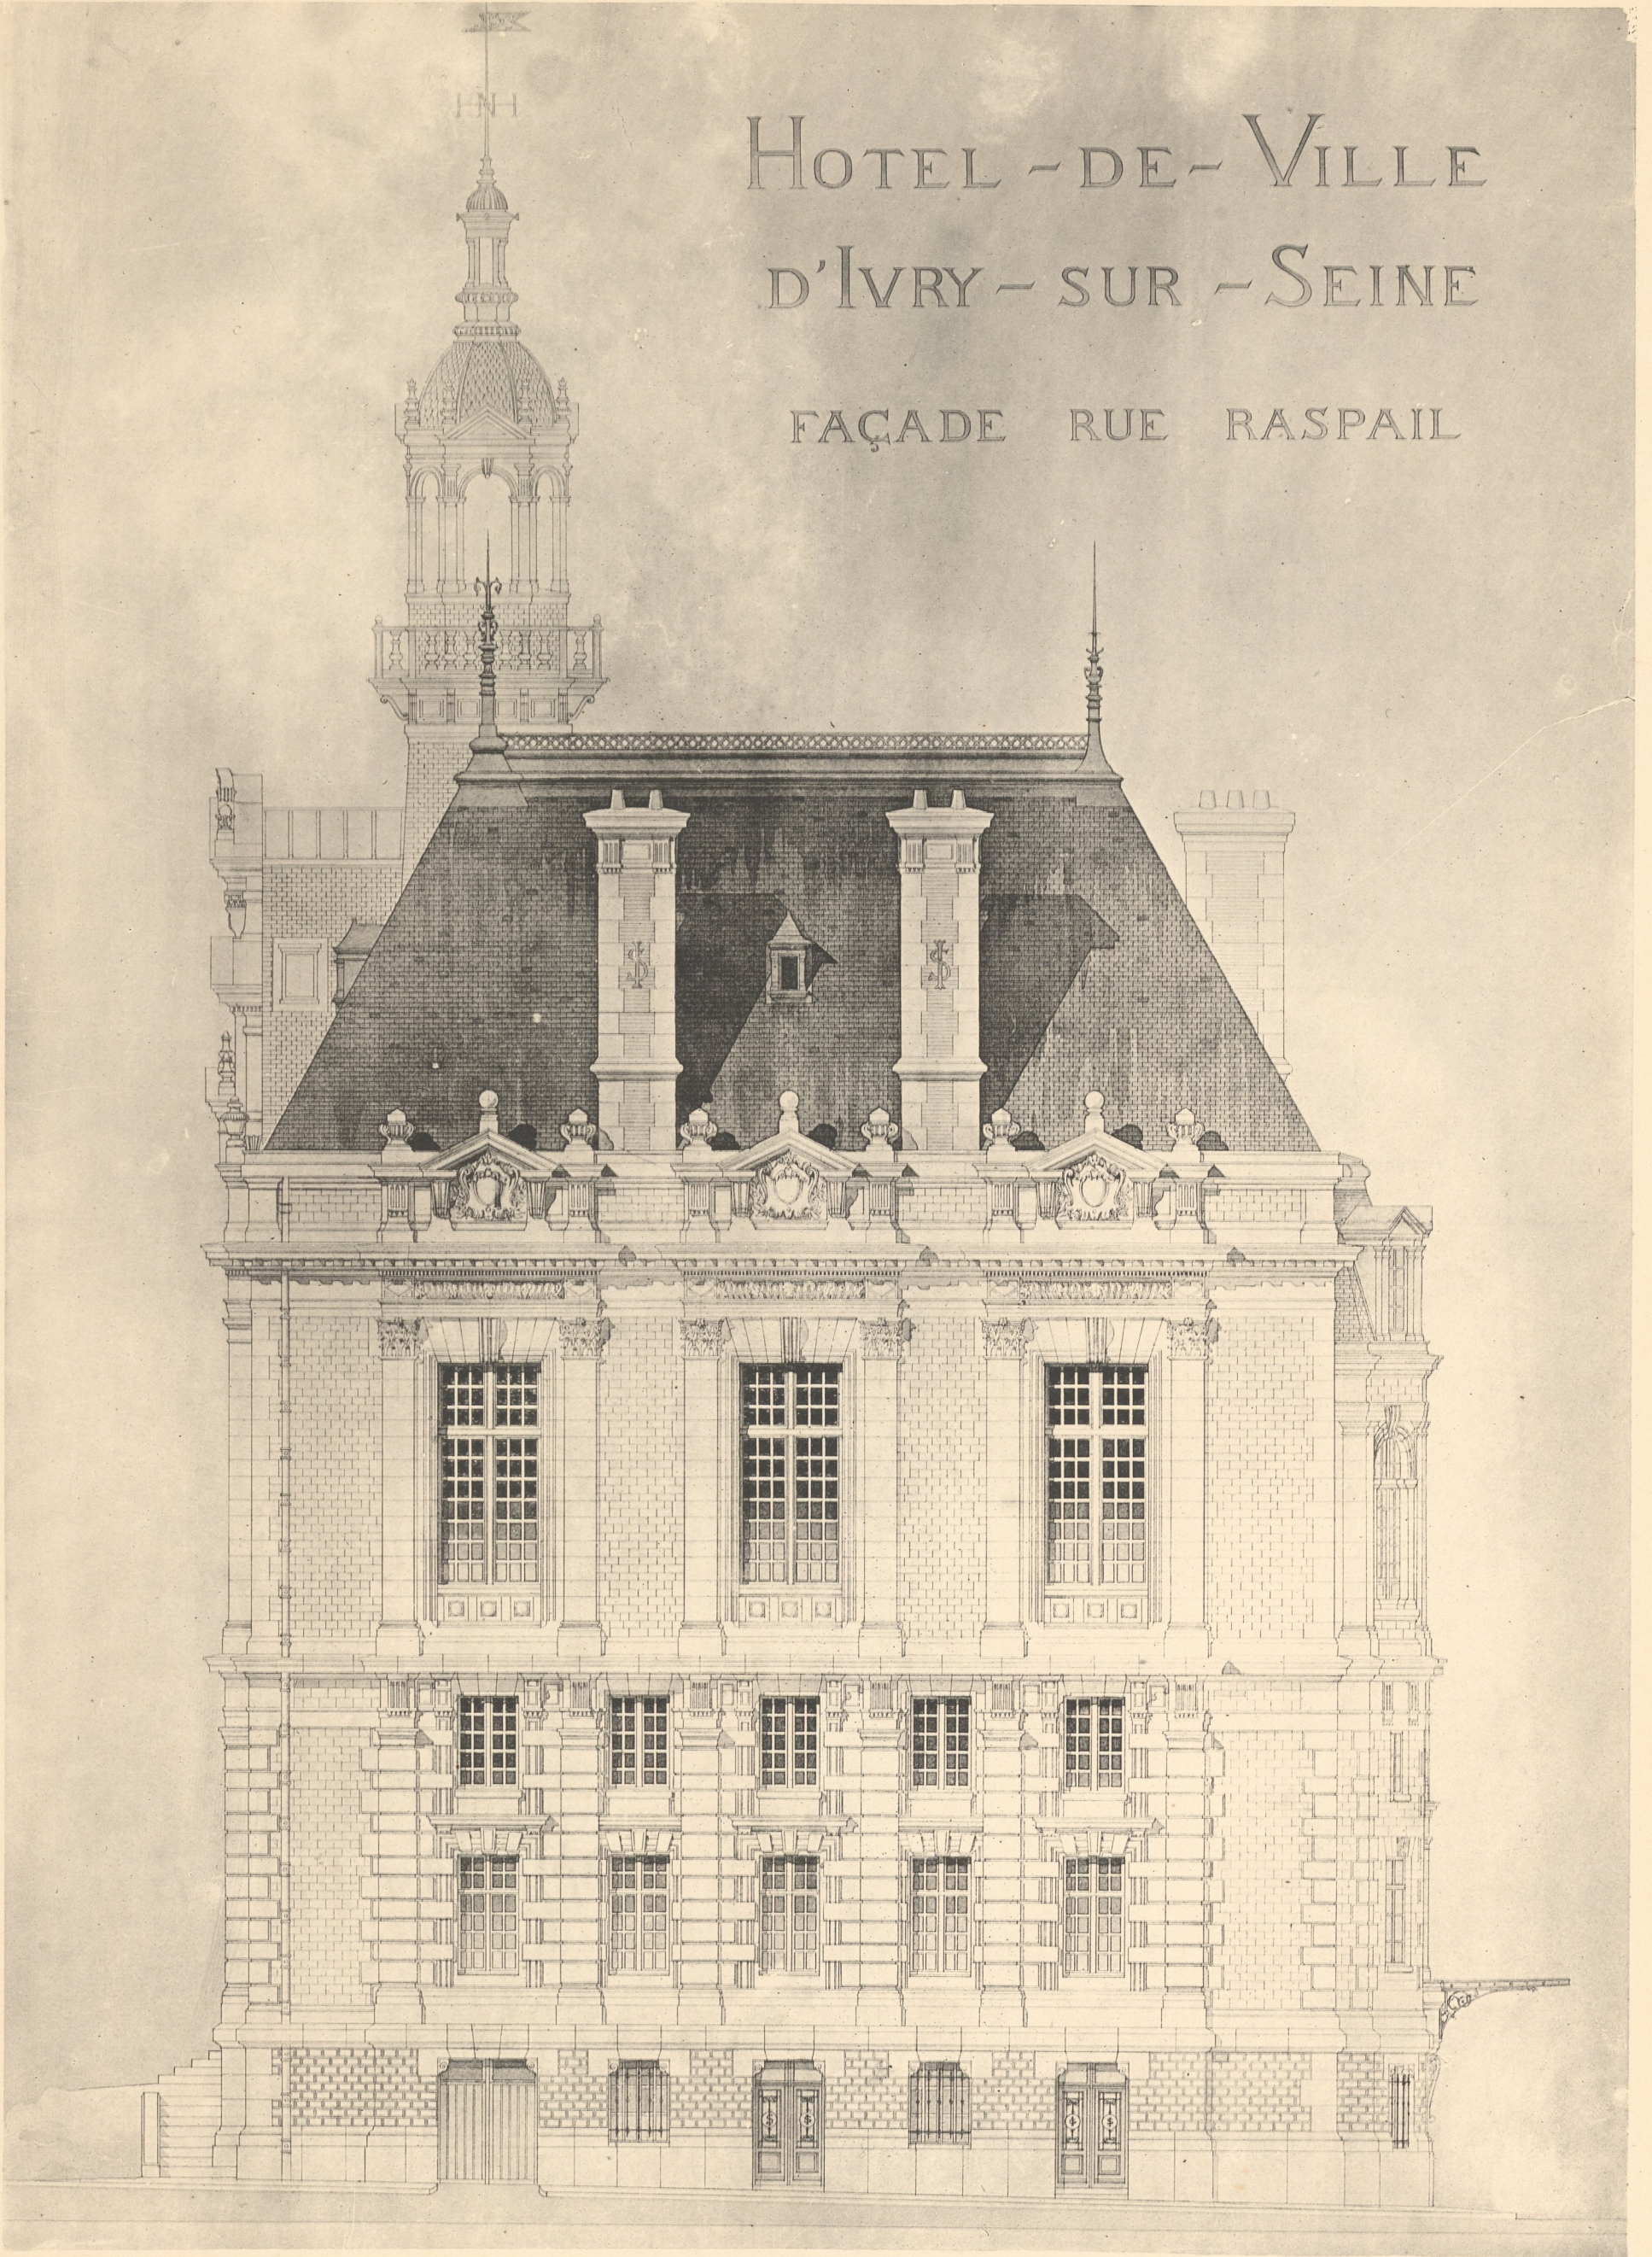


Héliotypie ED. LAUSSEDT, Châteaudun (E.-&-L.)

FAÇADE LATÉRALE

AR. GUÉRINET. Éditeur, Faubourg Saint-Martin, 140, Paris.

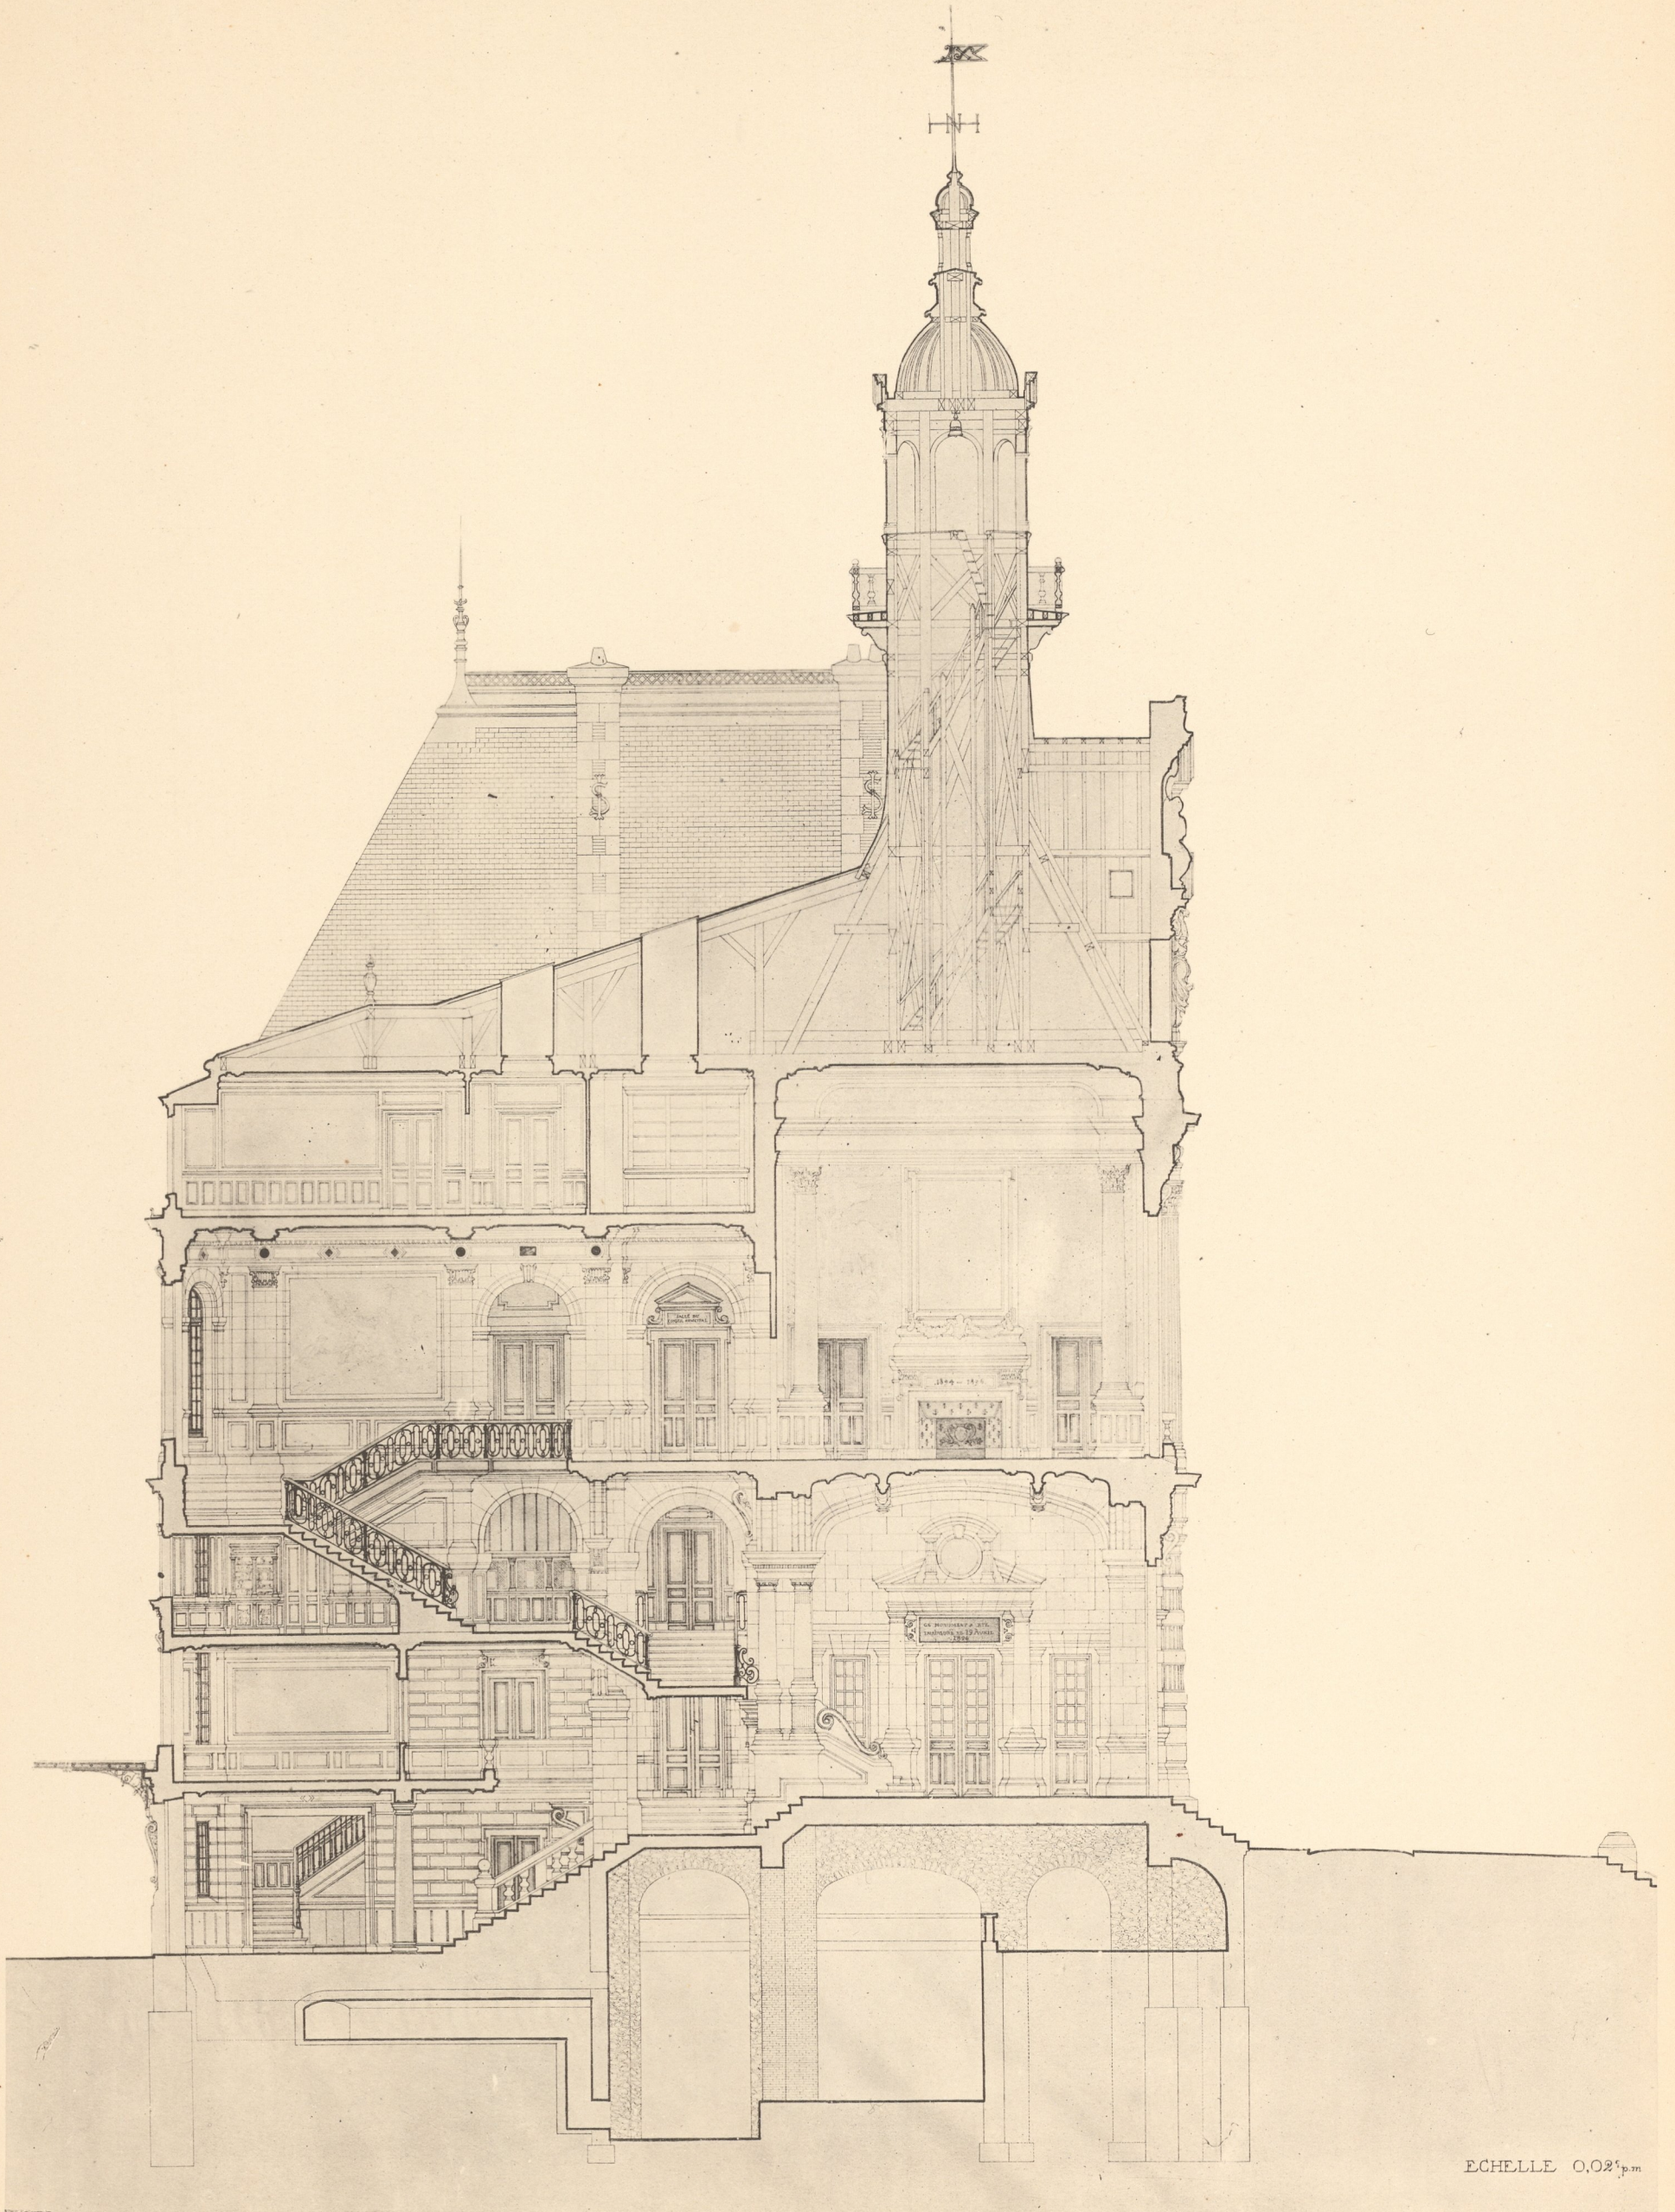

ECHELLE 0,02¹/_{p.m}

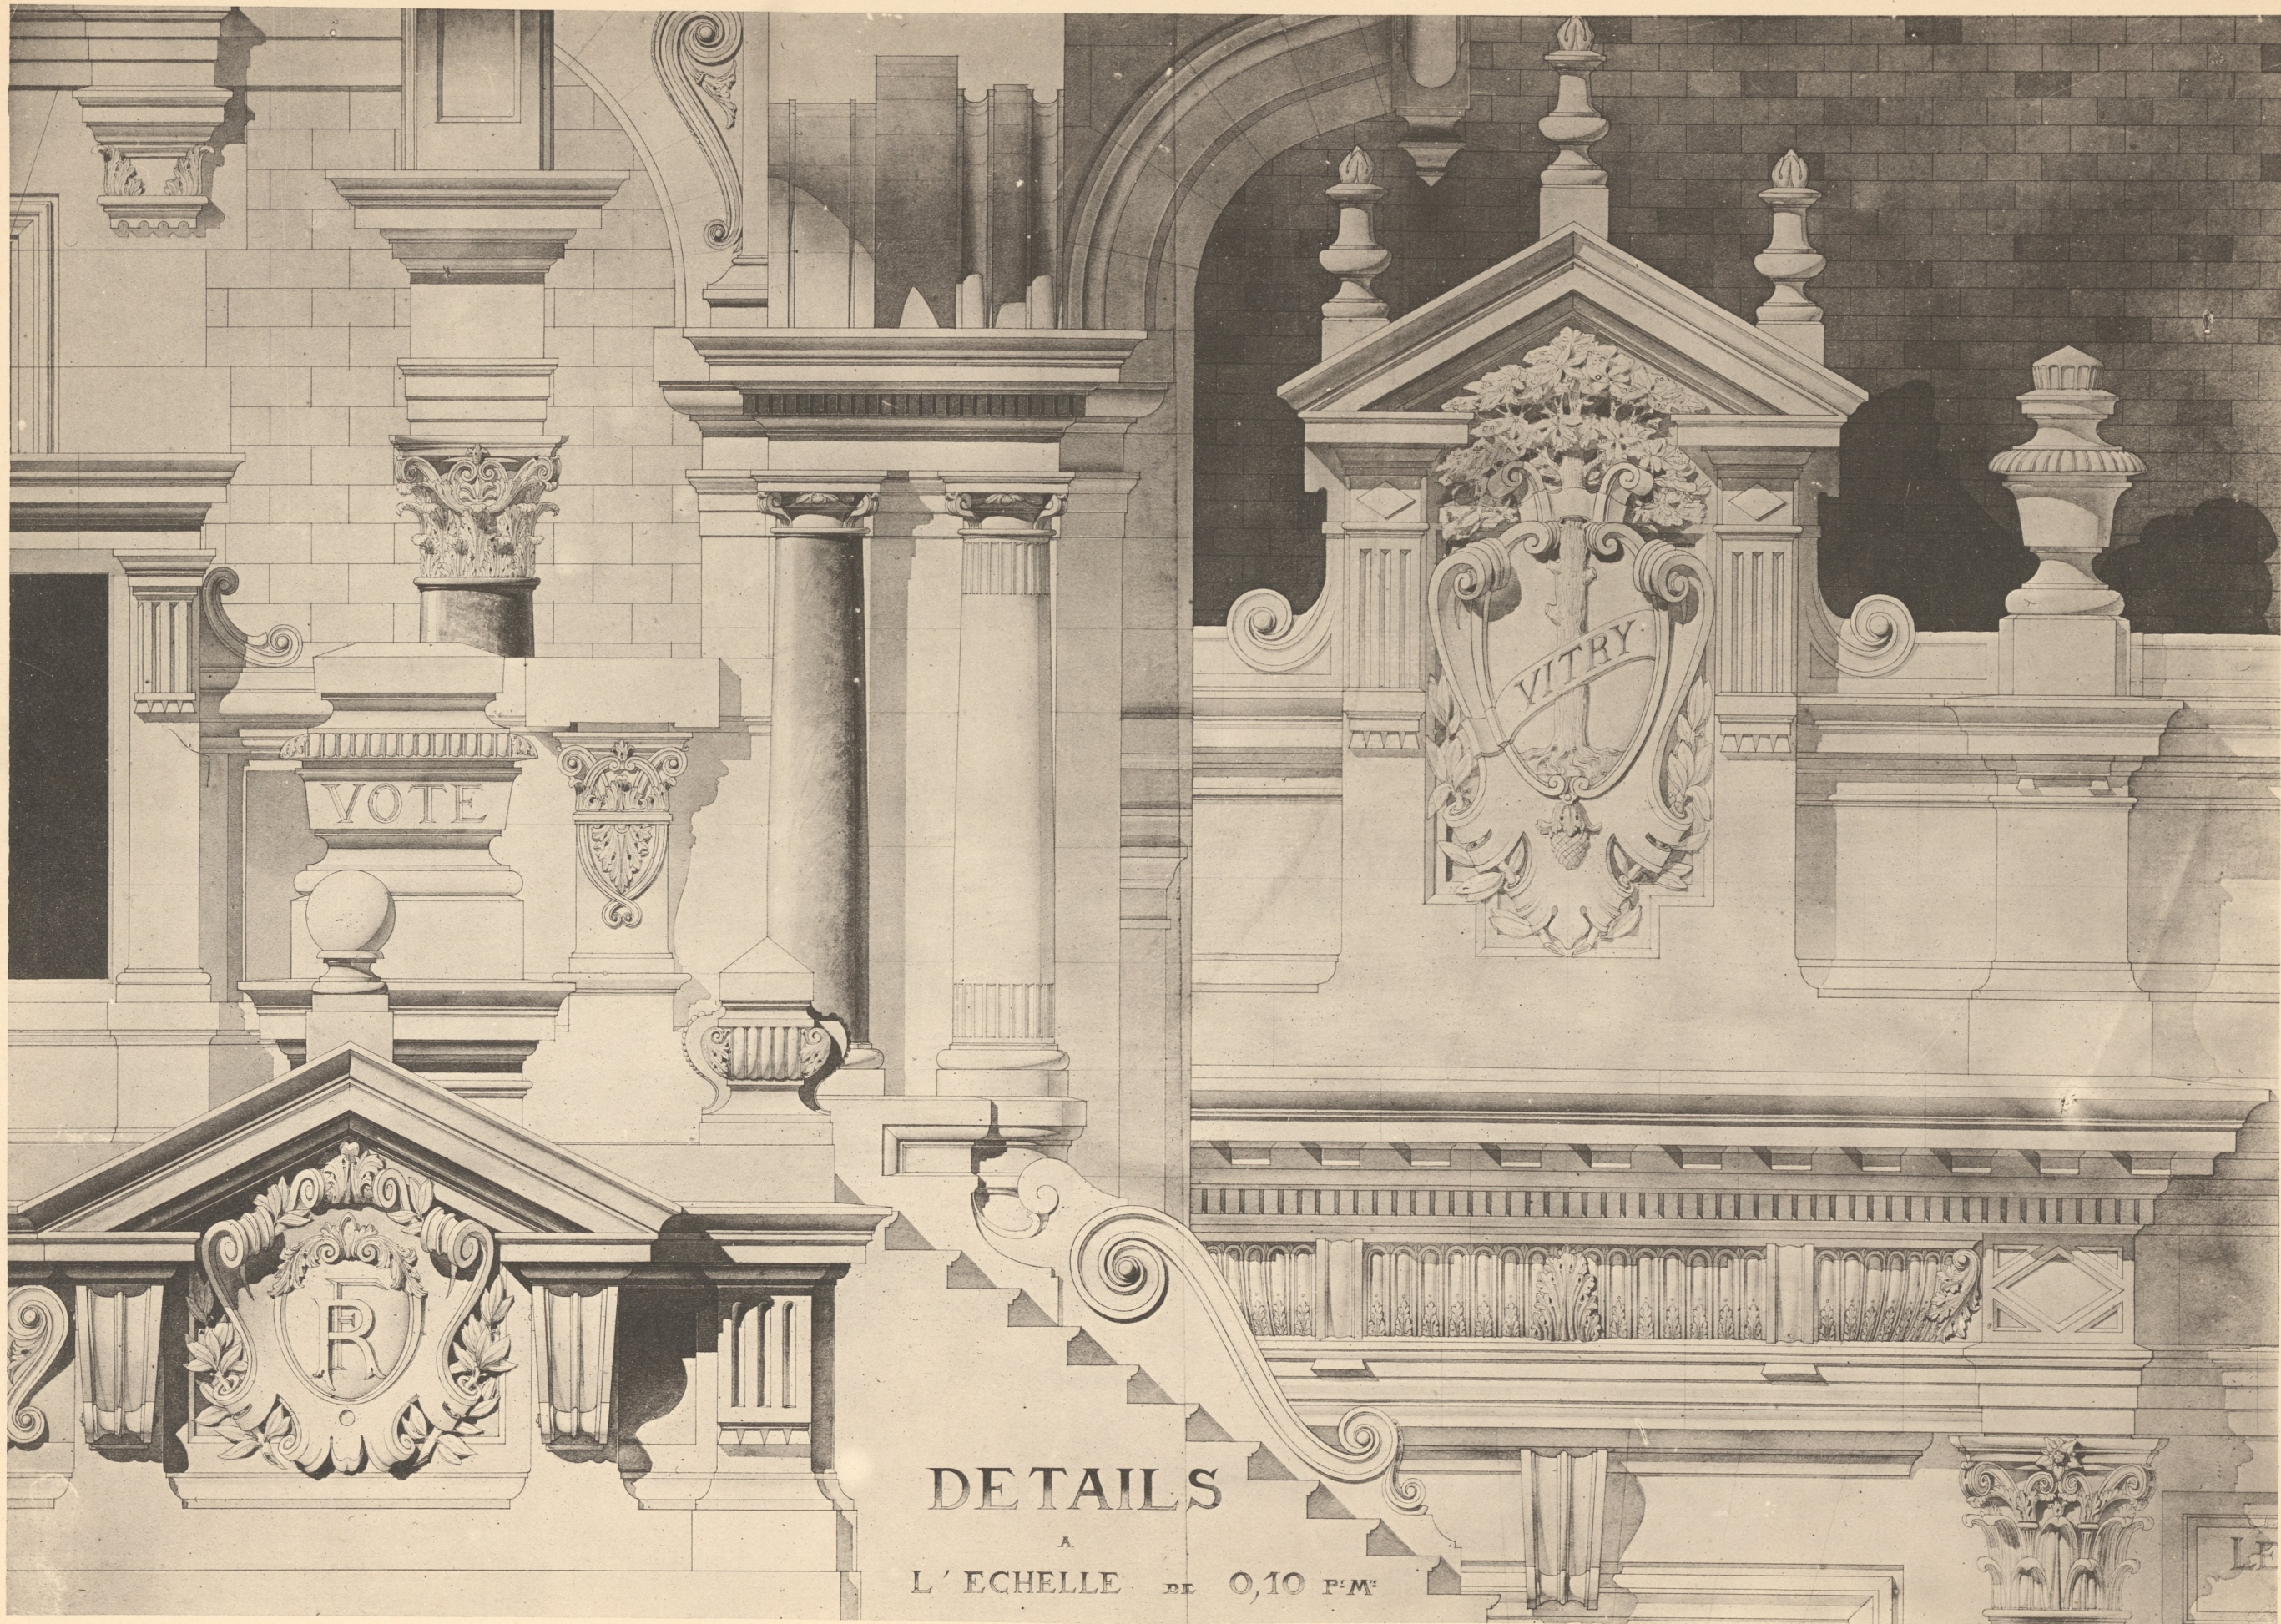

DE TAILS

A


L'ECHELLE DE 0,10 P.M.

DÉTAILS.

A.-P.-A. CHANCEL. - Hôtel de Ville d'Ivry-sur-Seine.

AR. GUÉRINET. Éditeur, Faubourg Saint-Martin, 140, Paris.

Héliotypie ED. LAUSSEDT, Châteaudun (E.-&-L.)

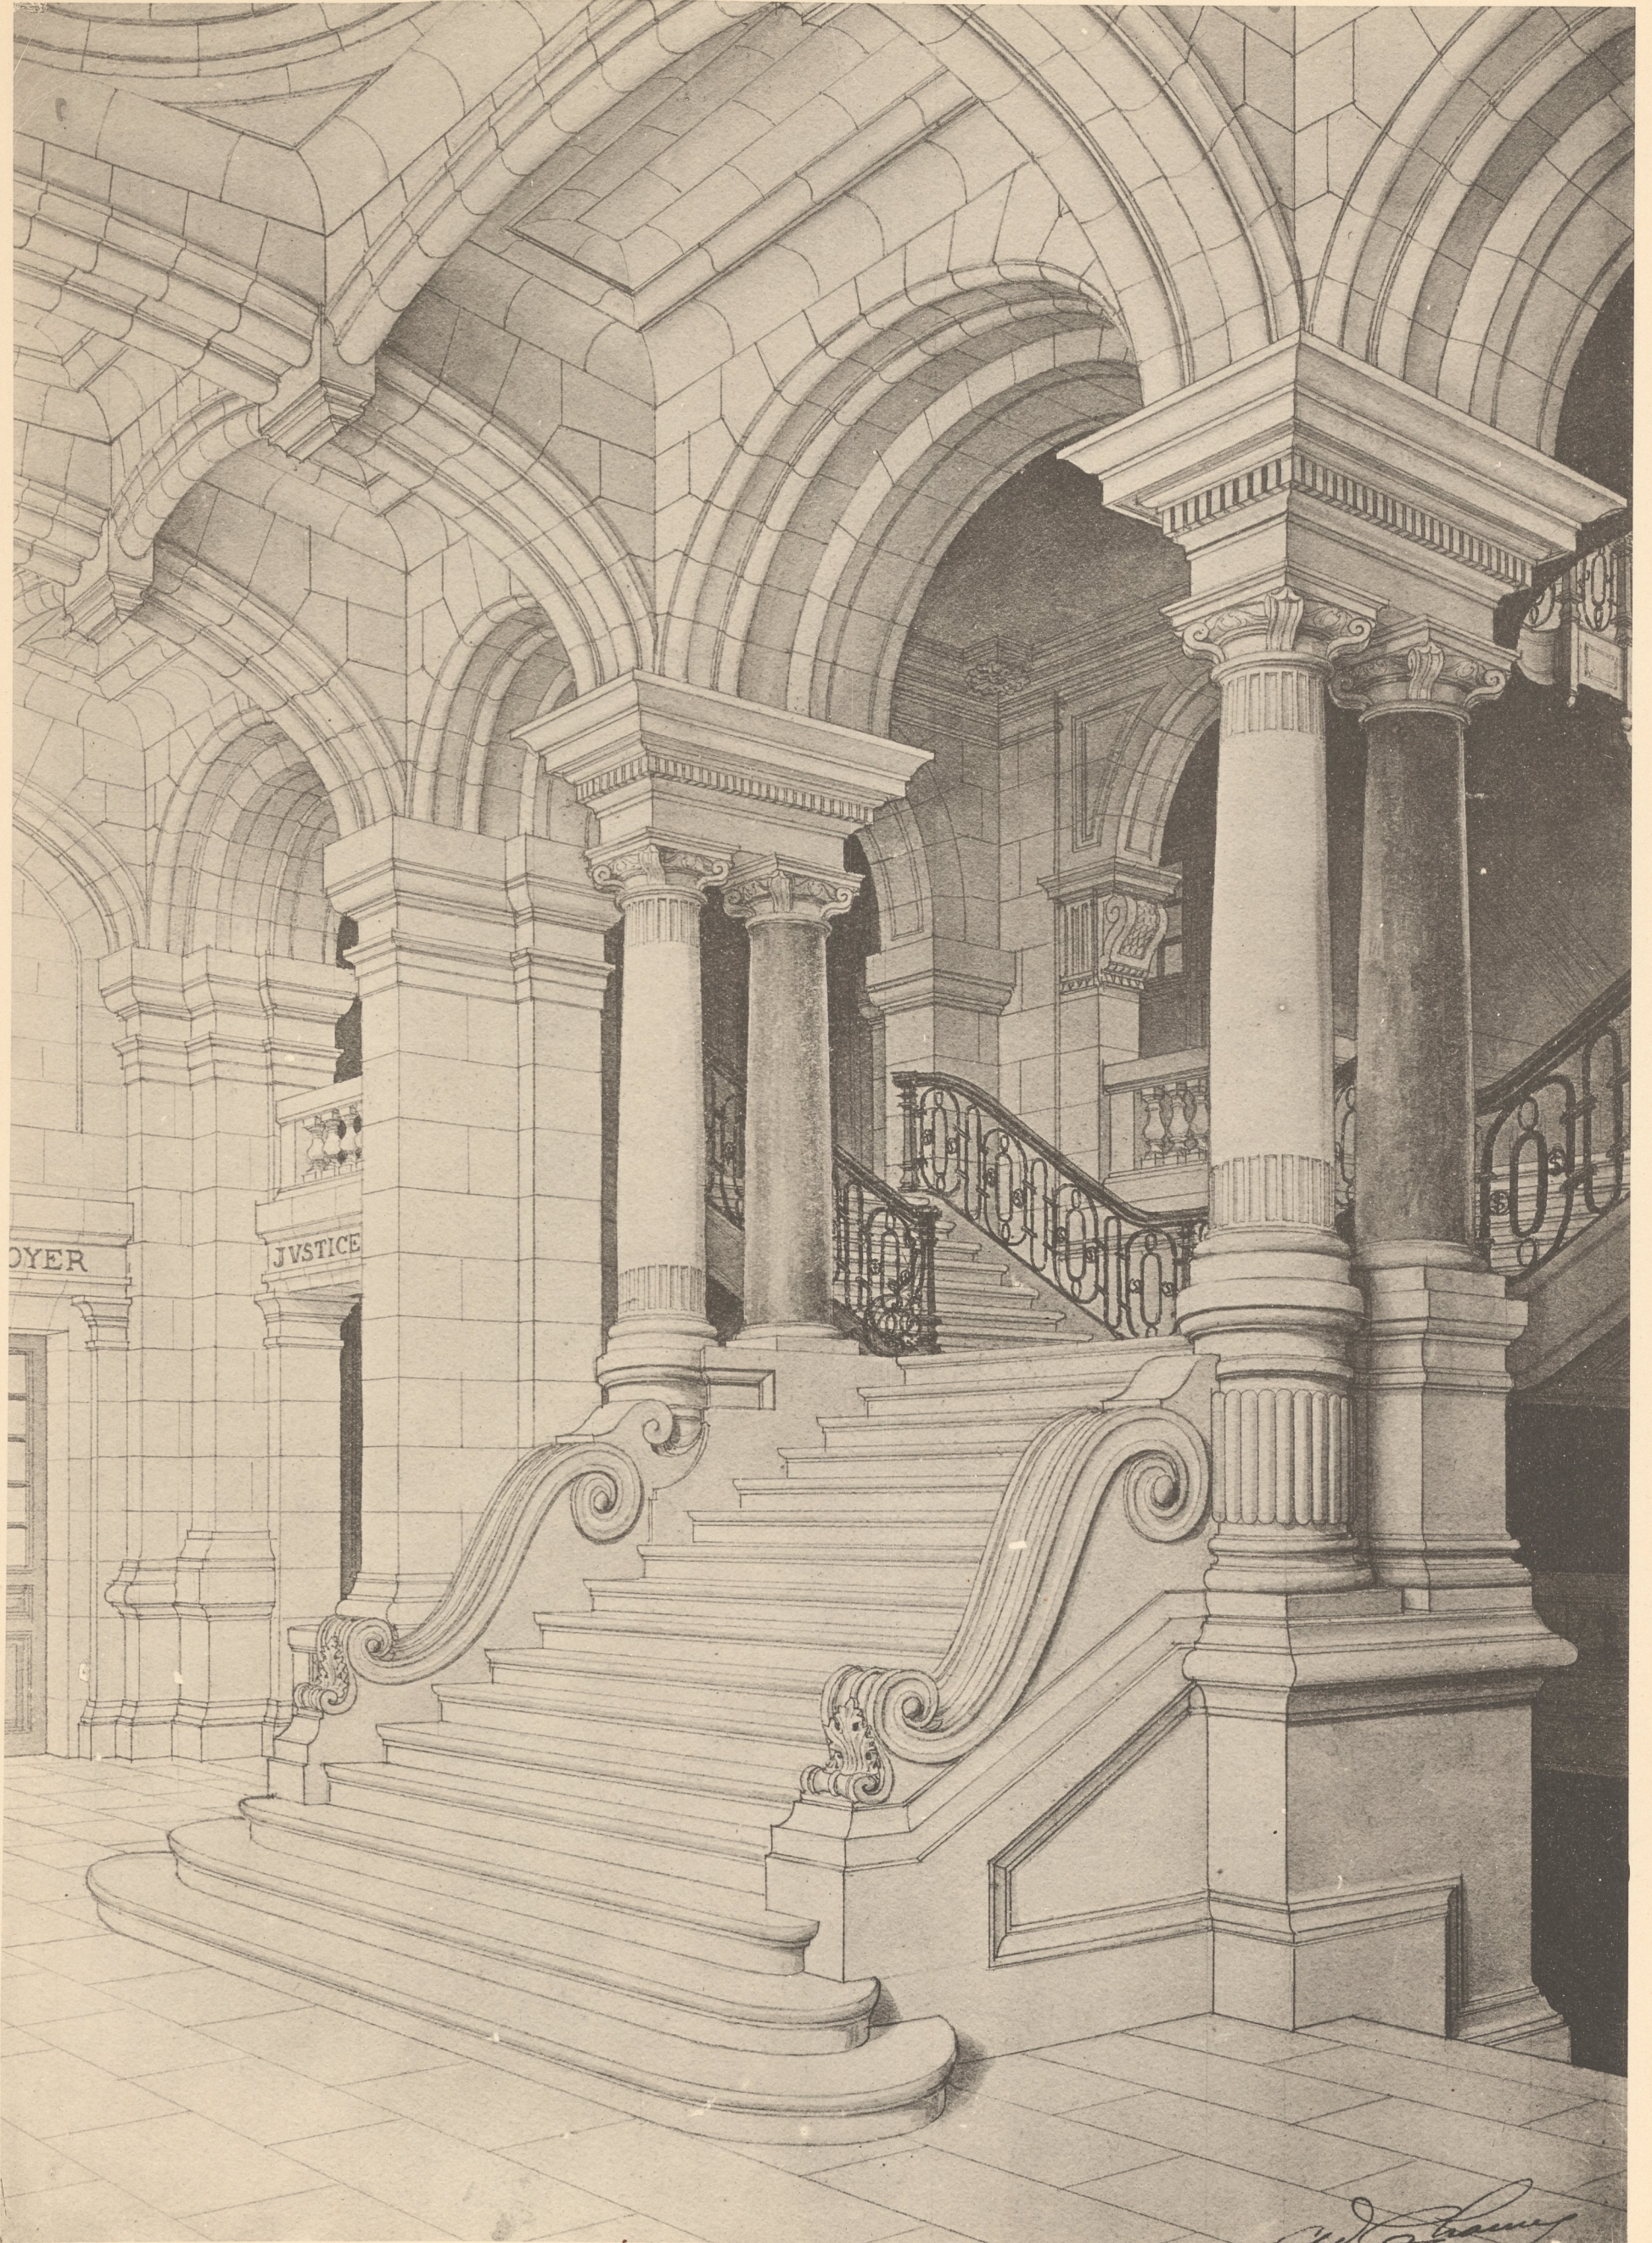

PERSPECTIVE DE L'ESCALIER
A.-P.-A. CHANCEL. - Hôtel de Ville d'Ivry-sur-Seine.

AR. GUÉRINET. Éditeur, Faubourg Saint-Martin, 140. Paris