


ФАЦАДА ПРИНЦИПАЛА

CHATEAU de GOULAIN

Loire - Inférieure

Château de Goulain

CORPS de LOGIS

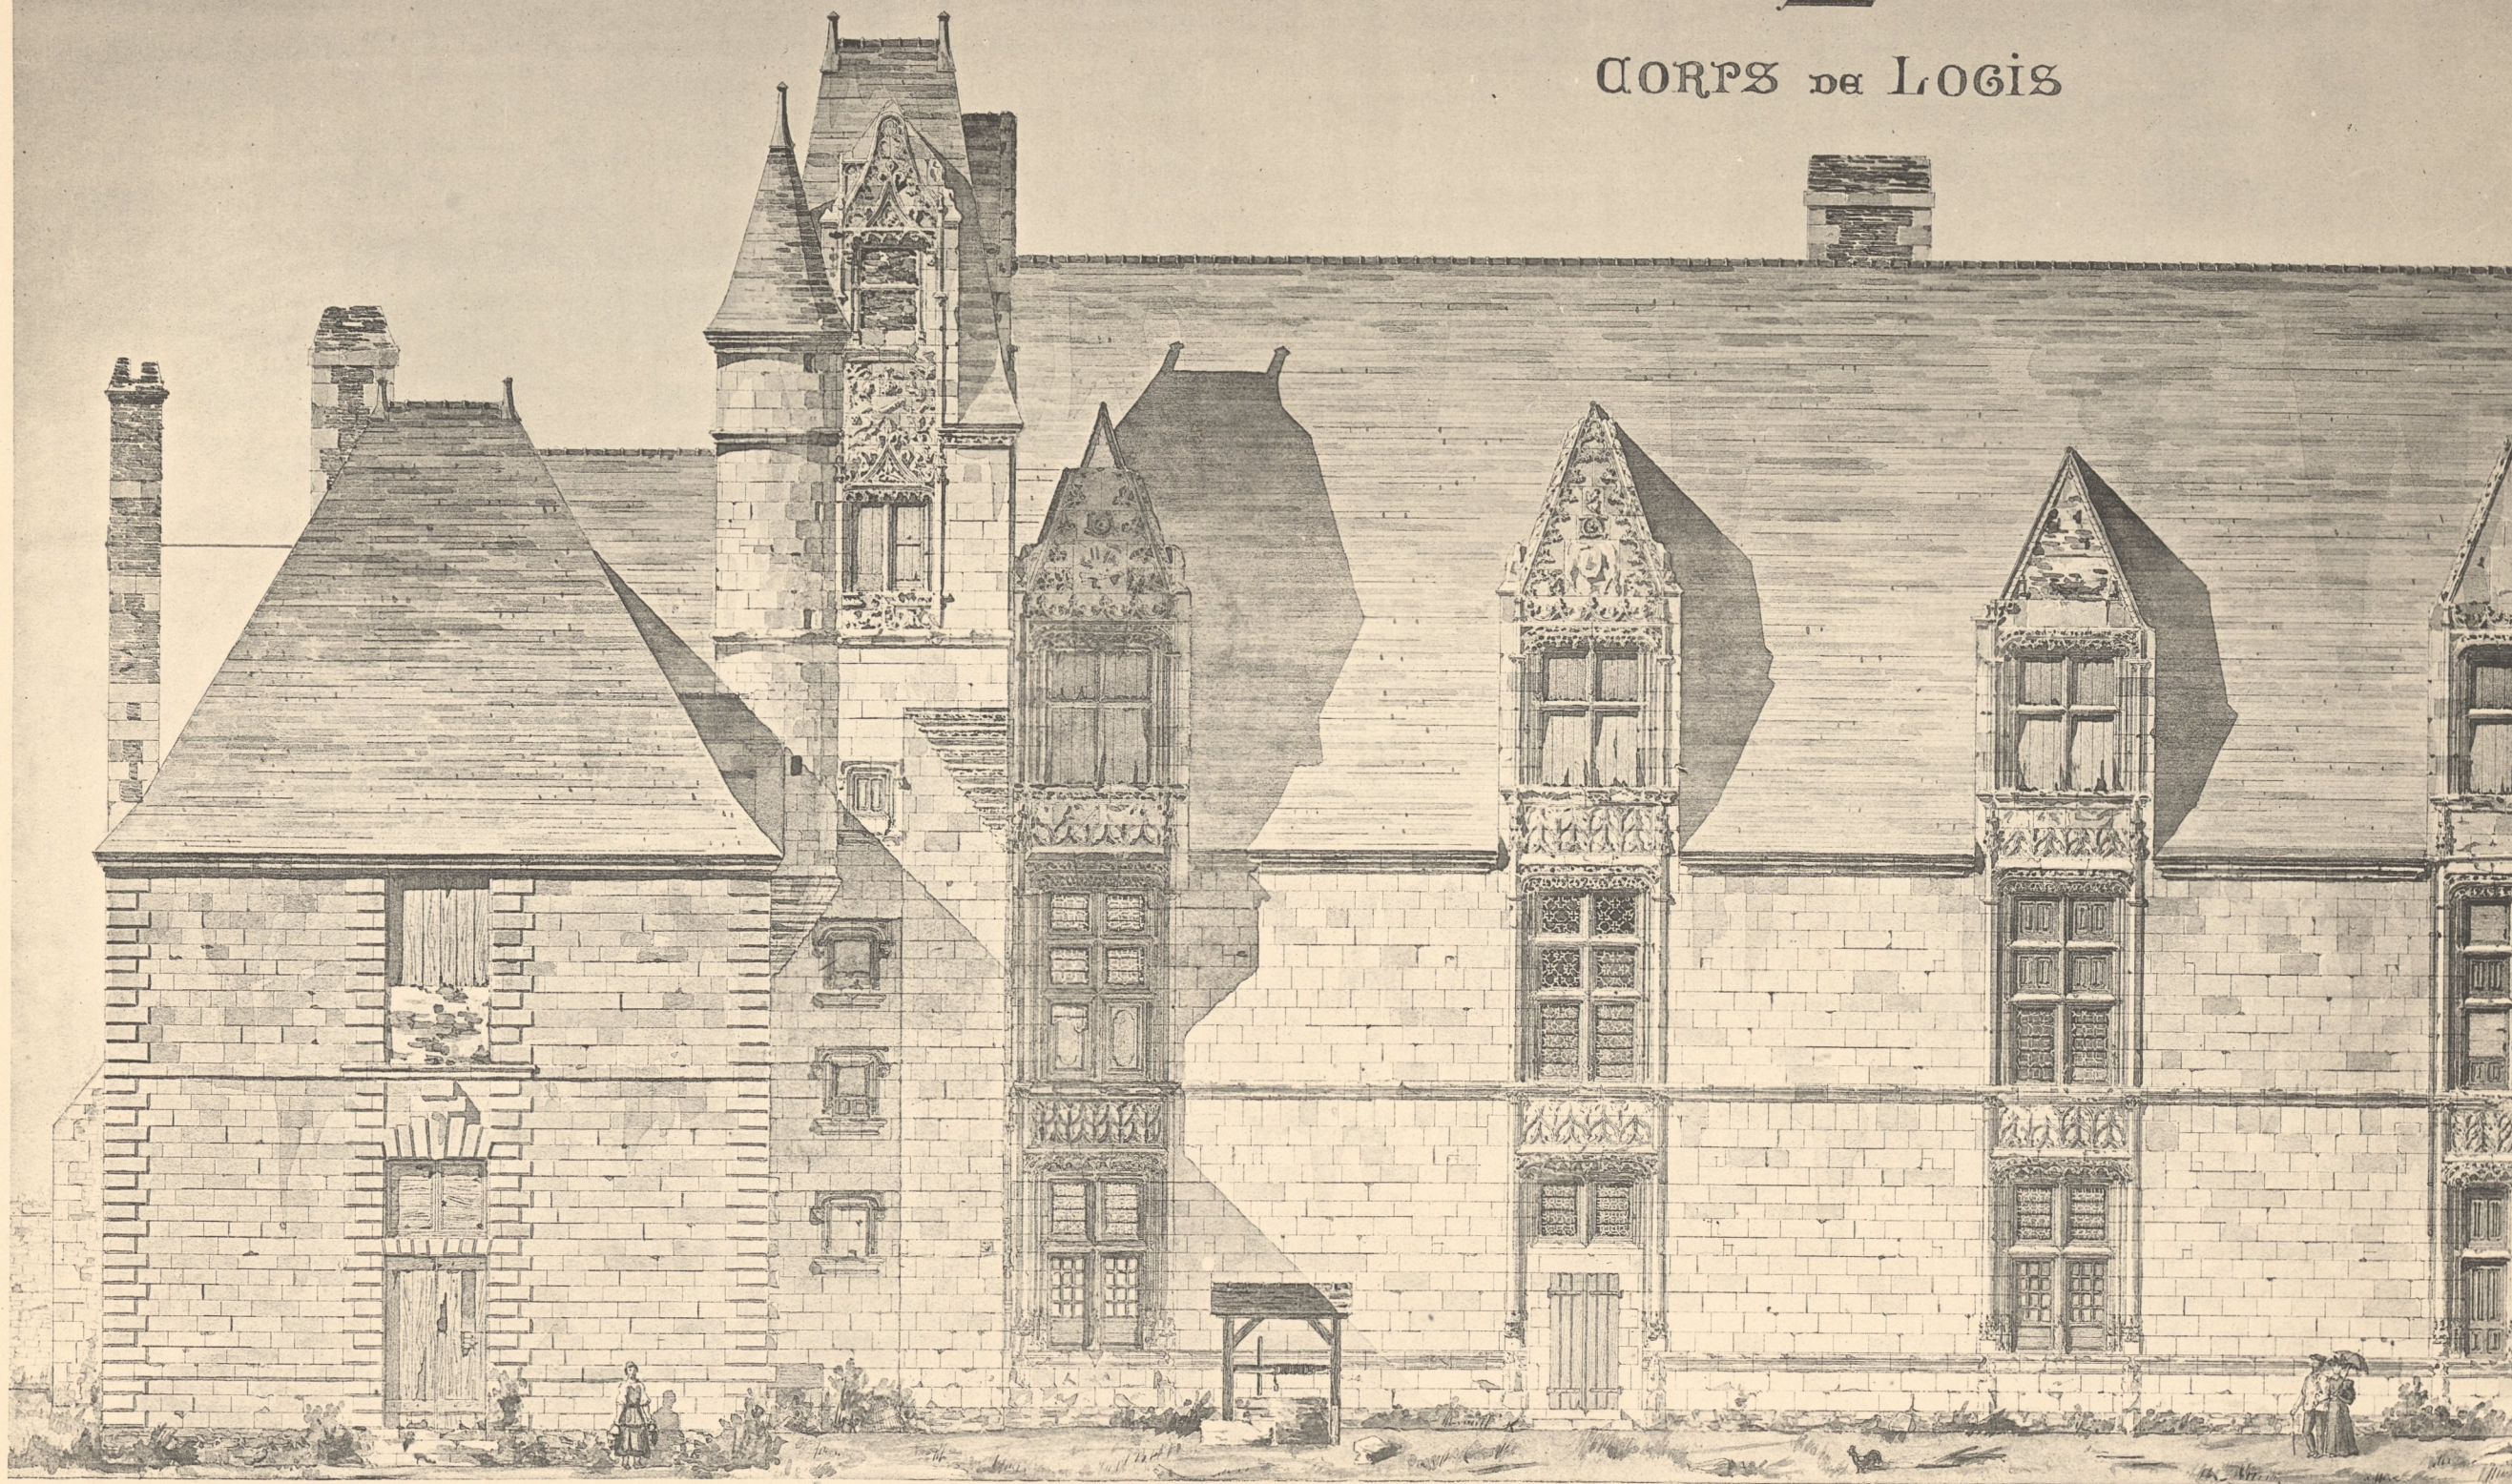


Mémoires ED. LAUSSEDAT, Châteaudun (E.-&L.)

FAÇADE PRINCIPALE

AR. GUÉRINET, Éditeur, Faubourg Saint-Martin, 140, Paris.

C.-P.- CHASSEPIED. - Château de Goulain (Loire-Inférieure)

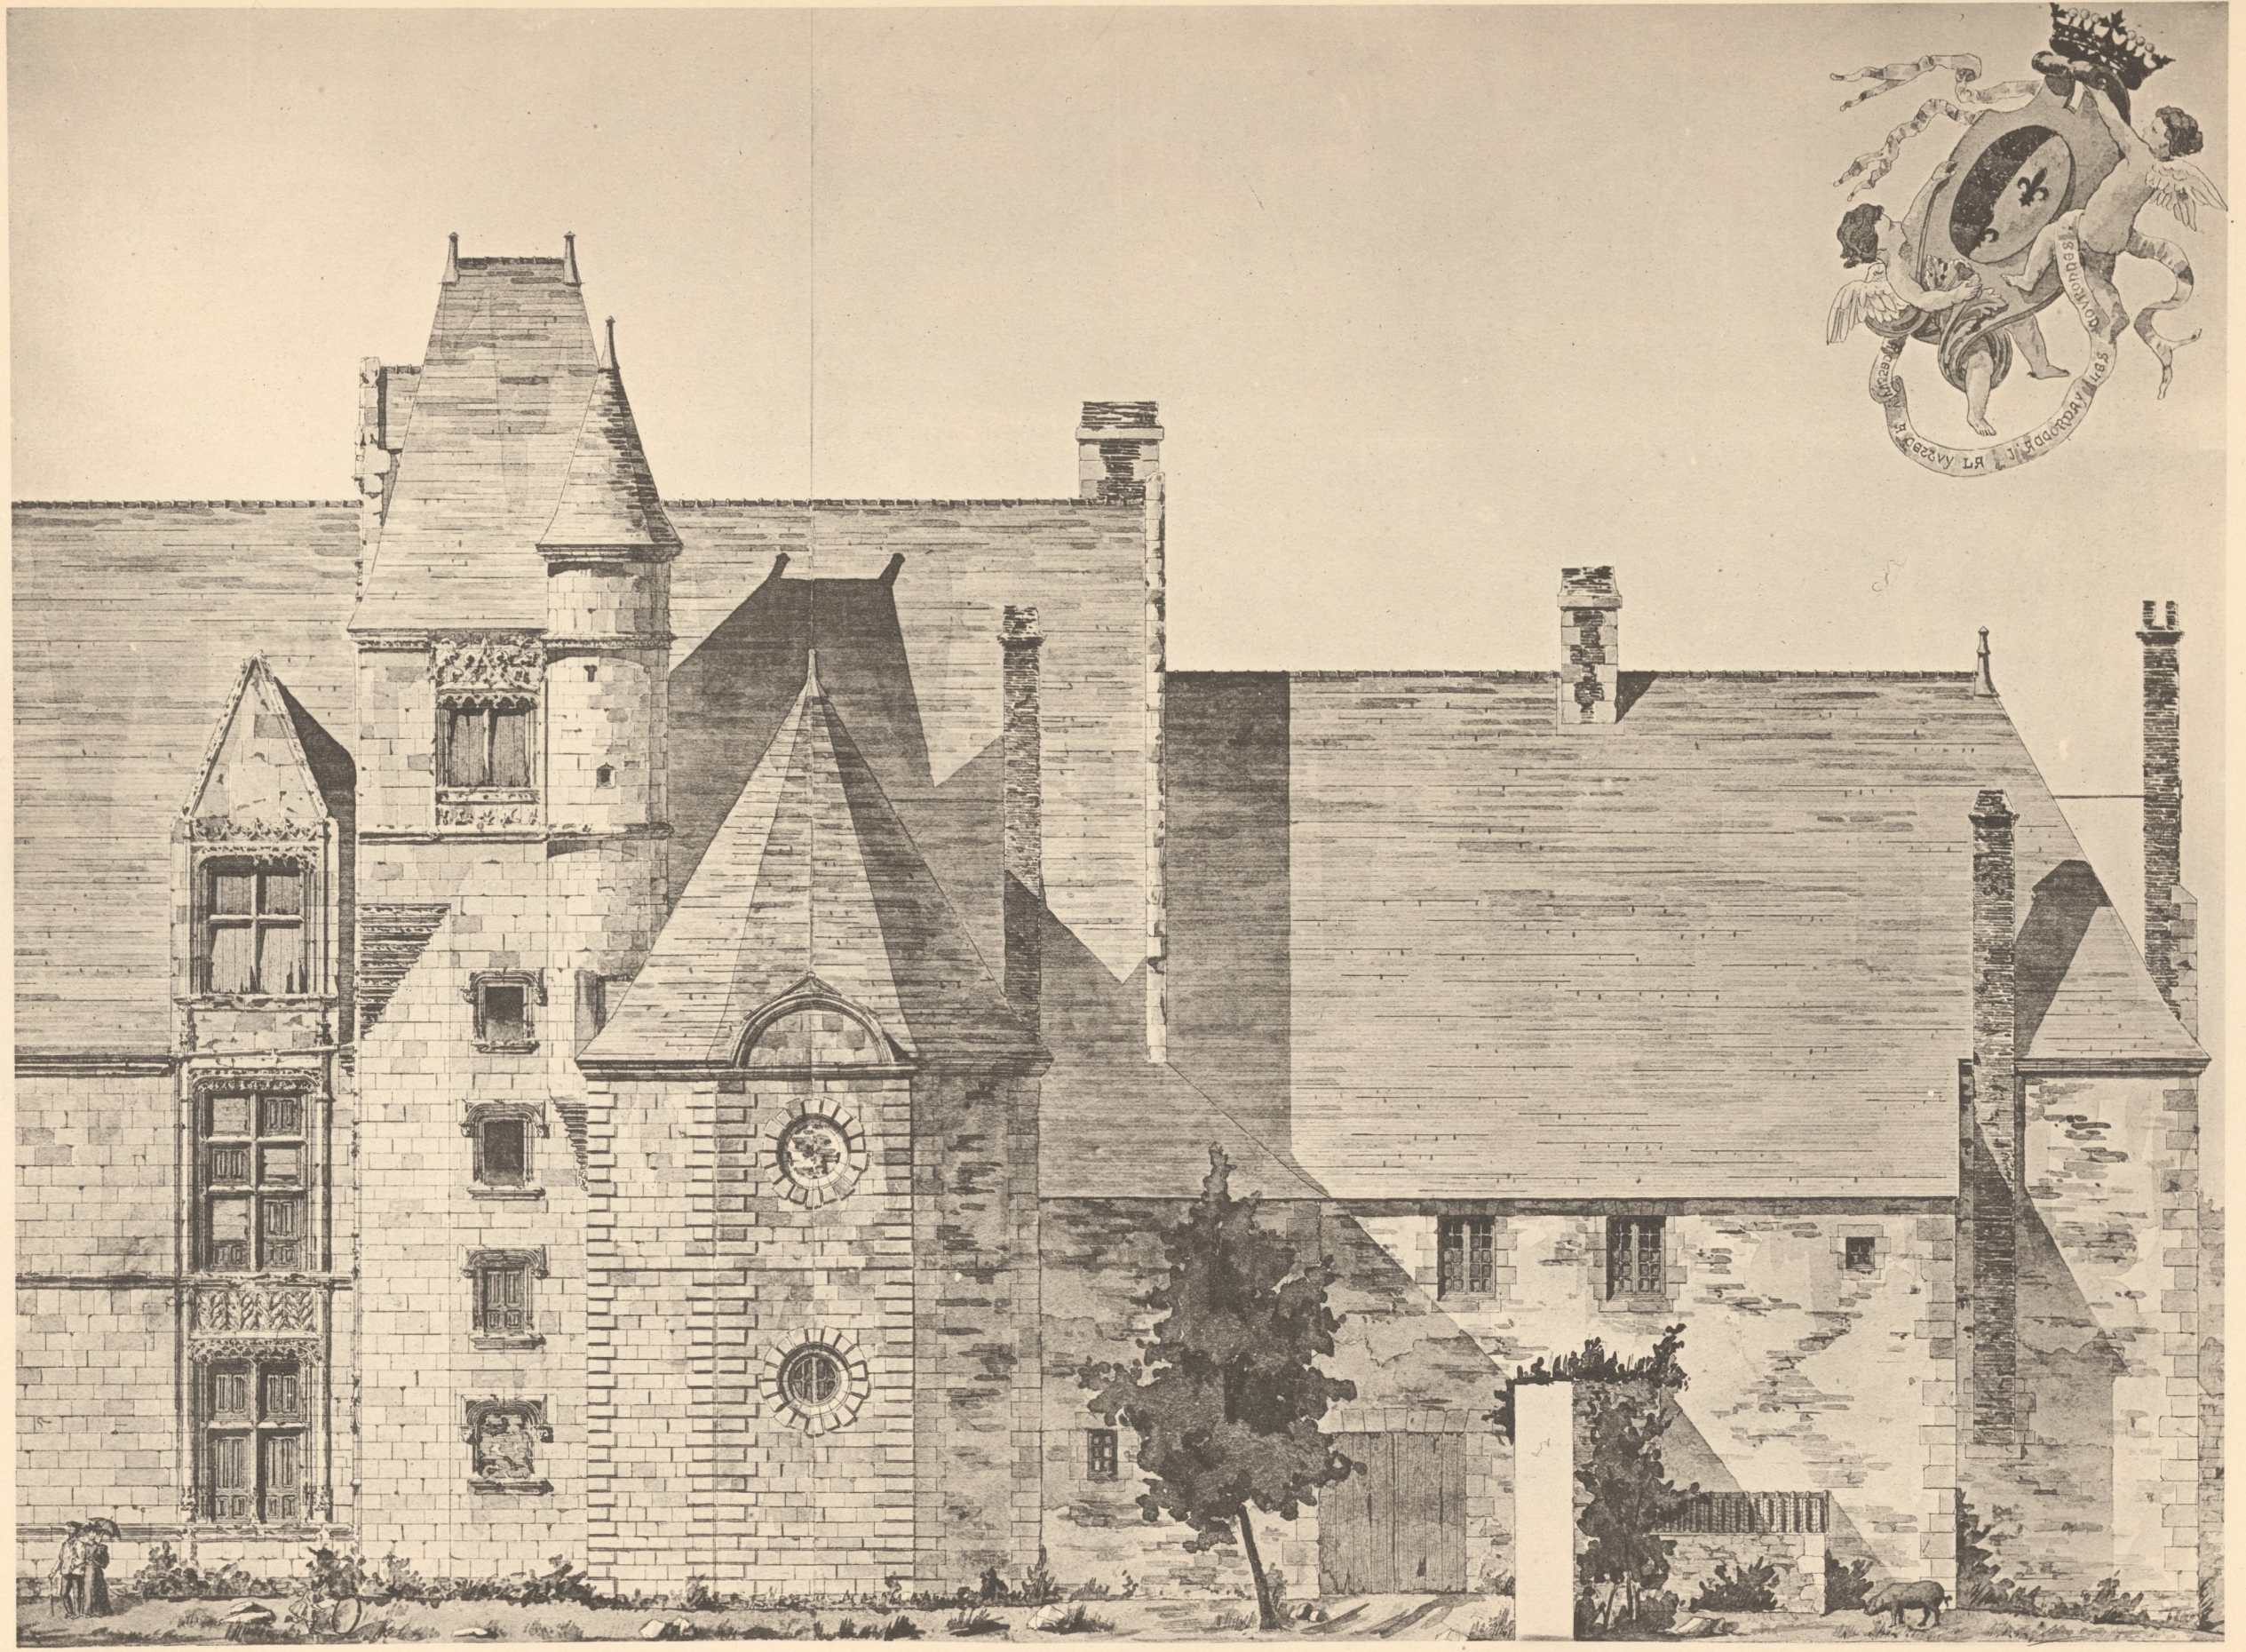

Héliotypie ED. LAUSSEDAT, Châteaudeau (E.-&-L.)

FAÇADE PRINCIPALE (SUITE)

AR. GUÉRINET, Editeur, Faubourg Saint-Martin, 140, Paris

C.-J. CHAUSSEPIED. - Château de Goulaine (Loire-Inférieure)


CHATEAU DE GOULAIN

Loire - Inférieure

MAISON MAÇON

CORPS DE LOGIS

FAÇADE POSTÉRIEURE

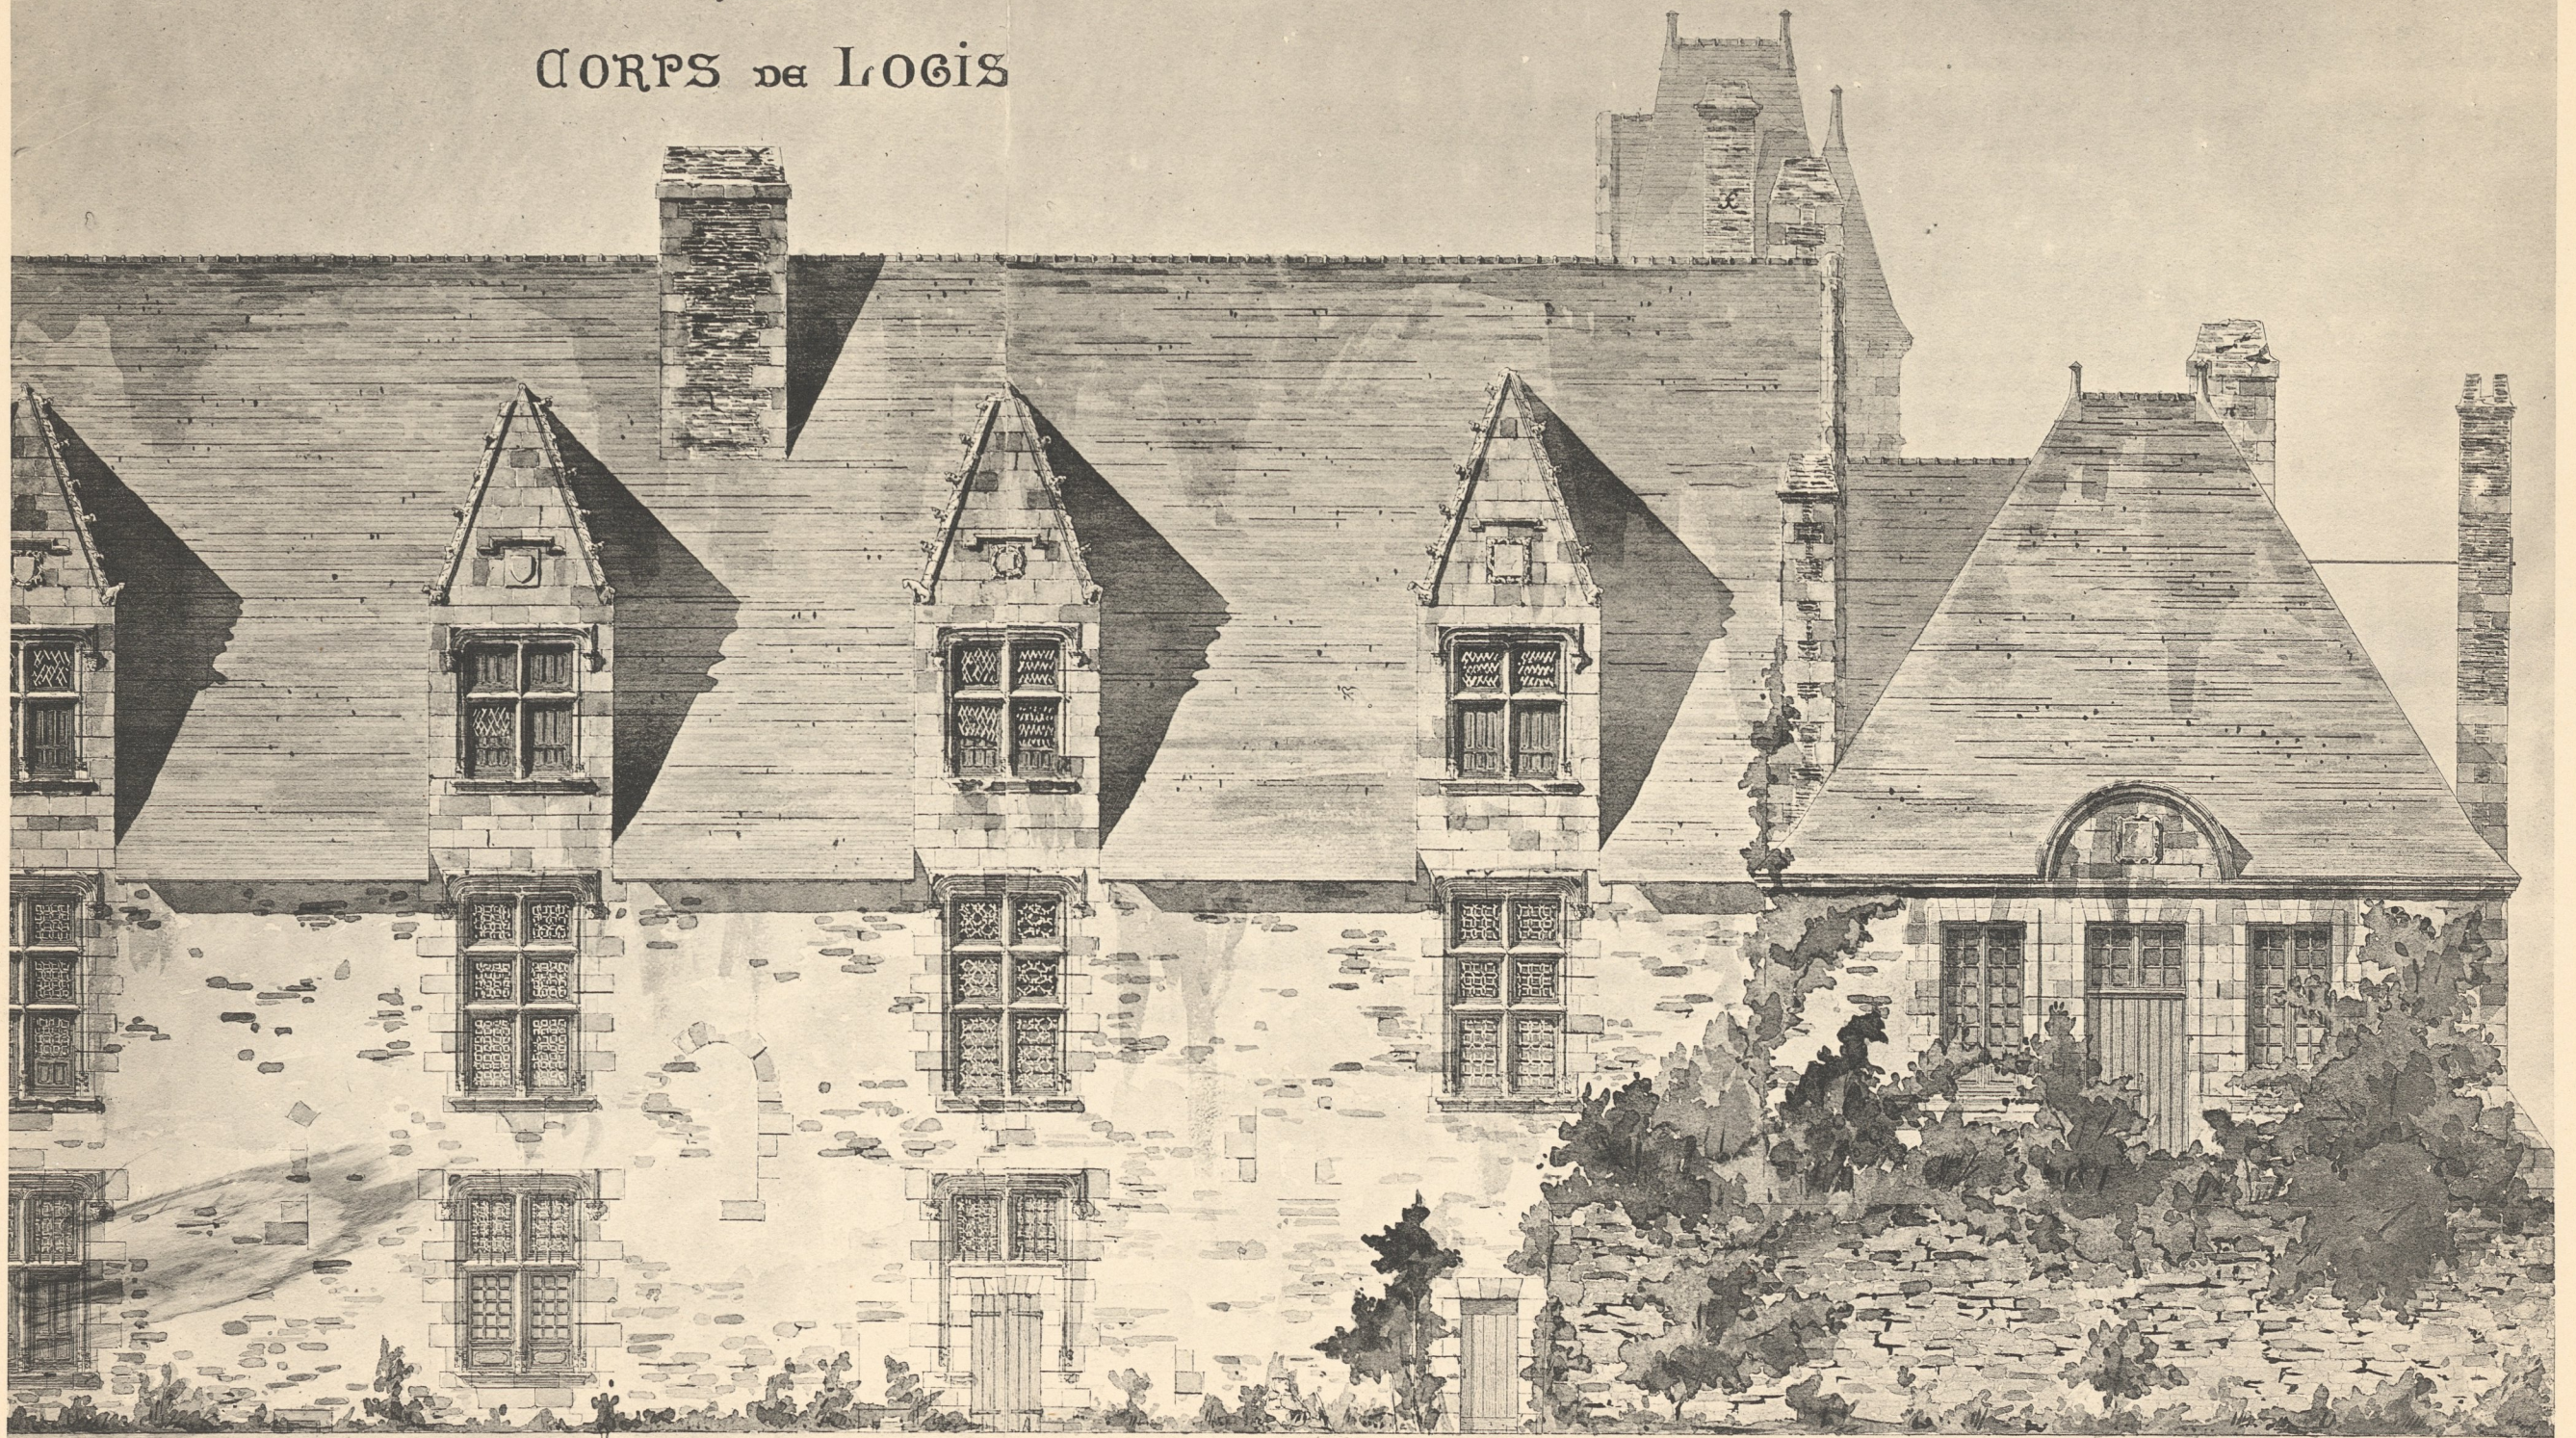

Héliotypie ED. LADSEDAT, Châteaudoûn (E.-&L.)

FAÇADE POSTÉRIEURE

AR. GUÉRINET, Éditeur, Faubourg Saint-Martin, 140, Paris.

C.-P.- CHASSEPIED. - Château de Goulain (Loire-Inférieure),



Héliotypie ED. LAUSSEDAT, Châteaudun (E.-&L.)

AR. GUÉRINET, Éditeur, Faubourg Saint-Martin, 140, Paris.

FAÇADE POSTÉRIEURE (SUITE)

C.-J. CHAUSSEPIED. - Château de Goulaine (Loire-Inférieure).


CHATEAU de GOULAINE

Loire - Inférieure

CHATEL

CORPS de LOGIS
COUPE TRANSVERSALE

Côté des Couries

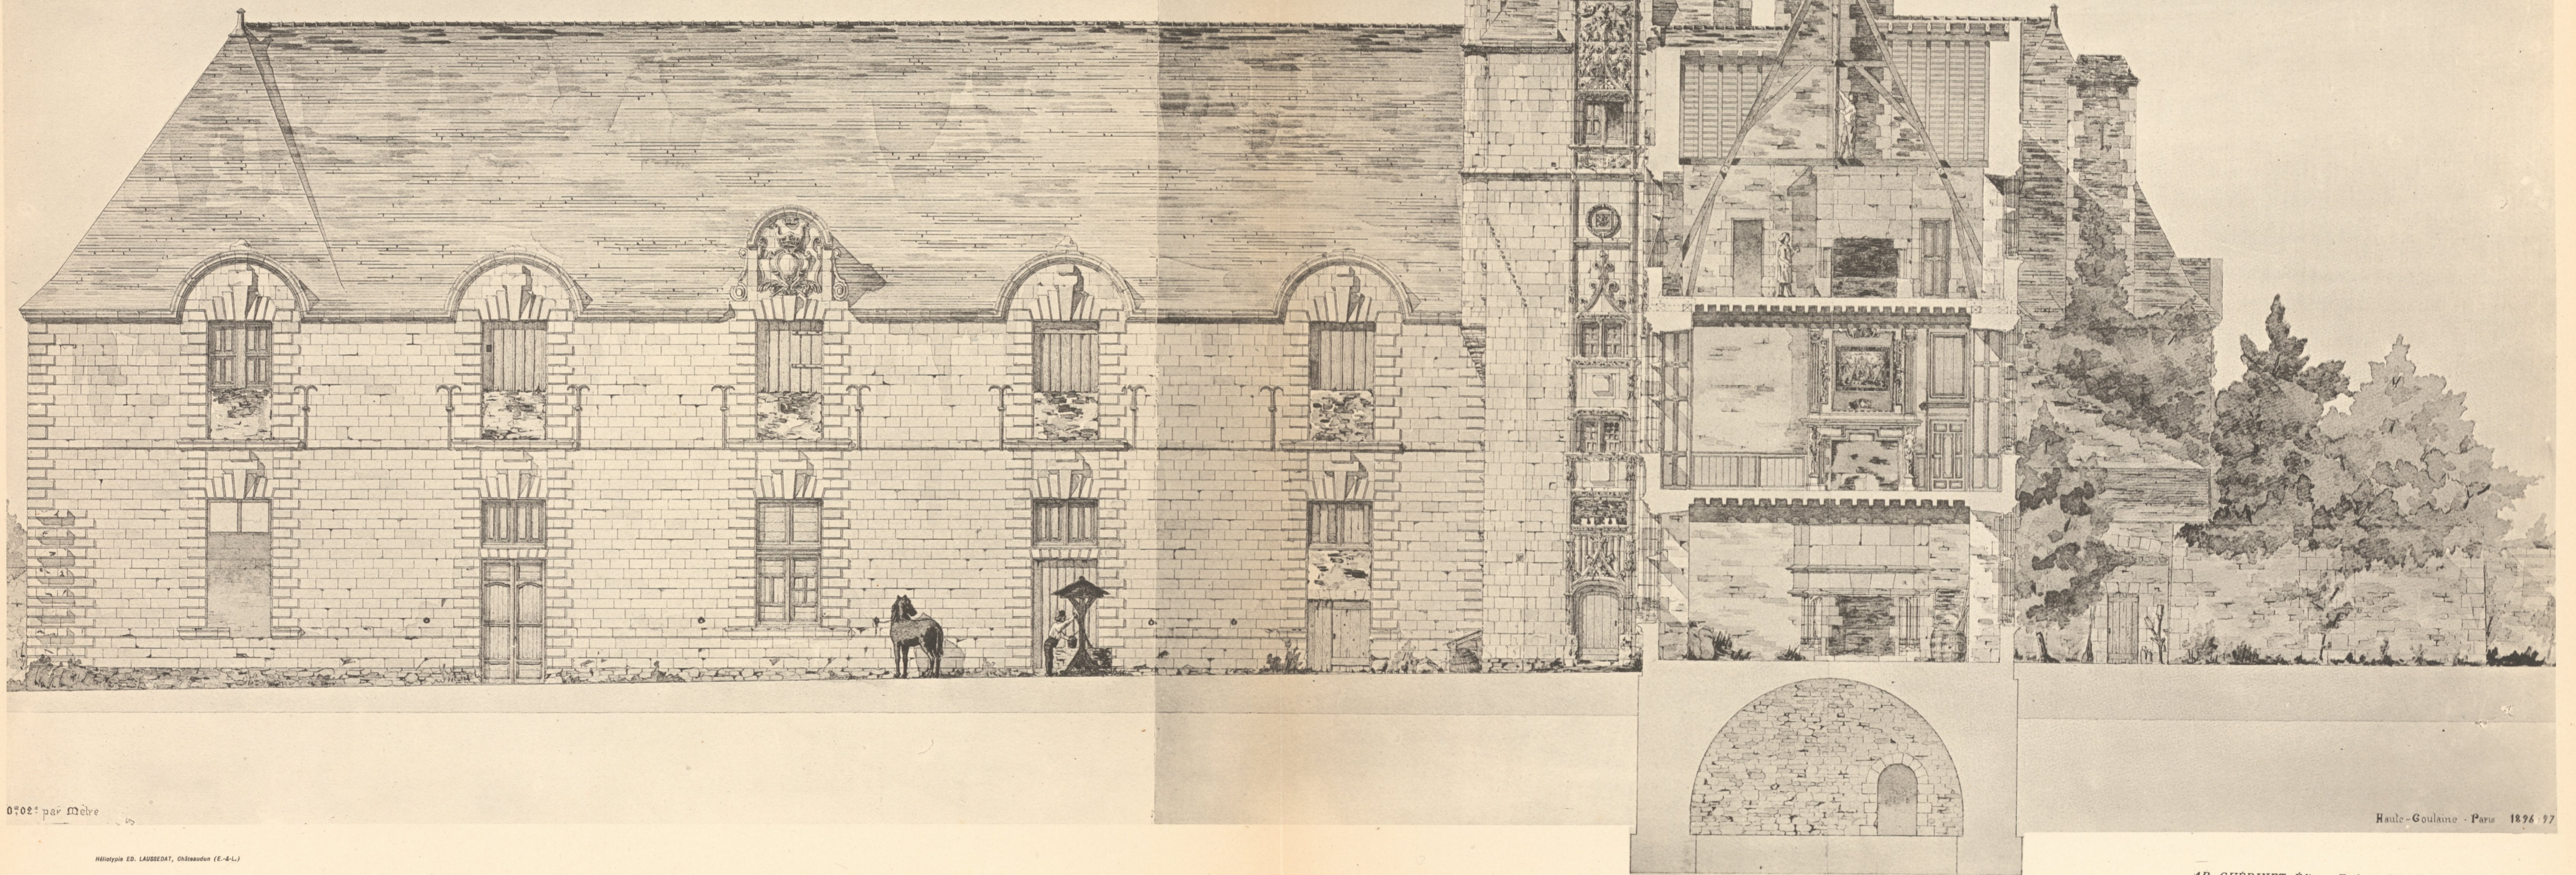

0.02 par Mètre

Monsieur ED. LAUSSEPIED, Orléans (E.-L.)

Haute-Goulaine - Paris 1876 77

AR. GUERINET, Editeur, Faubourg Saint-Martin, 140, Paris.

COUPE TRANSVERSALE.

C.-P.- CHAUSSEPIED. - Château de Goulaine (Loire-Inférieure).

CHATEAU de GOULAINE

Loire - Inferieure

CHATEAU ACTUEL

PLAN DU PREMIER ETAGE

PLAN DES COMBLES

Voûte du Grand Escalier

Hault-Goulaine
Château

COUR DE GAUCHE
Chambre de Cuelteur

COUR DE DROITE
Chambre de Cuelteur

Héliopolis ED. LAUSSEDT, Châteaudun (E.-&L.)

AR. GUÉRINET, Editeur, Faubourg Saint-Marvin, 140, Paris.

PLAN DU PREMIER ETAGE. - PLAN DES COMBLES

C.-J. CHAUSSEPIED. - Château de Goulaine (Loire-Inferieure)



CHATEAU DE GOULAIN



Loire - Inférieure

Georges Eugène

CORPS DE LOGIS


COUPE TRANSVERSALE

Côté de la Chapelle

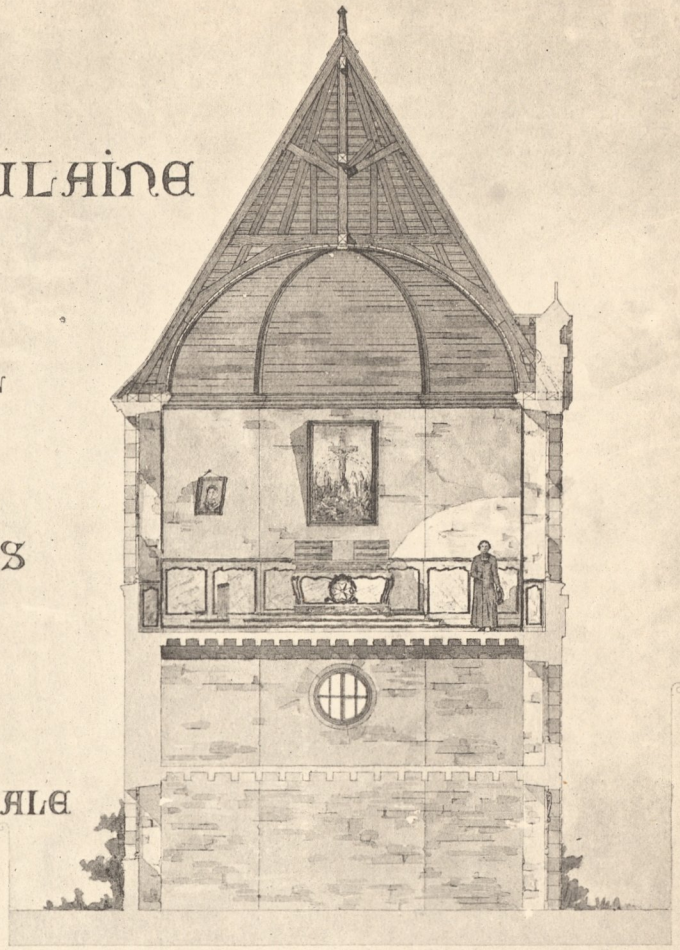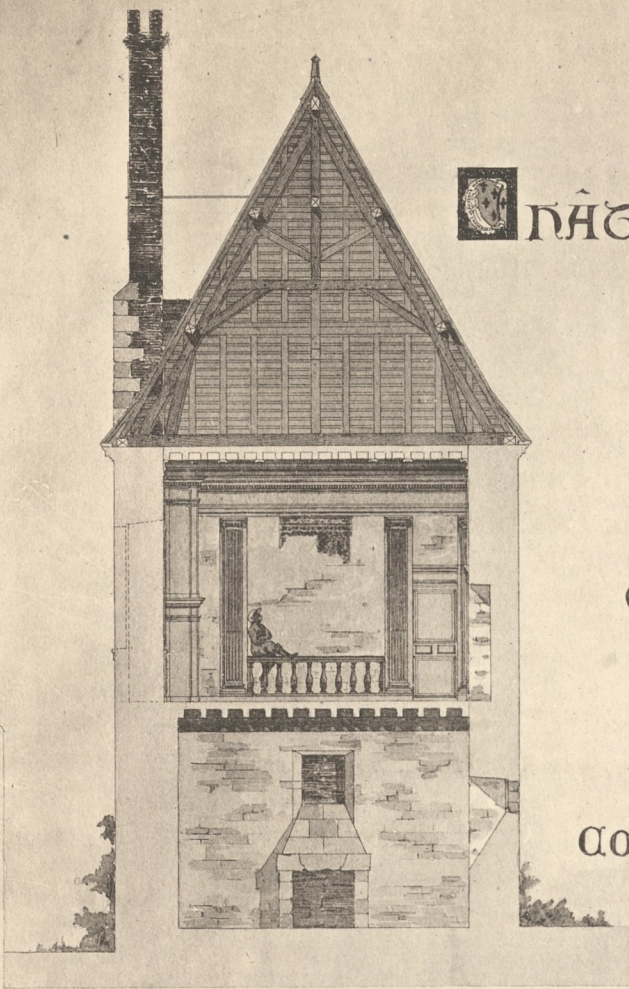

COUPE SUR LE PAVILLON EST

COUPE SUR LA CHAPELLE

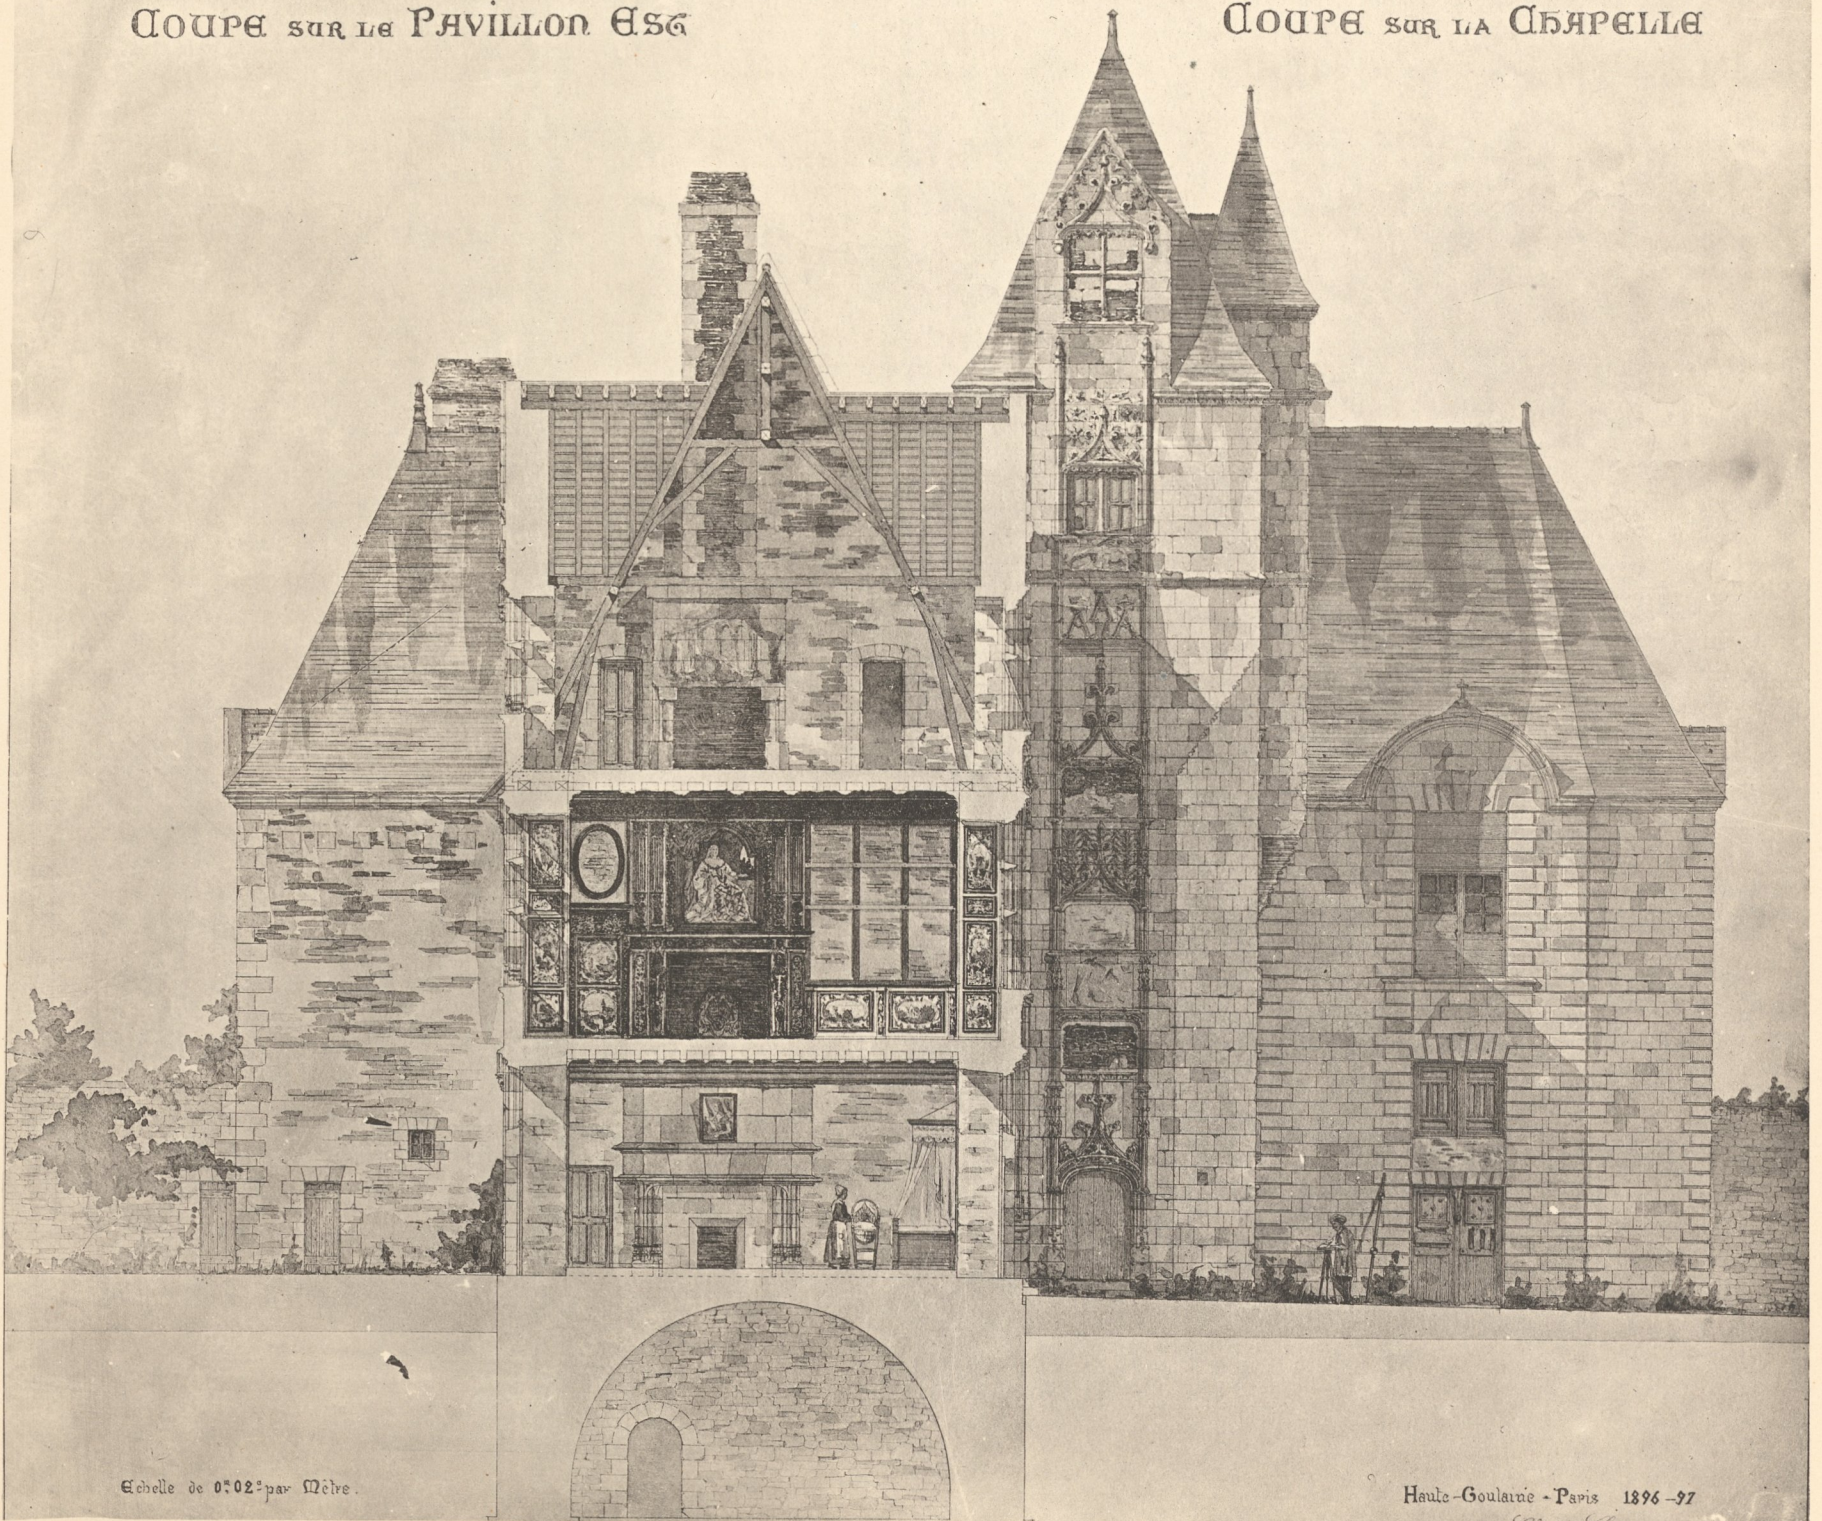

Echelle de 0:02 par Mètre.

Haut-Goulain - Paris 1896-97

Héliotypie ED. LAUSSEDAT, Châteaudun (E.-L.)

AR. GUÉRINET, Éditeur, Faubourg Saint-Martin, 140, Paris

COUPE TRANSVERSALE COUPE SUR LA CHAPELLE

CHATEAU DE GOULAINE

COUPE SUR LA COUR GAUCHE

LOIRE - INFÉRIEURE

COUPE SUR LA COUR DROITE




GRAND AGUEL

Profil du Bandeau au dessus de l'Escalier

Profil des Nervures de la Voûte

CORPS DE LOGIS

COUPE SUR LES ÉCURIES

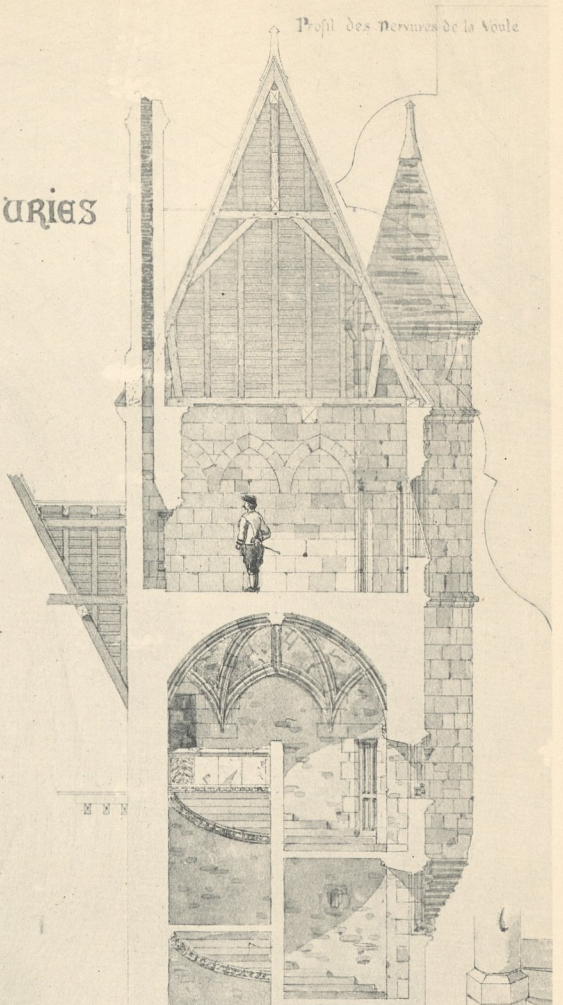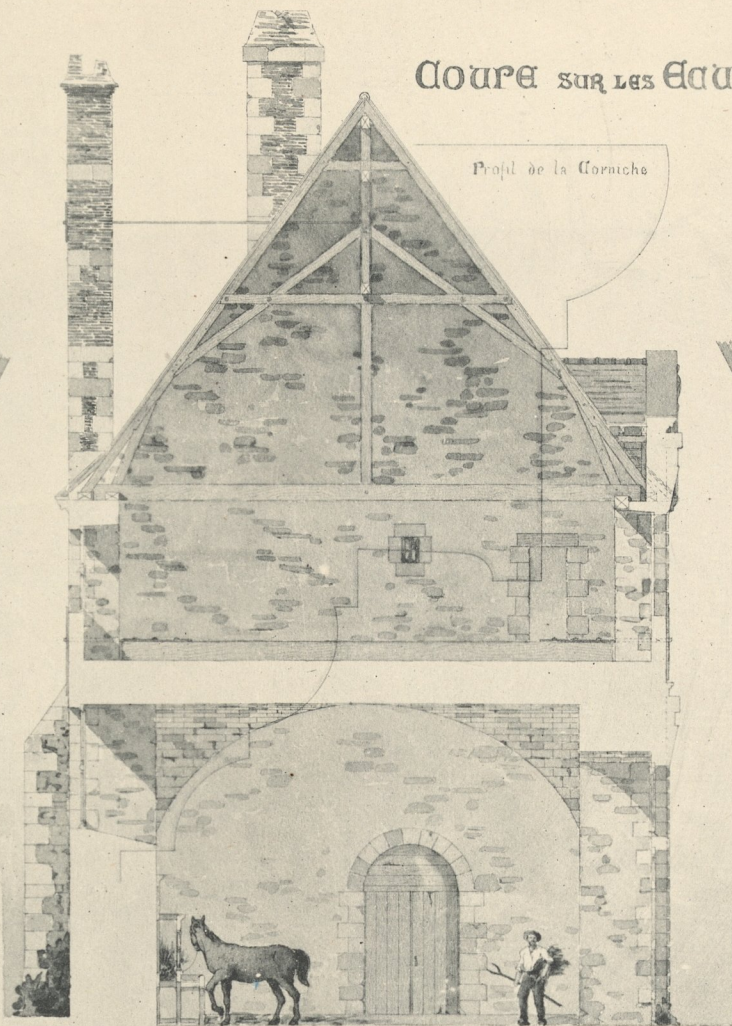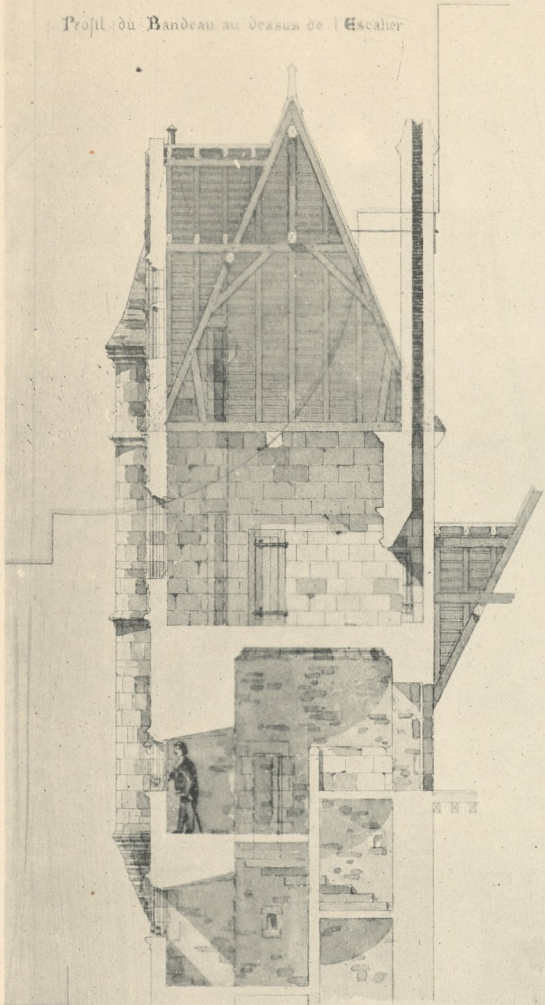


PORTES DES ÉCURIES


PANÈGES DES ÉCURIES

Profil des Appuis et Bandeaux

Départ de l'Escalier

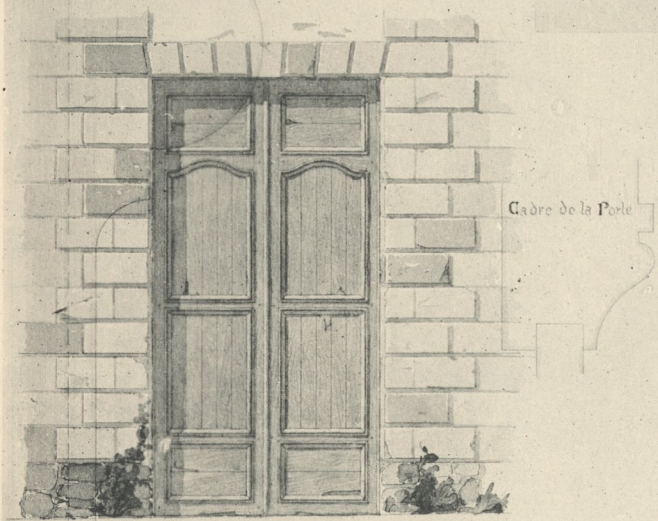


SCALLES DES ÉCURIES

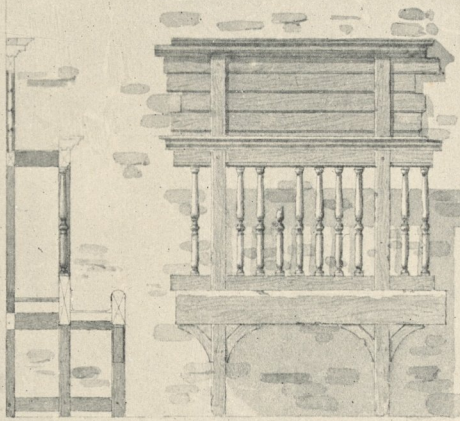

Profil de la Graverse d'Imposte

Cadre des Voûtes



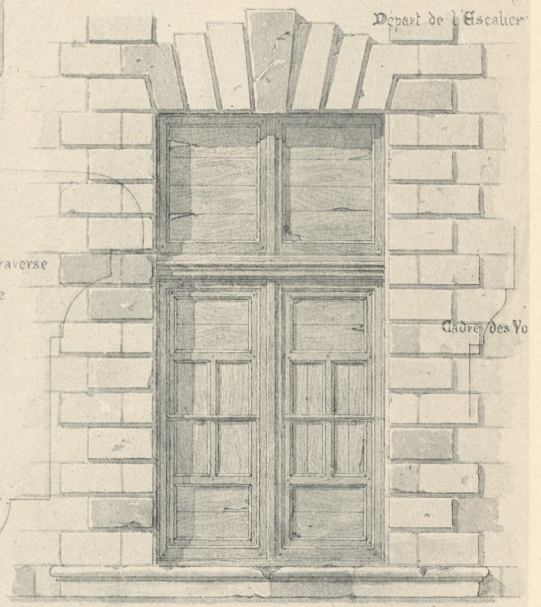


Coupe

Elevation

CHÉMINÉE DU 2^{ème} ÉTAGE (LOGIS)

CHÉMINÉE DU 2^{ème} ÉTAGE (PORCHES)

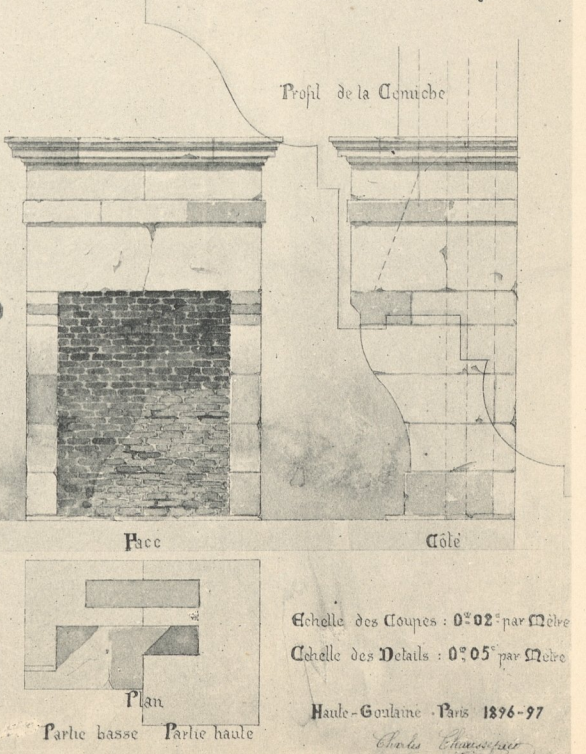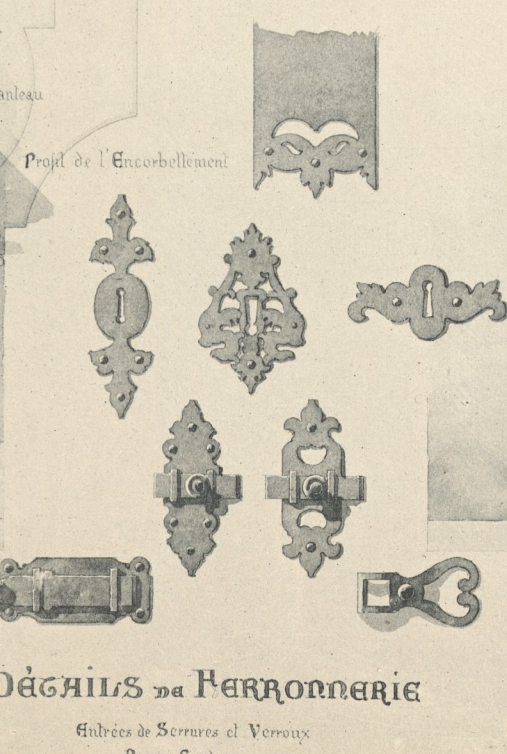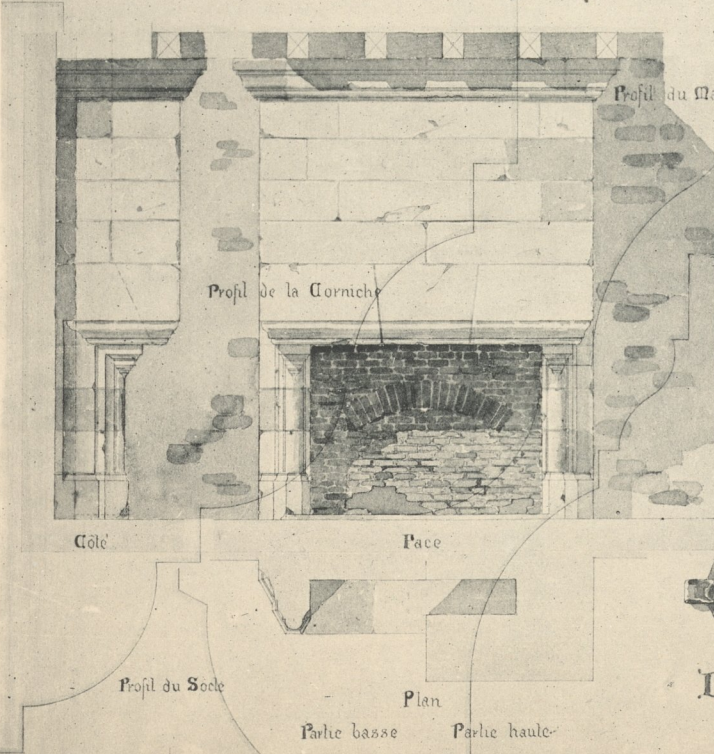

DÉTAILS DE FERRONNERIE

Entrées de Serrures et Verroux
Demi-Grandeur

Echelle des Coupes : 0^m02 par Mètre
Echelle des Détails : 0^m05 par Mètre

Haute-Goulaine - Paris 1876-77

Charles Chaussepied

L'ARCHITECTURE AUX SALONS

CHATEAU de GOULAINE

Loire - Inférieure

Château de Goulaine



Bâtiment de la Poterne ou des Archives

Chapiteau C



Corniche A


Bandeau B

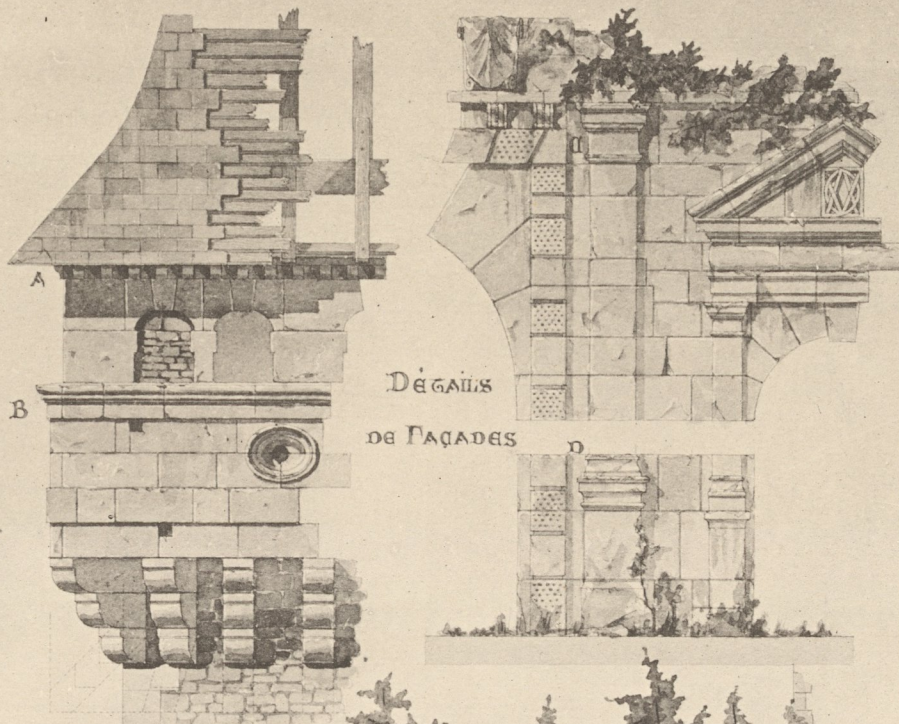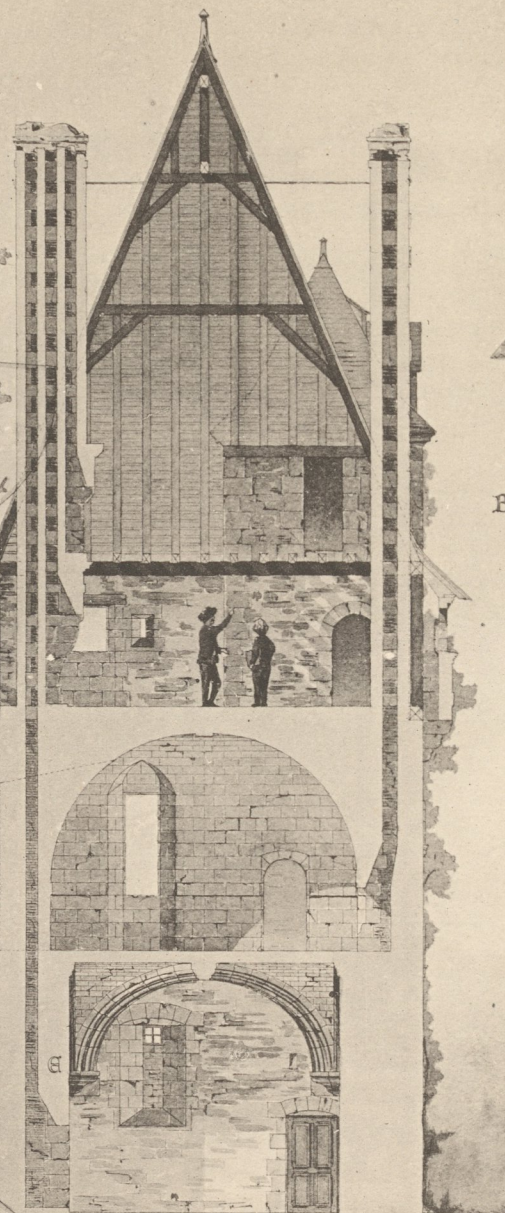

Détails de Façades



Porte d'Entrée

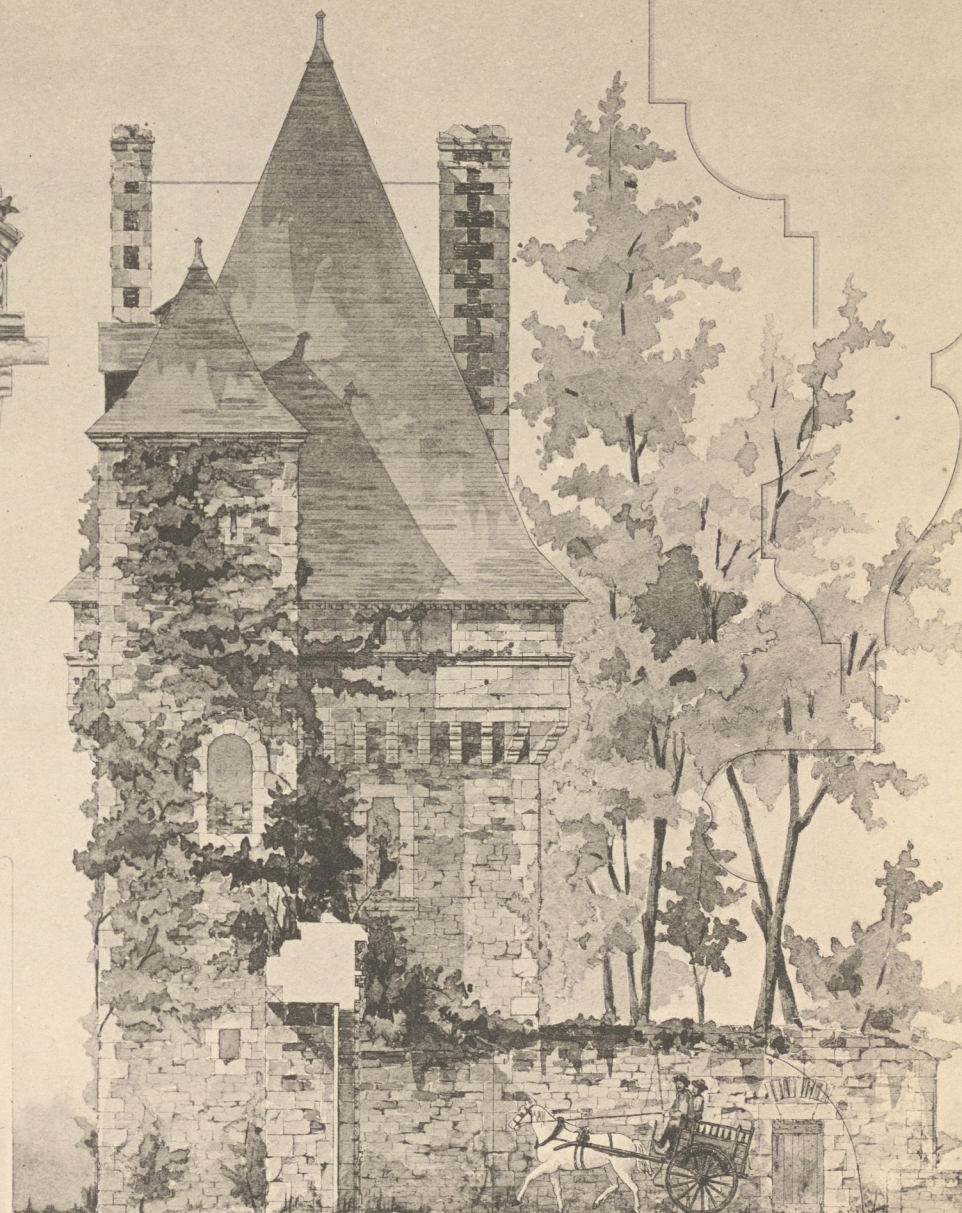

Façade Ouest

Base D

Retombée des Arches et Nervure C

Echelle des Ensembles : 0^m02 par Mètre.
Echelle des Détails : 0^m05 par Mètre.




Haut-Goulaine - Paris 1896-97
Charles Chaussepiéd
architecte

Héliotypie ED. LAUSSEDAT, Châteaudeau (E.-4-L.)

BÂTIMENTS DE LA POTERNE

AR. GUÉRINET, Éditeur, Faubourg Saint-Martin, 140, Paris.

C.-J. CHAUSSEPIED. - Château de Goulaine (Loire-Inférieure).

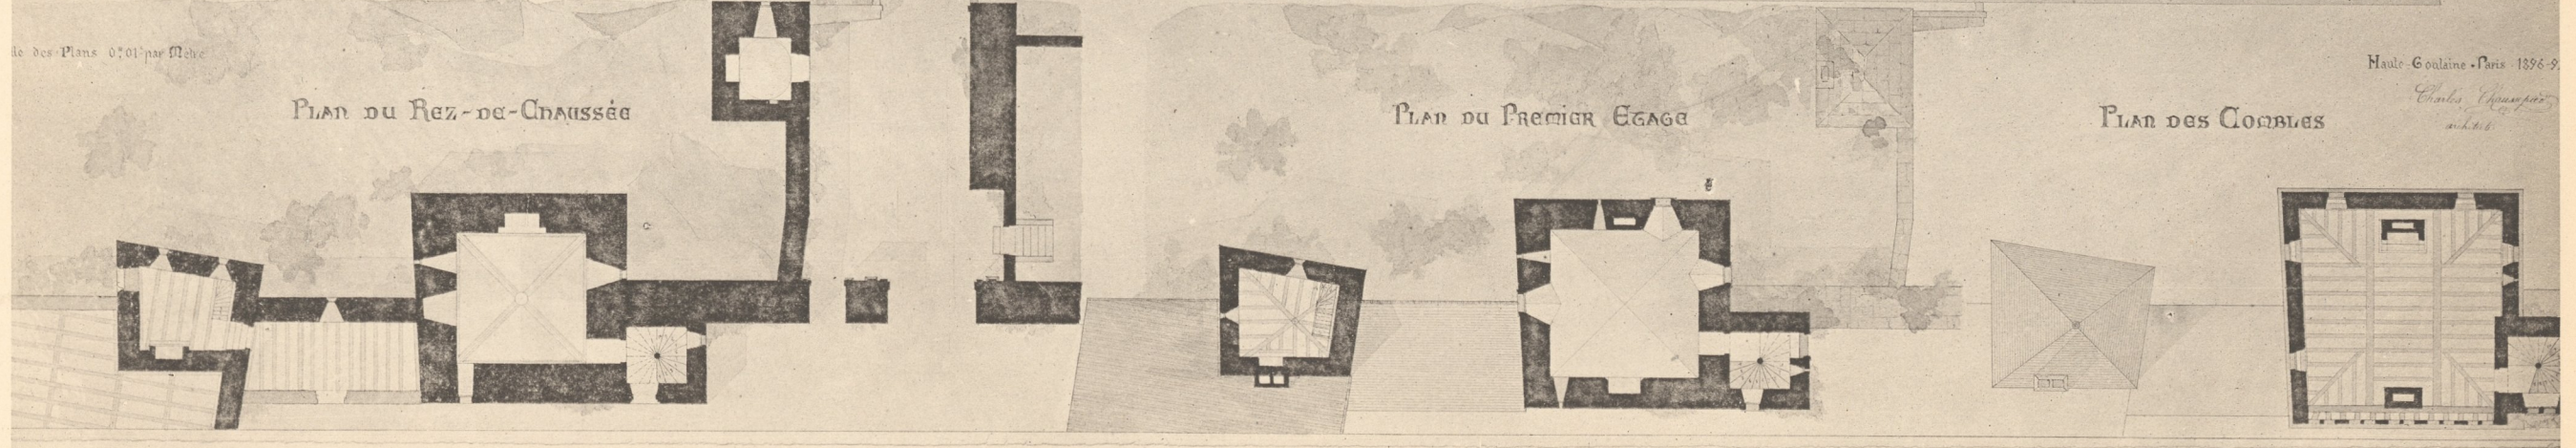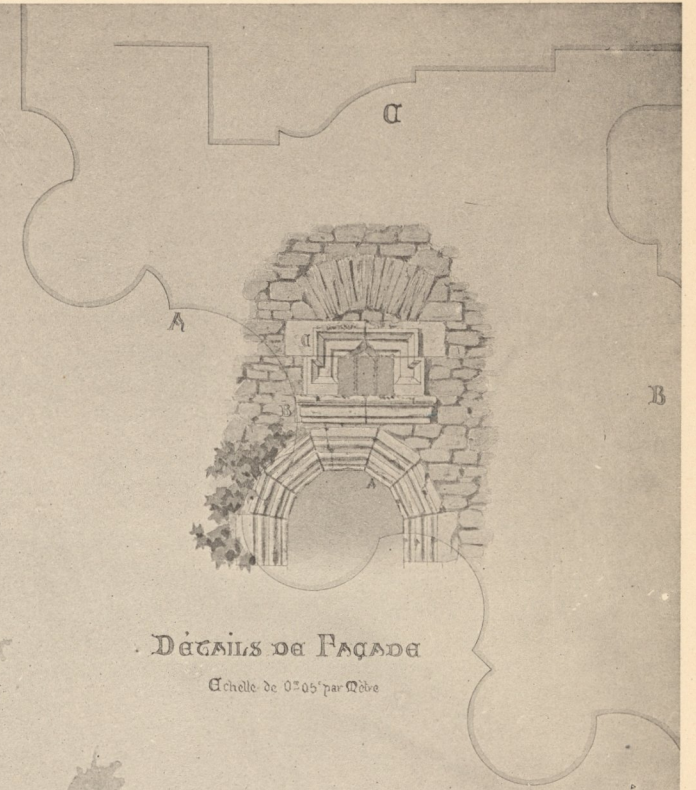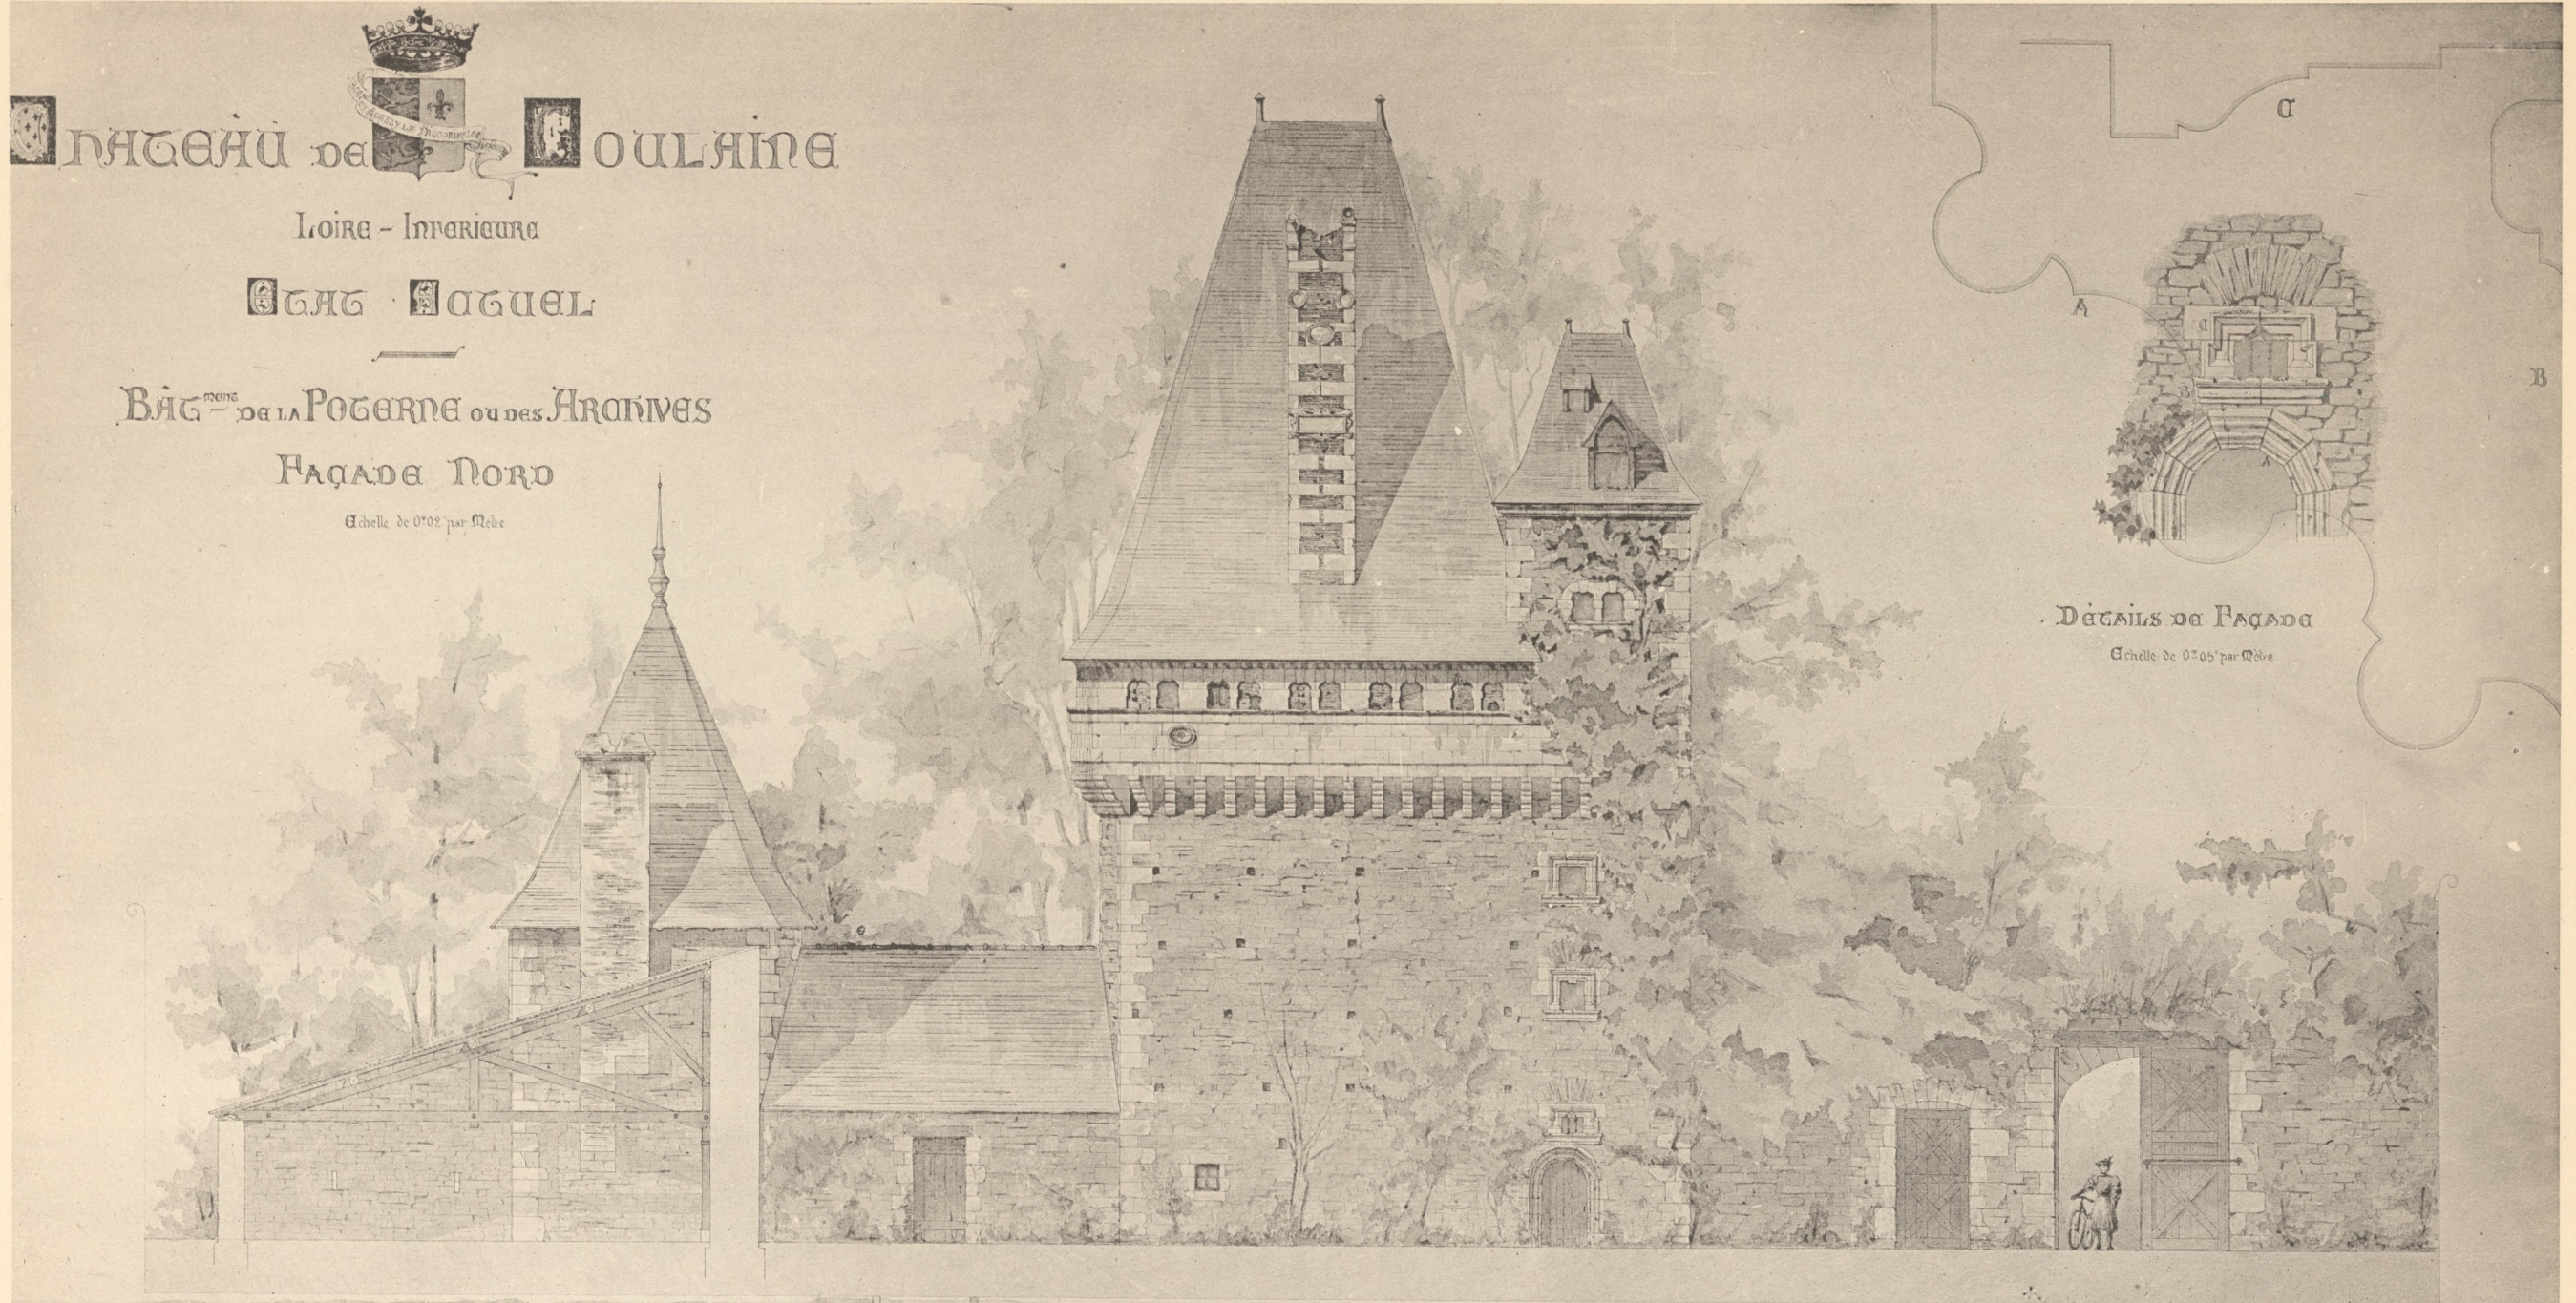

Héliotypie ED. LAUSSEDAT, Châteauneuf (E.-&-L.)

AR. GUÉRINET, Éditeur, Faubourg Saint-Martin, 140, Paris.

BÂTIMENTS, FAÇADE NORD

C.-J. CHAUSSEPIED. - Château de Goulaine (Loire-Inférieure).

CHATEAU DE GOULAIN

LOIRE - INFÉRIEURE




ÉTABLISSEMENT

CORPS DE LOGIS

DÉTAILS DE FAÇADE

Profil de la Corniche

Profil de l'Encadrement de la Goulotte Droite

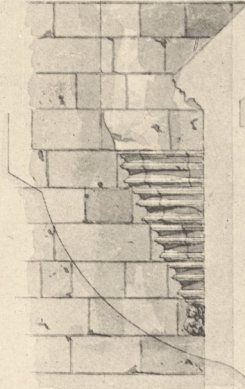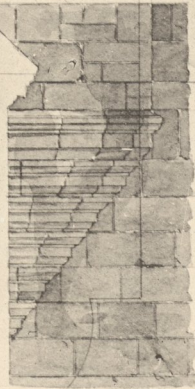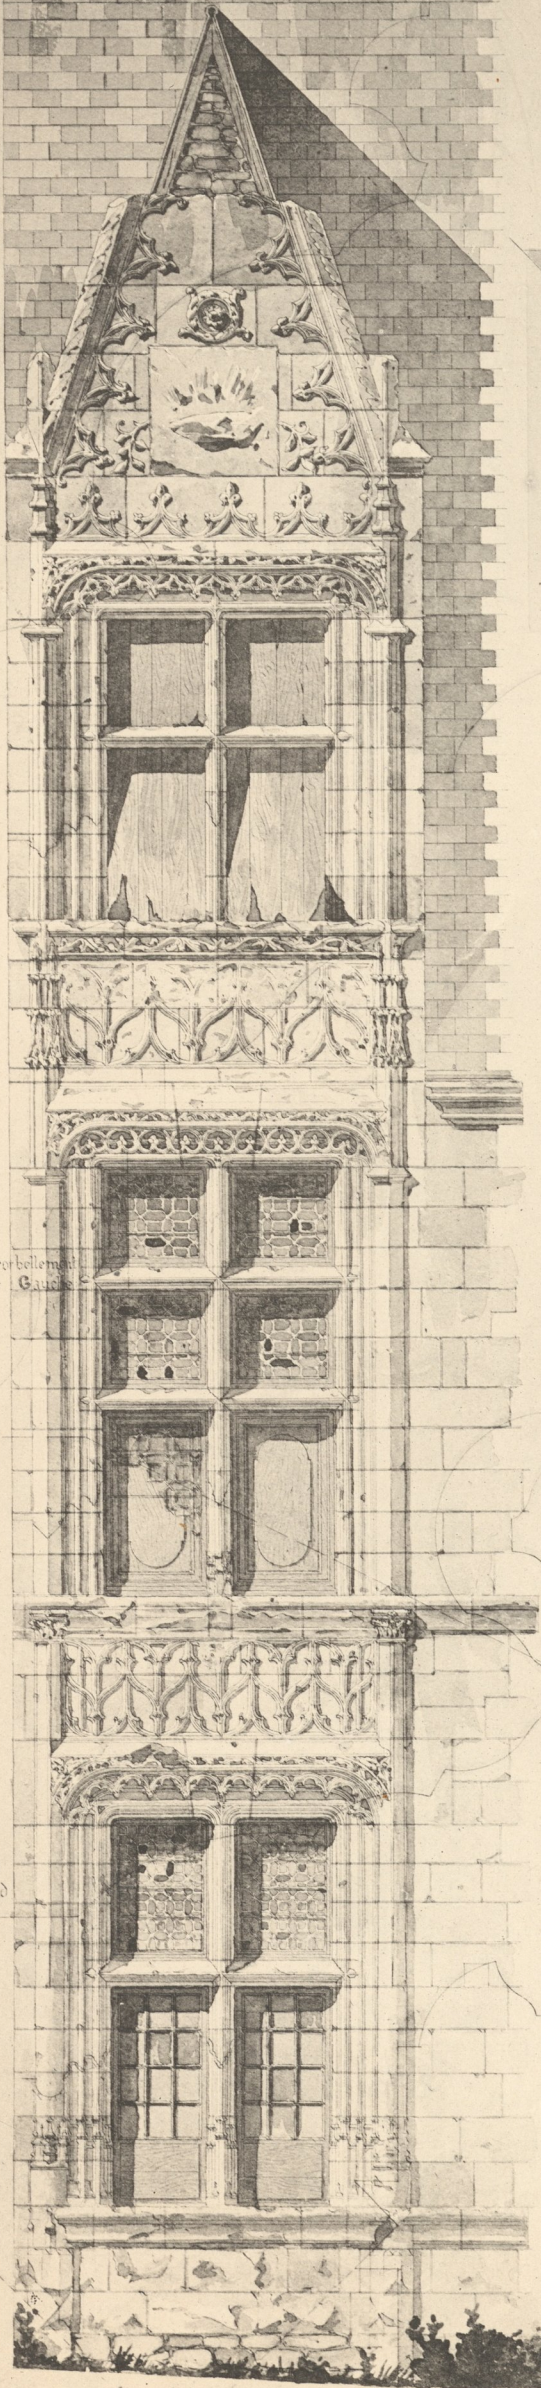


GOUTELLES


GAUCHE

DROITE


PETITES BAIES

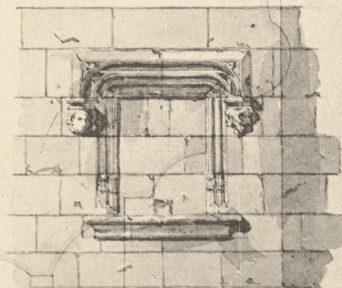


COUR GAUCHE

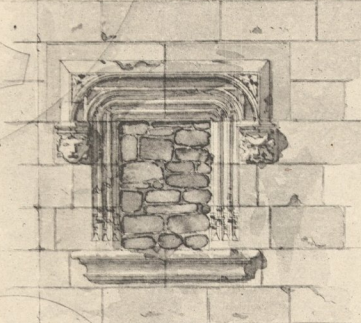

COUR DROITE

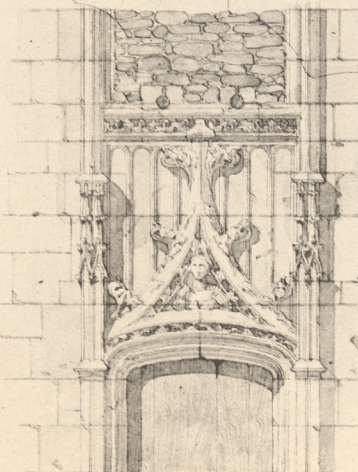

PORCHES DE YOLANDE

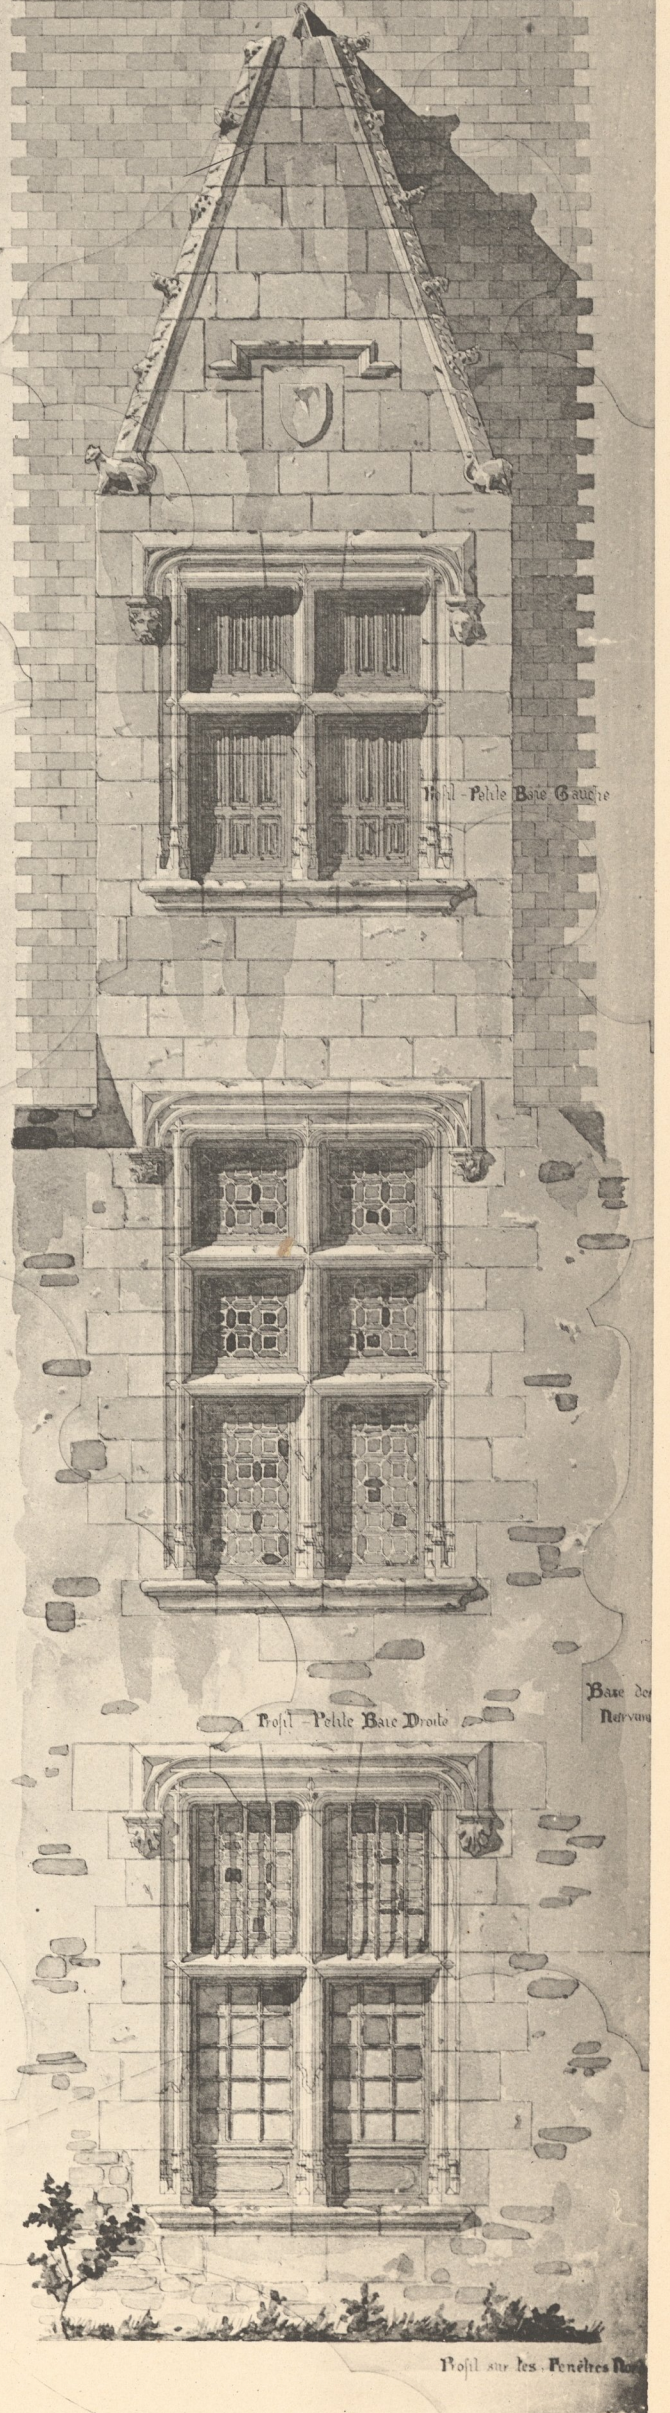

Reproduction par l'Institut National d'Études Scientifiques et Artistiques

DÉTAILS DE FAÇADE


AR. GUERINET, Éditeur, Faubourg Saint-Martin, 140, Paris.

C.-J. CHAUSSEPIED: - Château de Goulain (Loire-Inférieure).

CORPS de LOGIS




CHATEAU de GOULAINE
LOIRE - INTERIEURE
E G R G H A G U E L

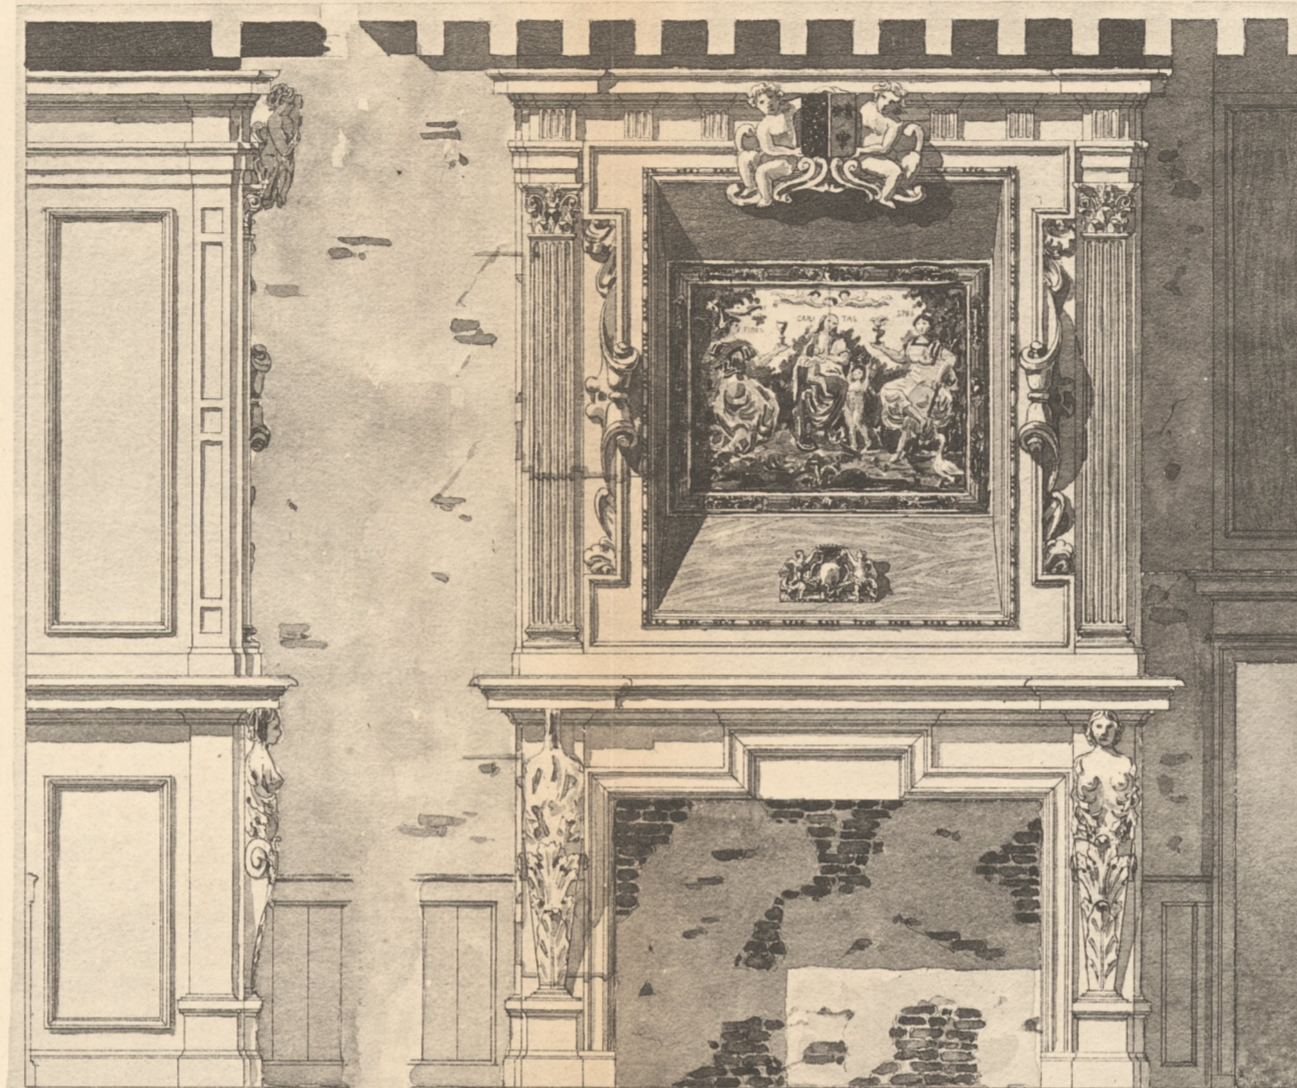


Cheminees




SALON

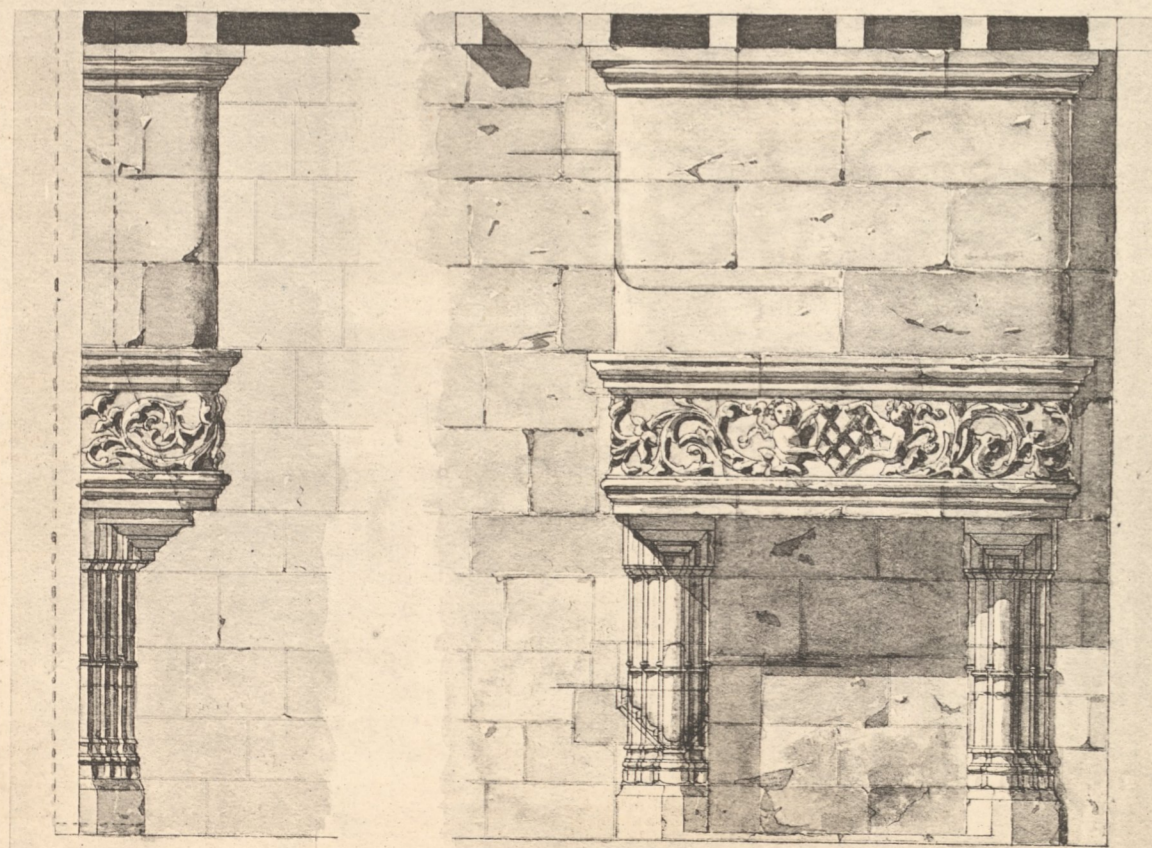

SALLE DES GARDES

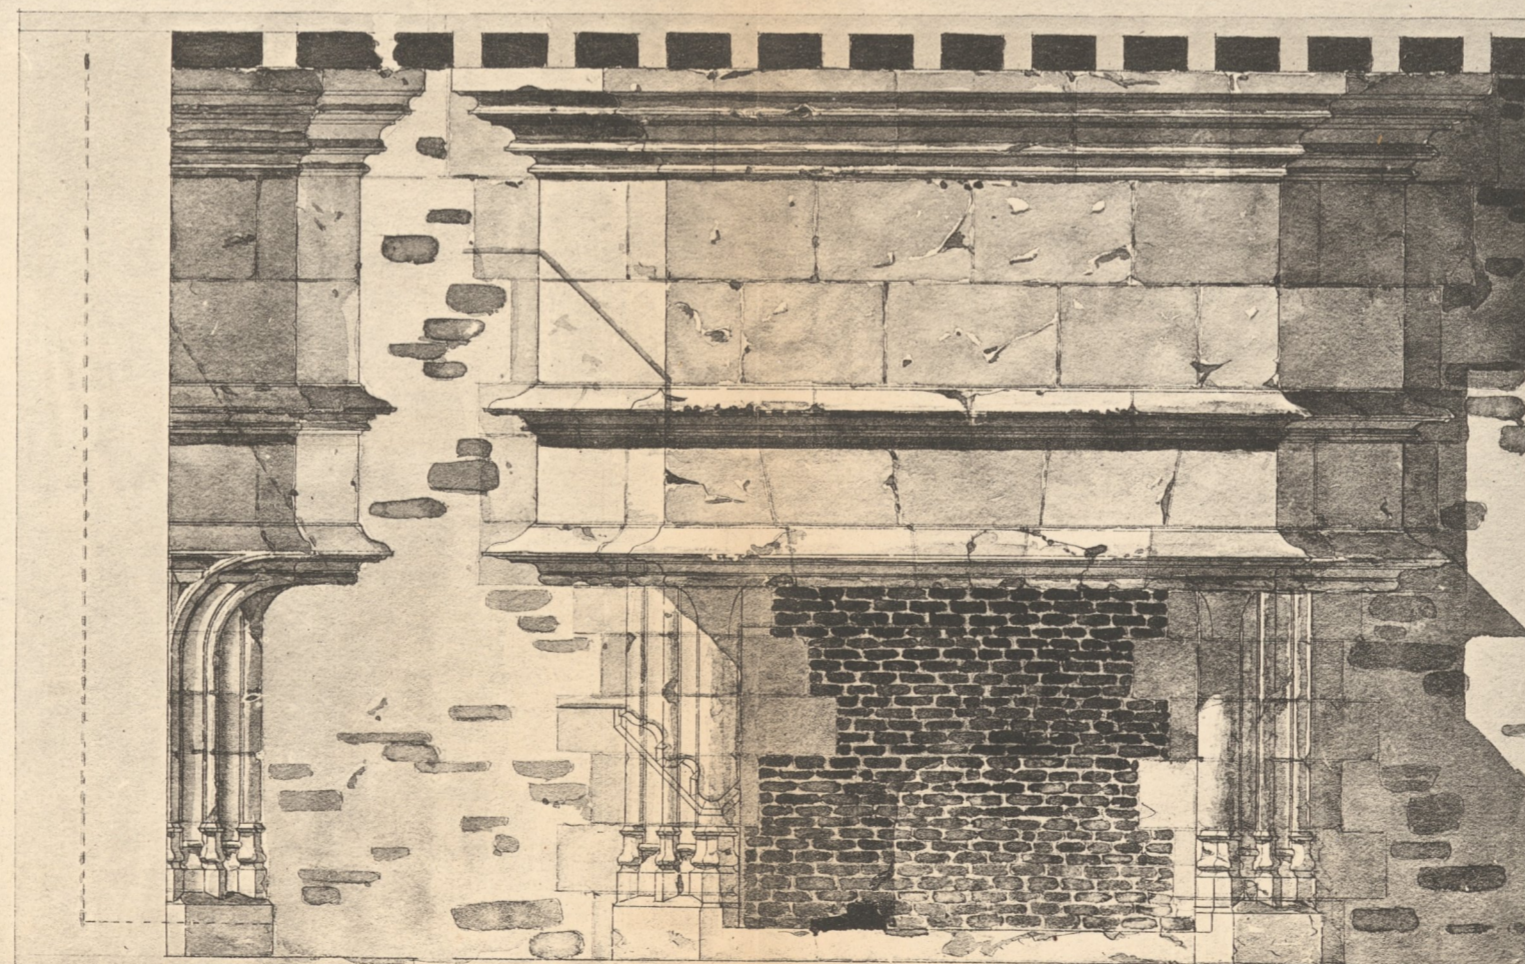


SALLE à MANGER

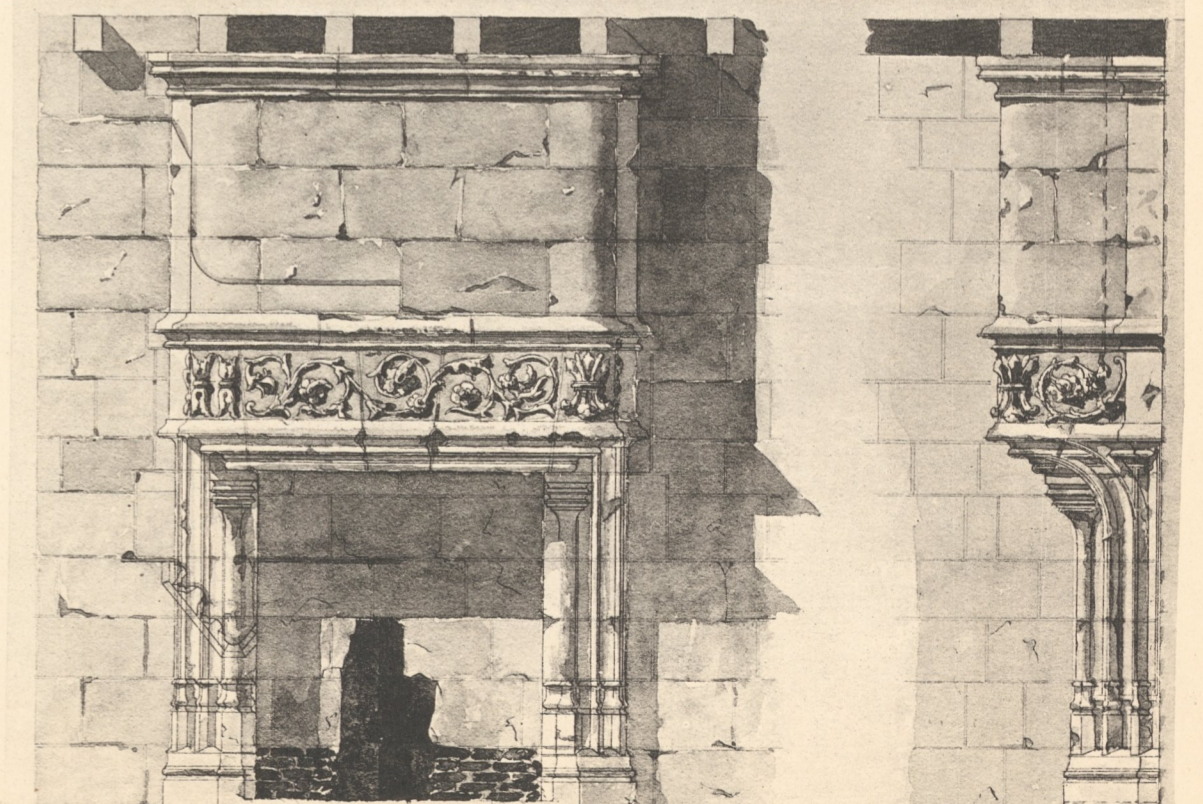

SIX CHEMINÉES, FACE ET PROFIL

C.-J. CHAUSSEPIED. - Château de Goulaine (Loire-Inférieure).

CHATEAU DE GOULAINE

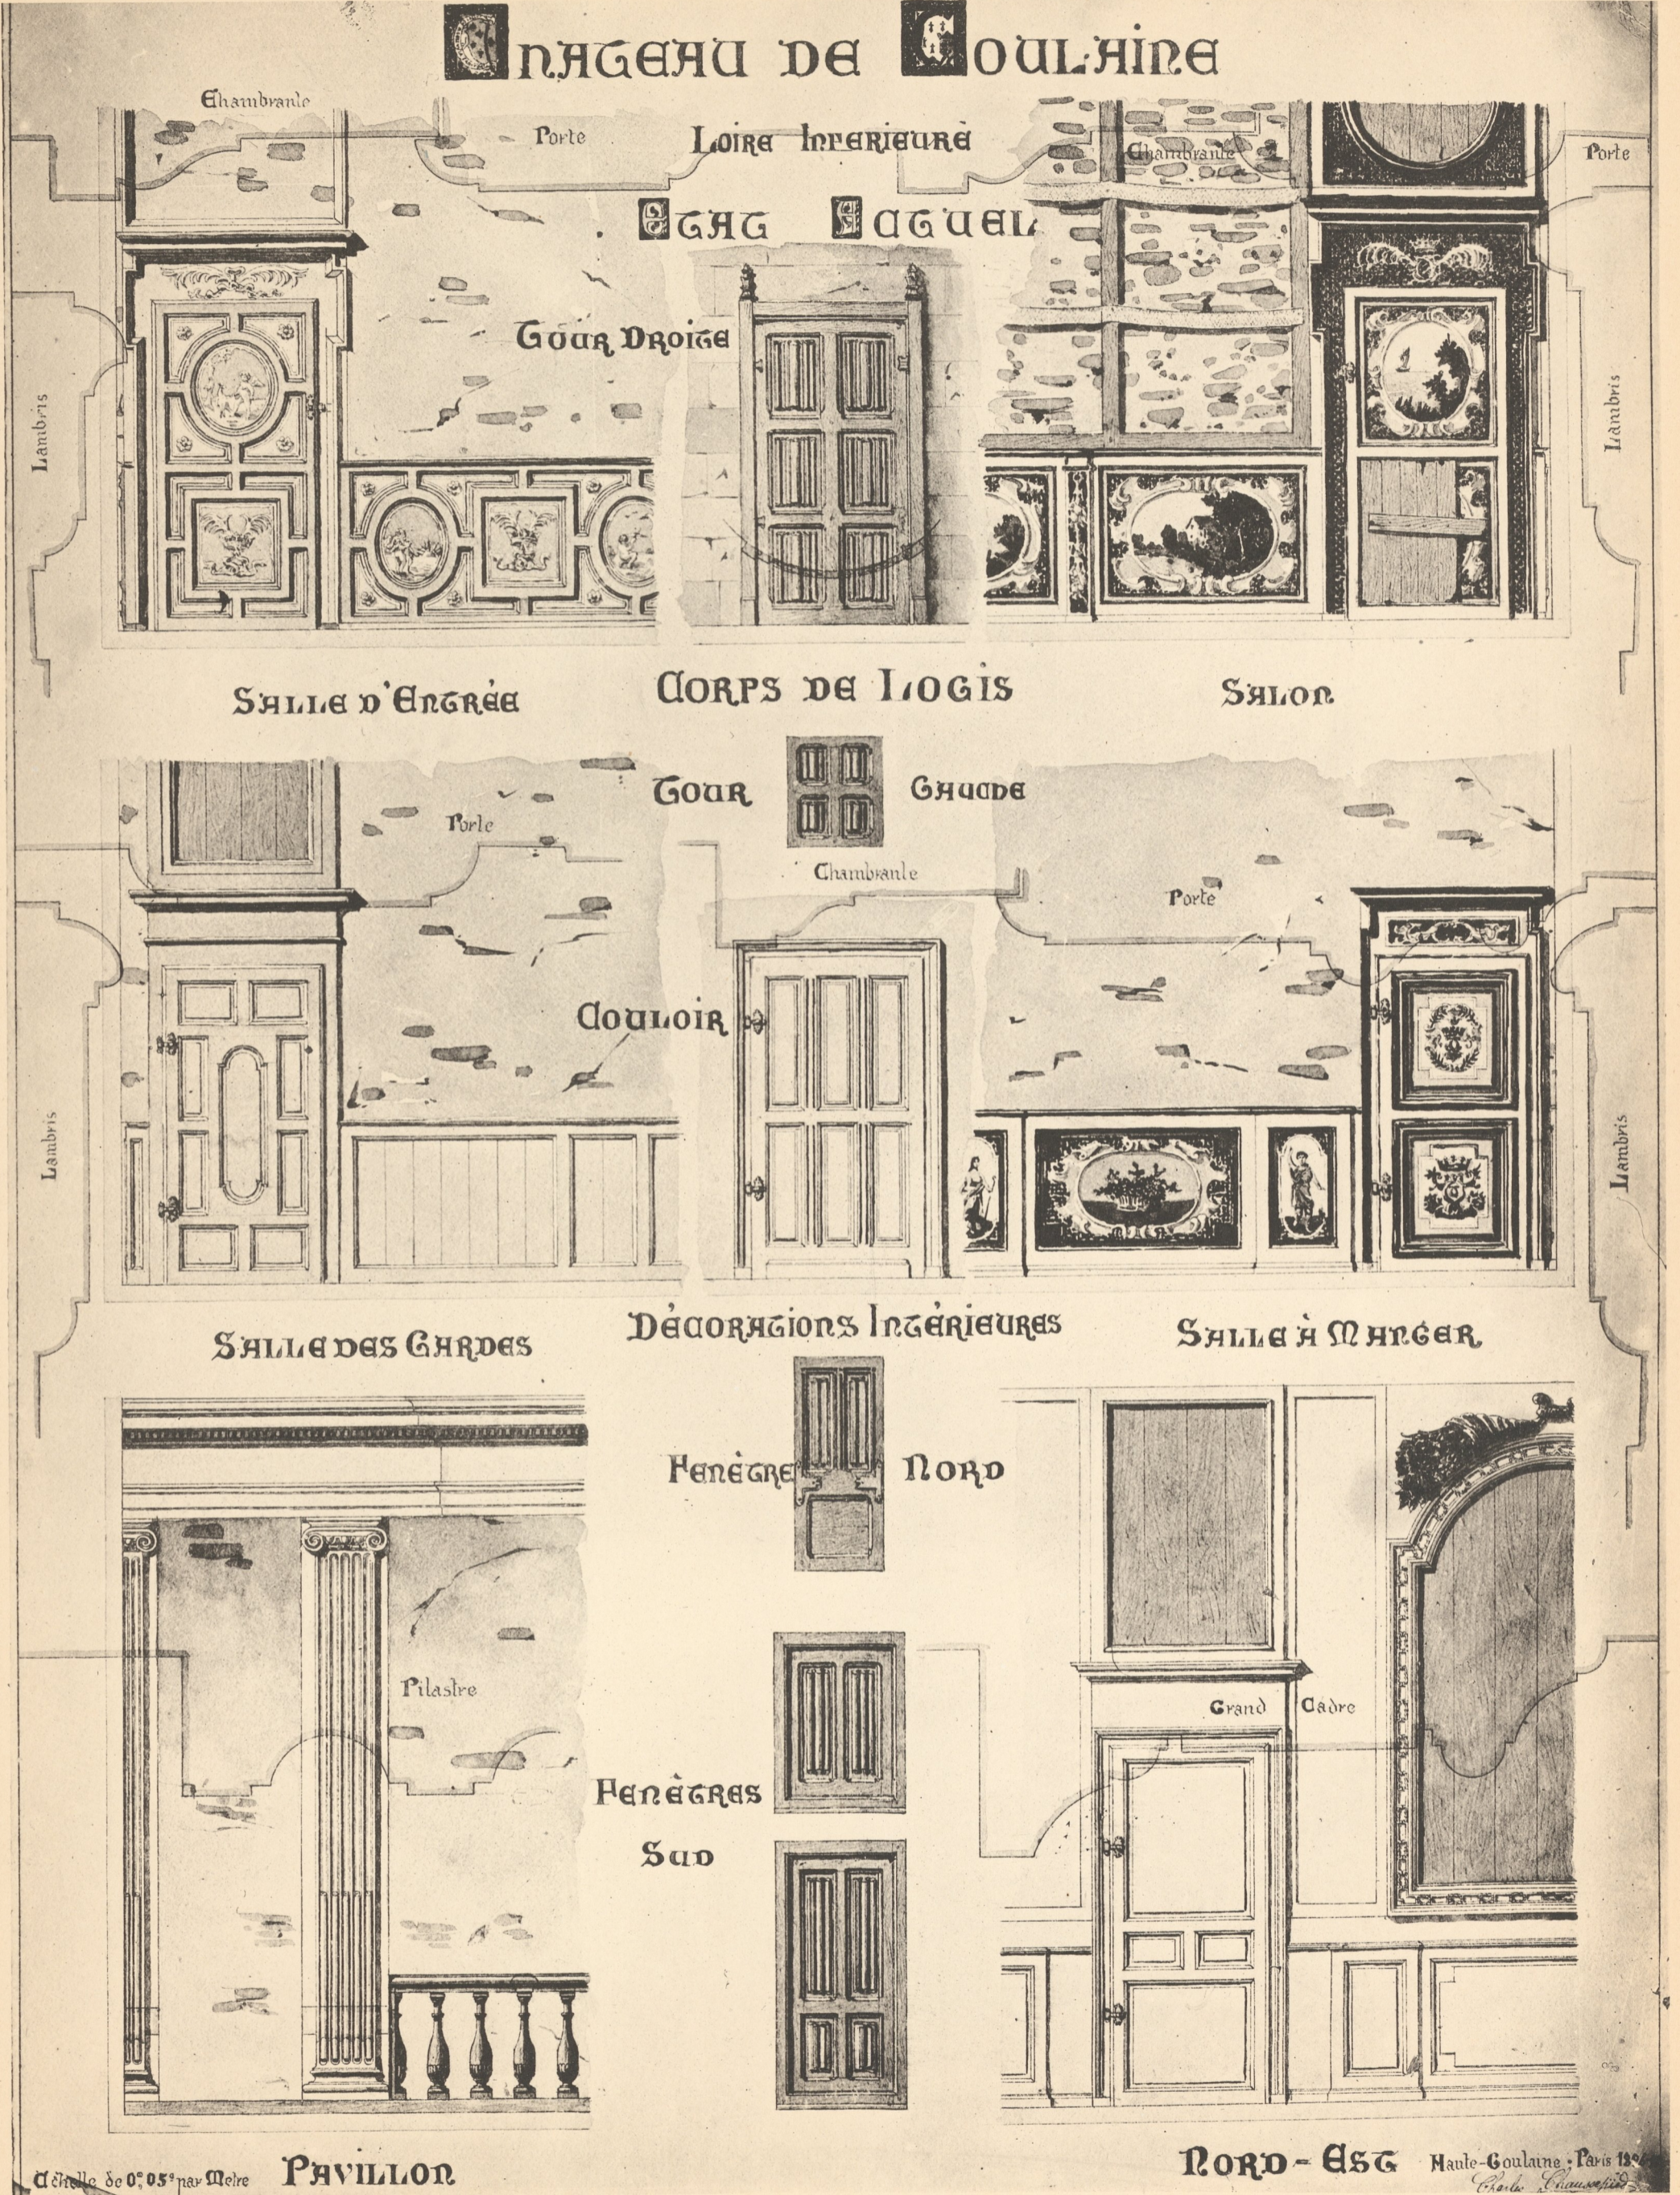

Échelle de 0^m.05 par Mètre **PAVILLON**

NORD-EST Haute-Goulaine - Paris 12^e
Charles Chaussepied