



PLAN DU SOUS-SOL.

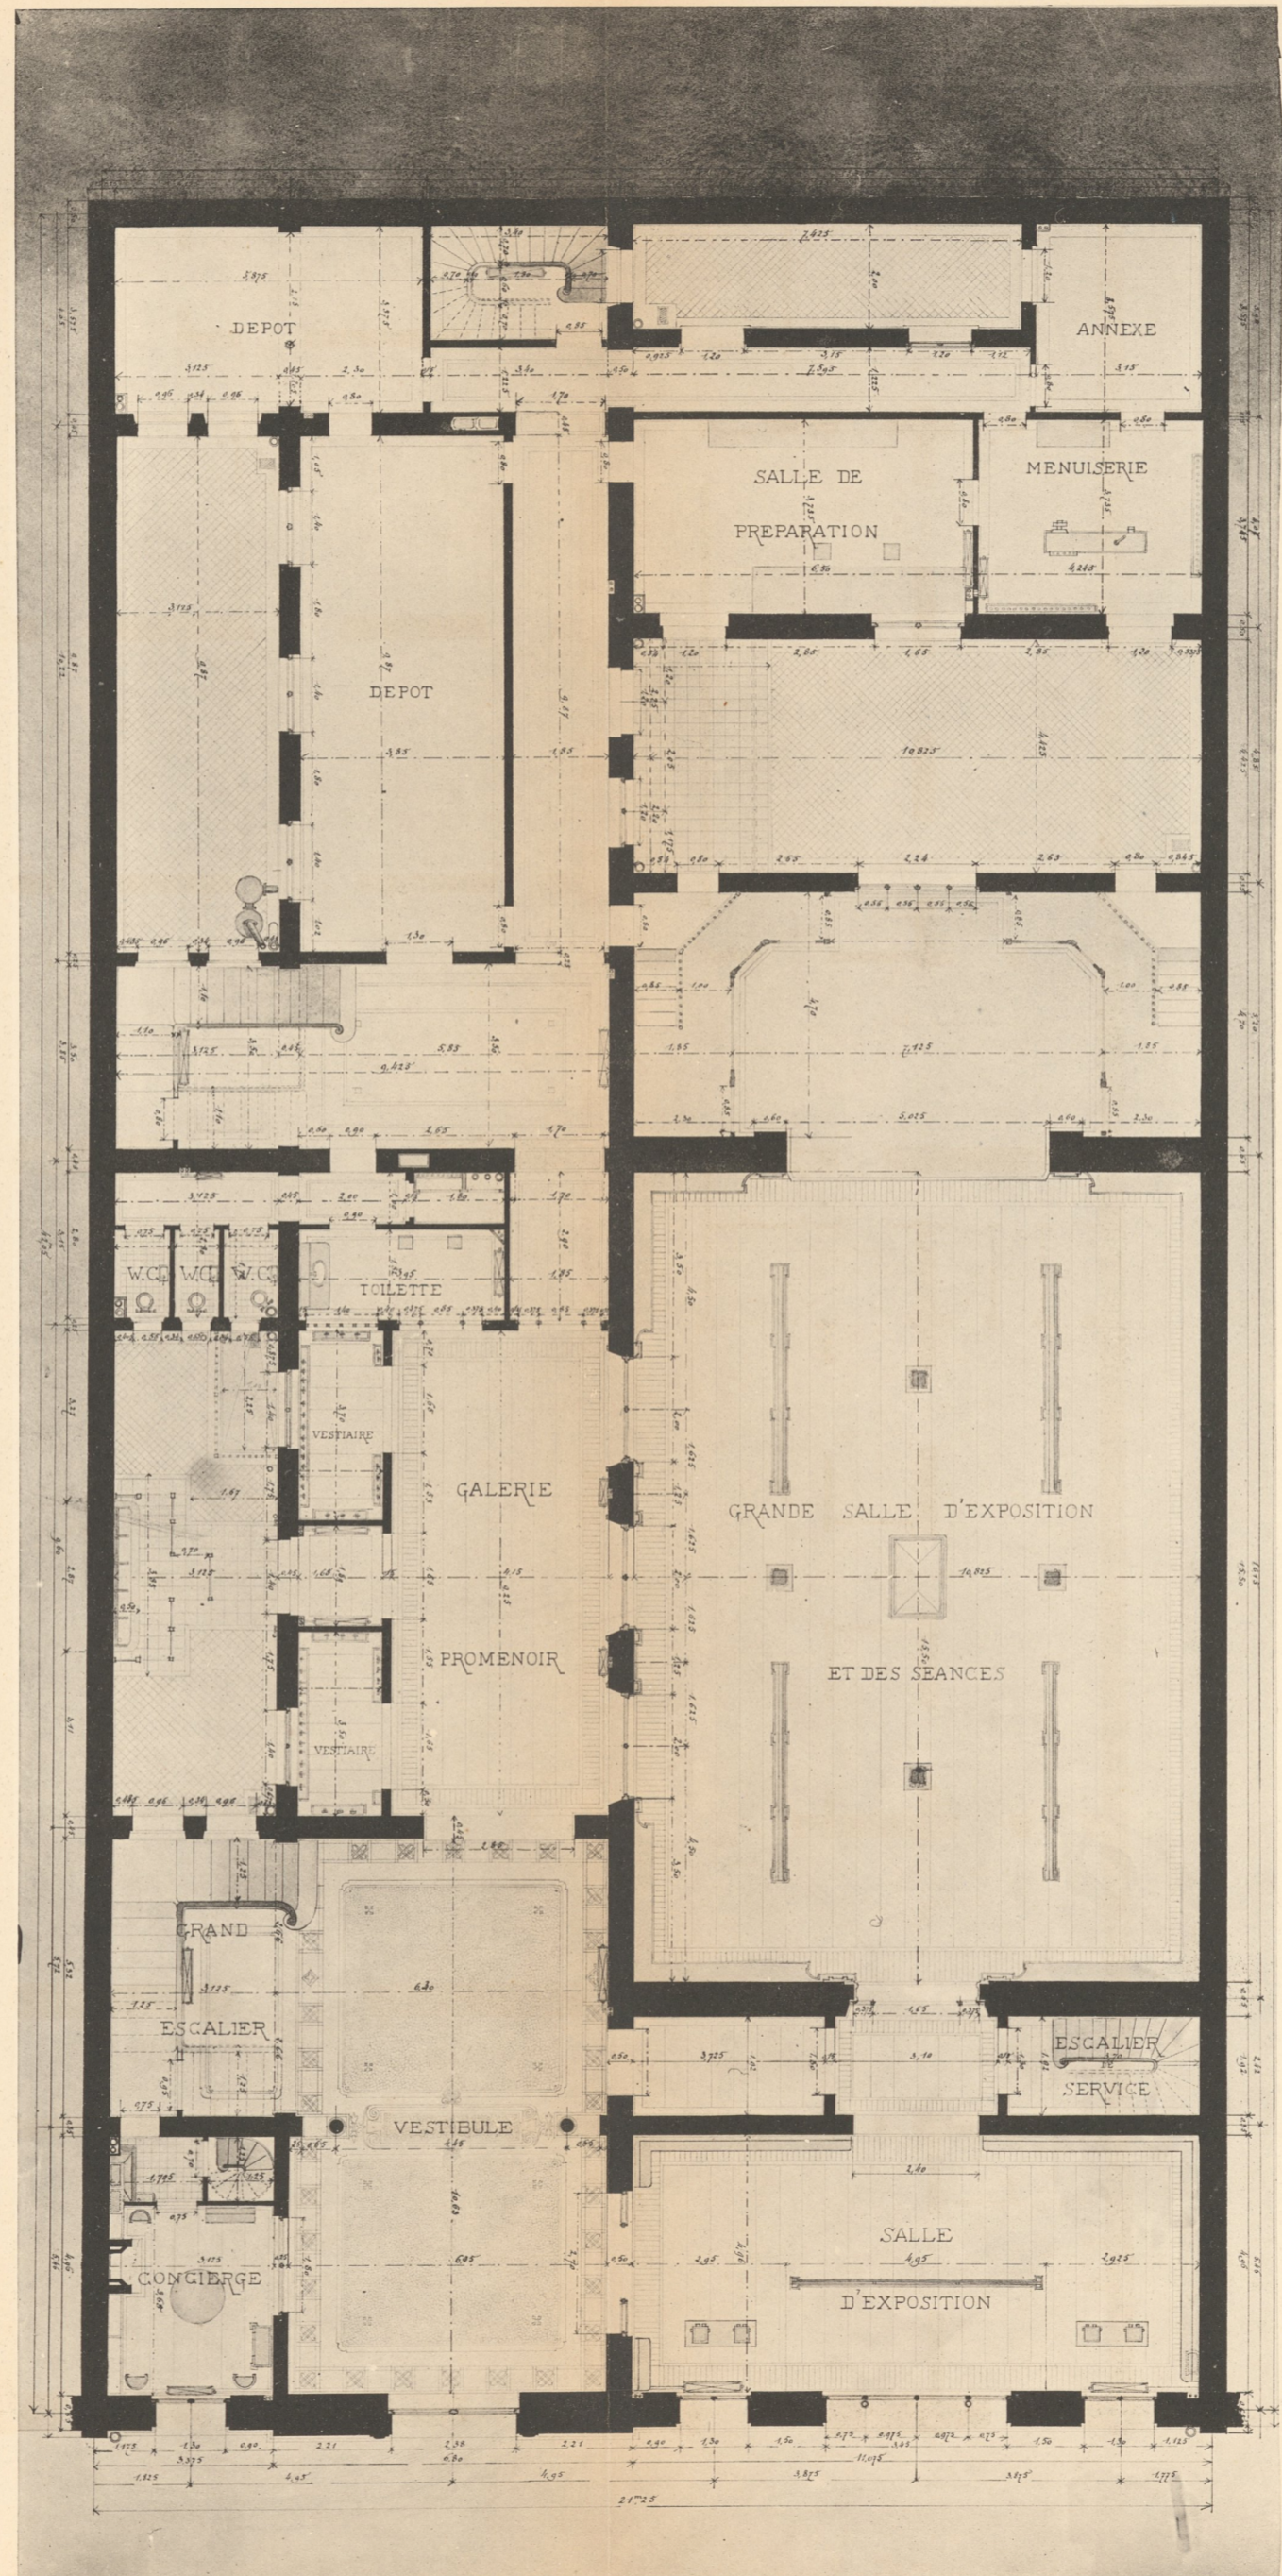

PLAN DU REZ-DE-CHAUSSEE


P.-J. CLÉMENT. - Un Photo-Club.

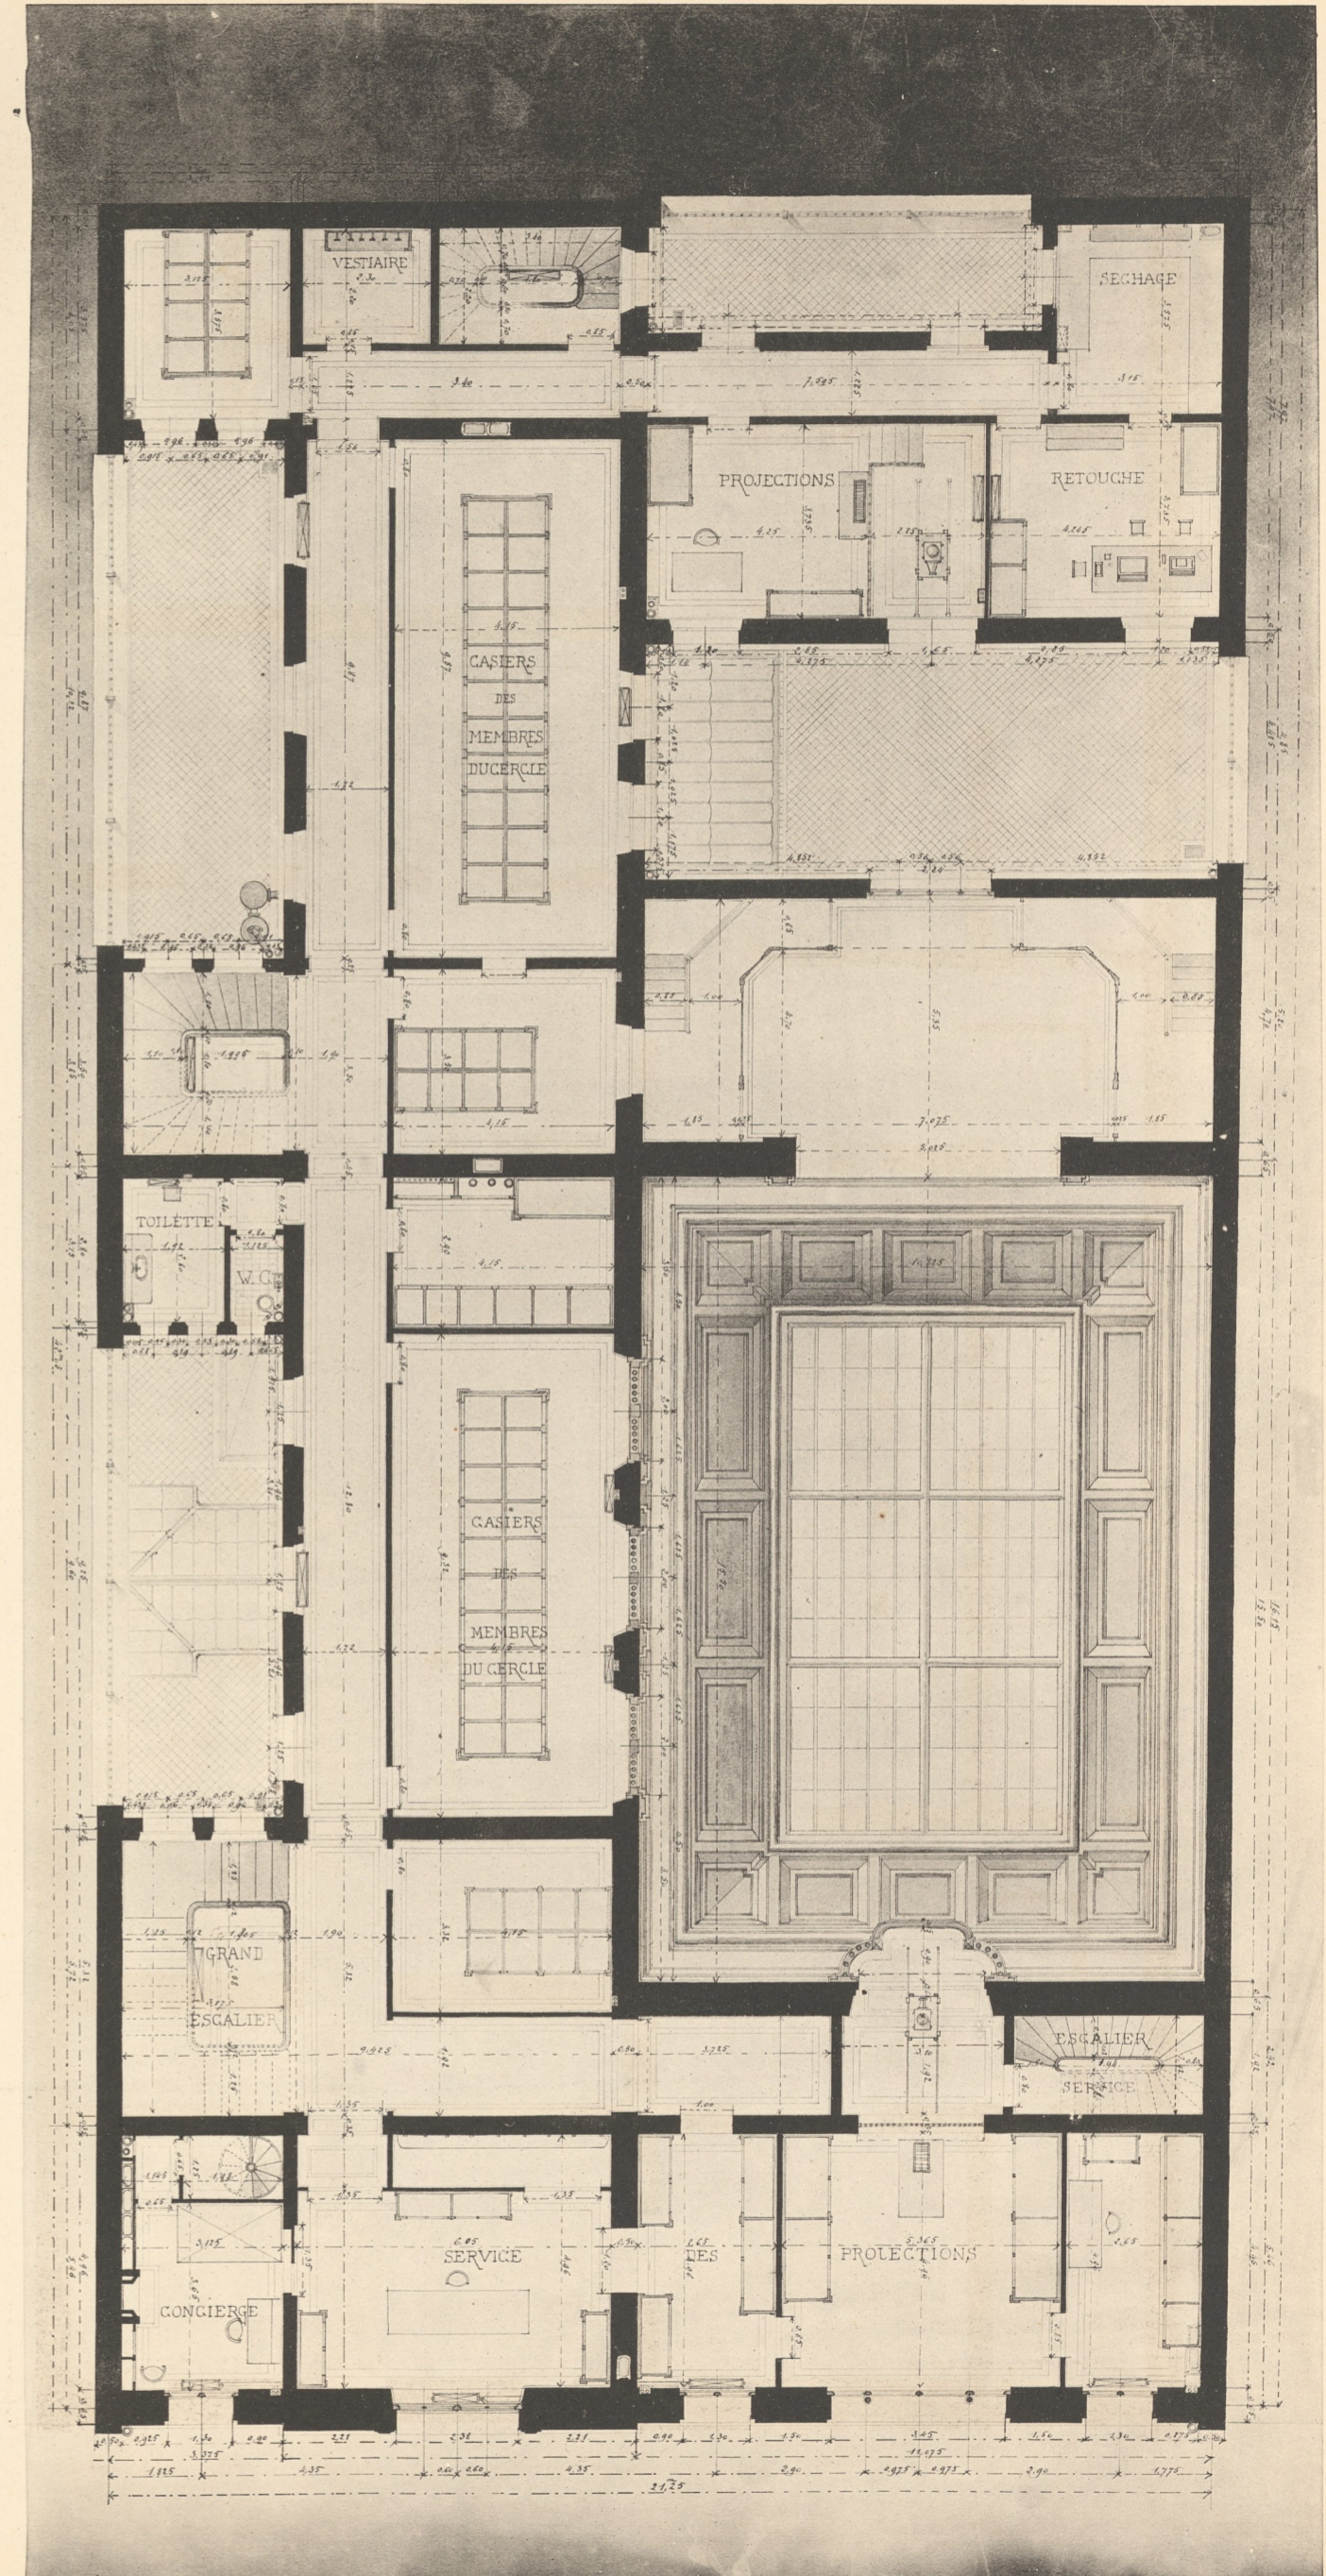


PLAN DE L'ENTRESOL.

AR. GUERINET, Editeur, Faubourg Saint-Martin, 140, Paris.

Métropole Ed. 14055107, Calcutta (E-4-L)

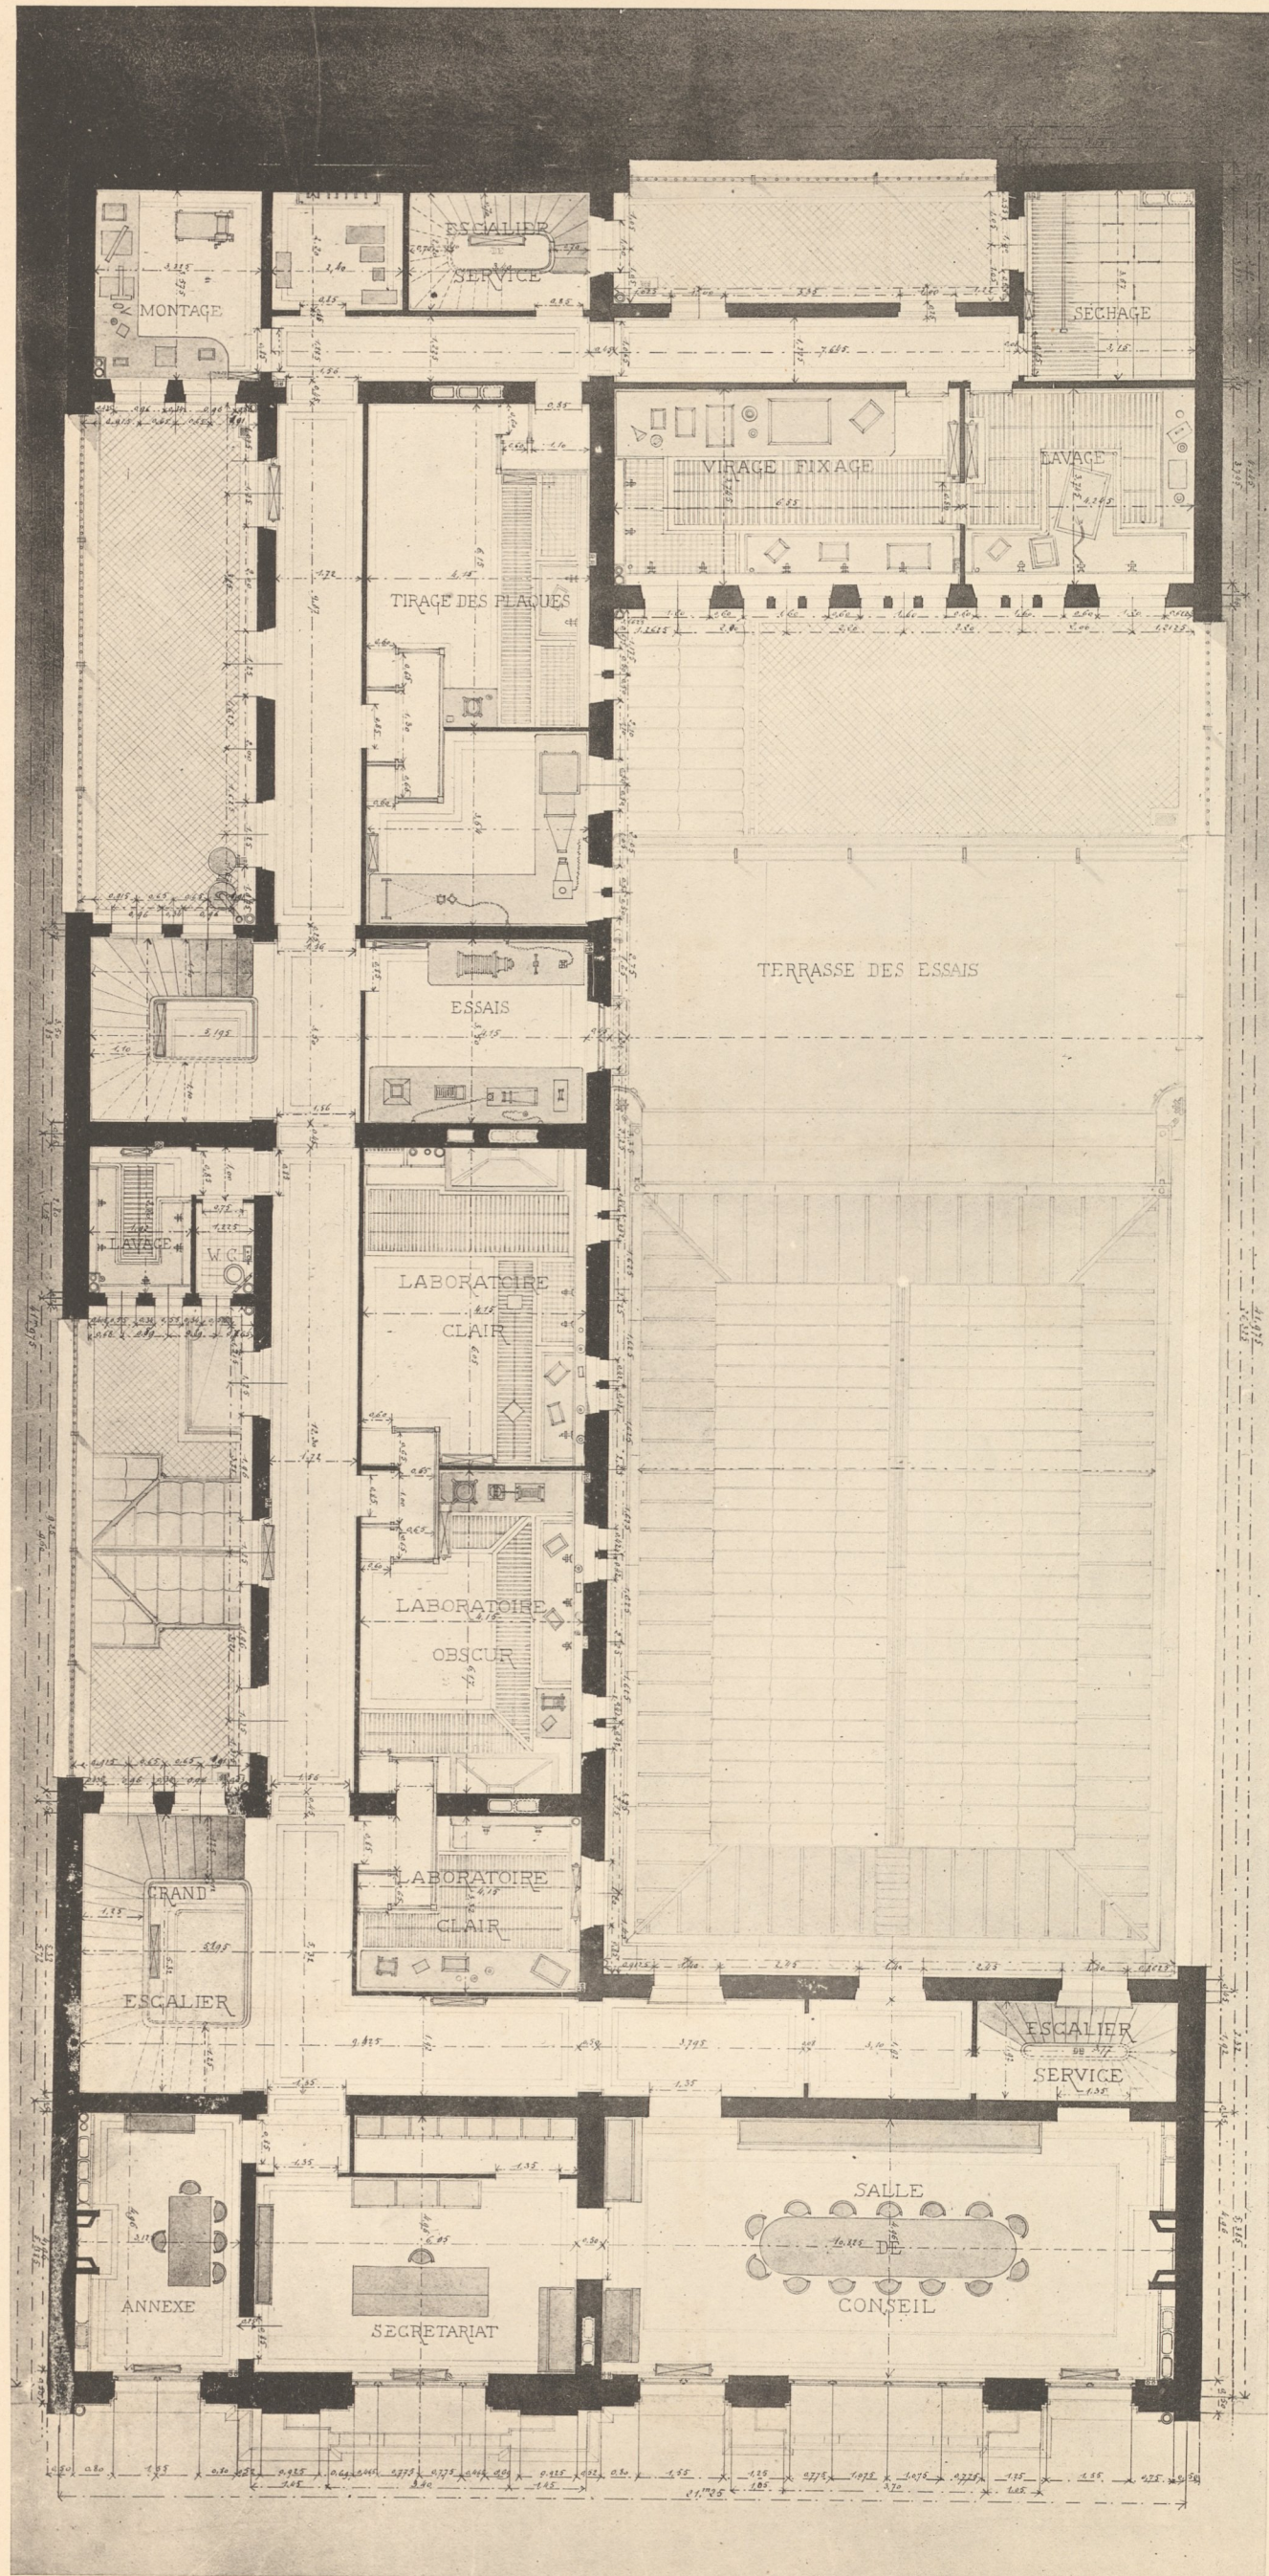


PLAN DU PREMIER ETAGE.

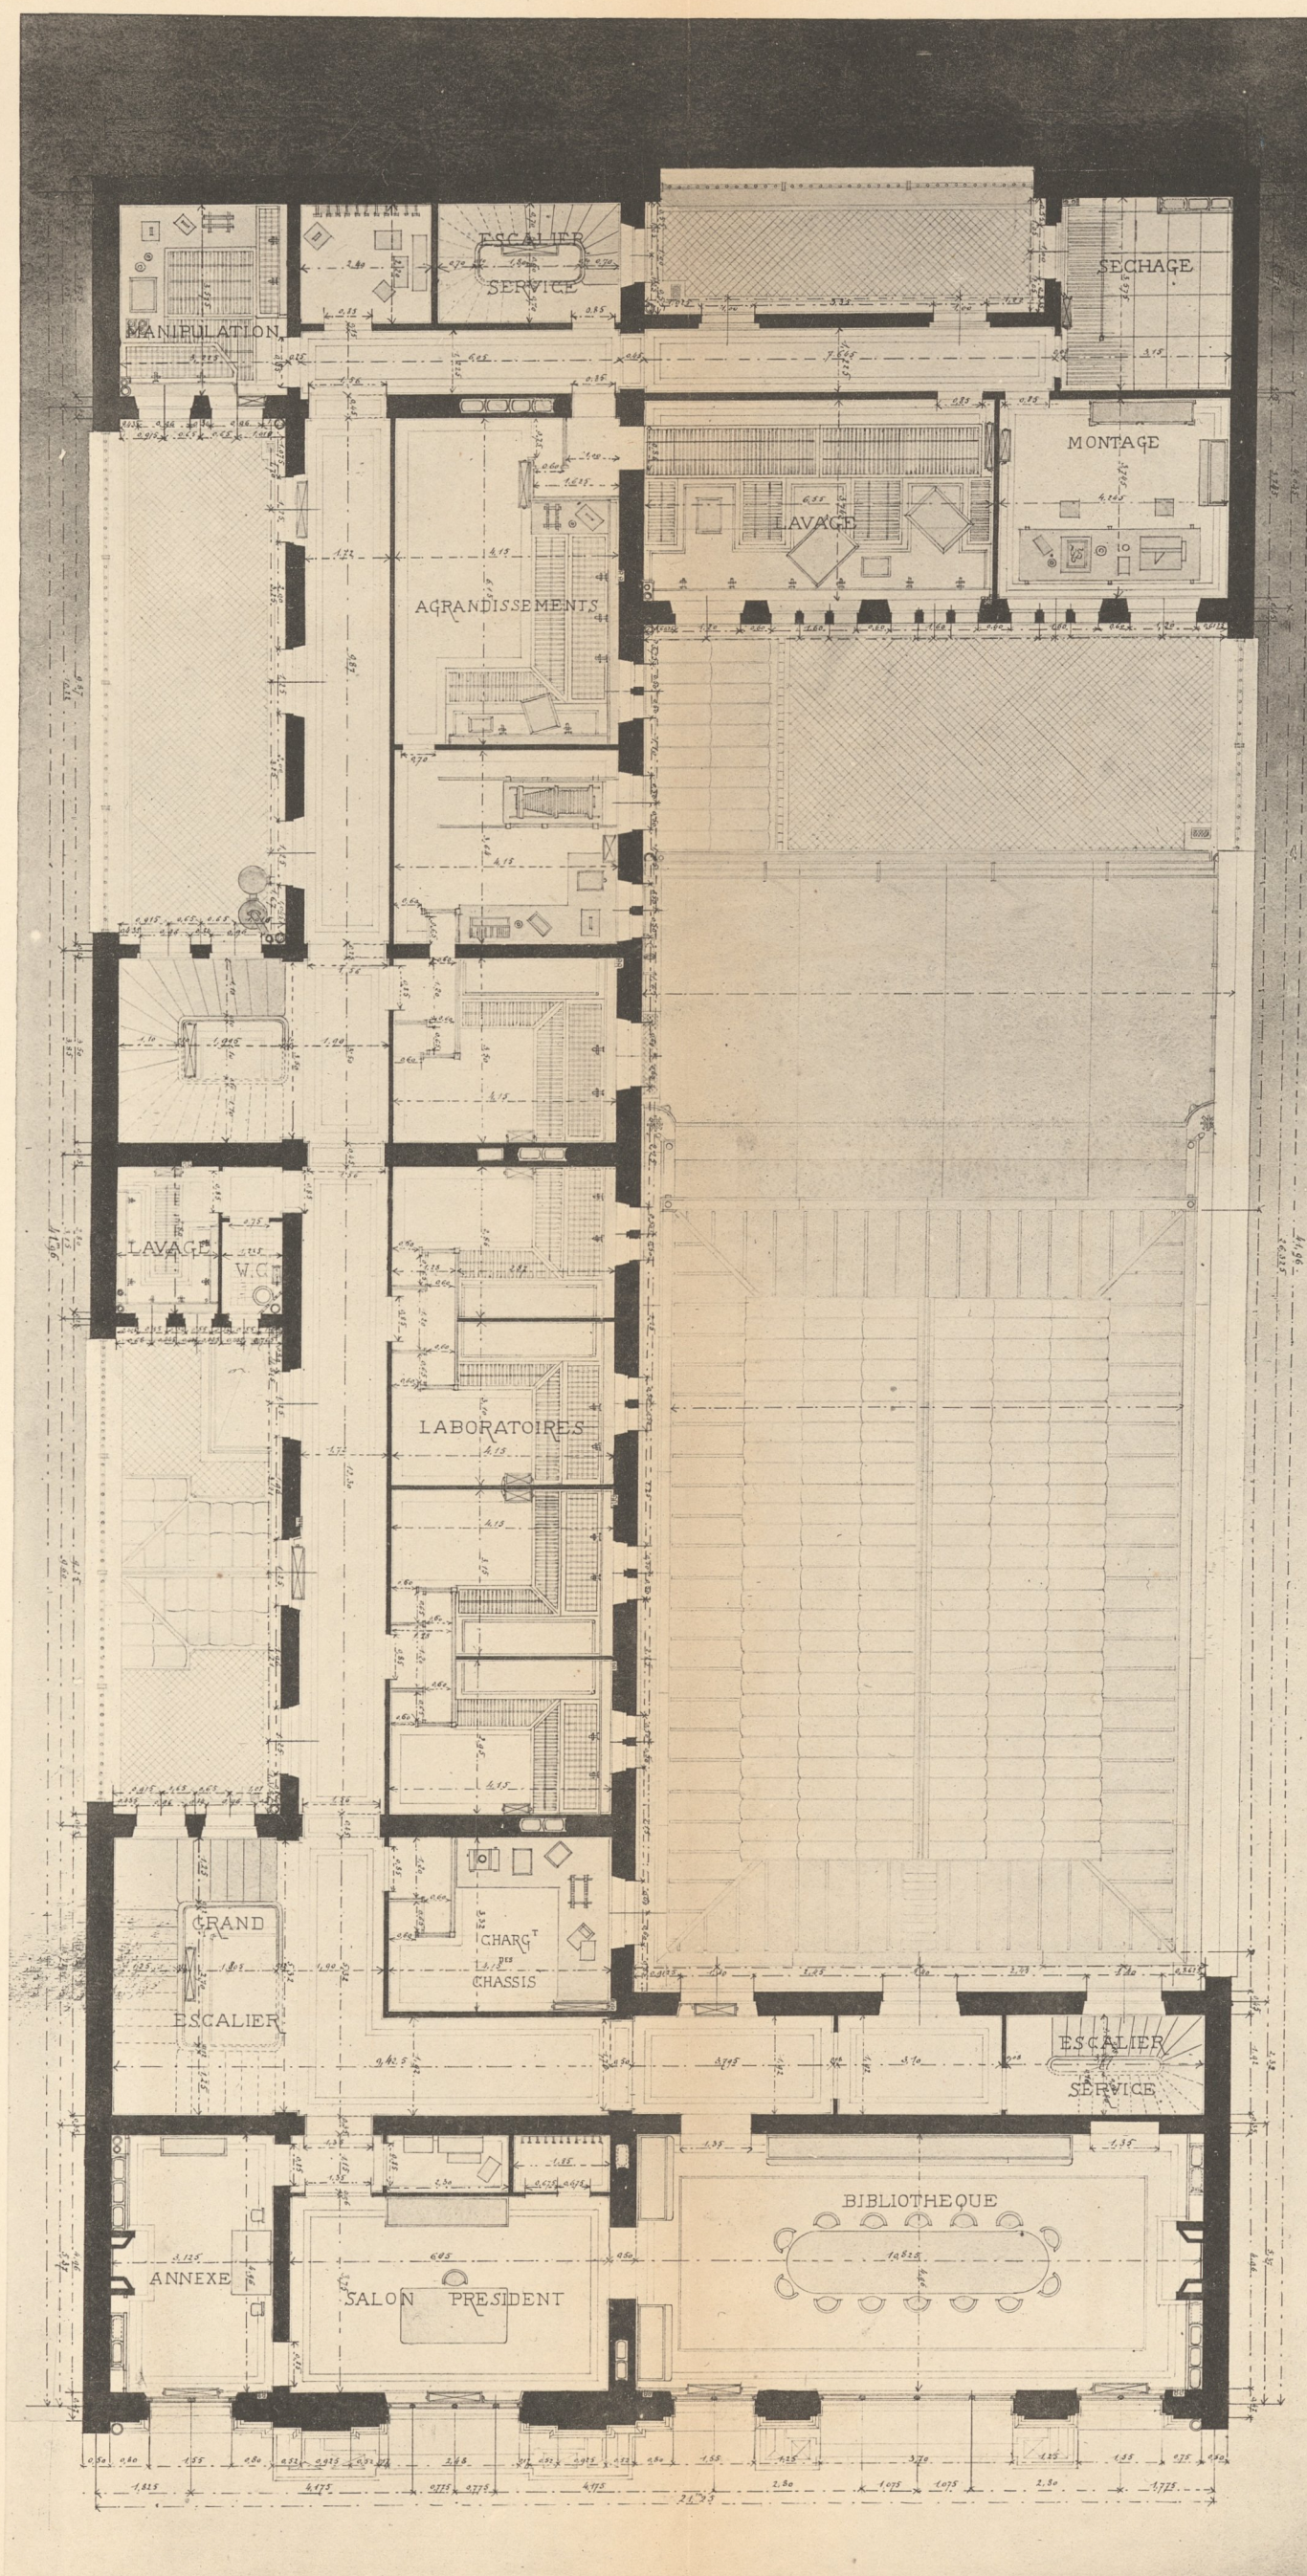

PLAN DU DEUXIEME ETAGE.


P.-J. CLEMENT. - Un Photo-Club.

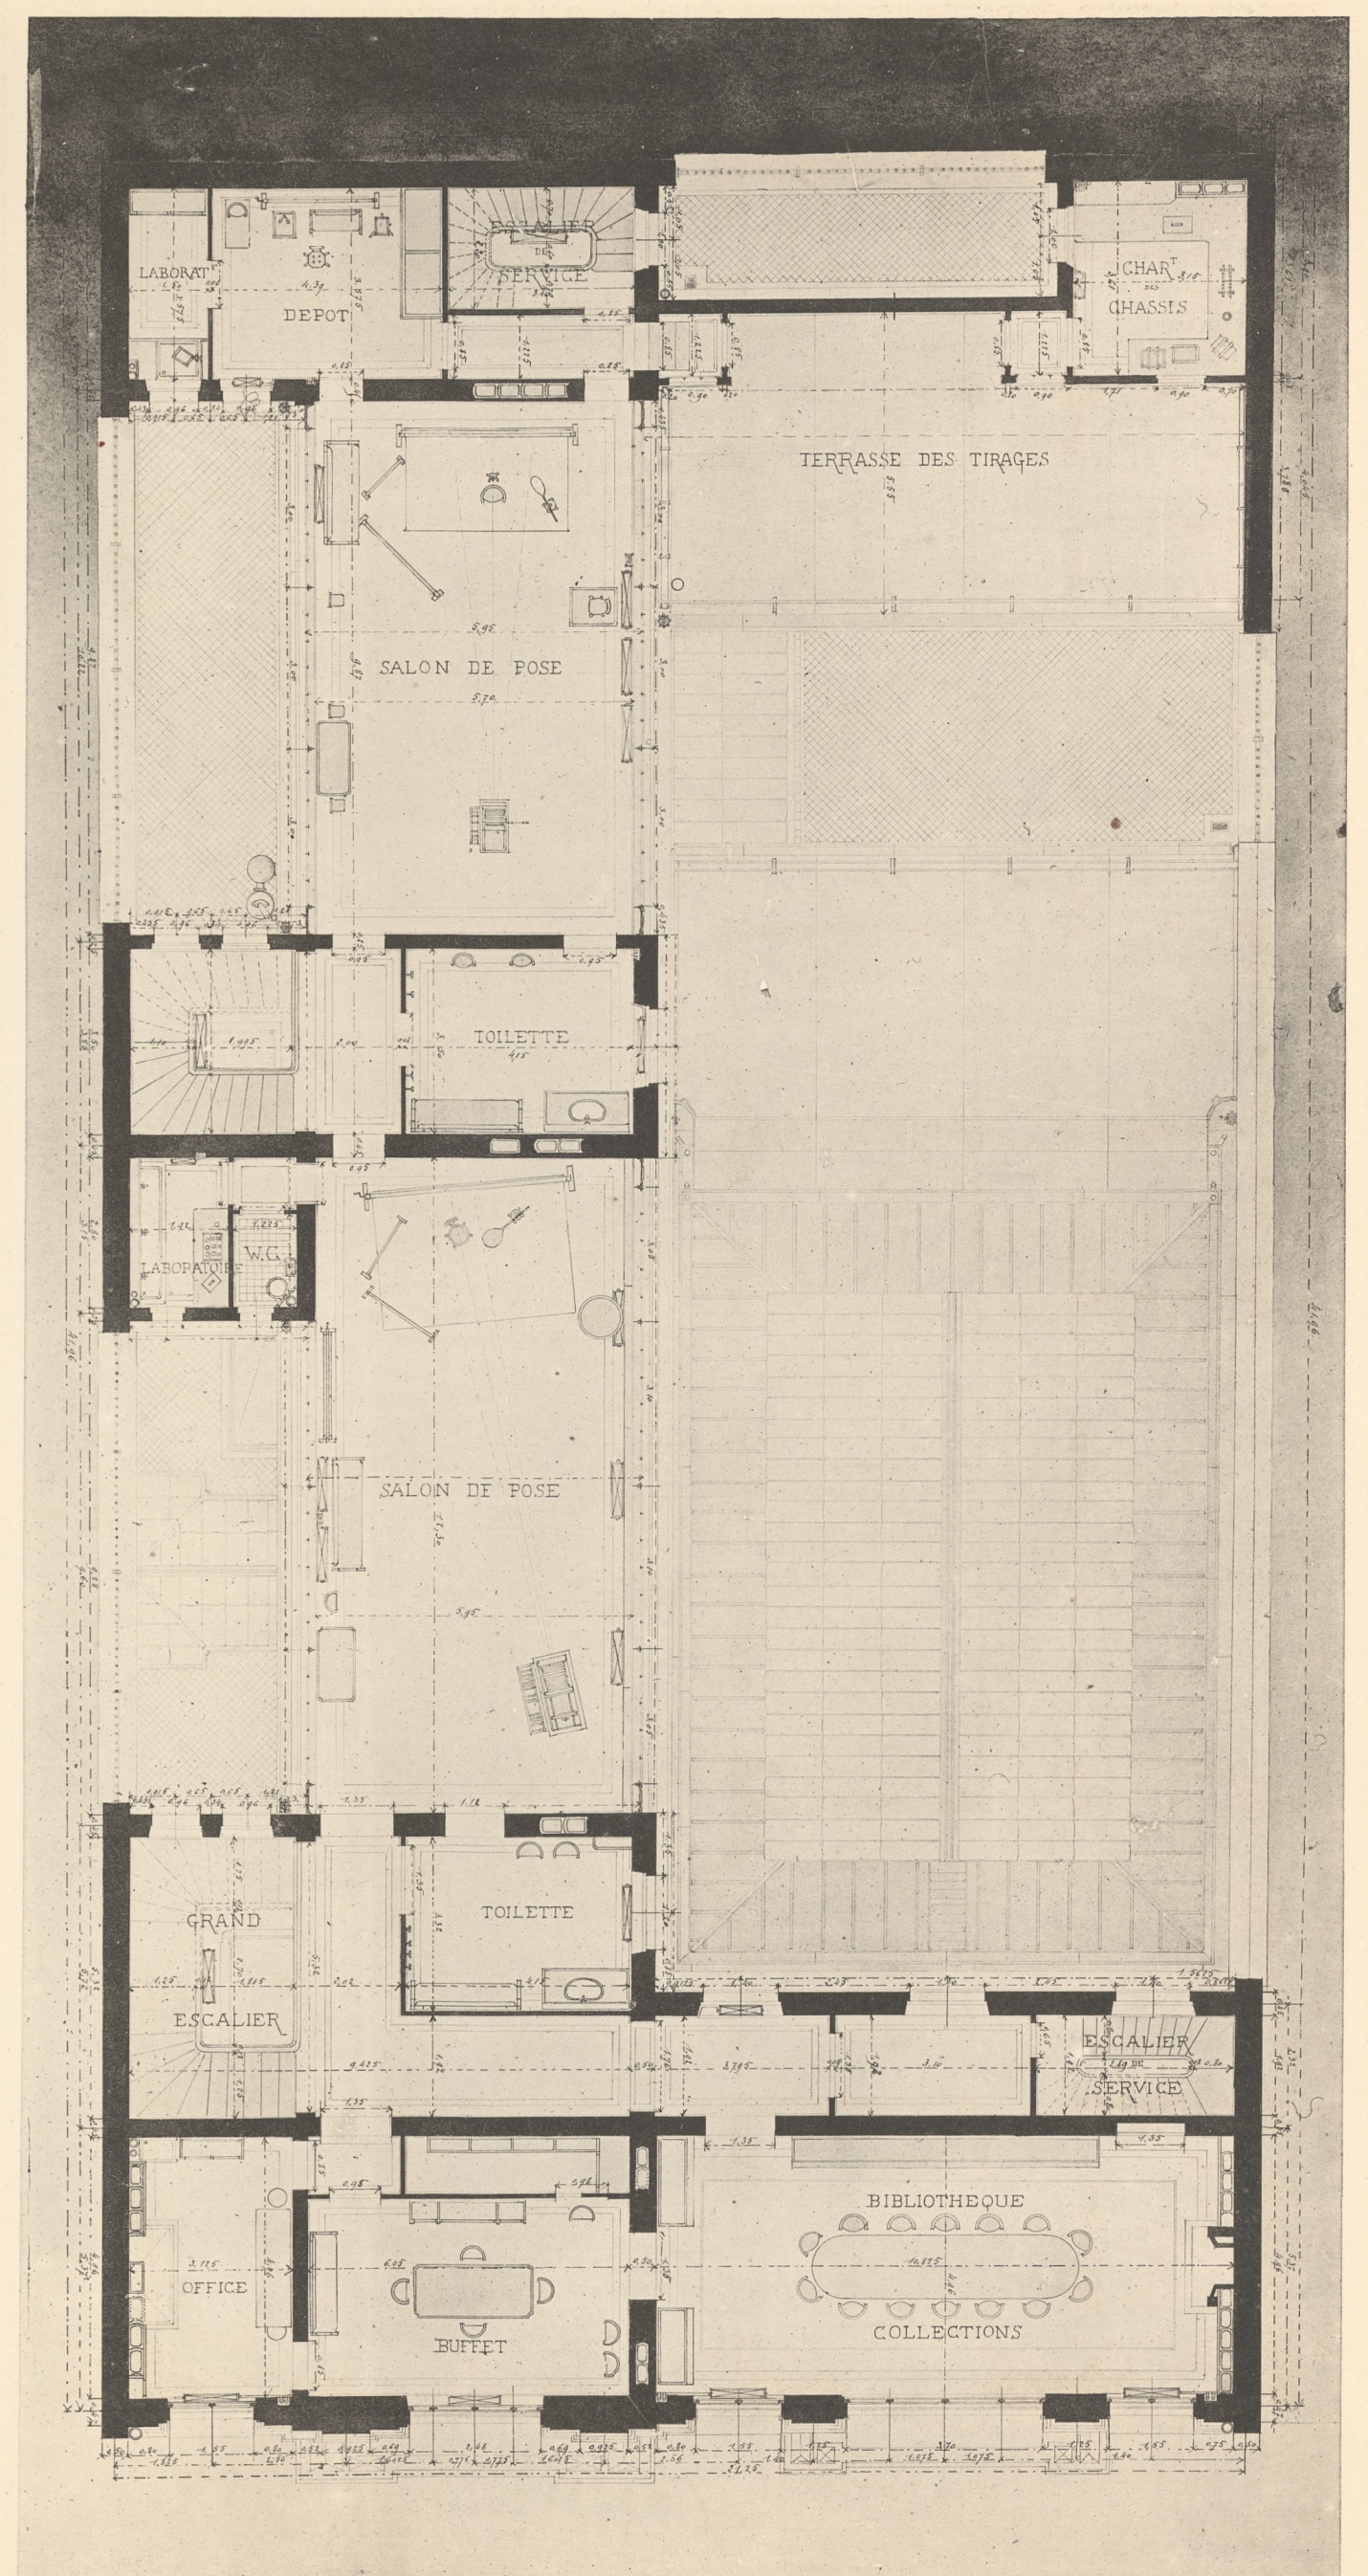


PLAN DU TROISIEME ETAGE.

AR. GUERINET, Editeur, Faubourg Saint-Martin, 140, Paris.



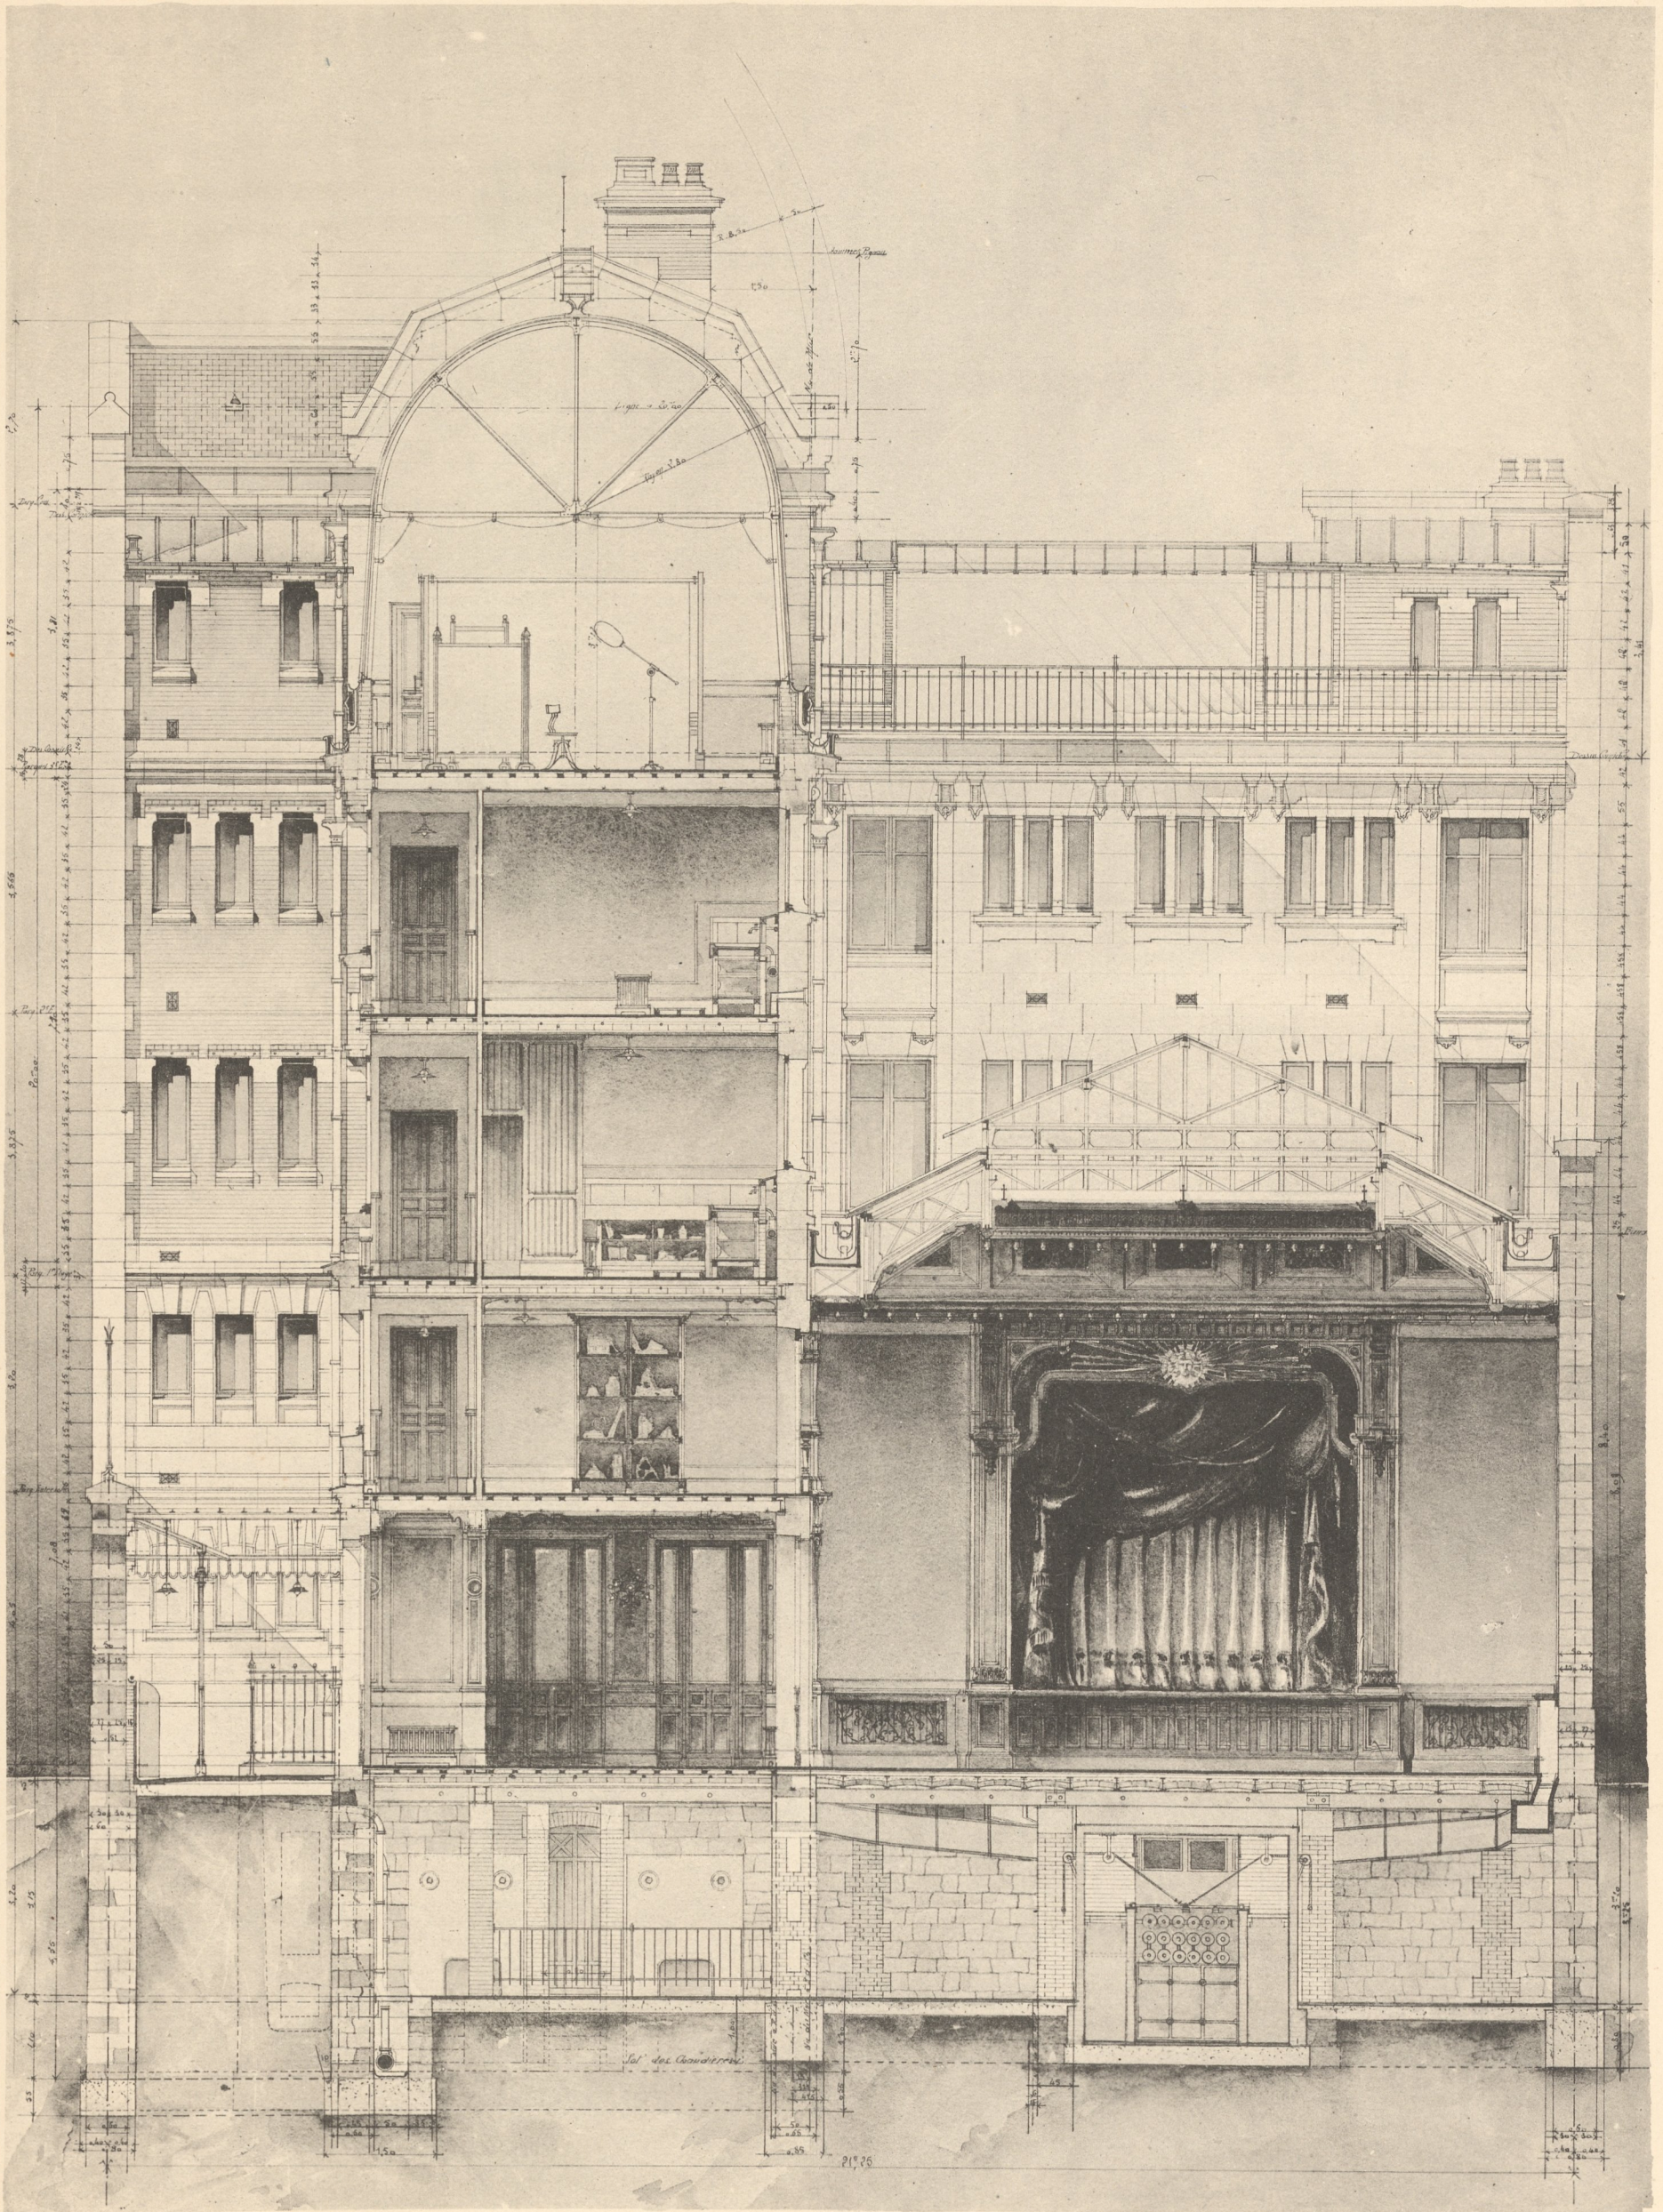

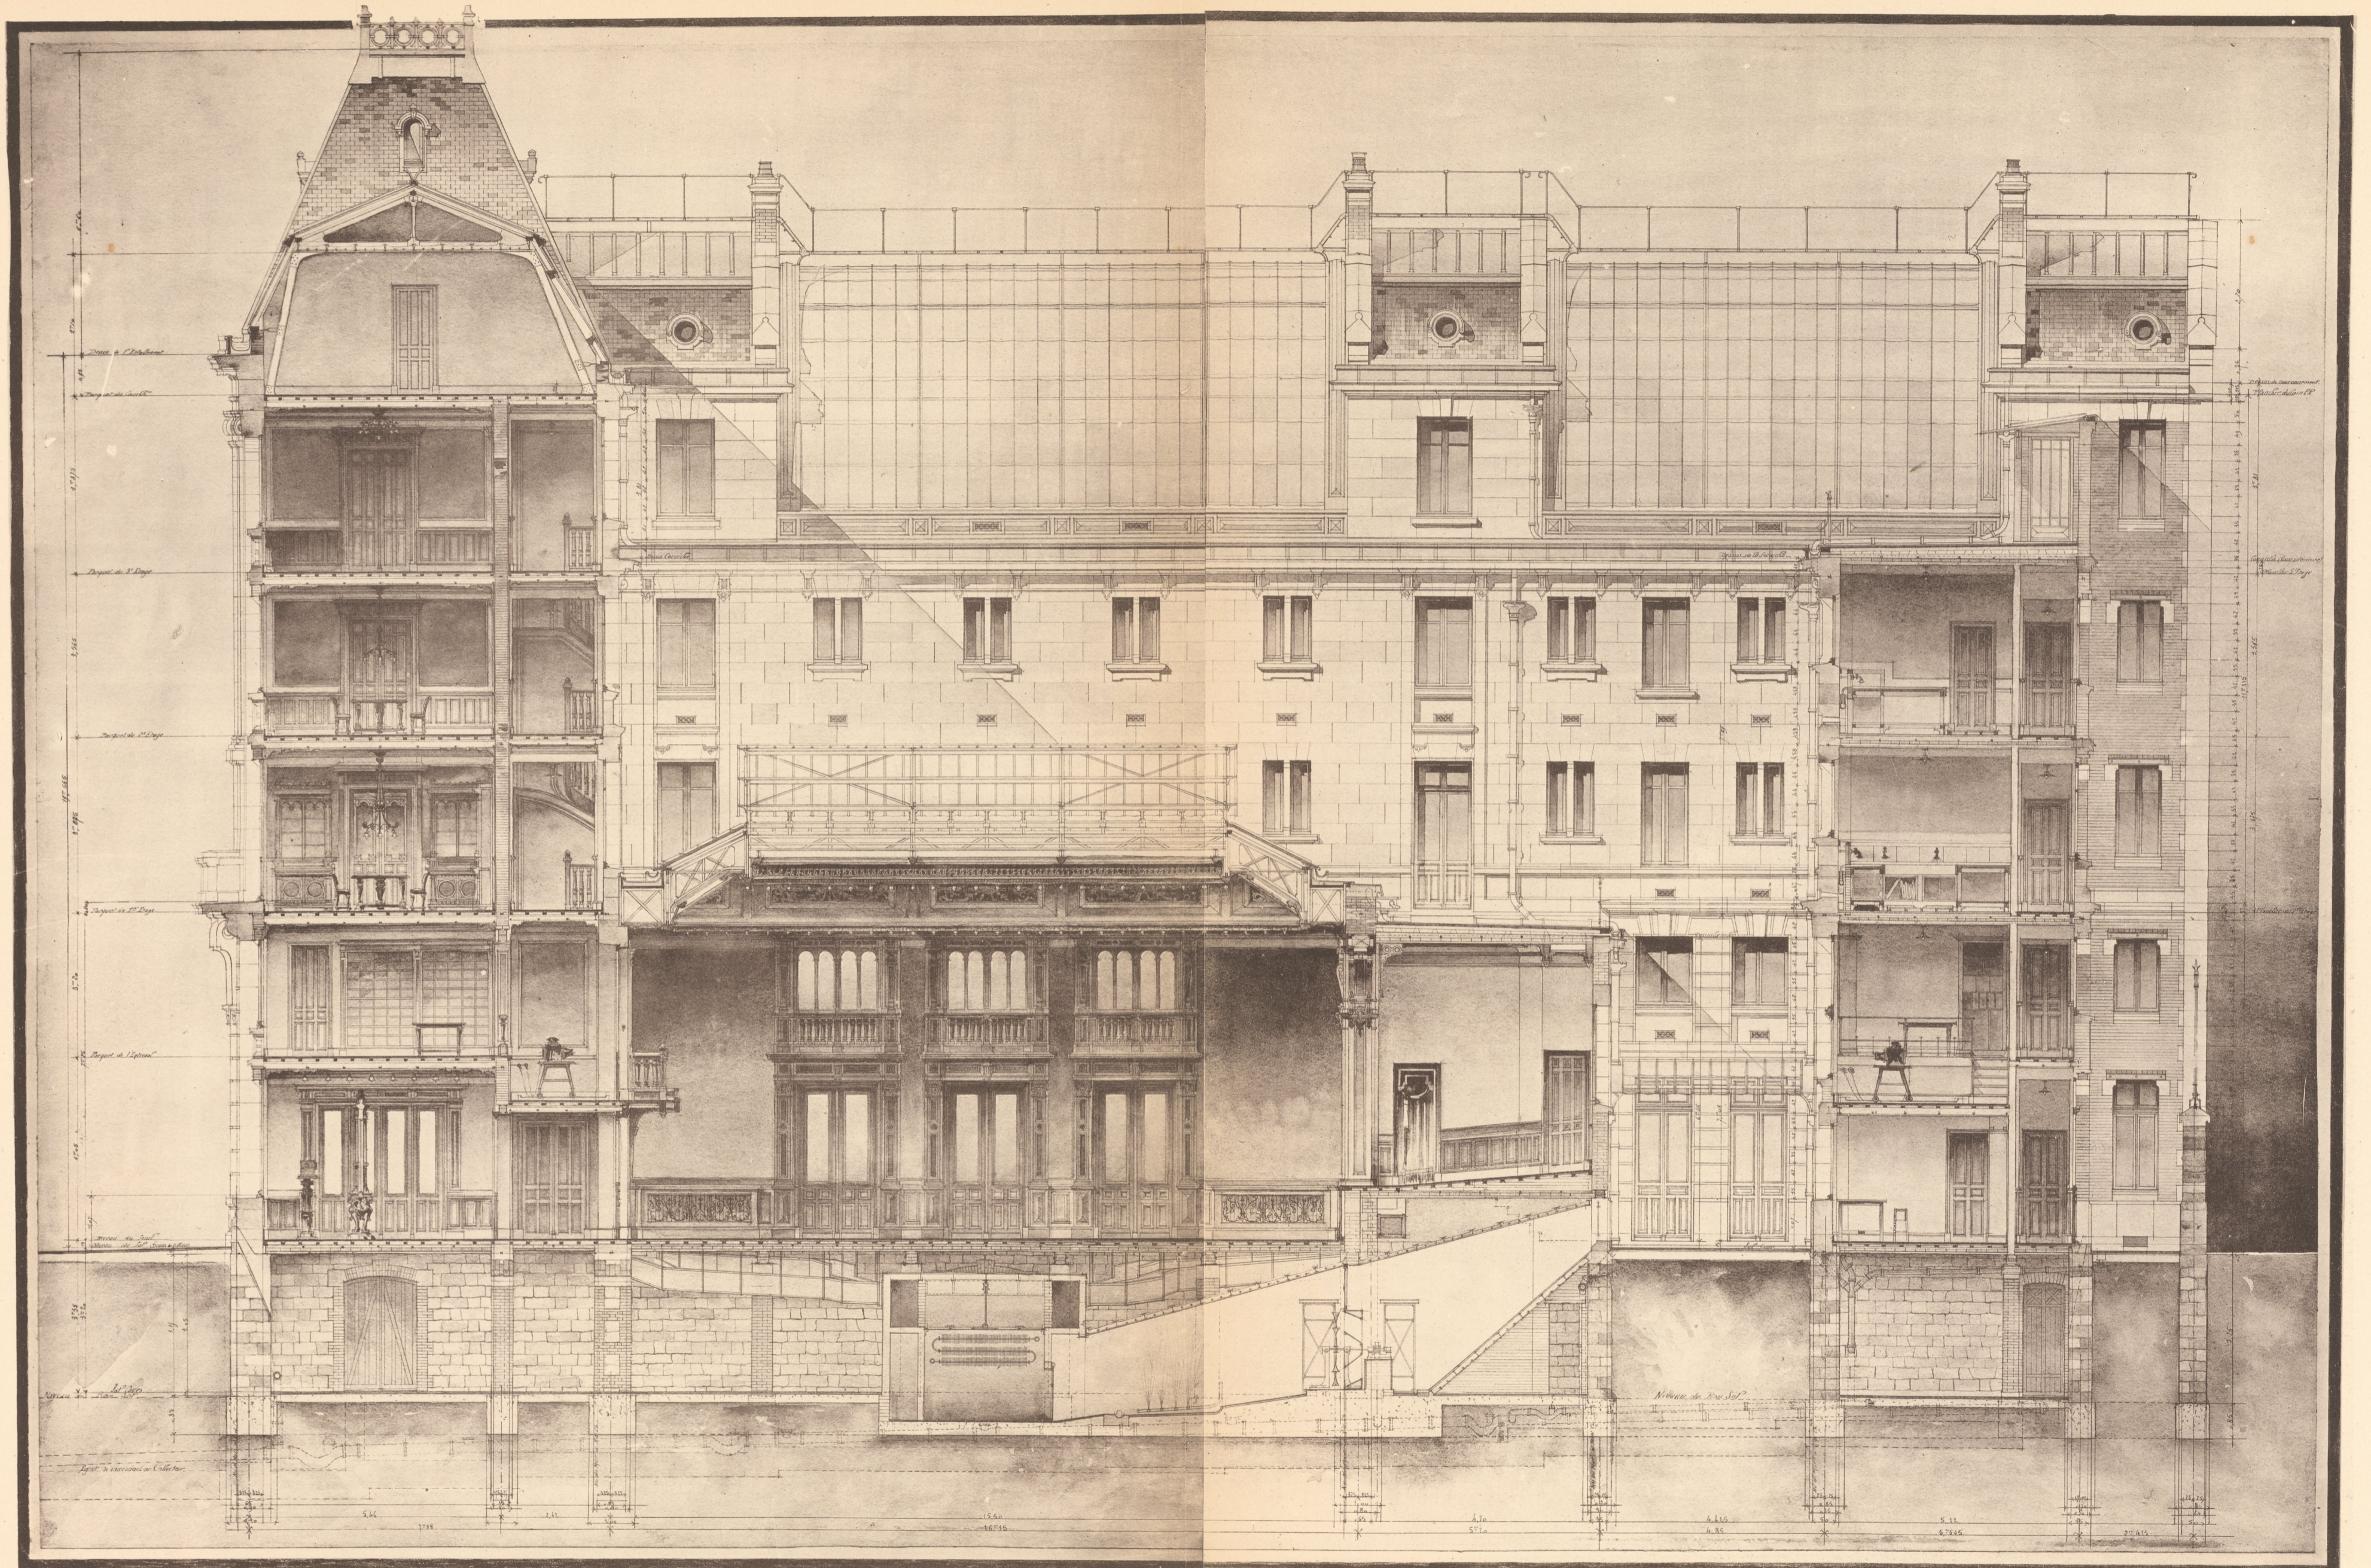

COUPE LONGITUDINALE
 P.-J. CLEMENT. - Un Photo-Club.