




Le Clocher

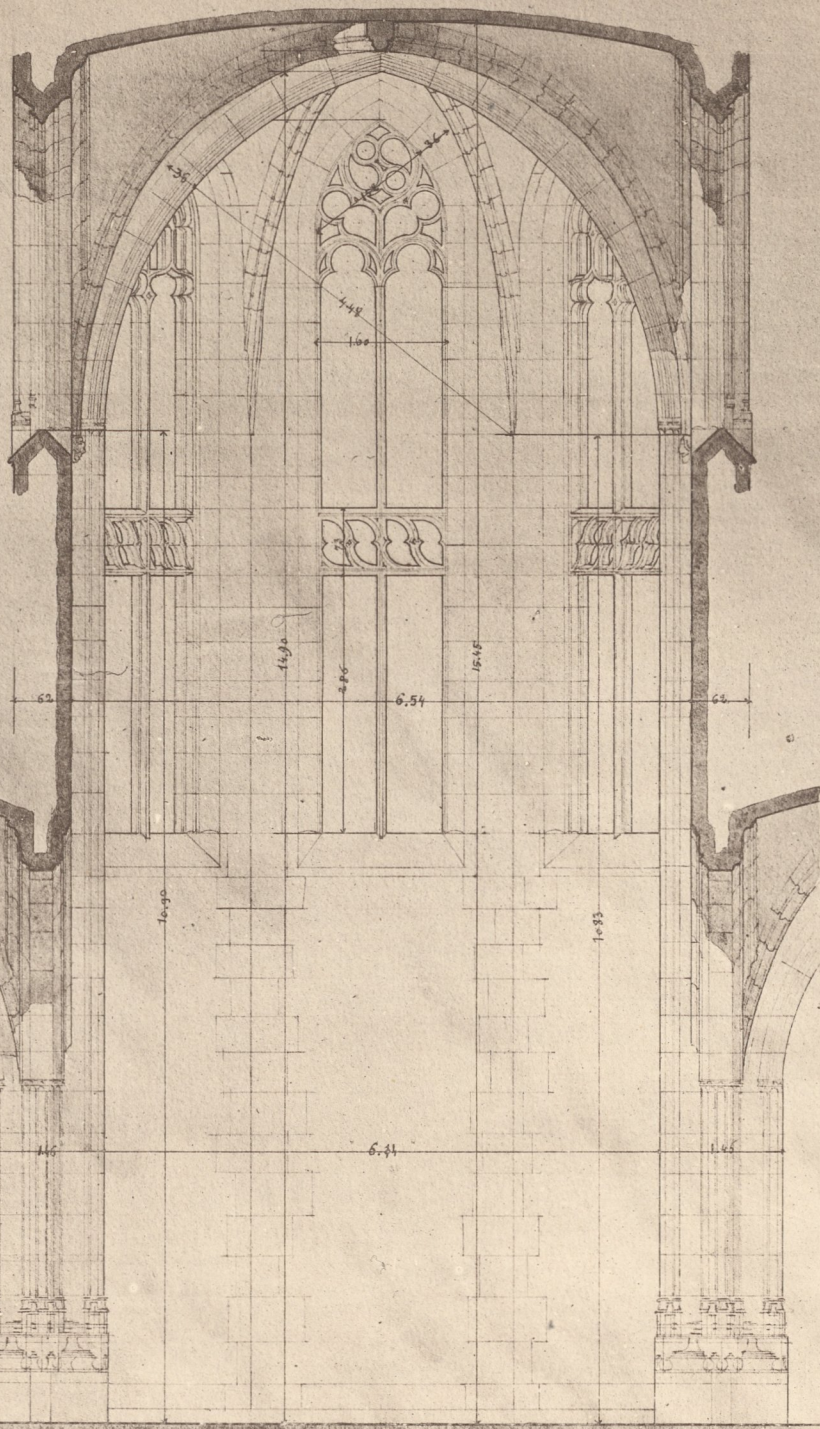

Coupe Transversale



Coupe Longitudinale

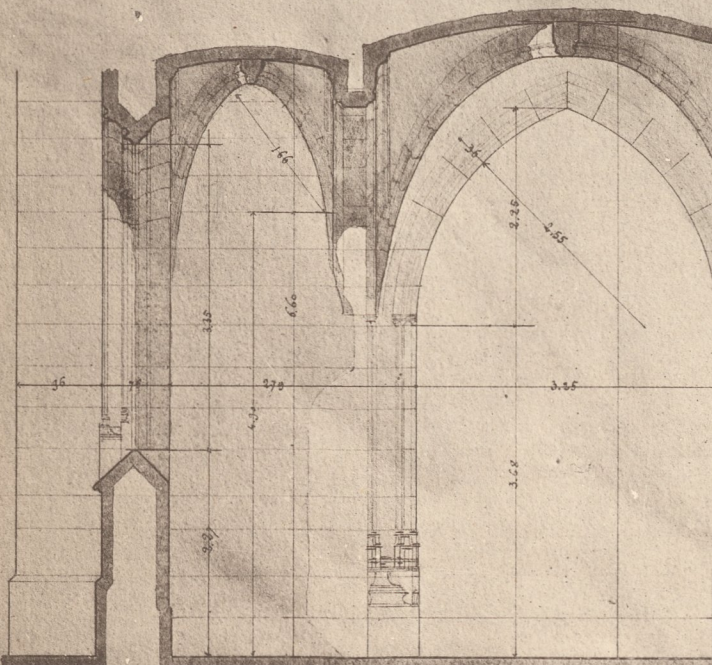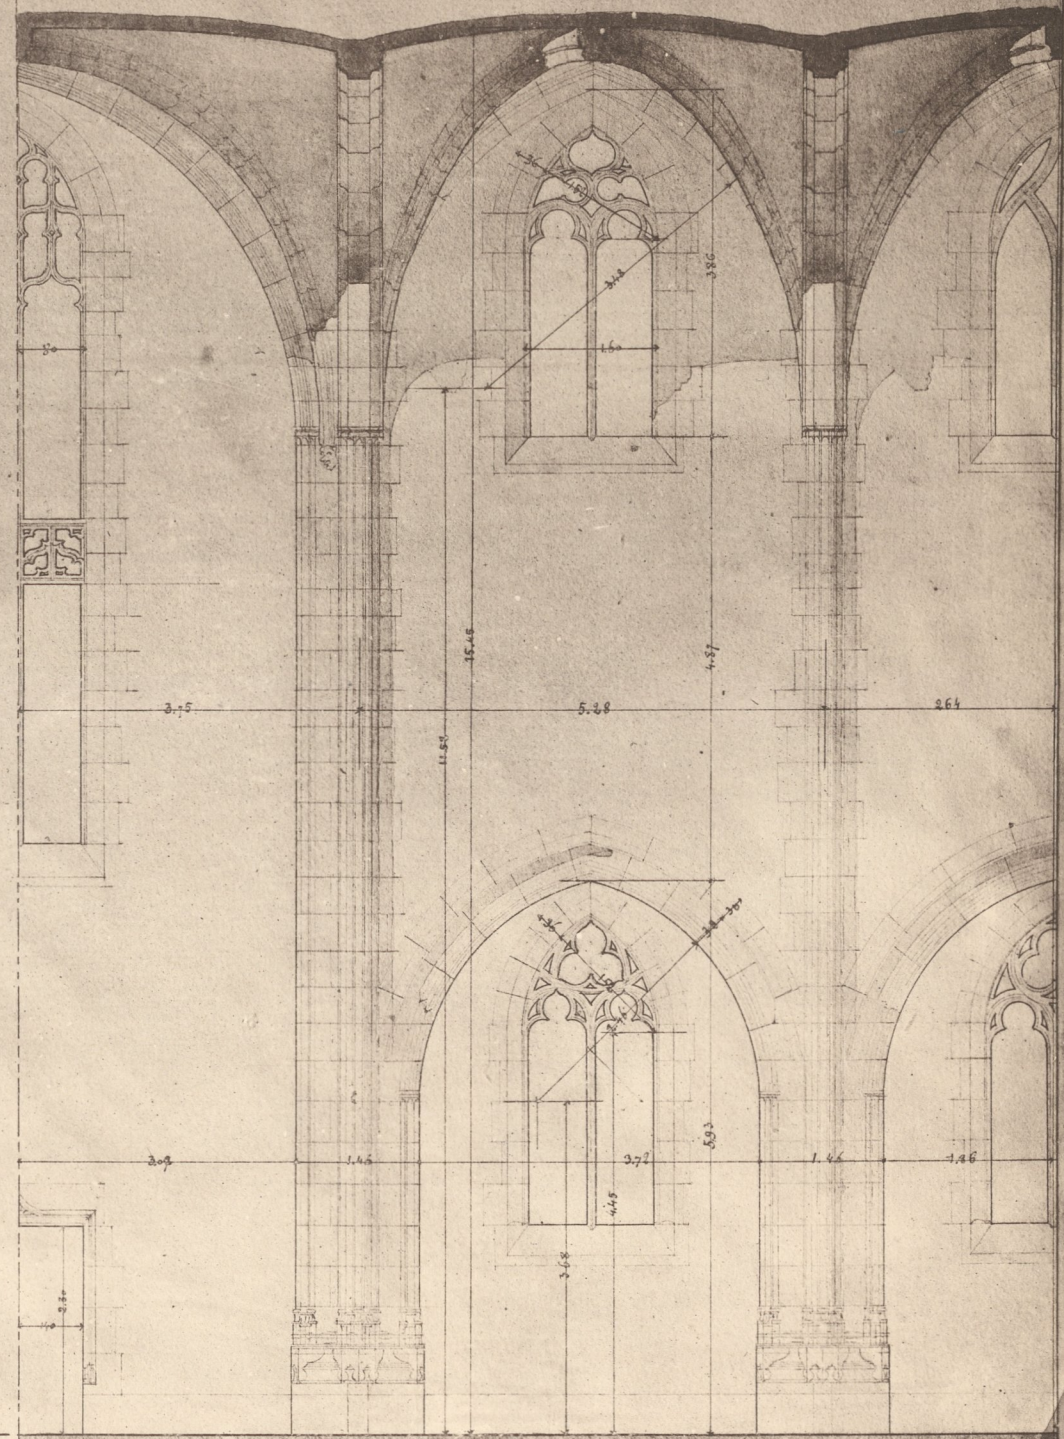



Echelle de 0,02^e p.m.

Héliotypie ED. LAUSSEDT, Châteaudun (E.-&L.)



AR. GUERINET, Editeur, Faubourg Saint-Martin, 140, Paris.

DÉTAILS AU 1/10



Coupe au Sommier de l'Arc

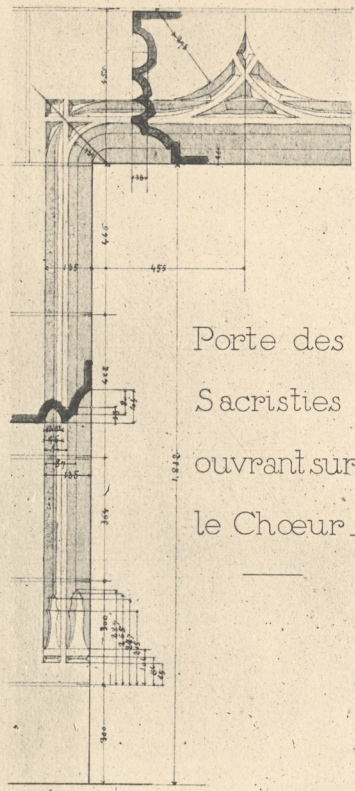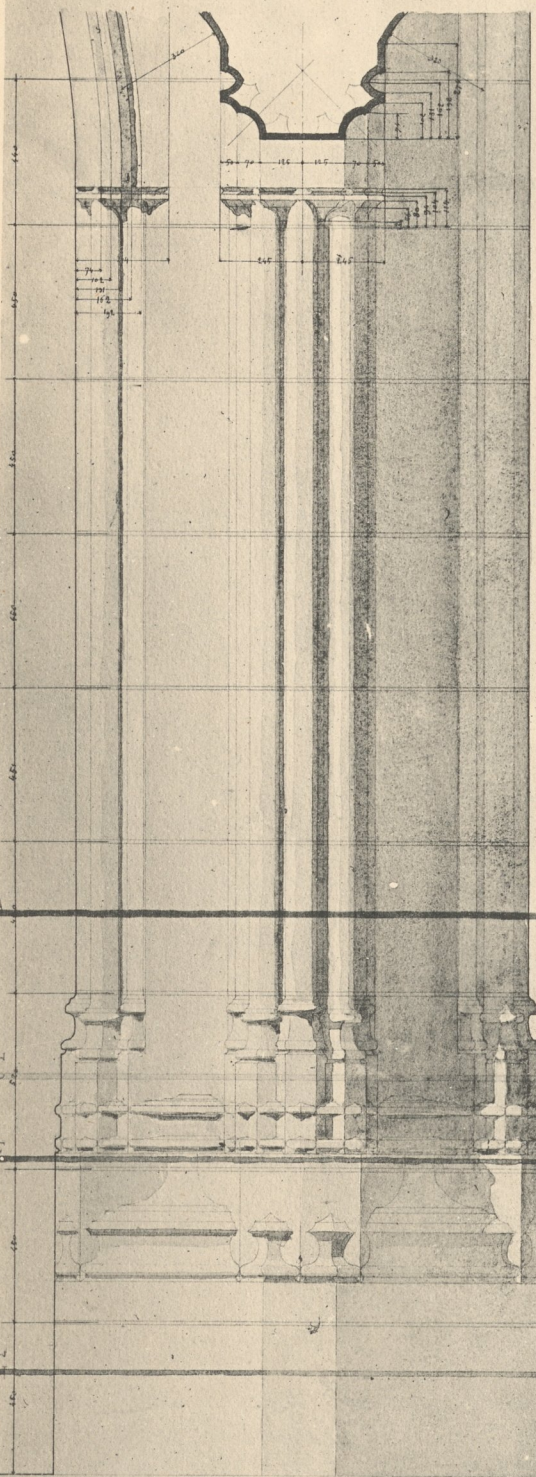


Porte des Sacristies ouvrant sur le Chœur

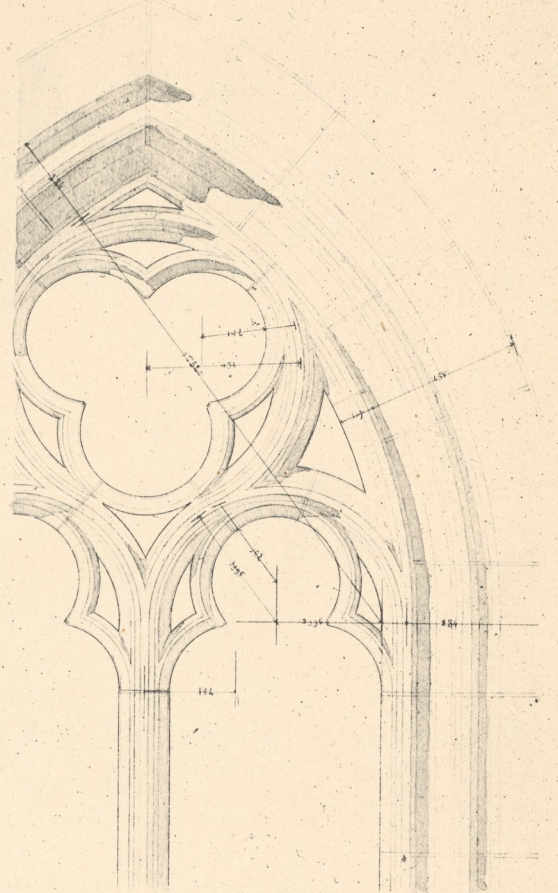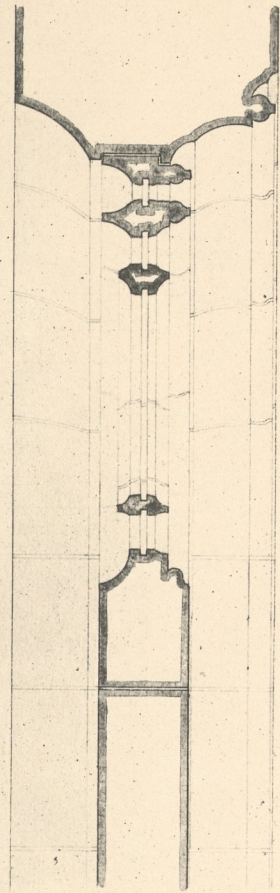


Coupes sur les Axes

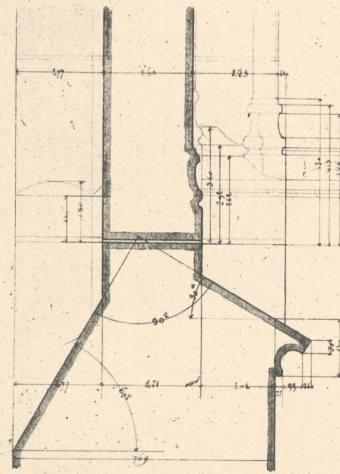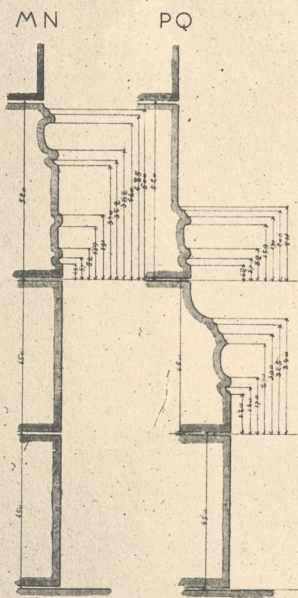


Coupe sur l'Axe de la Fenêtre

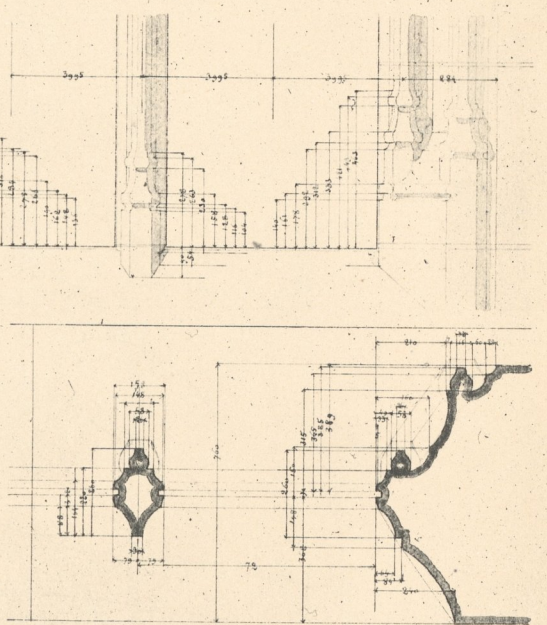


PILIER DE LA GRANDE NEF

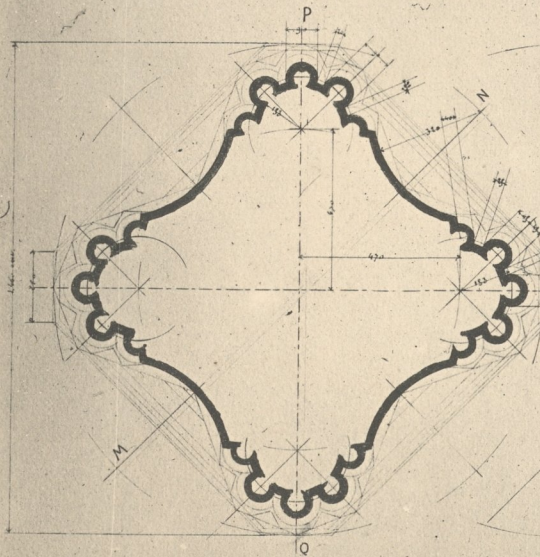


Plans suivant AB

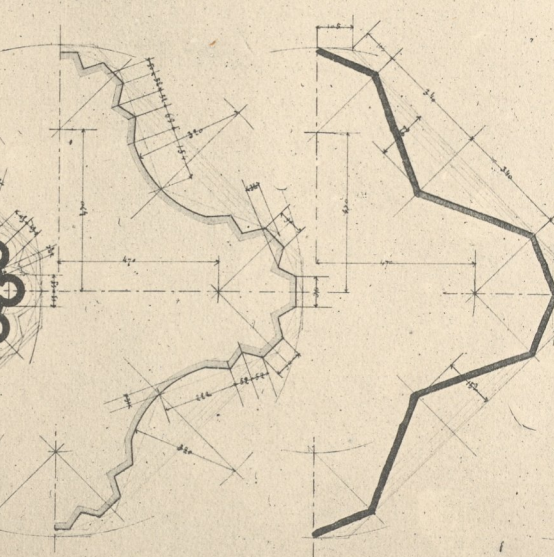

Plans suivant CD

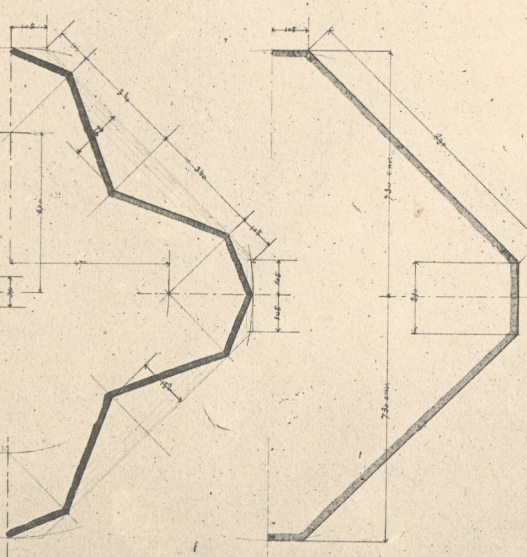


Plans suivant EF

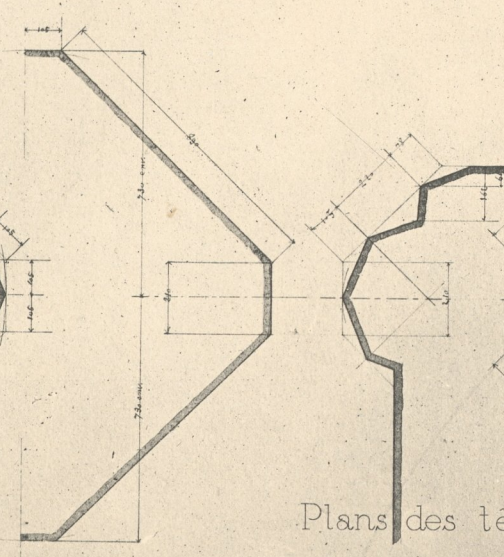

Plans suivant GH

FENÊTRE DES CHAPELLES LATÉRALES

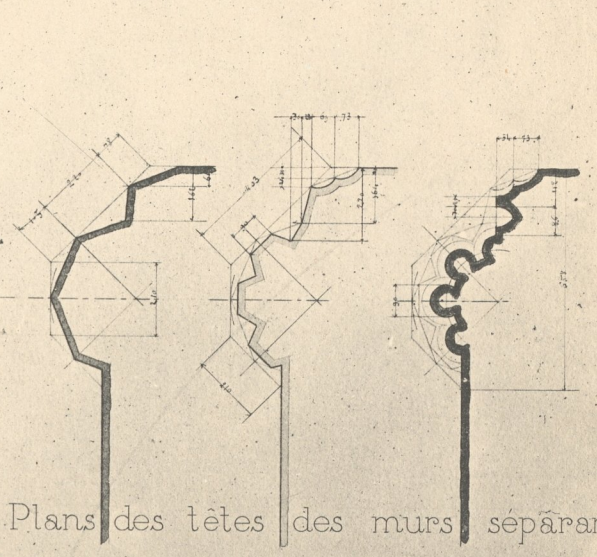

Plans des têtes des murs séparant les Chapelles aux mêmes hauteurs que les plans des piliers de la nef