



L'ARCHITECTURE AUX SALONS

Pl. 150-157-158

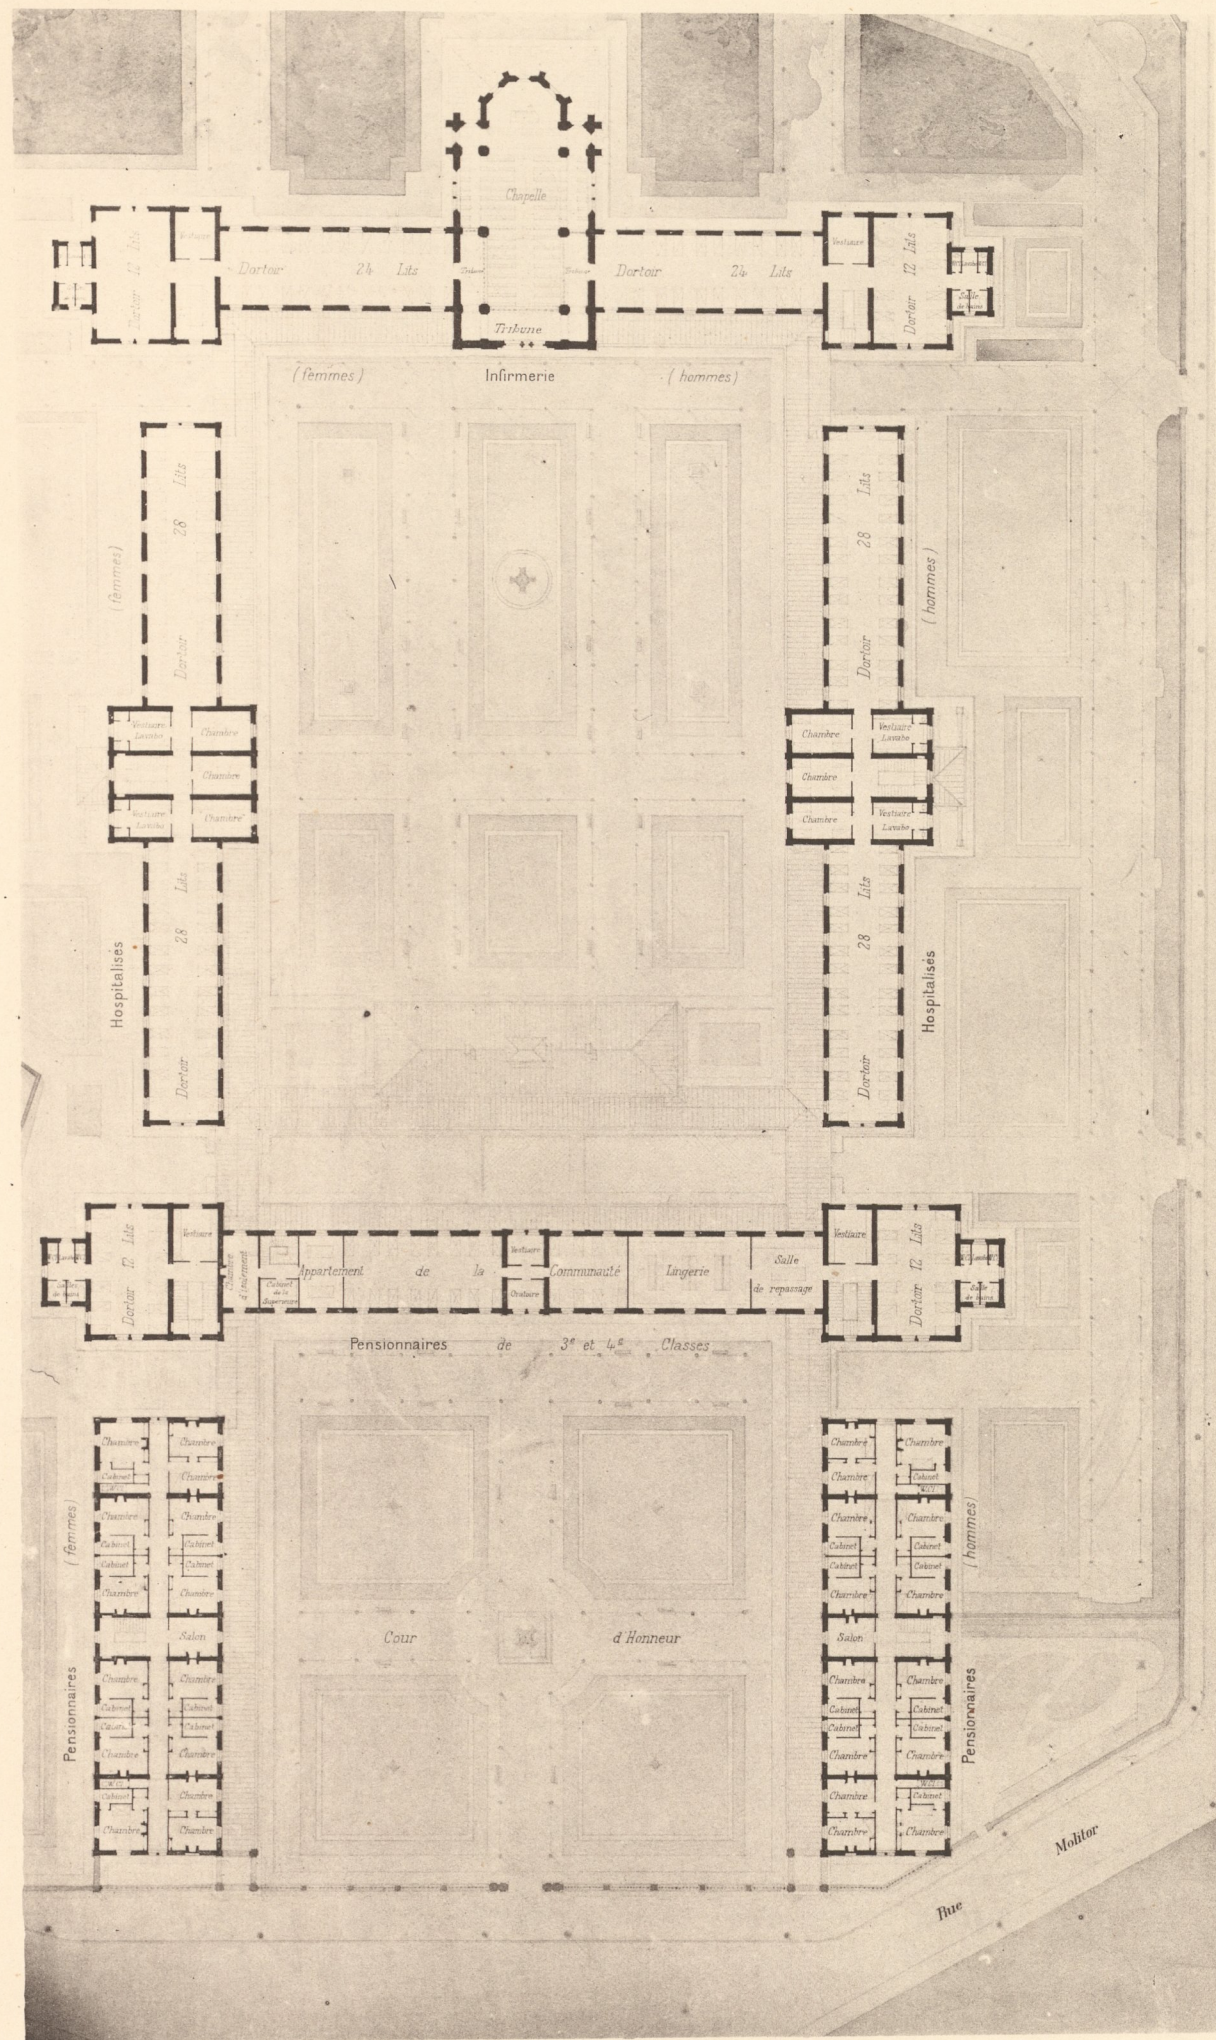


Hôtel de la Ville de Nancy, 1844

PLAN DU PREMIER ÉTAGE

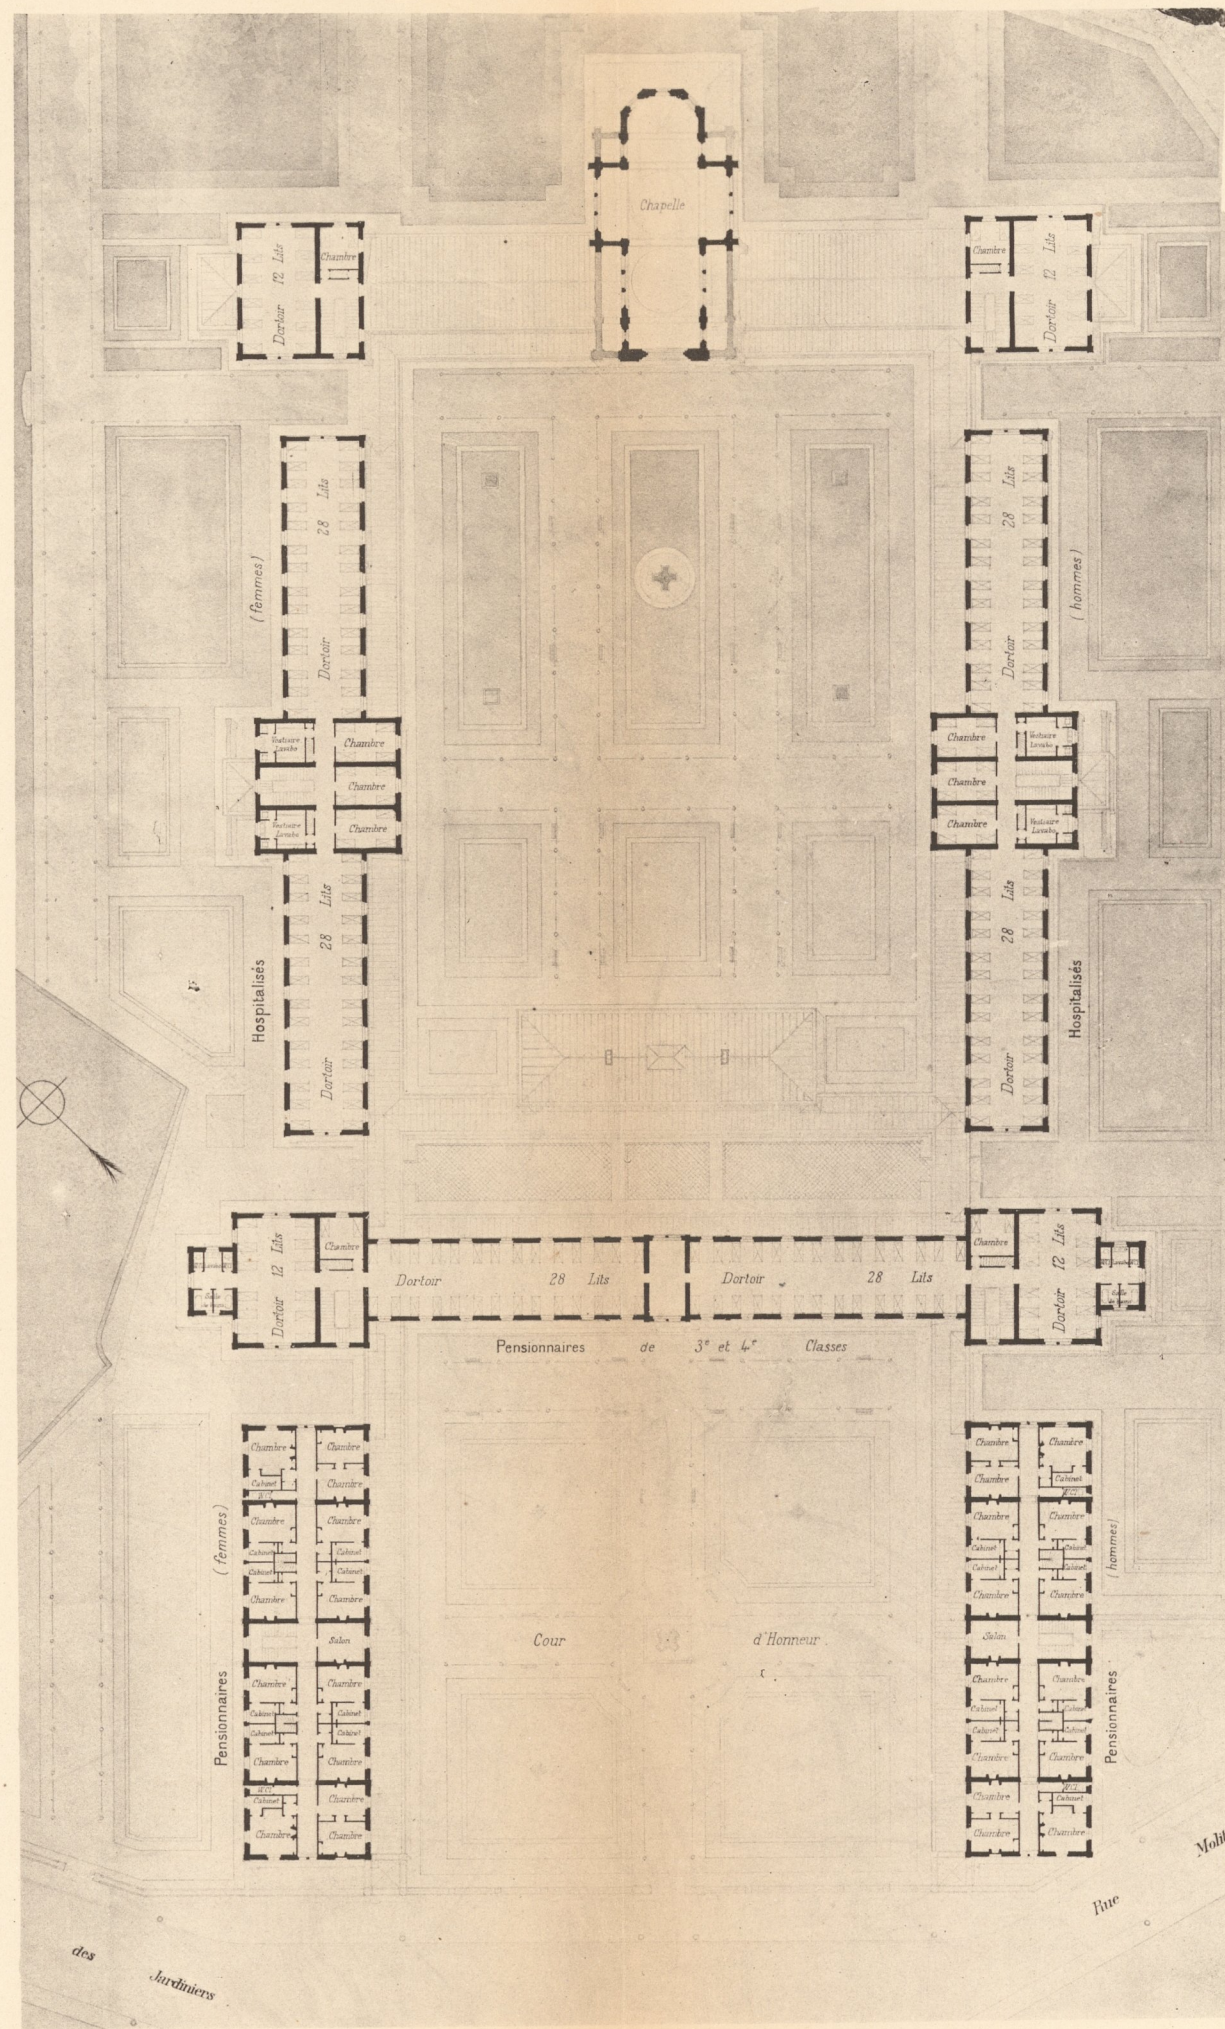


PLAN DU DEUXIÈME ÉTAGE

ALBERT JASSON. - Hospice de Vieillards à Saint-Julien (Nancy)


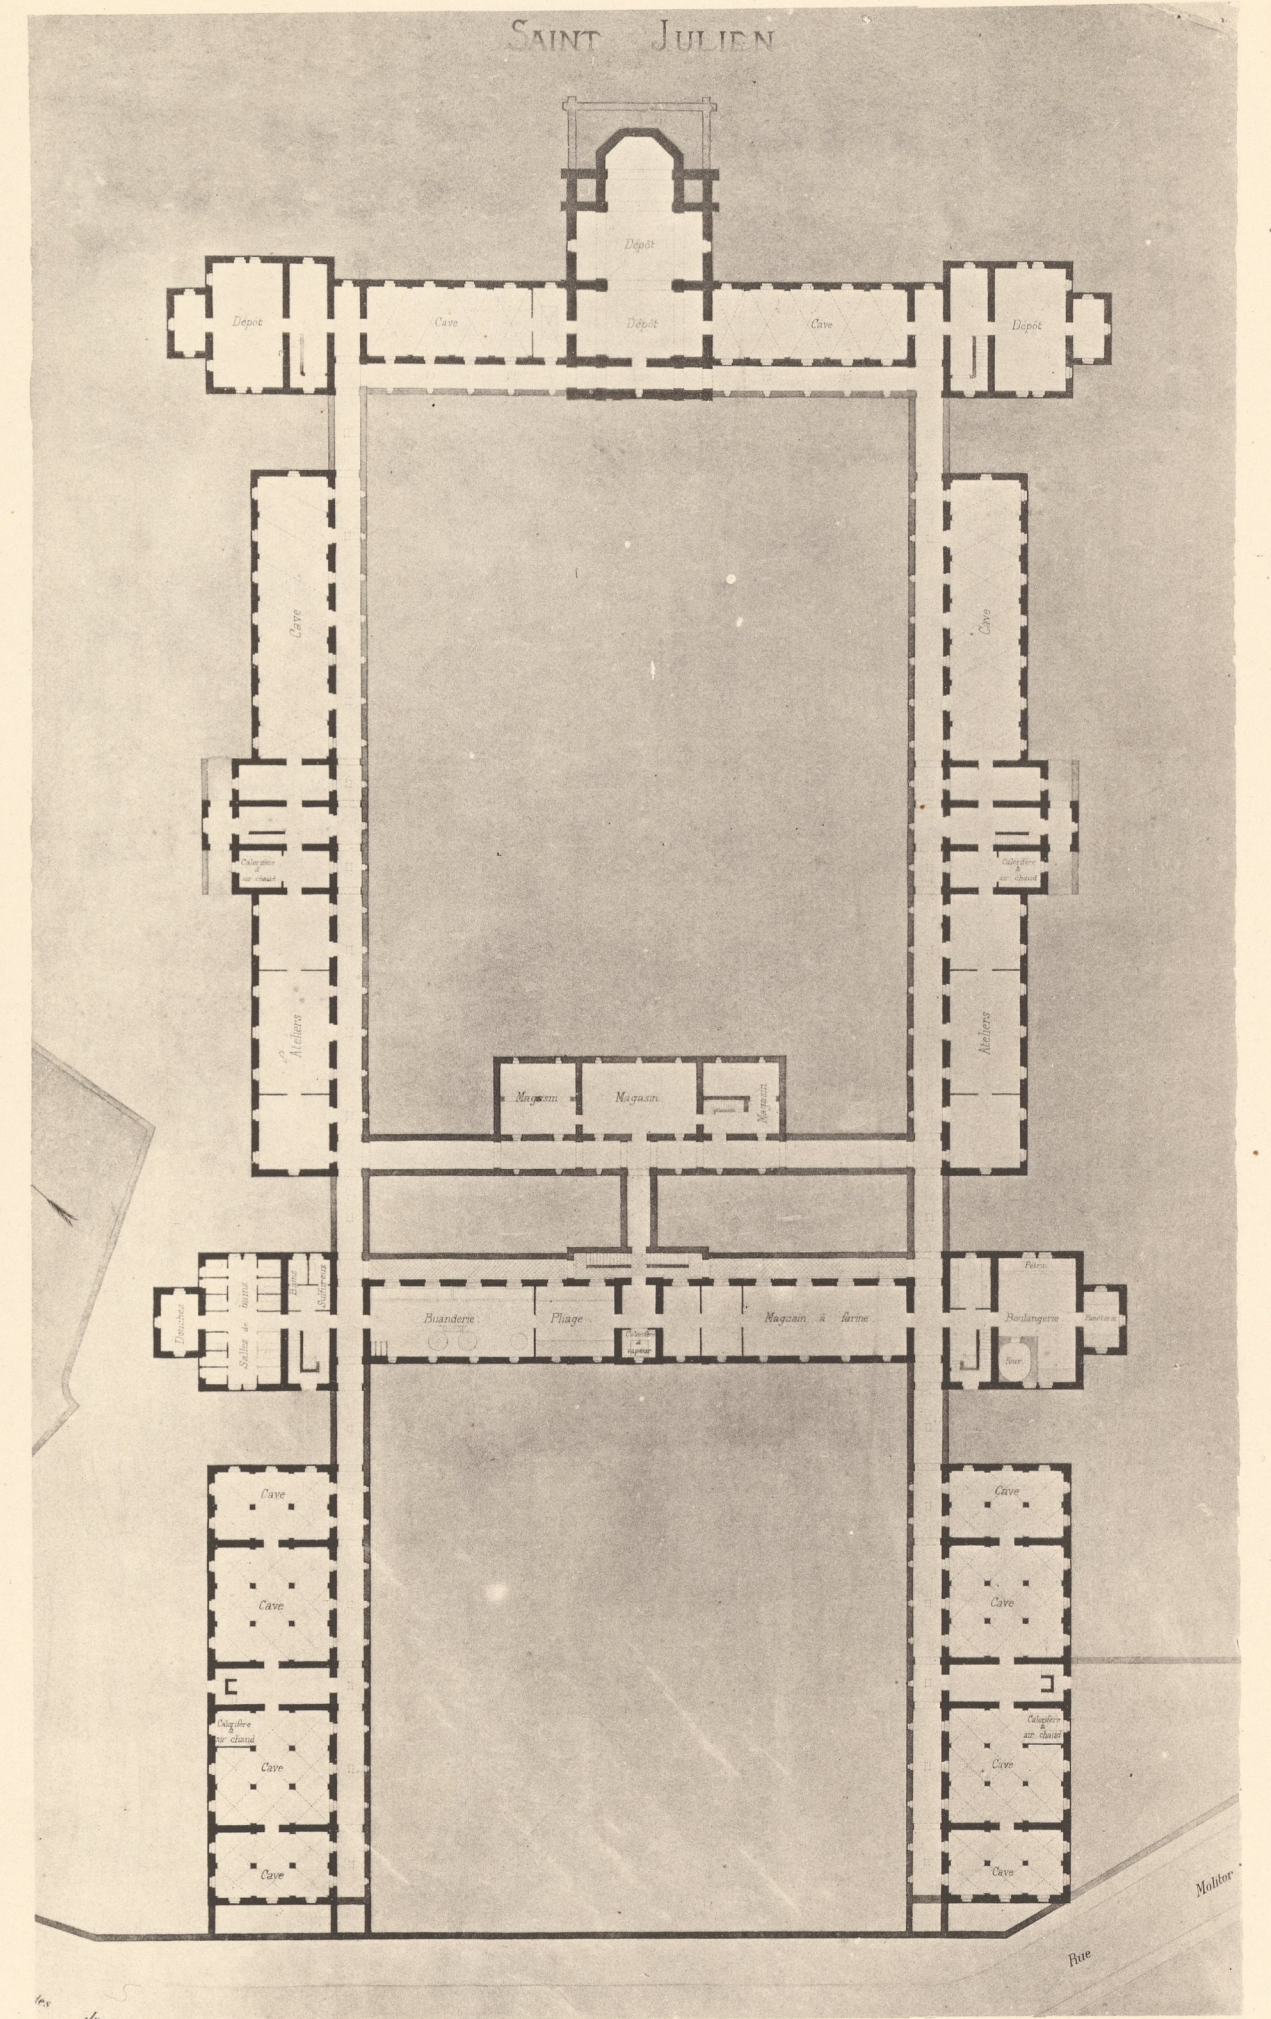



AR GURINET, Éditeur, Faubourg Saint-Martin, 140, Paris
PLAN DU SOUS-SOL

HOSPICE DE VIEILLARDS SAINT JULIEN

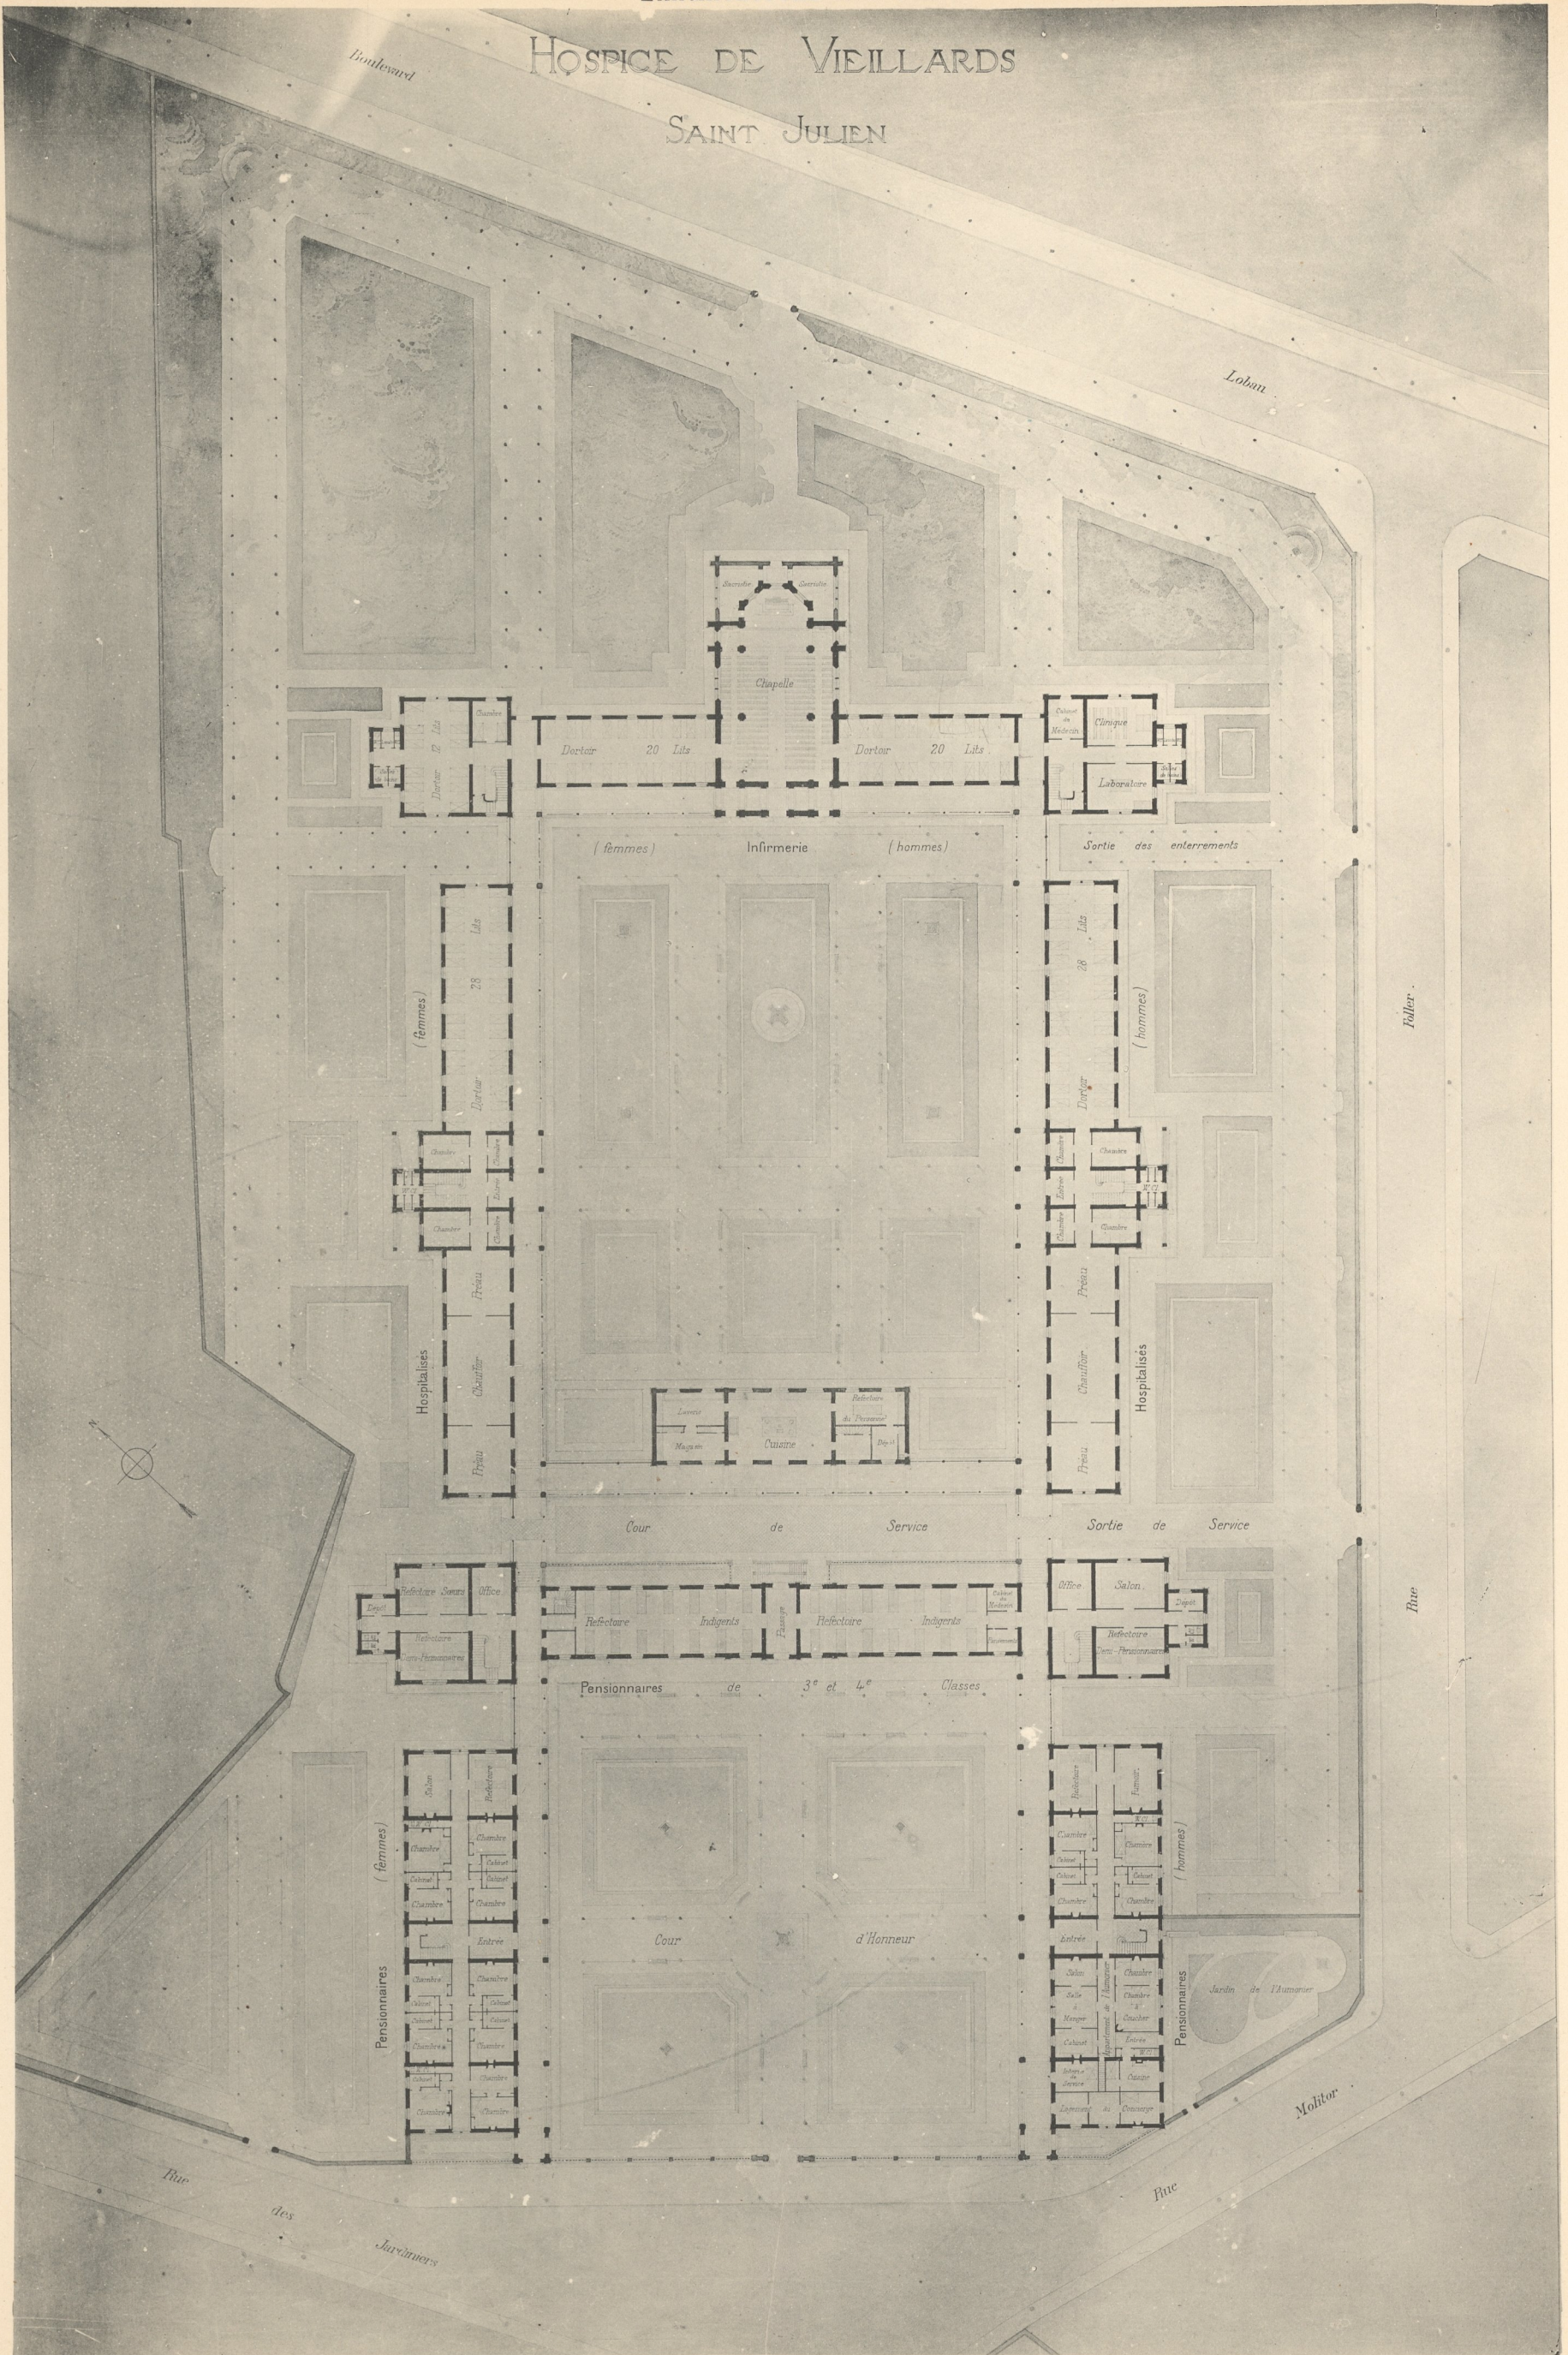

VILLE DE NANCY
HOSPICE DE VIEILLARDS
SAINT JULIEN

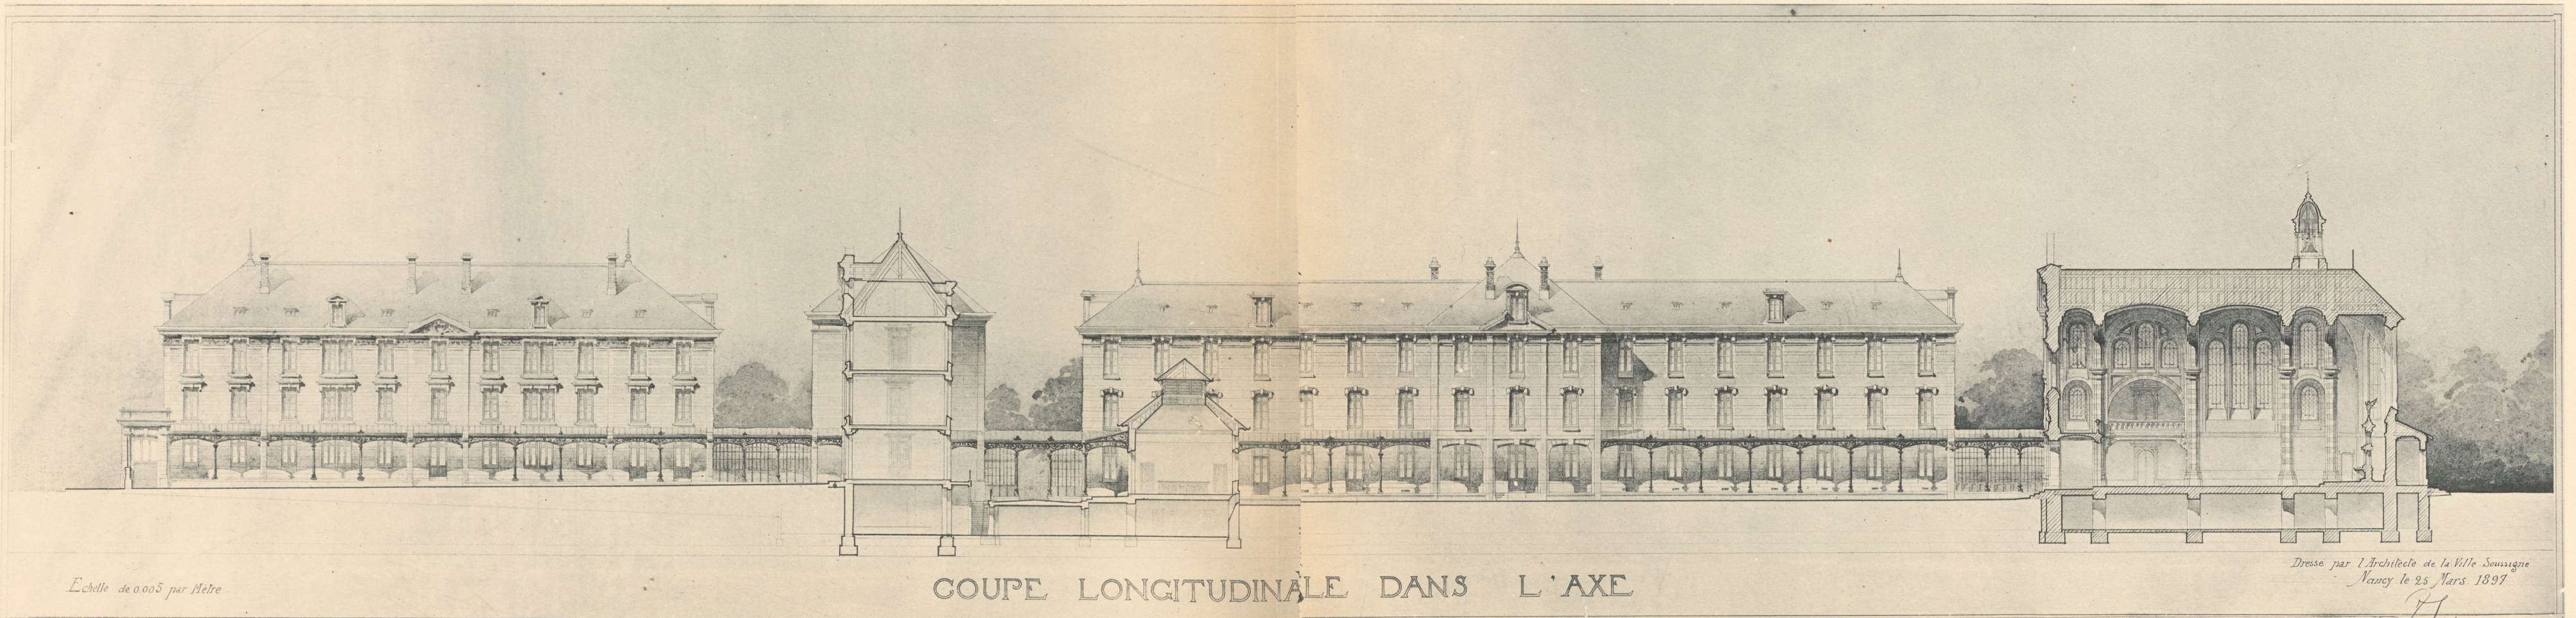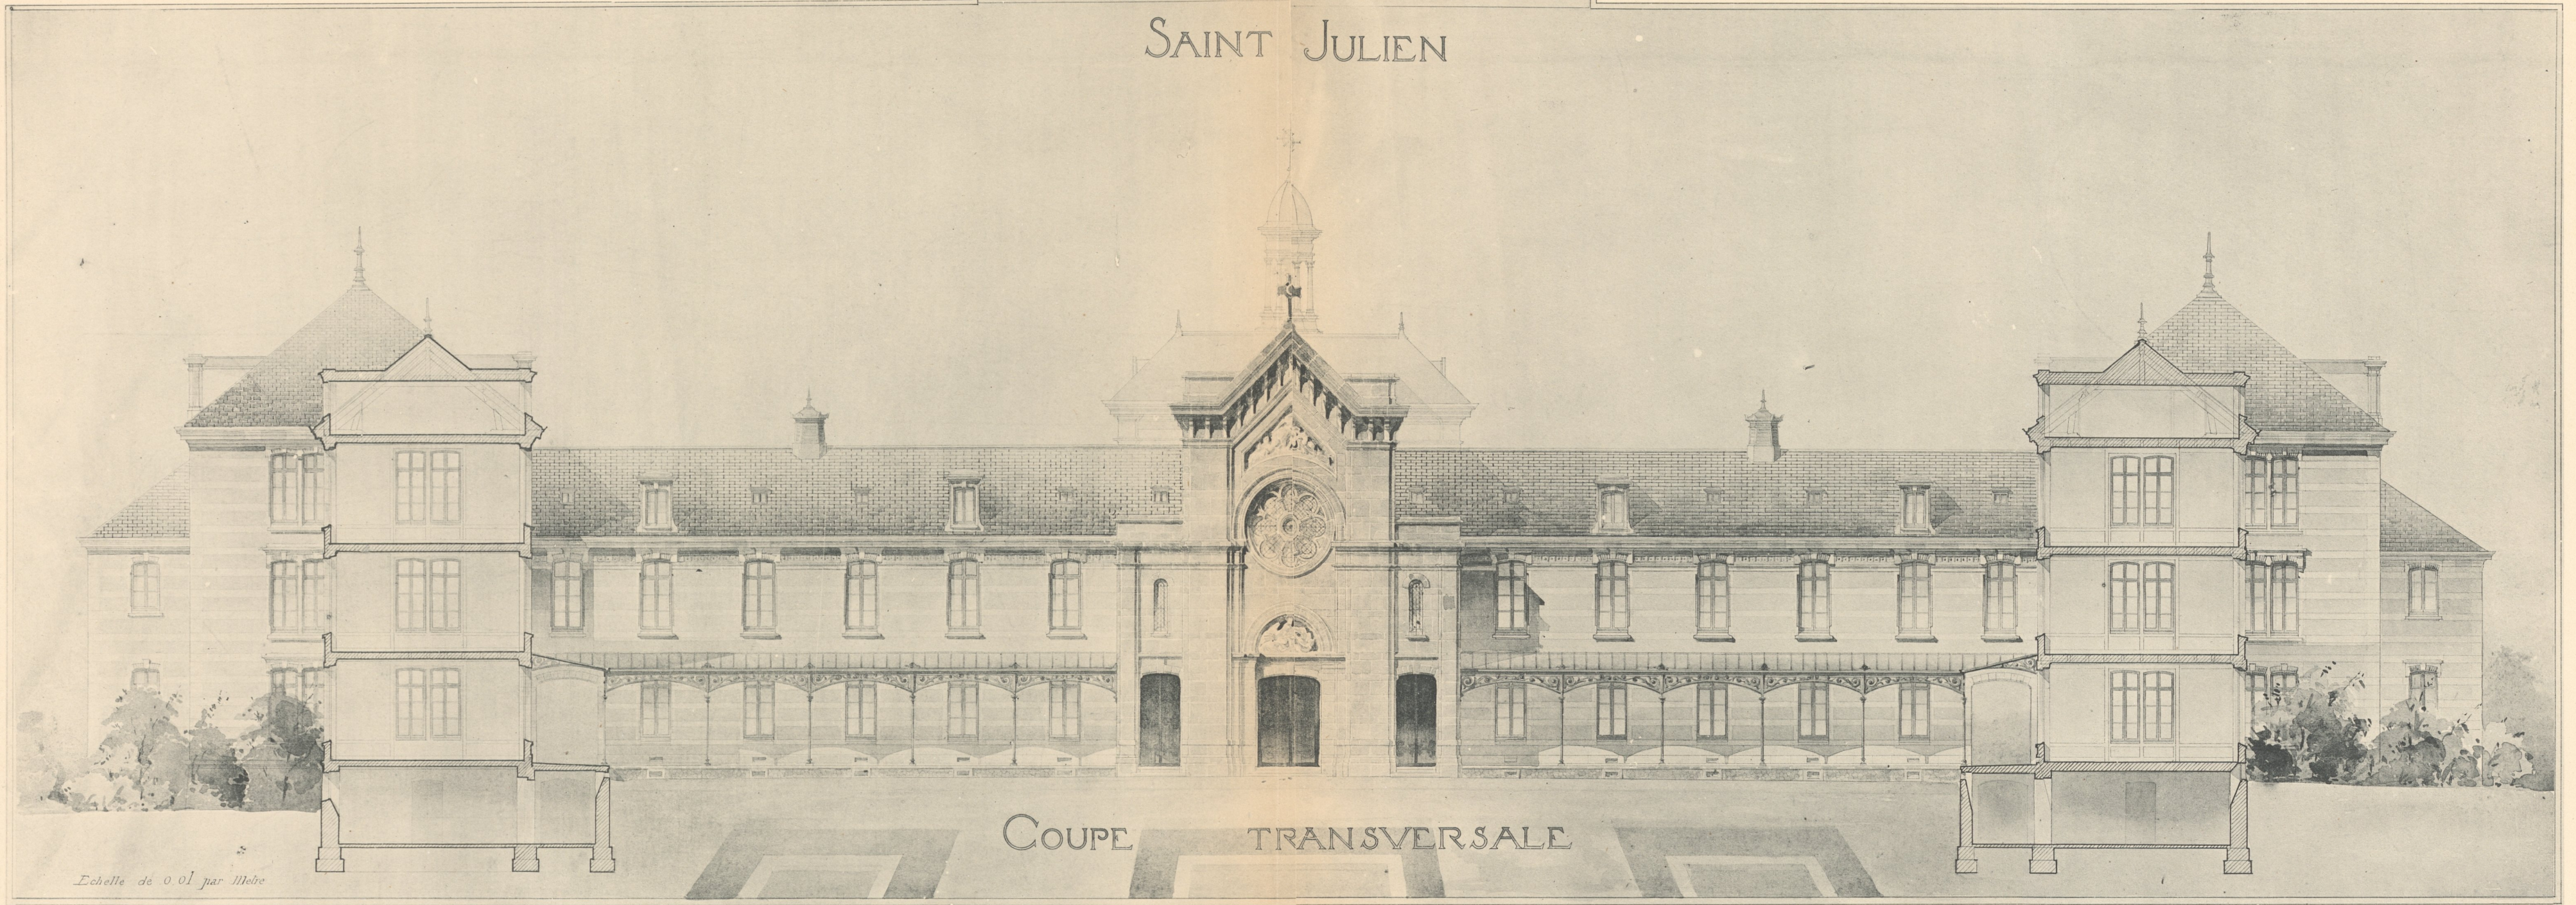

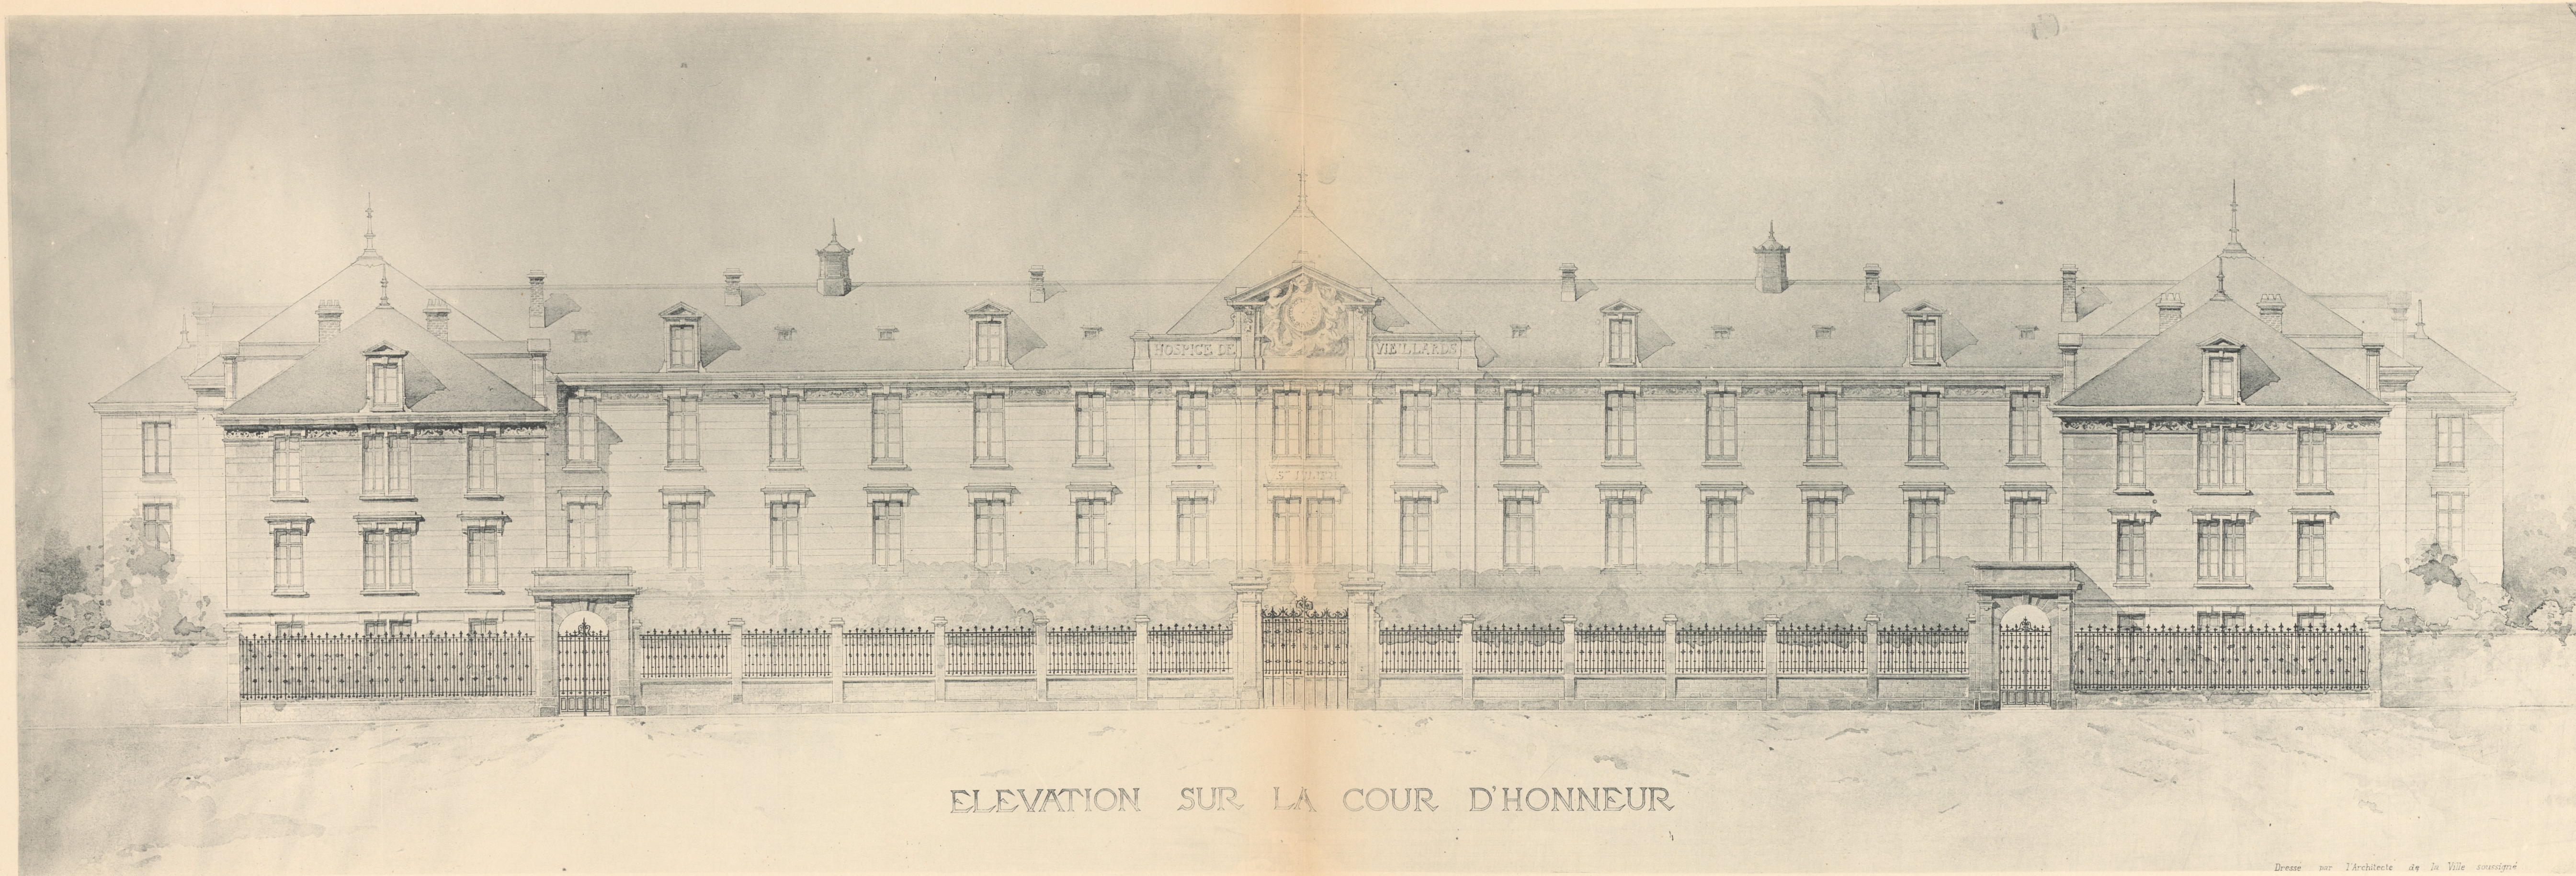

ELEVATION SUR LA COUR D'HONNEUR