


L'ARCHITECTURE AUX SALONS

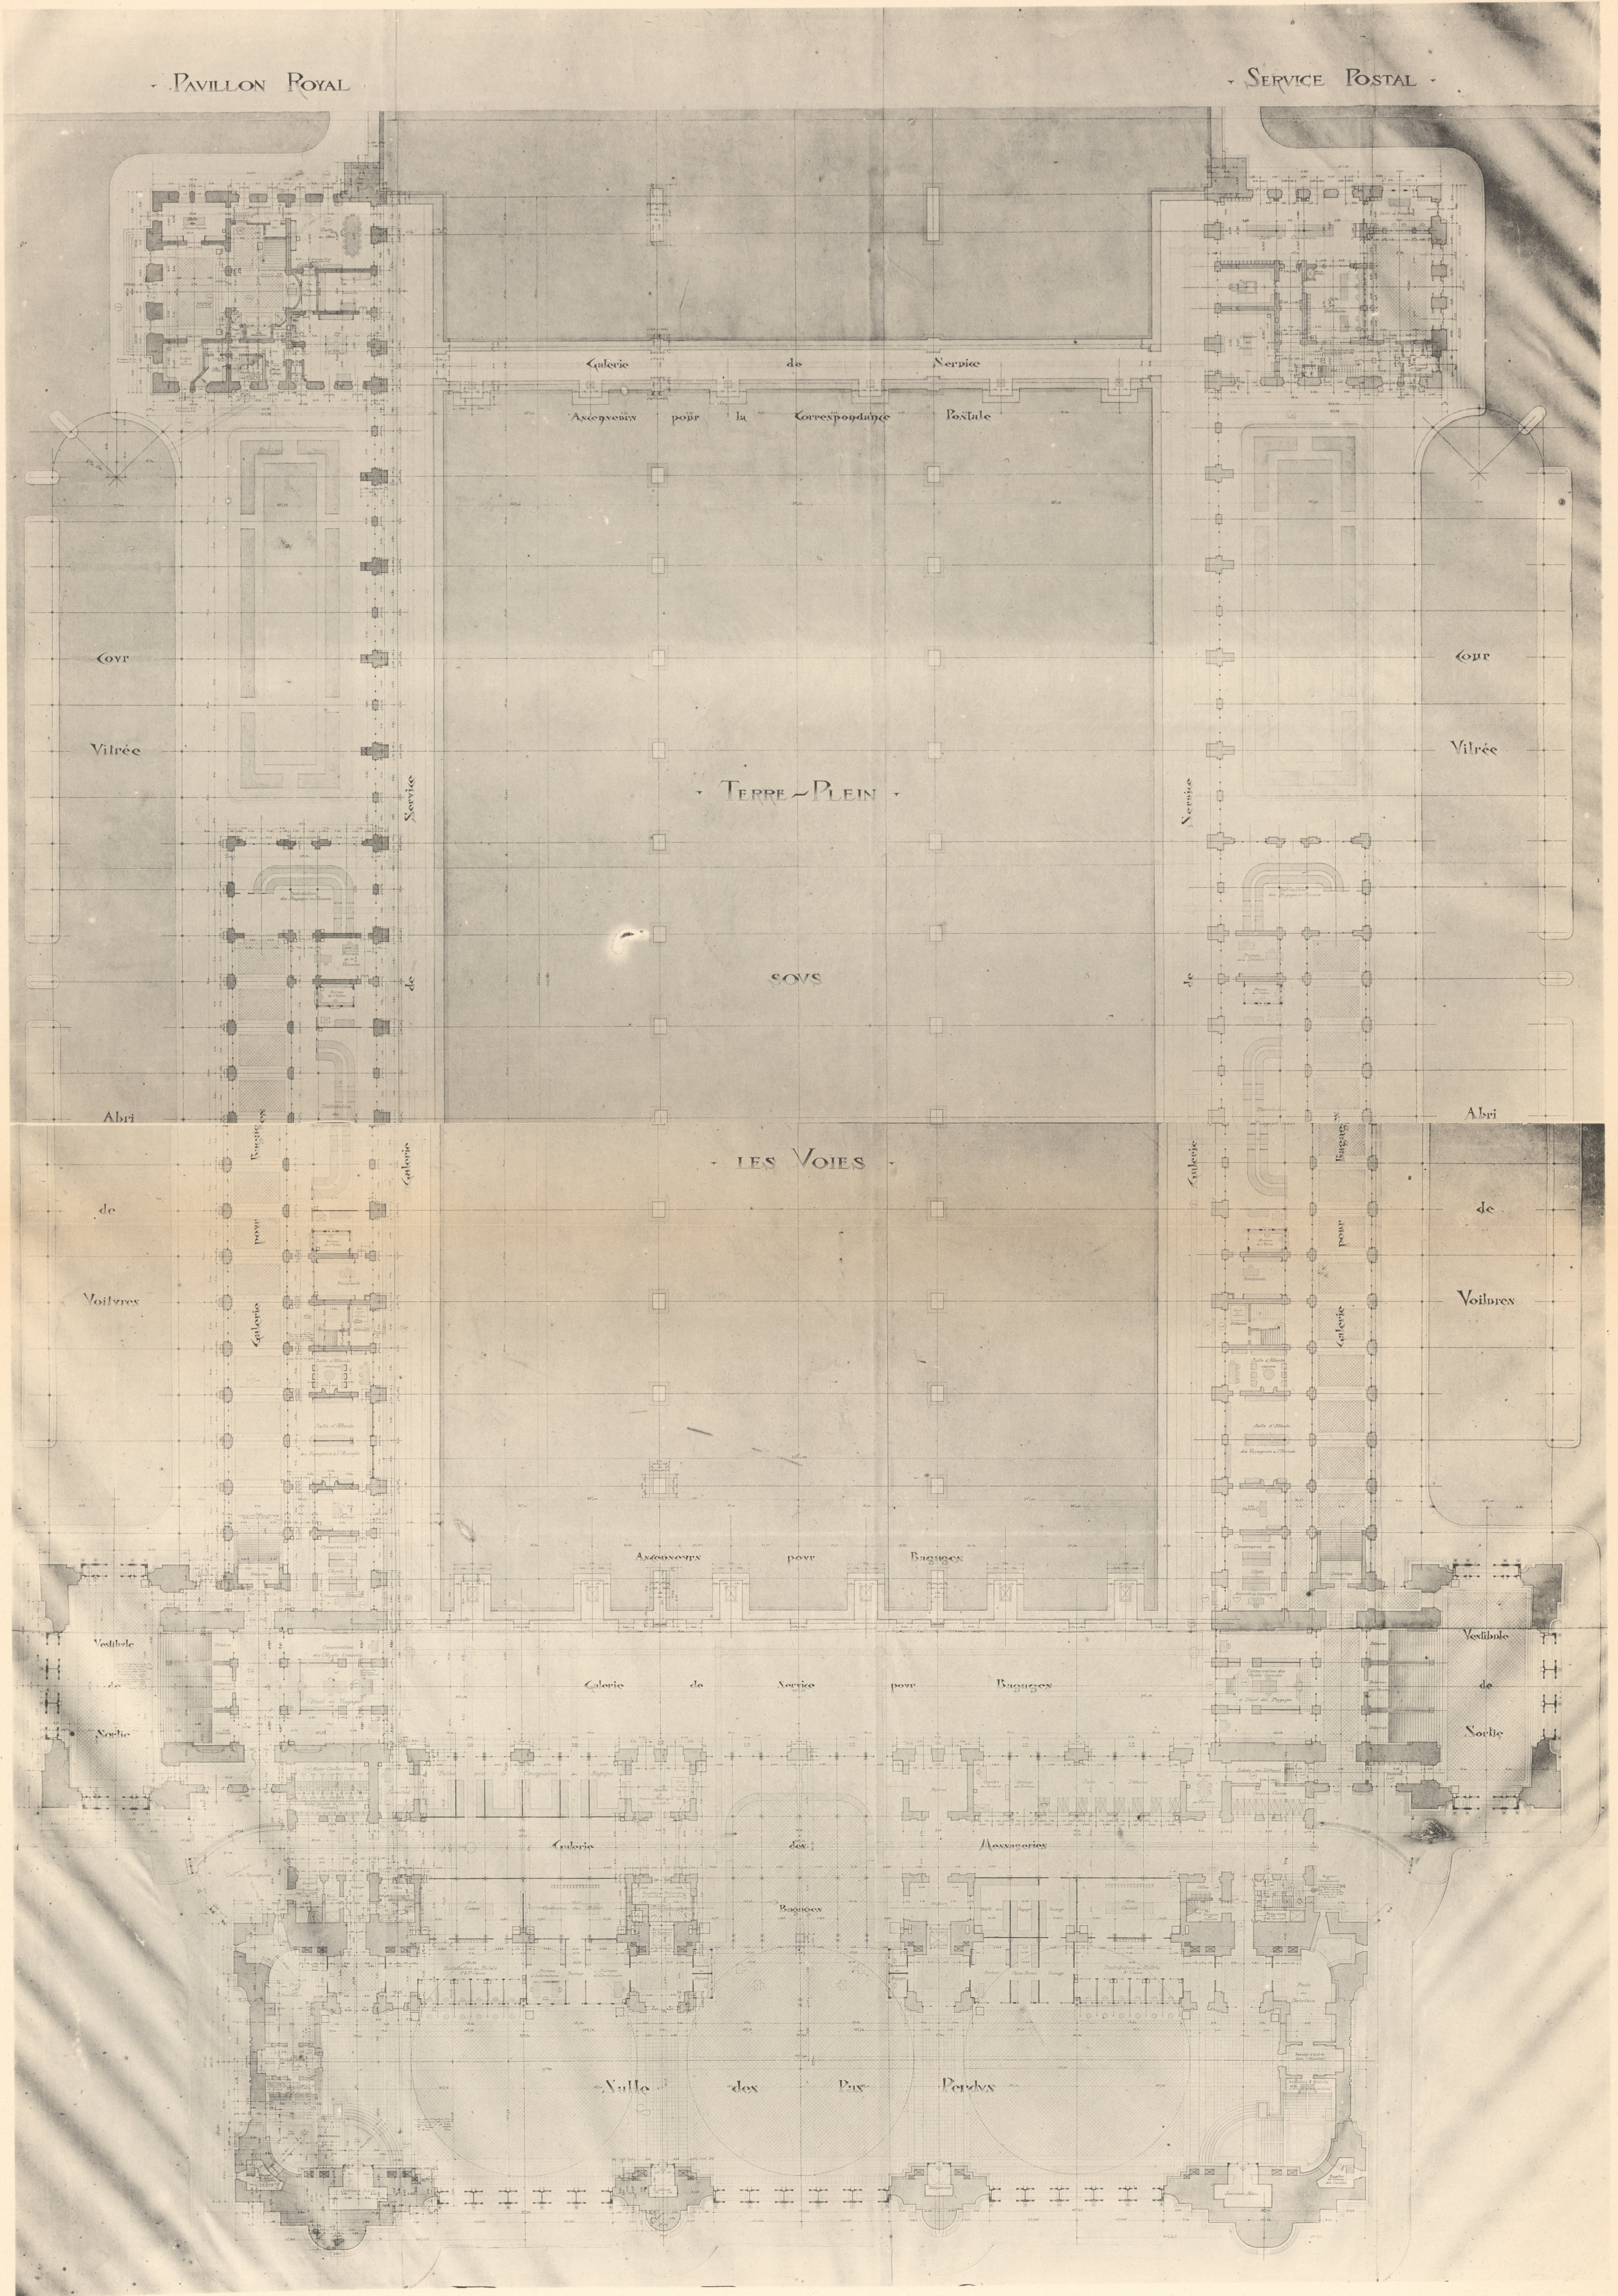


Ministre des Travaux Publics, 1914.

AR. GERINET, Editeur, Fbourg Saint-Martin, 140, Paris.

PLAN DU REZ-DE-CHAUSSÉE
A.-A. MARCEL & L.-P. BLANC, - Gare centrale de Bucharest.

L'ARCHITECTURE AUX SALONS

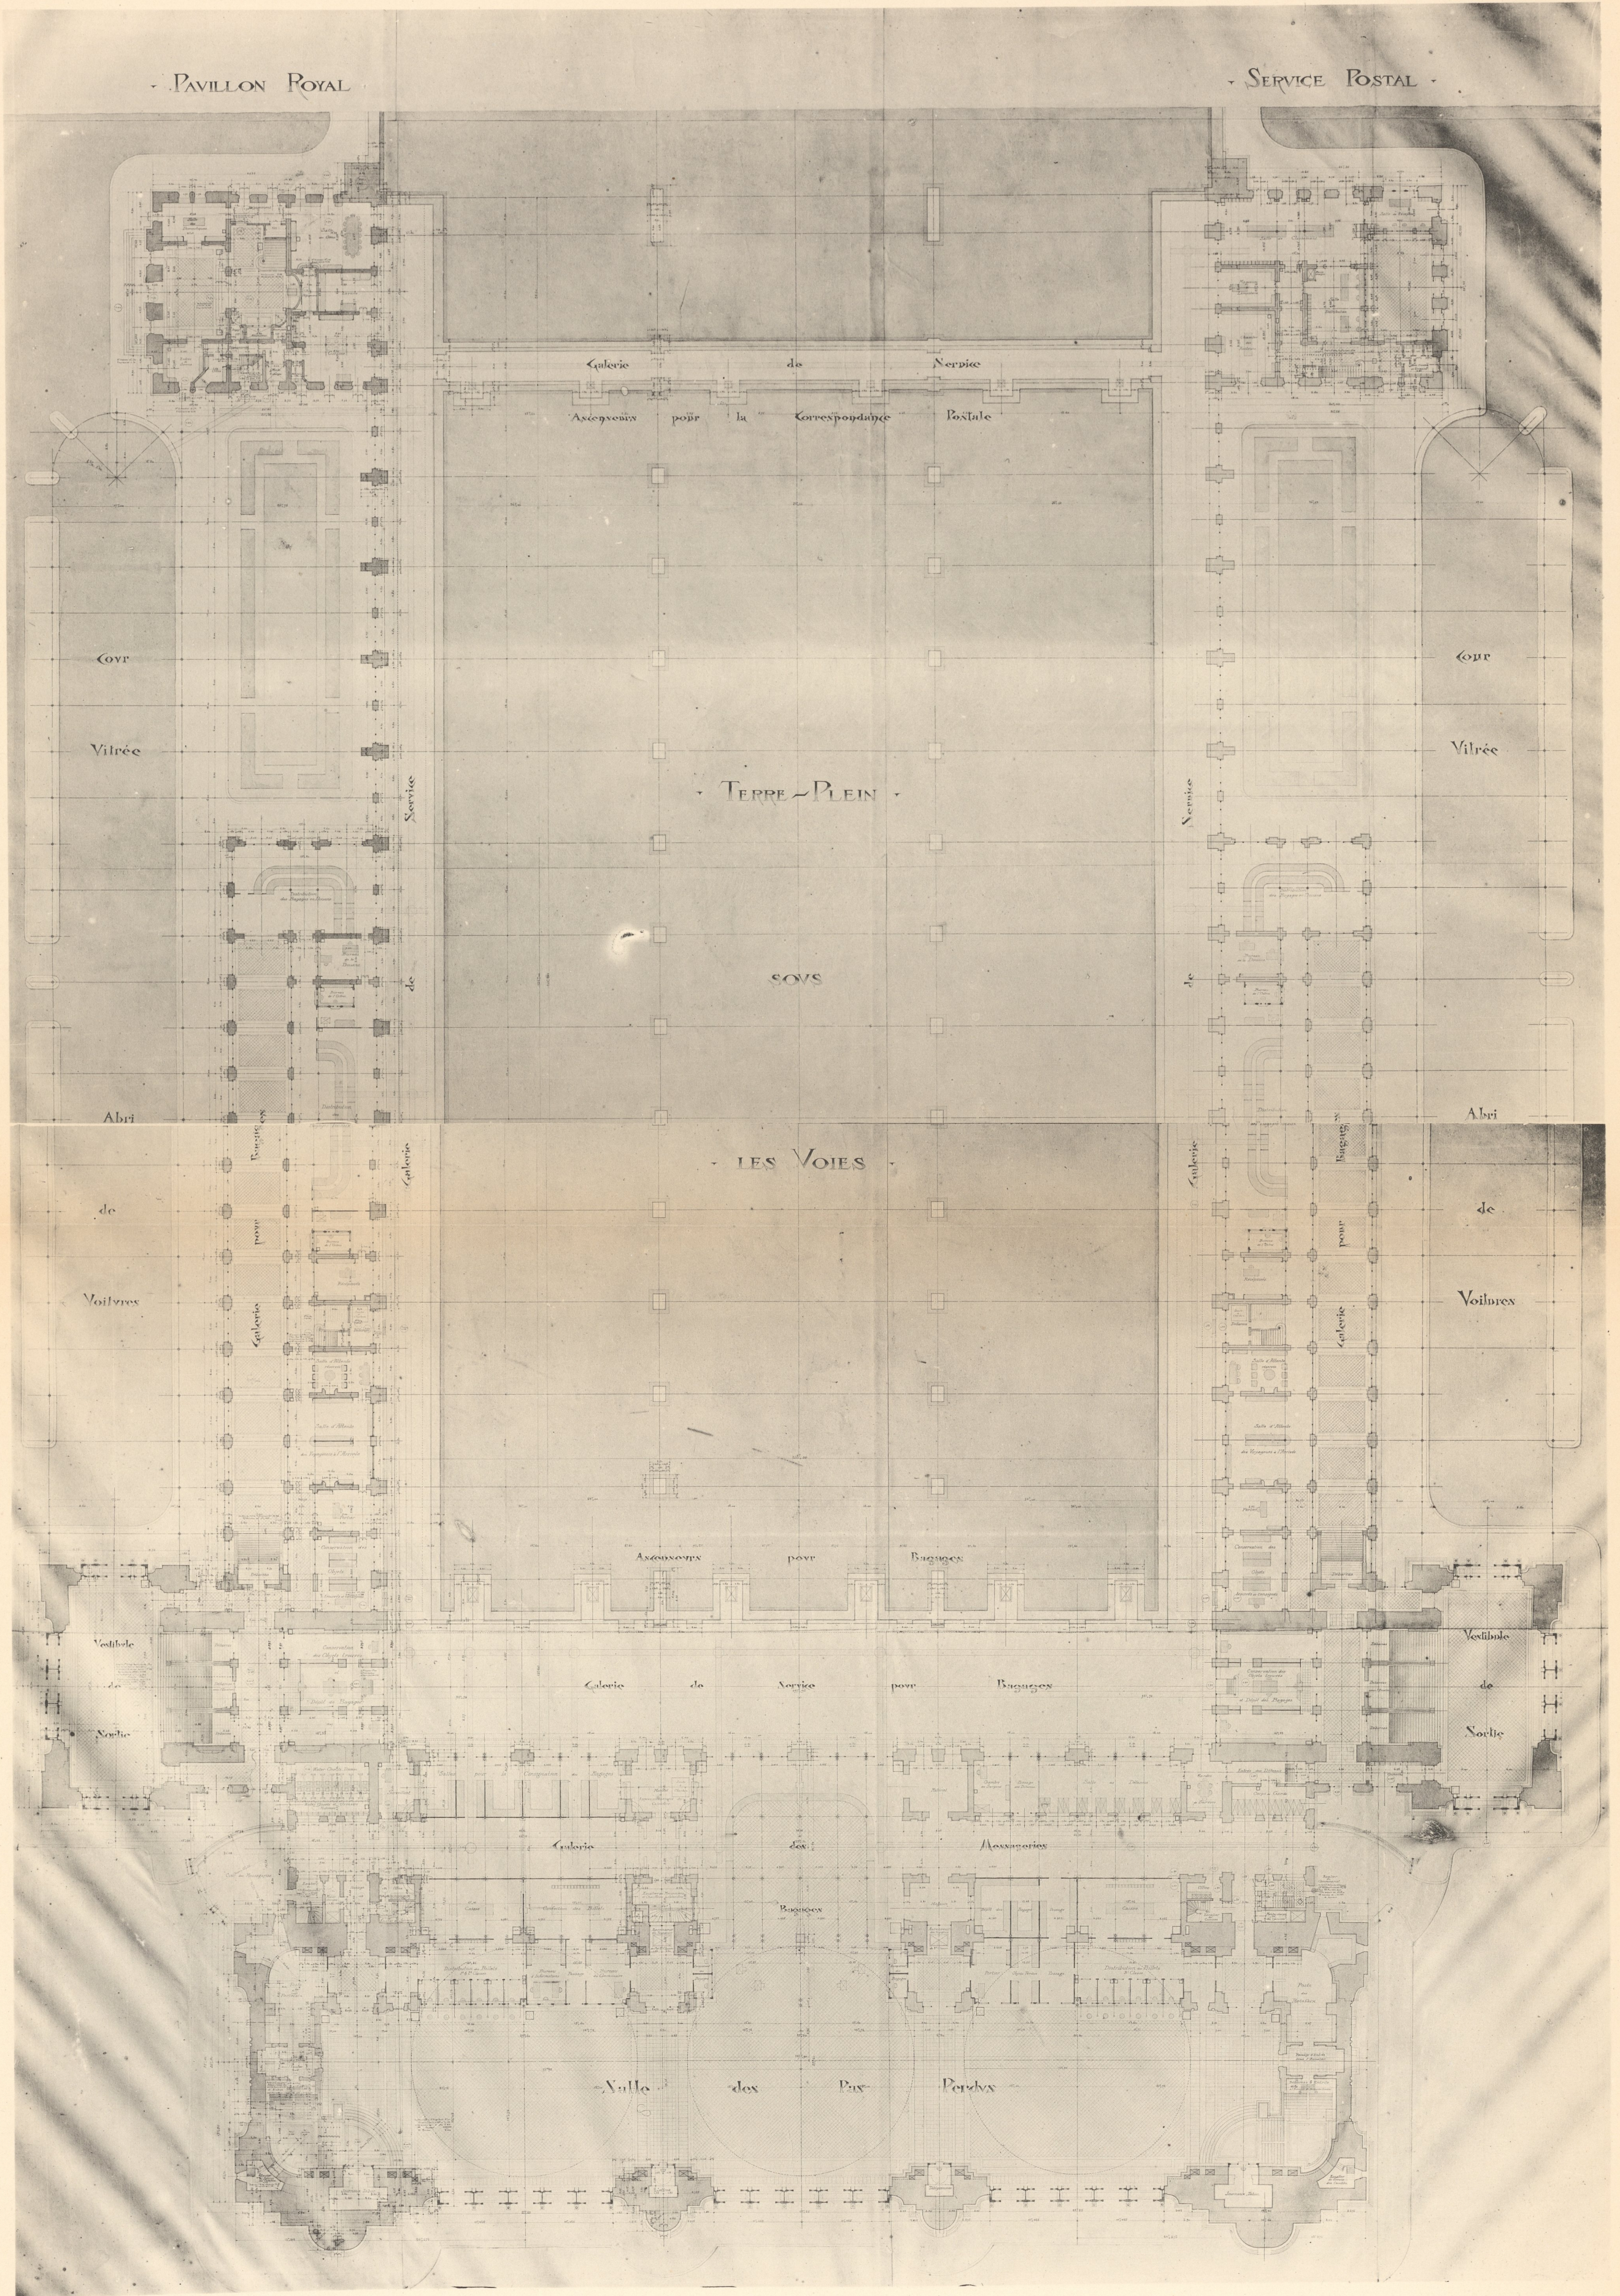


Milieu 10. L'ASSURANCE. (Chaque plan 1:40.)

AR. GUERINET, Editeur, Finbourg Saint-Martin, 140, Paris.

PLAN DU REZ-DE-CHAUSSEE
A.-A. MARCEL & L.-P. BLANC, - Gare centrale de Bucharest.


L'ARCHITECTURE AUX SALONS.

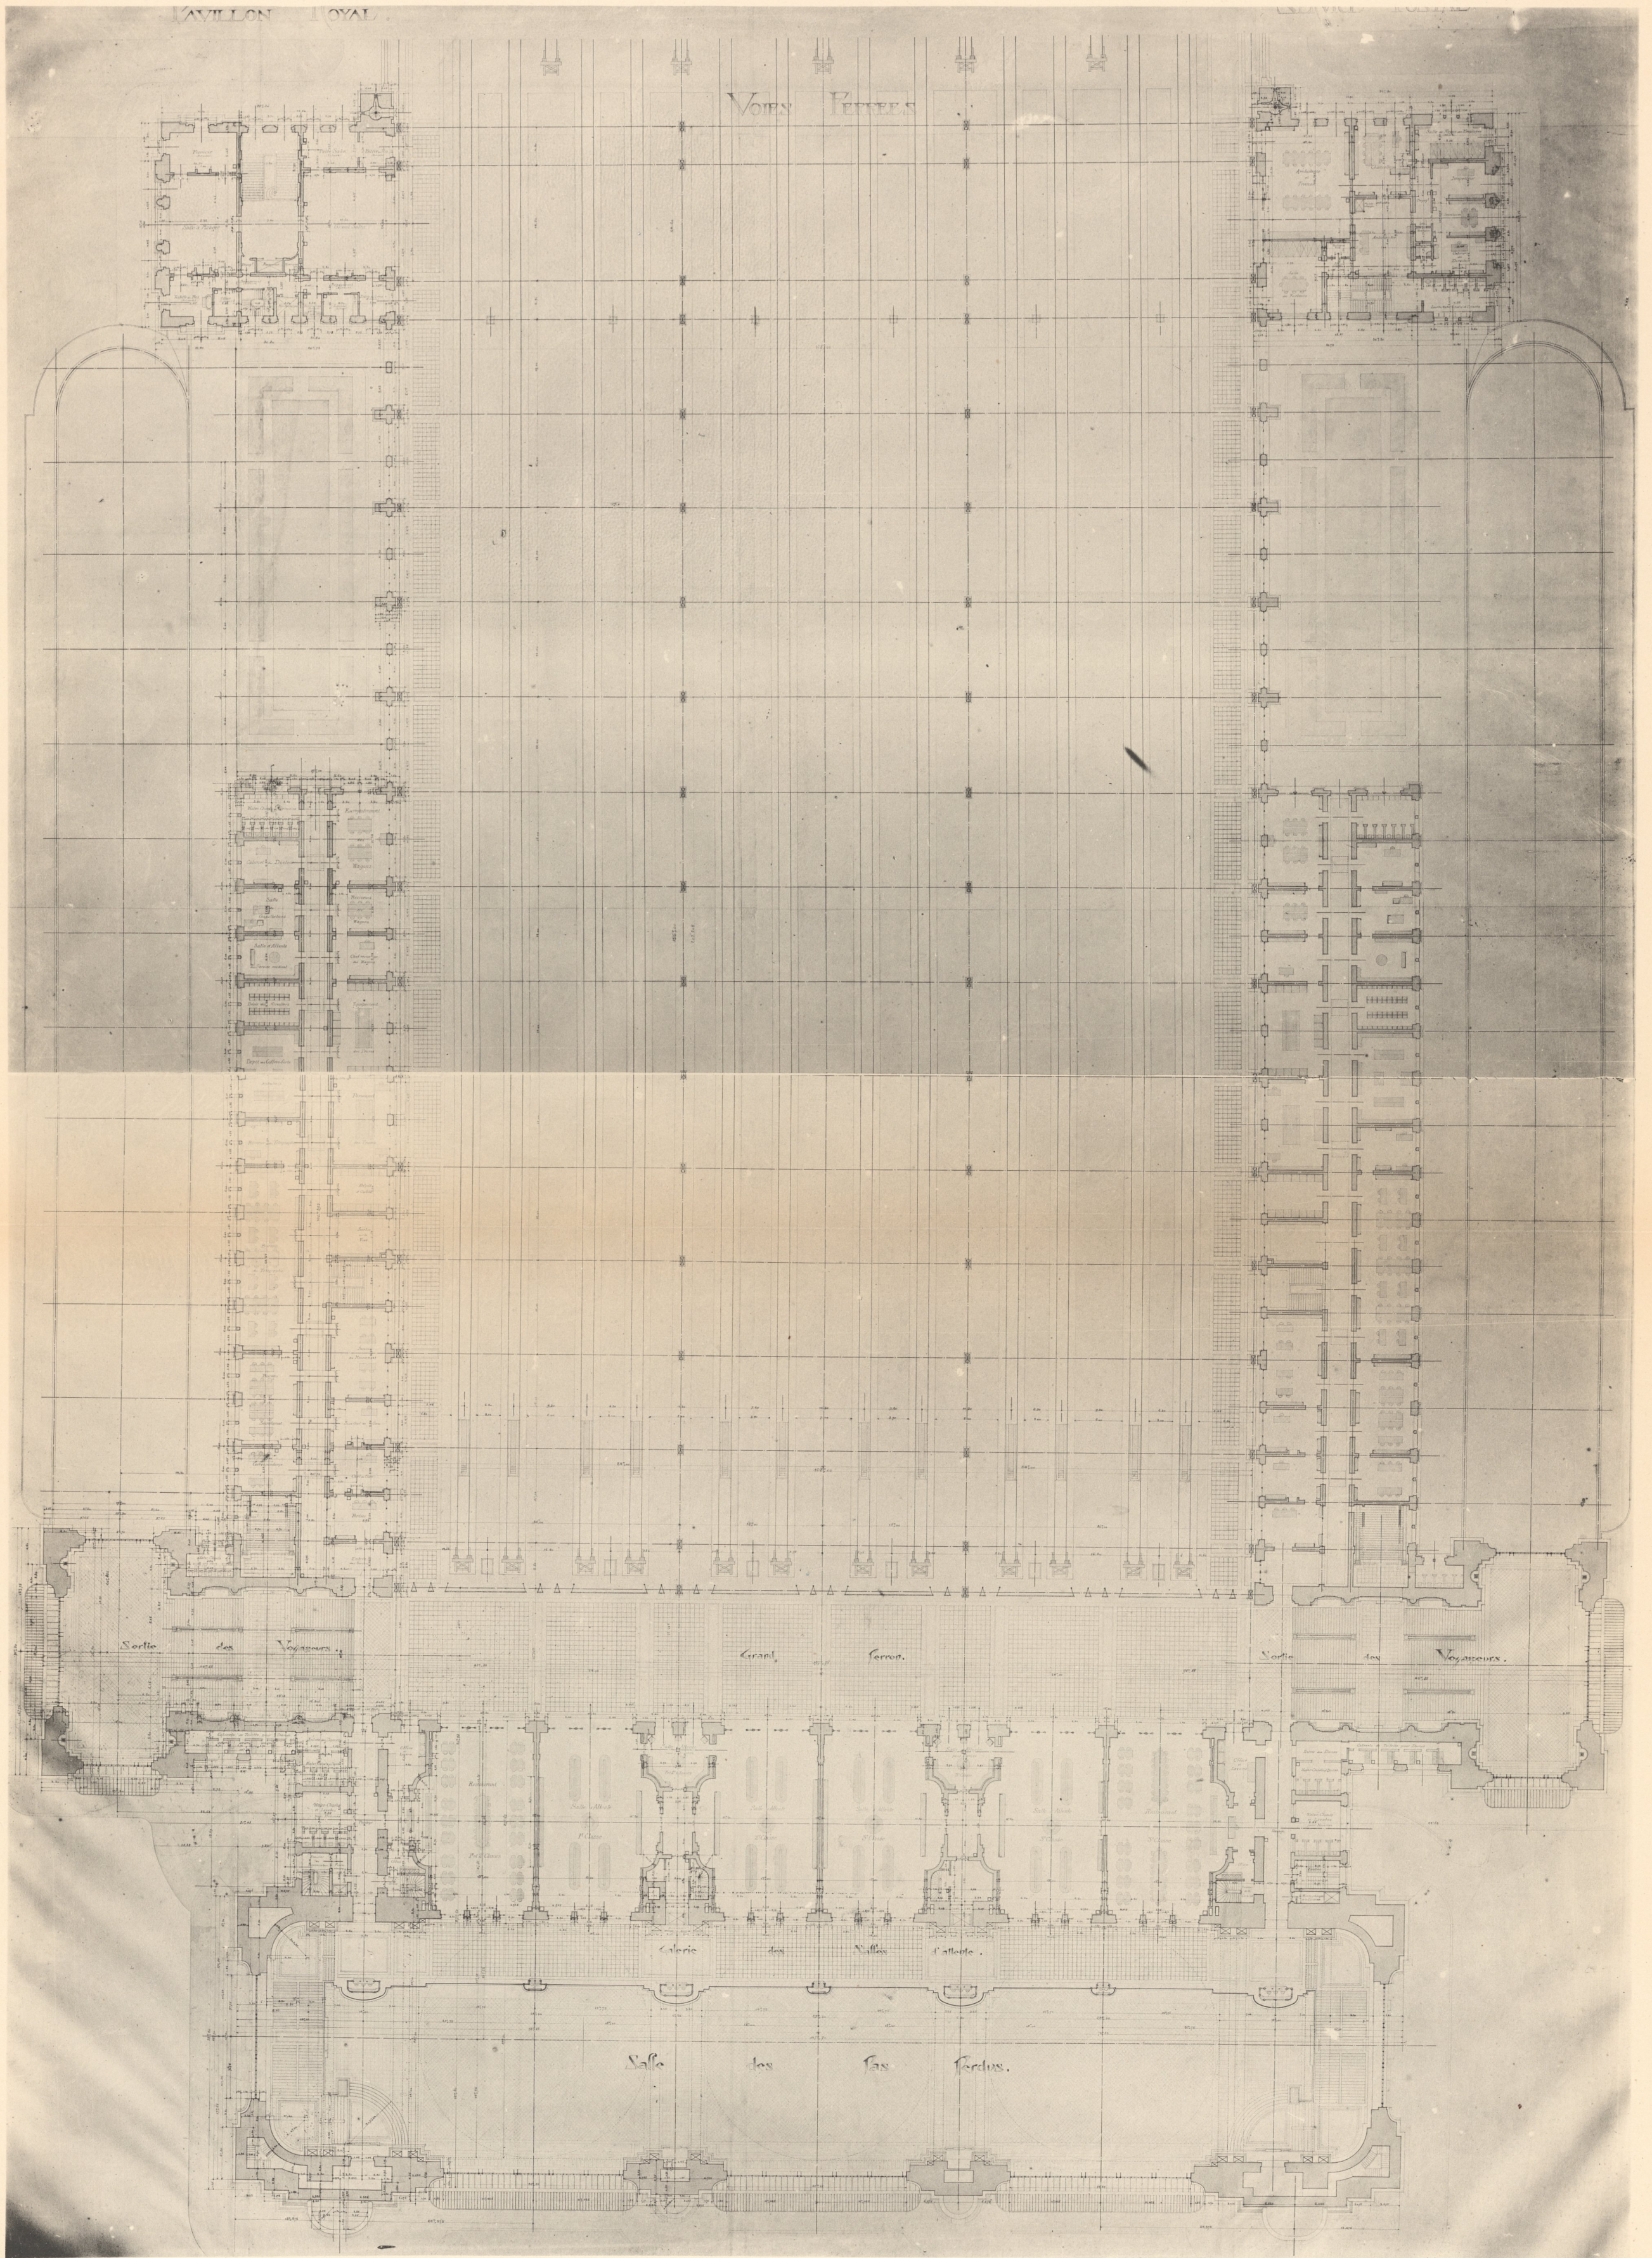

Architecte ED. LAURENT, Collaborateur (E. & L.)

AR. GUERINNET, Editeur, Faubourg Saint-Martin, 140, Paris.

PLAN DU PREMIER ÉTAGE
A.-A. MARCEL & L.-P. BLANC. - Gare centrale de Bucharest.

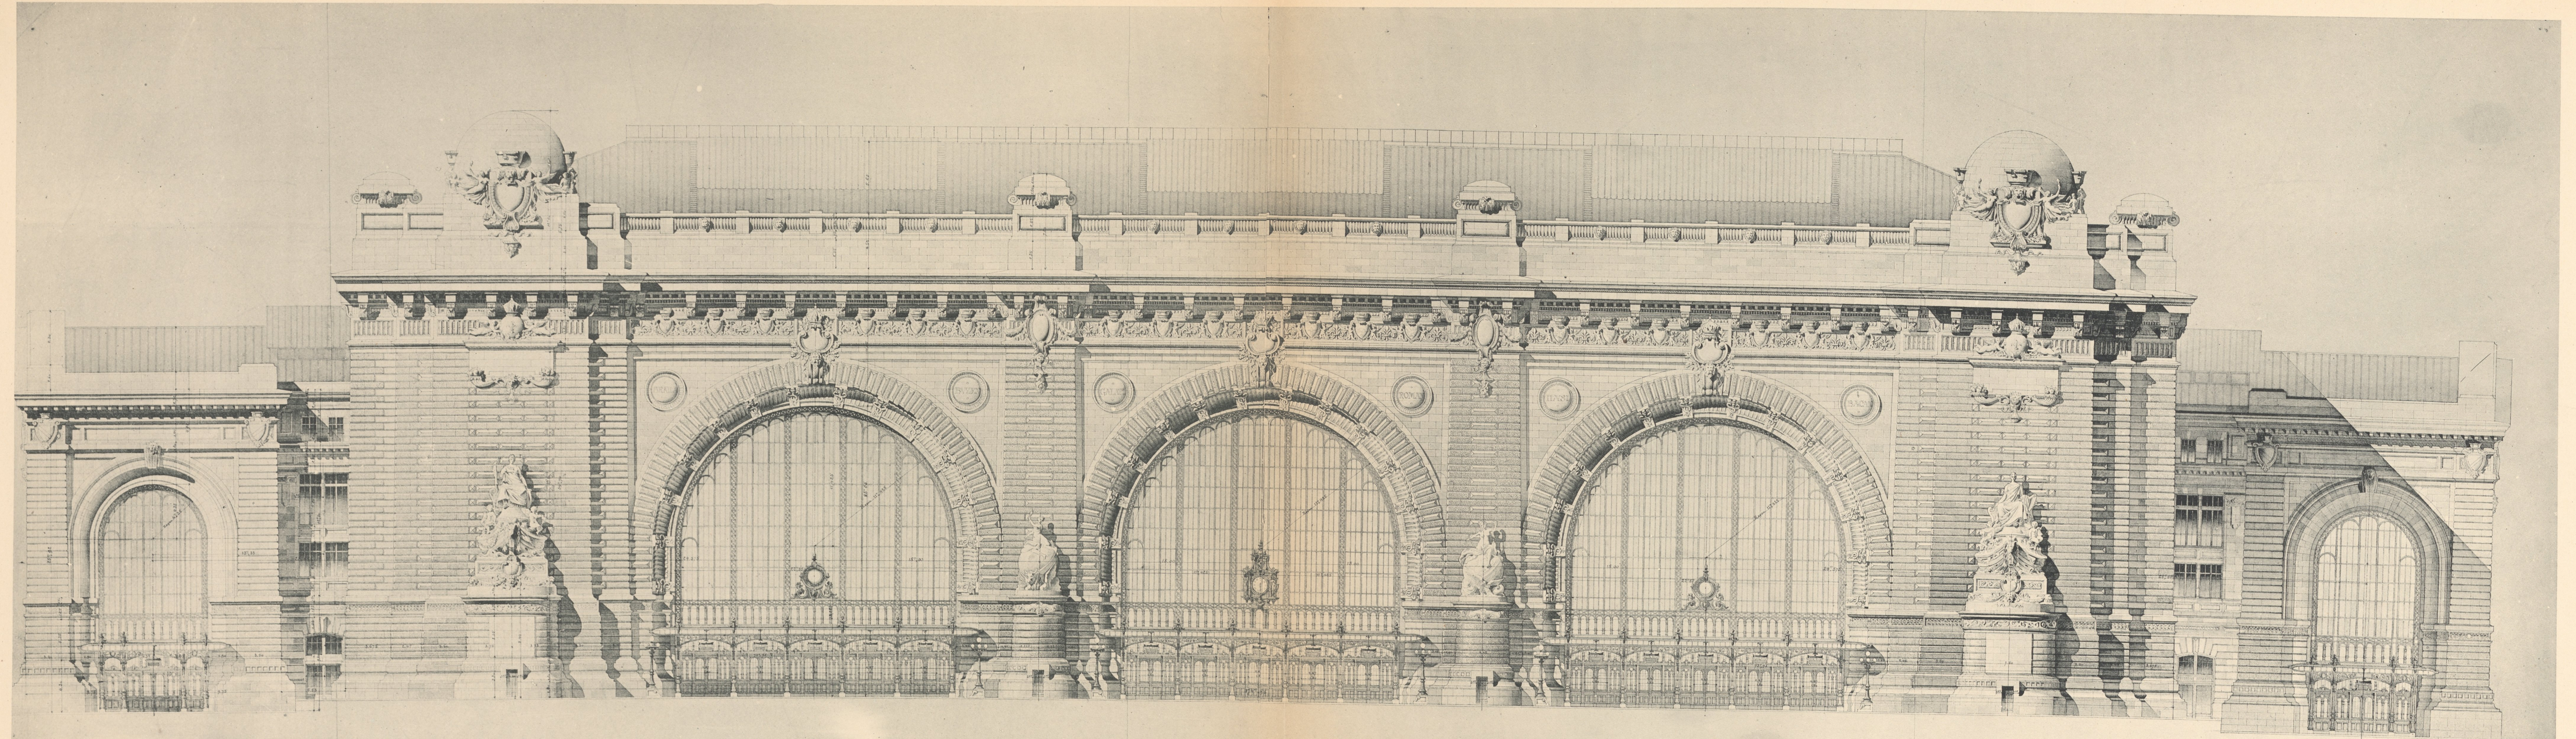


FAÇADE PRINCIPALE

FAÇADE PRINCIPALE

A.-A. MARCEL & L.-P. BLANC. - Gare centrale de Bucharest.

AR. GUÉRINET, Éditeur, Fausbourg Saint-Martin, 140, Paris.

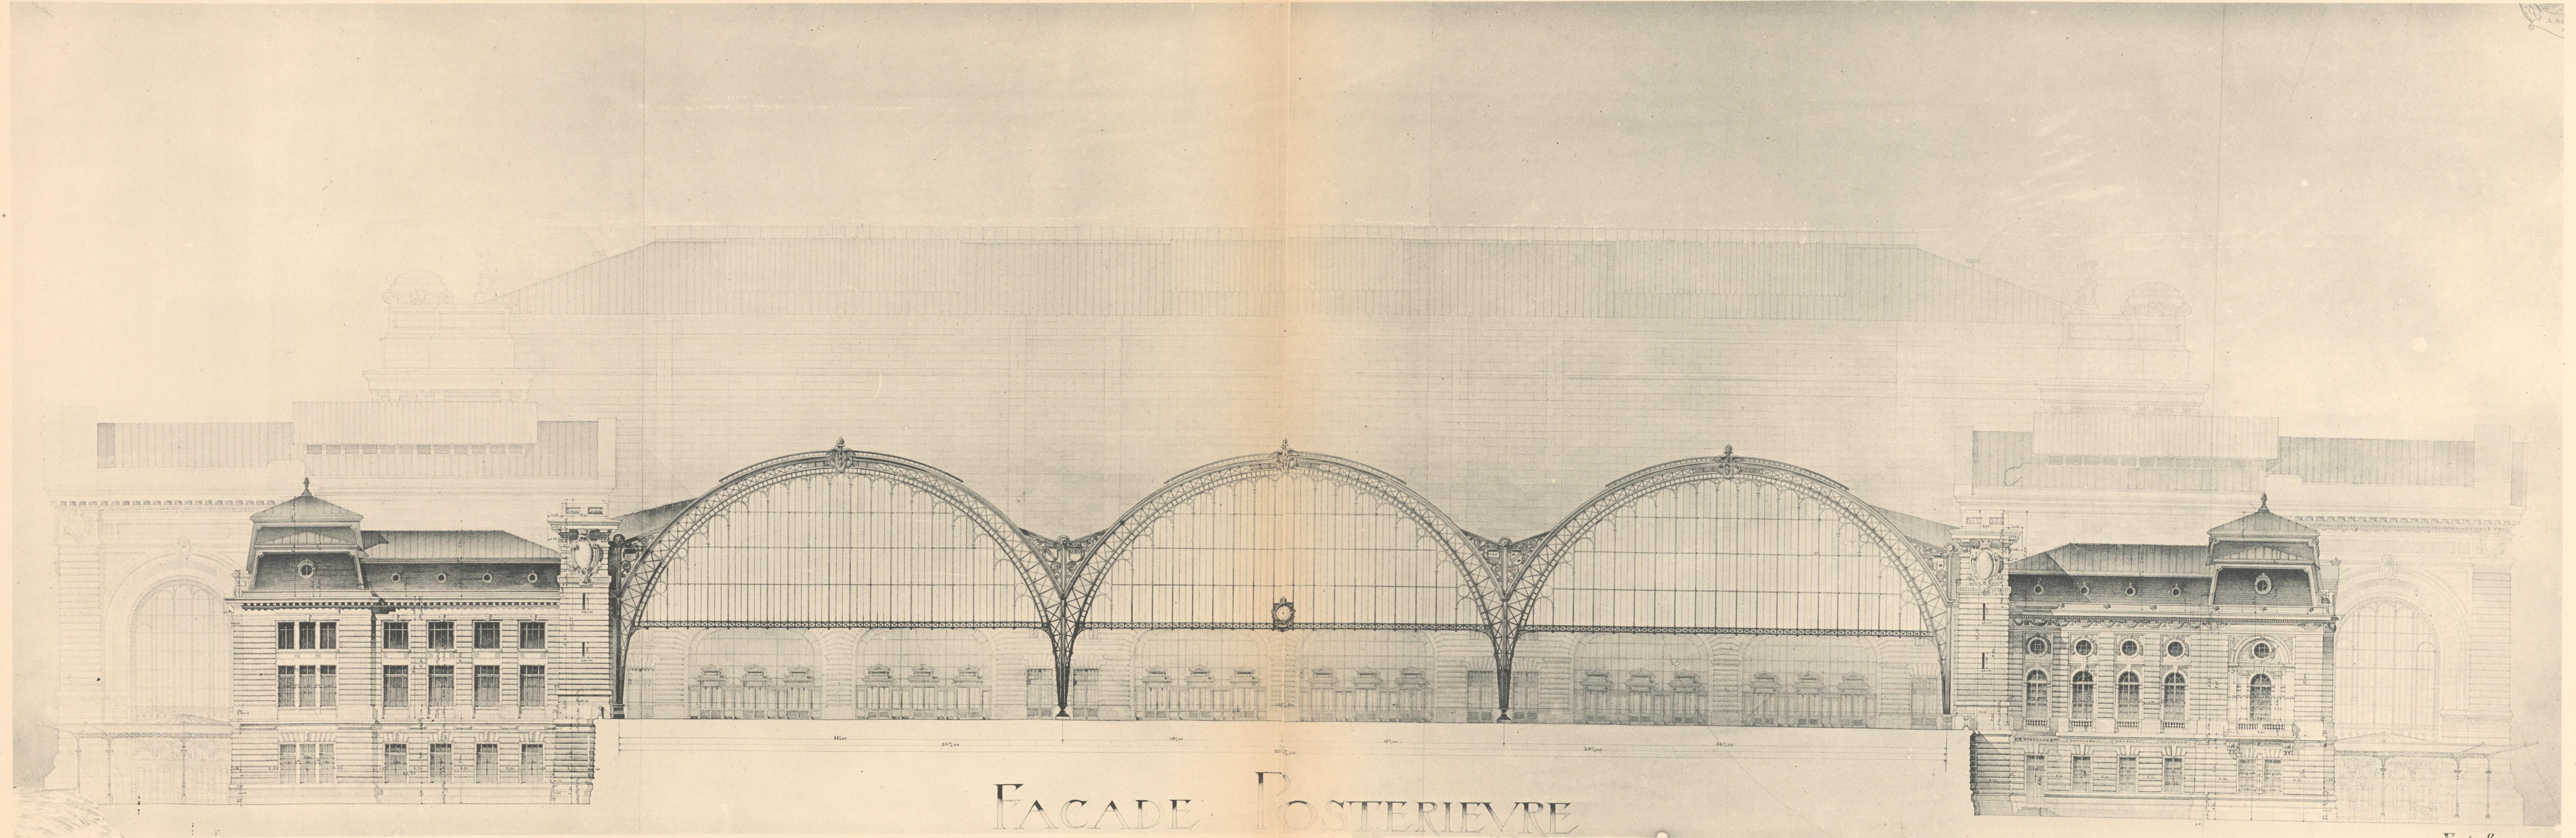


FAÇADE POSTÉRIEURE


FAÇADE POSTÉRIEURE

A.-A. MARCEL & L.-P. BLANC. - Gare centrale de Bucharest.

AR. GUERINET, Éditeur, Faubourg Saint-Martin, 140, Paris.

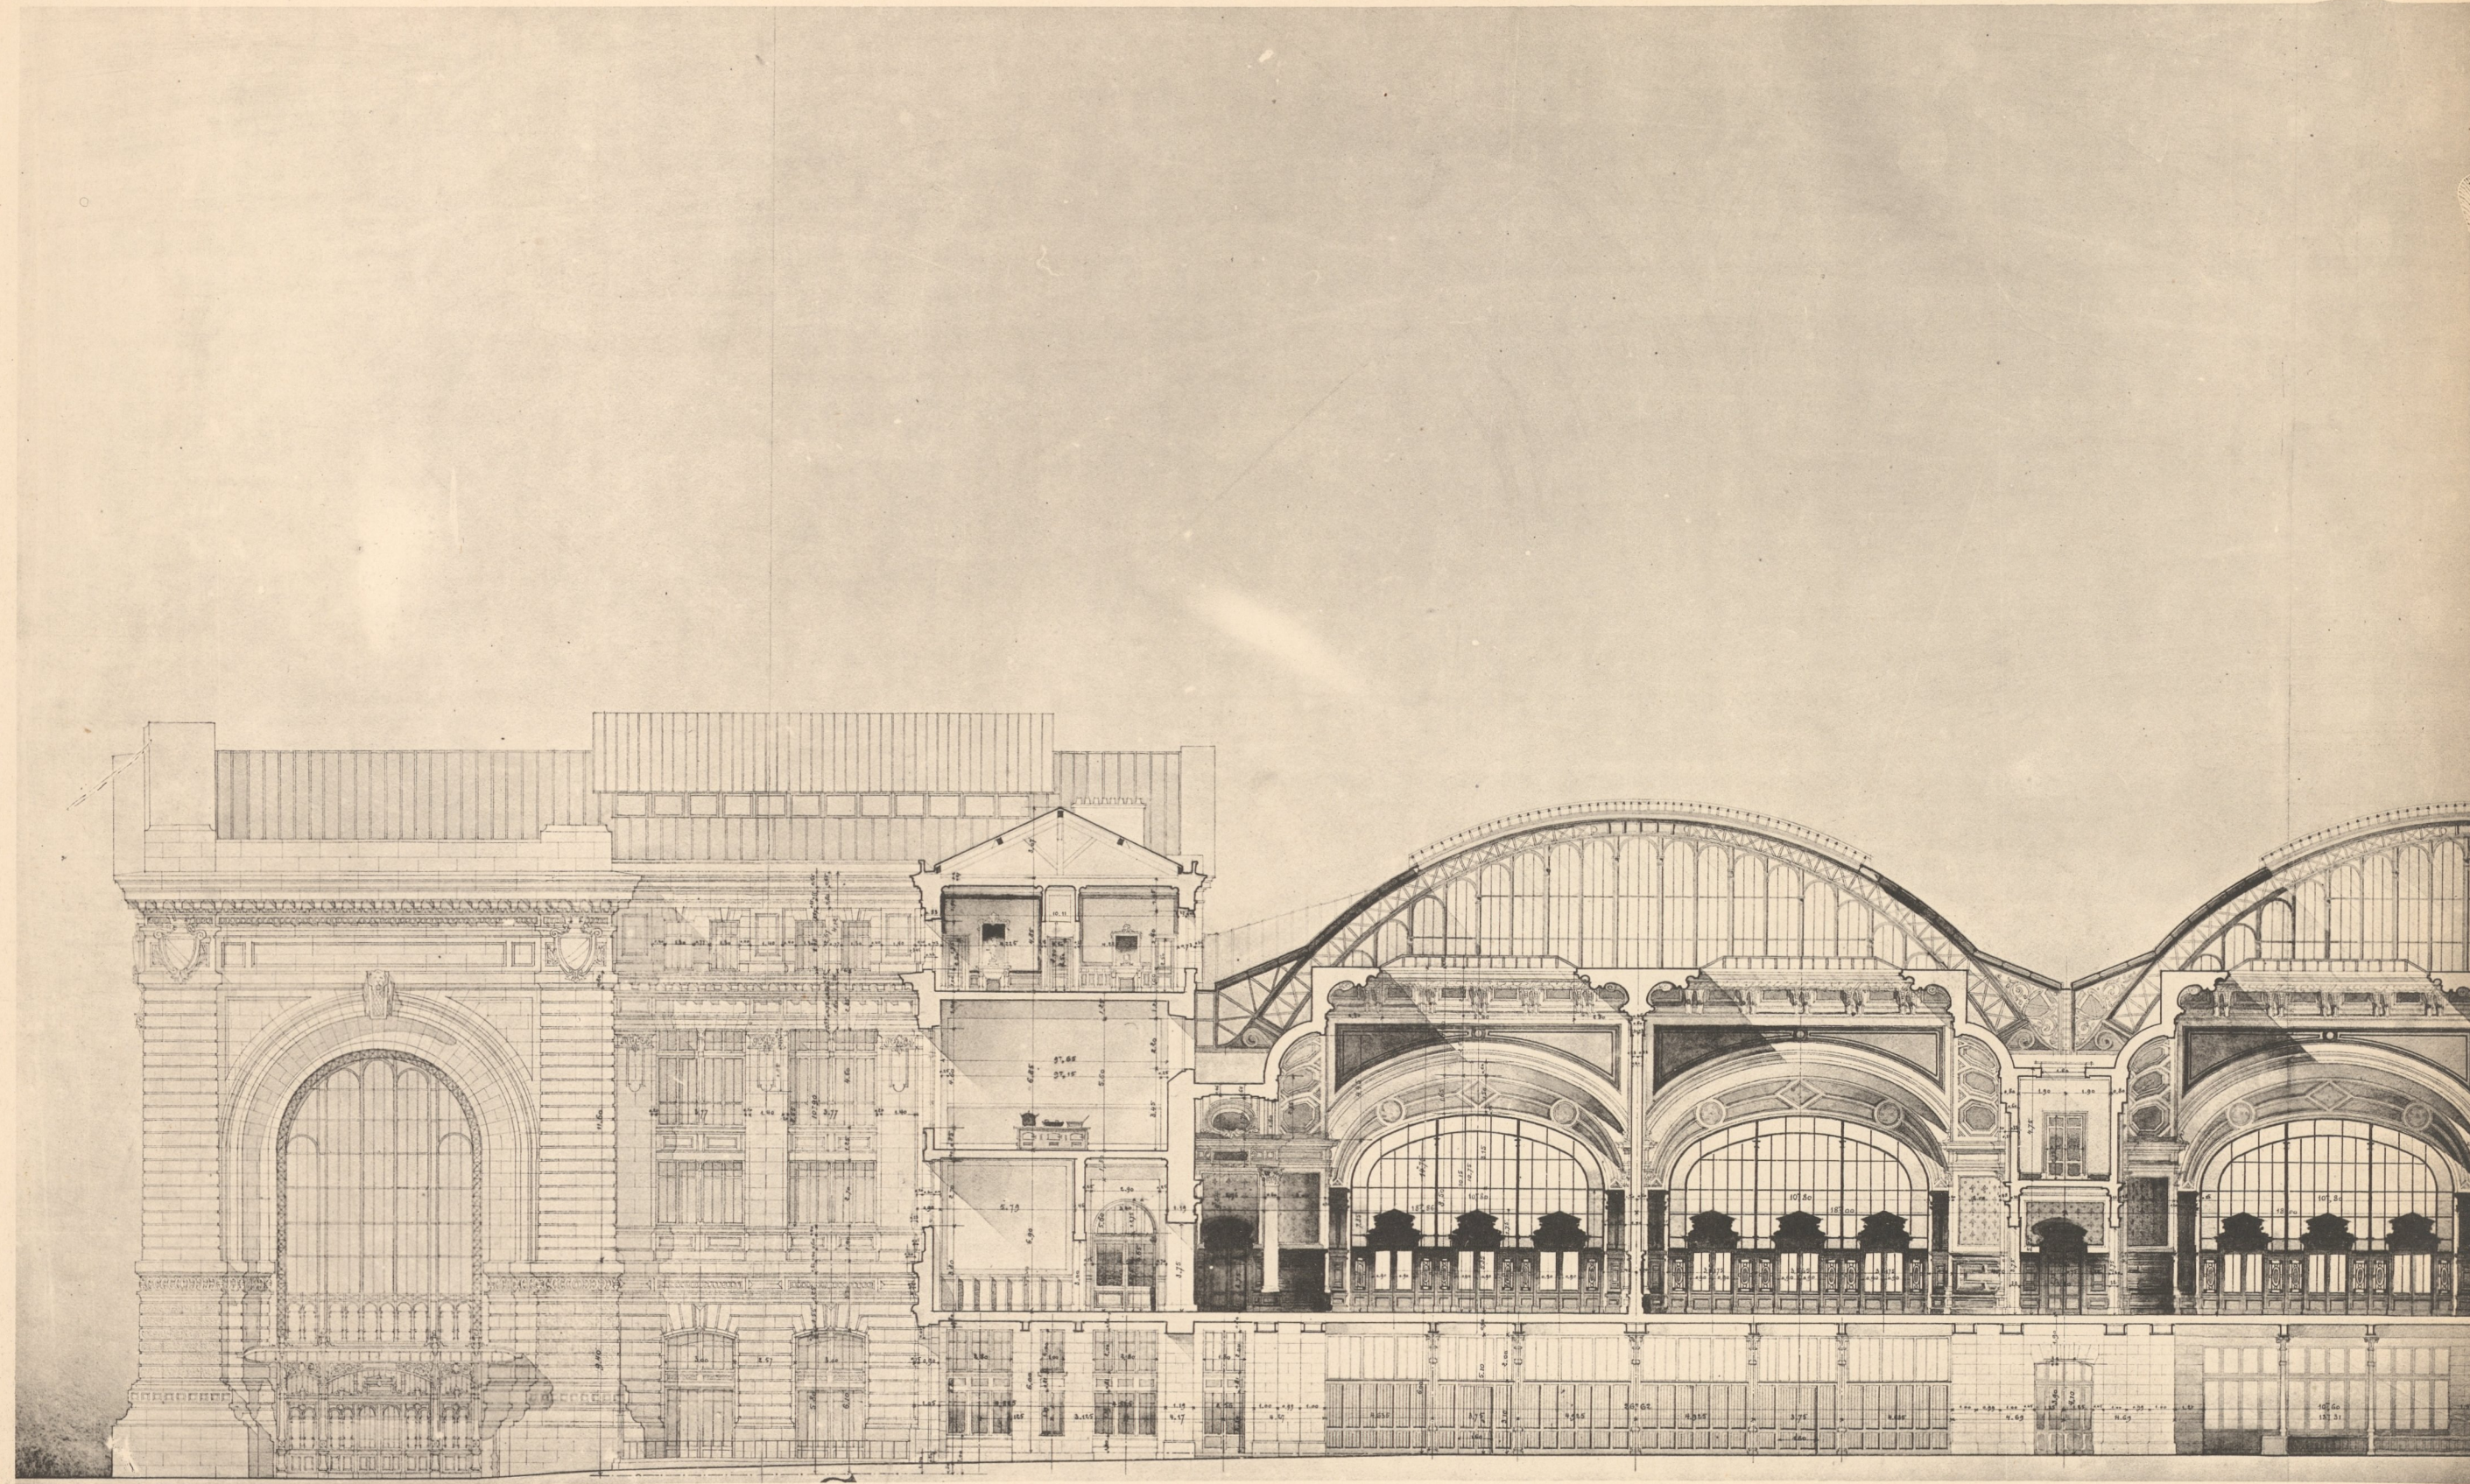

SALLES D'ATTENTE,

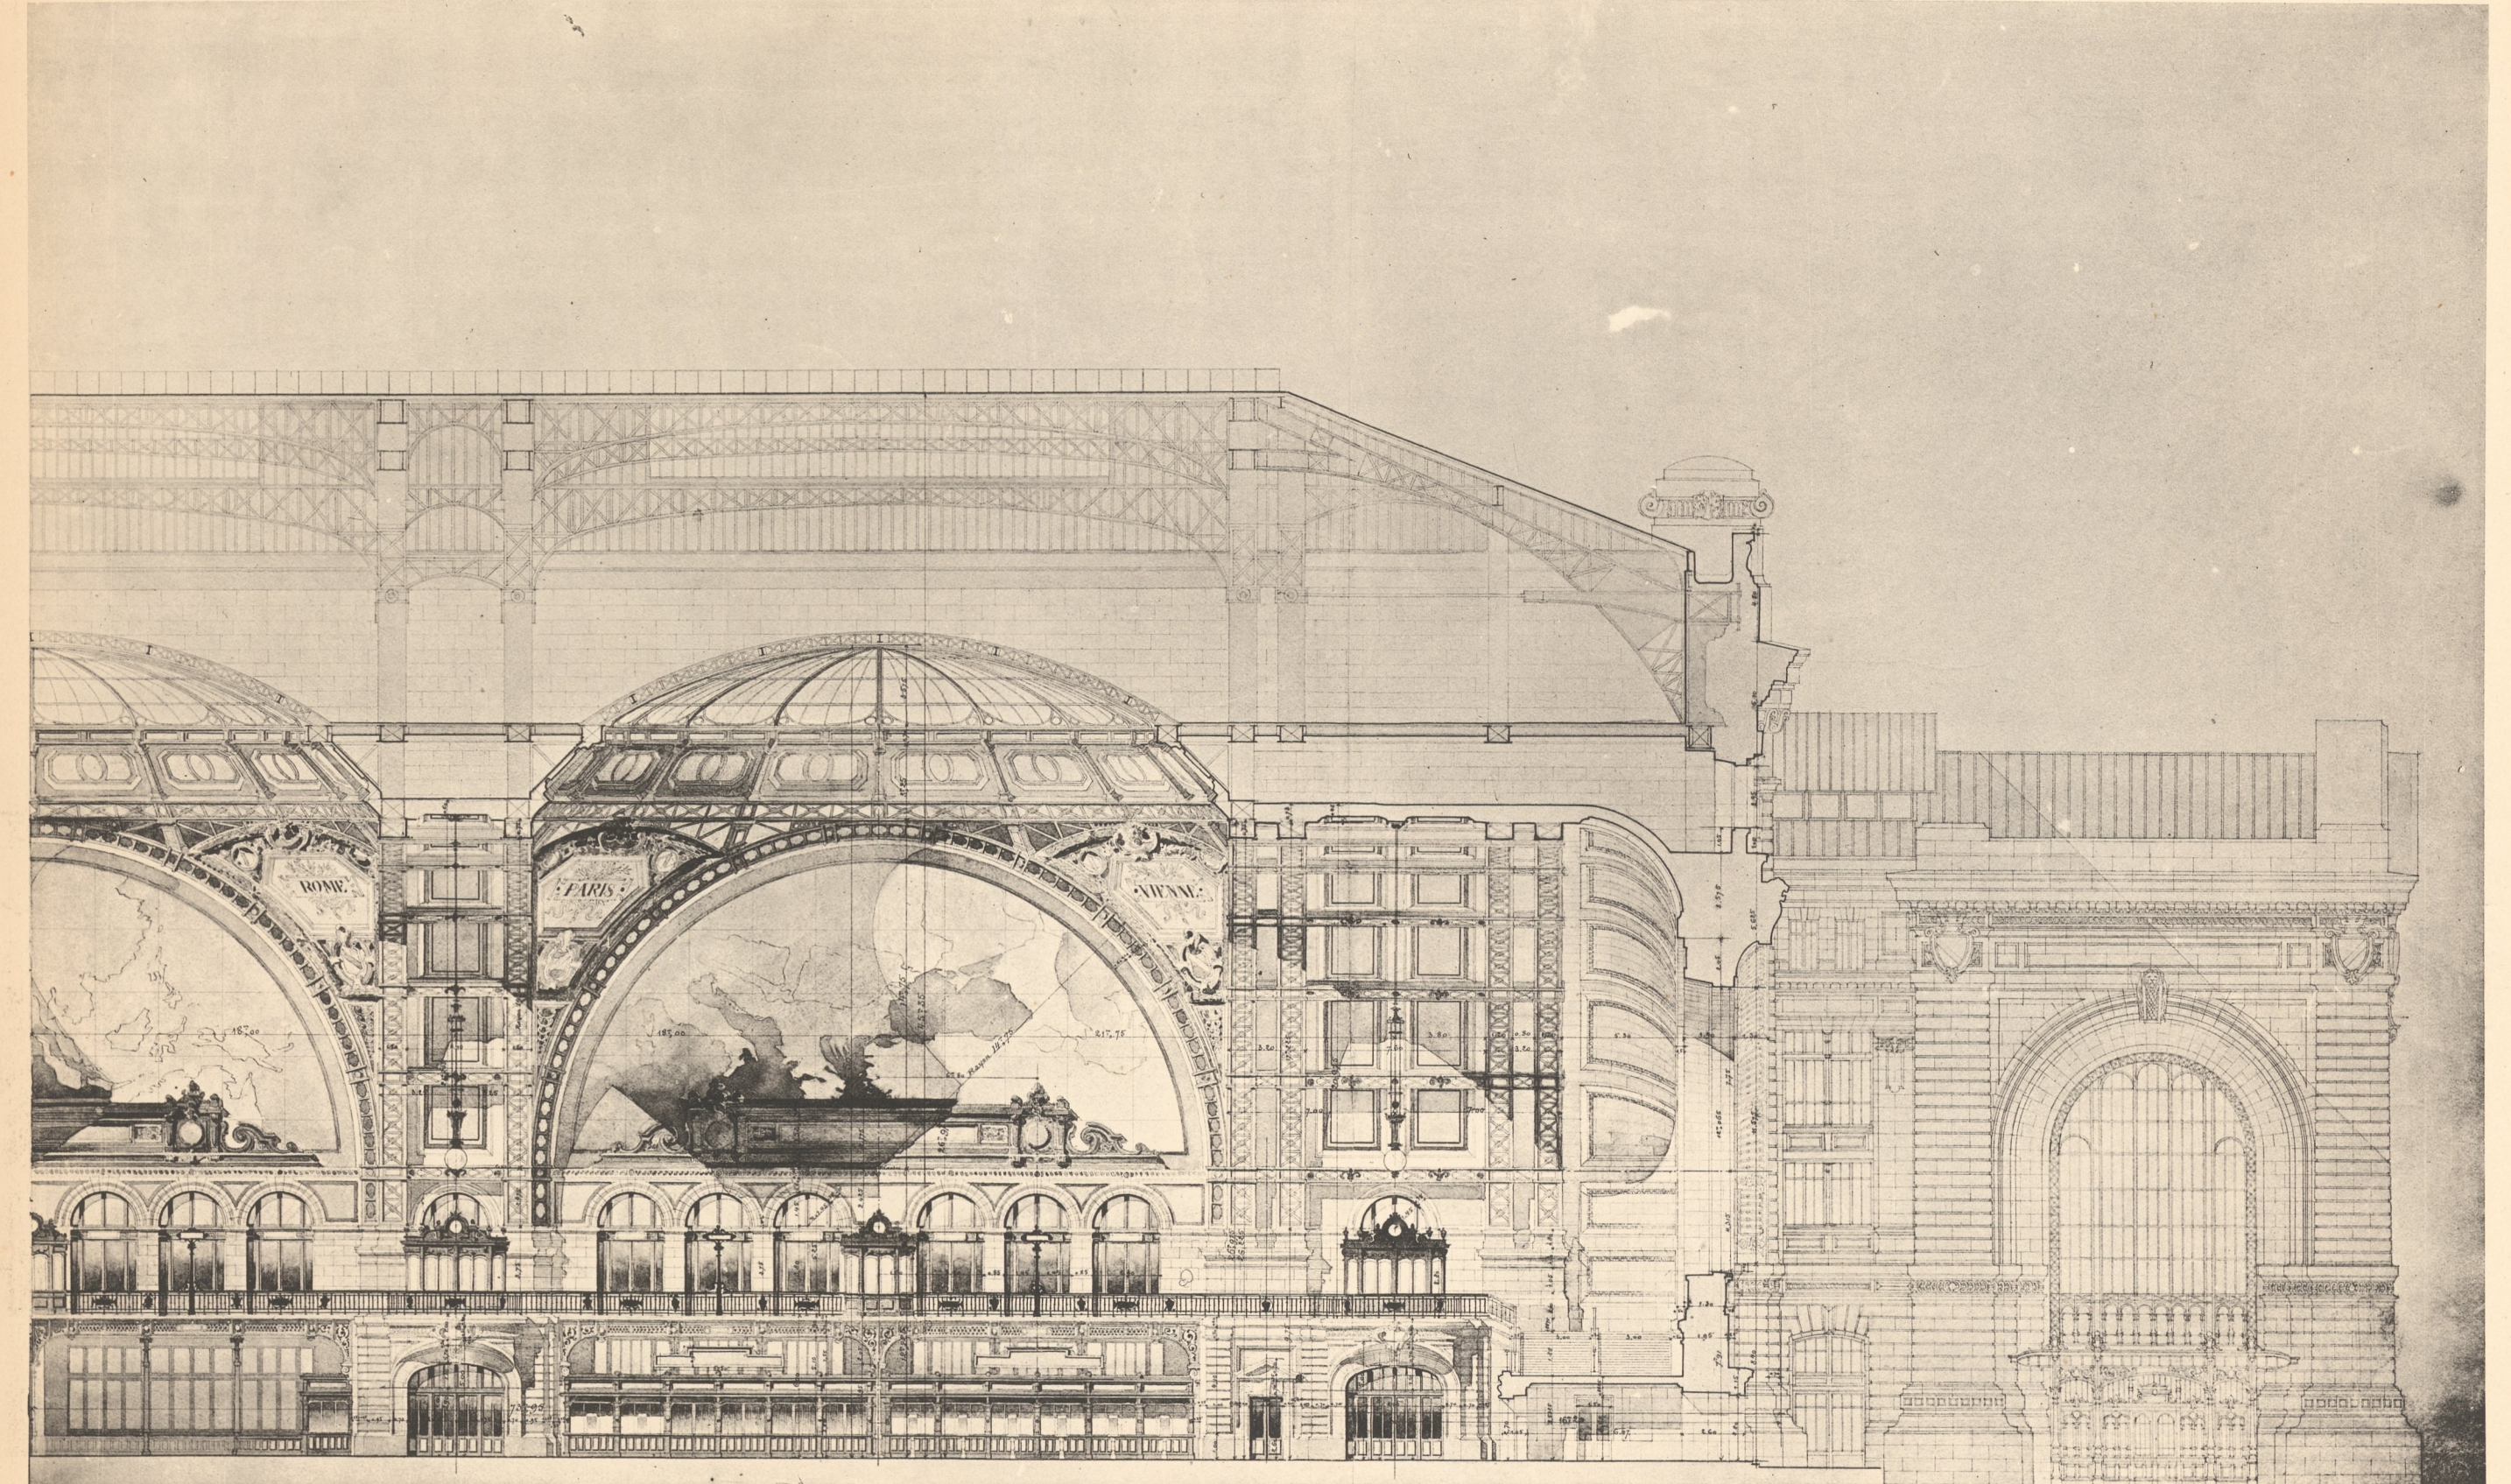

SALLE DES PAS-PERDUS

COUPE TRANSVERSALE

A.-A. MARCEL & L.-P. BLANC. - Gare centrale de Bucharest.

AR. GUERINET, Editeur, Faubourg Saint-Martin, 140, Paris.





Héliotypie ED. LAUSSEDAU, Châteaudun (E.-4.-L.)

PERSPECTIVE DE LA SALLE DES PAS-PERDUS



AR. GUERINET, Editeur, Faubourg Saint-Martin, 140, Paris.

A.-A. MARCEL & L.-P. BLANC. - Gare centrale de Bucharest.

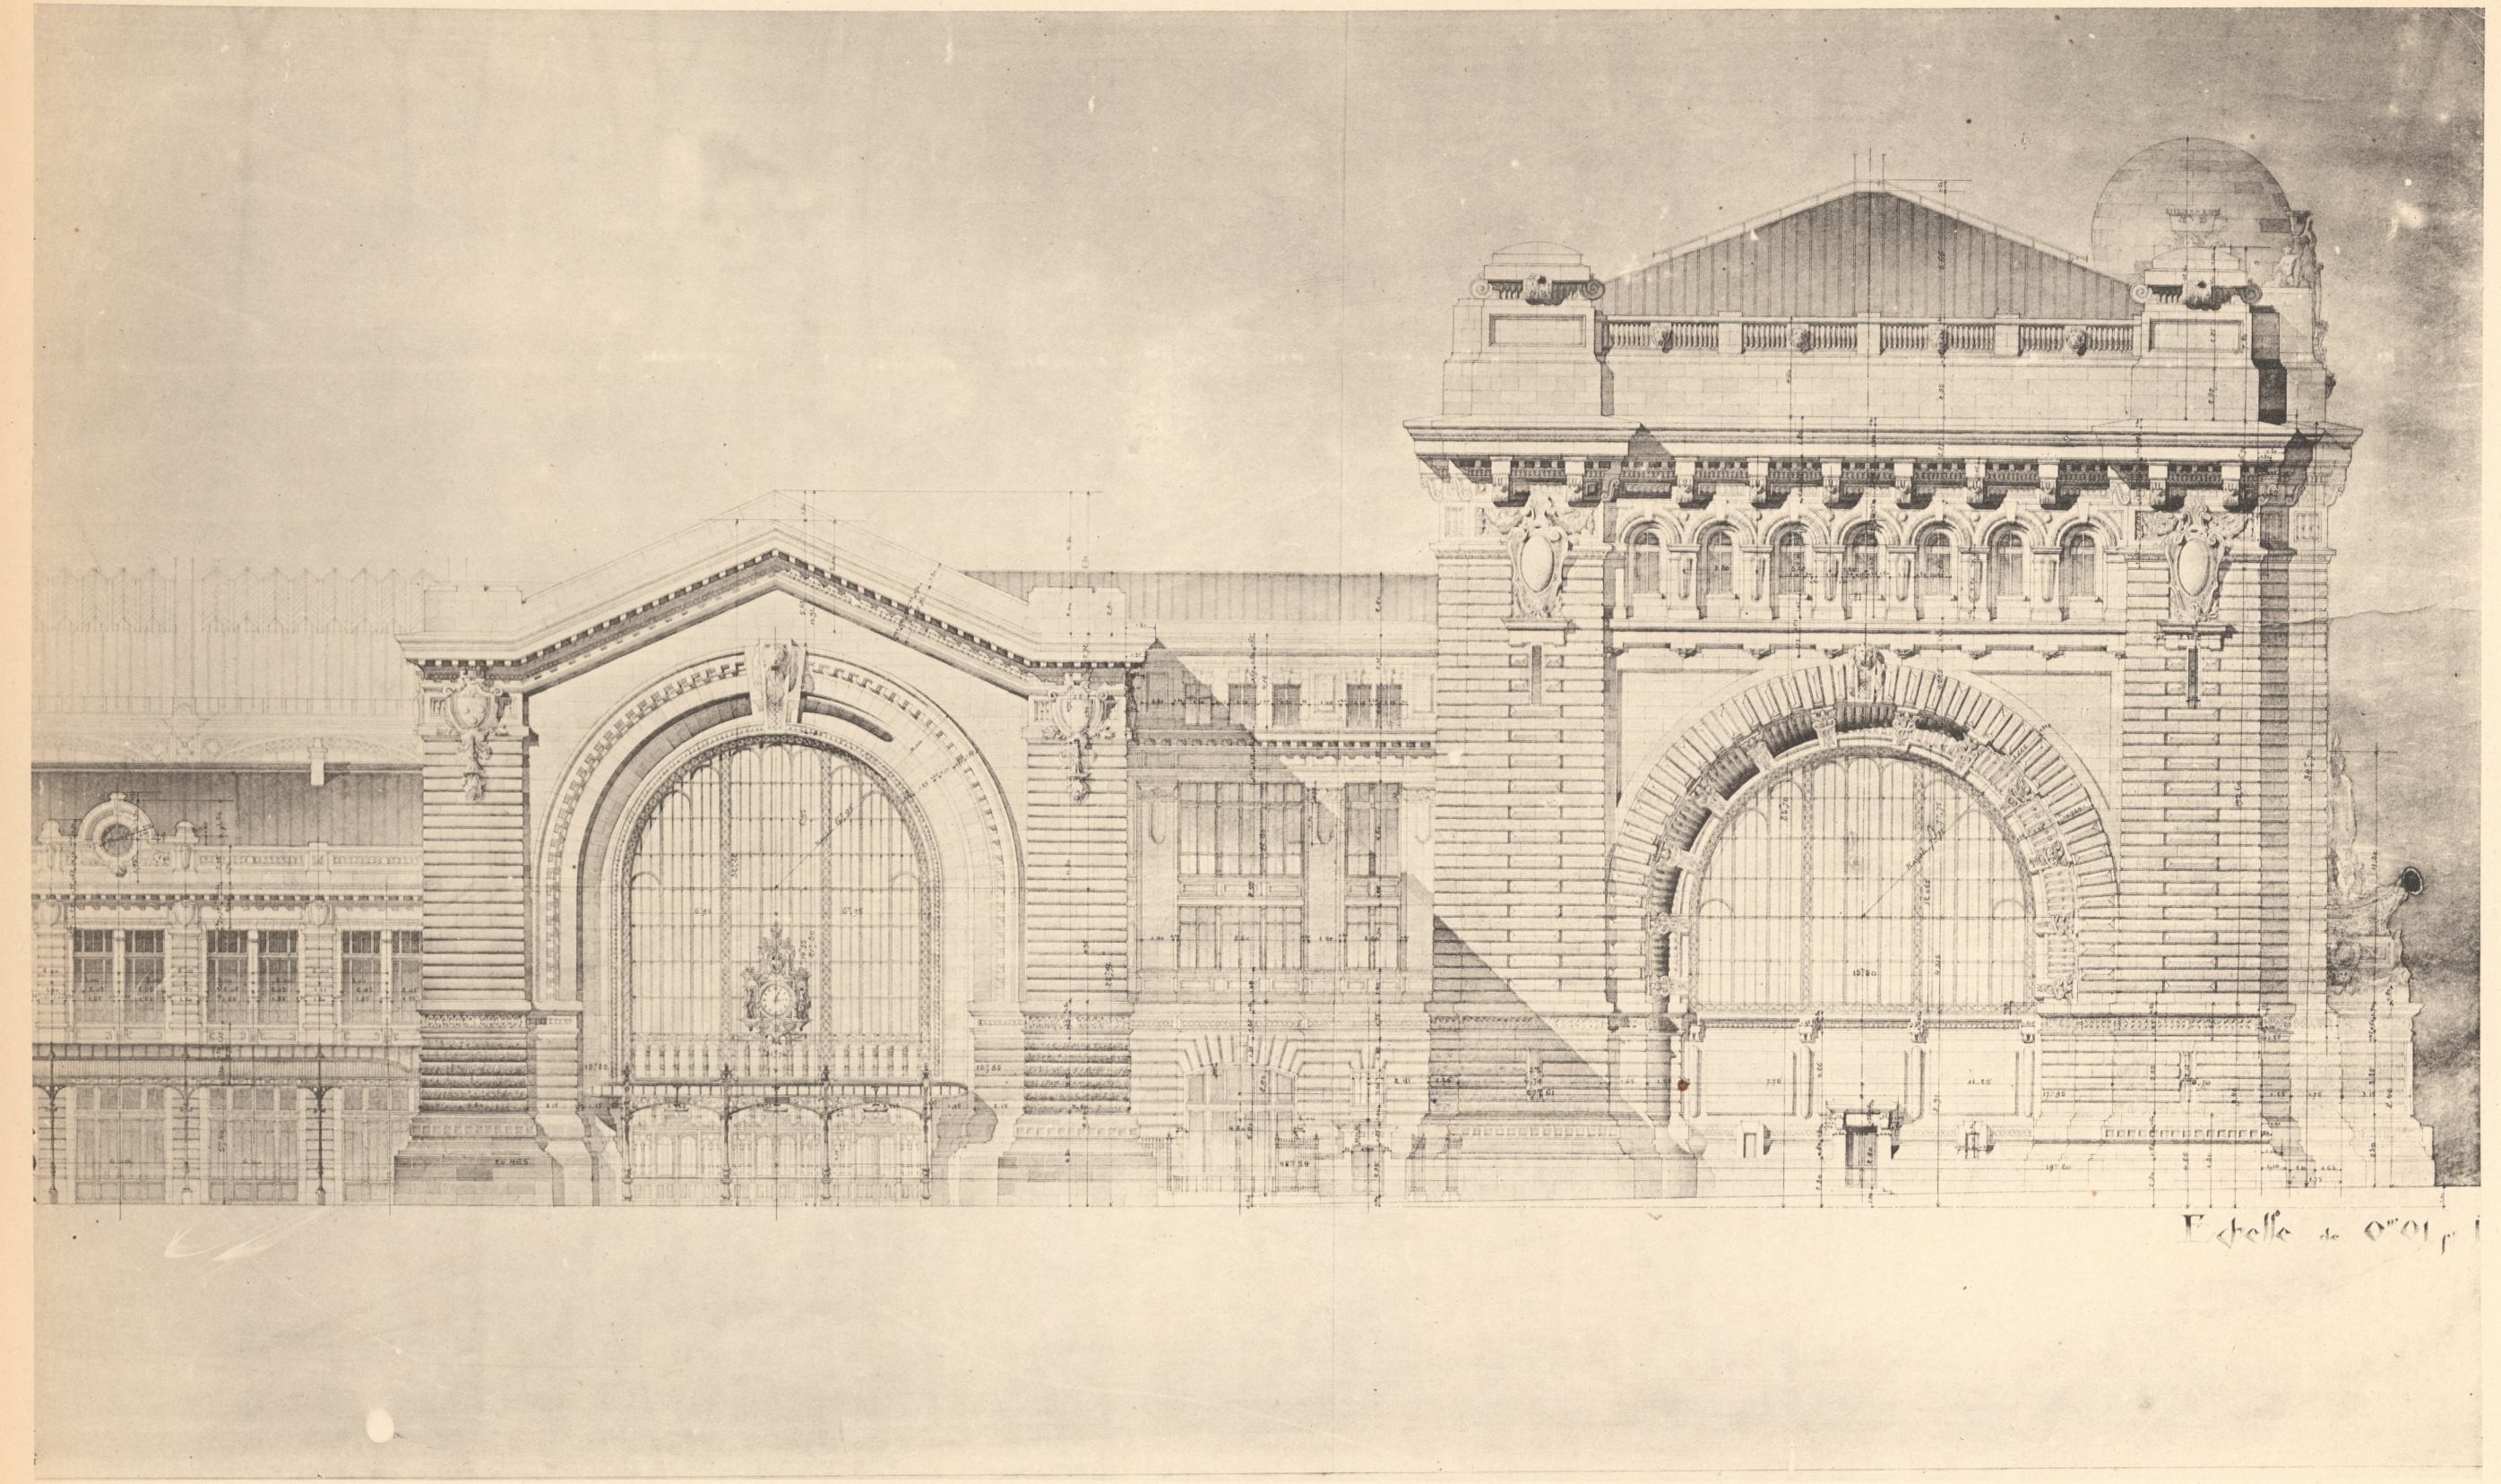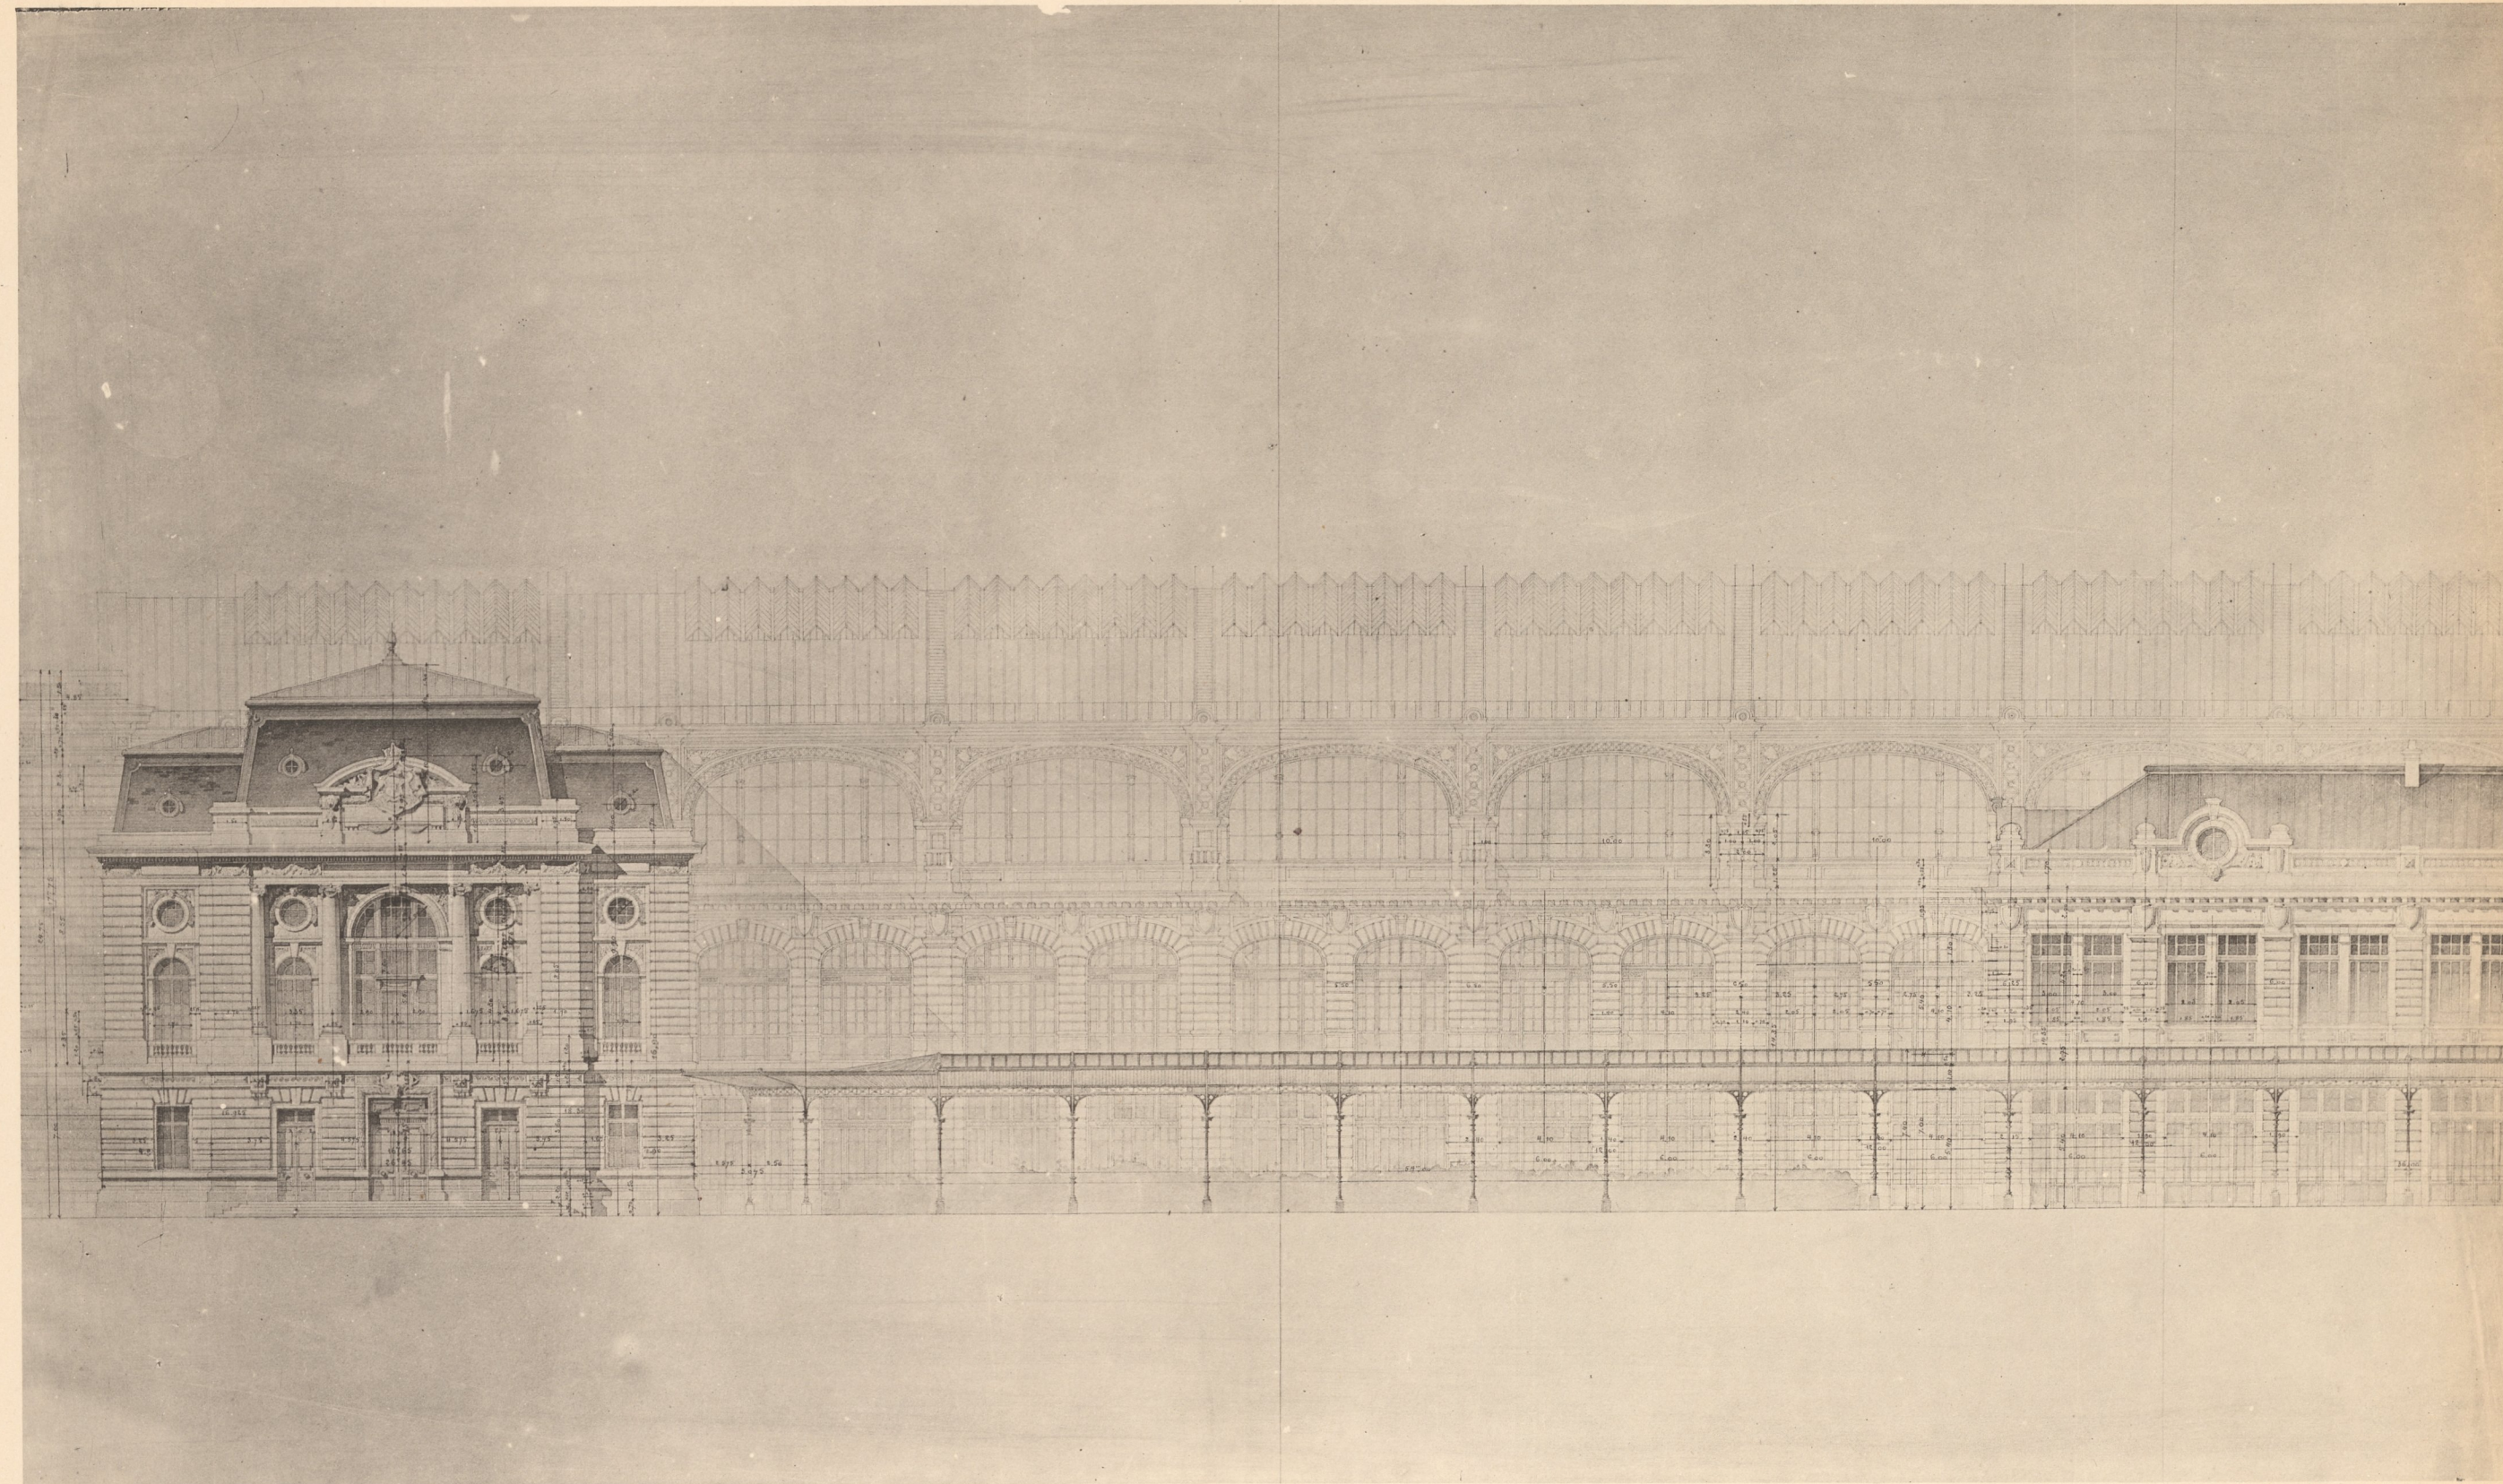

FAÇADE LATÉRALE
A.-A. MARCEL & L.-P. BLANC. - Gare centrale de Bucharest.


AR. GUÉRINET, Éditeur, Faubourg Saint-Martin, 140, Paris.

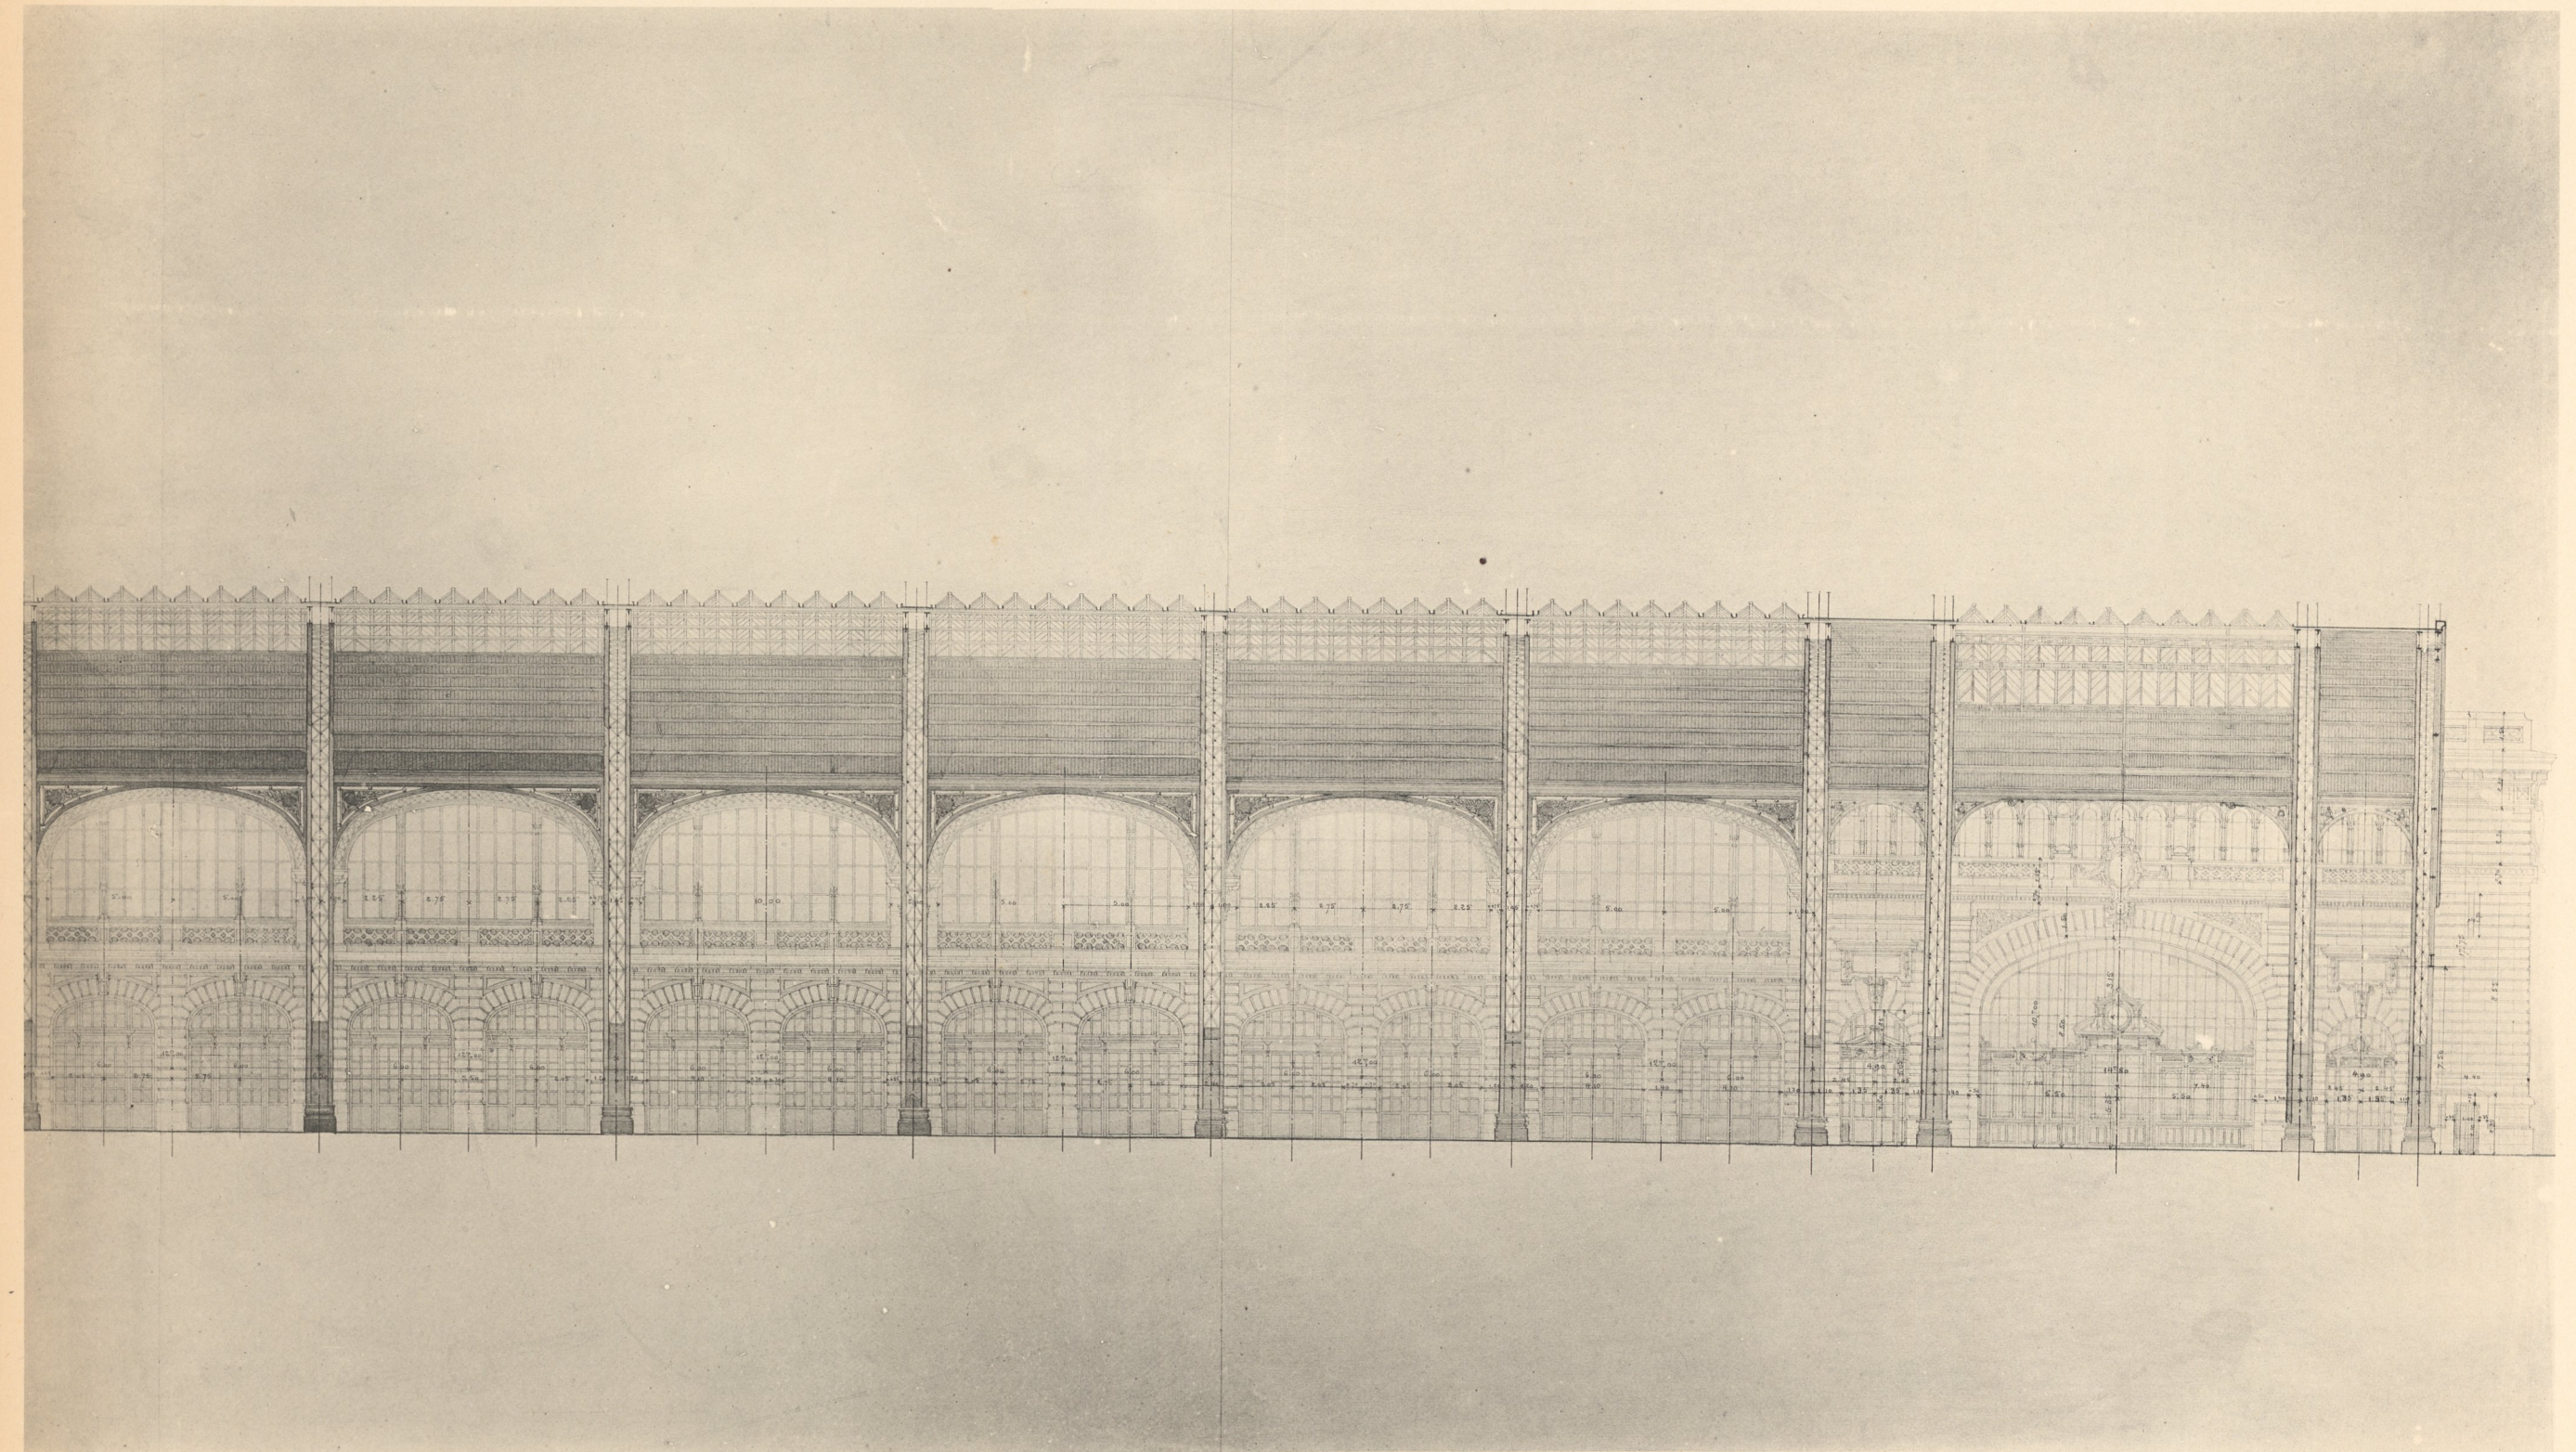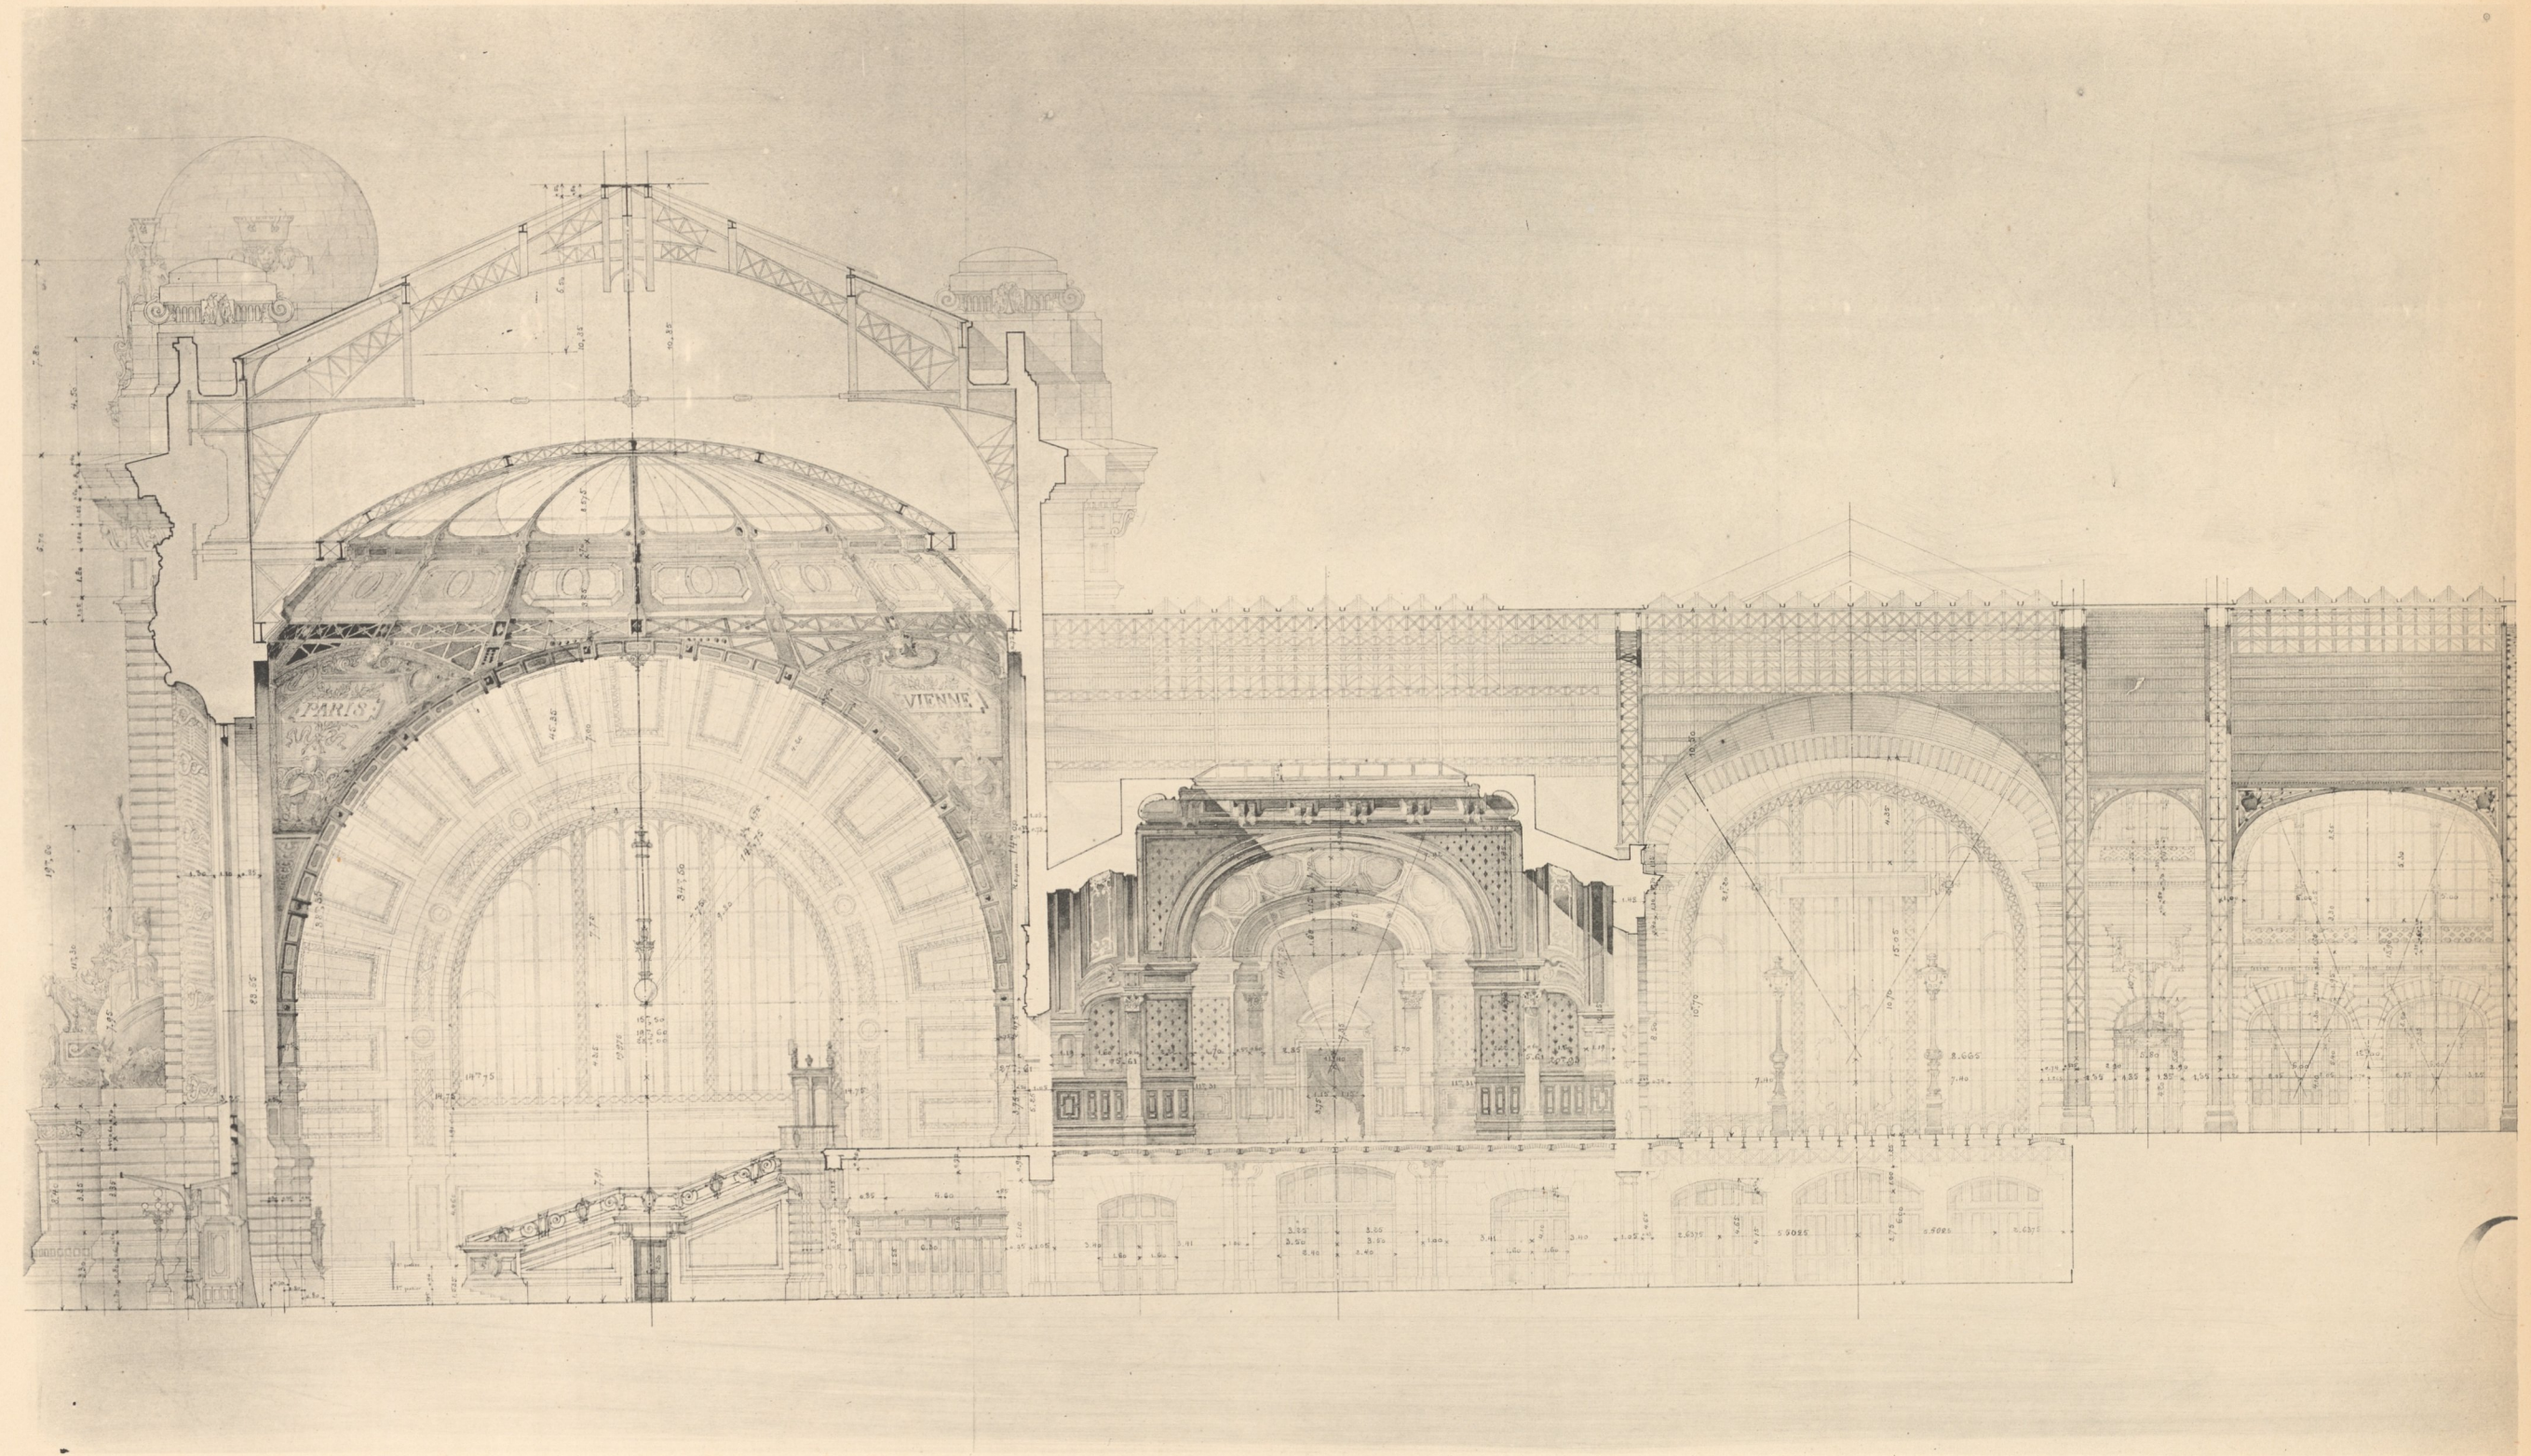


COUPE LONGITUDINALE

A-A. MARCEL & L.-P. BLANC. - Gare centrale de Bucharest.

AR. GUERINET, Editeur, Fausbourg Saint-Martin, 140, Paris.

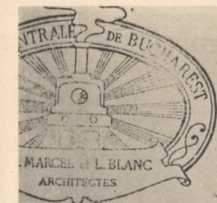

HOTEL D'ADMINISTRATION

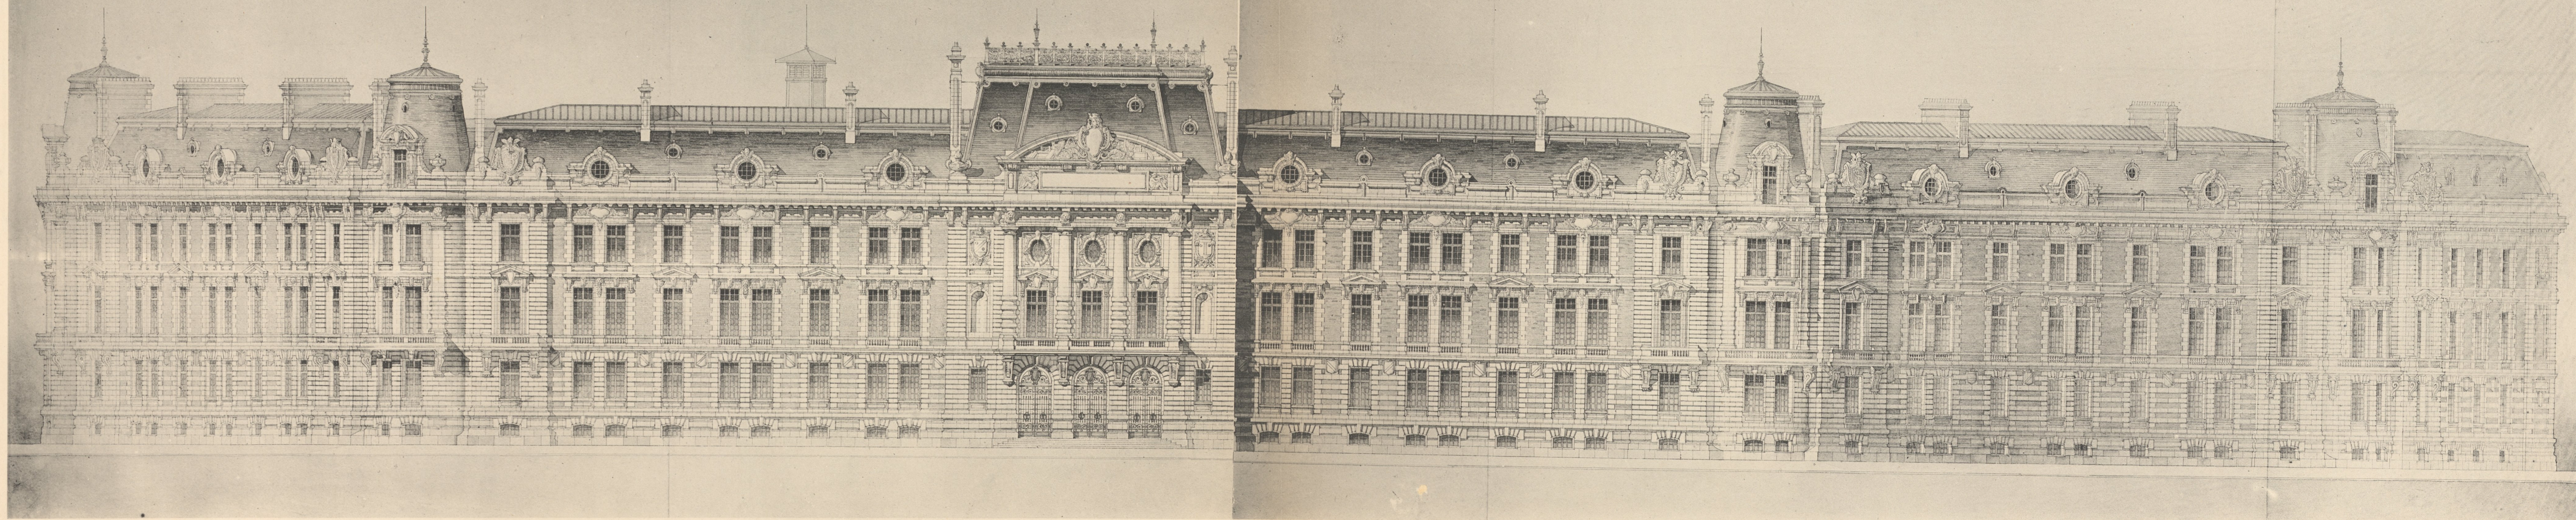



Héliogène ED. LAUBERAT, Châteaillon (E.-M.)

HOTEL D'ADMINISTRATION; FAÇADE PRINCIPALE
A.-A. MARCEL & L.-P. BLANC. - Gare centrale de Bucarest

AR. GUERINET, Editeur, Faubourg Saint-Martin, 140, Paris.

GARE CENTRALE DE BUCAREST

Pavillon Royal. Coupes

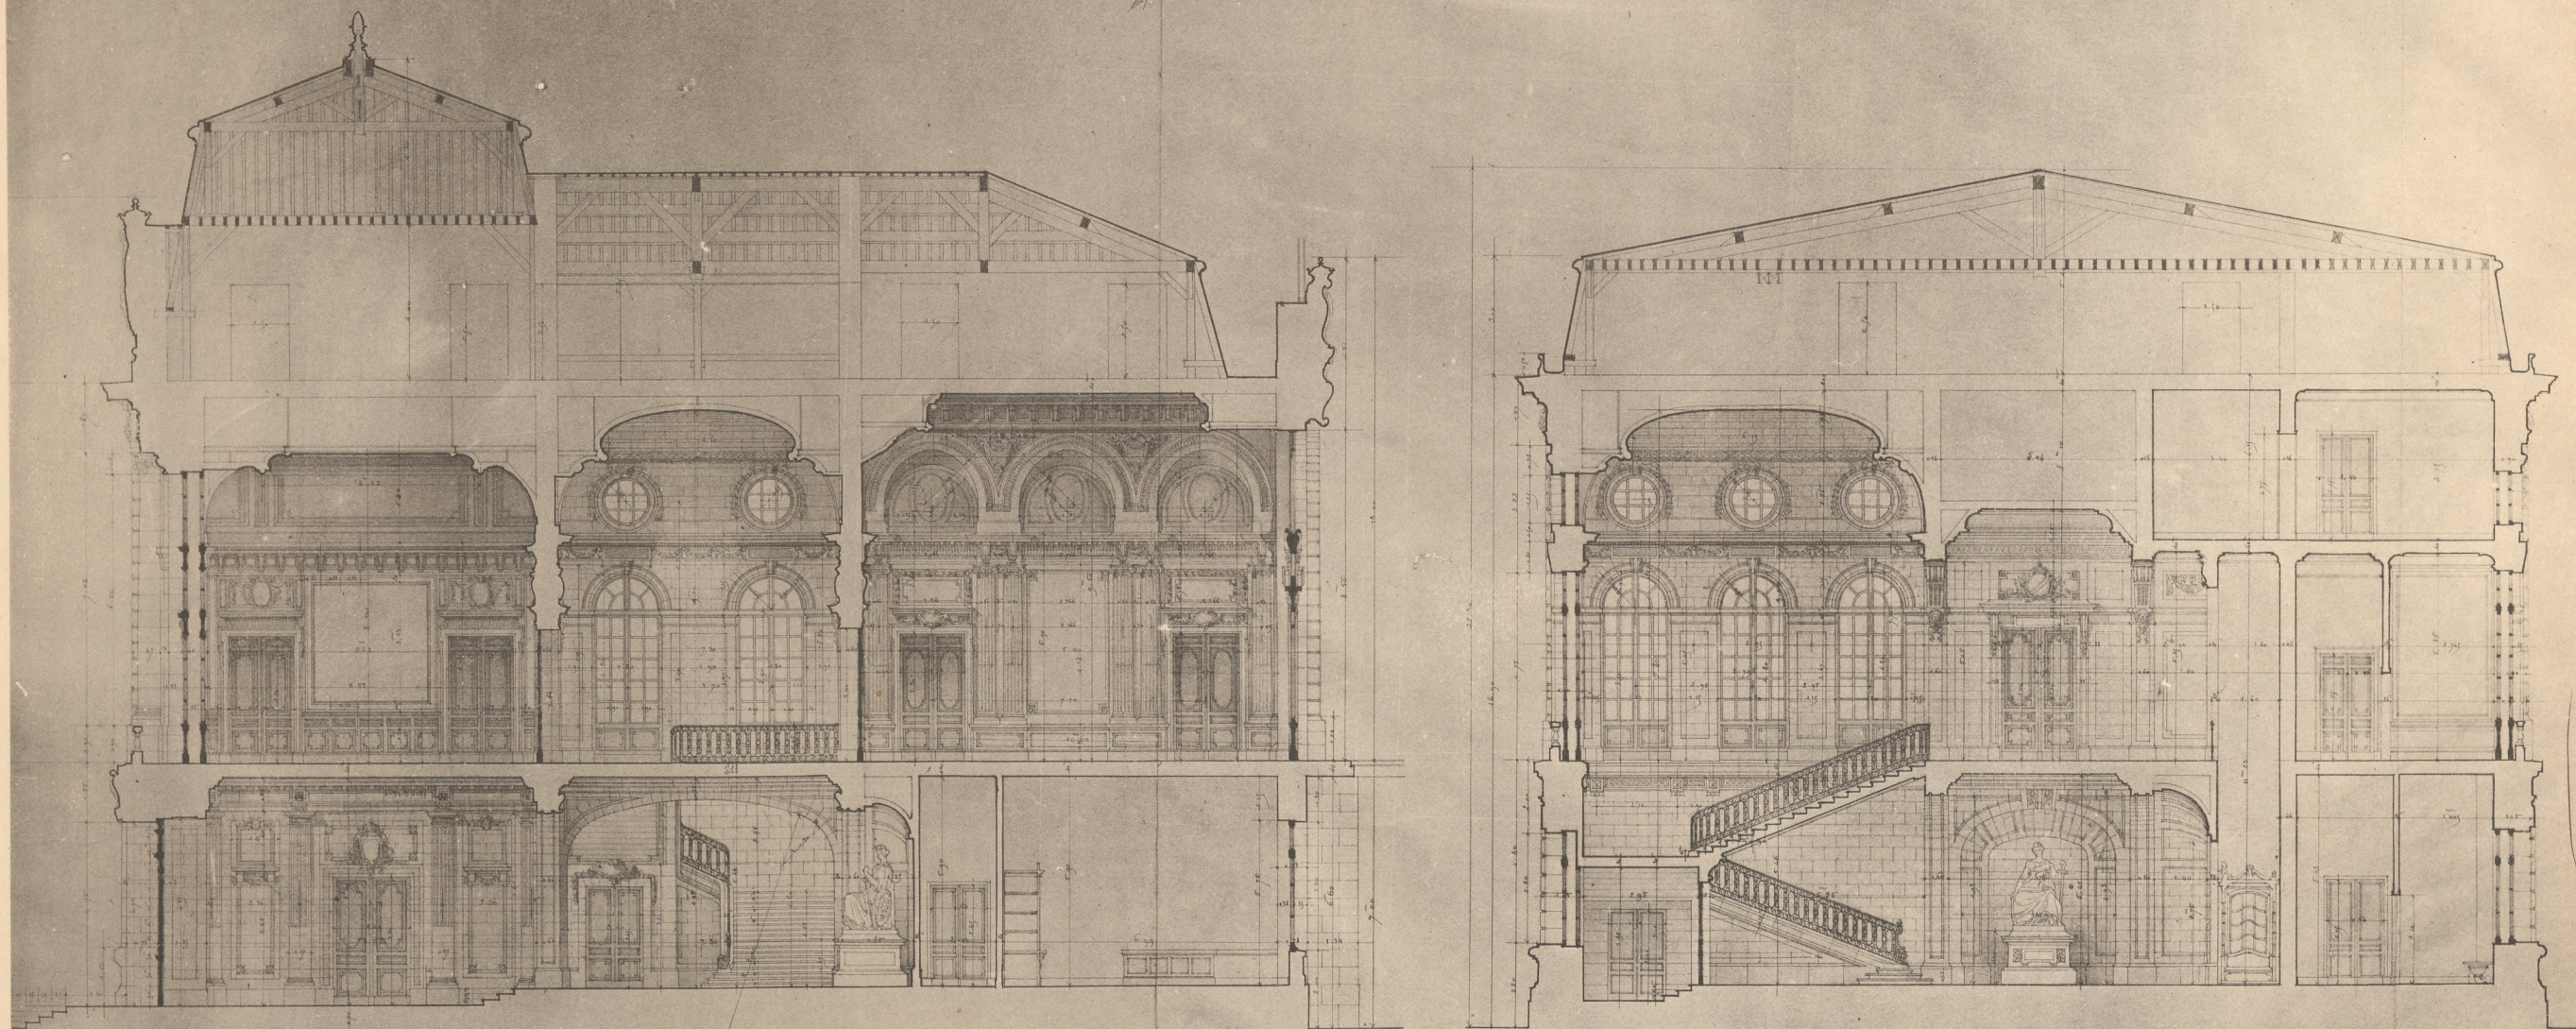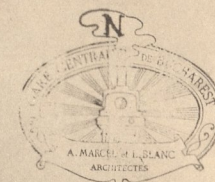

Ech. de 0^m,02 p.m.