



L'ARCHITECTURE AUX SALONS

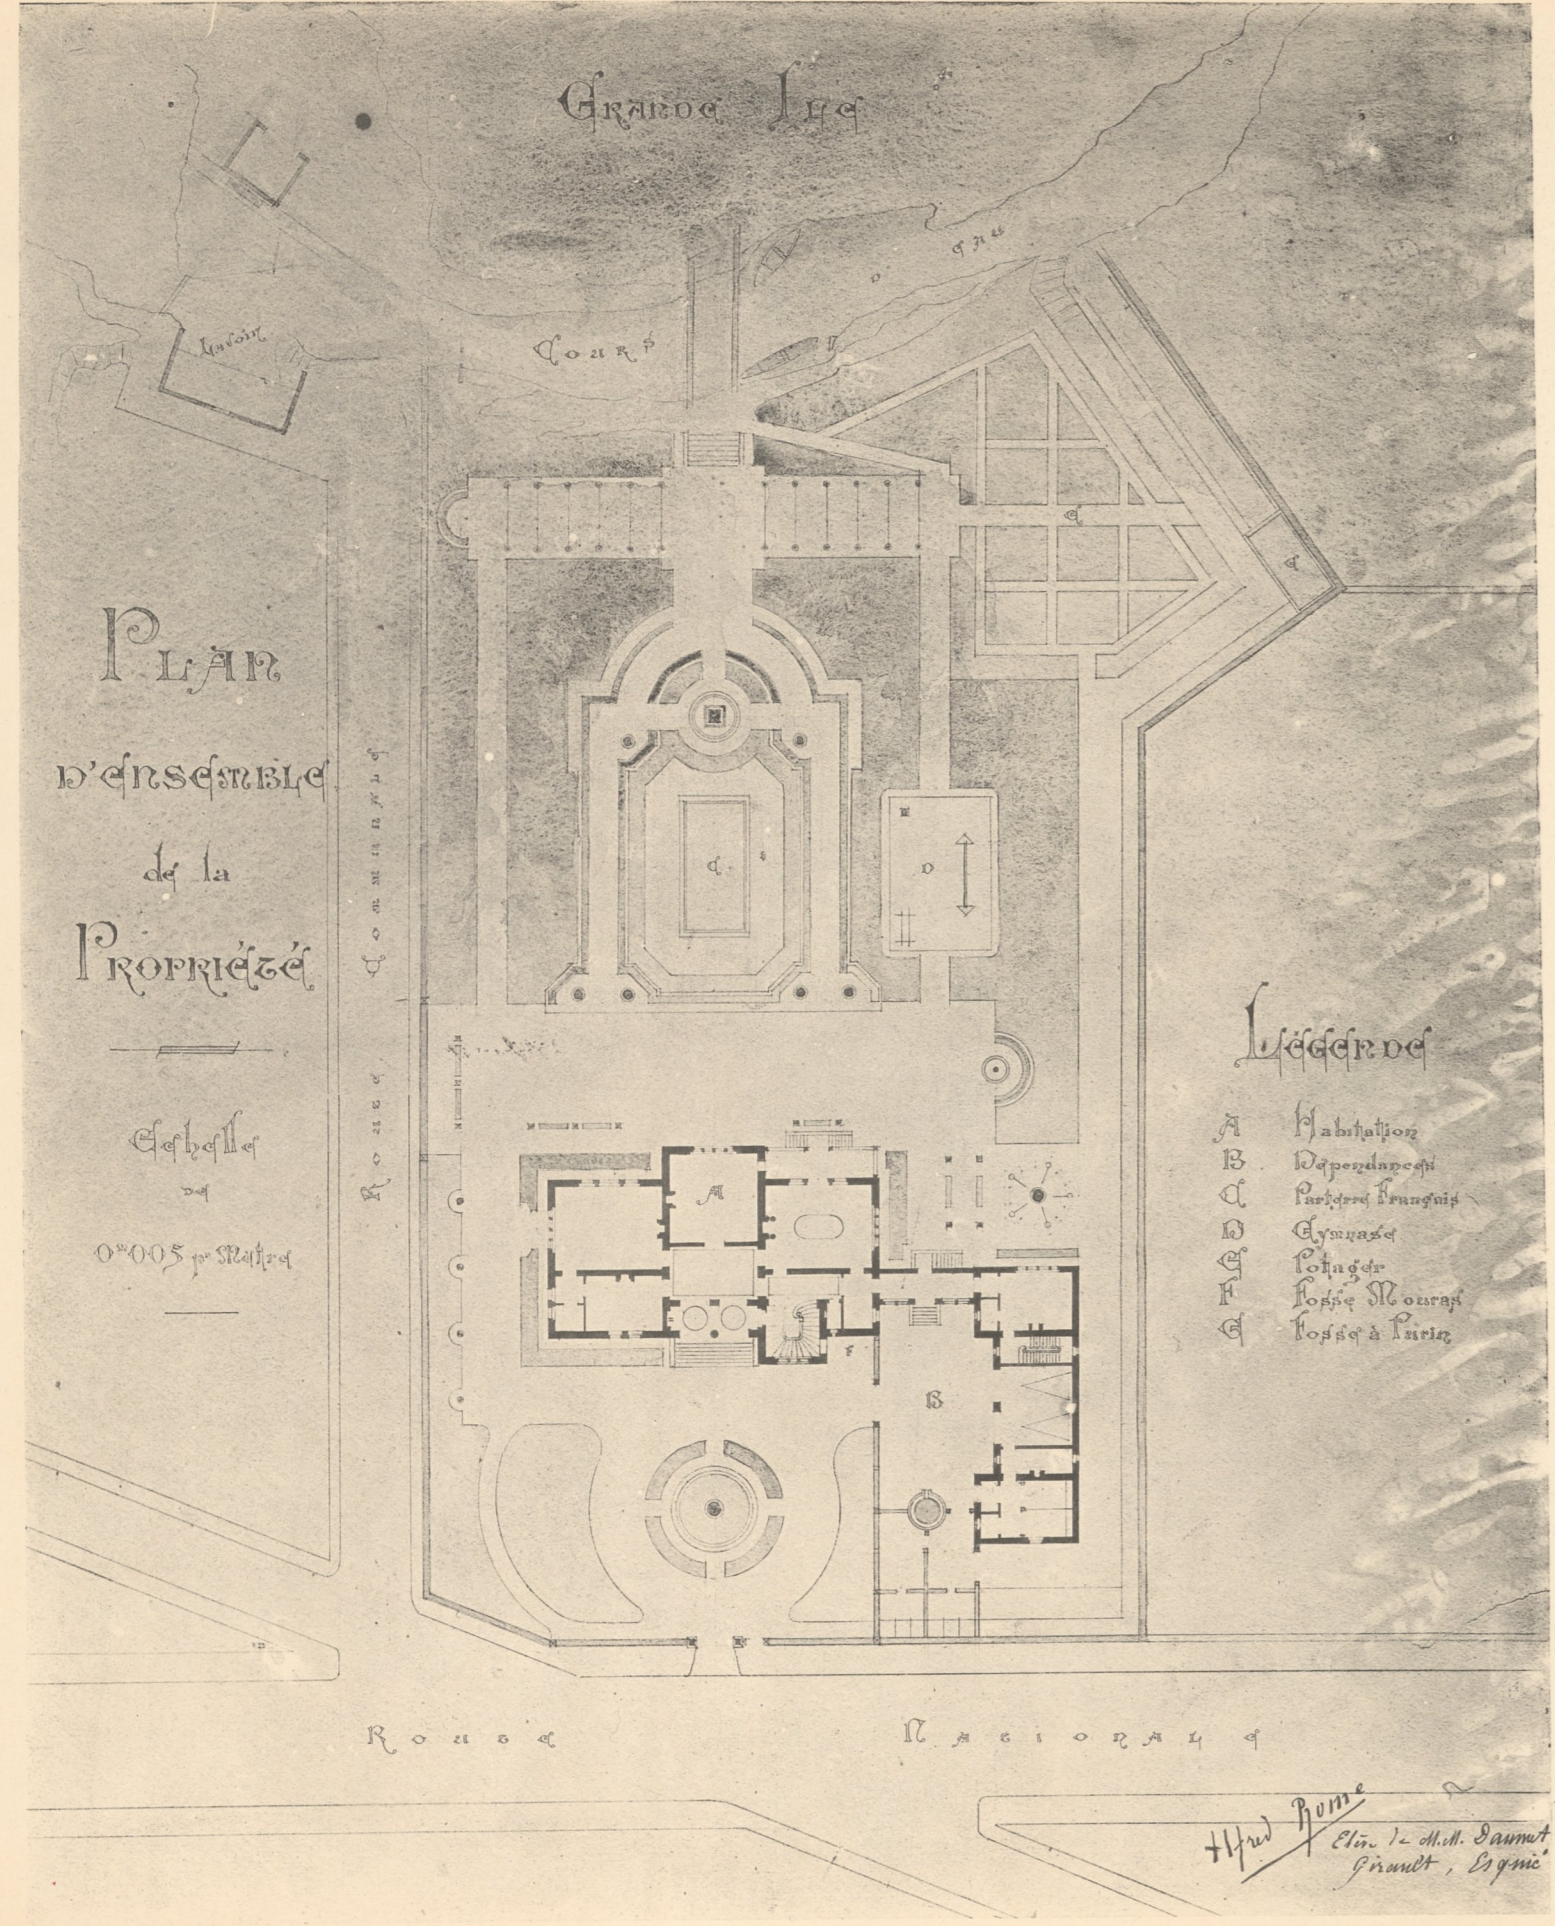


PLAN D'ENSEMBLE DE LA PROPRIÉTÉ


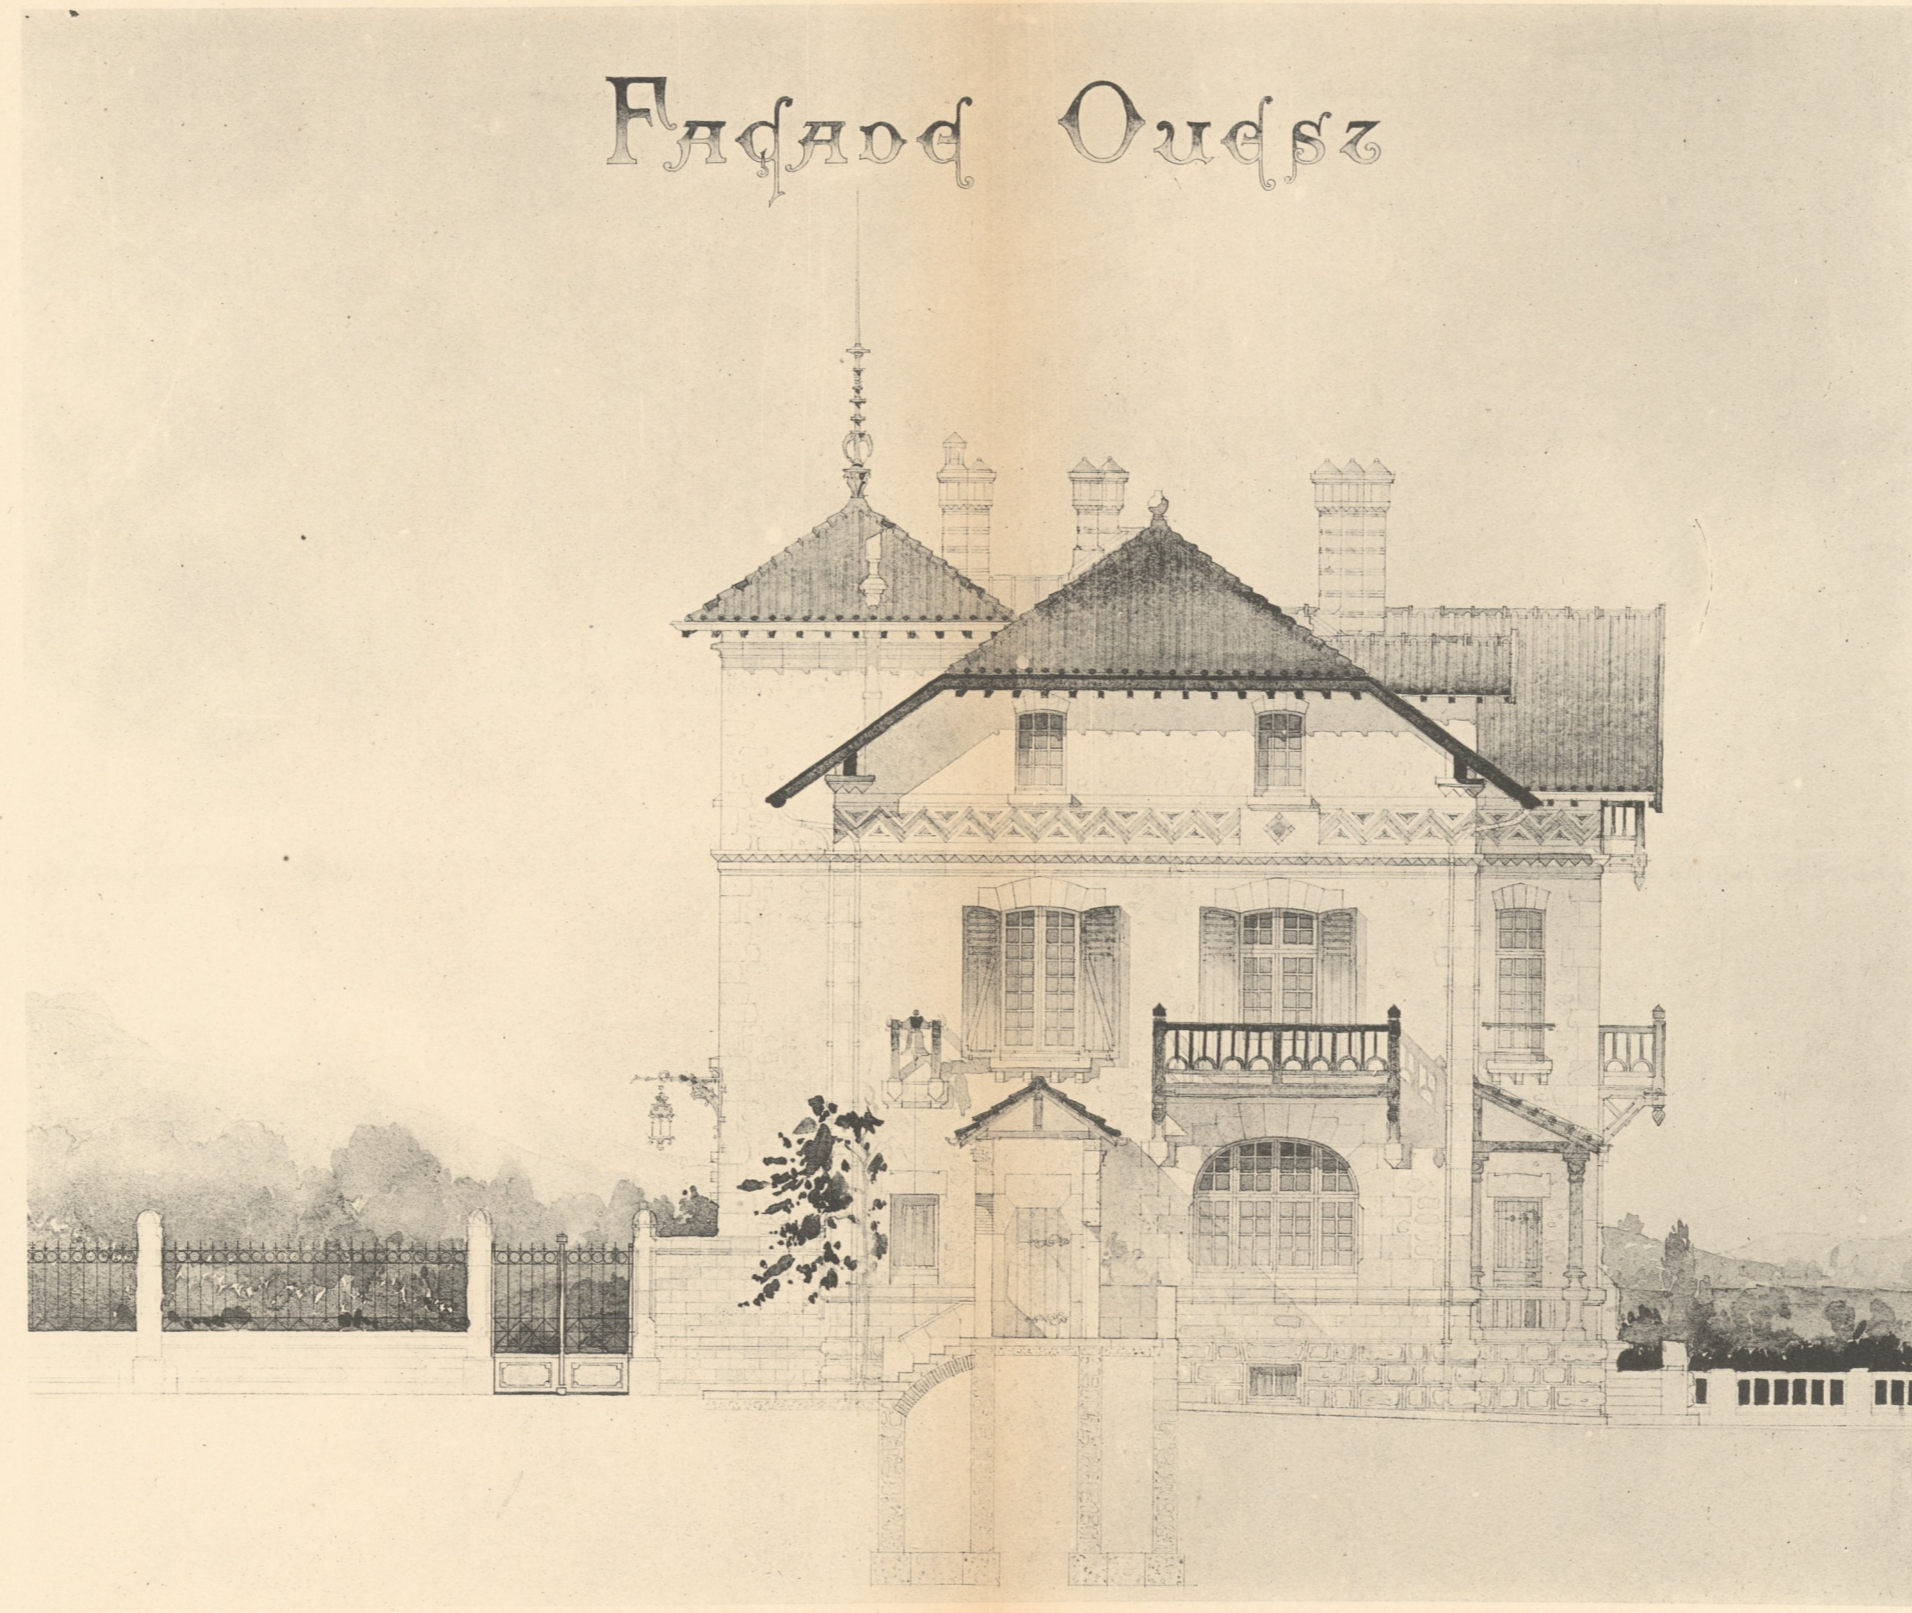

ALFRED-GEORGES-FERDINAND ROME. - Projet d'Habitation d'un Médecin de Campagne.


COUPE TRANSVERSALE

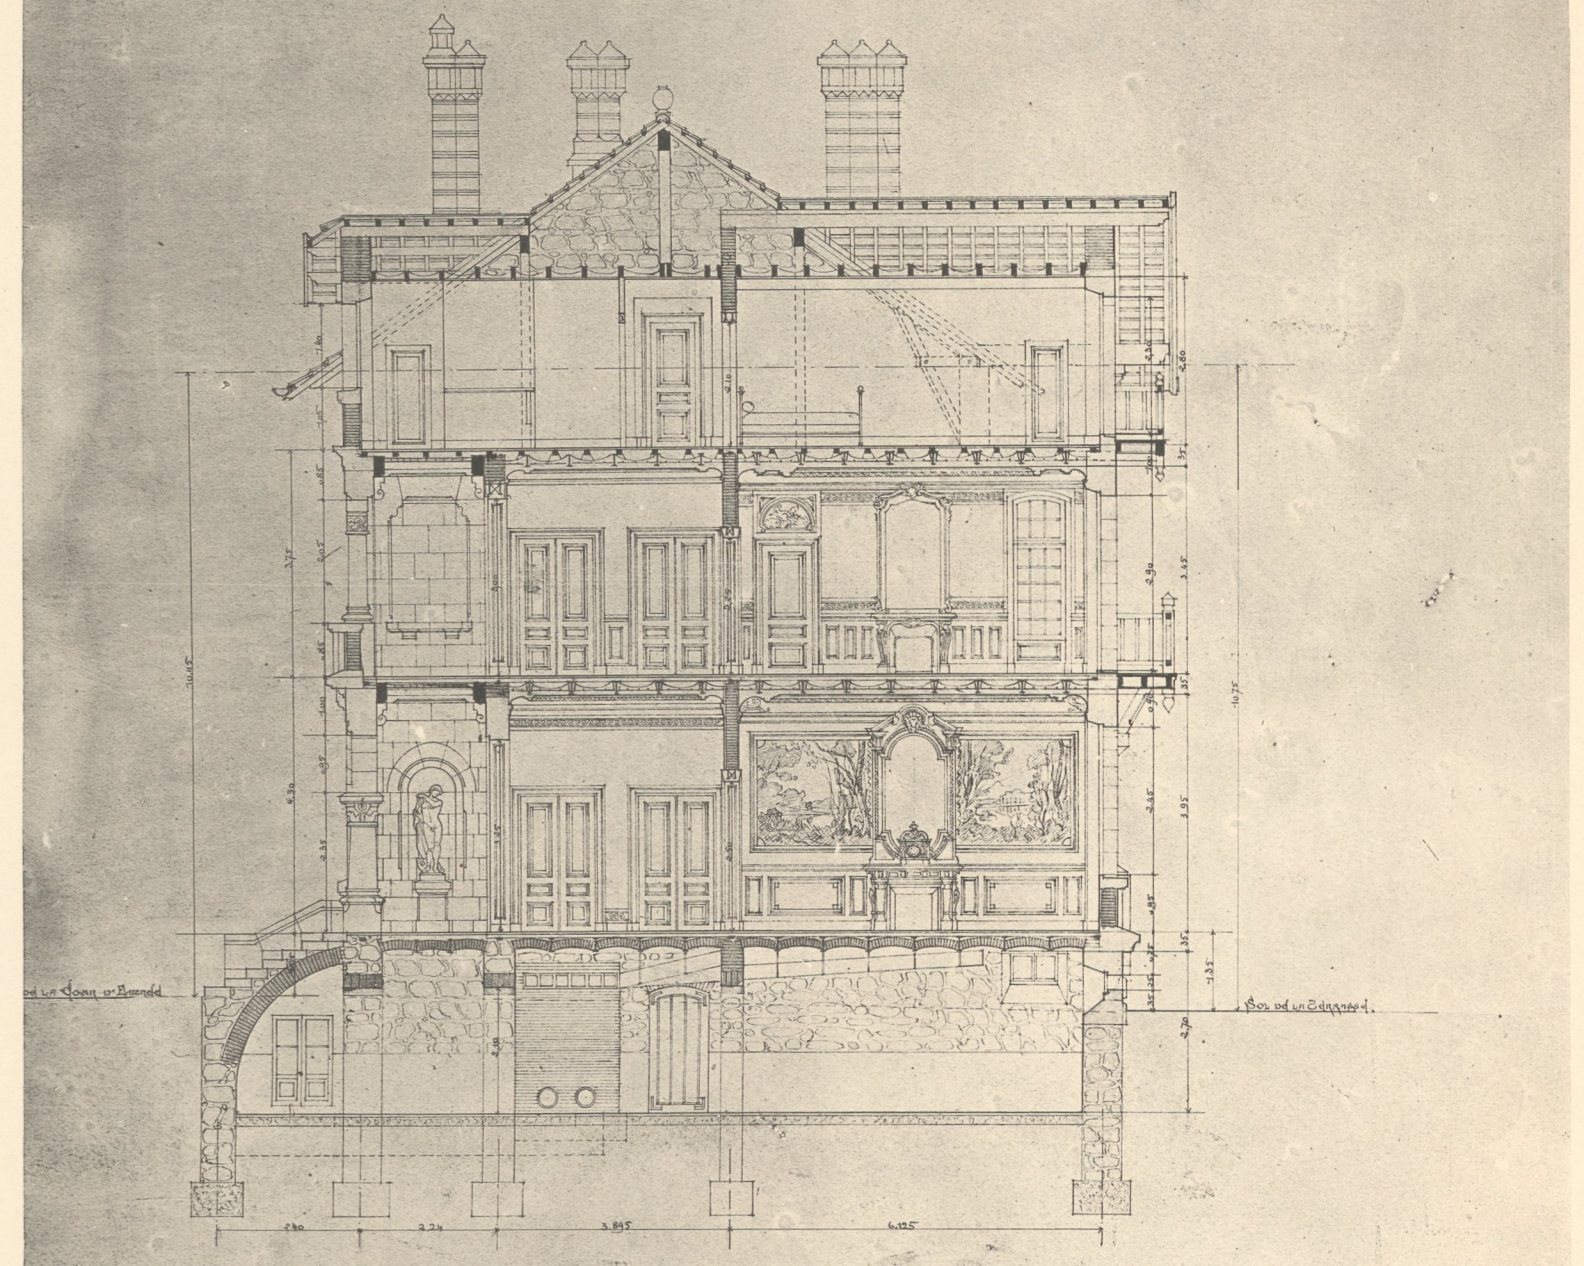

Échelle de 2^m par Mètre

COUPE TRANSVERSALE AR. GUERINET, Editeur, Faubourg Saint-Martin, 140, Paris

FAÇADE SUD

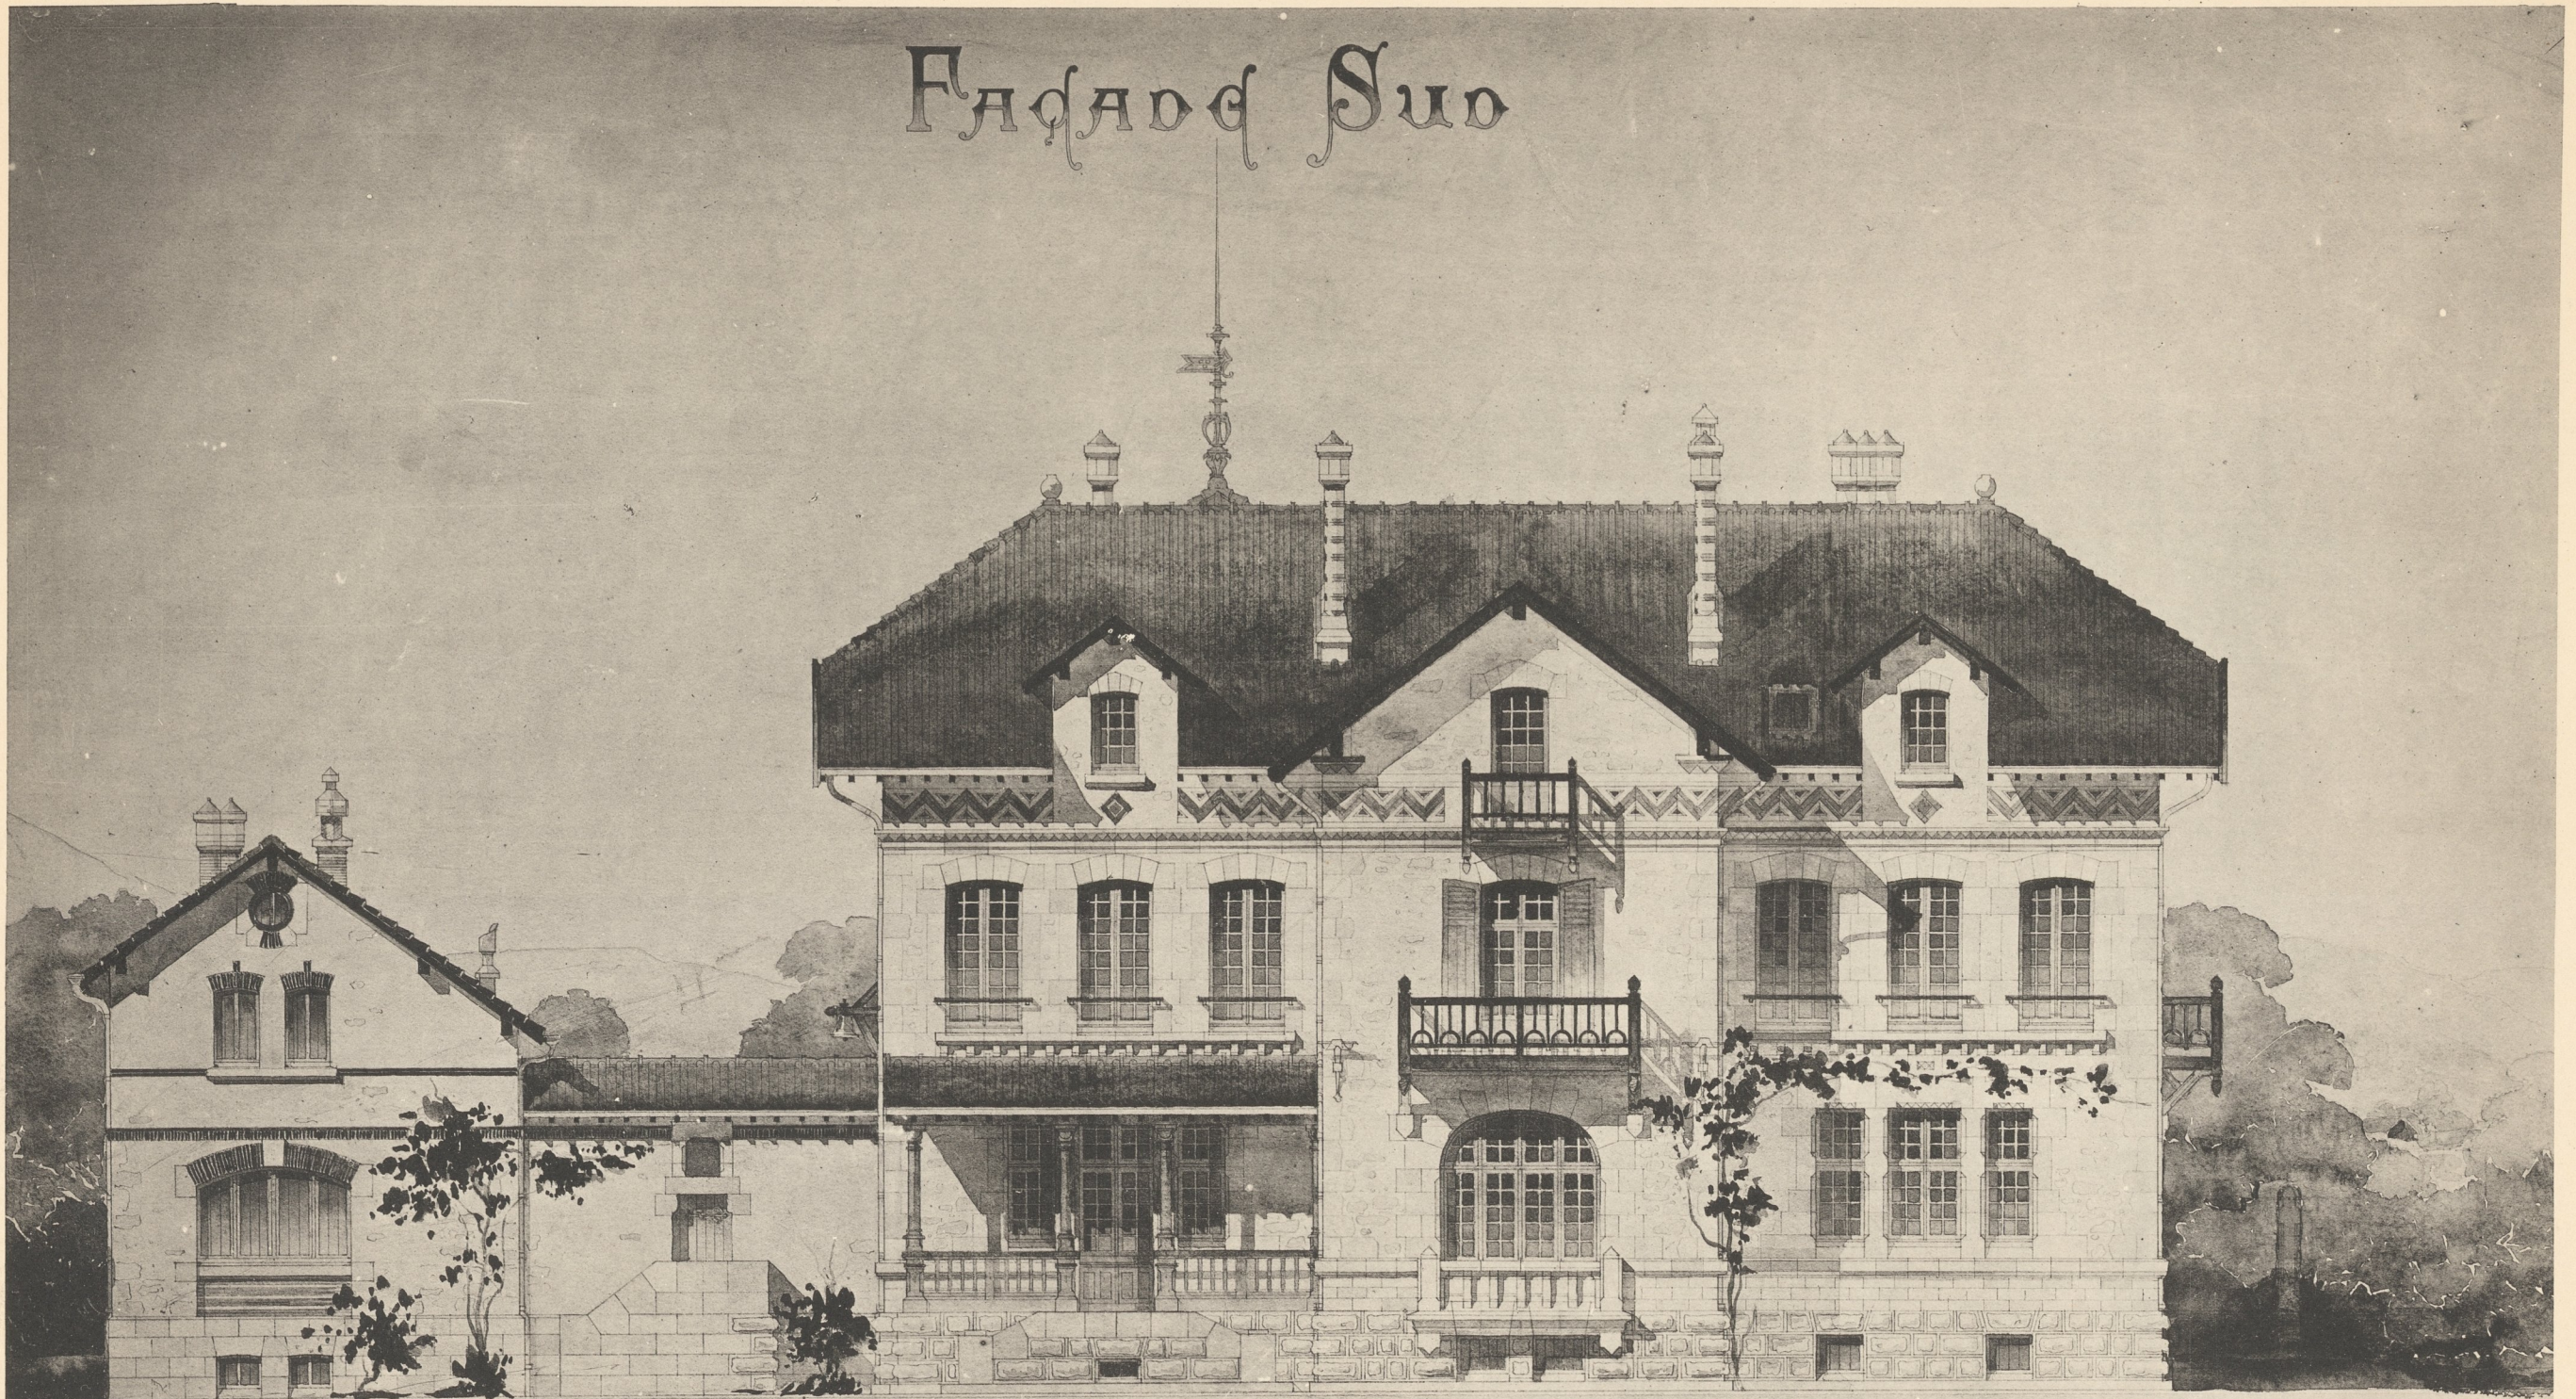

Echelle de 2^e sur p. 270.


Héliotypie ED. LAUSSEDAT, Châteaufort (E.-M.-L.)

FAÇADE SUD

AR. GUERINET, Éditeur, Faubourg Saint-Martin, 140, Paris.

ALFRED-GEORGES-FERDINAND ROME.- *Projet d'Habitation d'un Médecin de Campagne.*

FAÇADE NORD

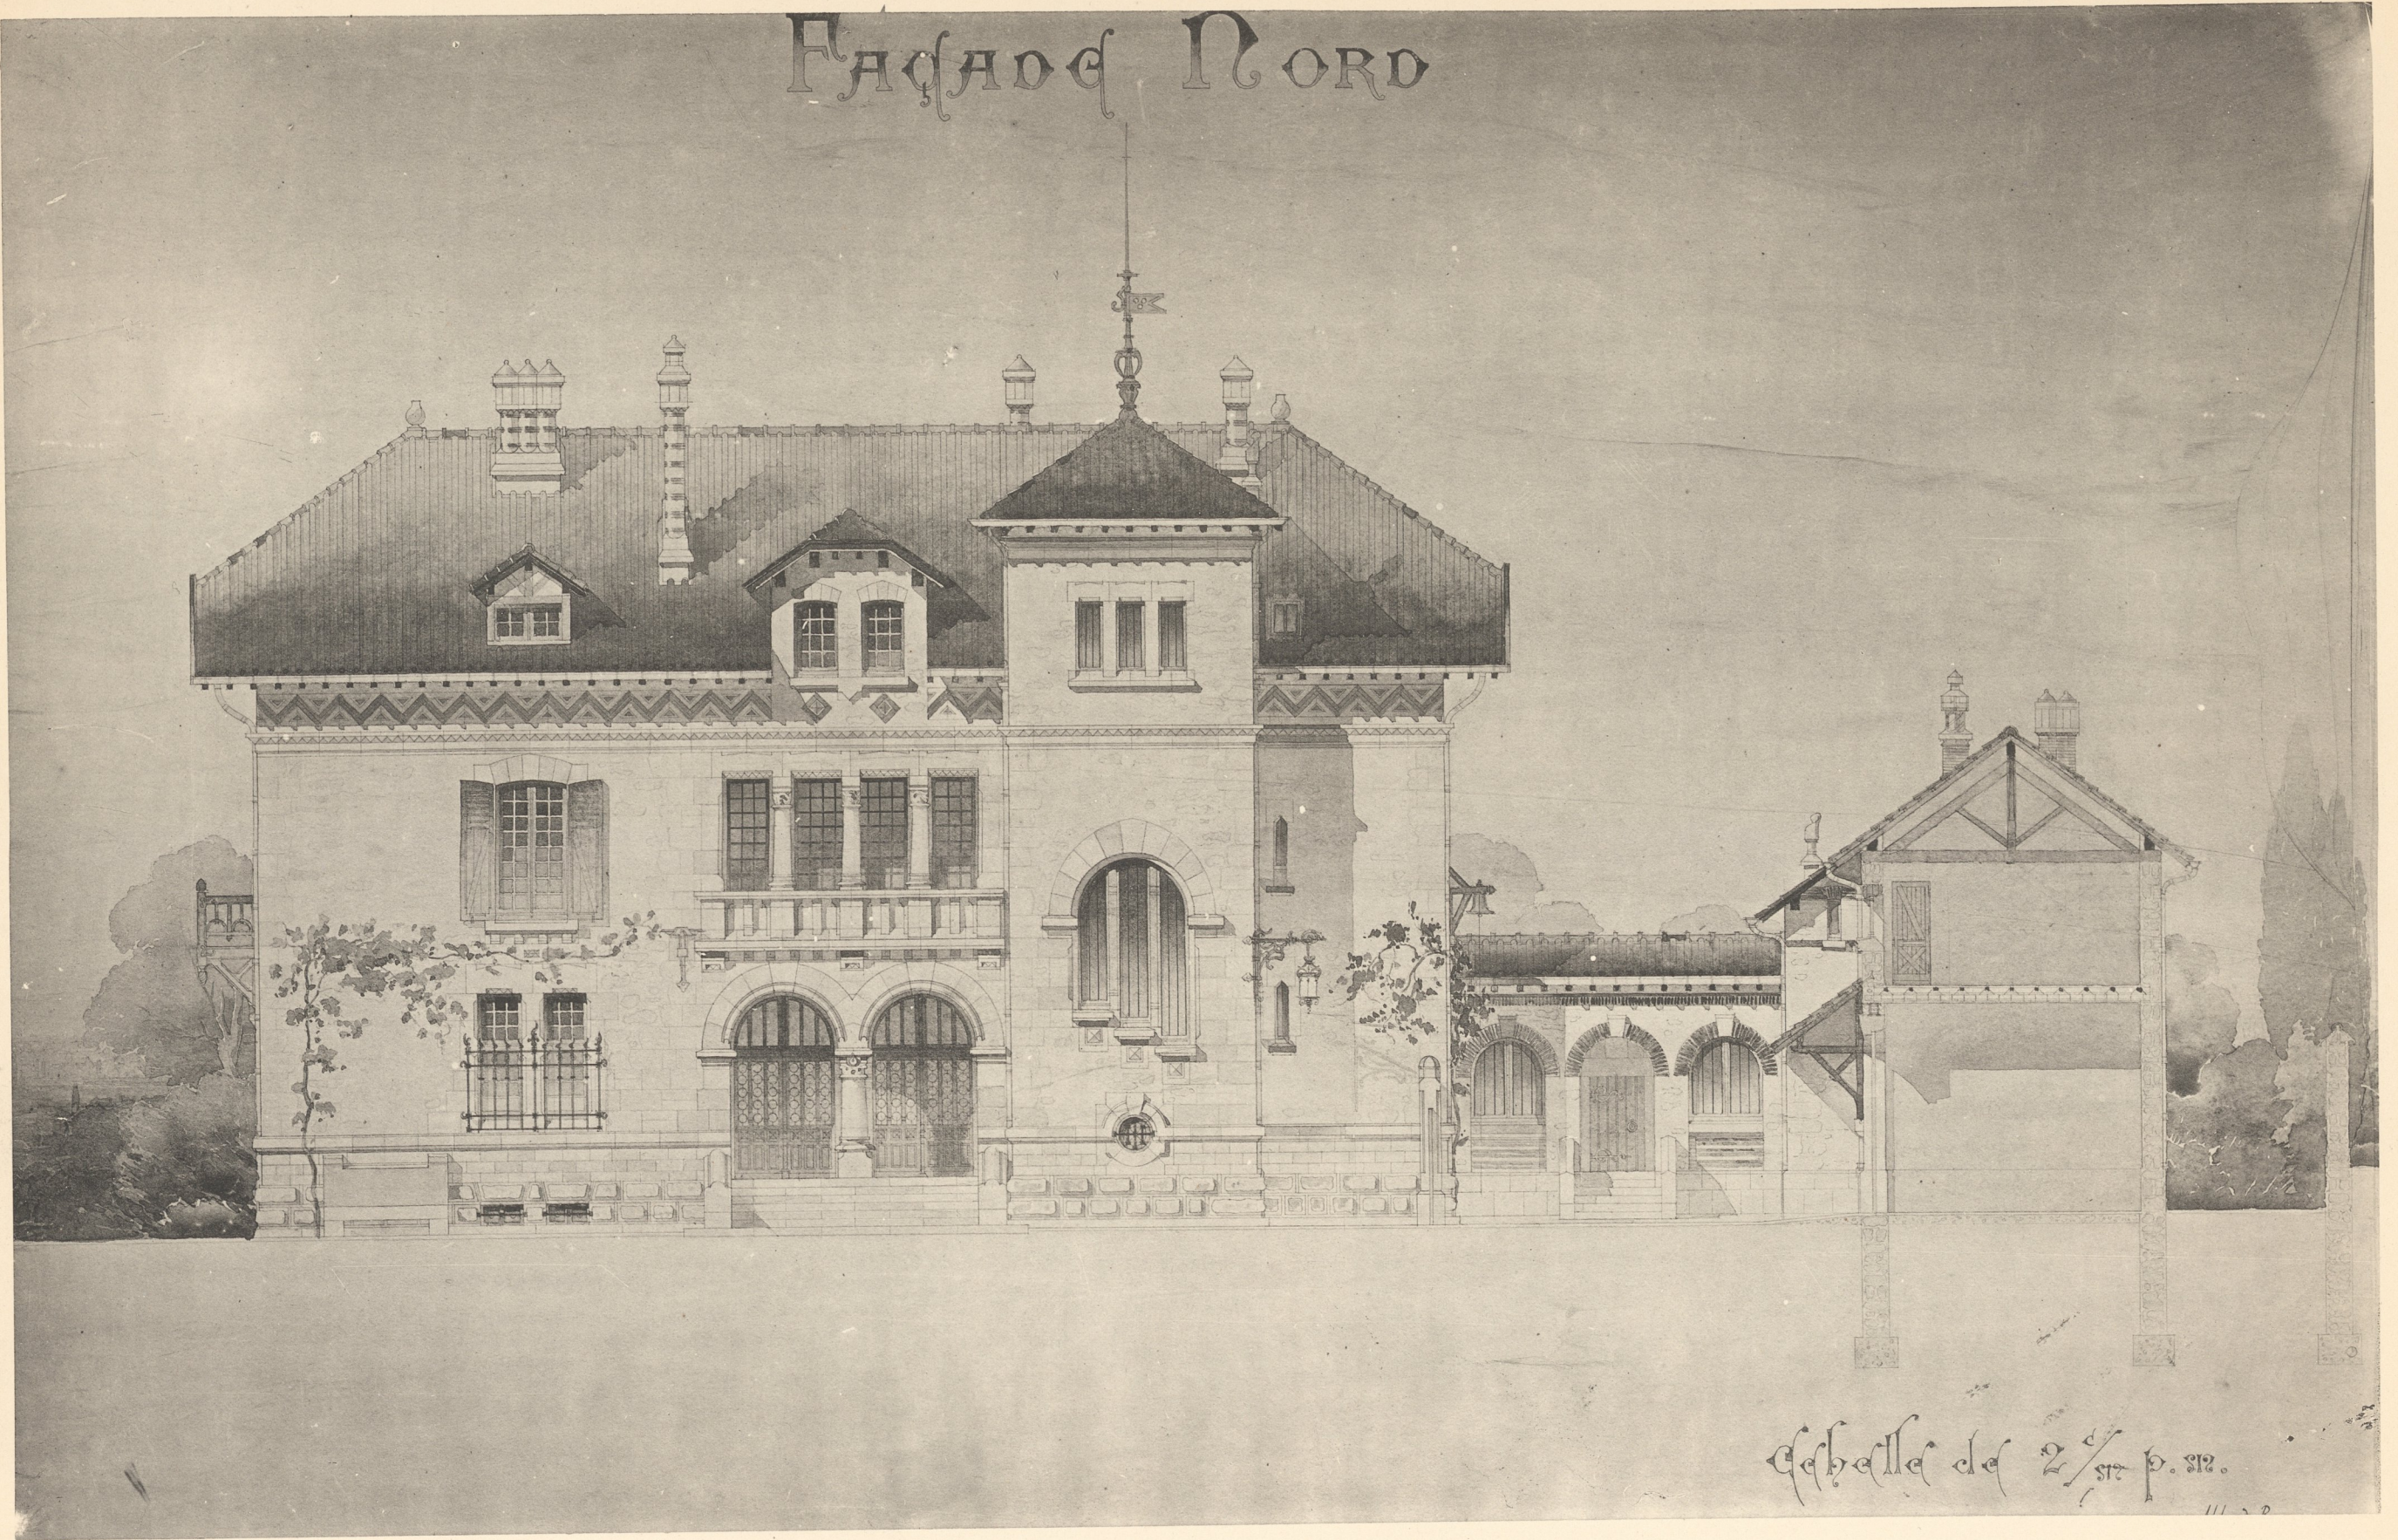


Héliotypie G.D. LAUSSEDAT, CHARENTAISE (E.-4-L.)

FAÇADE NORD

AR. GUERINET, Editeur, Faubourg Saint-Martin, 140, Paris.

ALFRED-GEORGES-FERDINAND ROME.- *Projet d'Habitation d'un Médecin de Campagne.*