



**VILLA A S<sup>T</sup> PRIEST (LOIRE)**

**PLAN DU REZ-DE-CHAUSSEE**

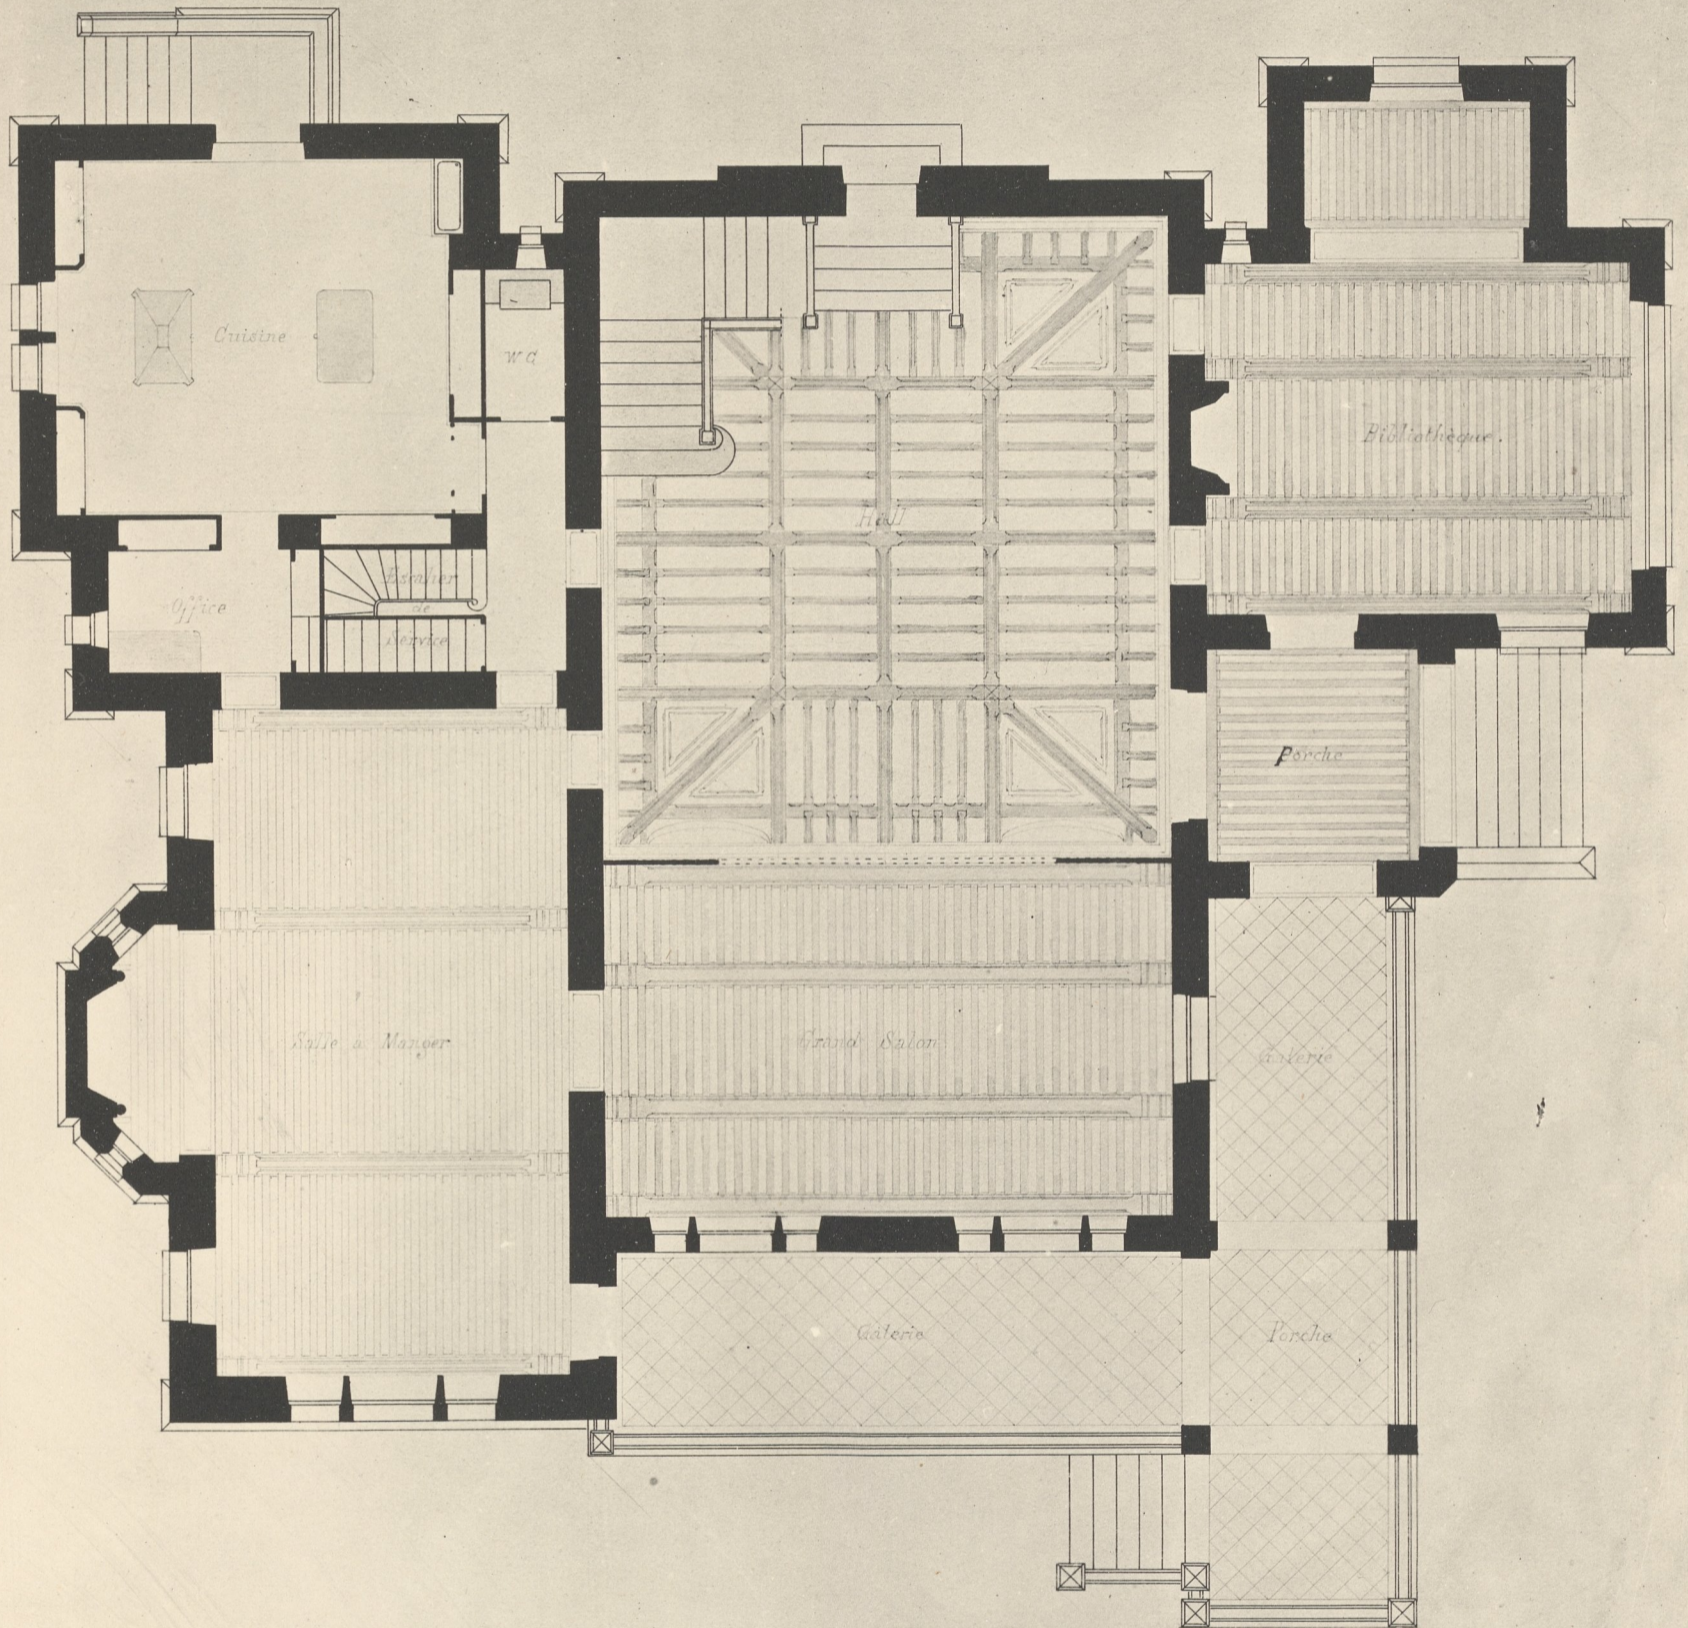

— Echelle de 0,02 p.m. —

*N. Vernon*  
1897

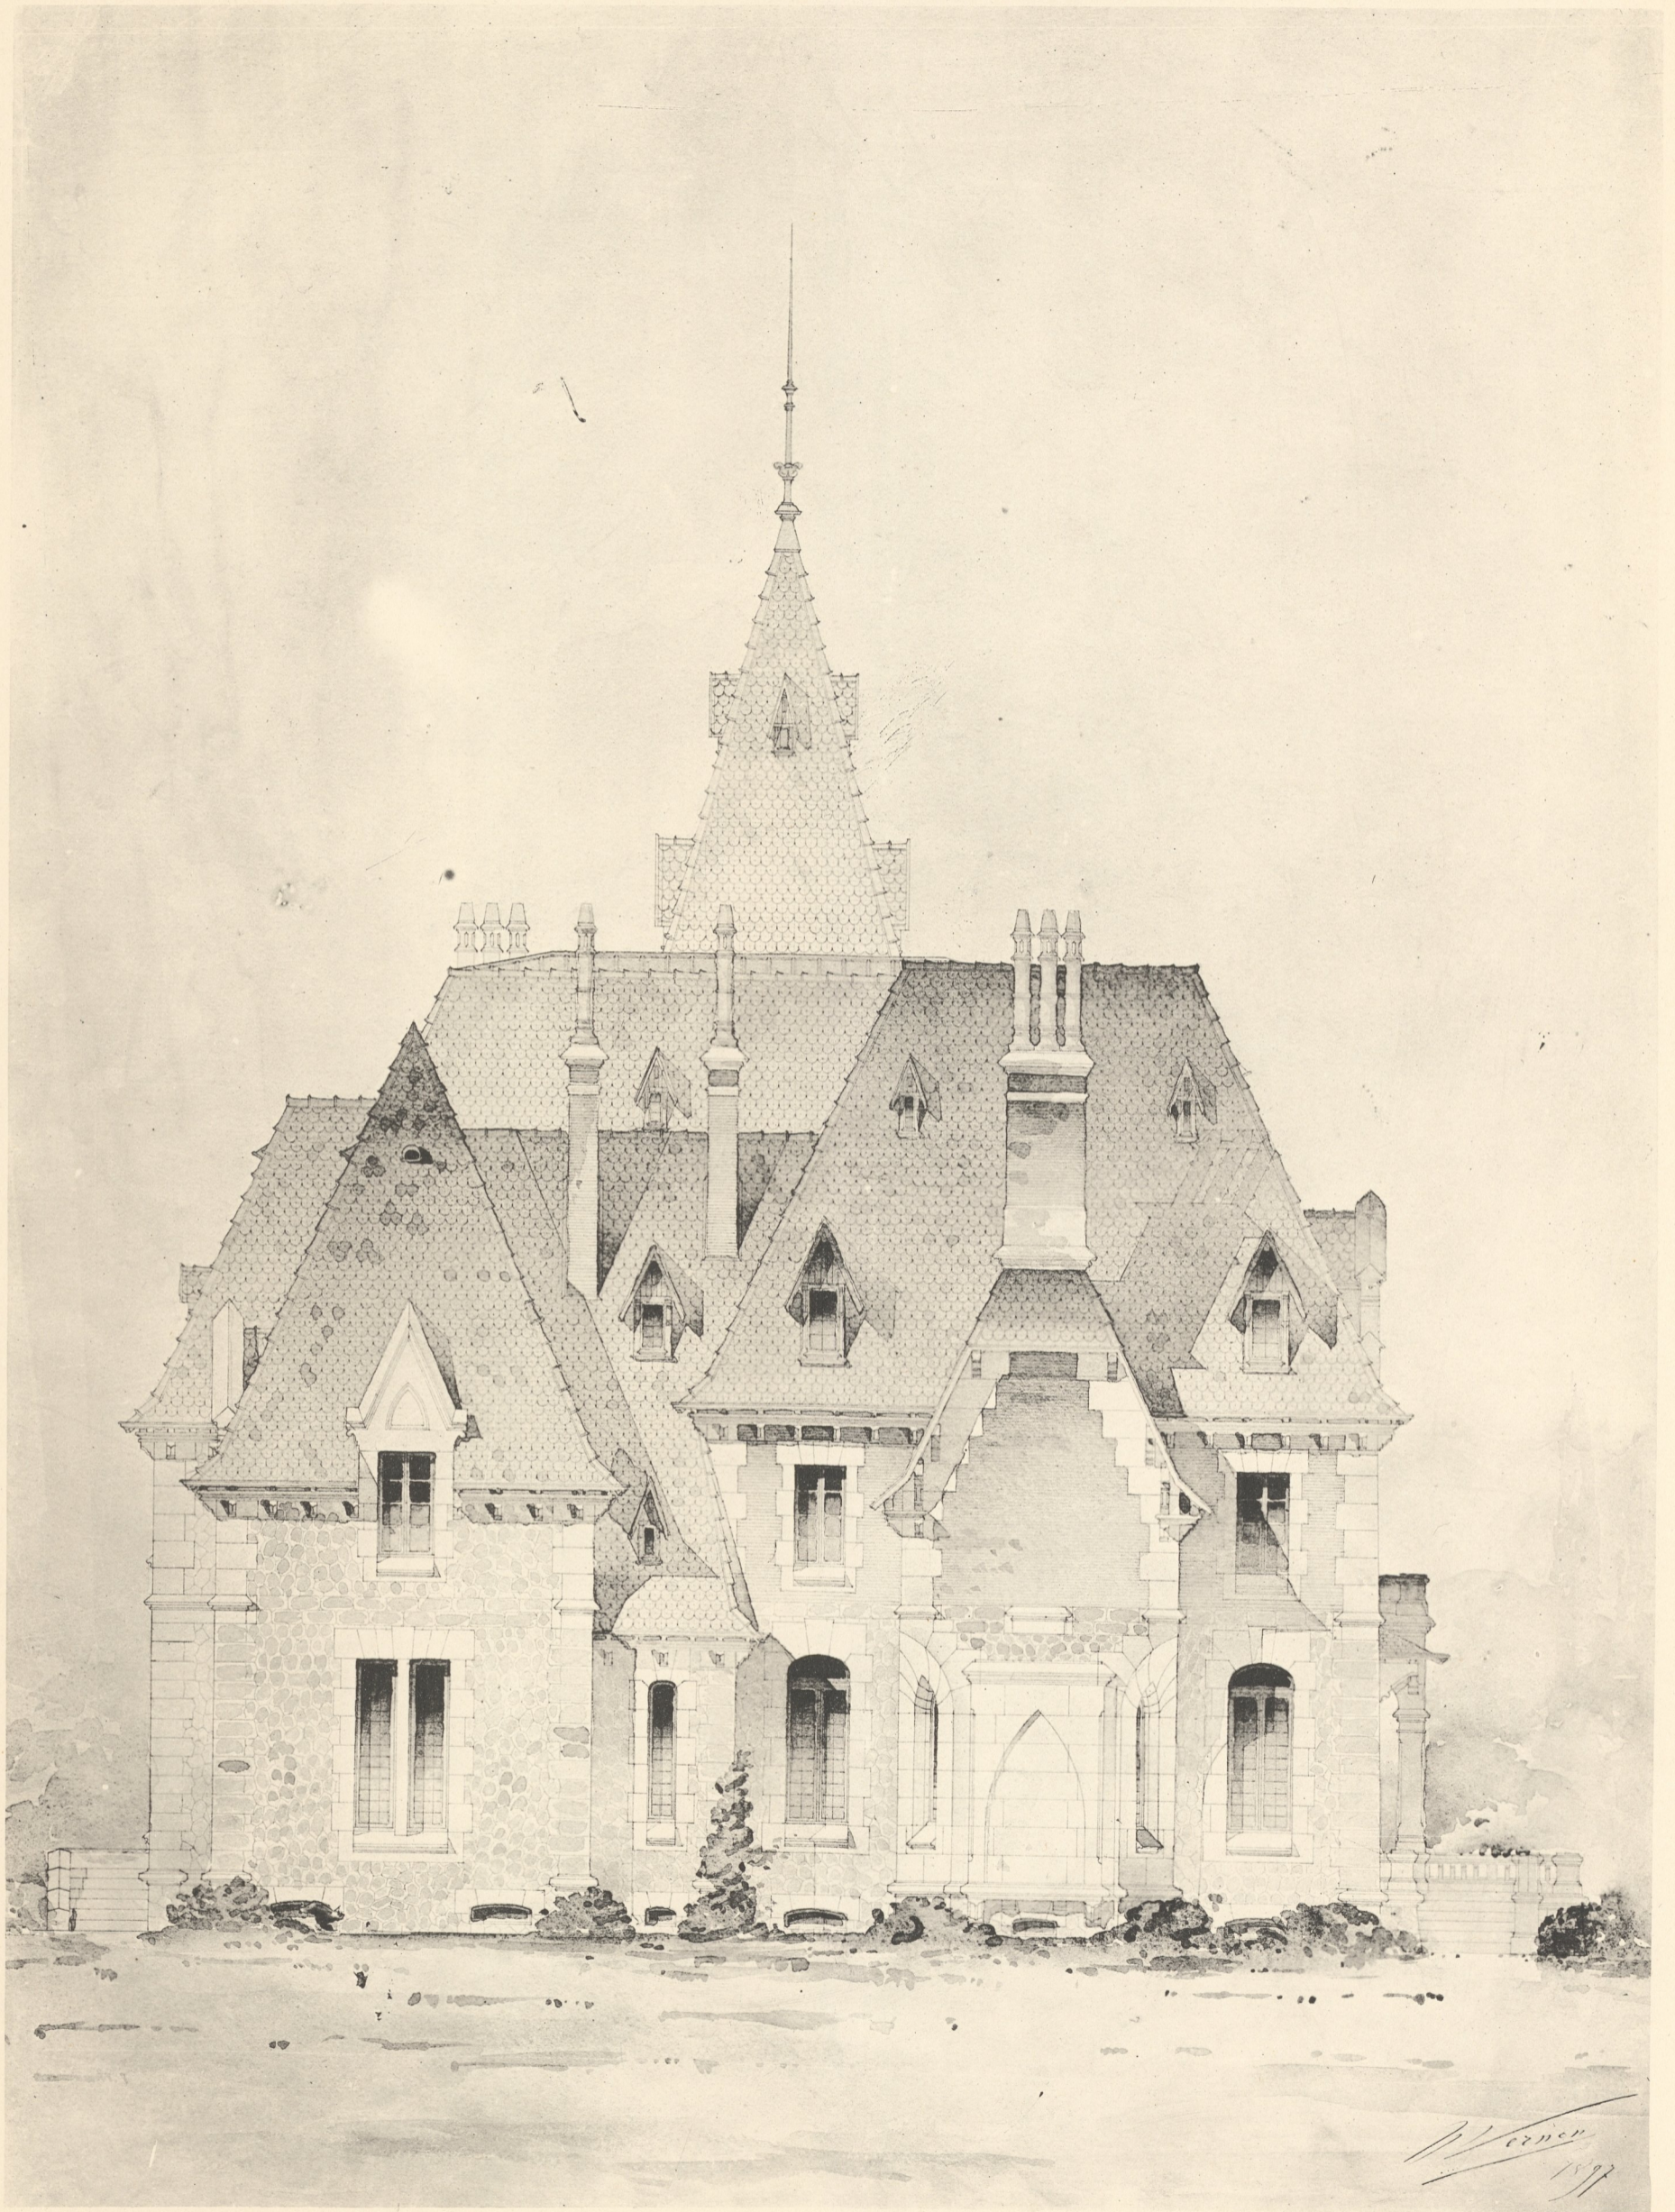

Héliogène ED. FAUSSEDAI, Châteauneuf (E.-4.)

AR. GERINET, Editeur, Faubourg Saint-Martin, 140, Paris.

NICOLAS VERNON. - Villa à Saint-Priest (Loire).



Héliotypie ED. LAUSSEDT, Châteaudun (E.-&-L.)

AR. GUÉRINET, Editeur, Faubourg Saint-Martin, 140, Paris.

NICOLAS VERNON. - Villa à Saint-Priest (Loire).