

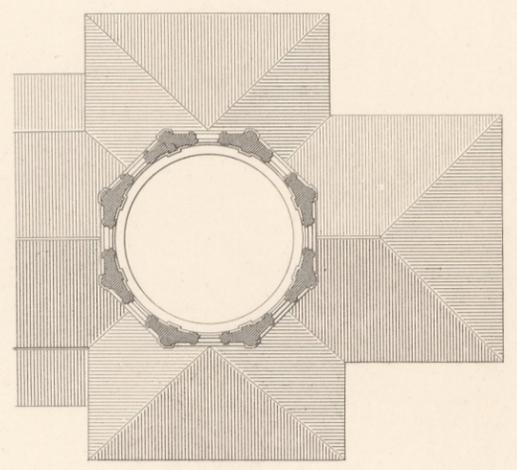
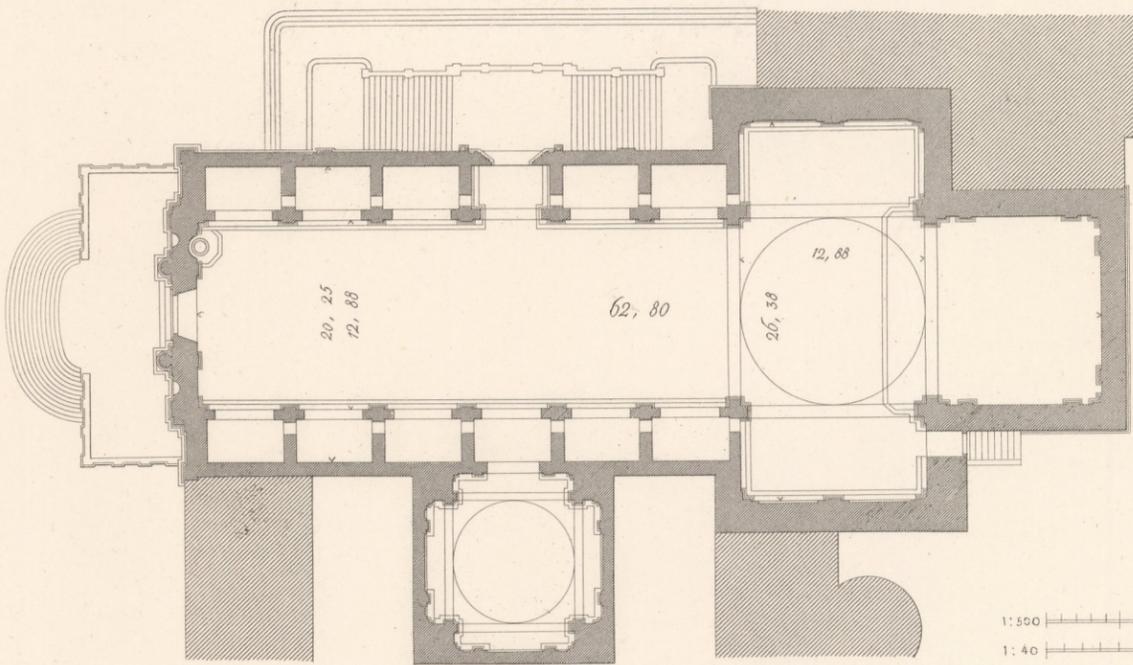


Längenschnitt.

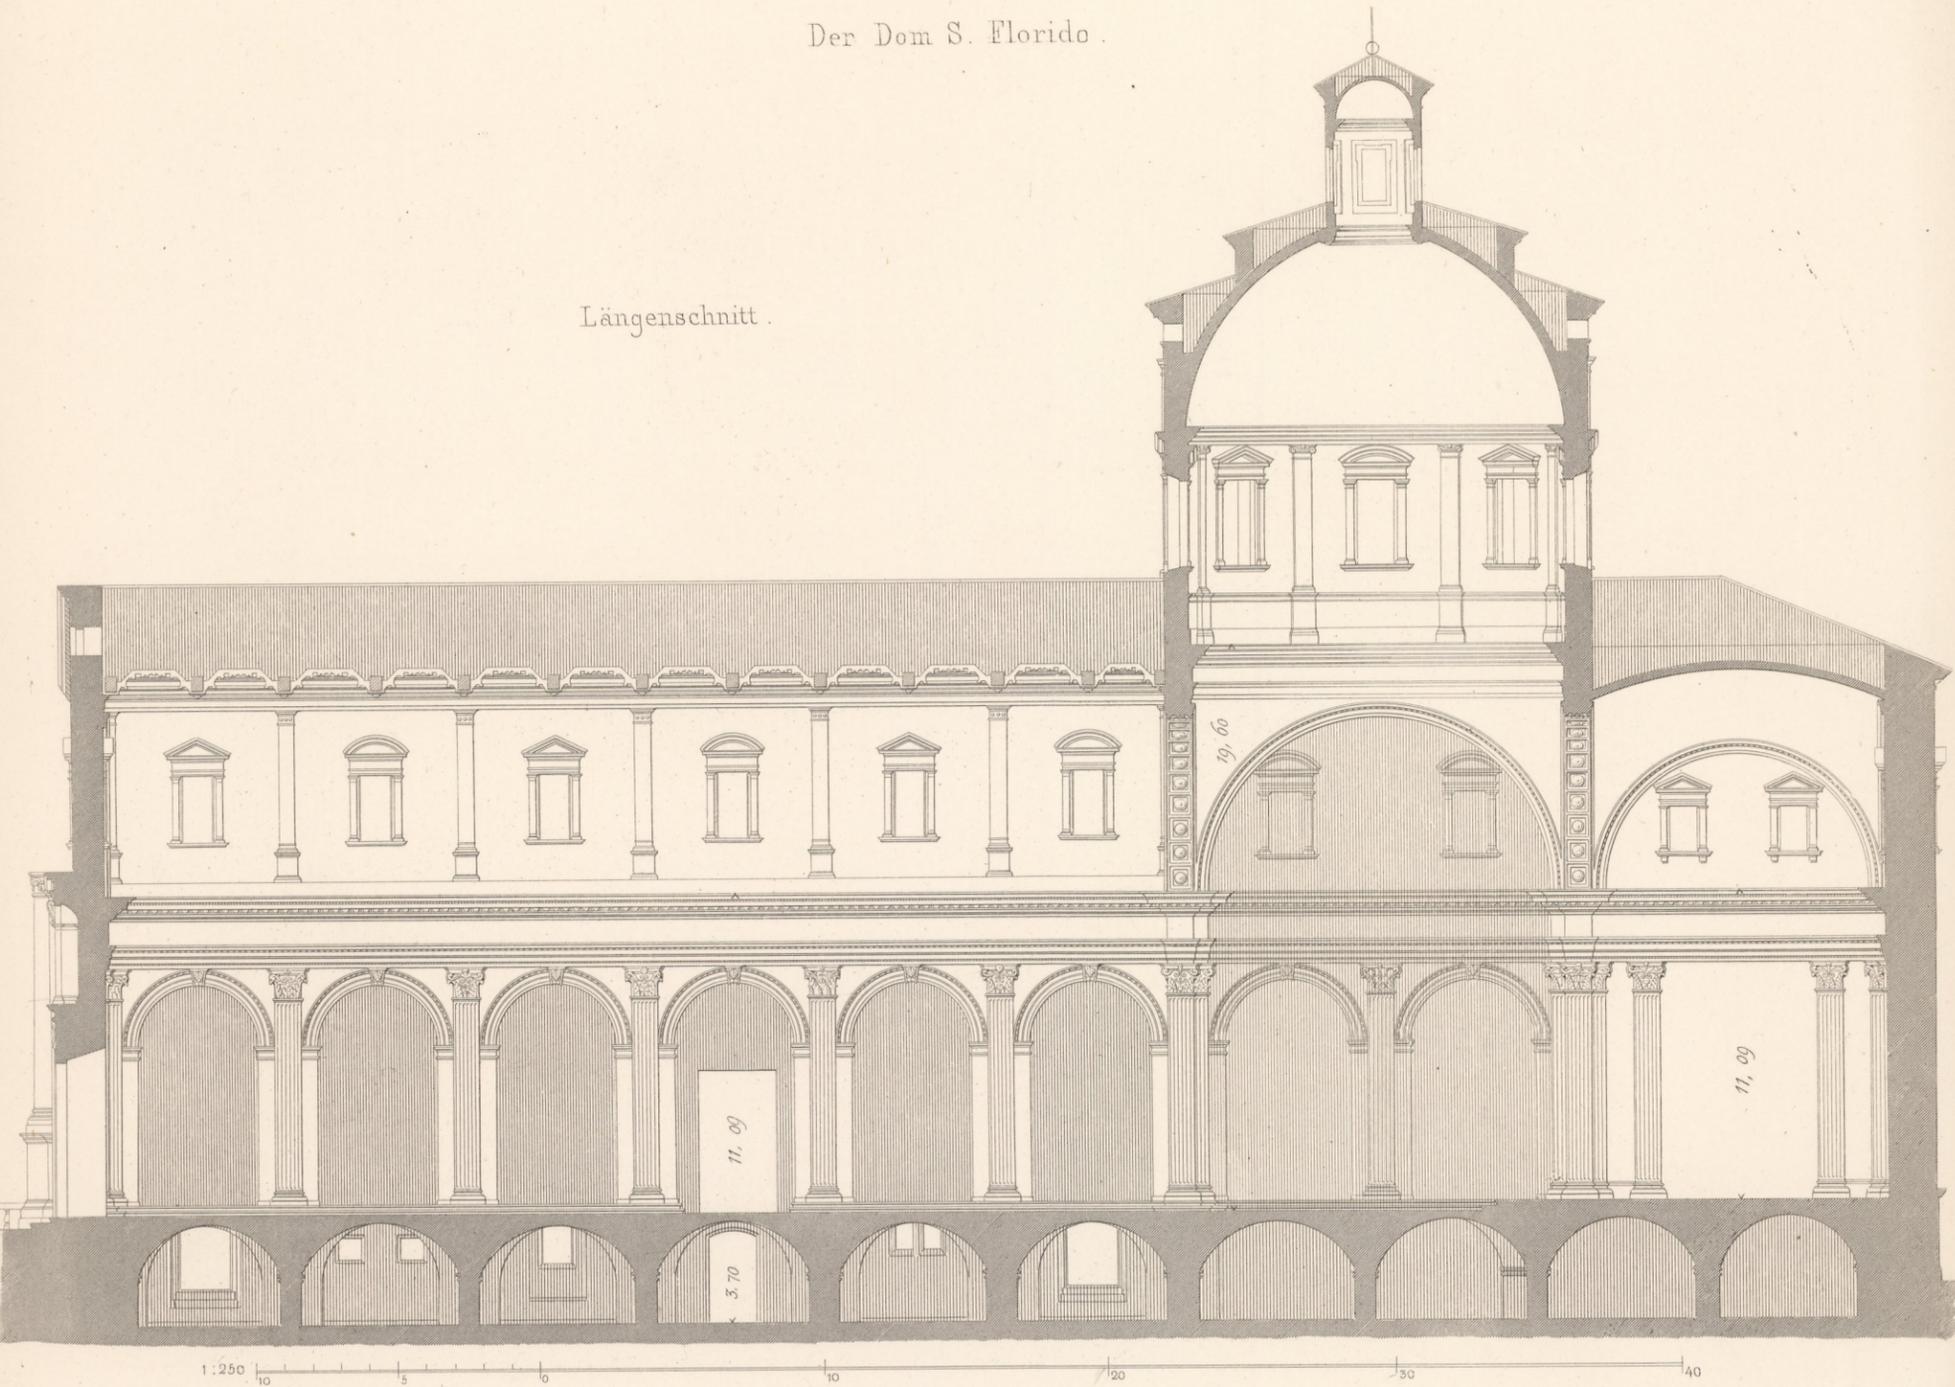

Grundriss.

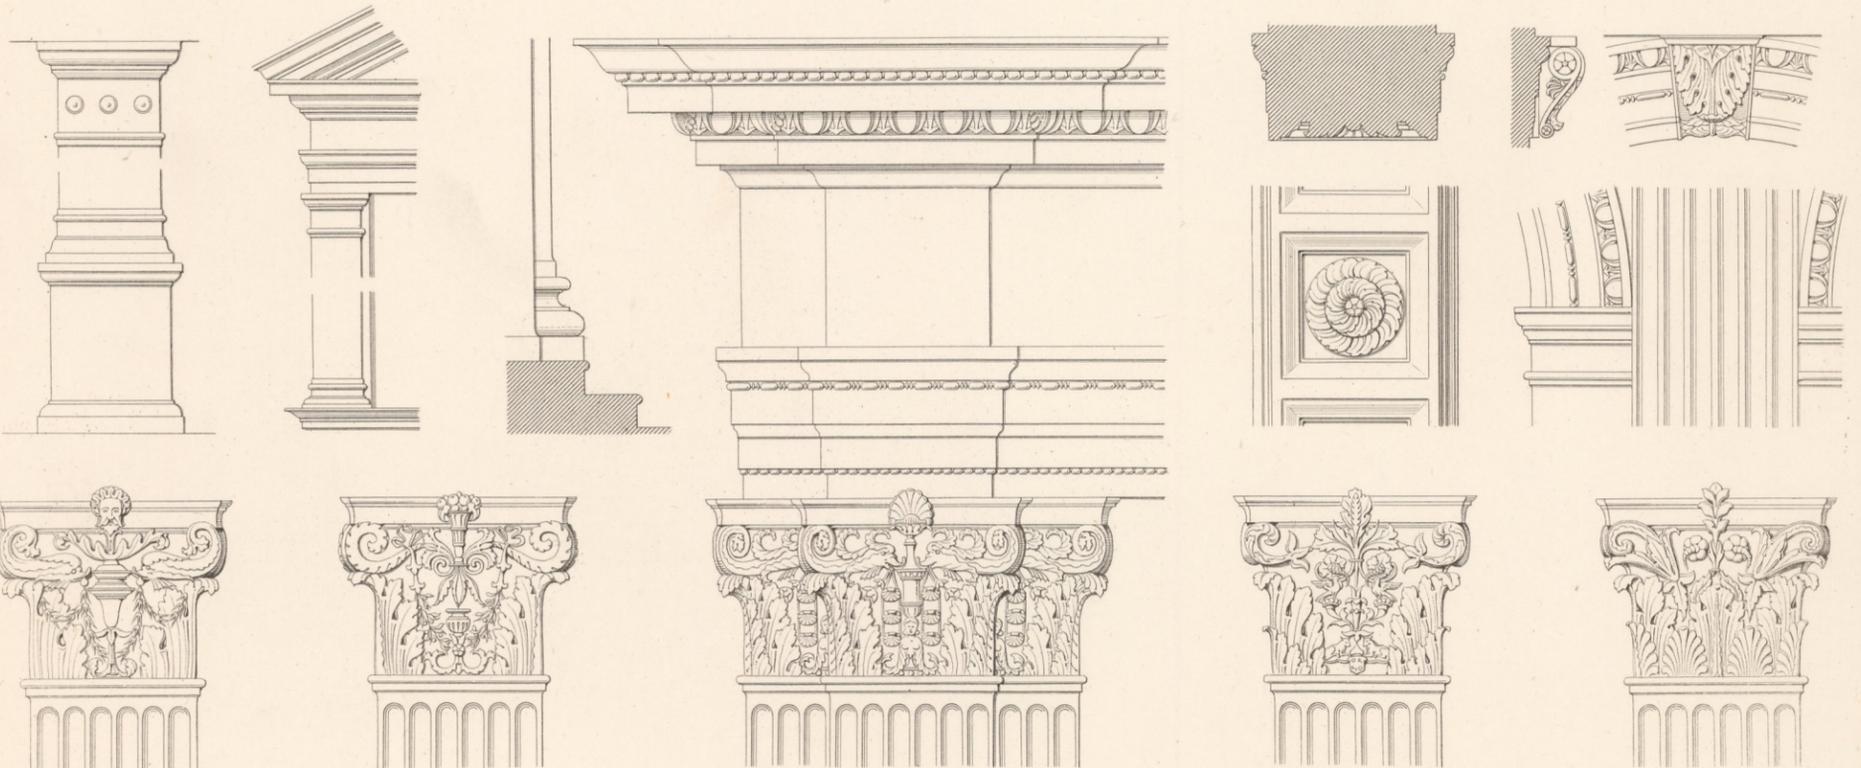

Detail des Inneren.
Ernst & Korn, Berlin.