

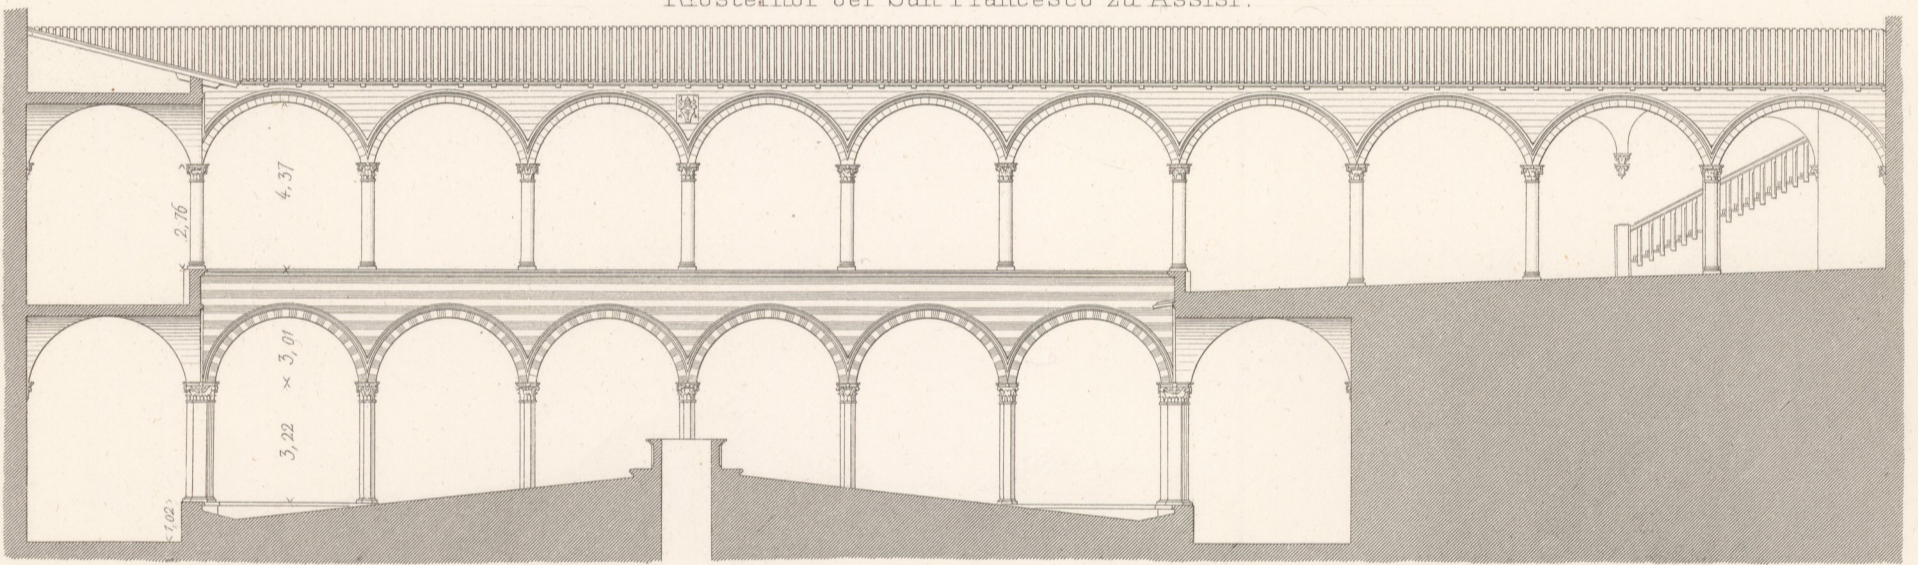
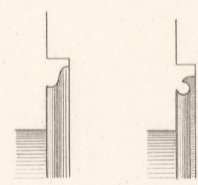
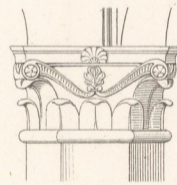


1:500 10 5 0 10 20 30 40 50 60 70 m.

Santa Maria degli Angeli bei Assisi. Längenschnitt.
Klosterhof bei San Francesco zu Assisi.

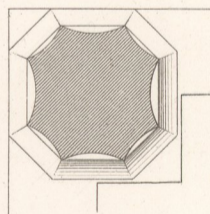


Längenschnitt.

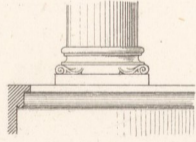


Details der oberen Arcaden.

Details der unteren Arcaden.

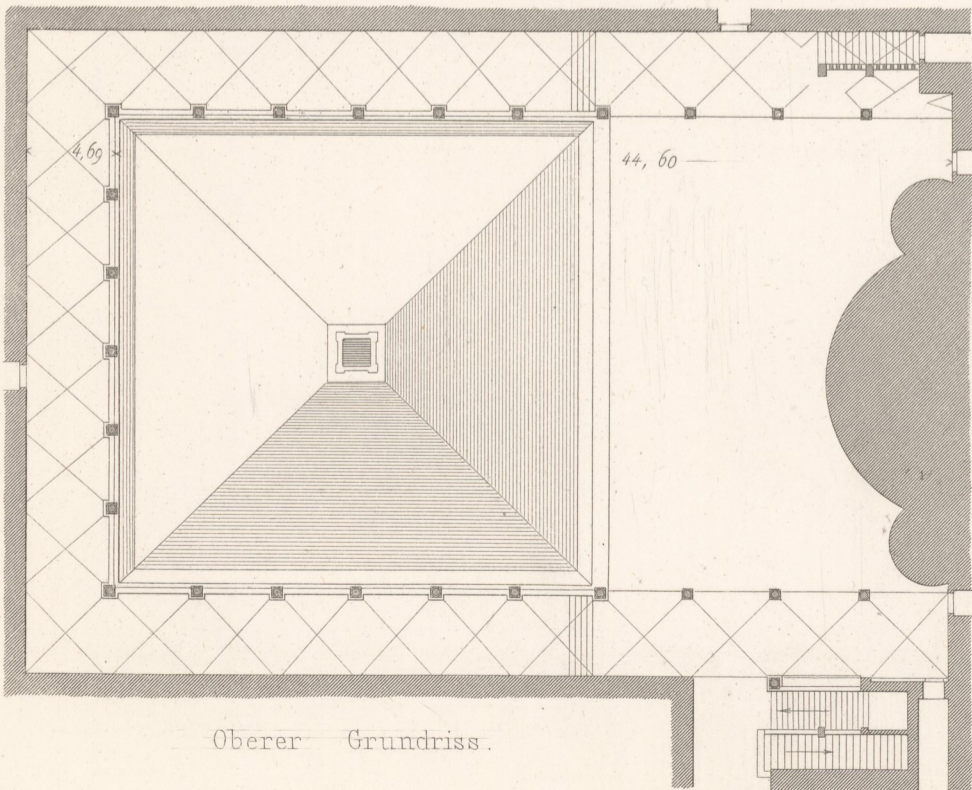

Oberer Grundriss.

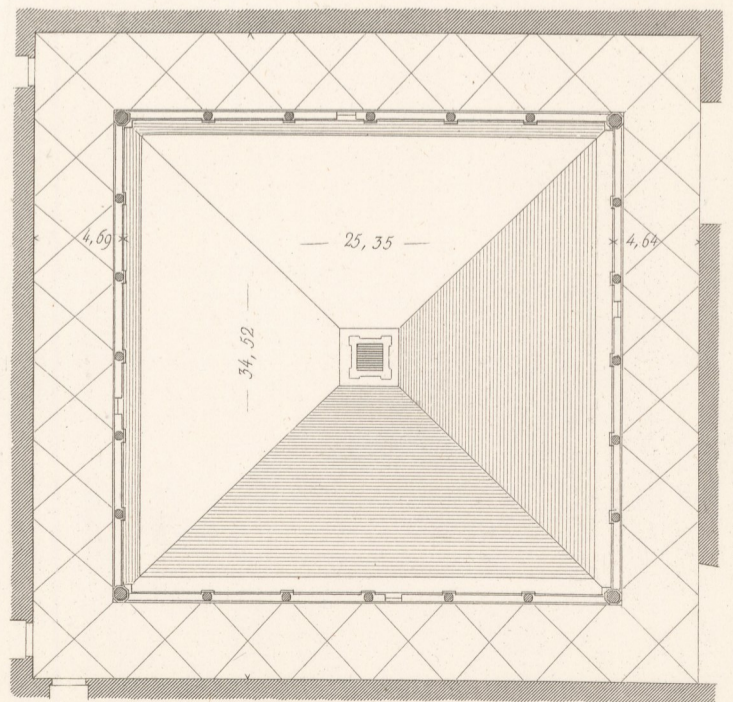


Unterer Grundriss.

1:200 10 5 0 10 20 30 40 50
1:400 10 5 0 10 20 30 40 50

Vorhalle der Unter-Kirche S. Francesco zu Assisi.

Vorderansicht.

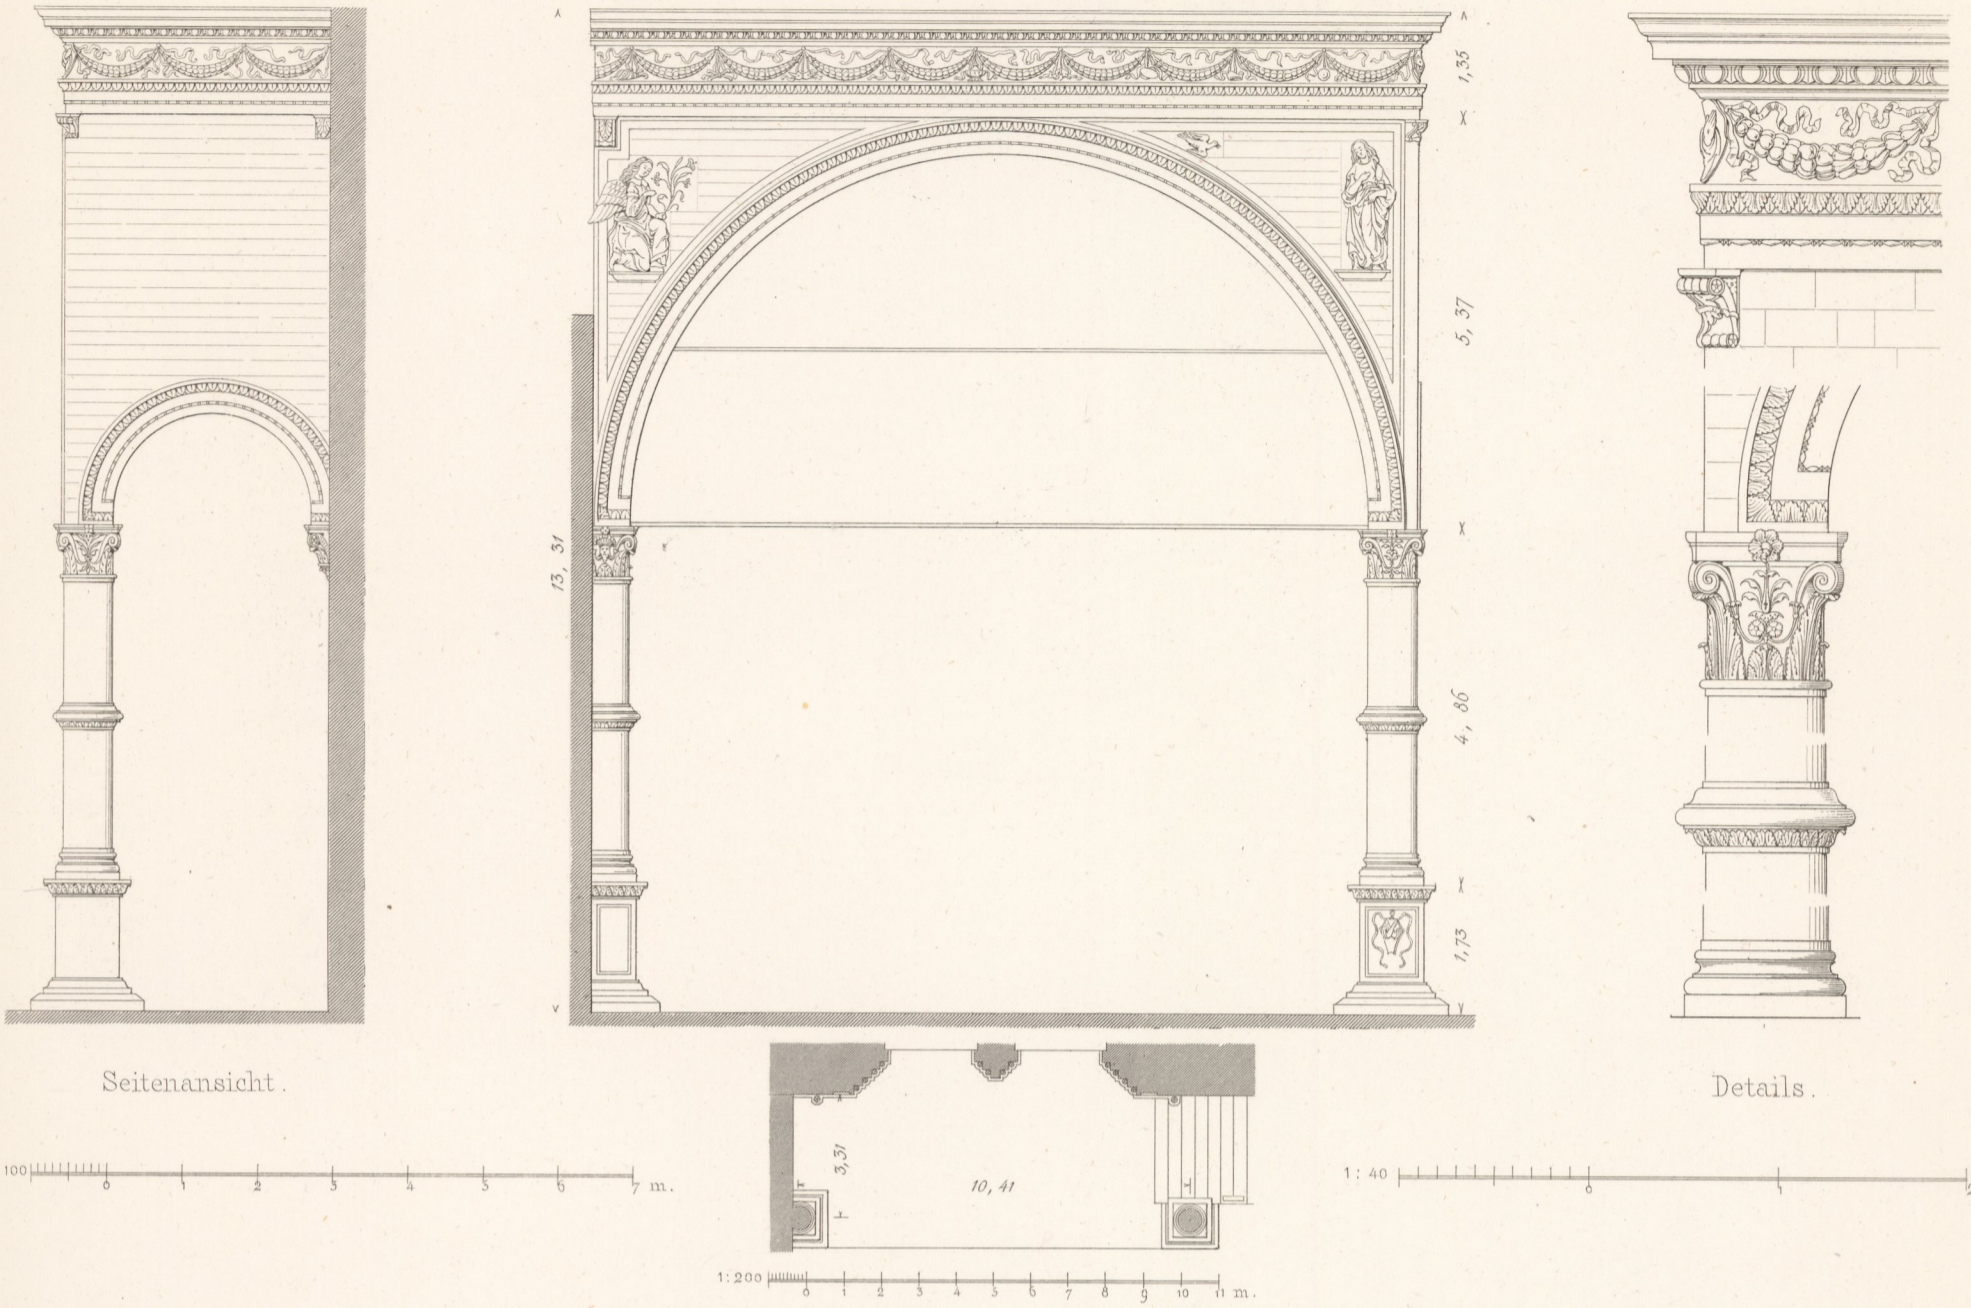

Cappella di S. Bernardino bei S. Francesco zu Assisi.

