



Querschnitt.

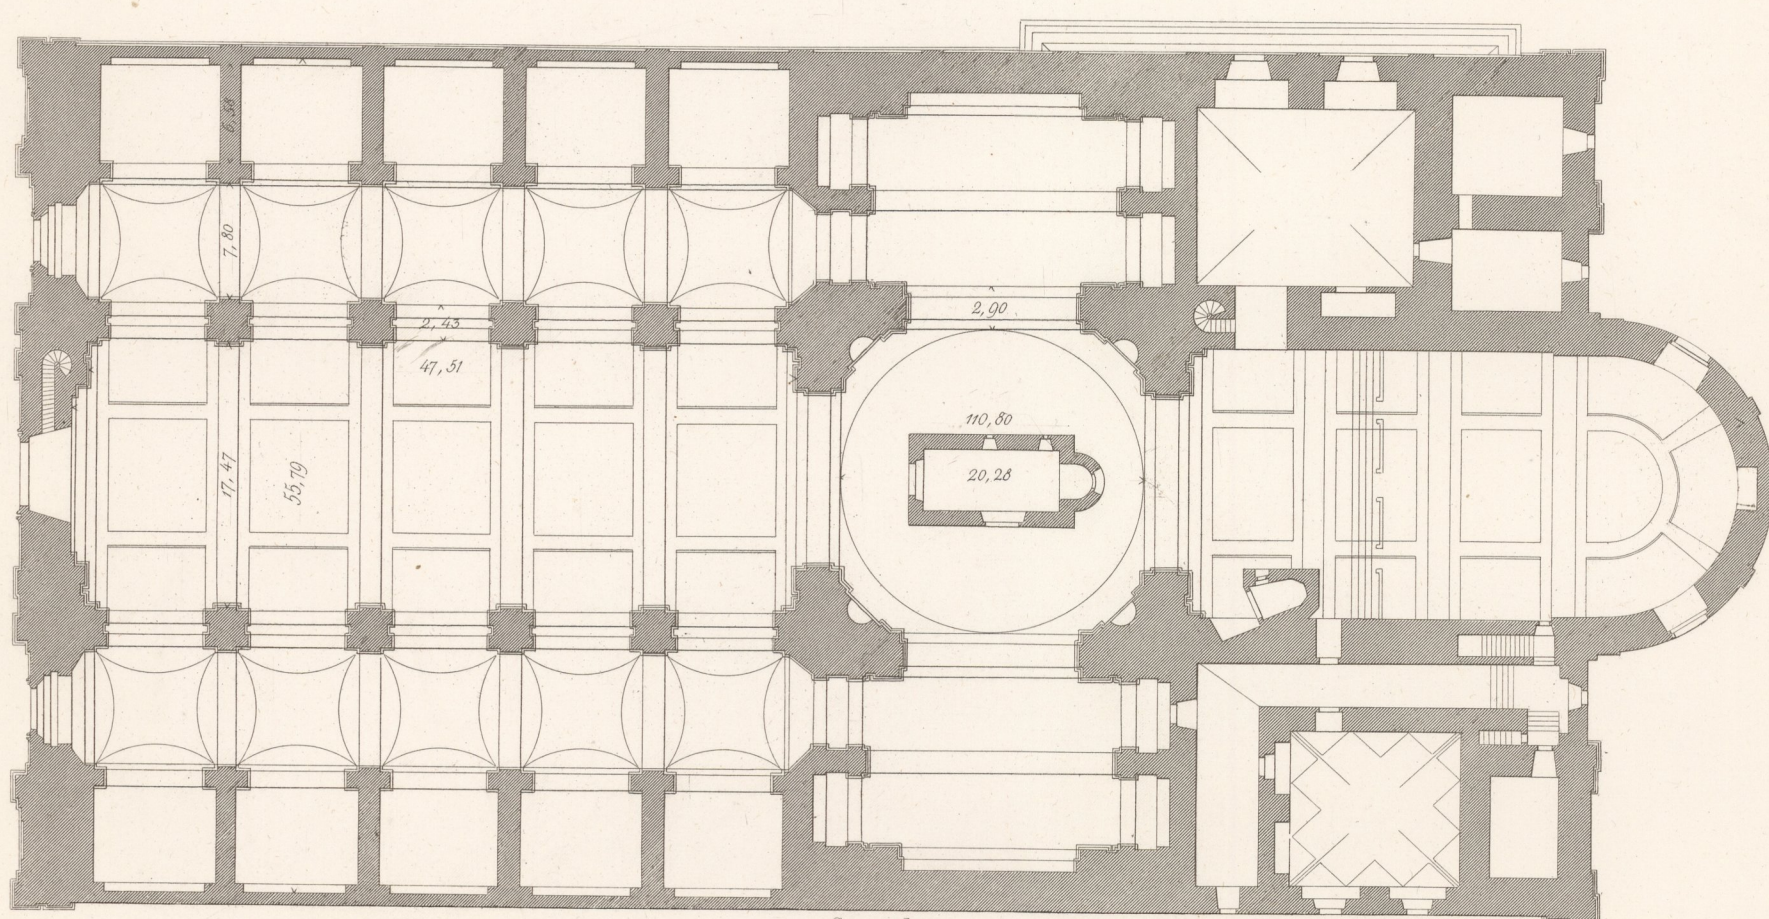

Grundriss.

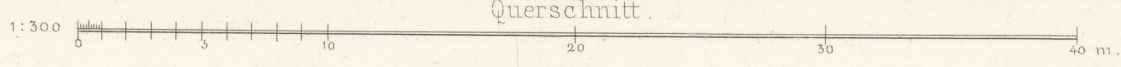