

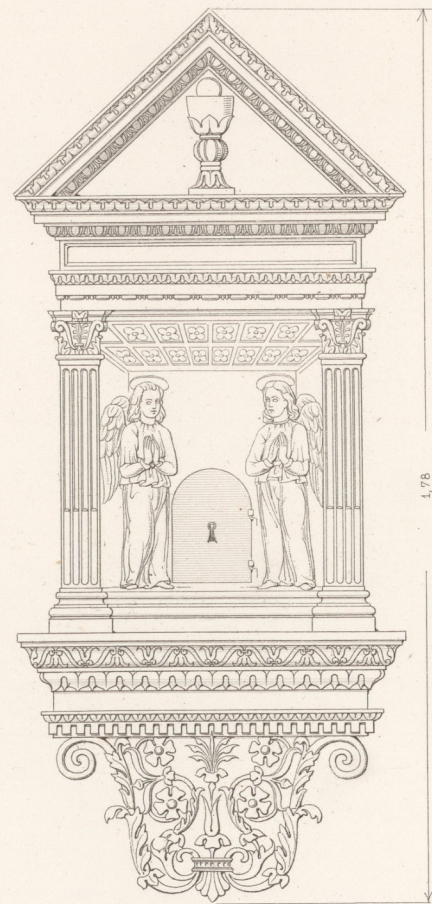


I. Säule.

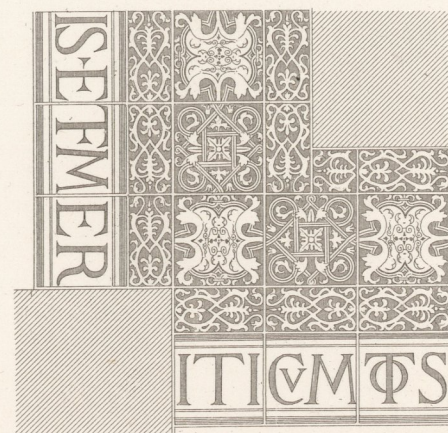


VII. Schrank für das hlg. Oel  
in S. Francesco zu Bevagna.

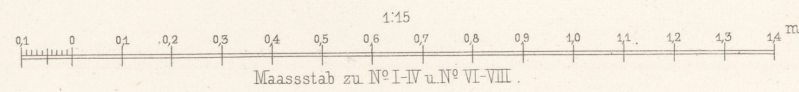

III. Majolikenfußboden.




VI. Schrank für d. hlg. Oel in S. Lorenzo zu Spello.

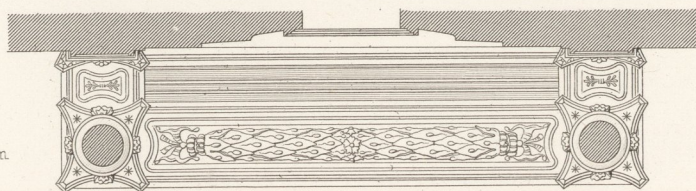


V. Grundriss

Tabernakel über dem Hauptaltar in S. Maria Maggiore zu Spello.

Ernst & Korn. Berlin.

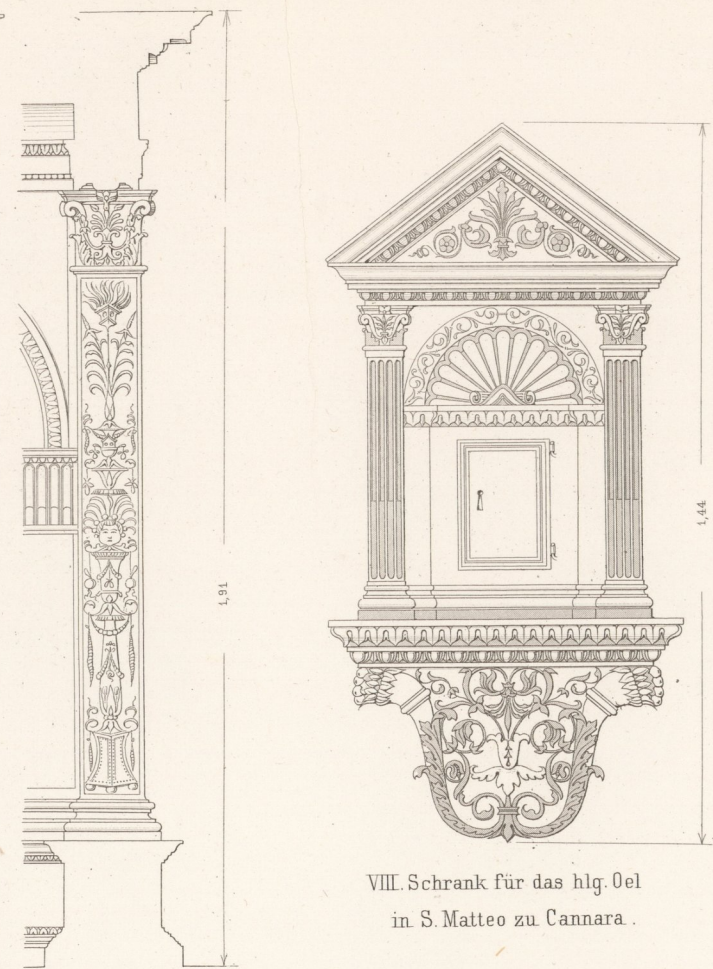


VIII. Schrank für das hlg. Oel  
in S. Matteo zu Cannara.

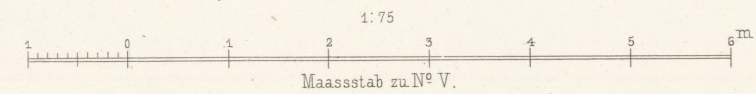

IV. Schlussstein der Kuppel.

TECHNISCHE HOCHSCHULE GRAZ  
LEHRKANZEL FÜR BAUKUNST II

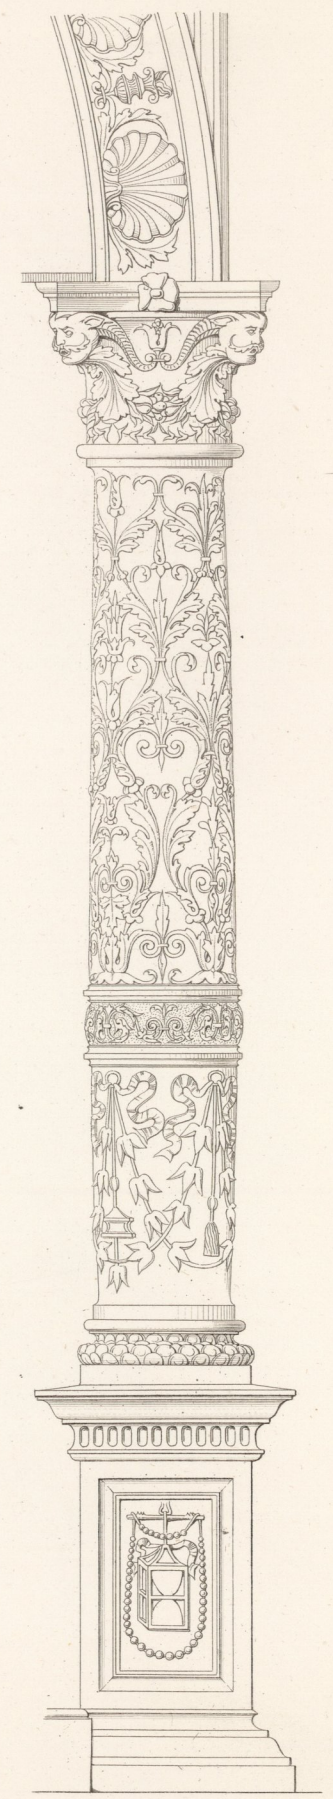

II. Säule.