


Schnitt.





45 mm.



Thürnagel.

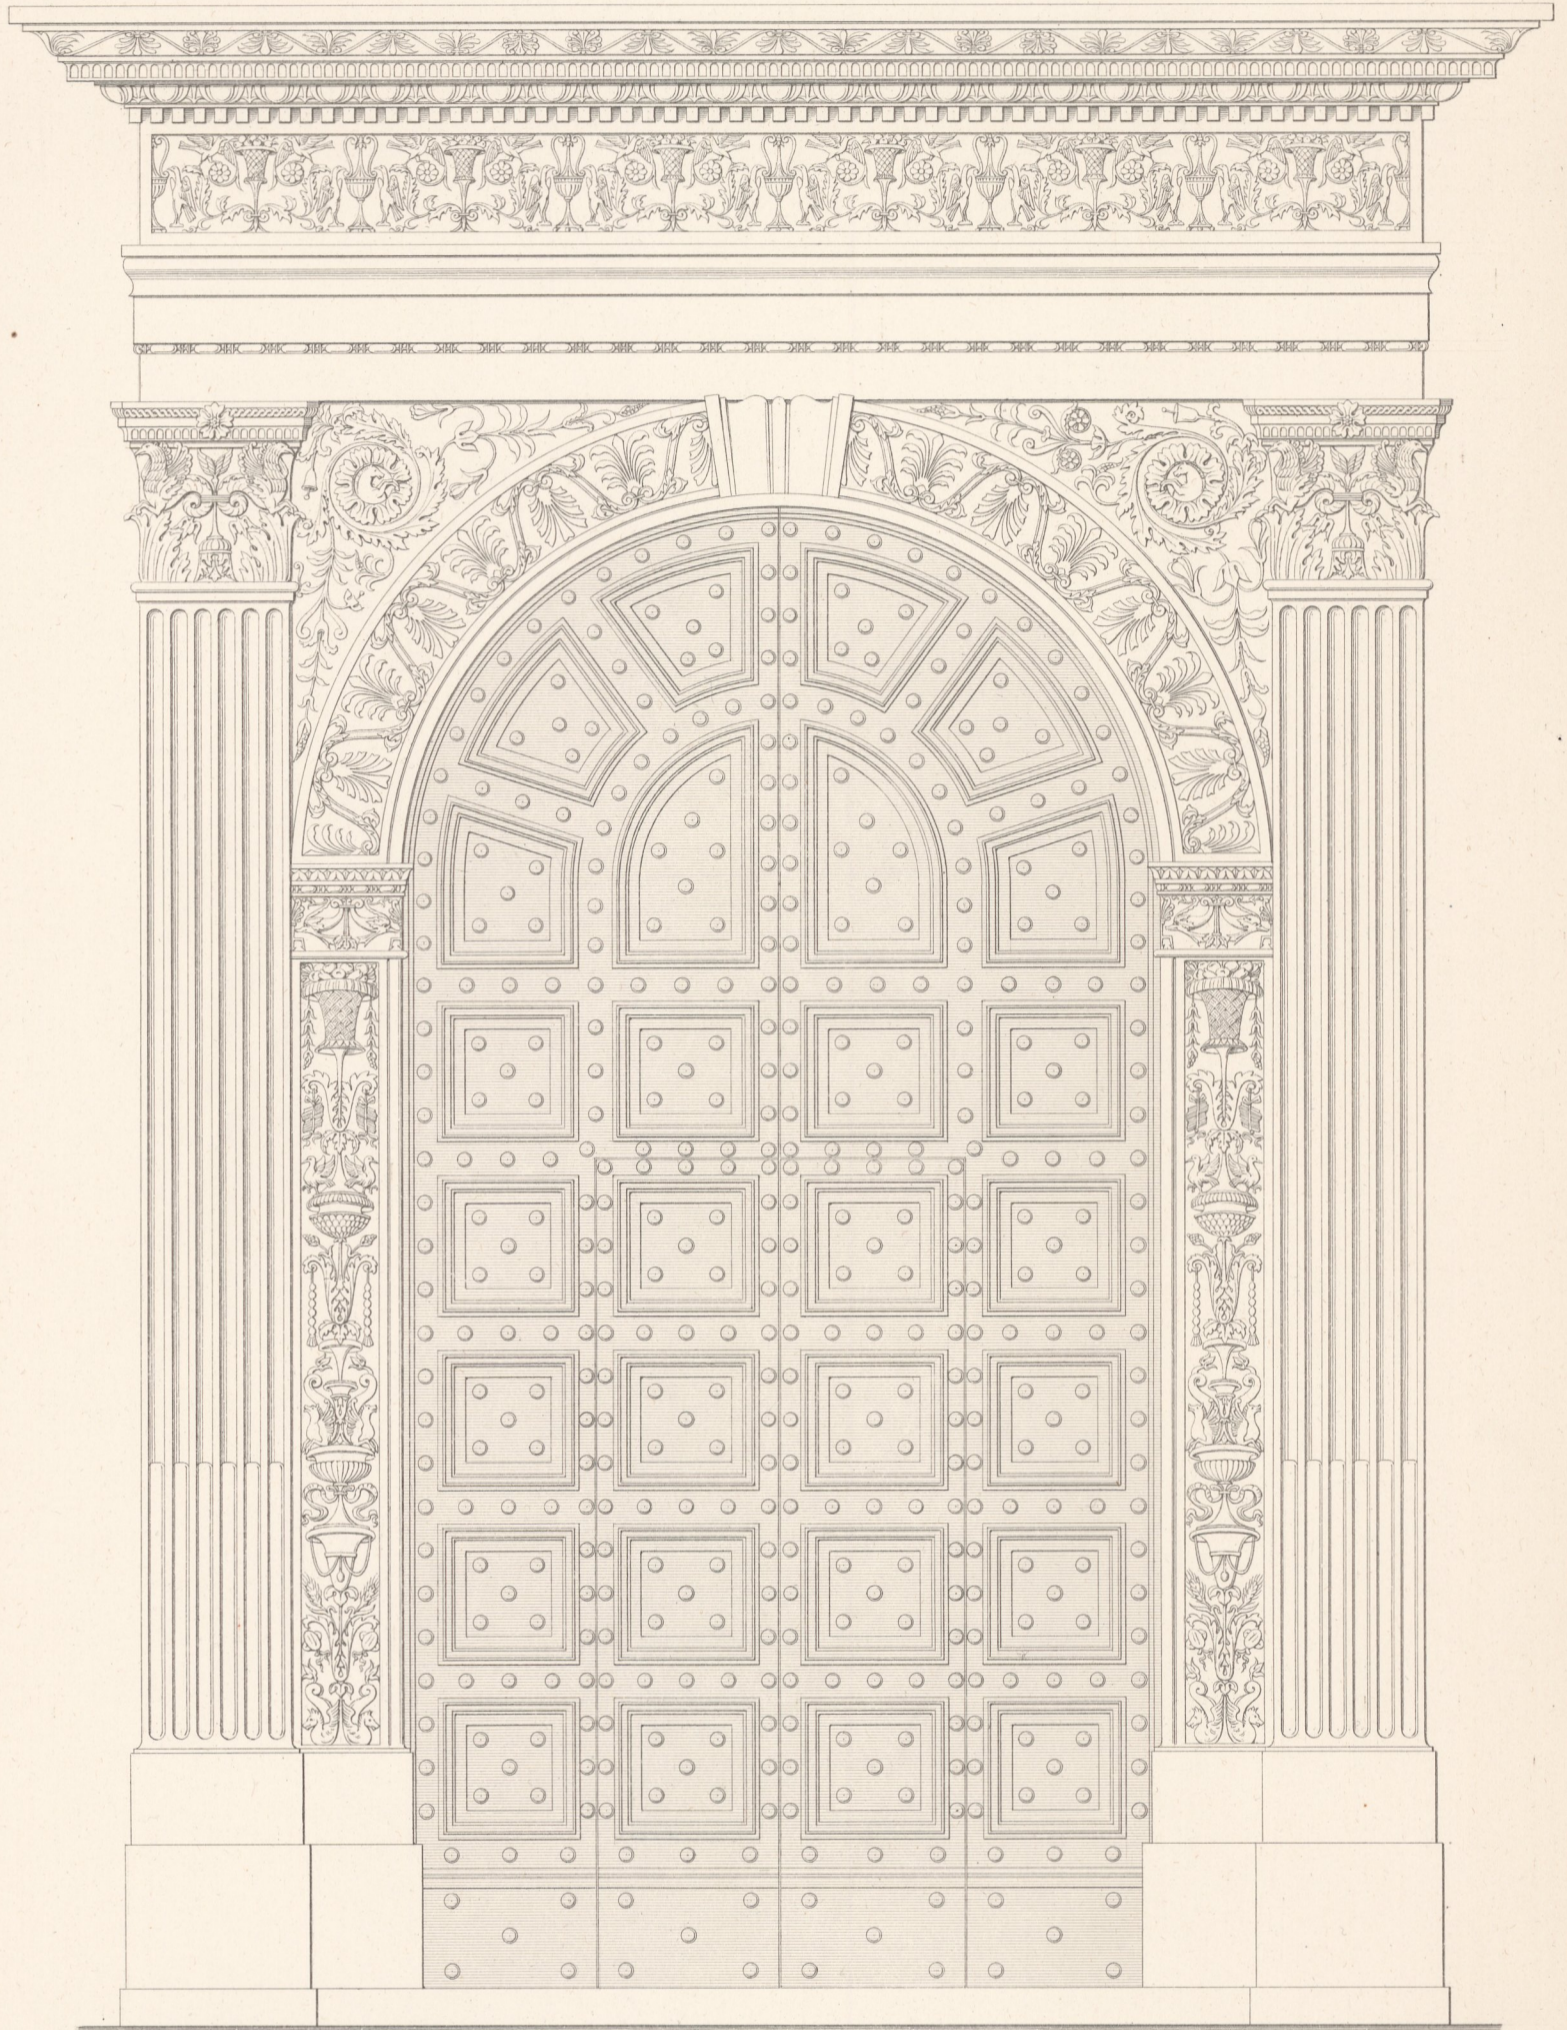

Ansicht.

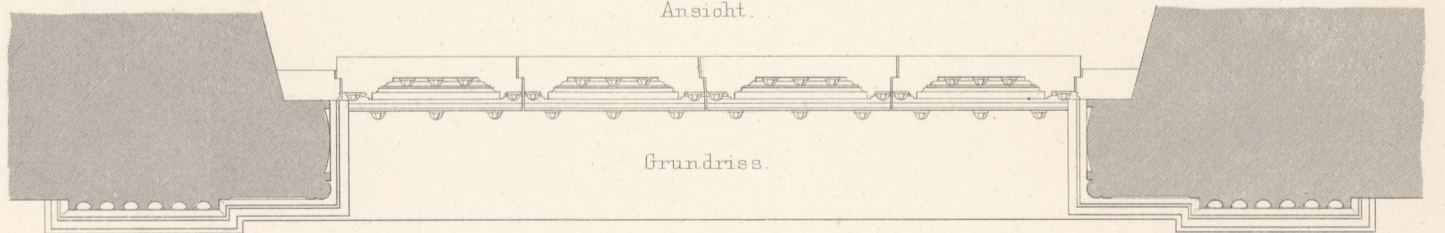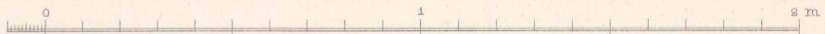

Grundriss.

Thür am sogenannten Palazzo della Porta.