

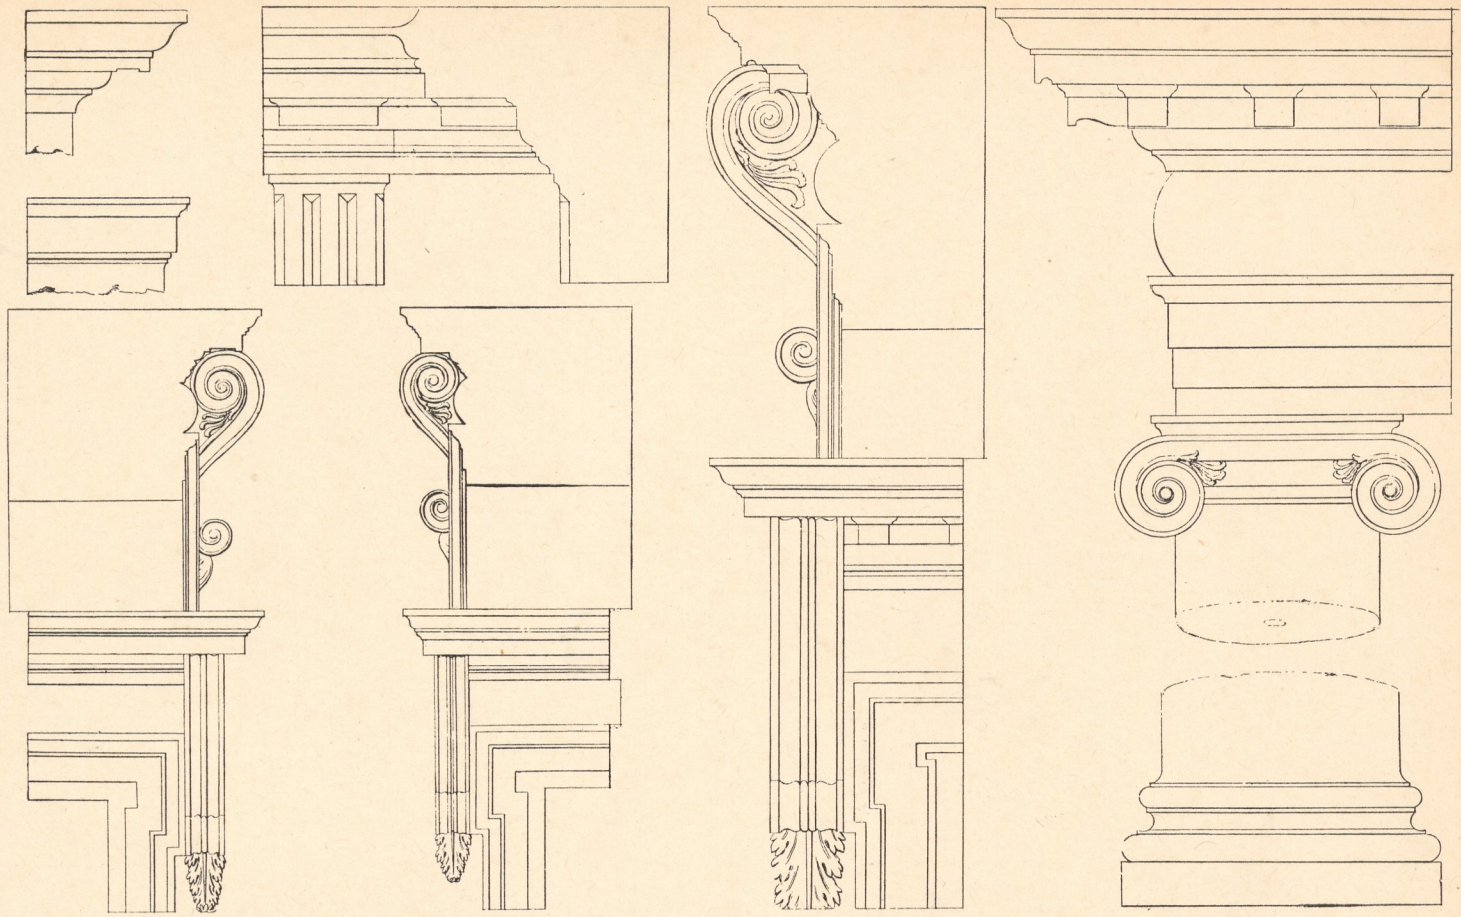
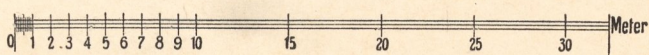


ROTONDA BEI VICENZA

(NACH DER AUSGABE: VICENZA 1776-78)

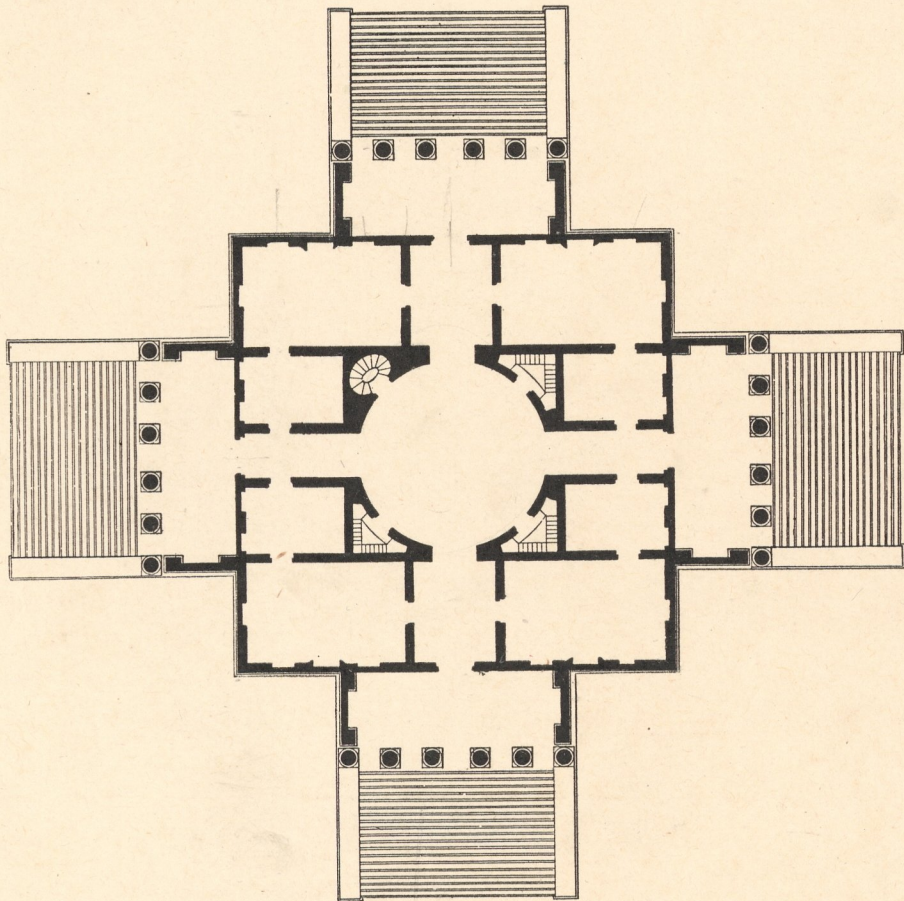

EINZELHEITEN DER TORE, FENSTER UND SAULENORDNUNGEN

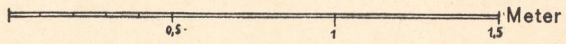

ROTONDA BEI VICENZA

(NACH DER AUSGABE: VICENZA 1776-78)