



Oberlichtgitter i. Dresden-
Neustadt,

Kasernenstr. 20
um 1740-50.

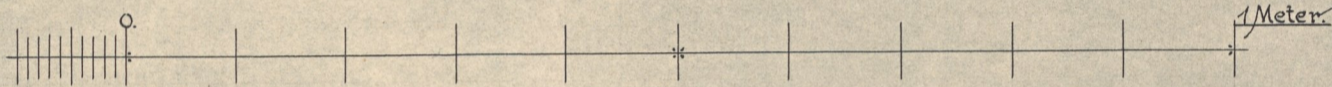


Fensterbrüstungsgitter u. Seitenheil v. Balkon a. soge. Cosel'schen Palais jetzigm
Hauptpolizeigebäude in Dresden.

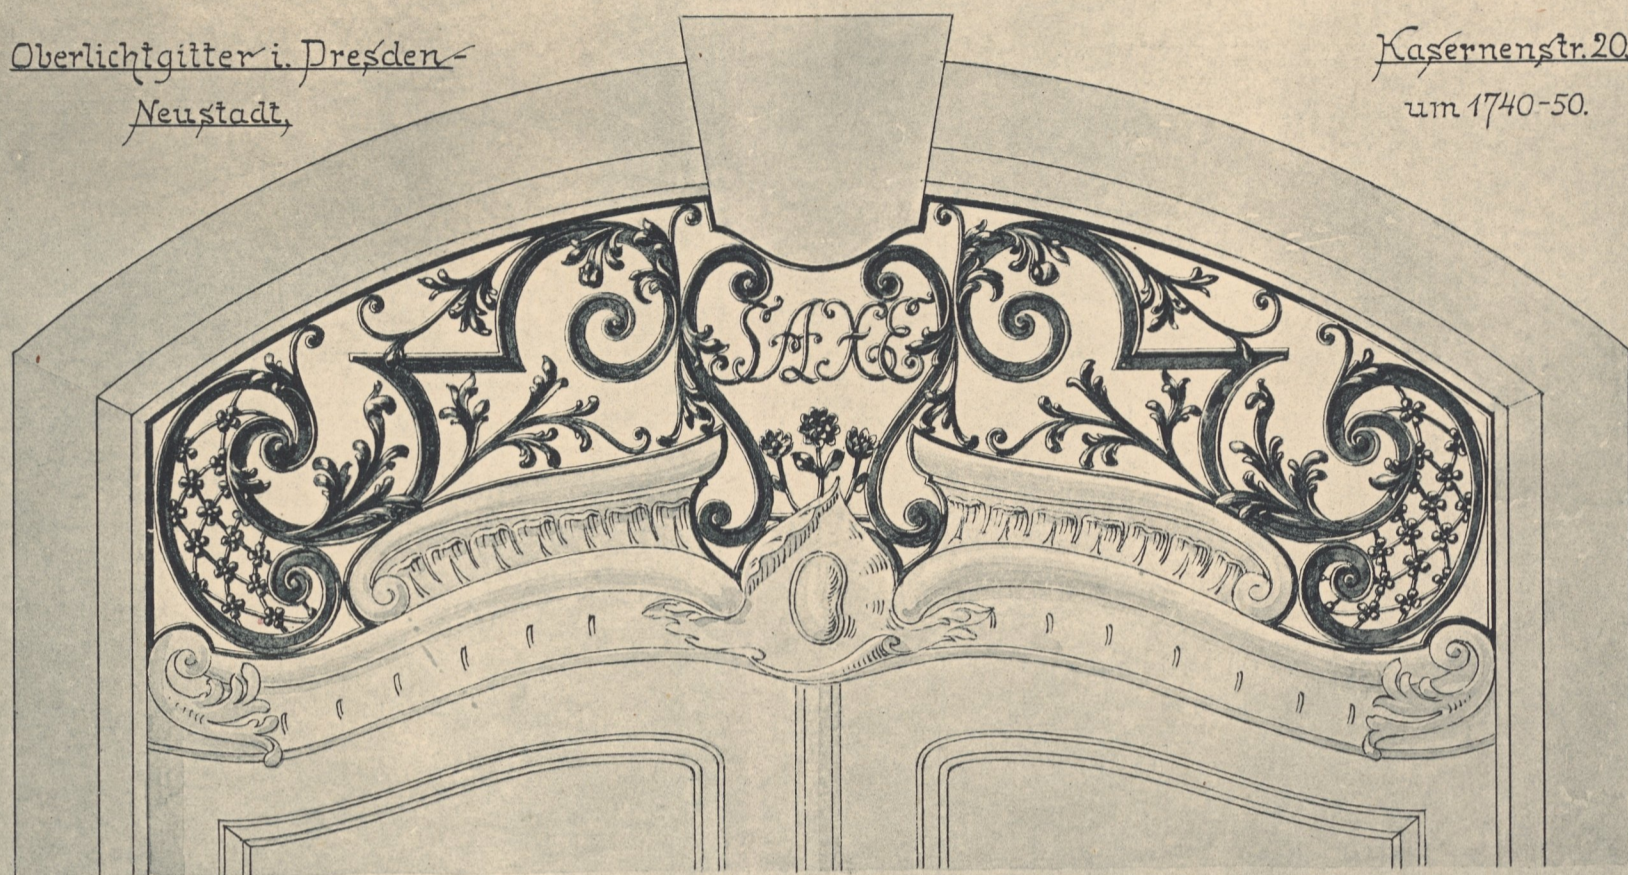

um 1750-60.

Details
3facher Maßstab.

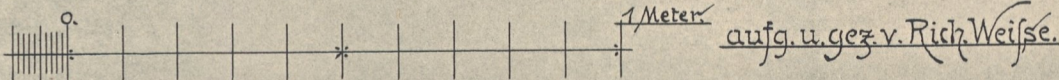

aufg. u. gez. v. Rich. Weisse.

