


Decoration für Hängesäulen und — — Kehlbalcken an Dachgiebeln



Dachpfette, Säule und Geländer für eine Veranda.

0,1(1/10) natürlicher Größe.

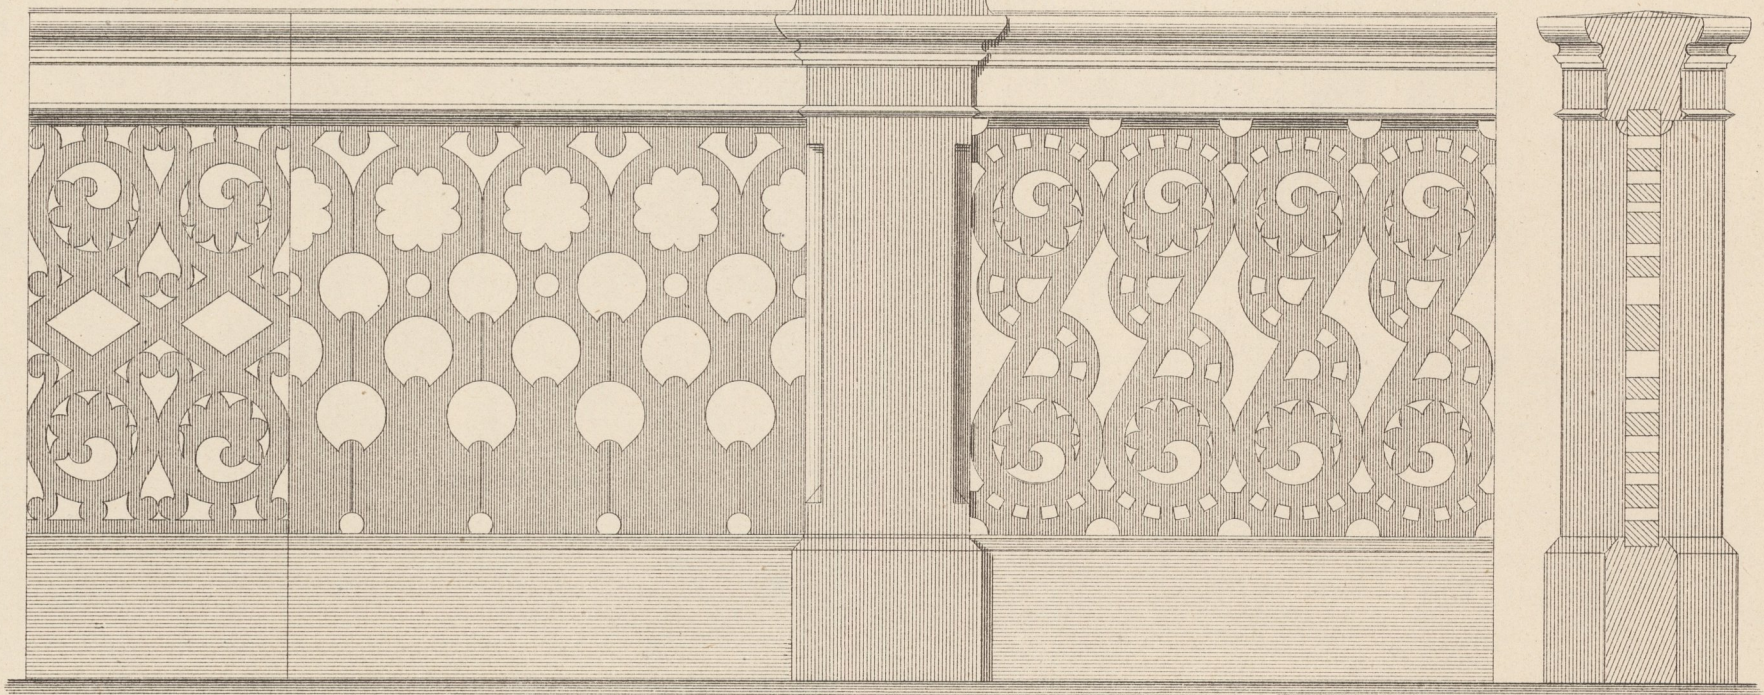