



Pavillon.







0,05 natürlicher Größe.

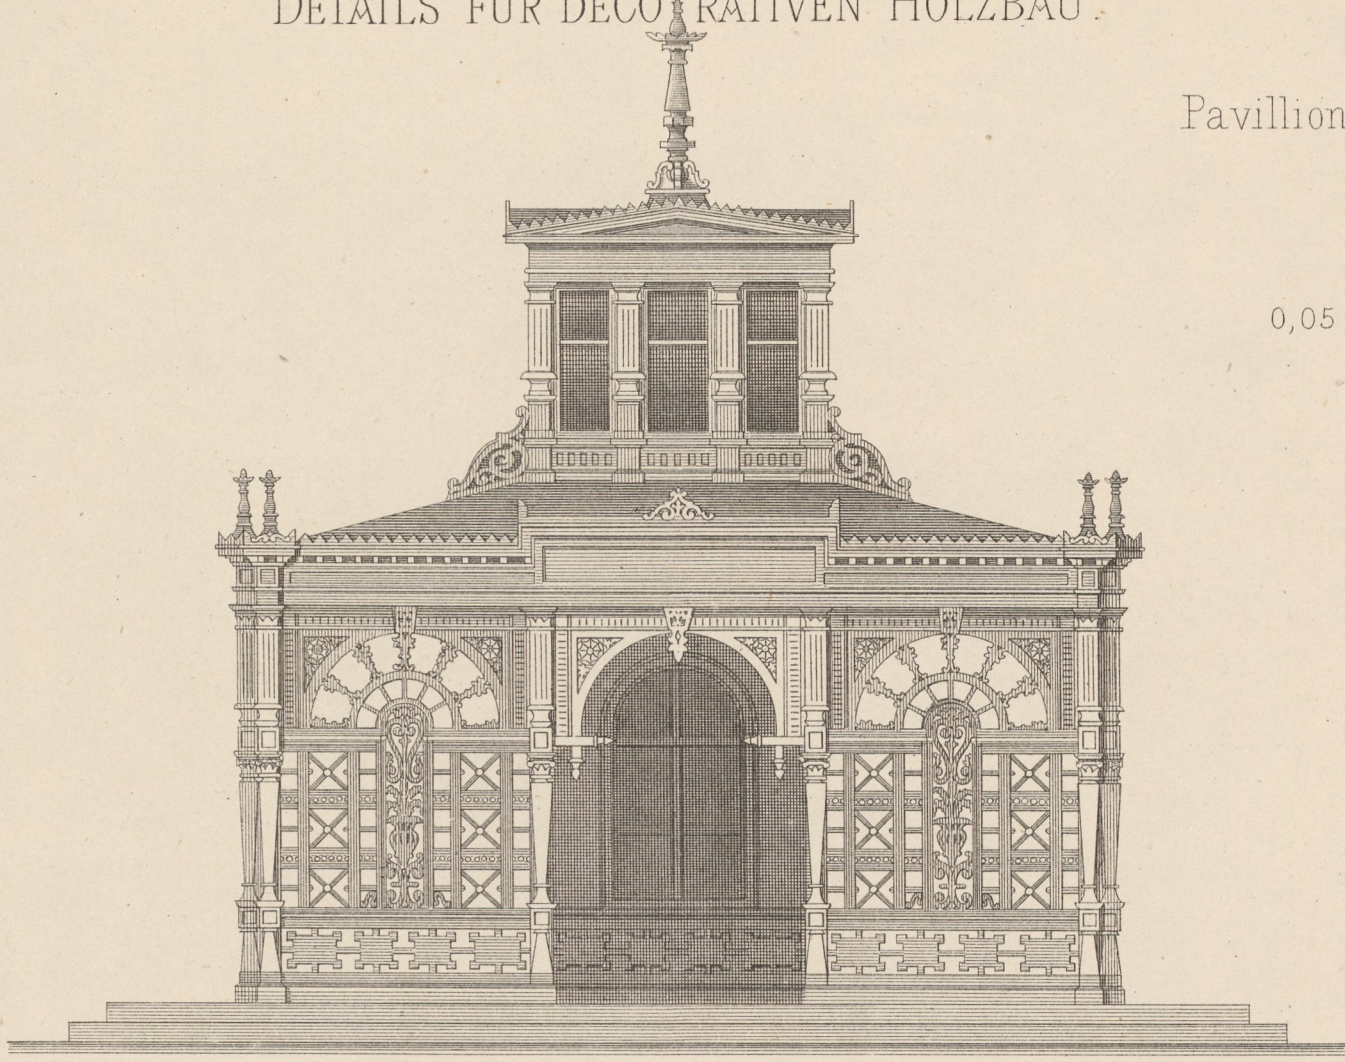


Façade.

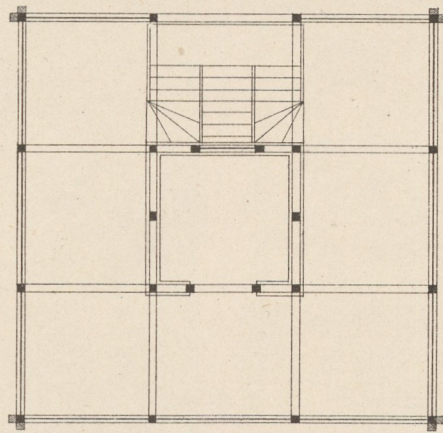


Grundriss.

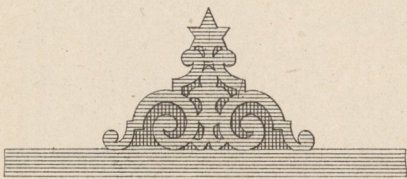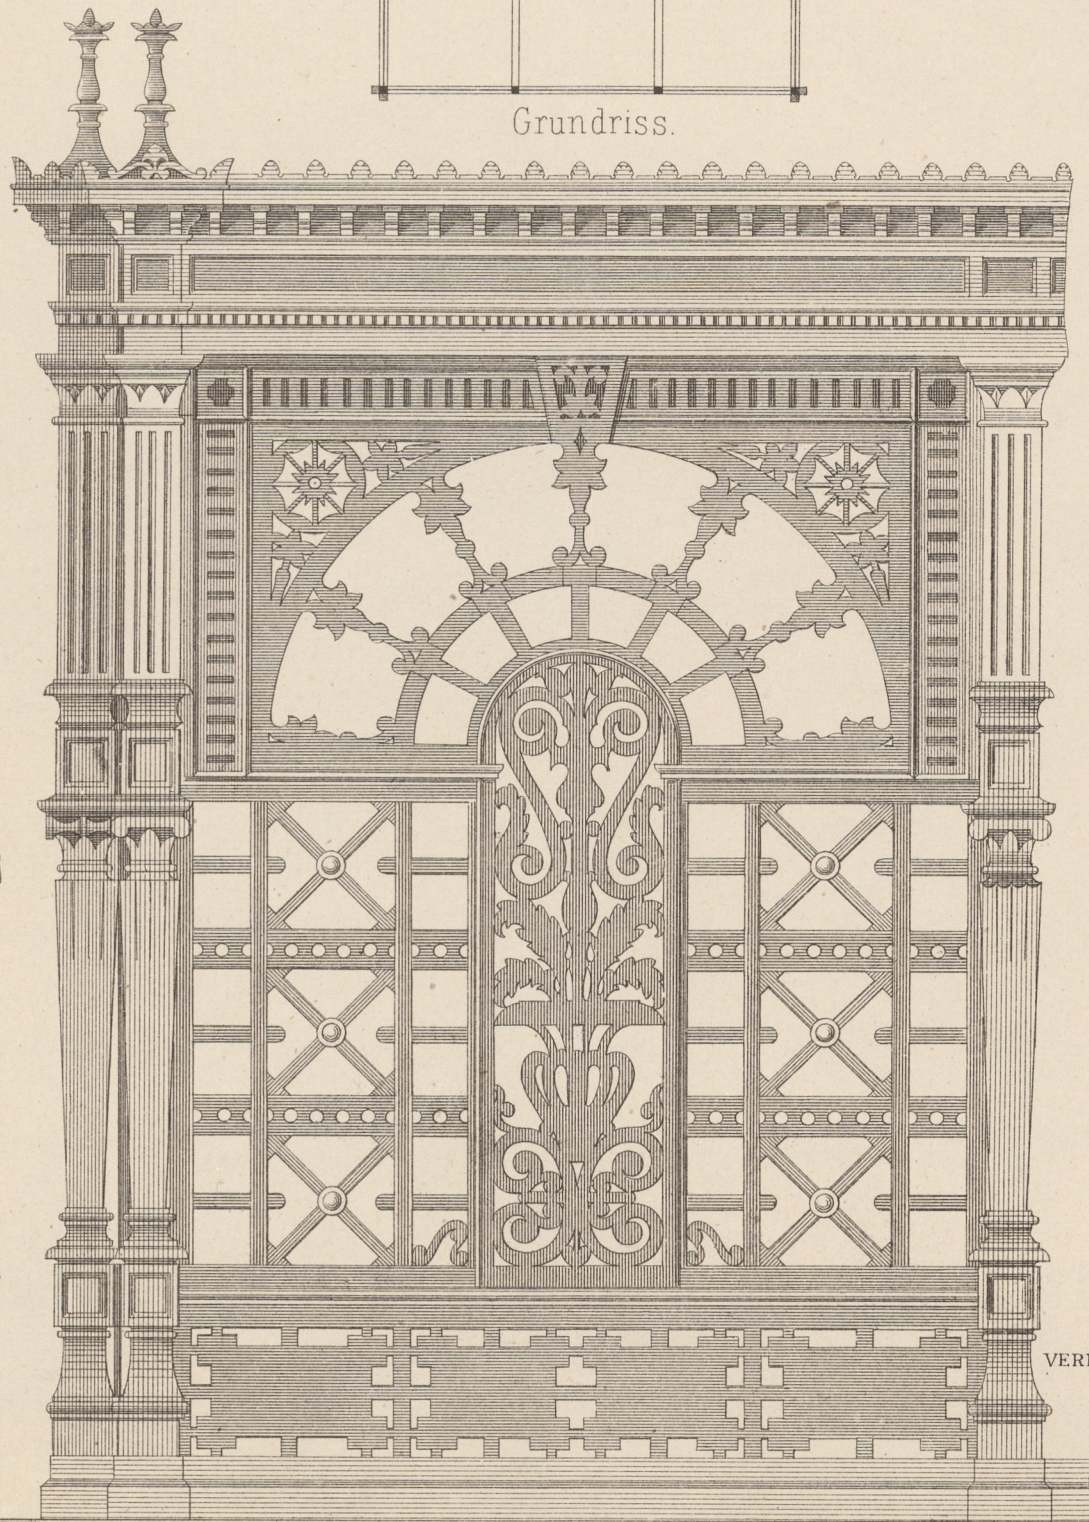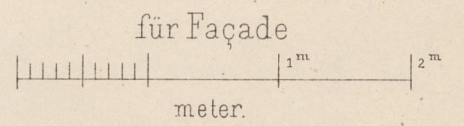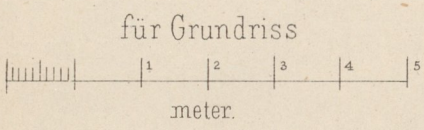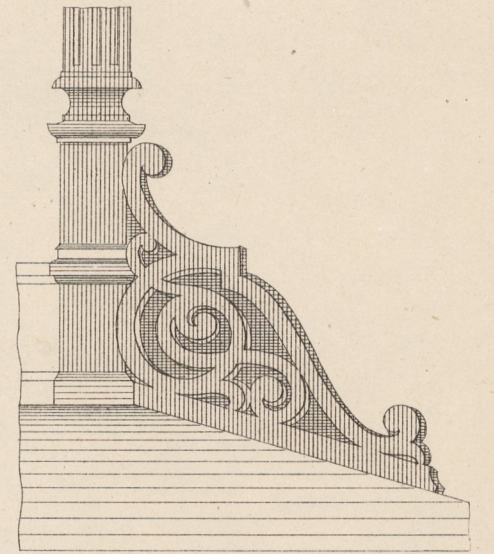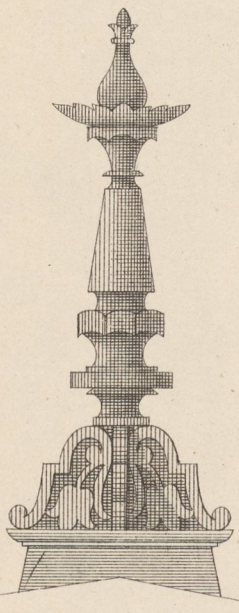

0,1 nat. Gr.

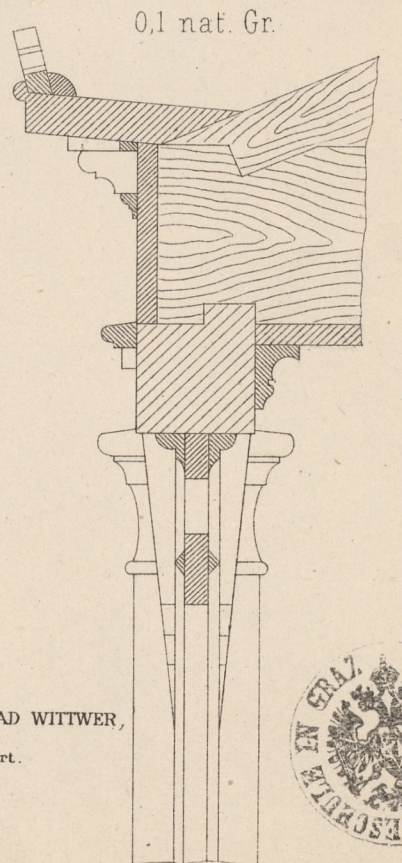

0,1 nat. Gr.

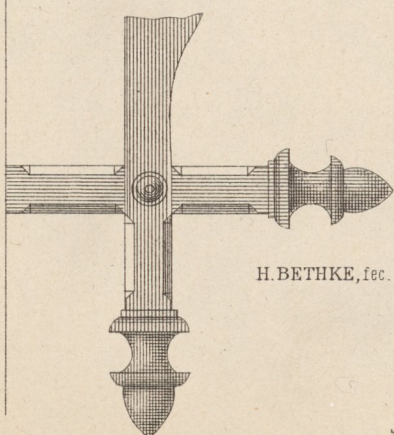

H. BETHKE, fec.

VERLAG v. KONRAD WITWER, Stuttgart.

