


Vogelhaus

1 2 3 meter

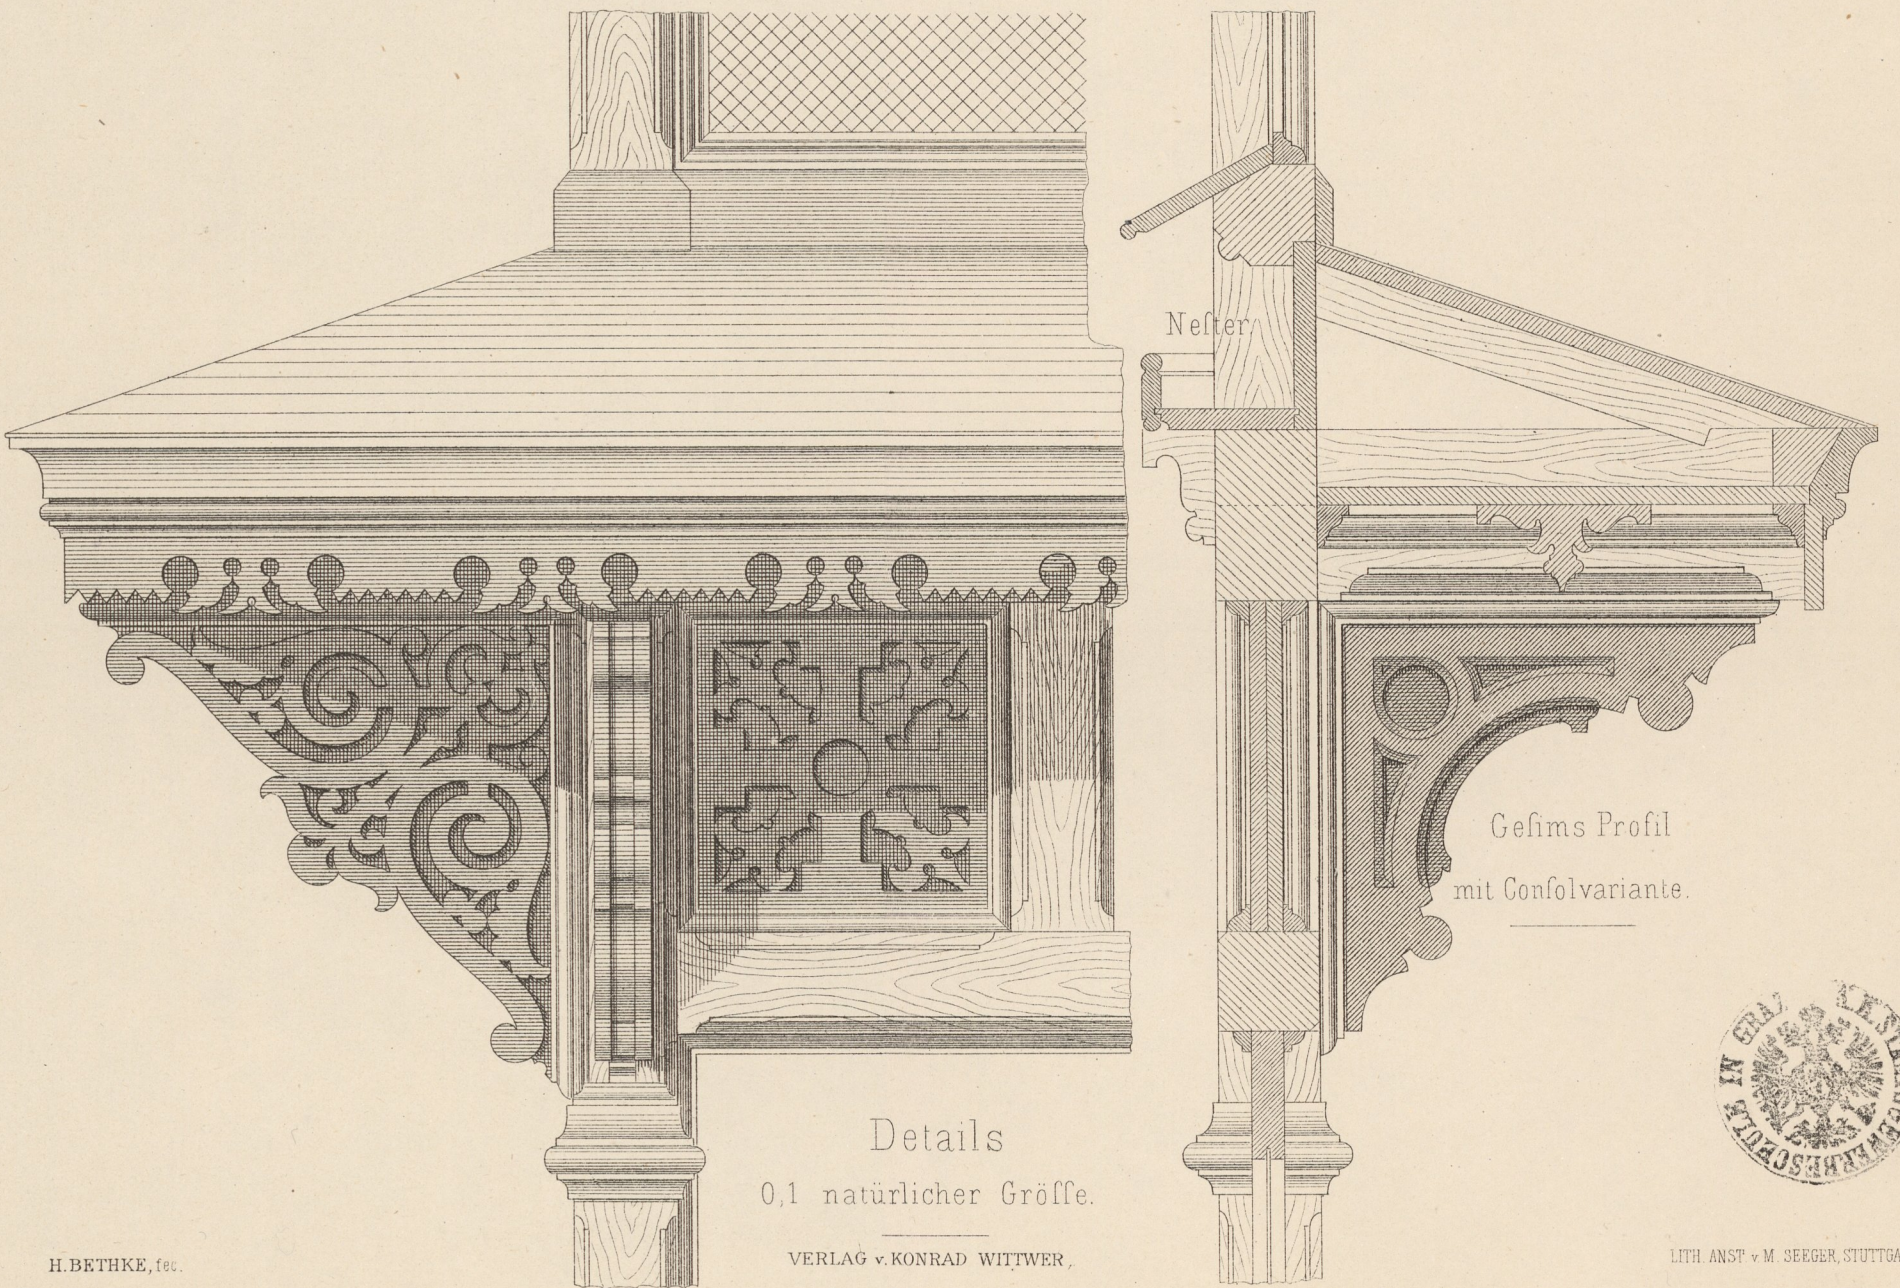

Gefims Profil
mit Confolvariante.

Details
0,1 natürlicher Größe.

