




Details
zu Blatt 61.

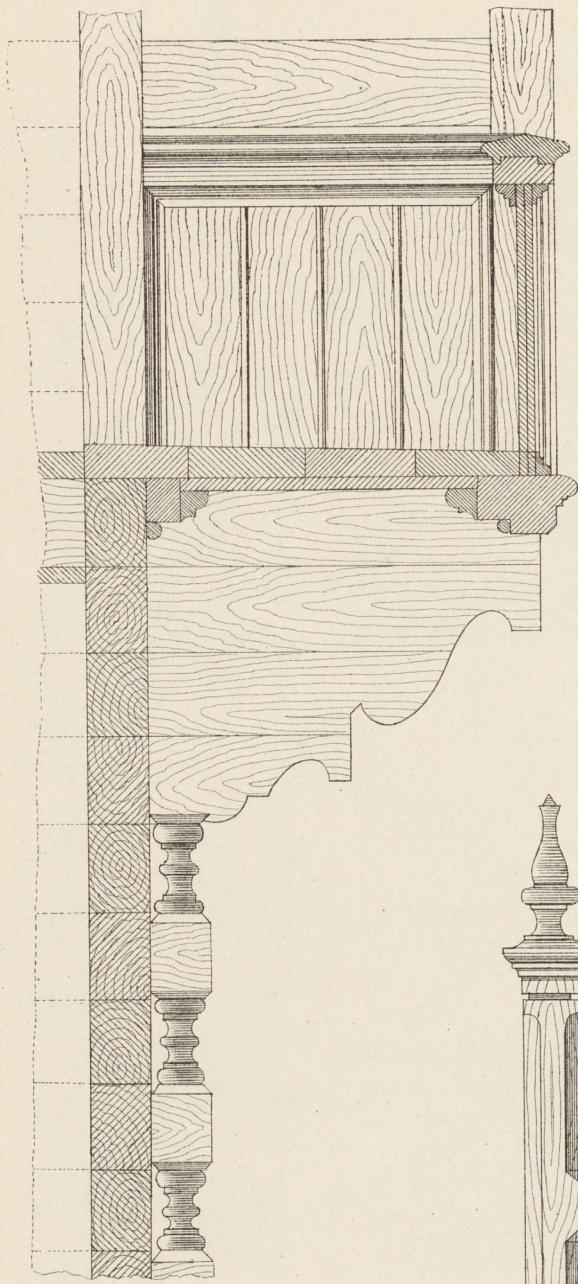

Balcon Profil

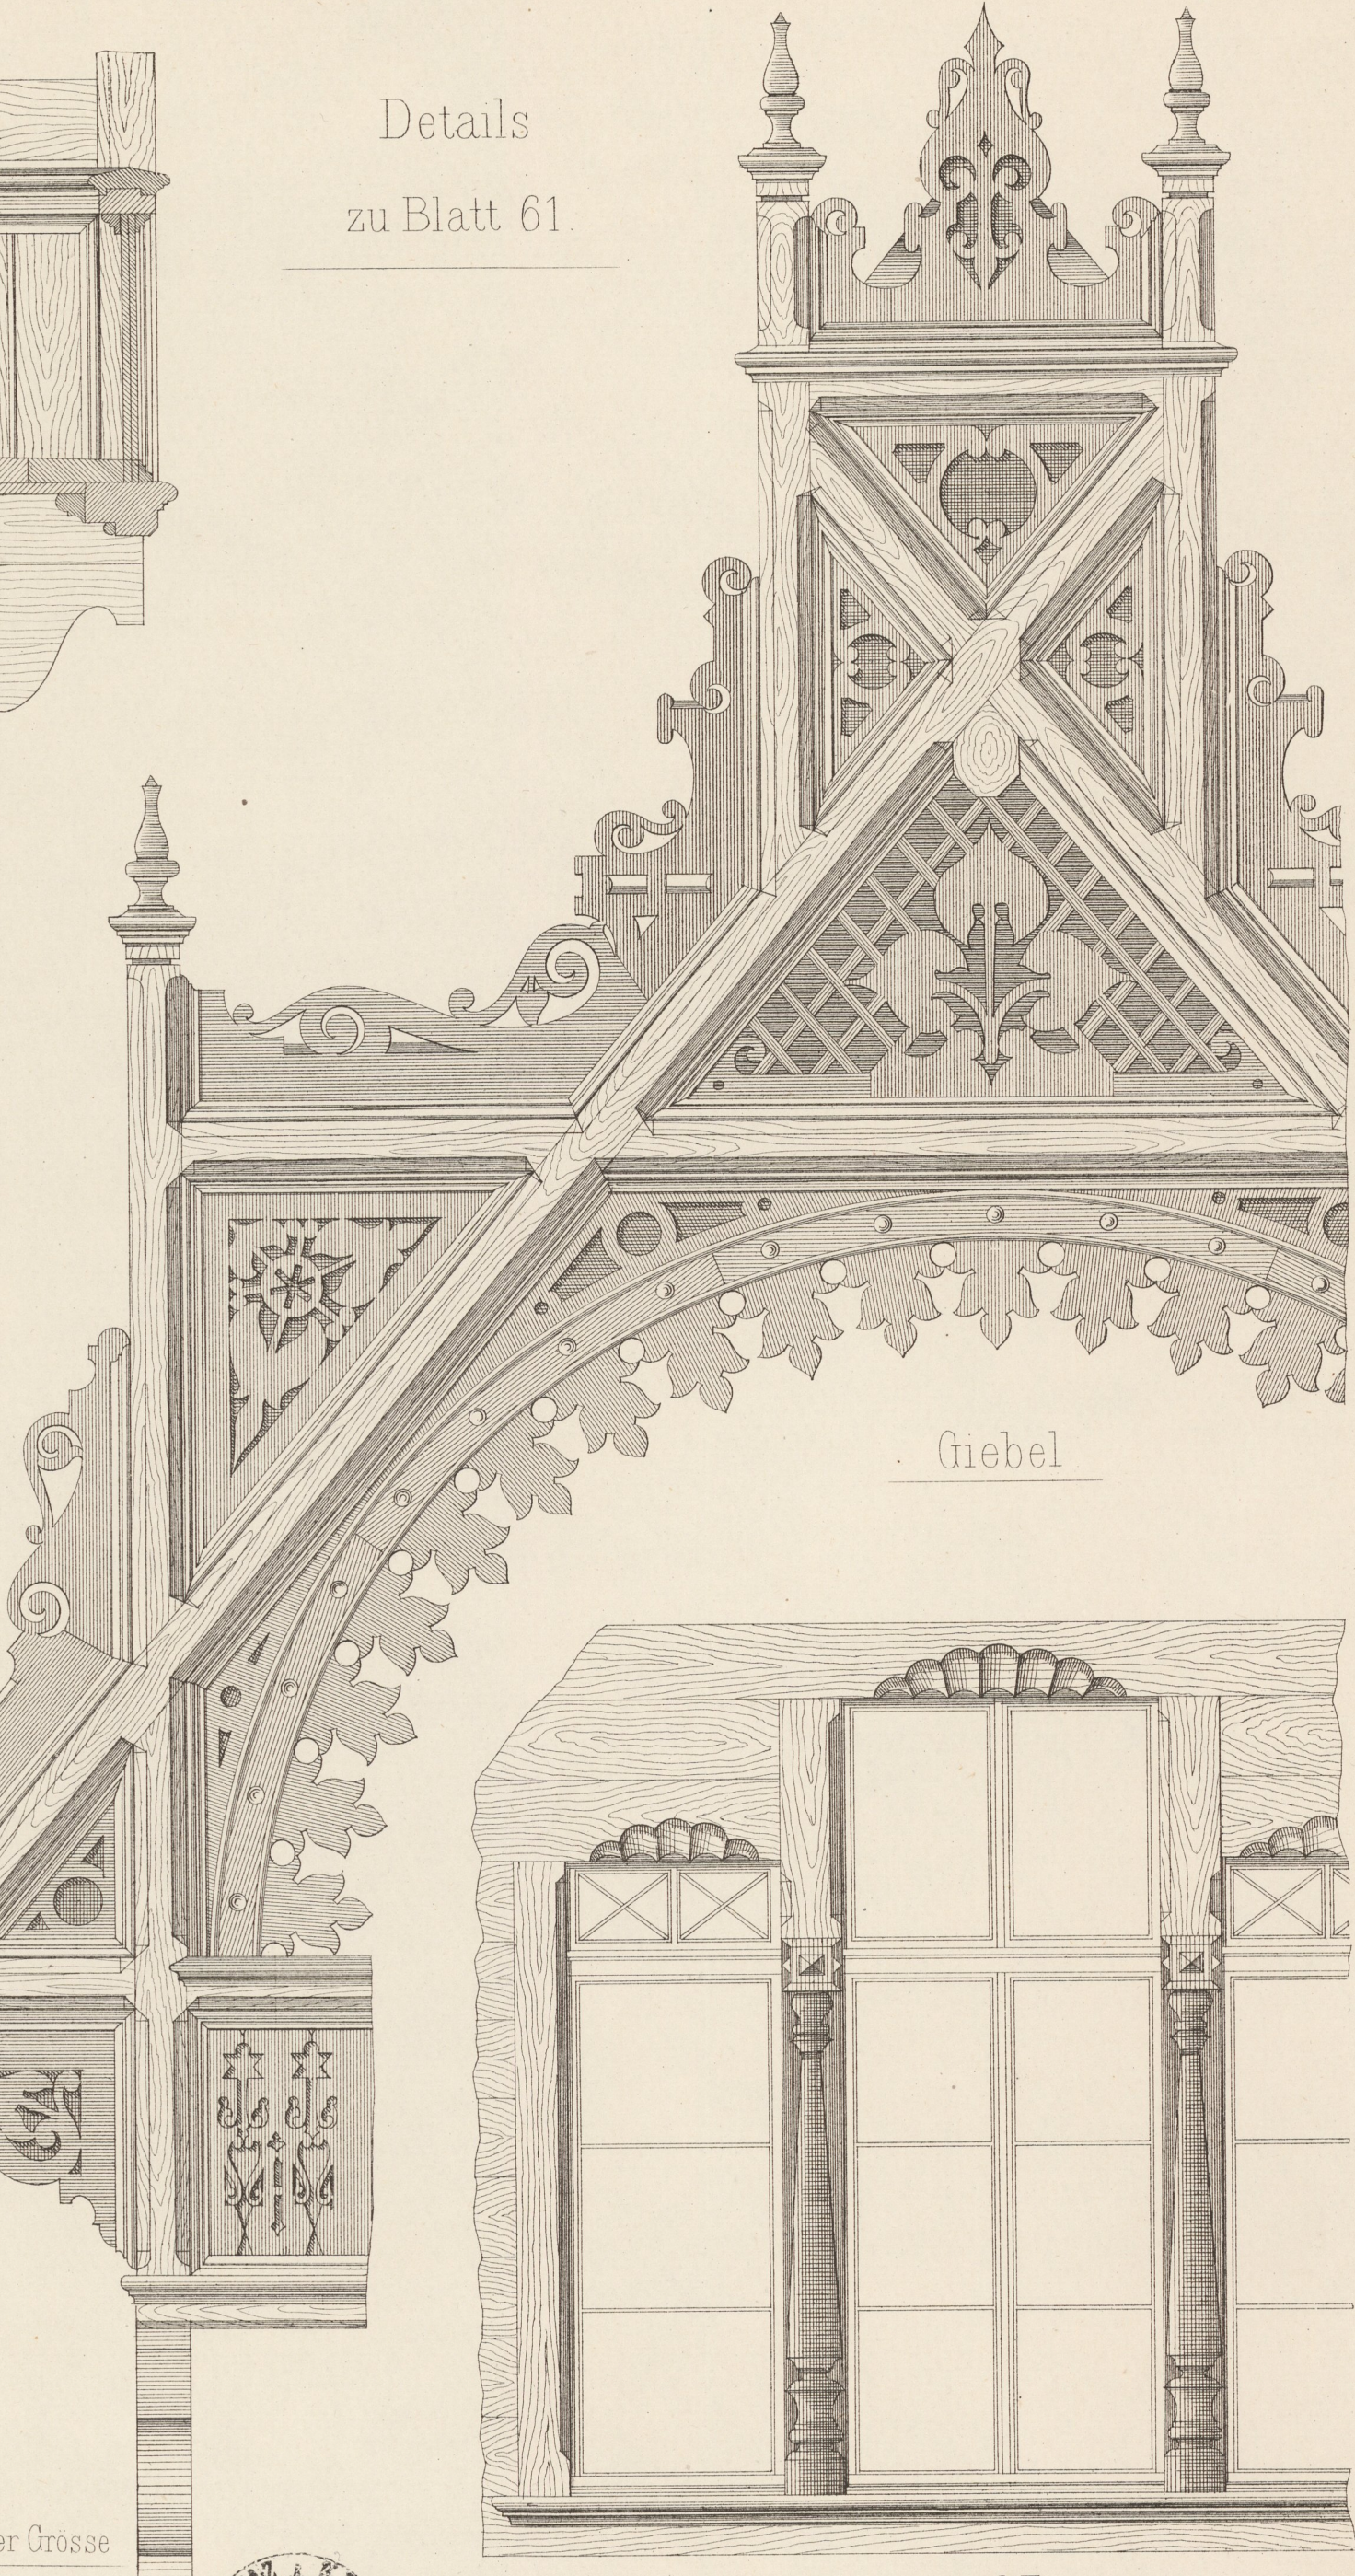

Giebel

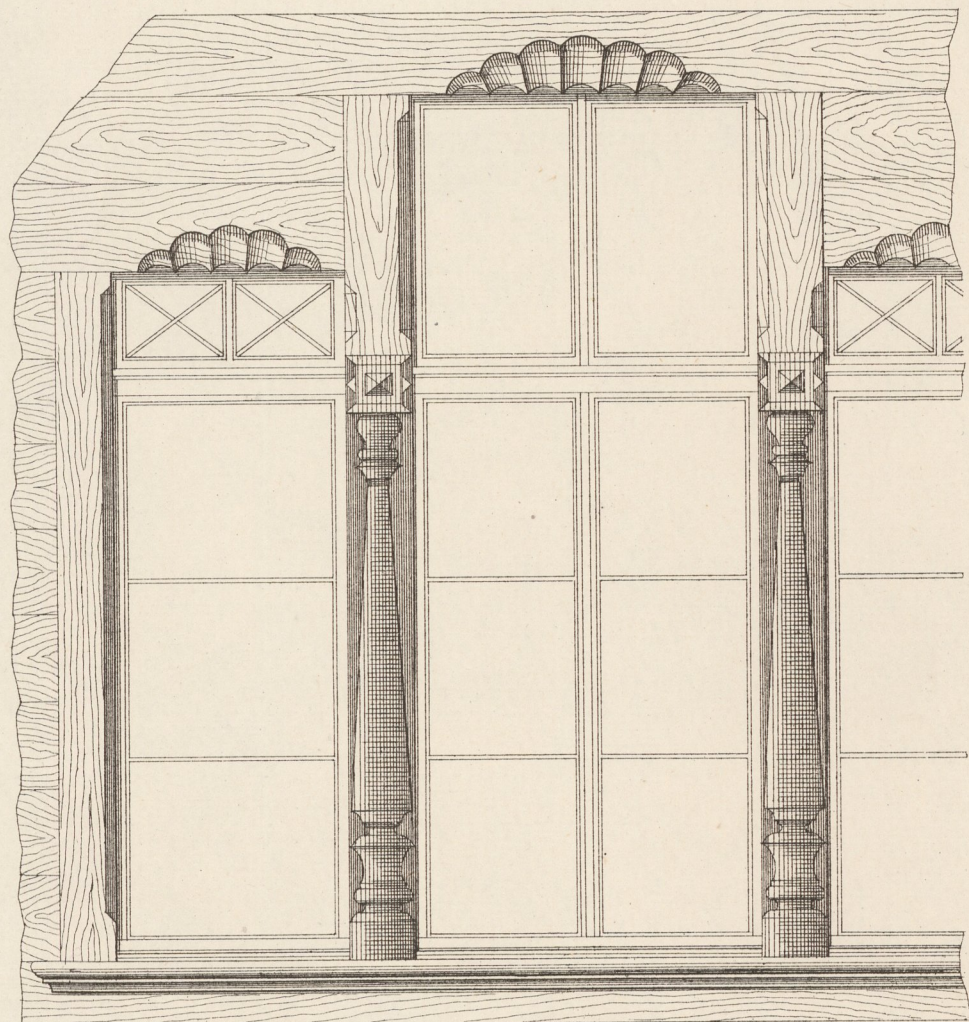

Kuppel Fenster

0,05 (1/20) natürlicher Grösse

