




Villa

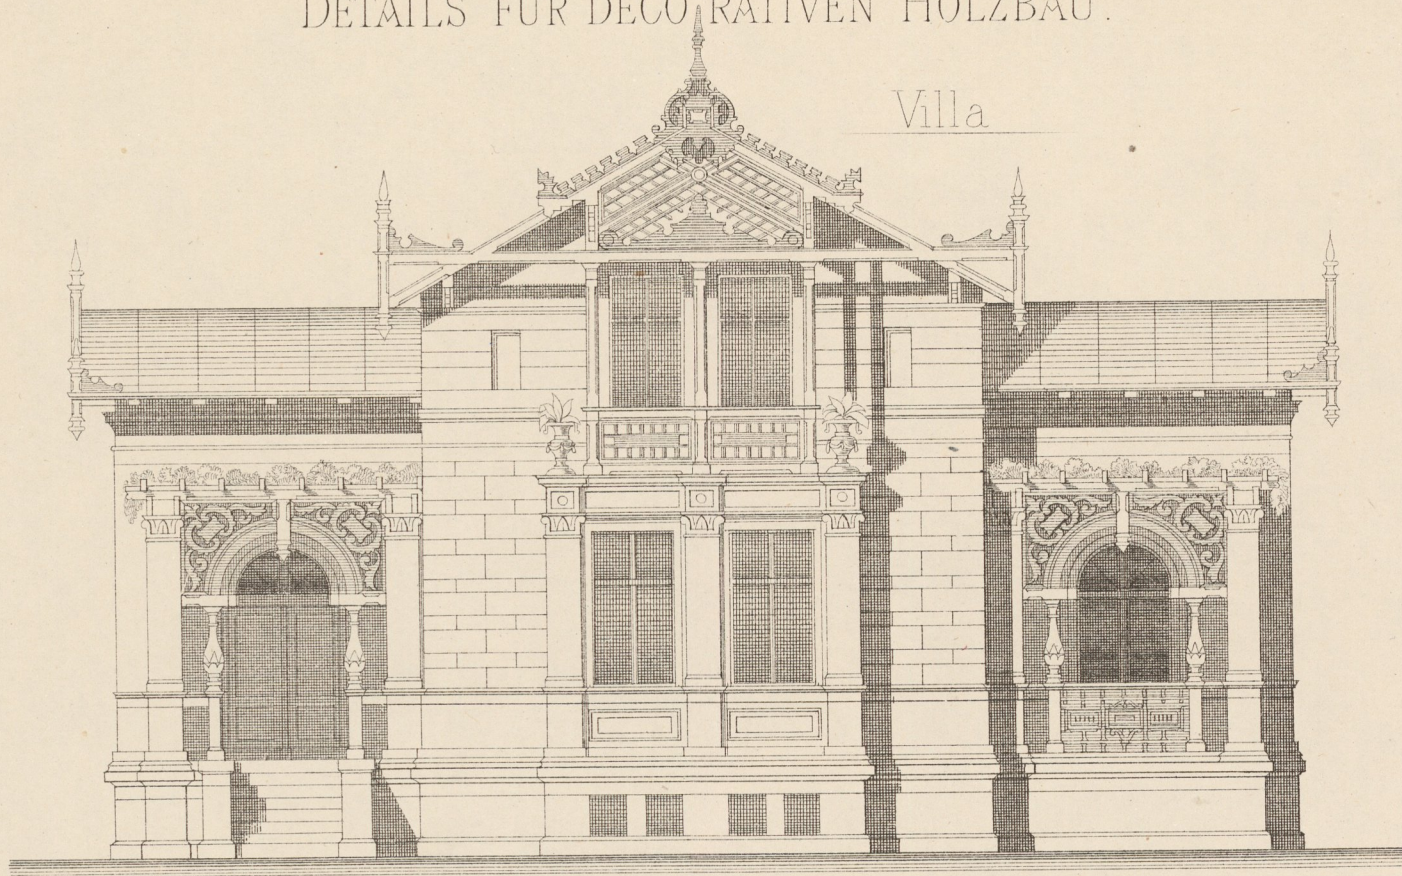


für Ansicht 5 4 3 2 1 1 2 3 4 5 10 15 für Grundriss
 Meter

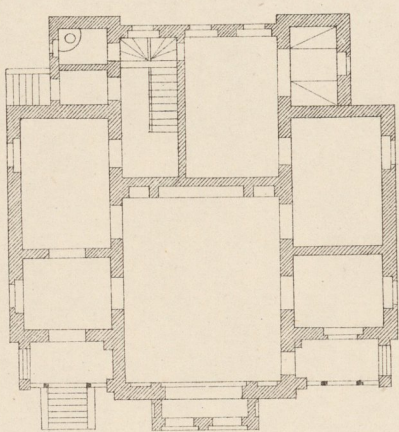

Parterre

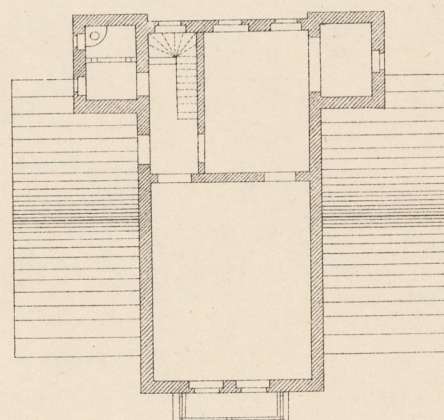

Dach Etage

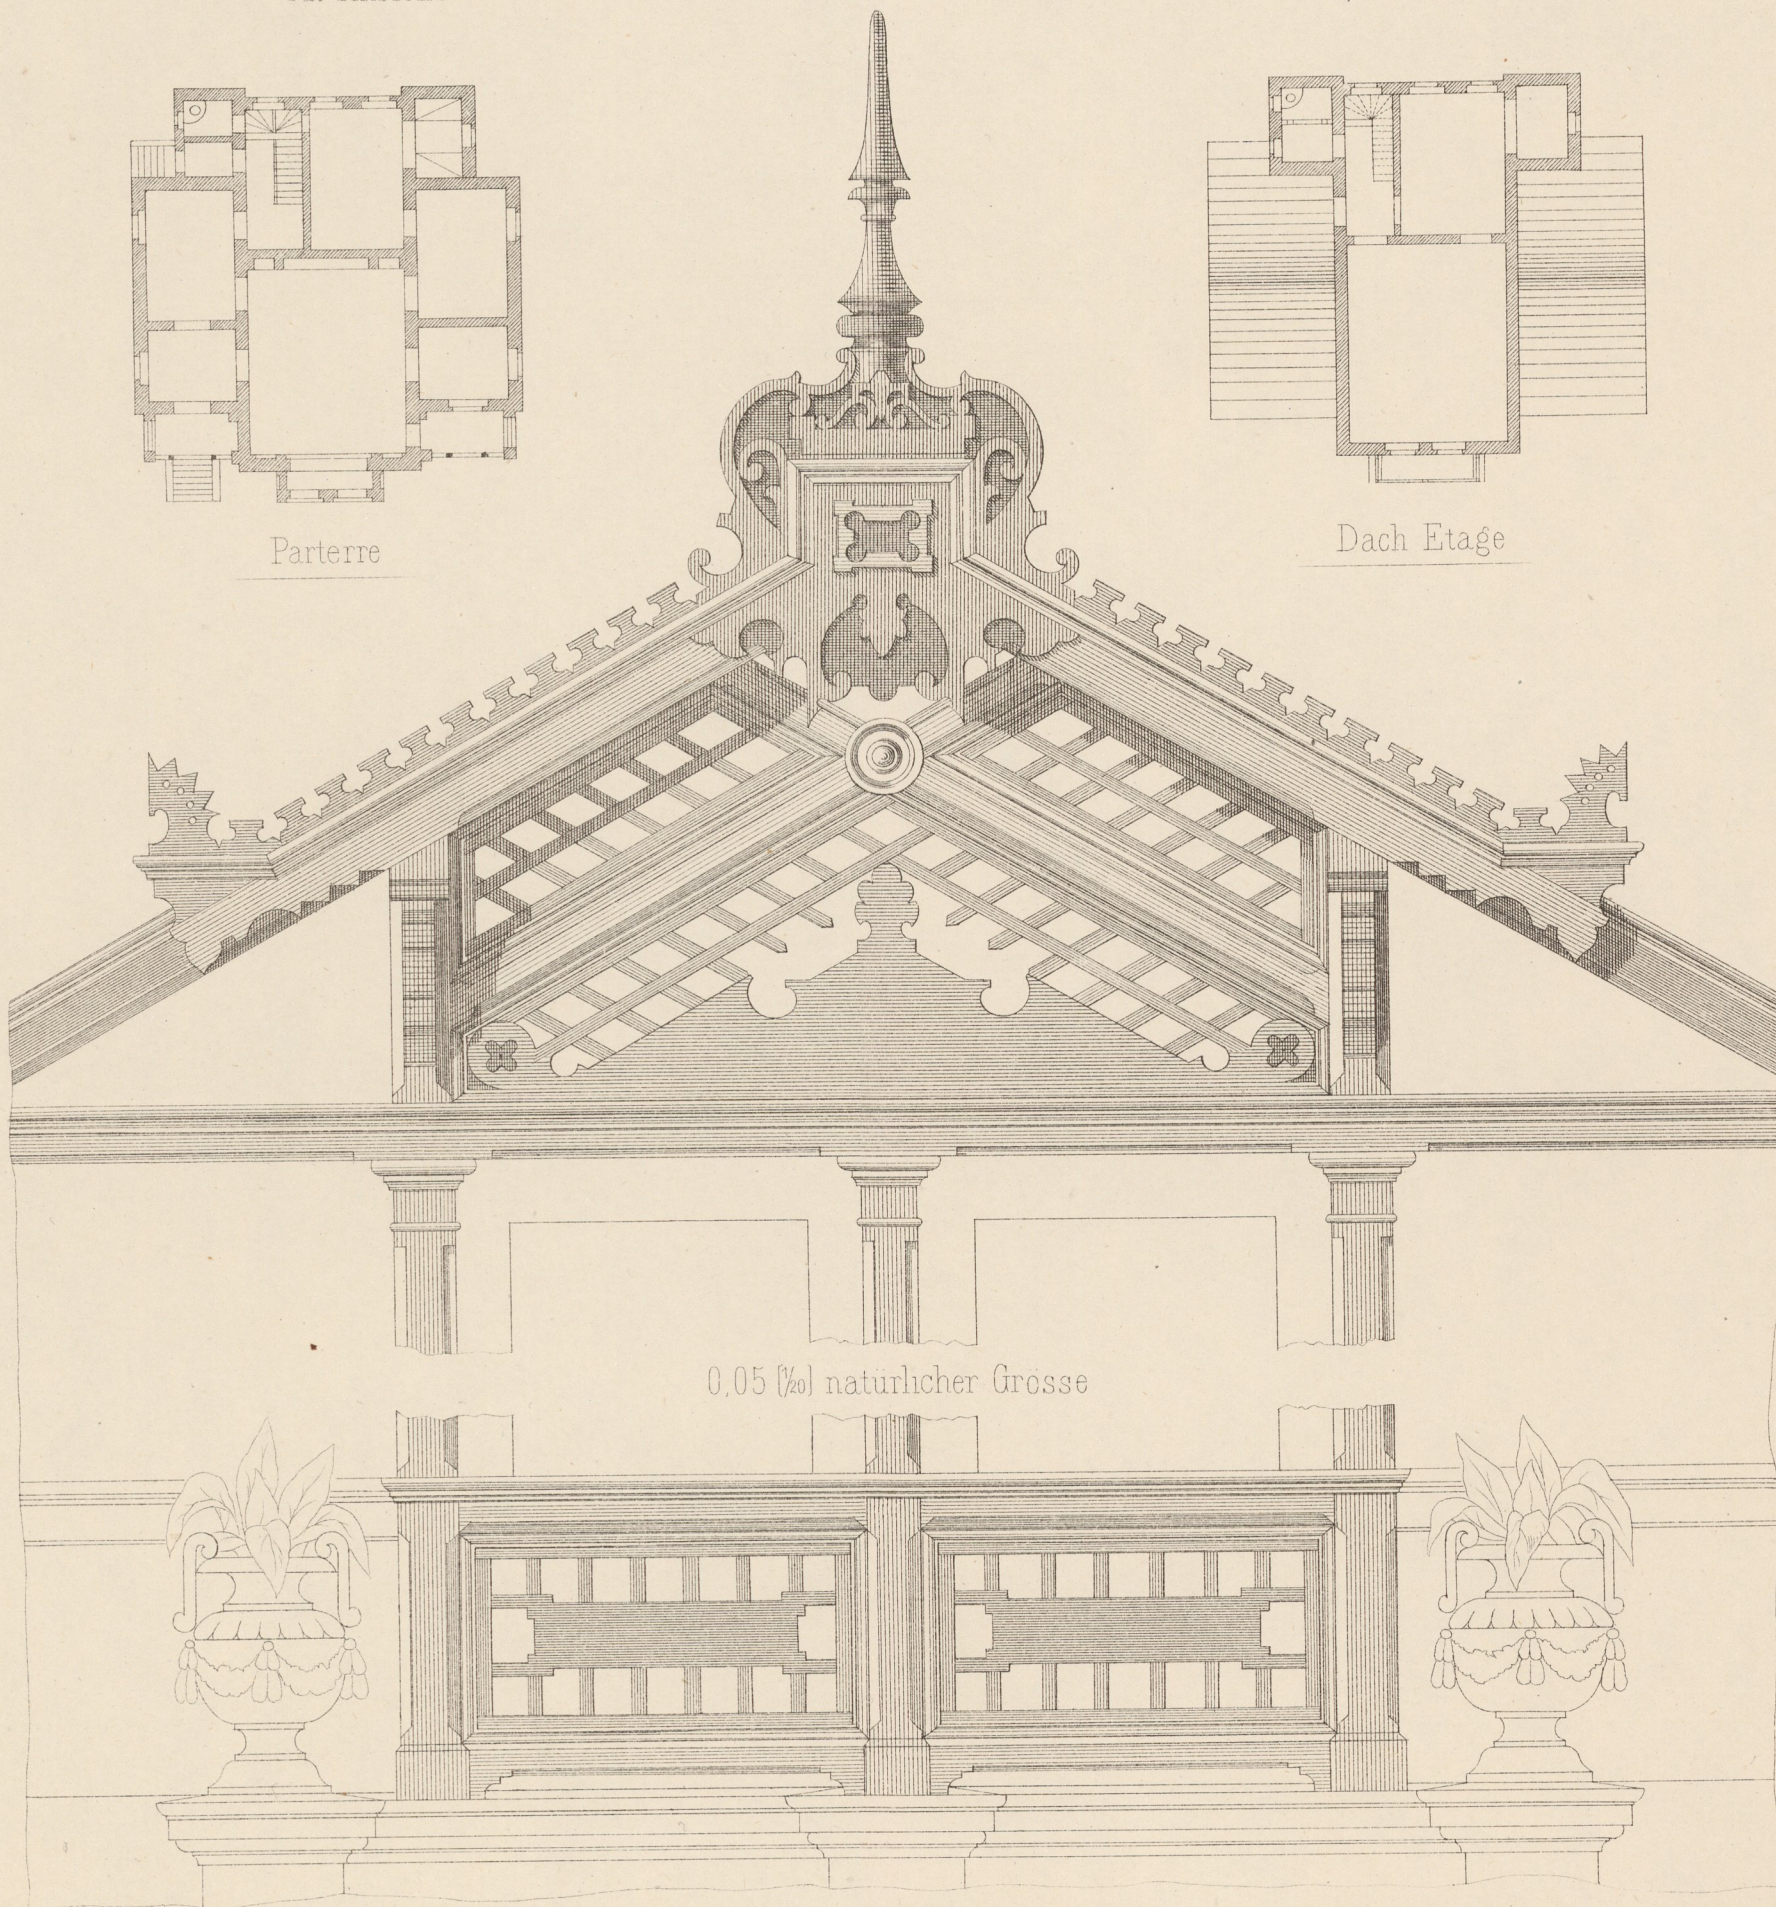

0,05 (2%) natürlicher Grosse

